




VOORGEVEL woning 130


SCHAAL 1/50

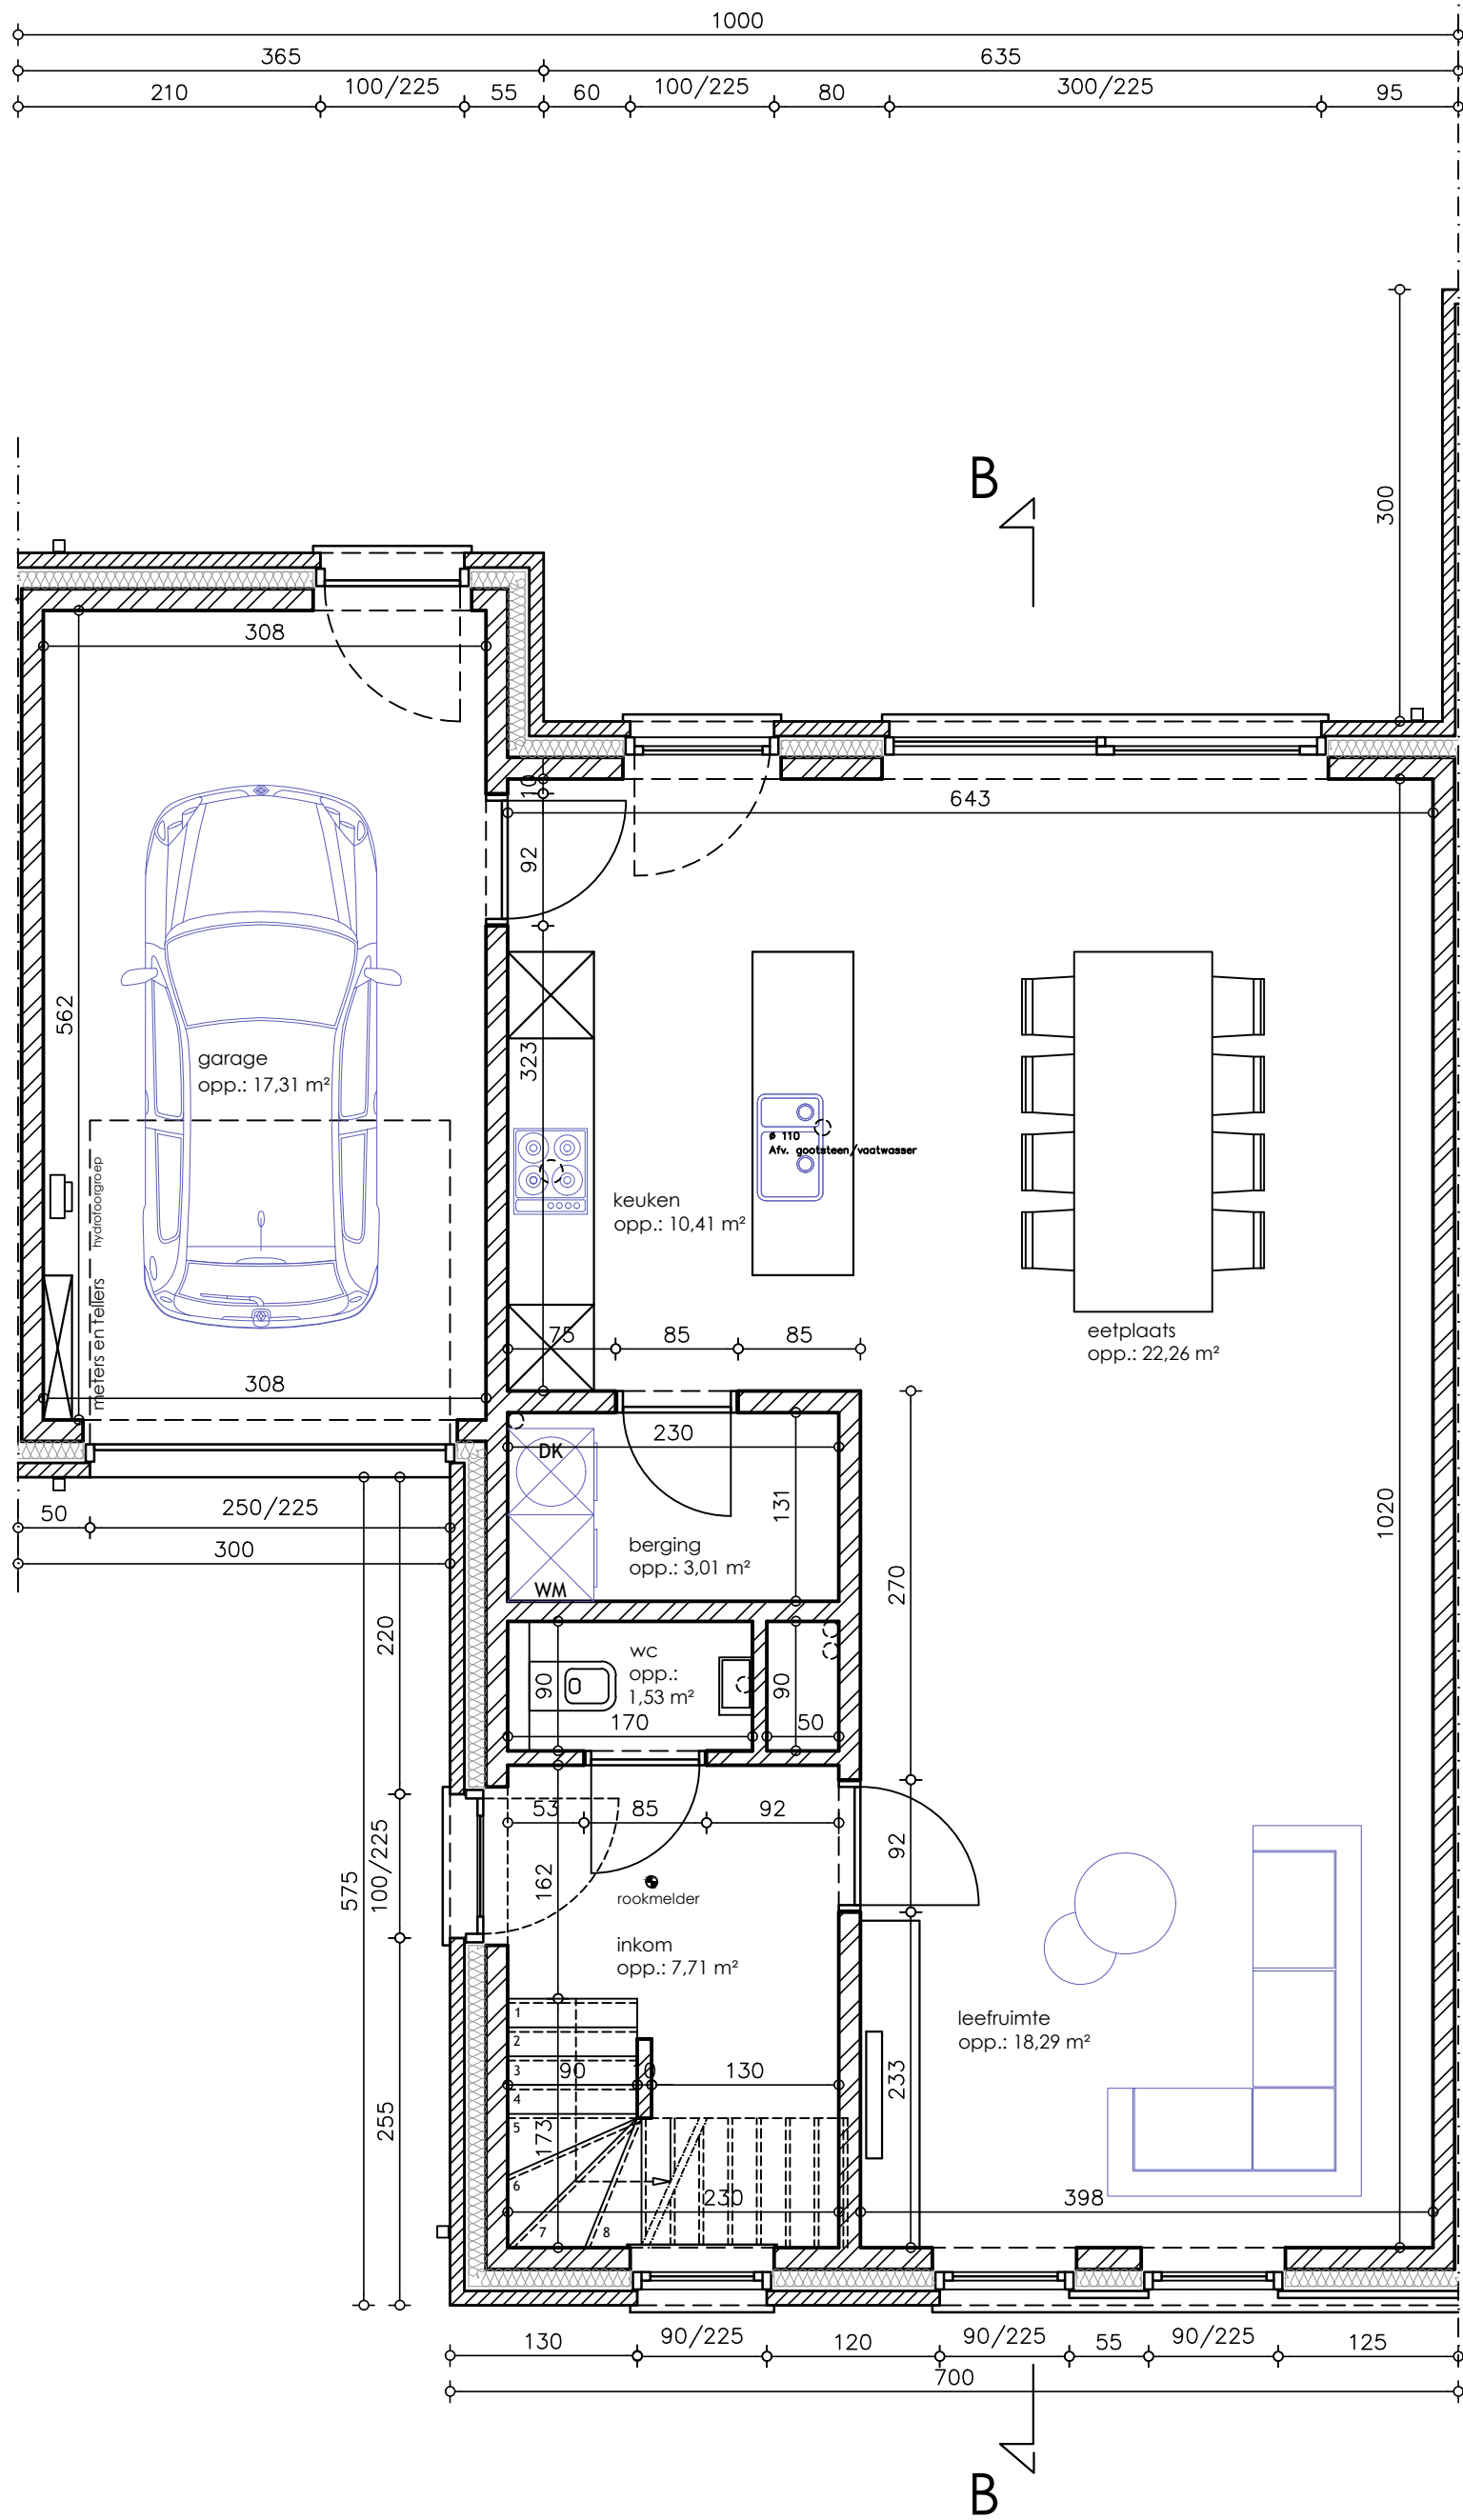

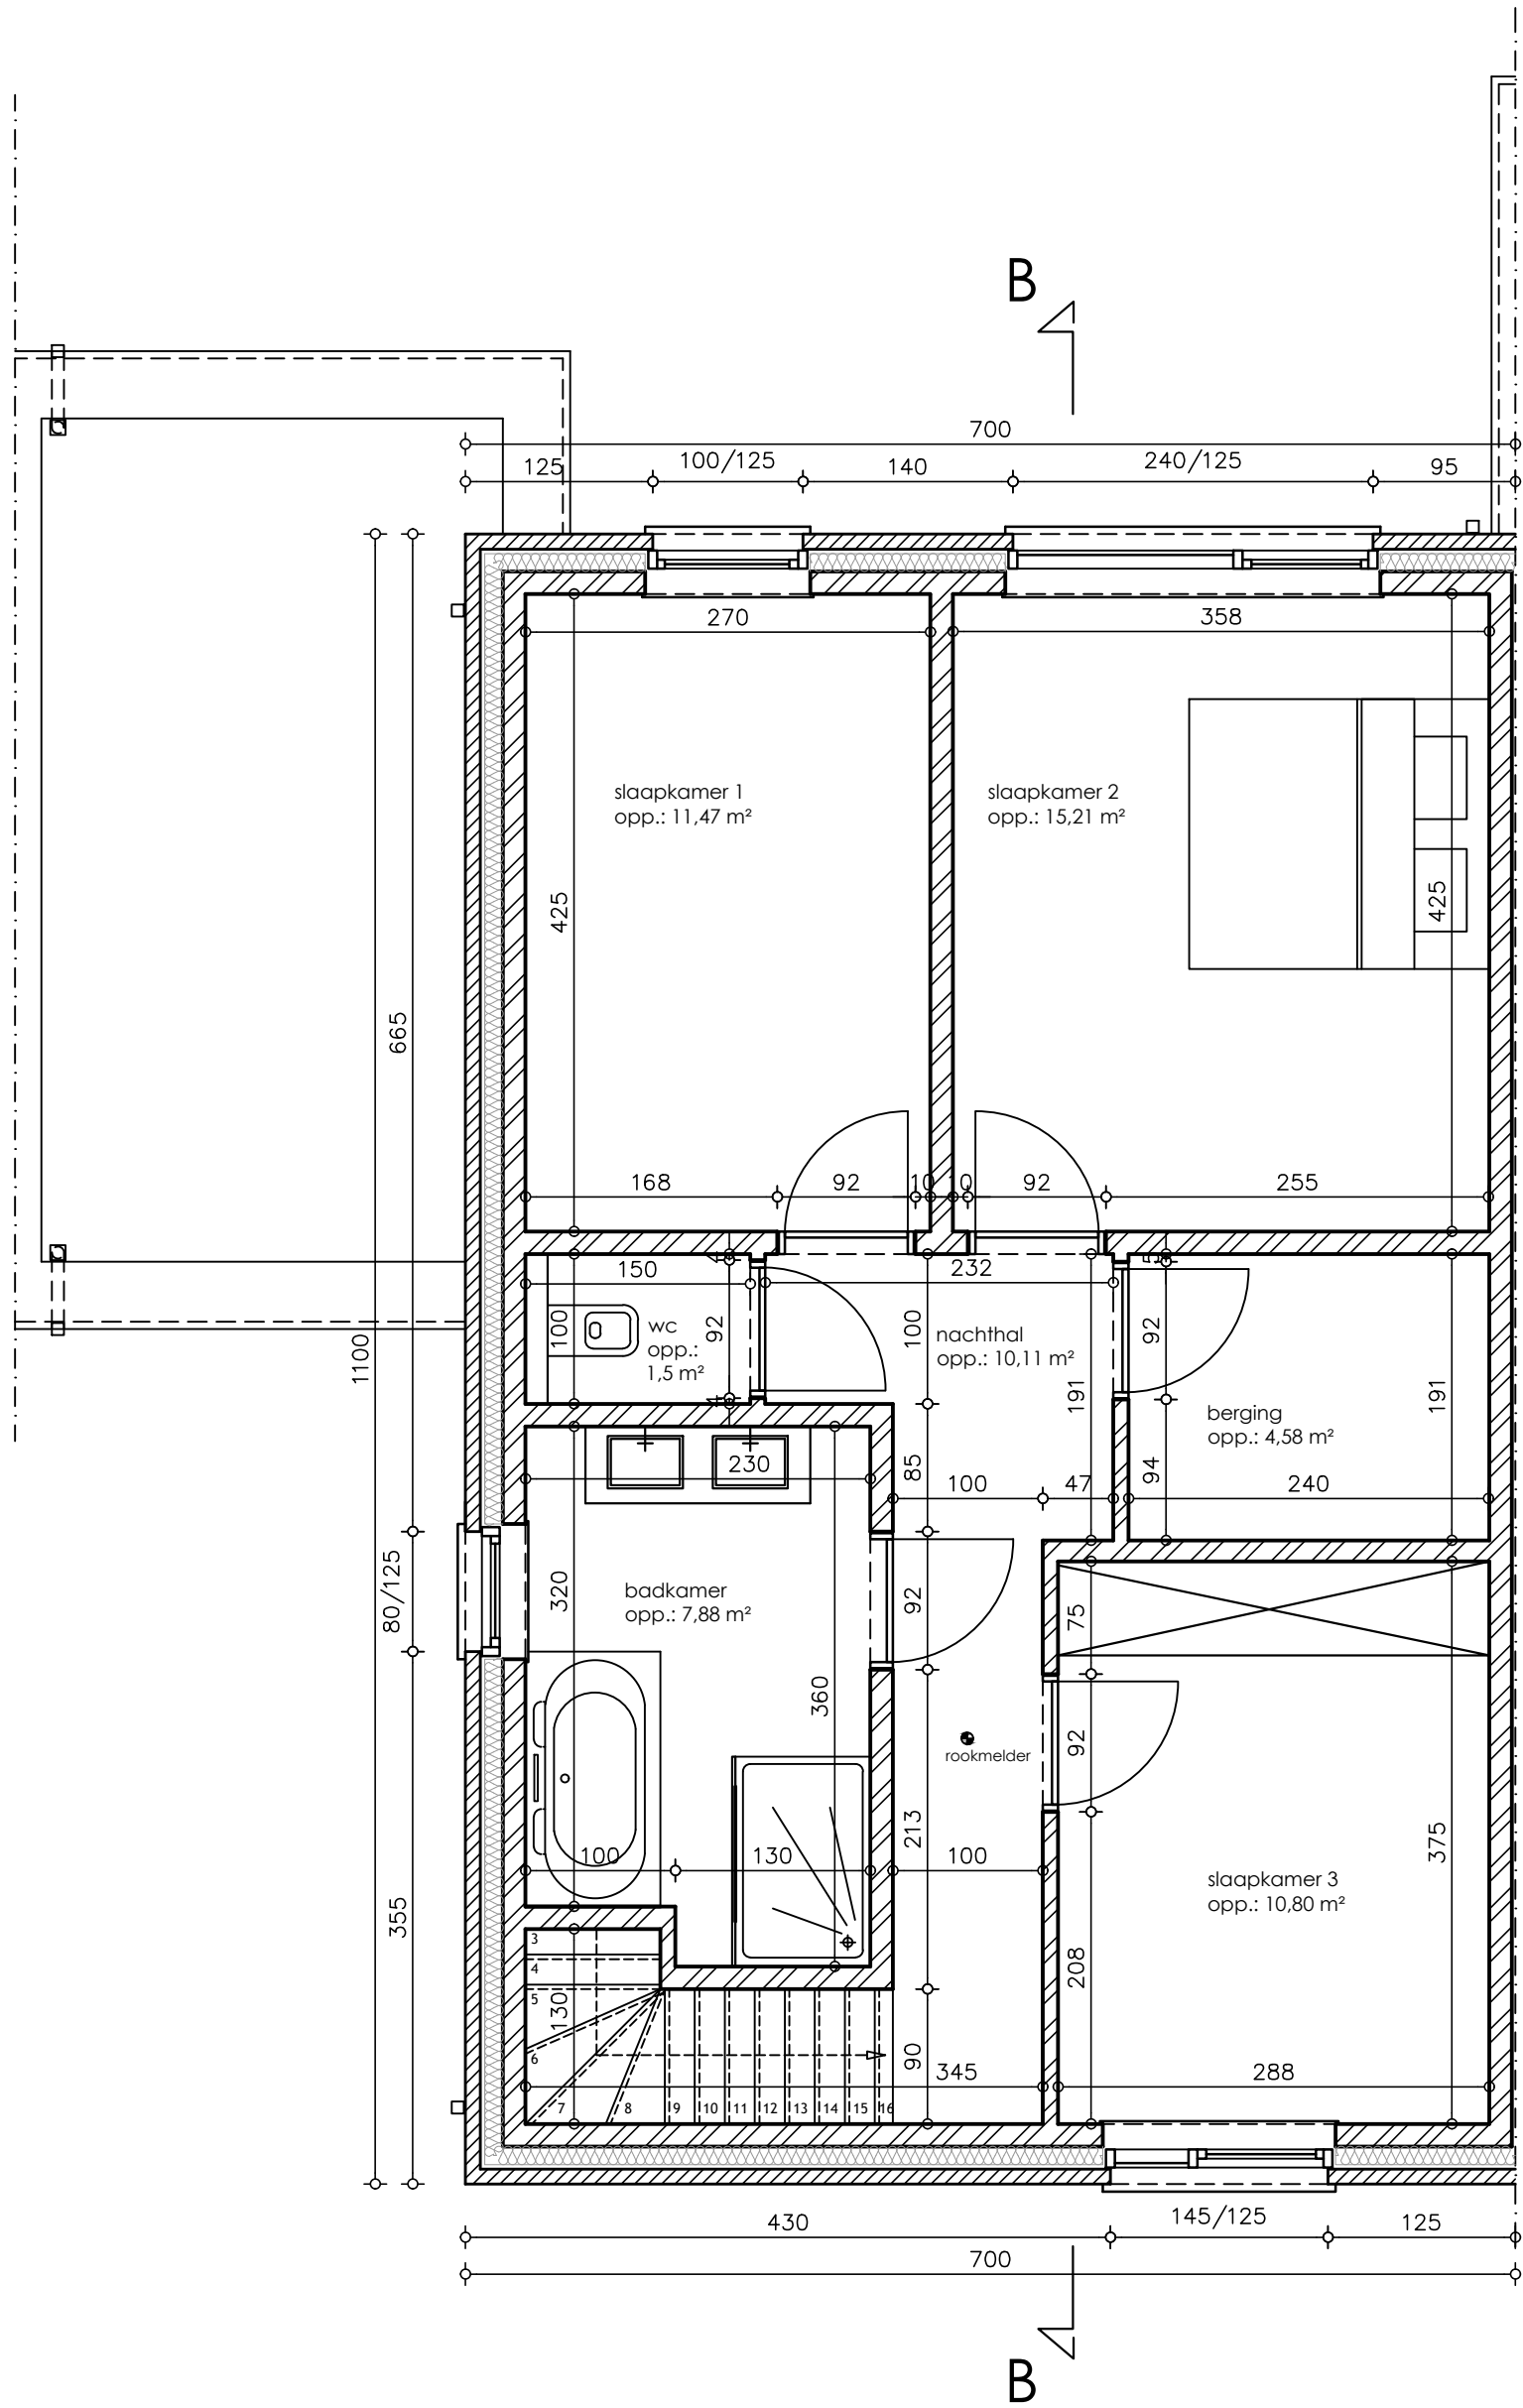


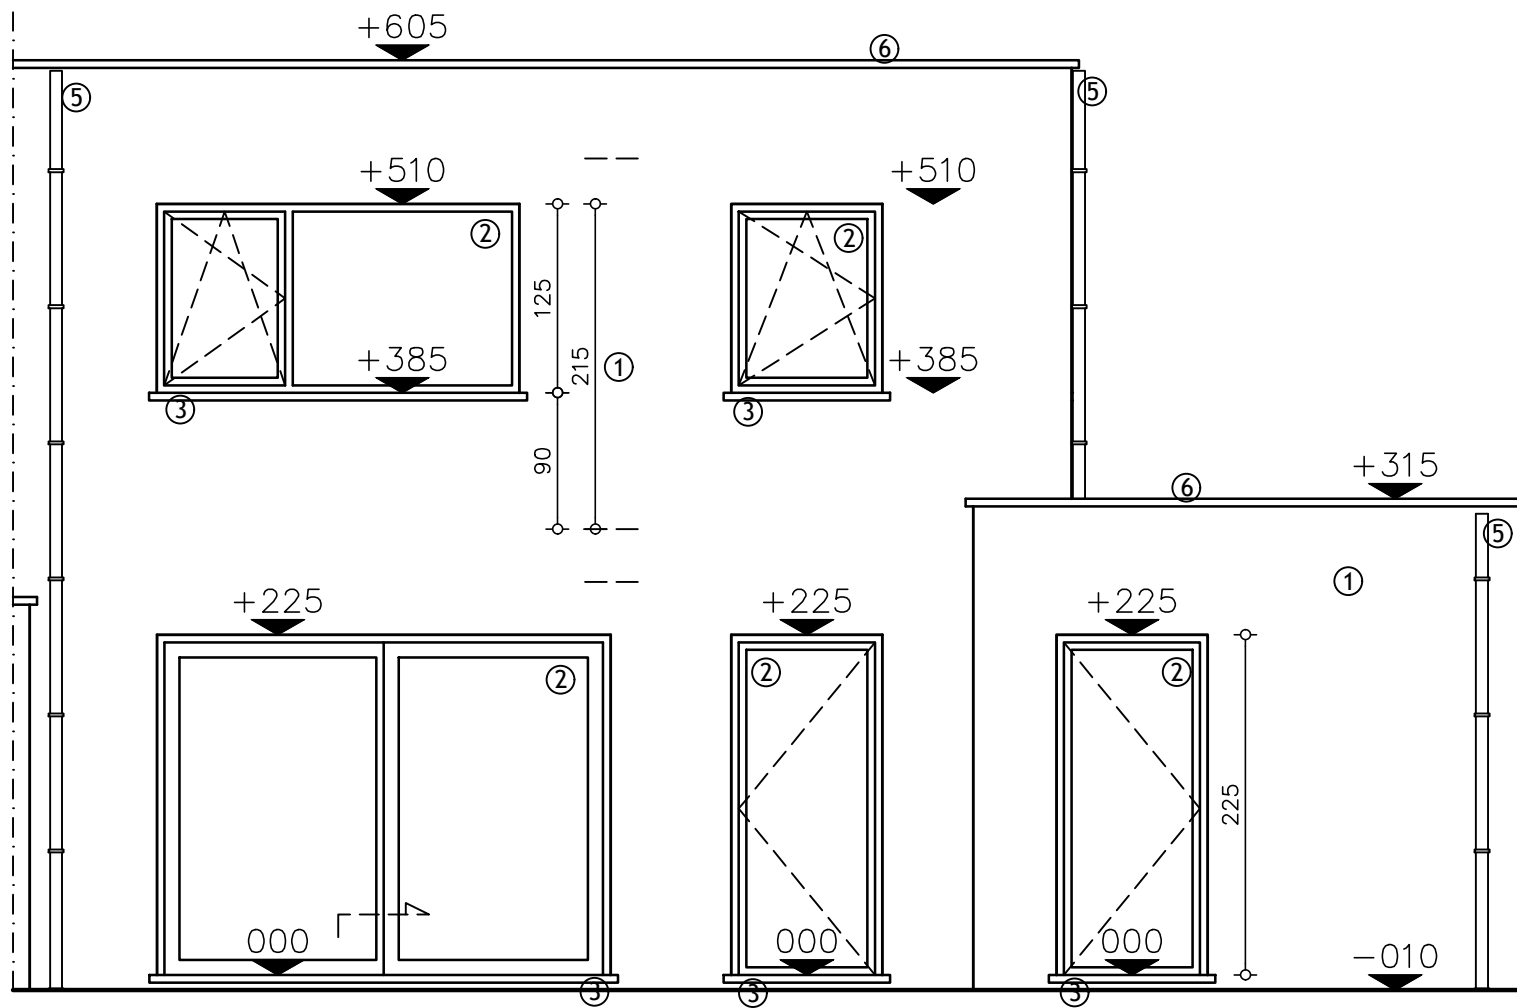


ACHTERGEVEL woning 130
 SCHAAL 1/50

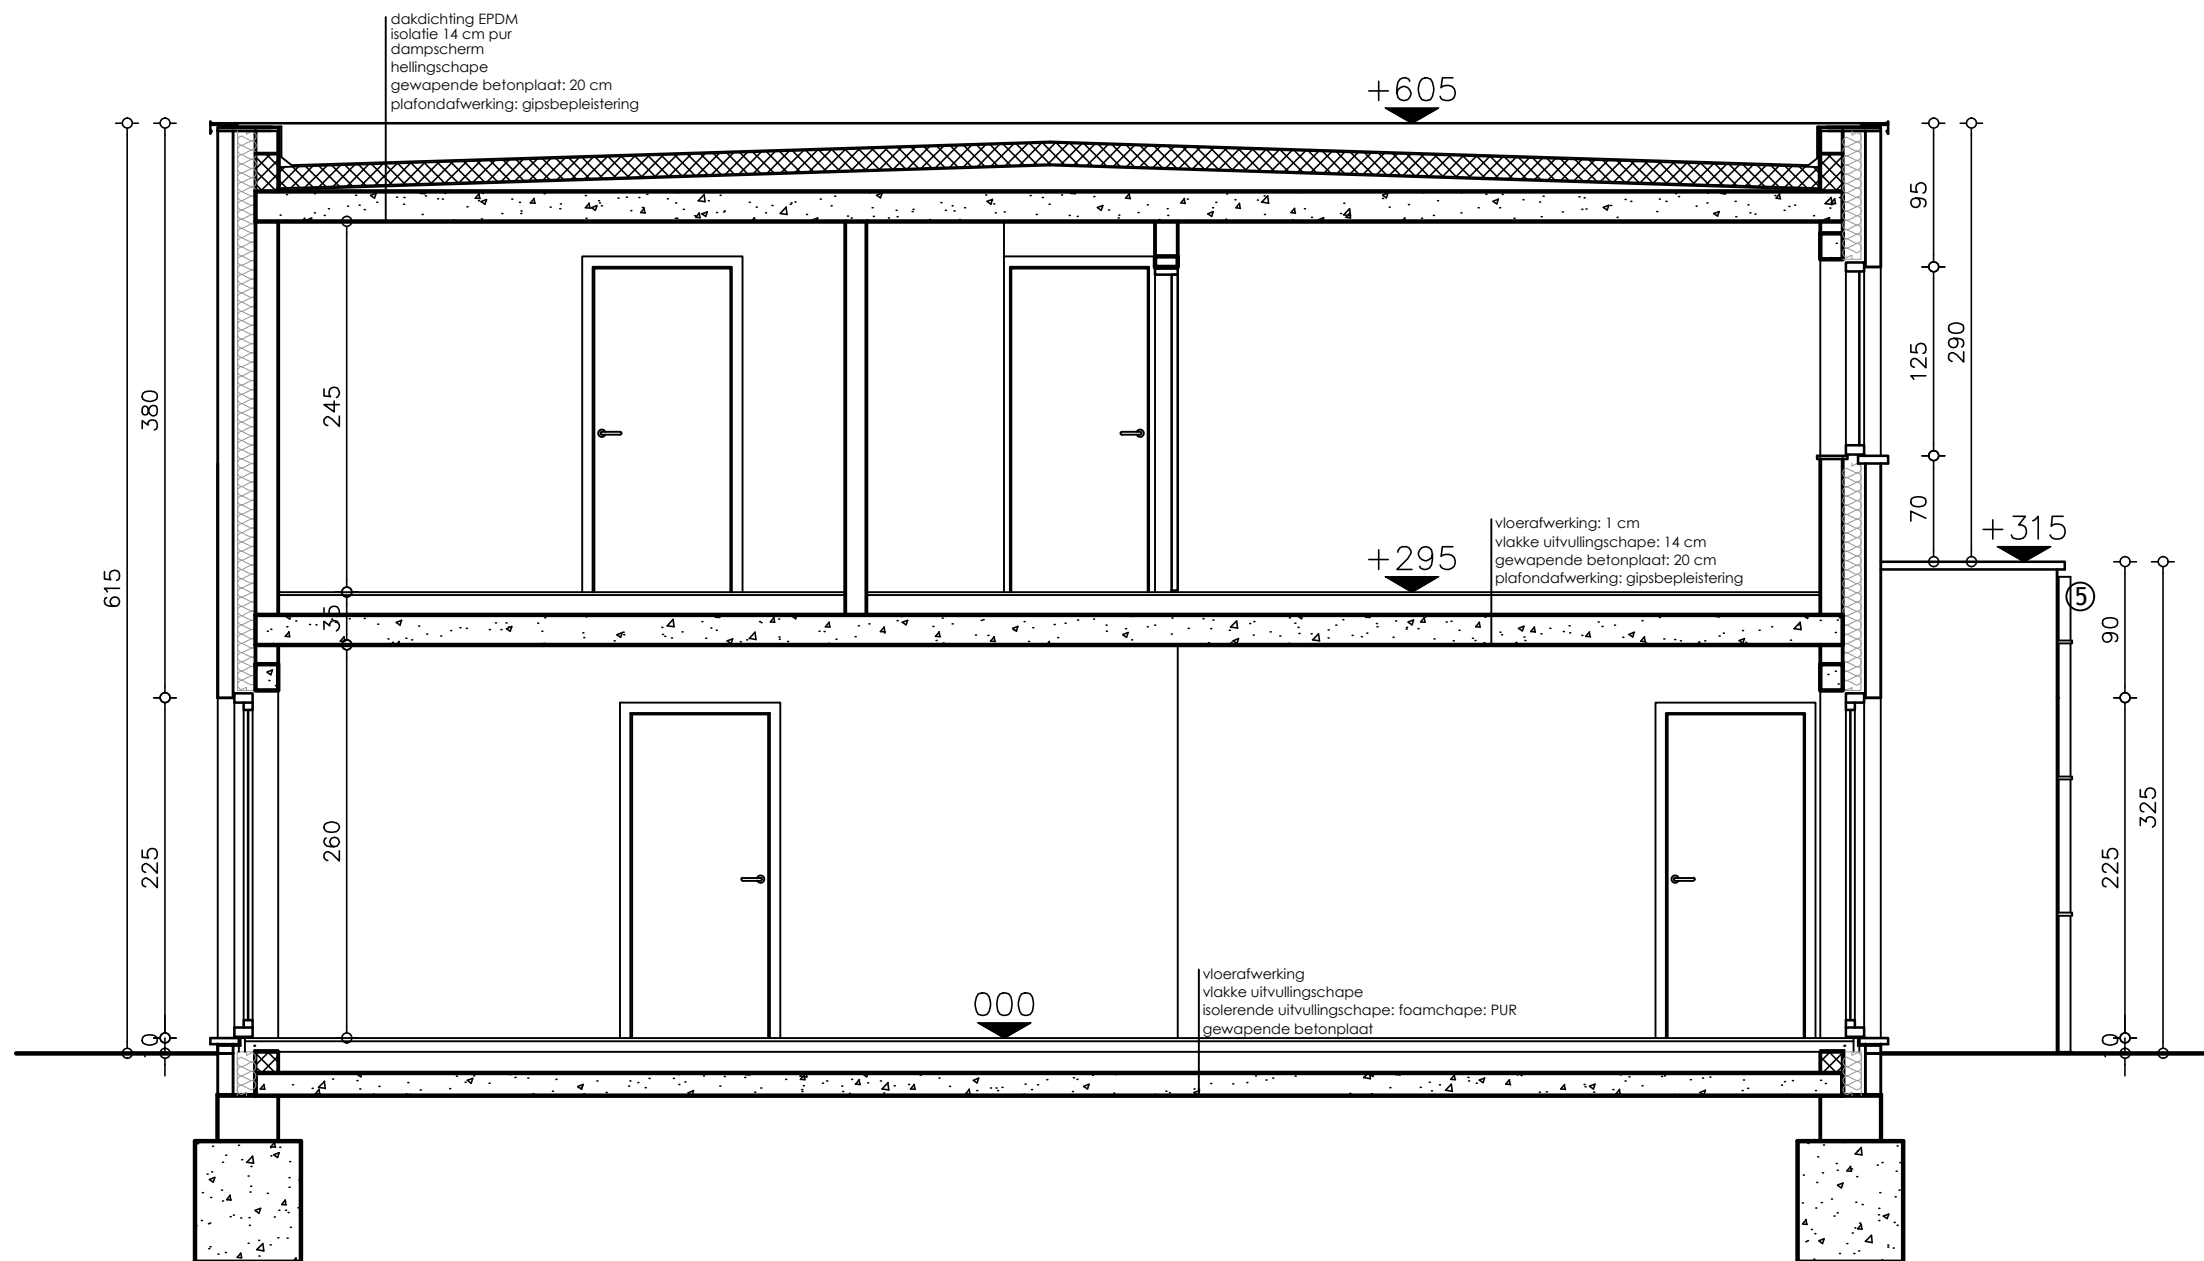

DOORSNEDE BB woning 130
SCHAAL 1/50

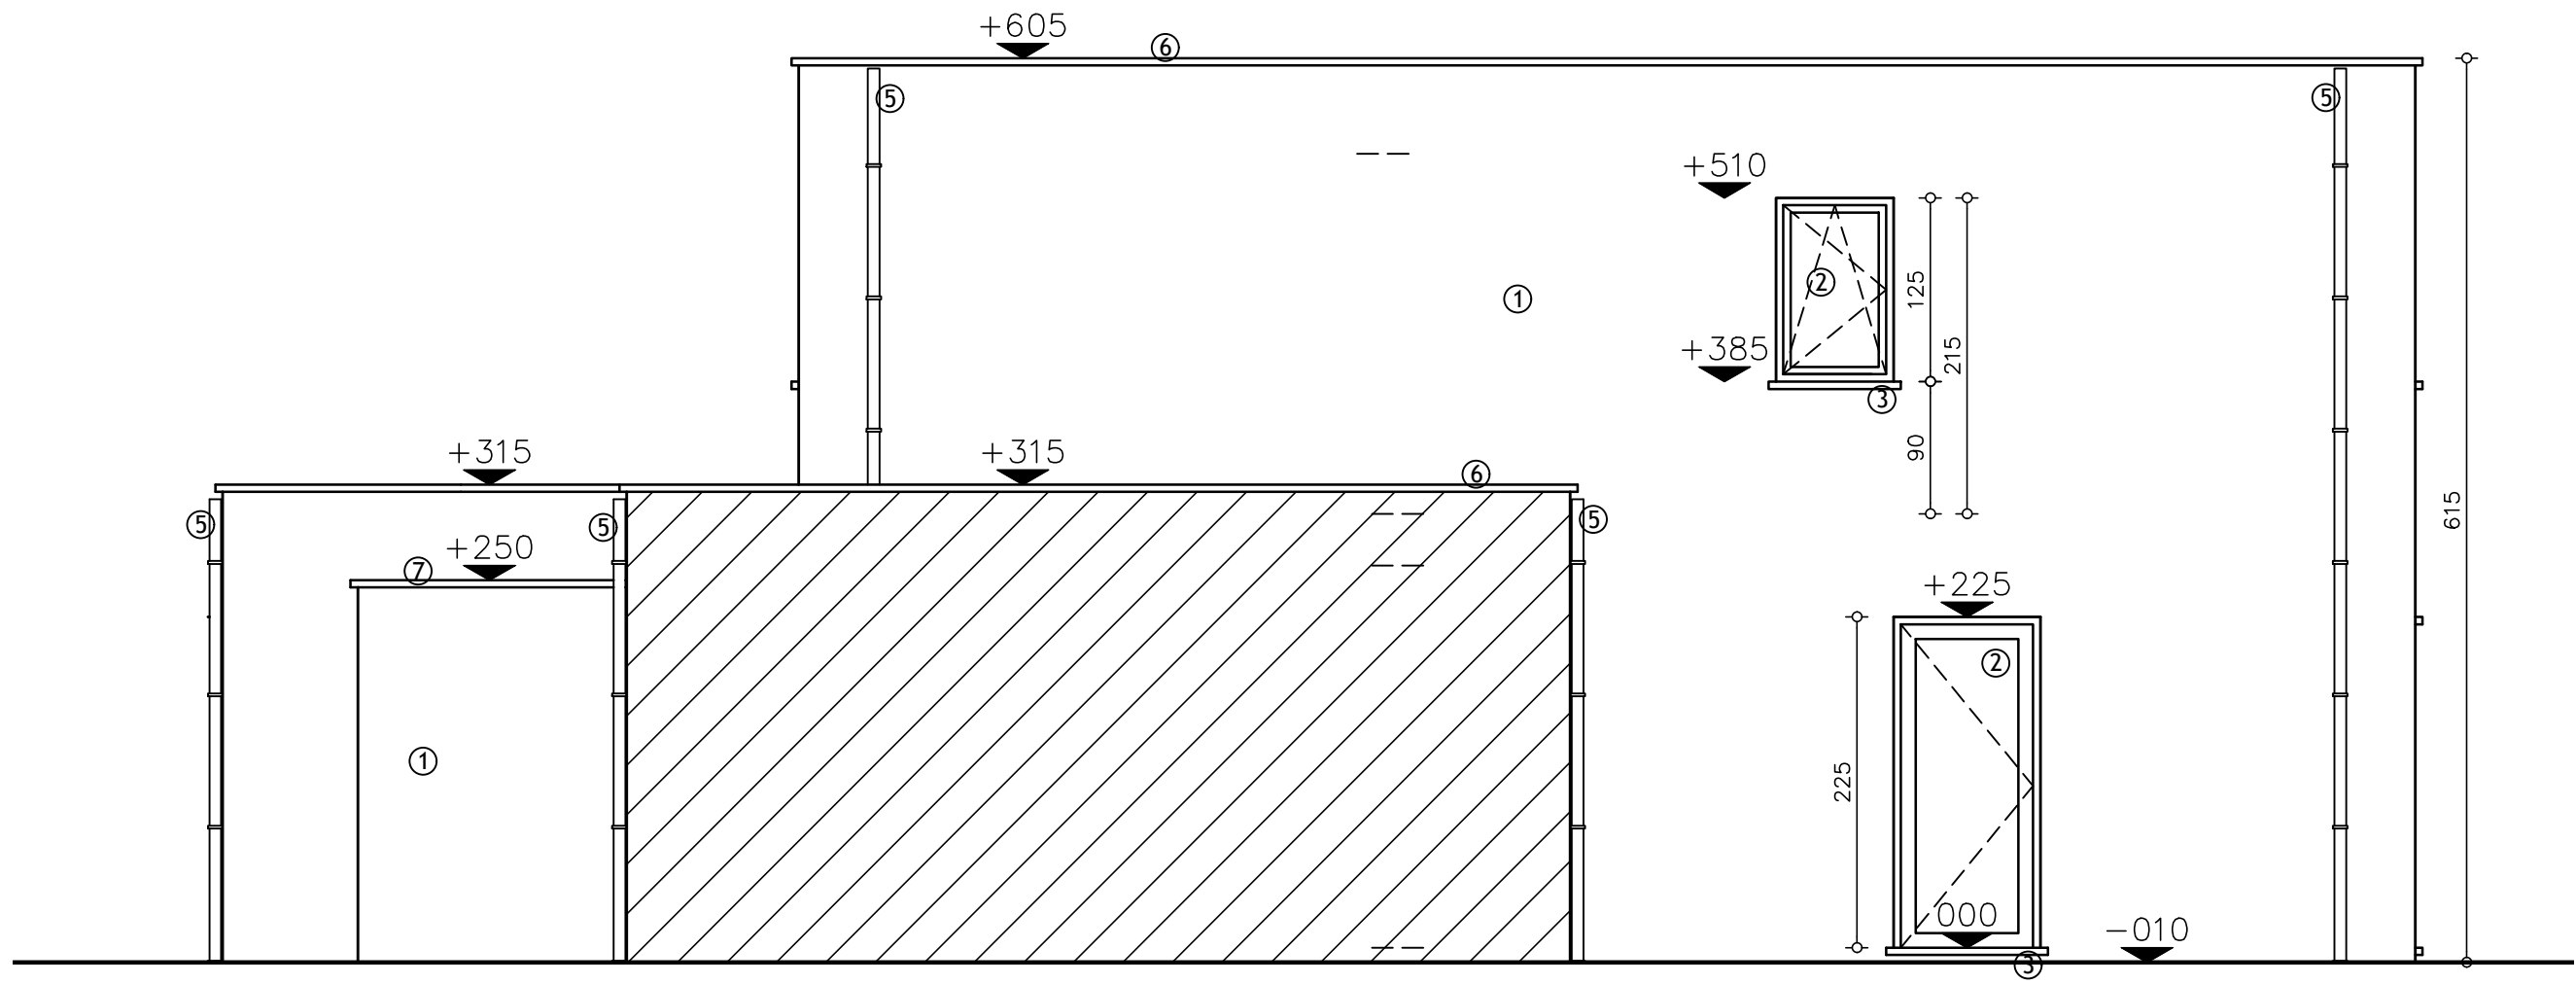

ZIJGEVEL LINKS woning 130
 SCHAAL 1/50

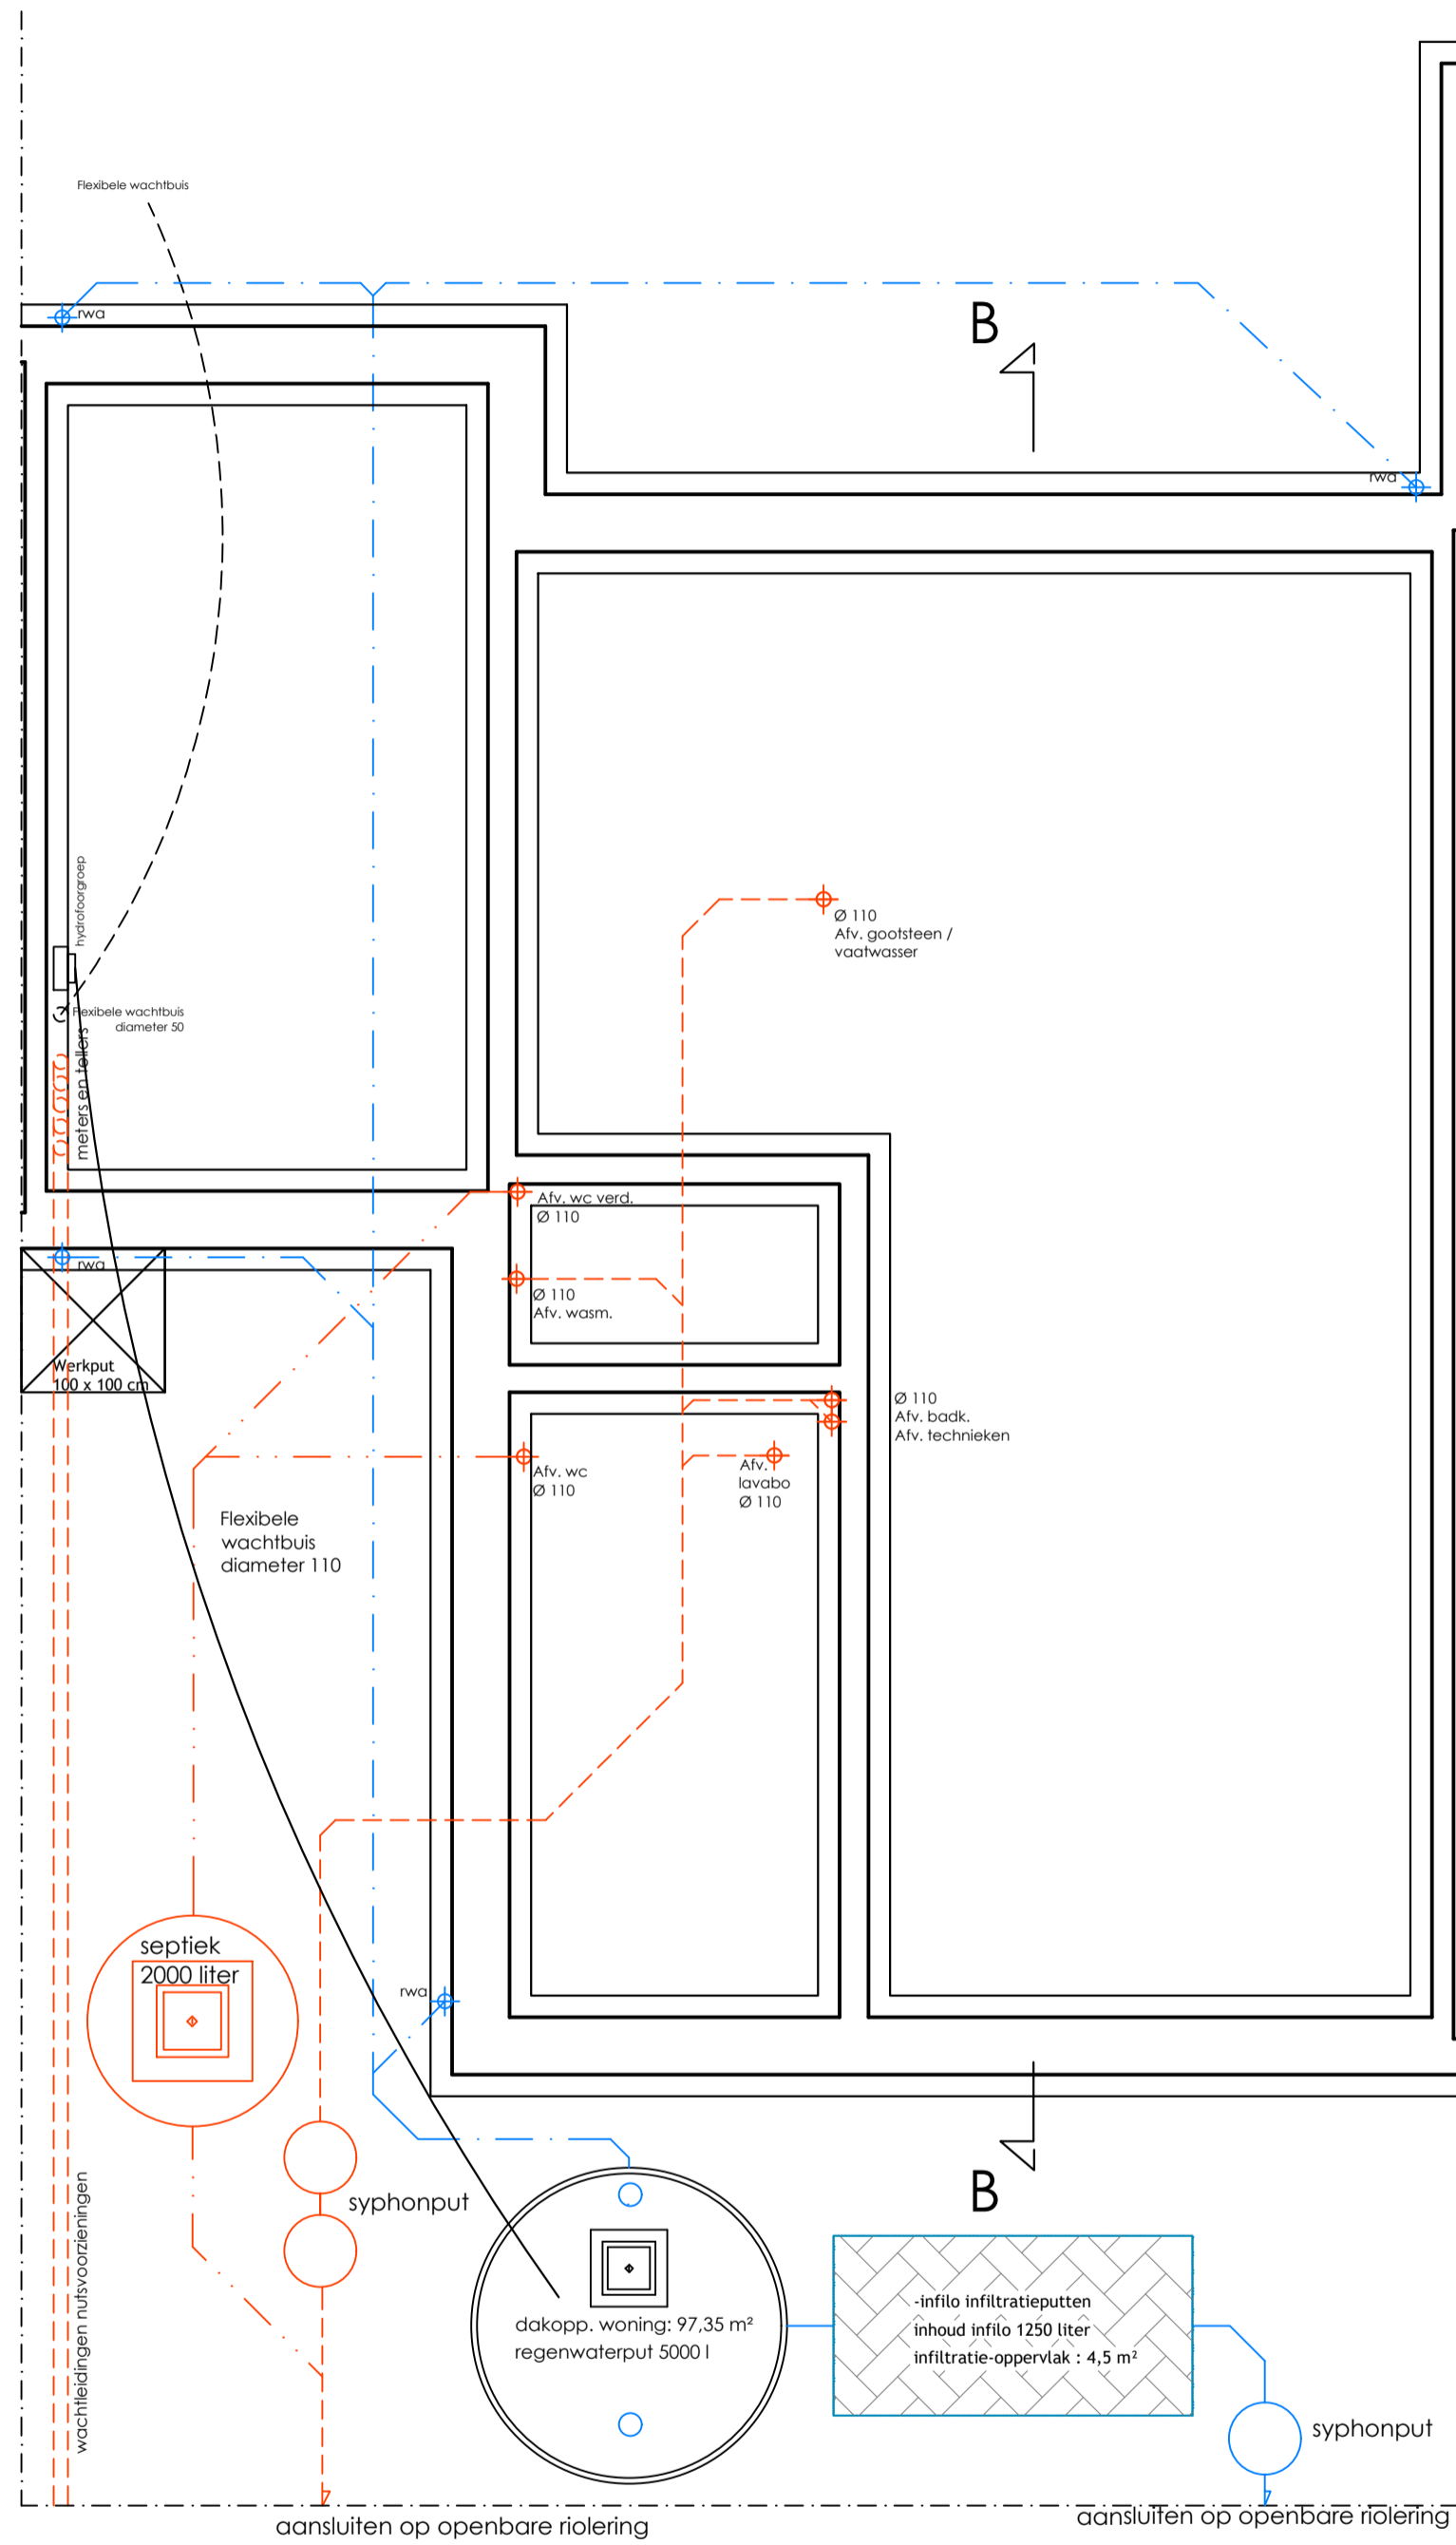

FUNDERING - RIOLERING woning 130
SCHAAL 1/50

