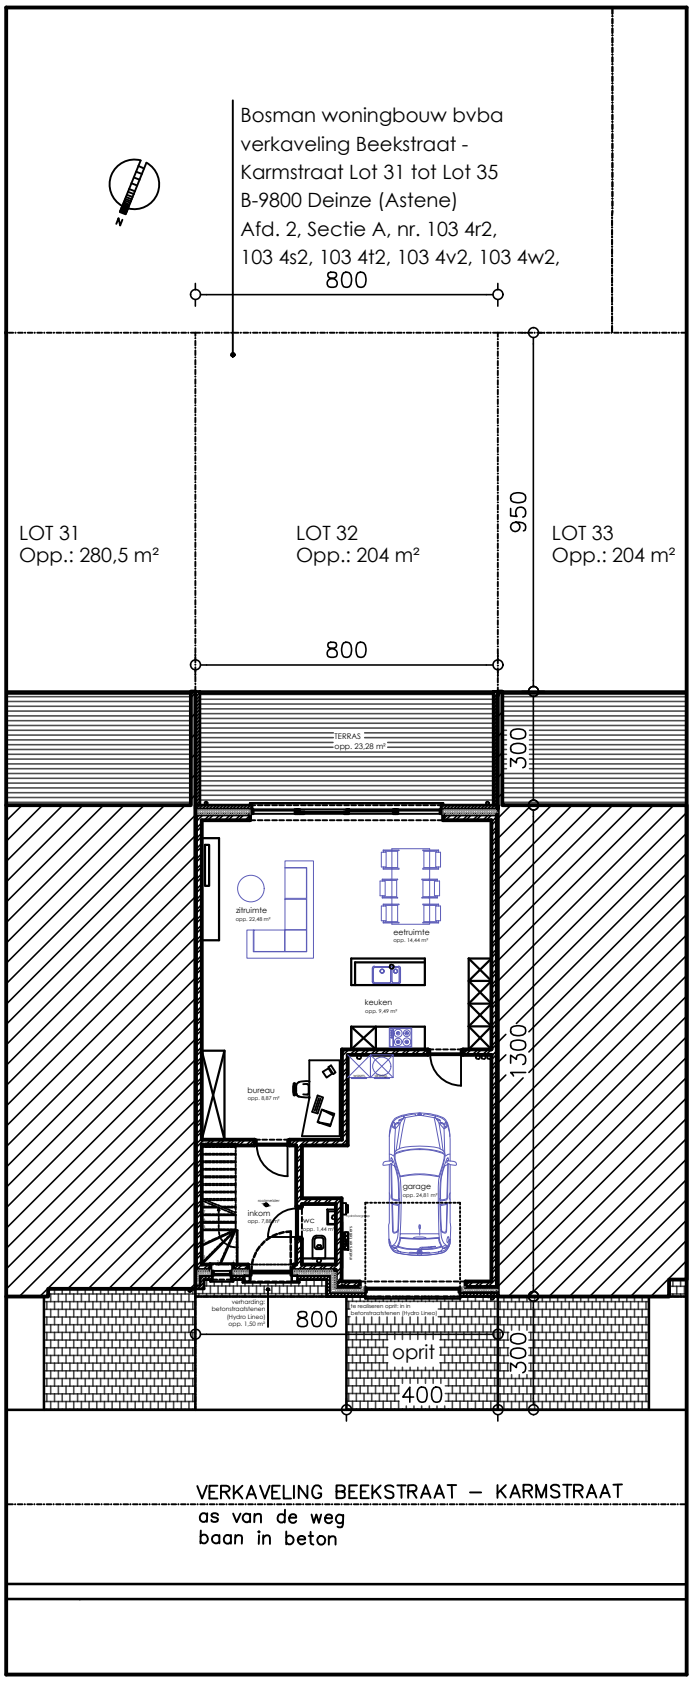


A KWADRAAT architecten

**INPLANTINGSPLAN**: nieuwe toestand
SCHAAL 1:200

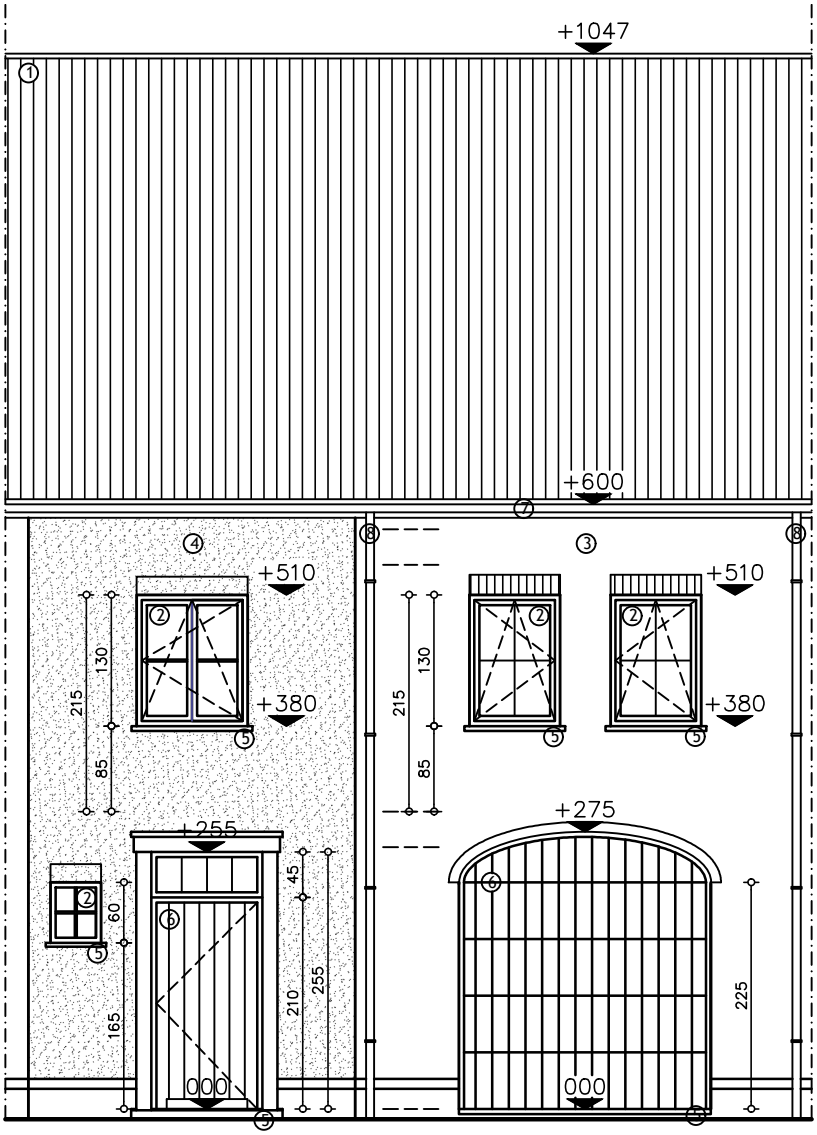


A KWADRAAT architecten

VOORGEVEL woning: lot 32
SCHAAL 1/75

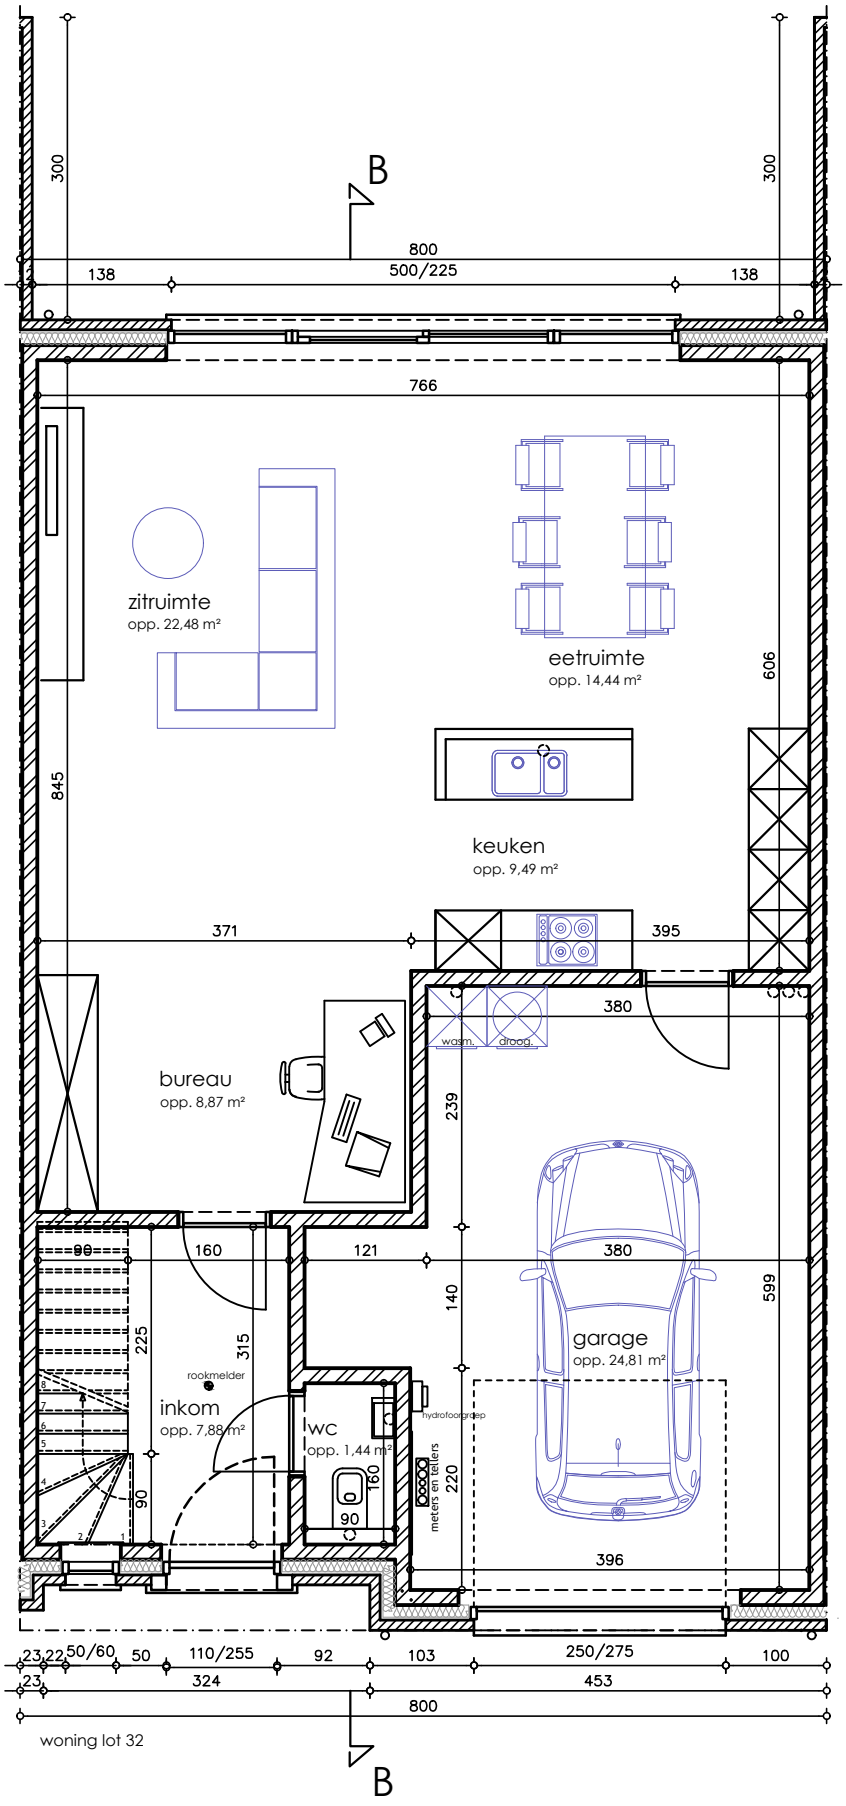


A KWADRAAT architecten

GRONDPLAN woning: lot 32
SCHAAL 1/75

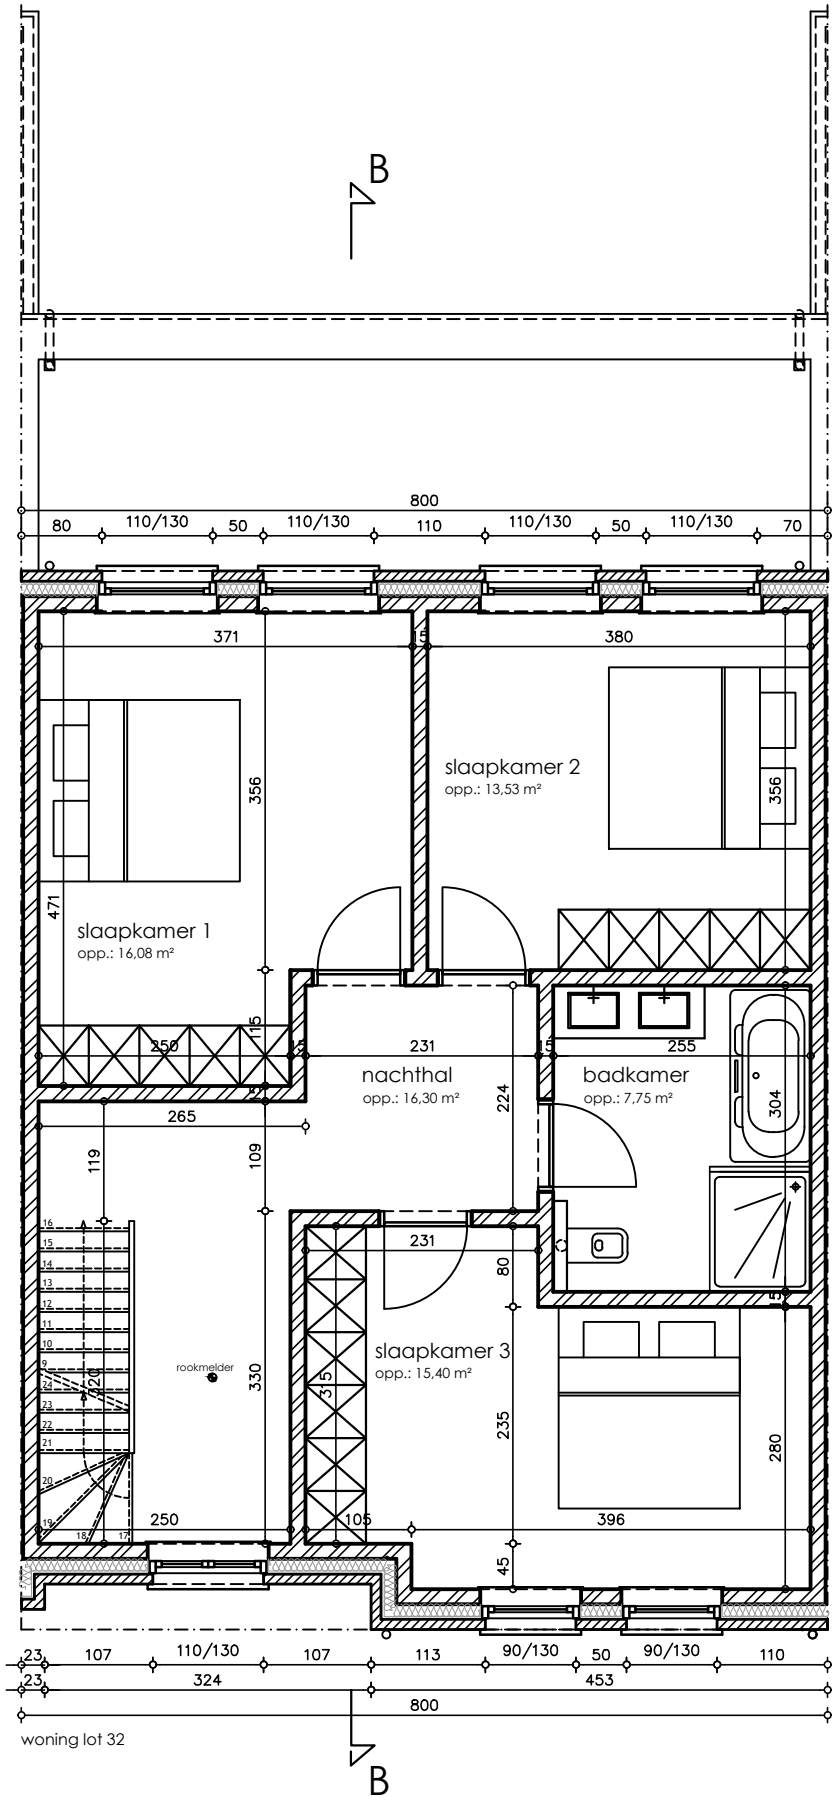


VERDIEPING woning: lot 32
SCHAAL 1/75

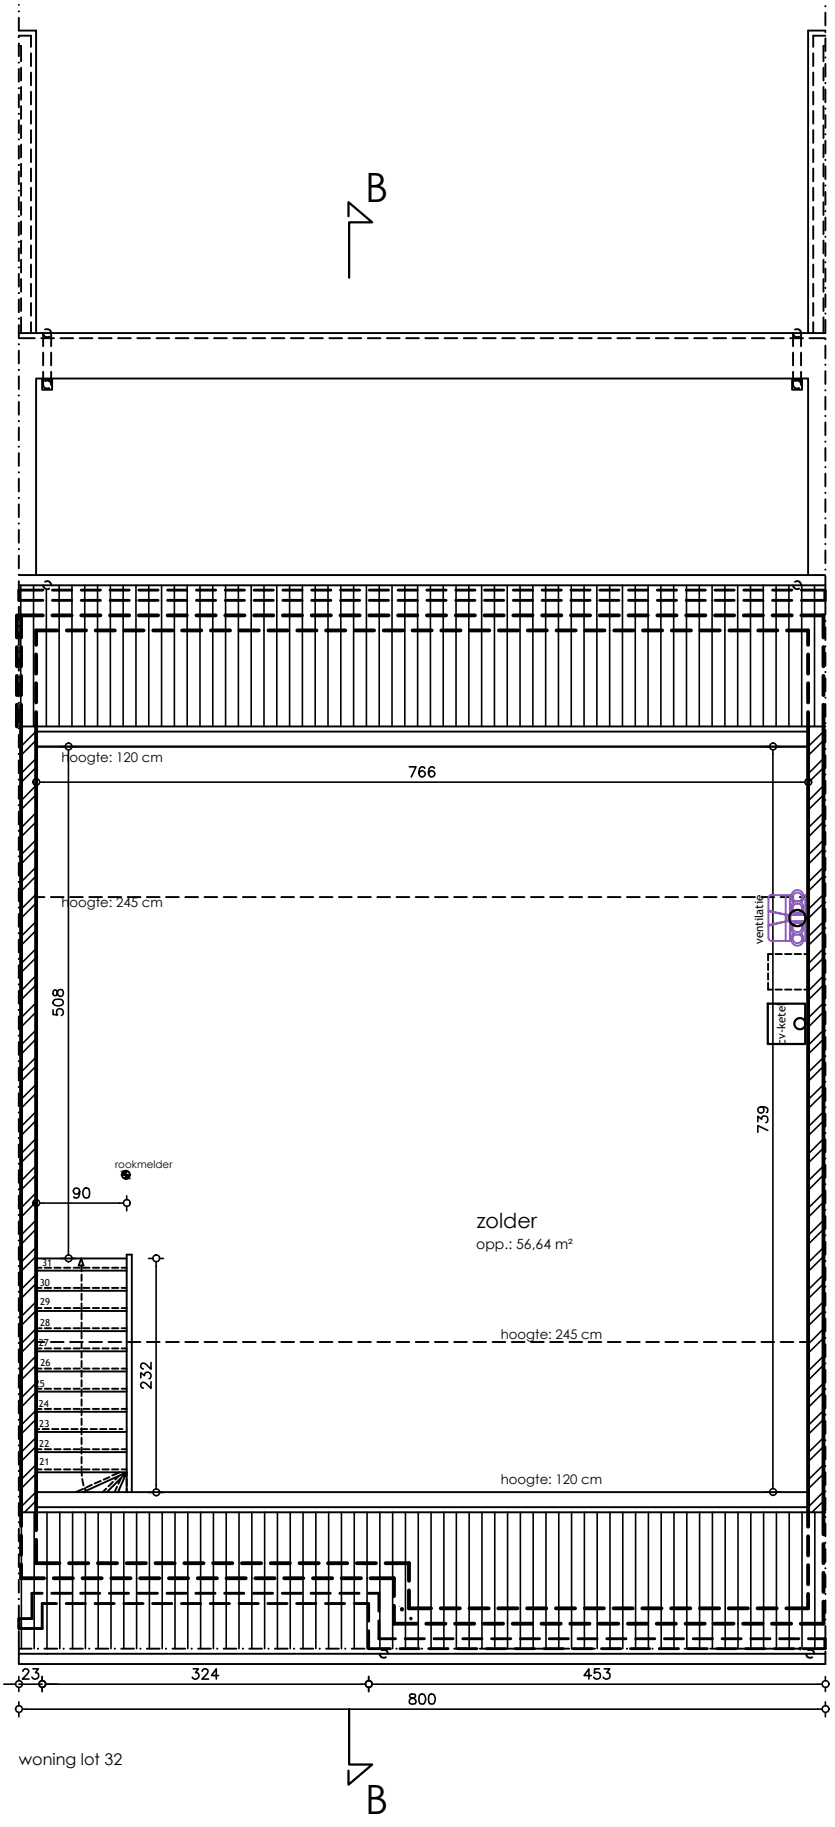


ZOLDER woning: lot 32
SCHAAL 1/75

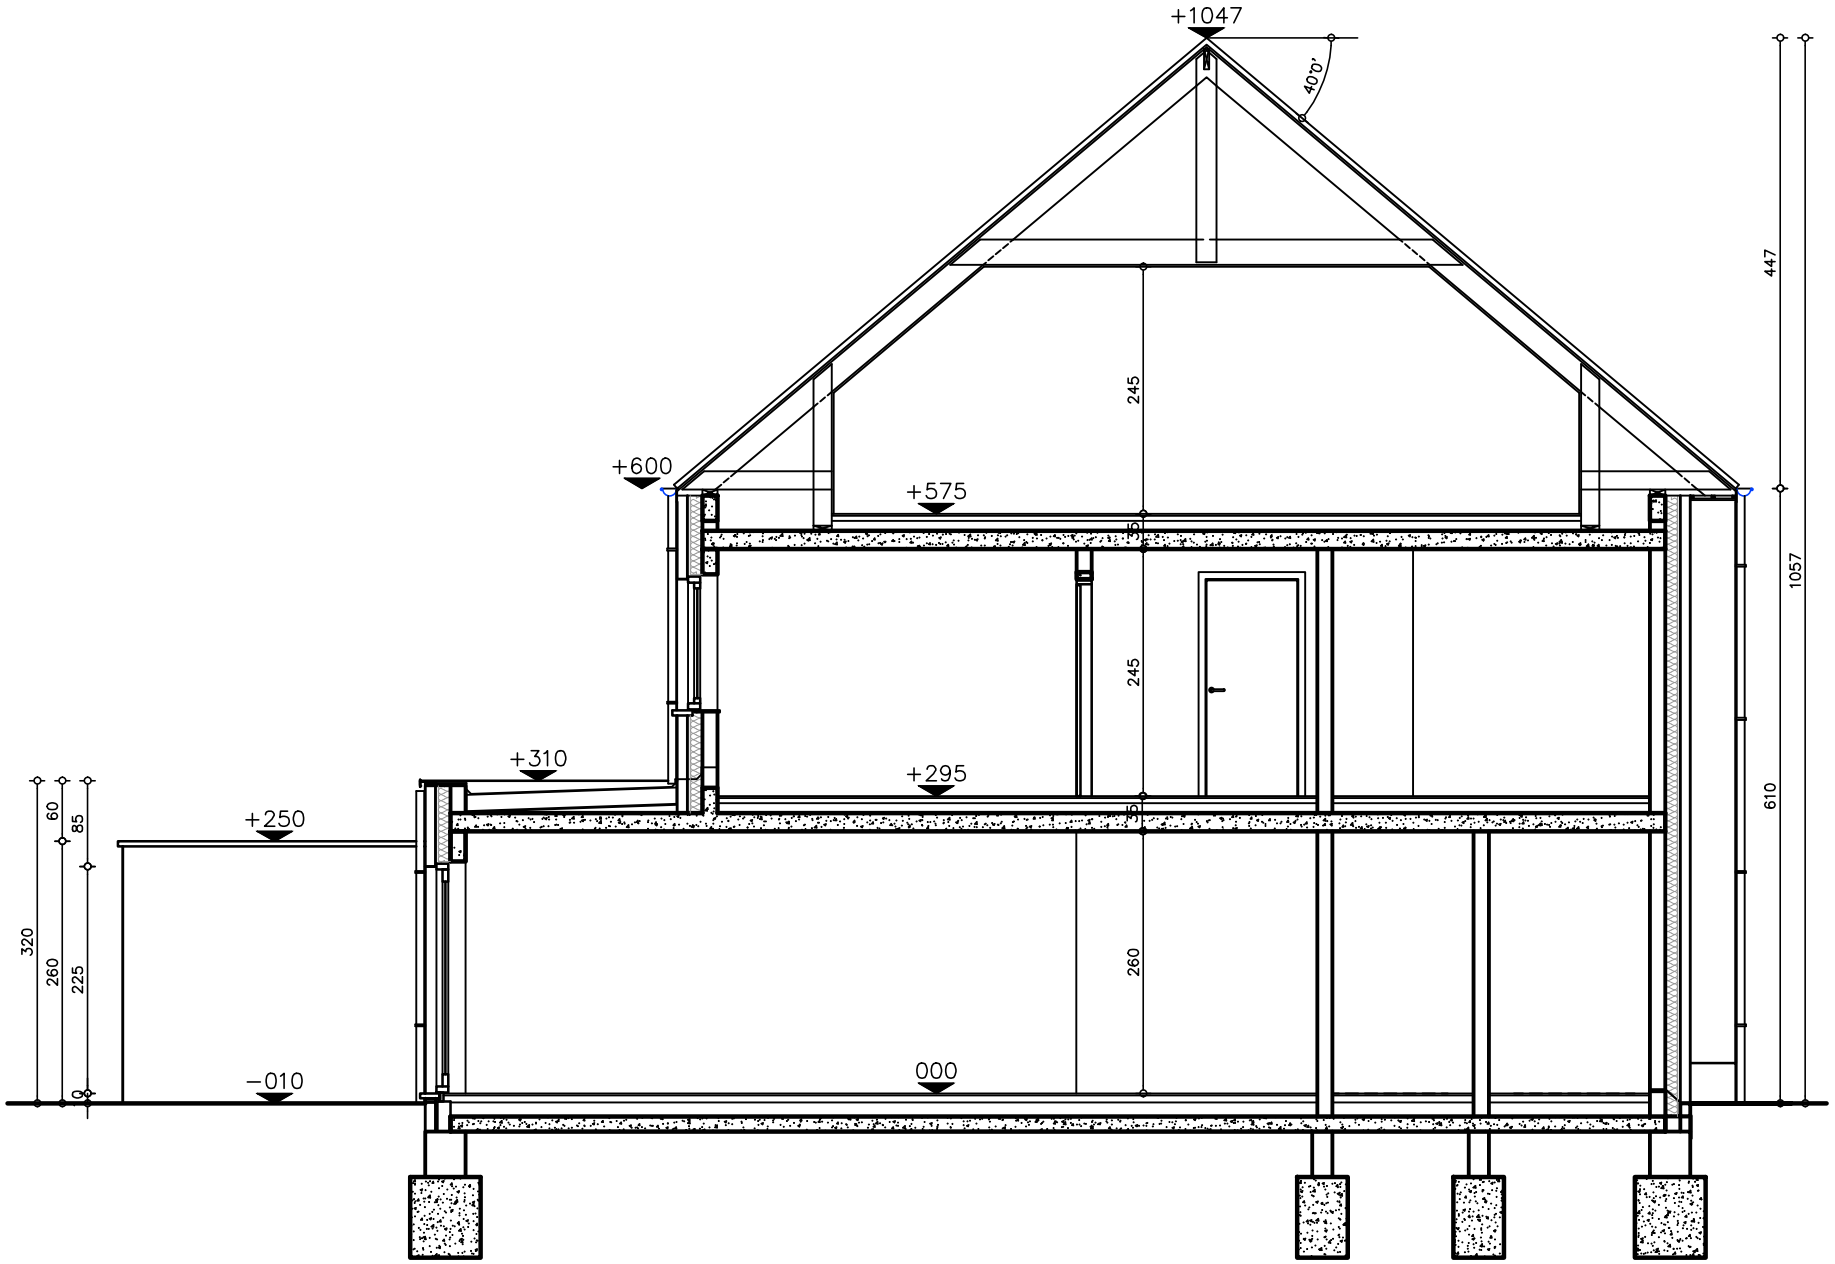


DOORSNEDE BB woning: lot 32
SCHAAL 1/75

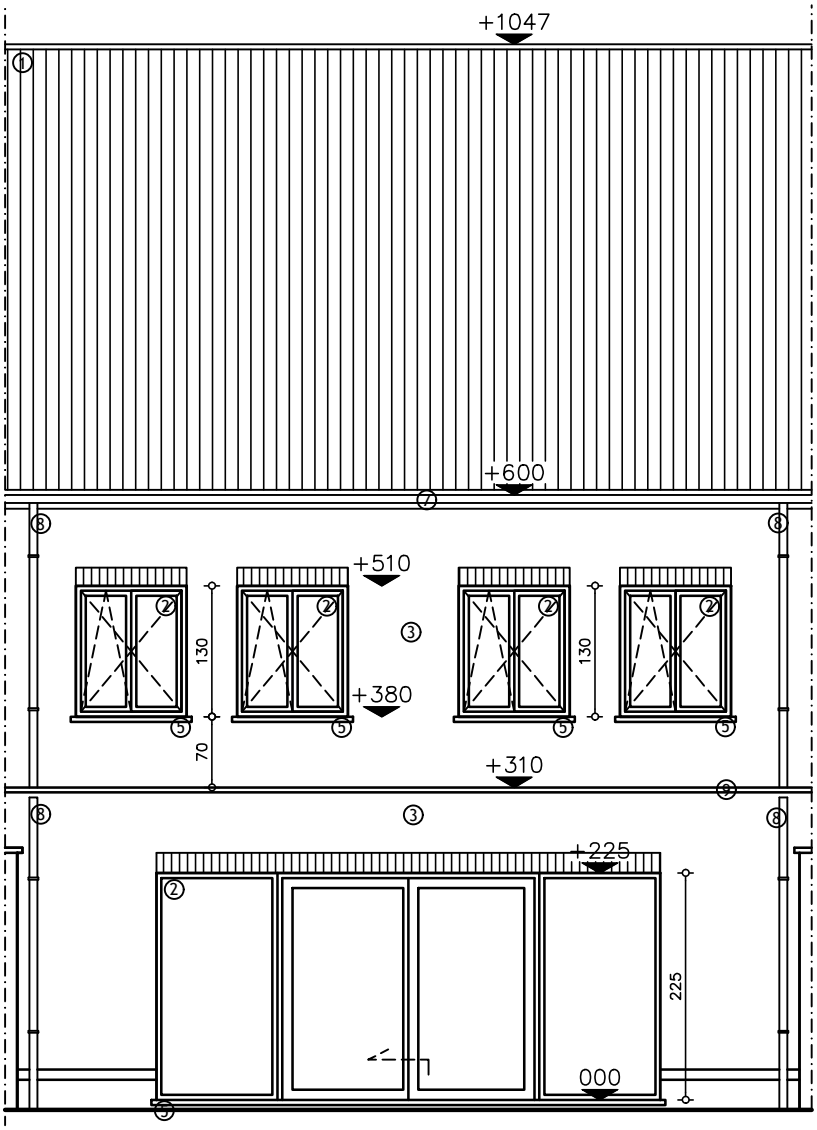


A KWADRAAT architecten

ACHTERGEVEL woning: lot 32
SCHAAL 1/75

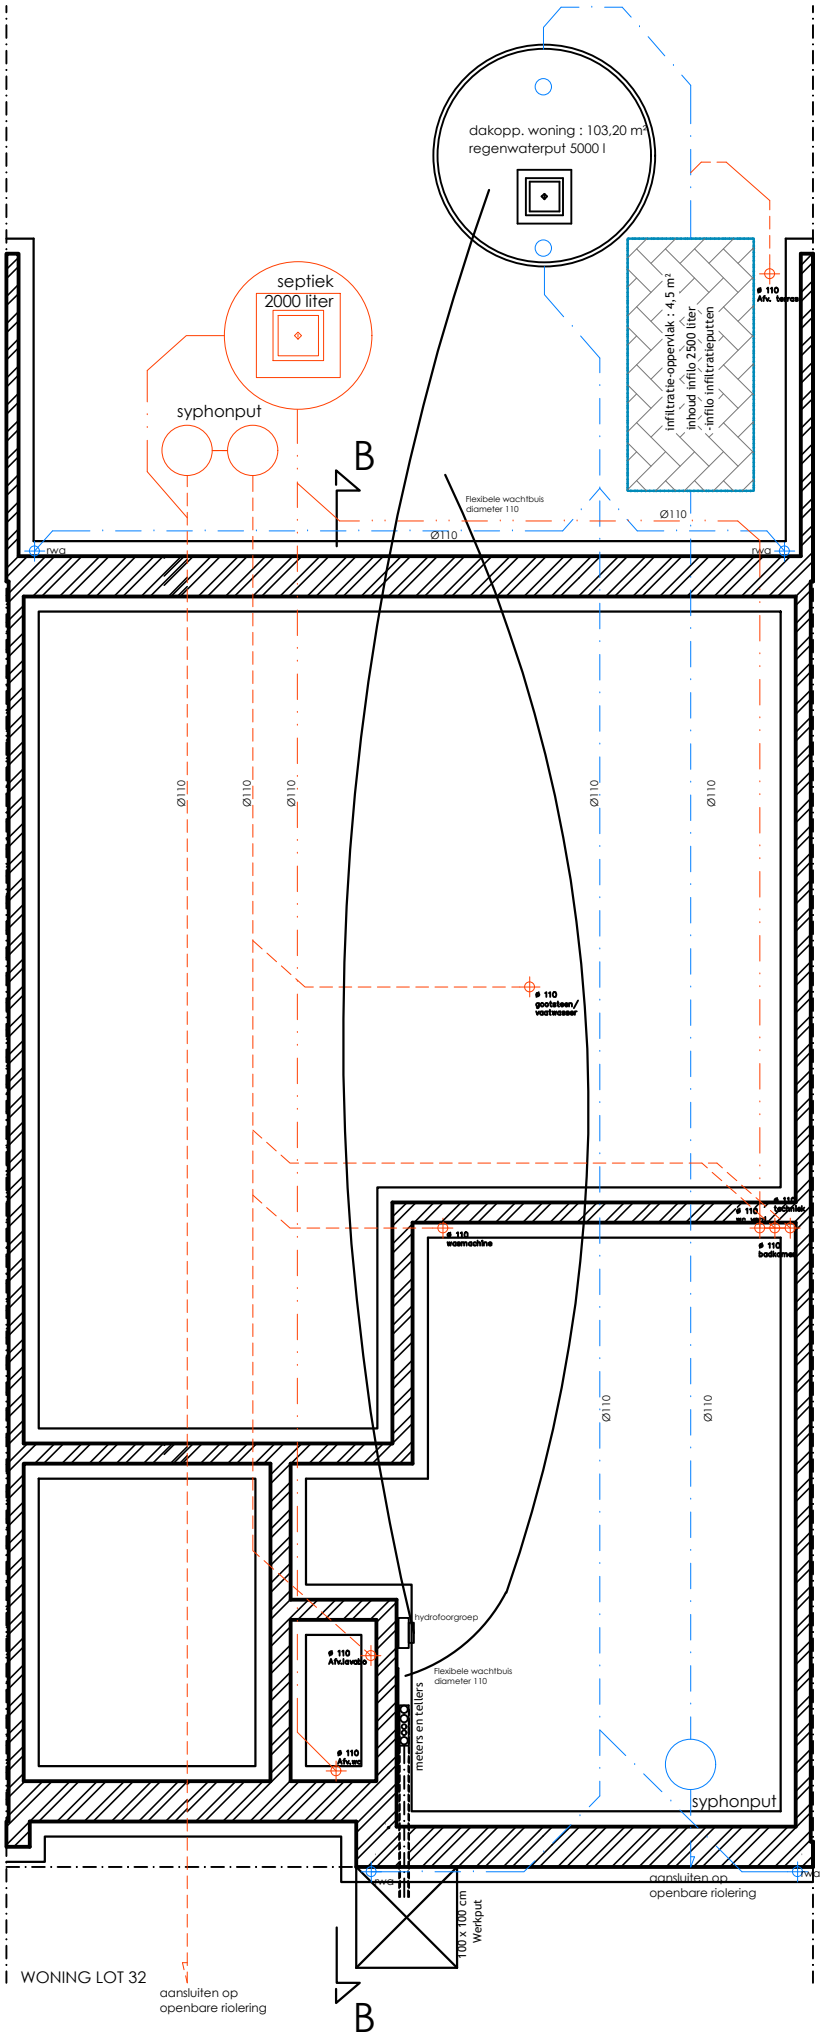


A KWADRAAT architecten

FUNDERING - RIOLERING woning: lot 32
SCHAAL 1/75