





VOORGEVEL schaal 1/50
referentie 0.00




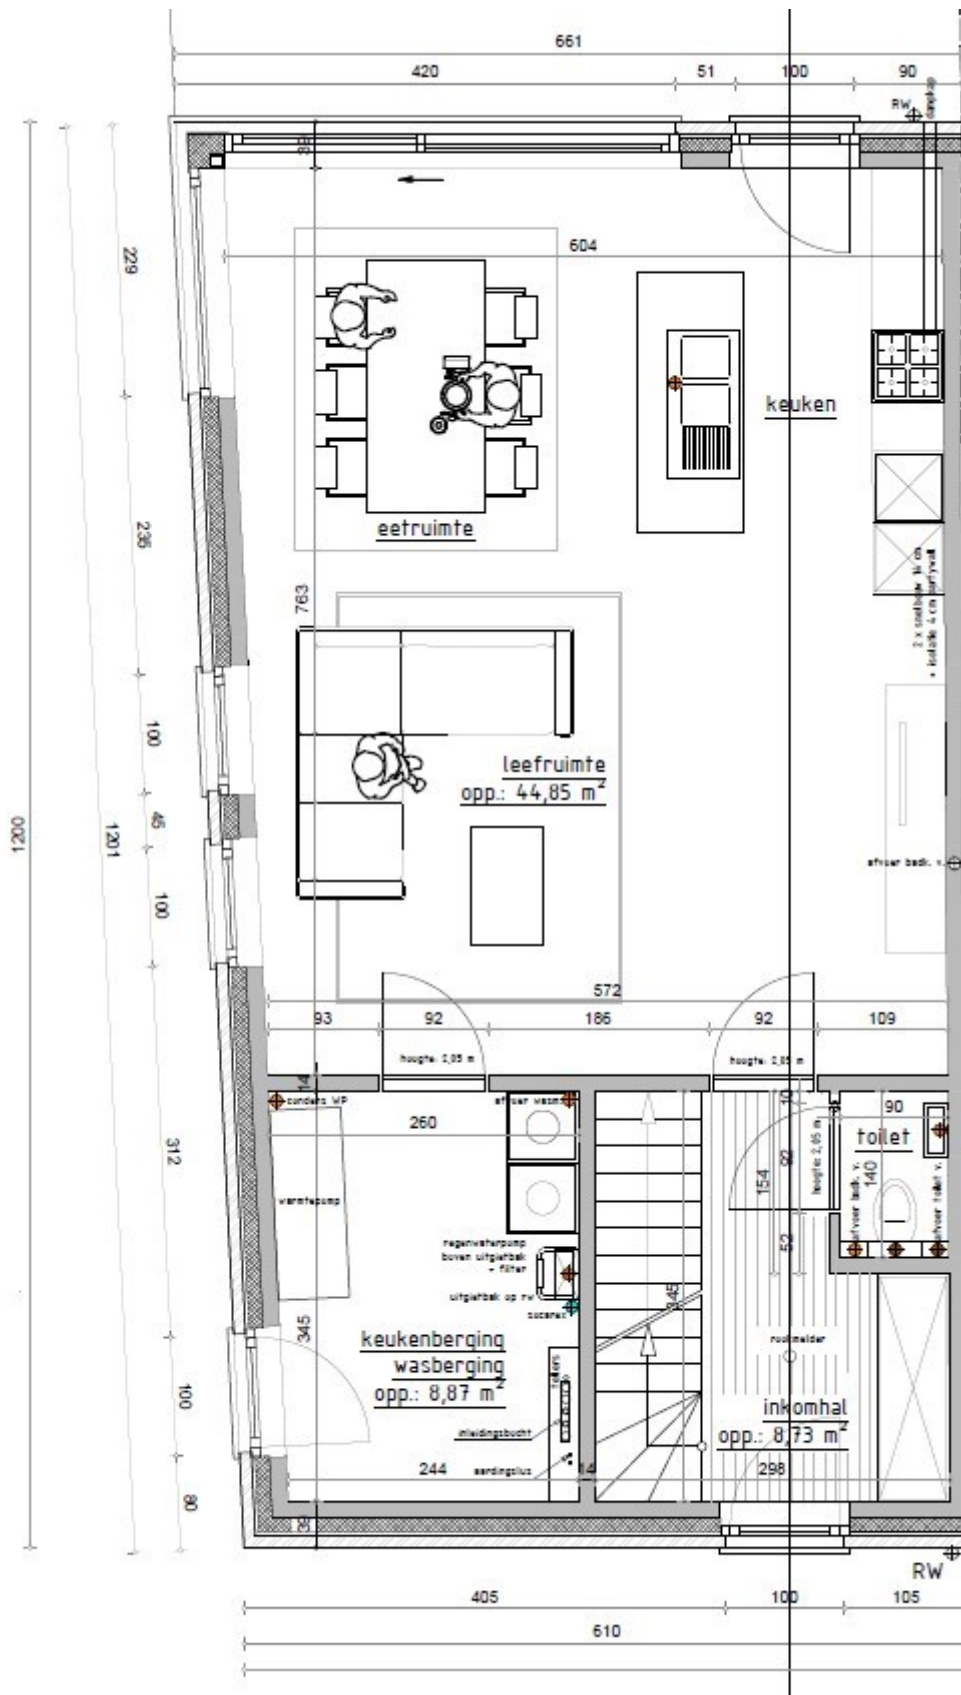

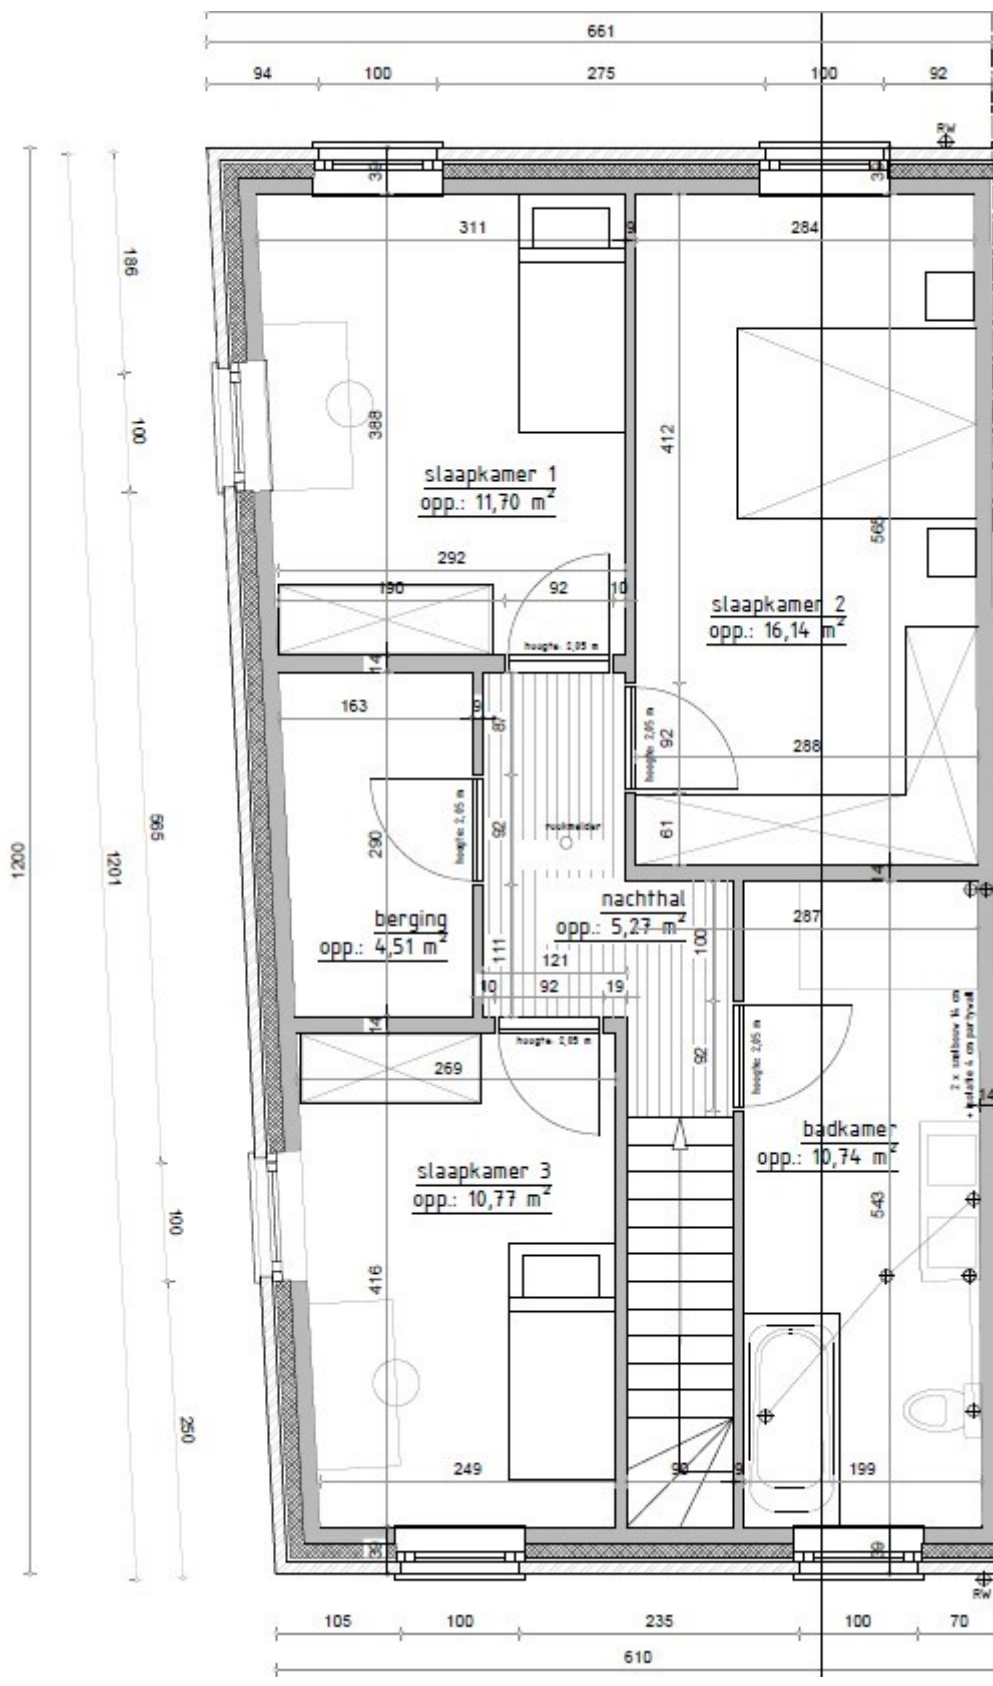

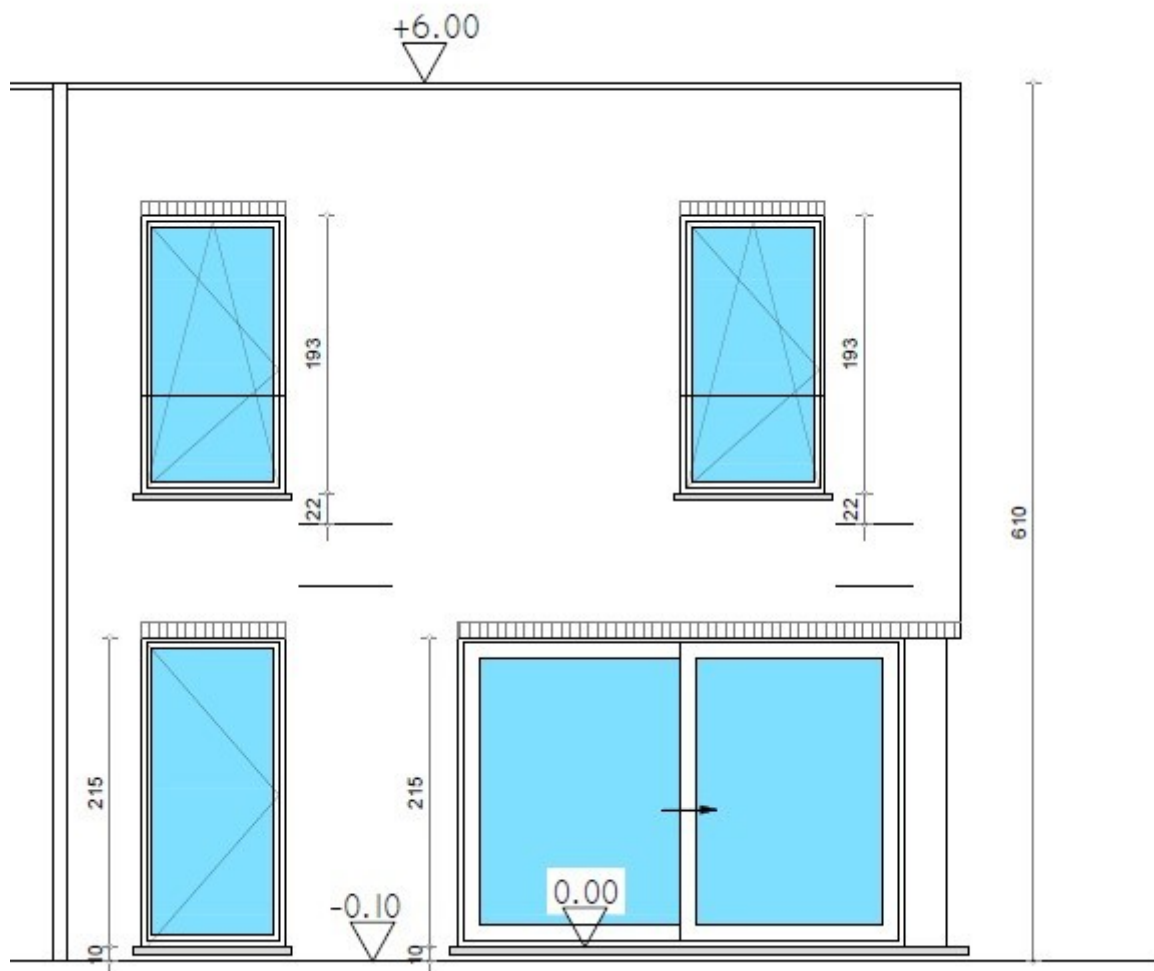


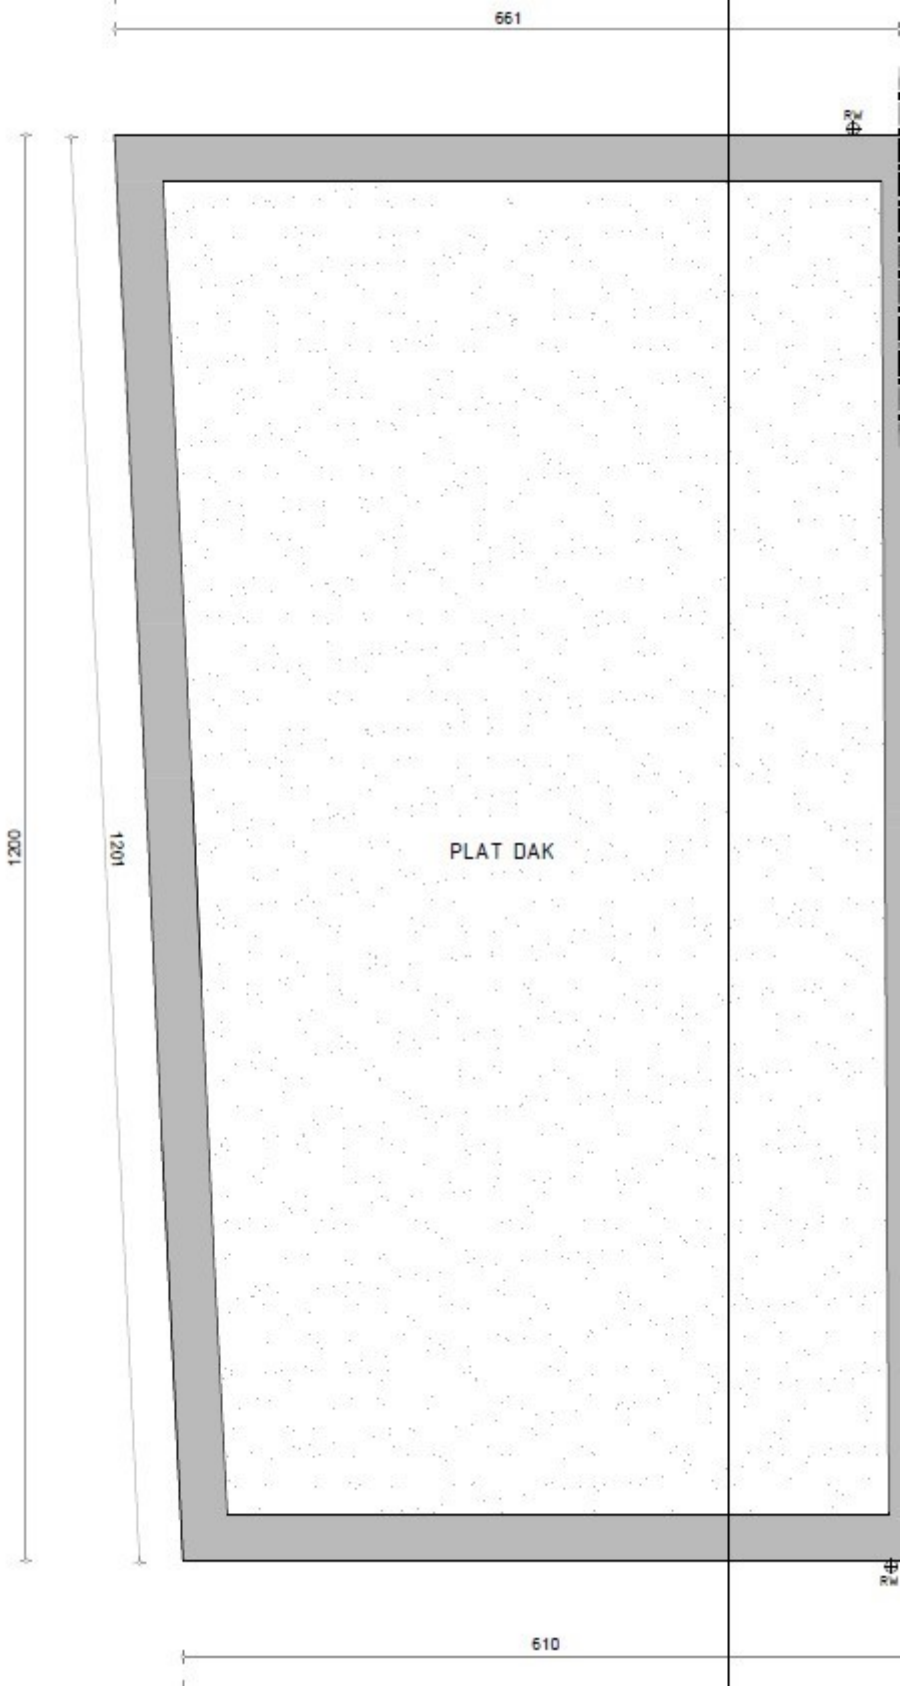

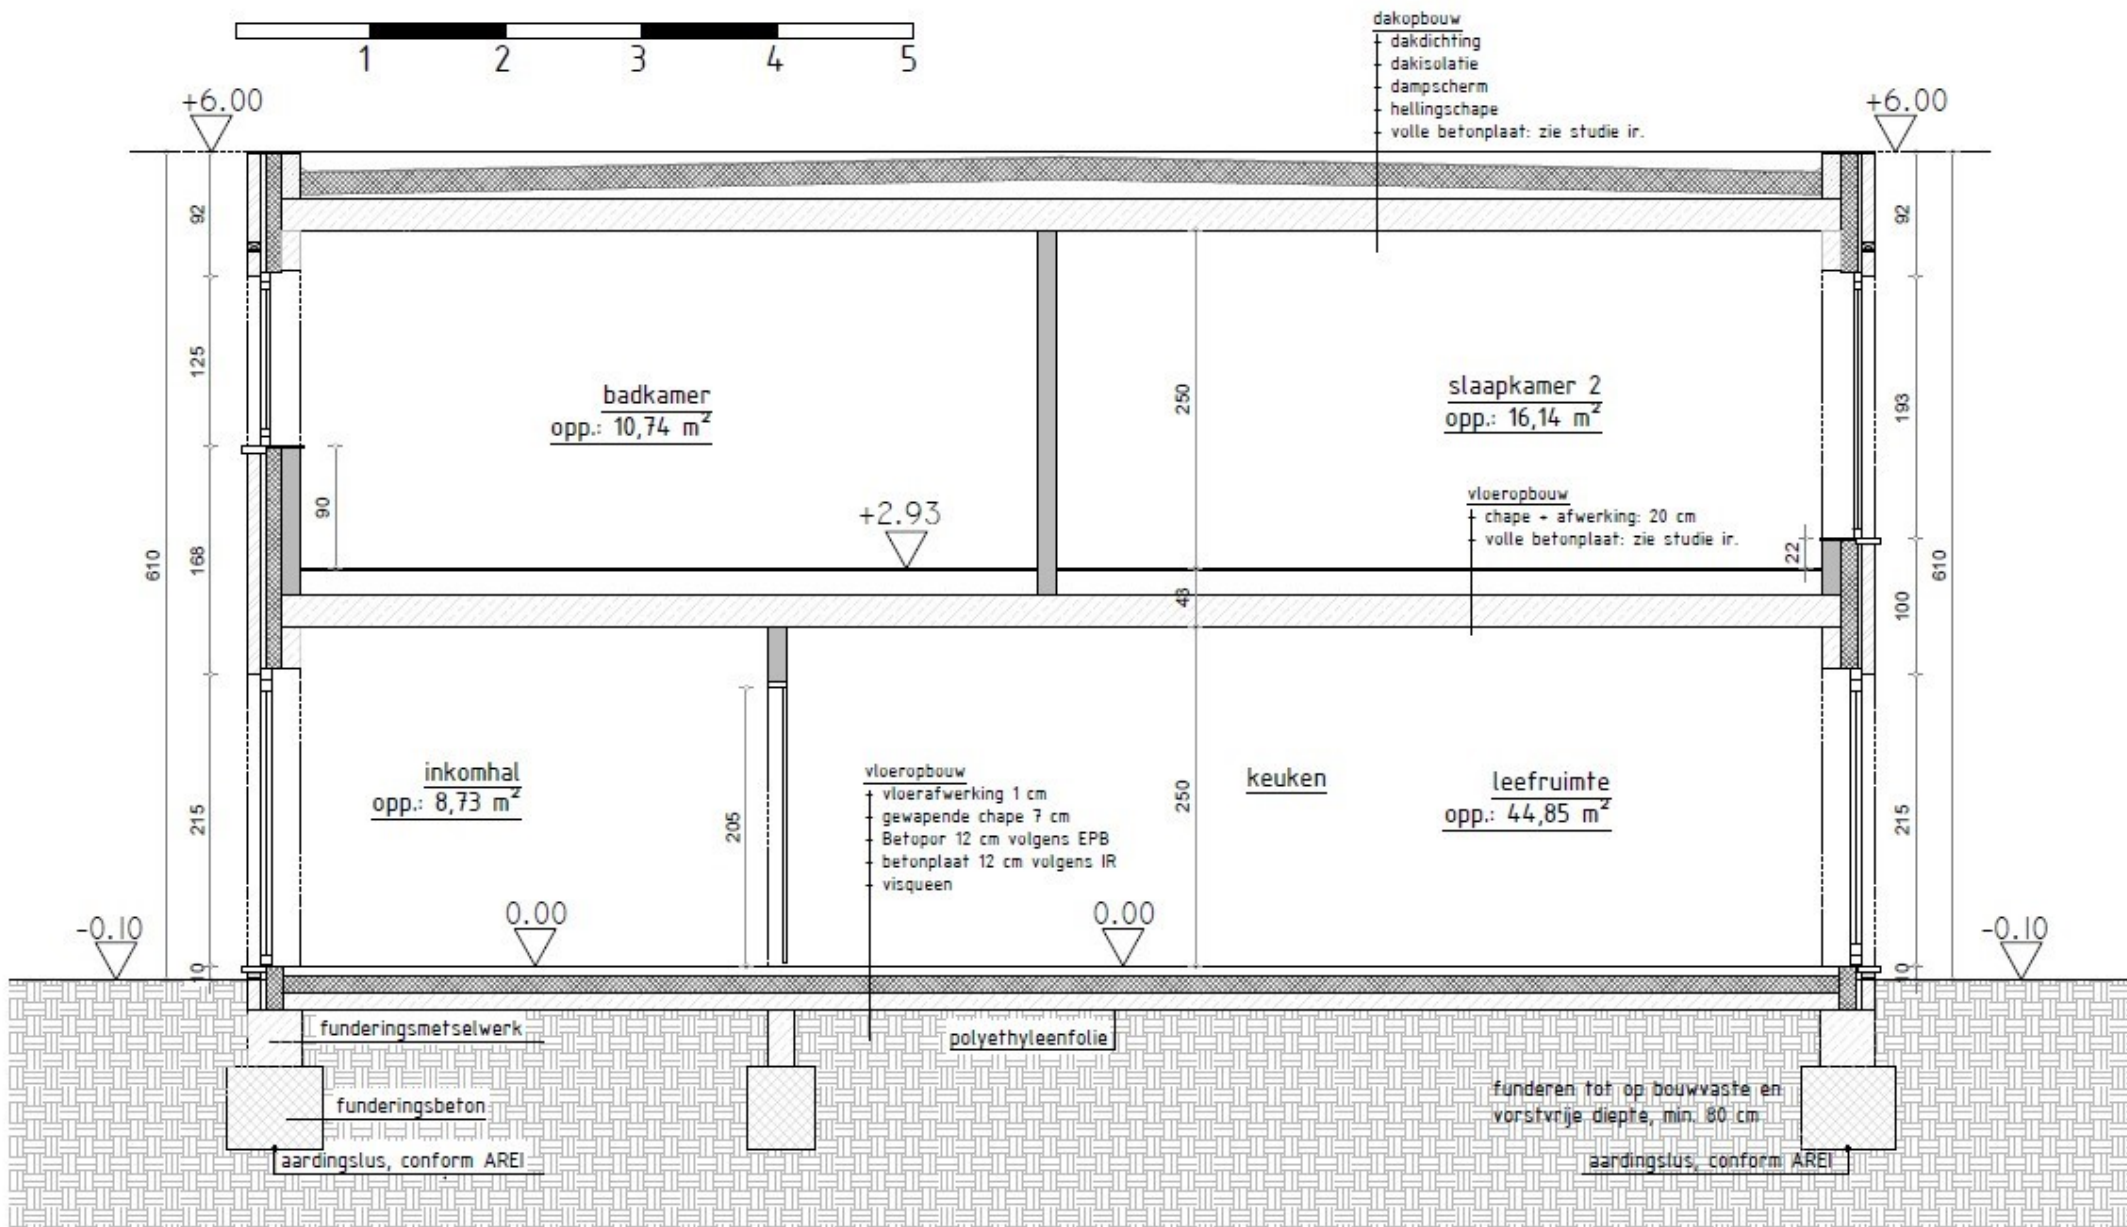



SNEDE AB LOT 1 schaal 1/50
referentie 0.00




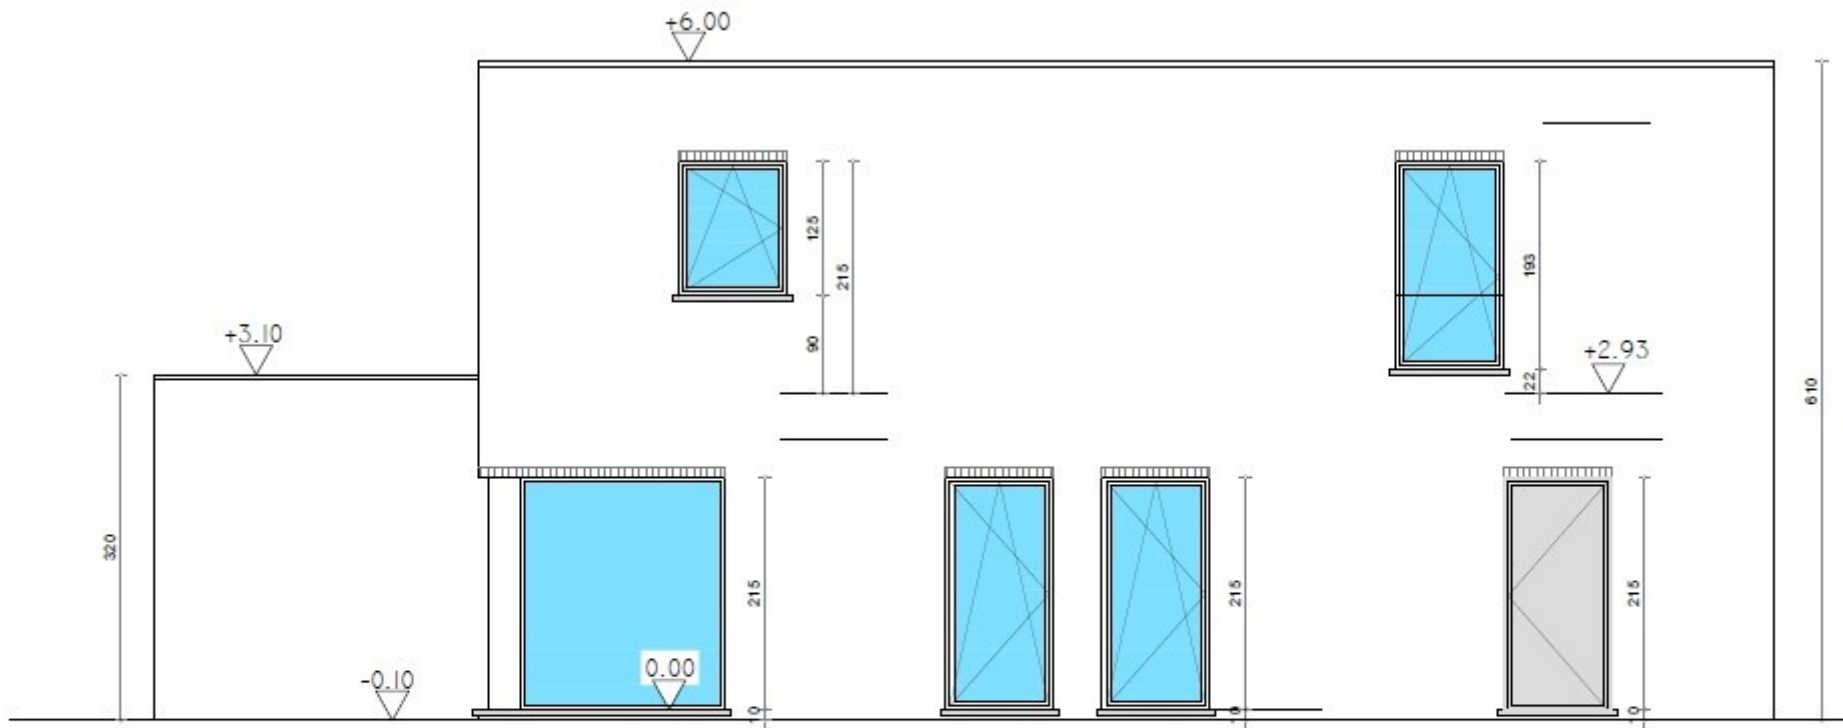



ZIJGEVEL LINKS schaal 1/50
referentie 0.00

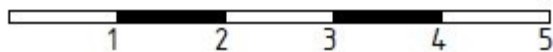

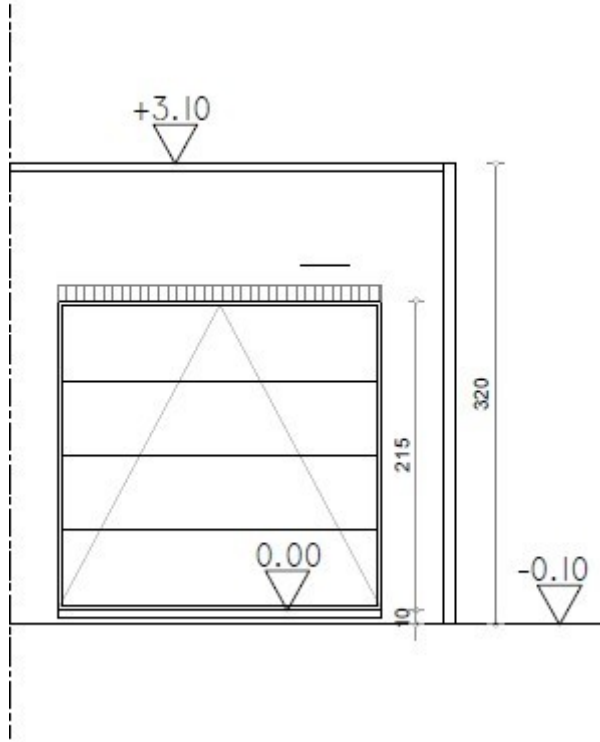


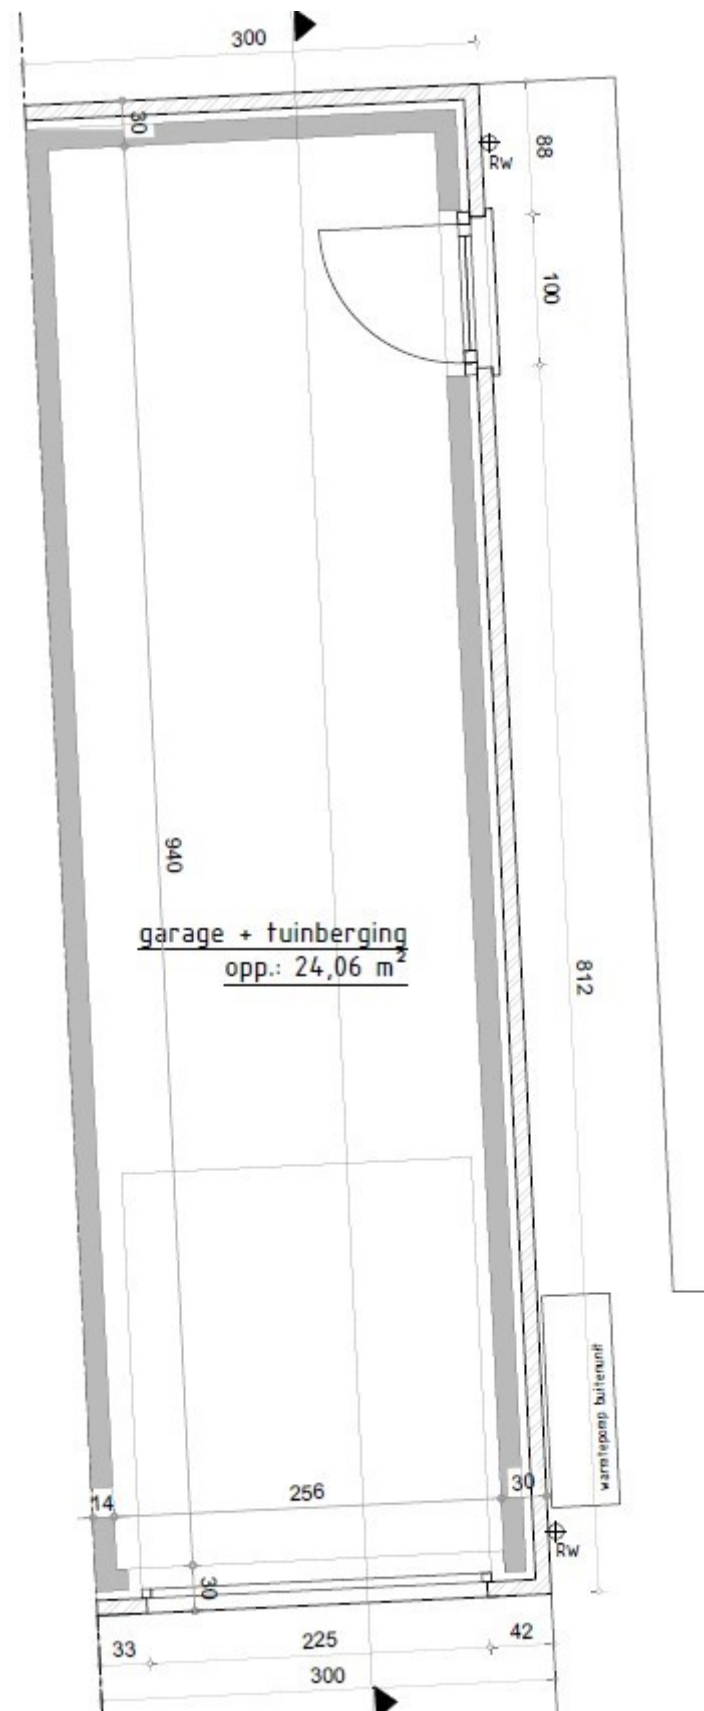

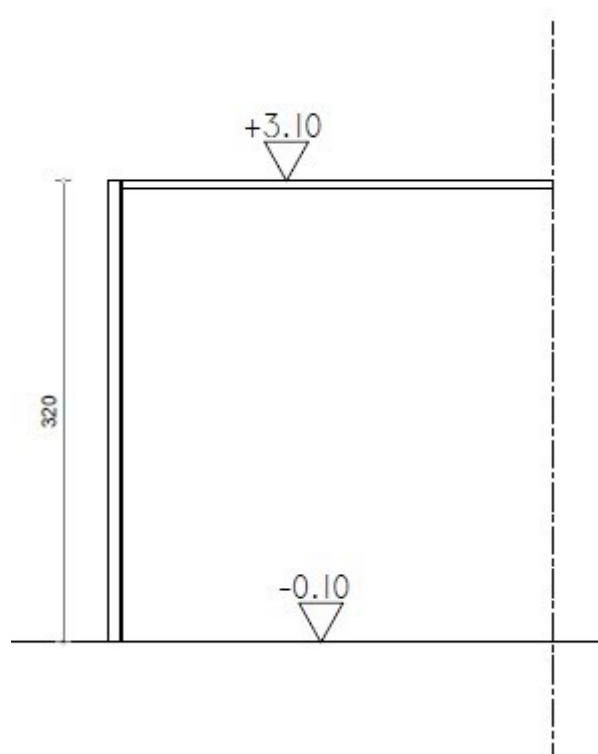


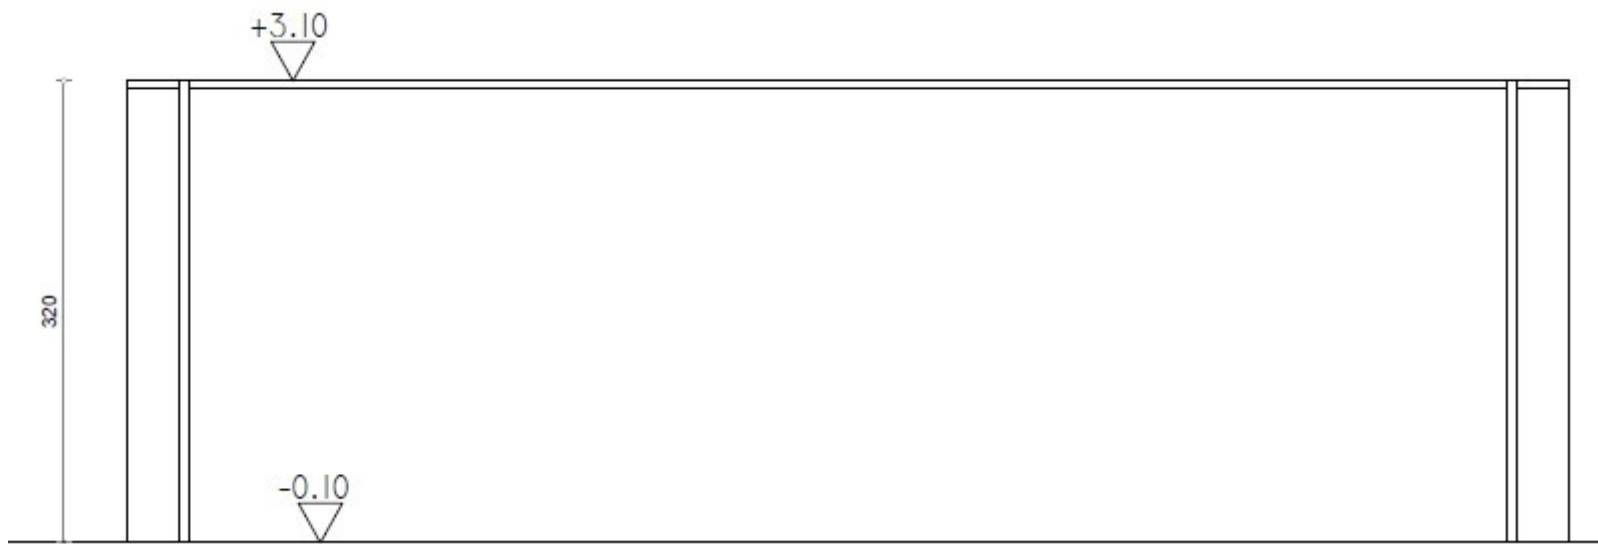



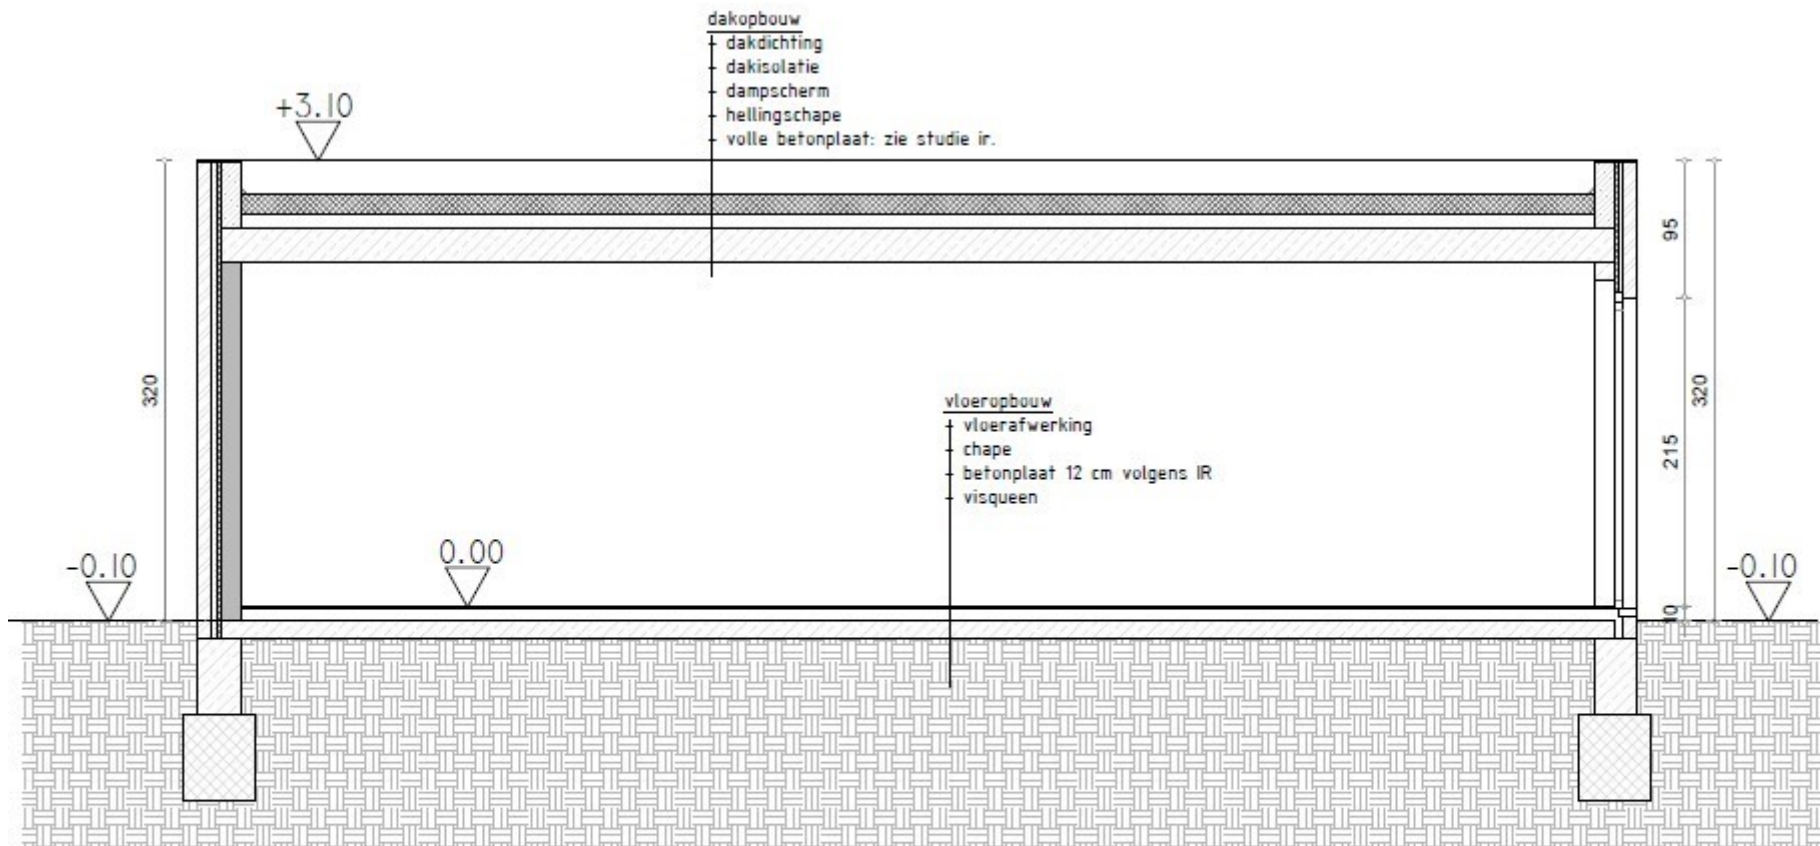


SNEDE AB garage schaal 1/50
referentie 0.00

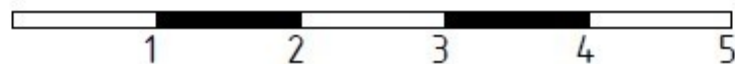



ONBEBOUD
2e afdeling, sectie C, nr. 574 P

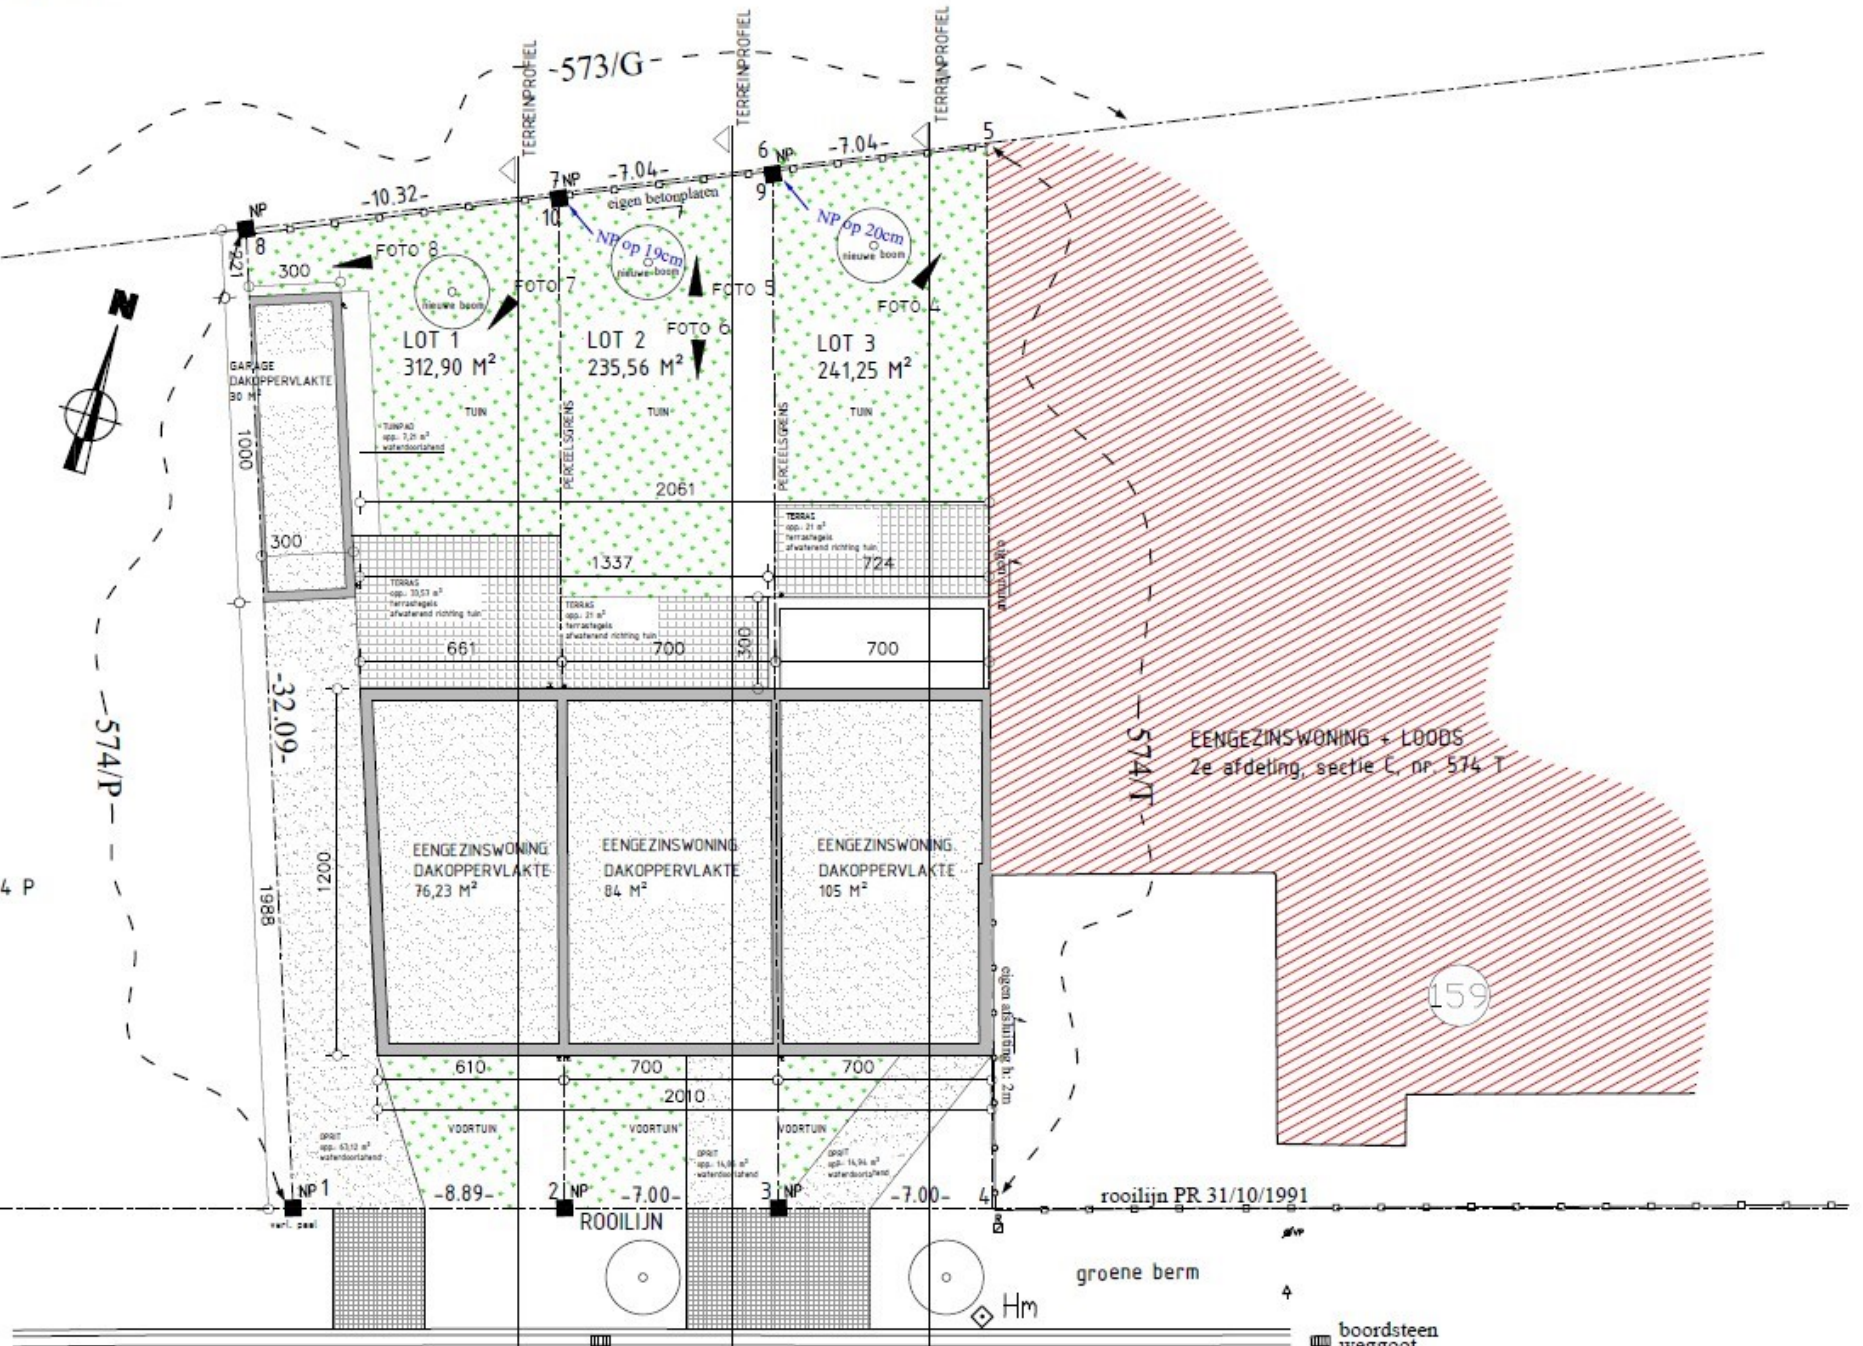

EENGEZINSWONING + LOODS
2e afdeling, sectie C, nr. 574 T

rooilijn PR 31/10/1991

groene berm

boordsteen
wagent