



SNEDE AB LOT 3 schaal 1/50
referentie 0.00

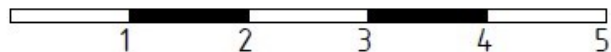


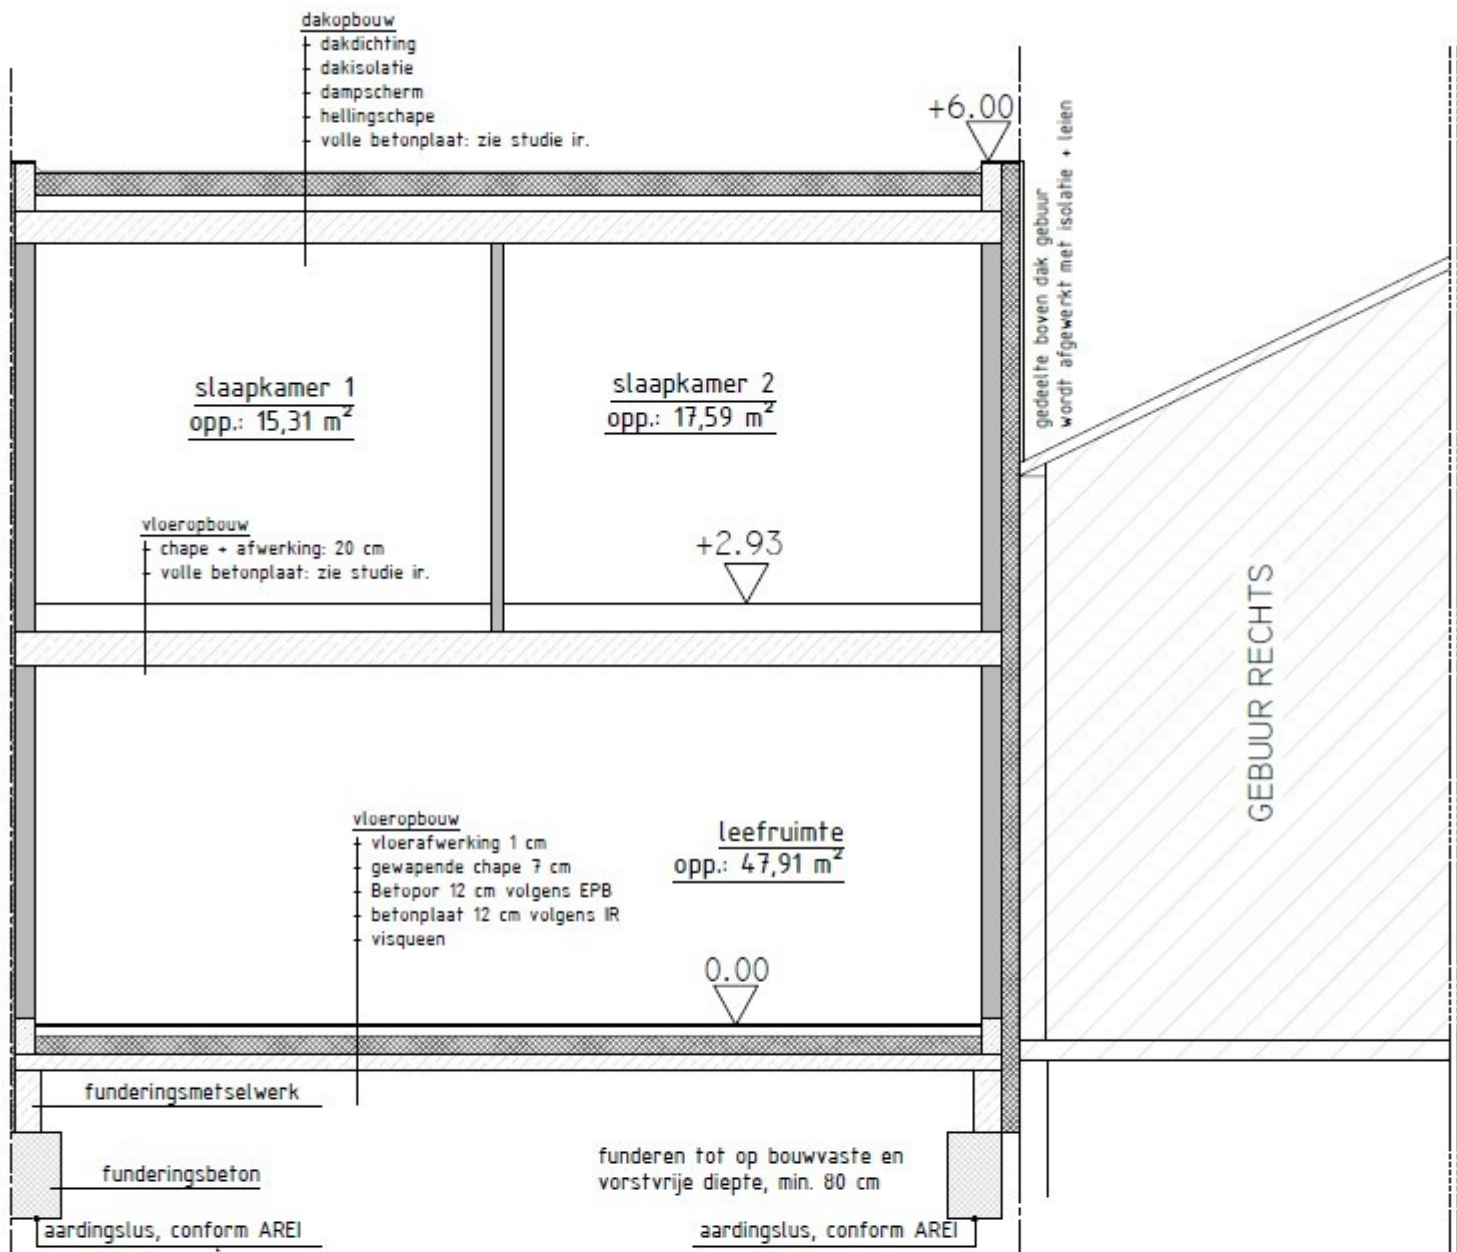

SNEDE CD LOT 3 schaal 1/50

referentie 0.00



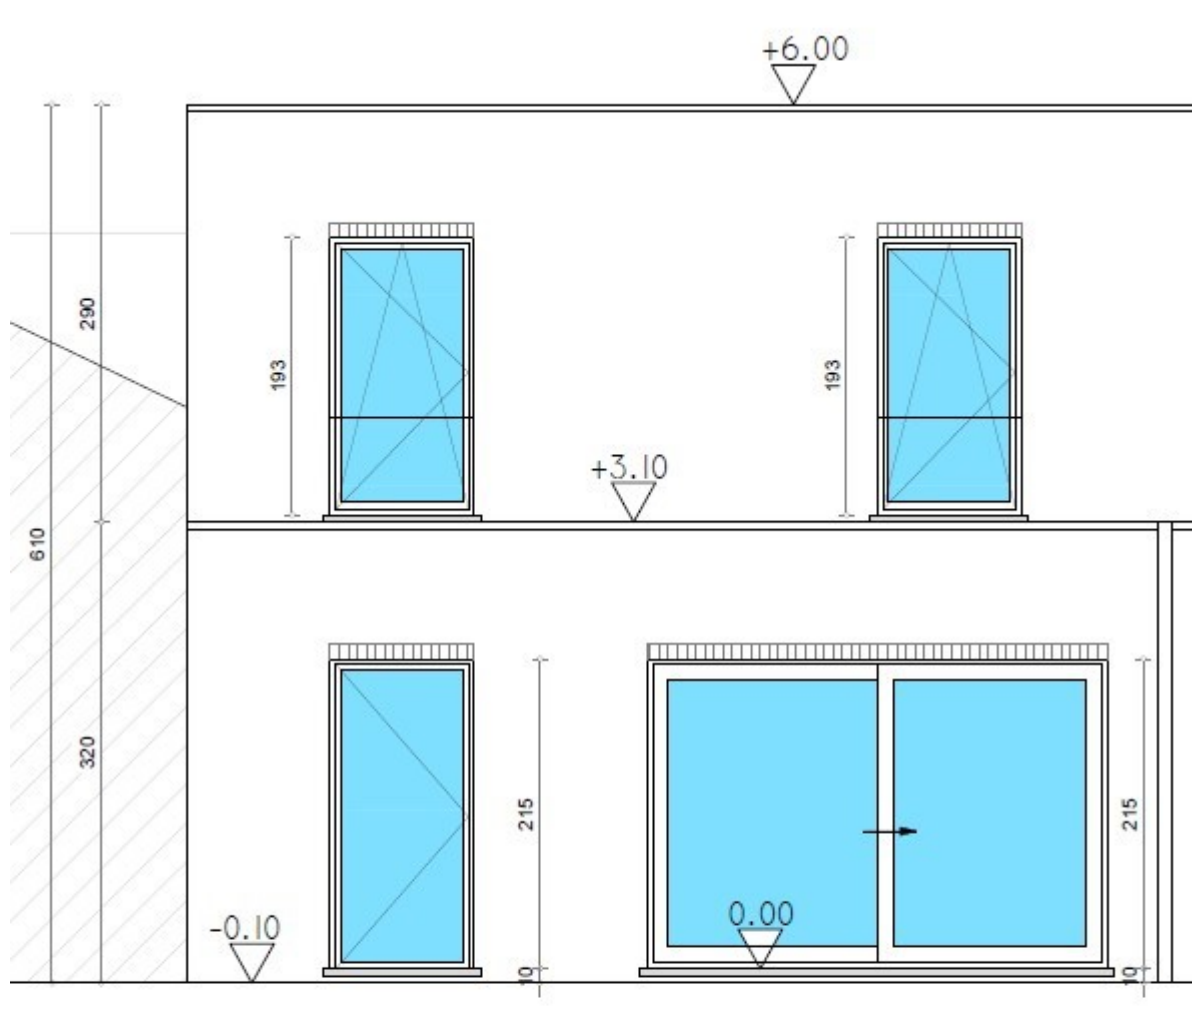

ACHTERGEVEL schaal 1/50
referentie 0.00





700

PLAT DAK

700

±
Rw

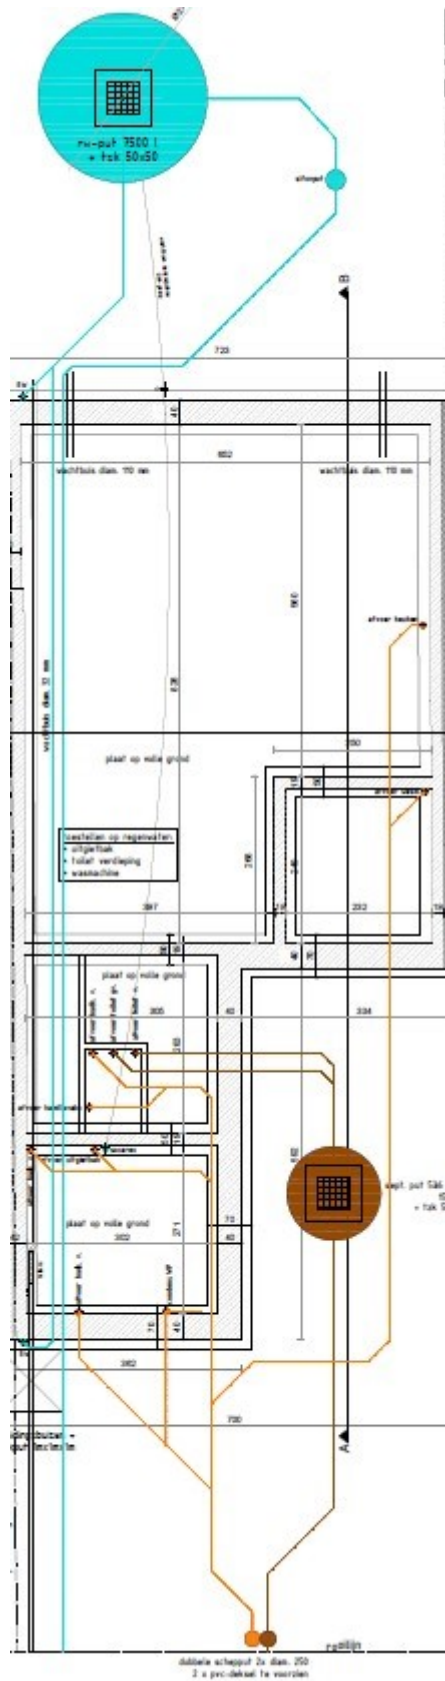

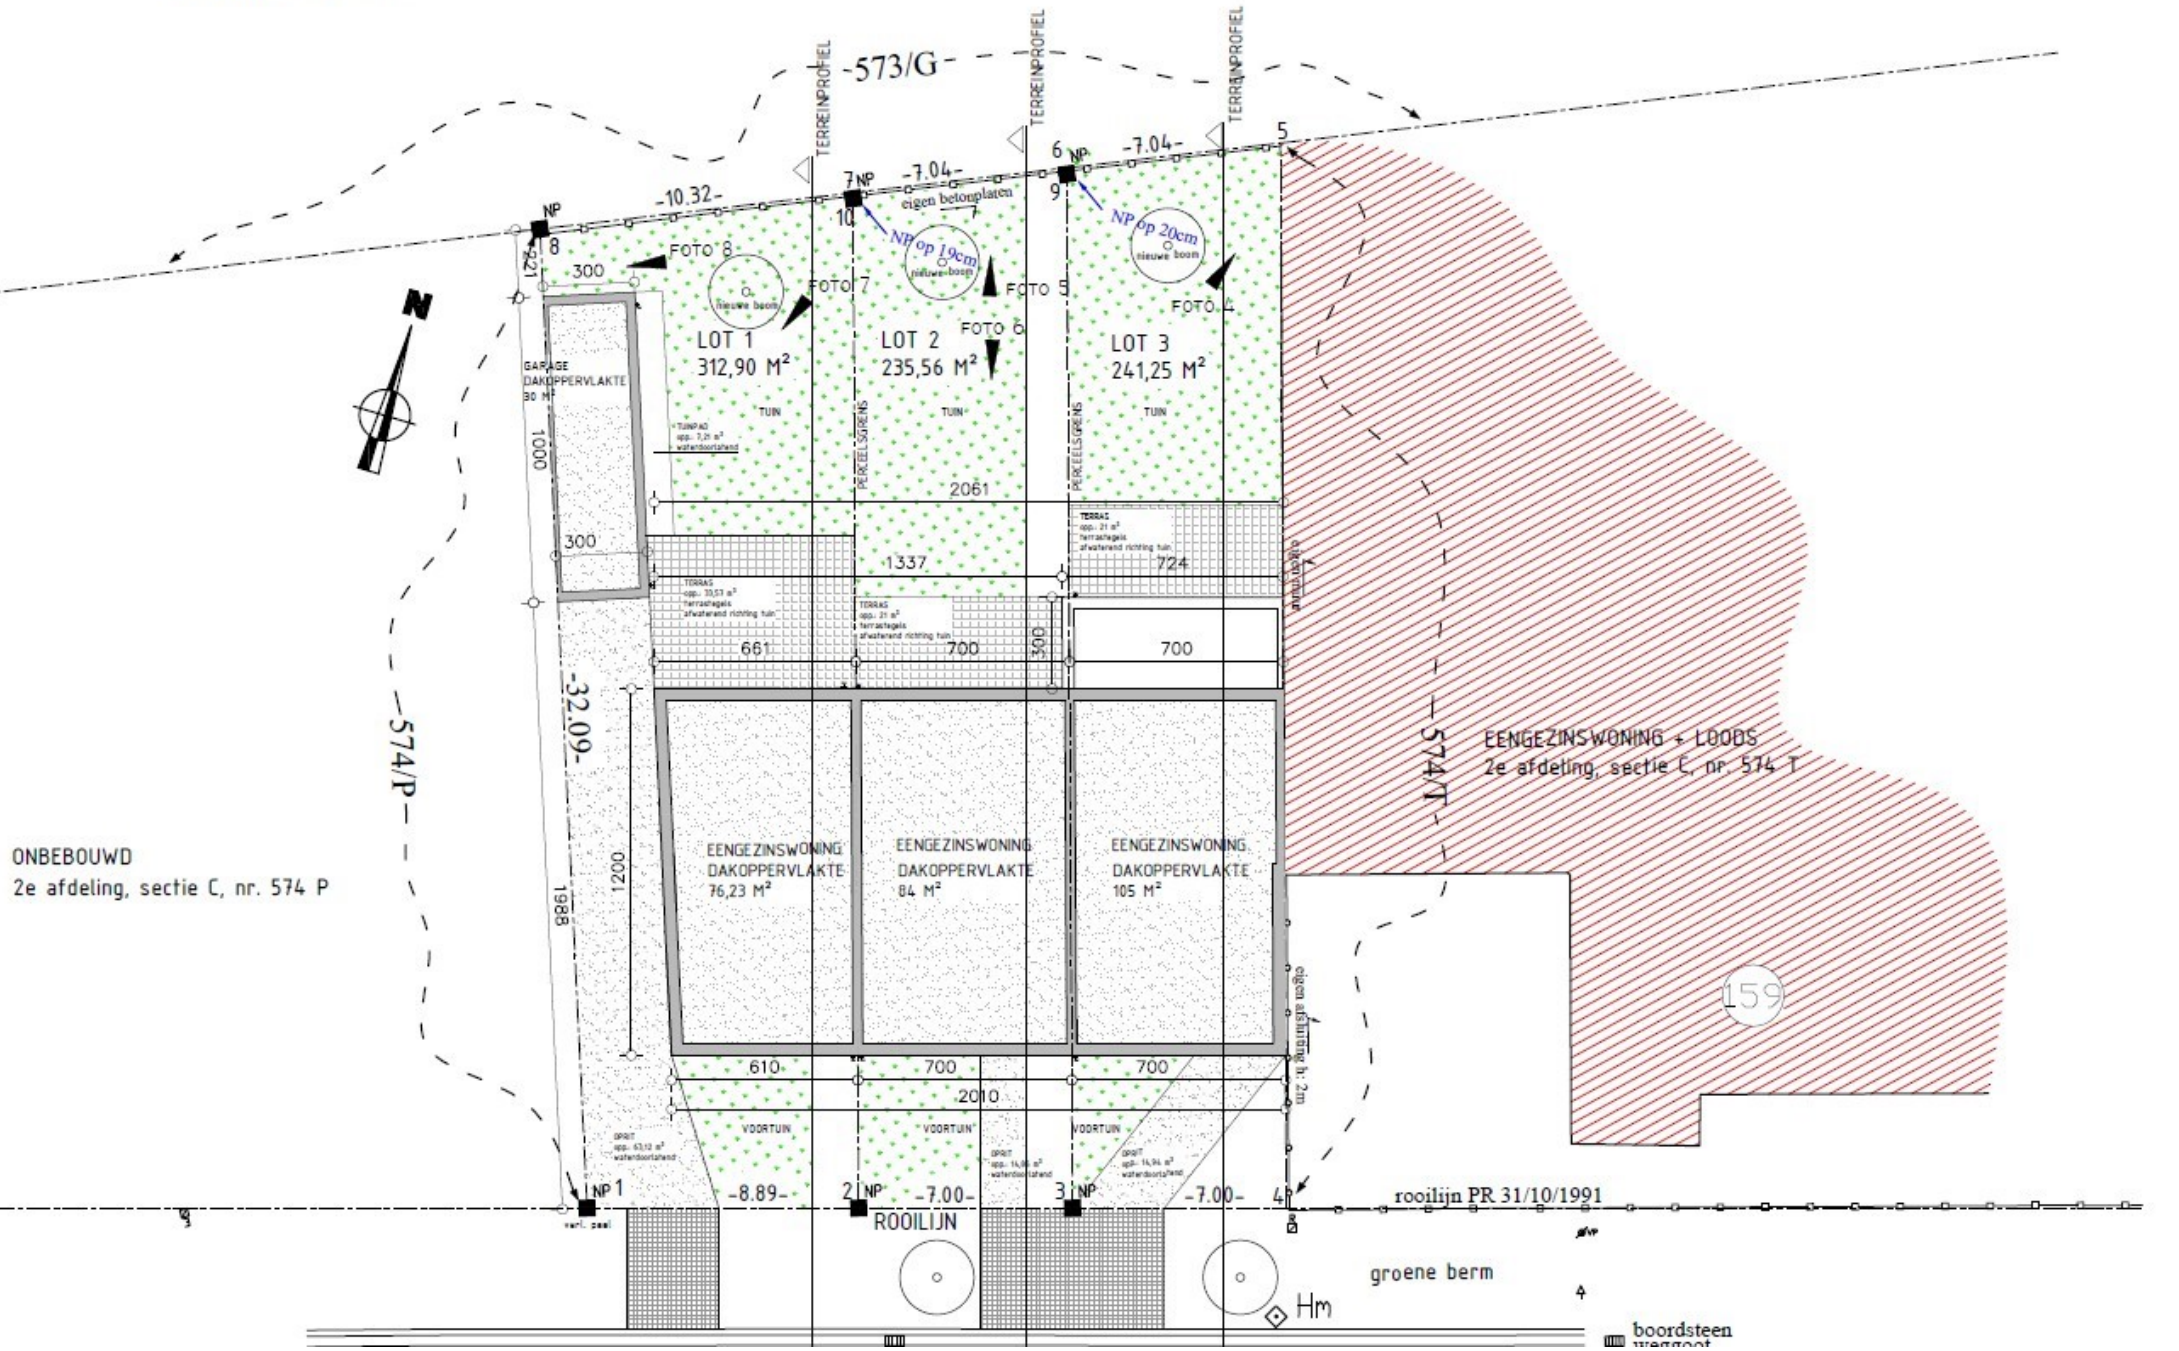

ONBEBOUWD
2e afdeling, sectie C, nr. 574 P

EENGEZINSWONING + LOODS
2e afdeling, sectie C, nr. 574 T

159

boordsteen
wegvoert