

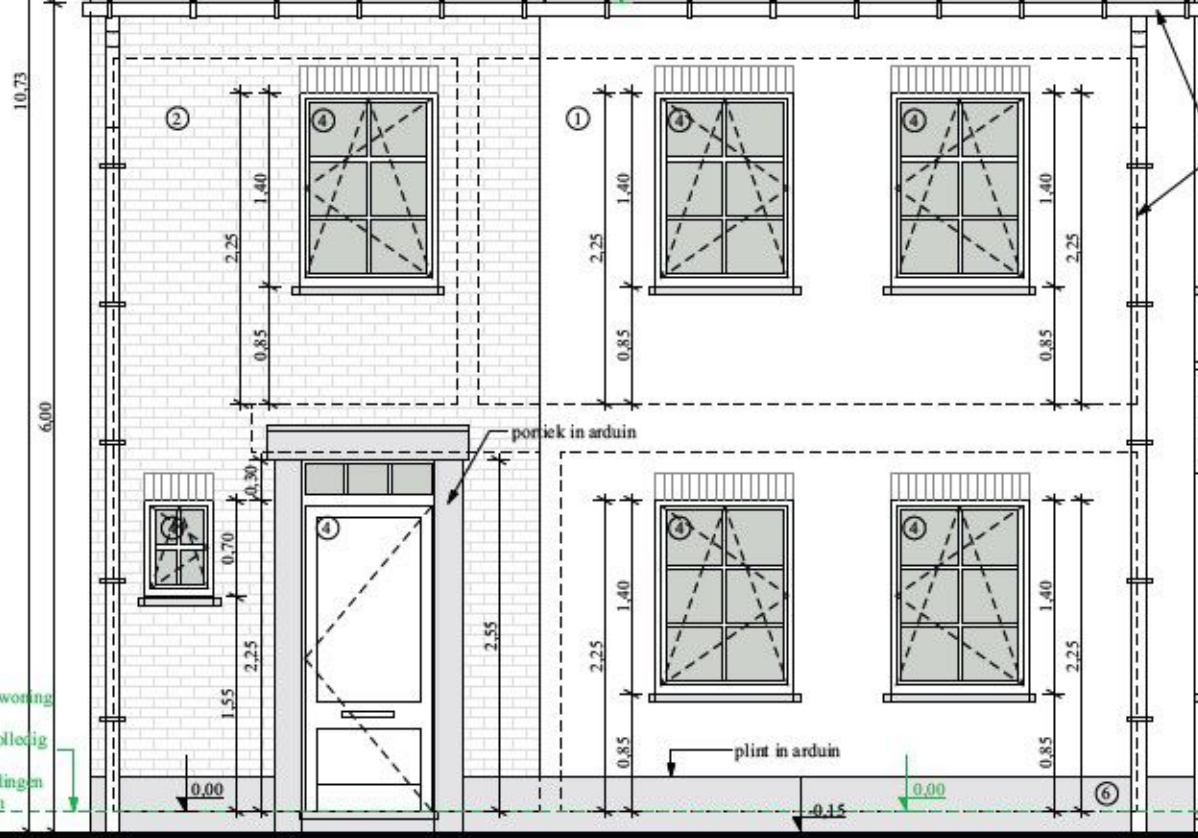


woning lot 2

woning lot 3

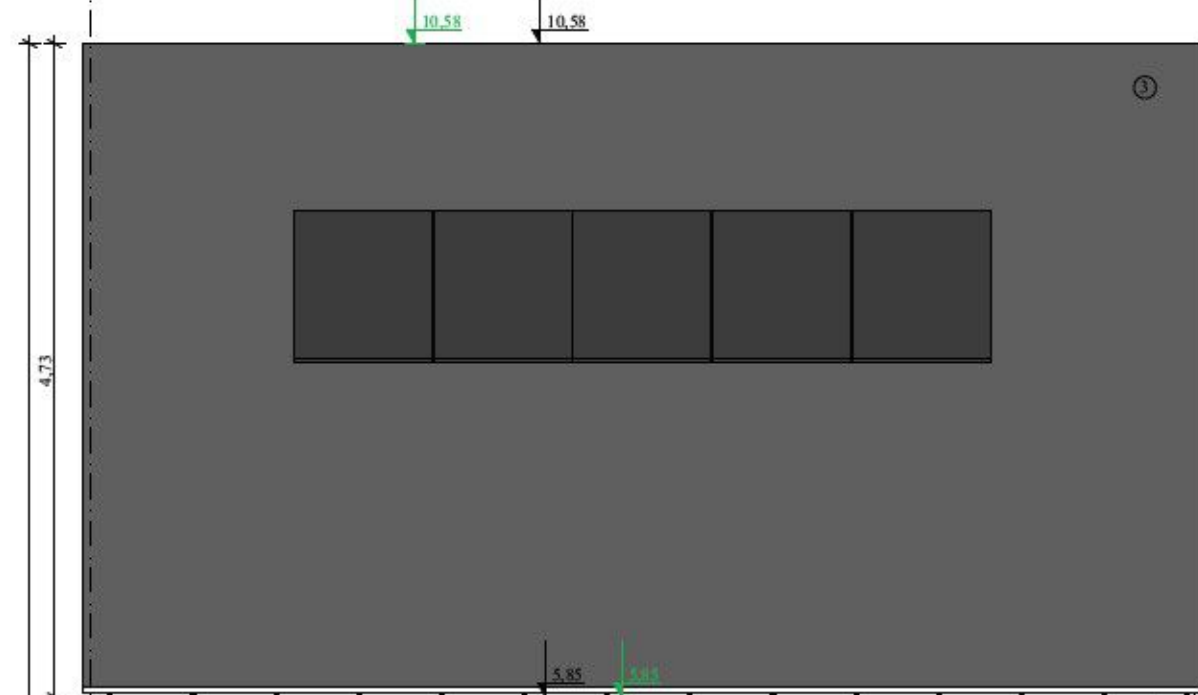


afvoerbuizen en dakgoten rond, antrazink

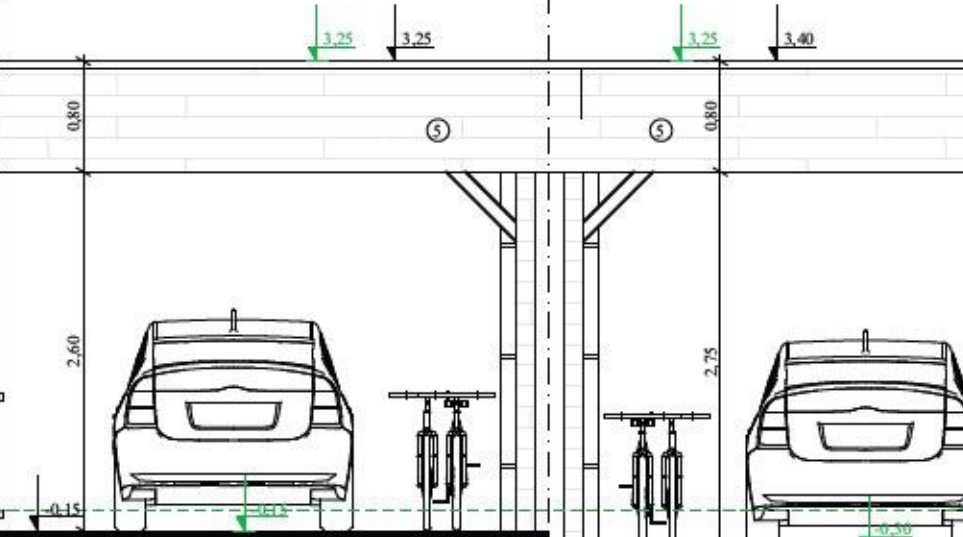



nulpas woning lot 2 basis volledig terrein aanduidingen in groen


woning lot 3

woning lot 2

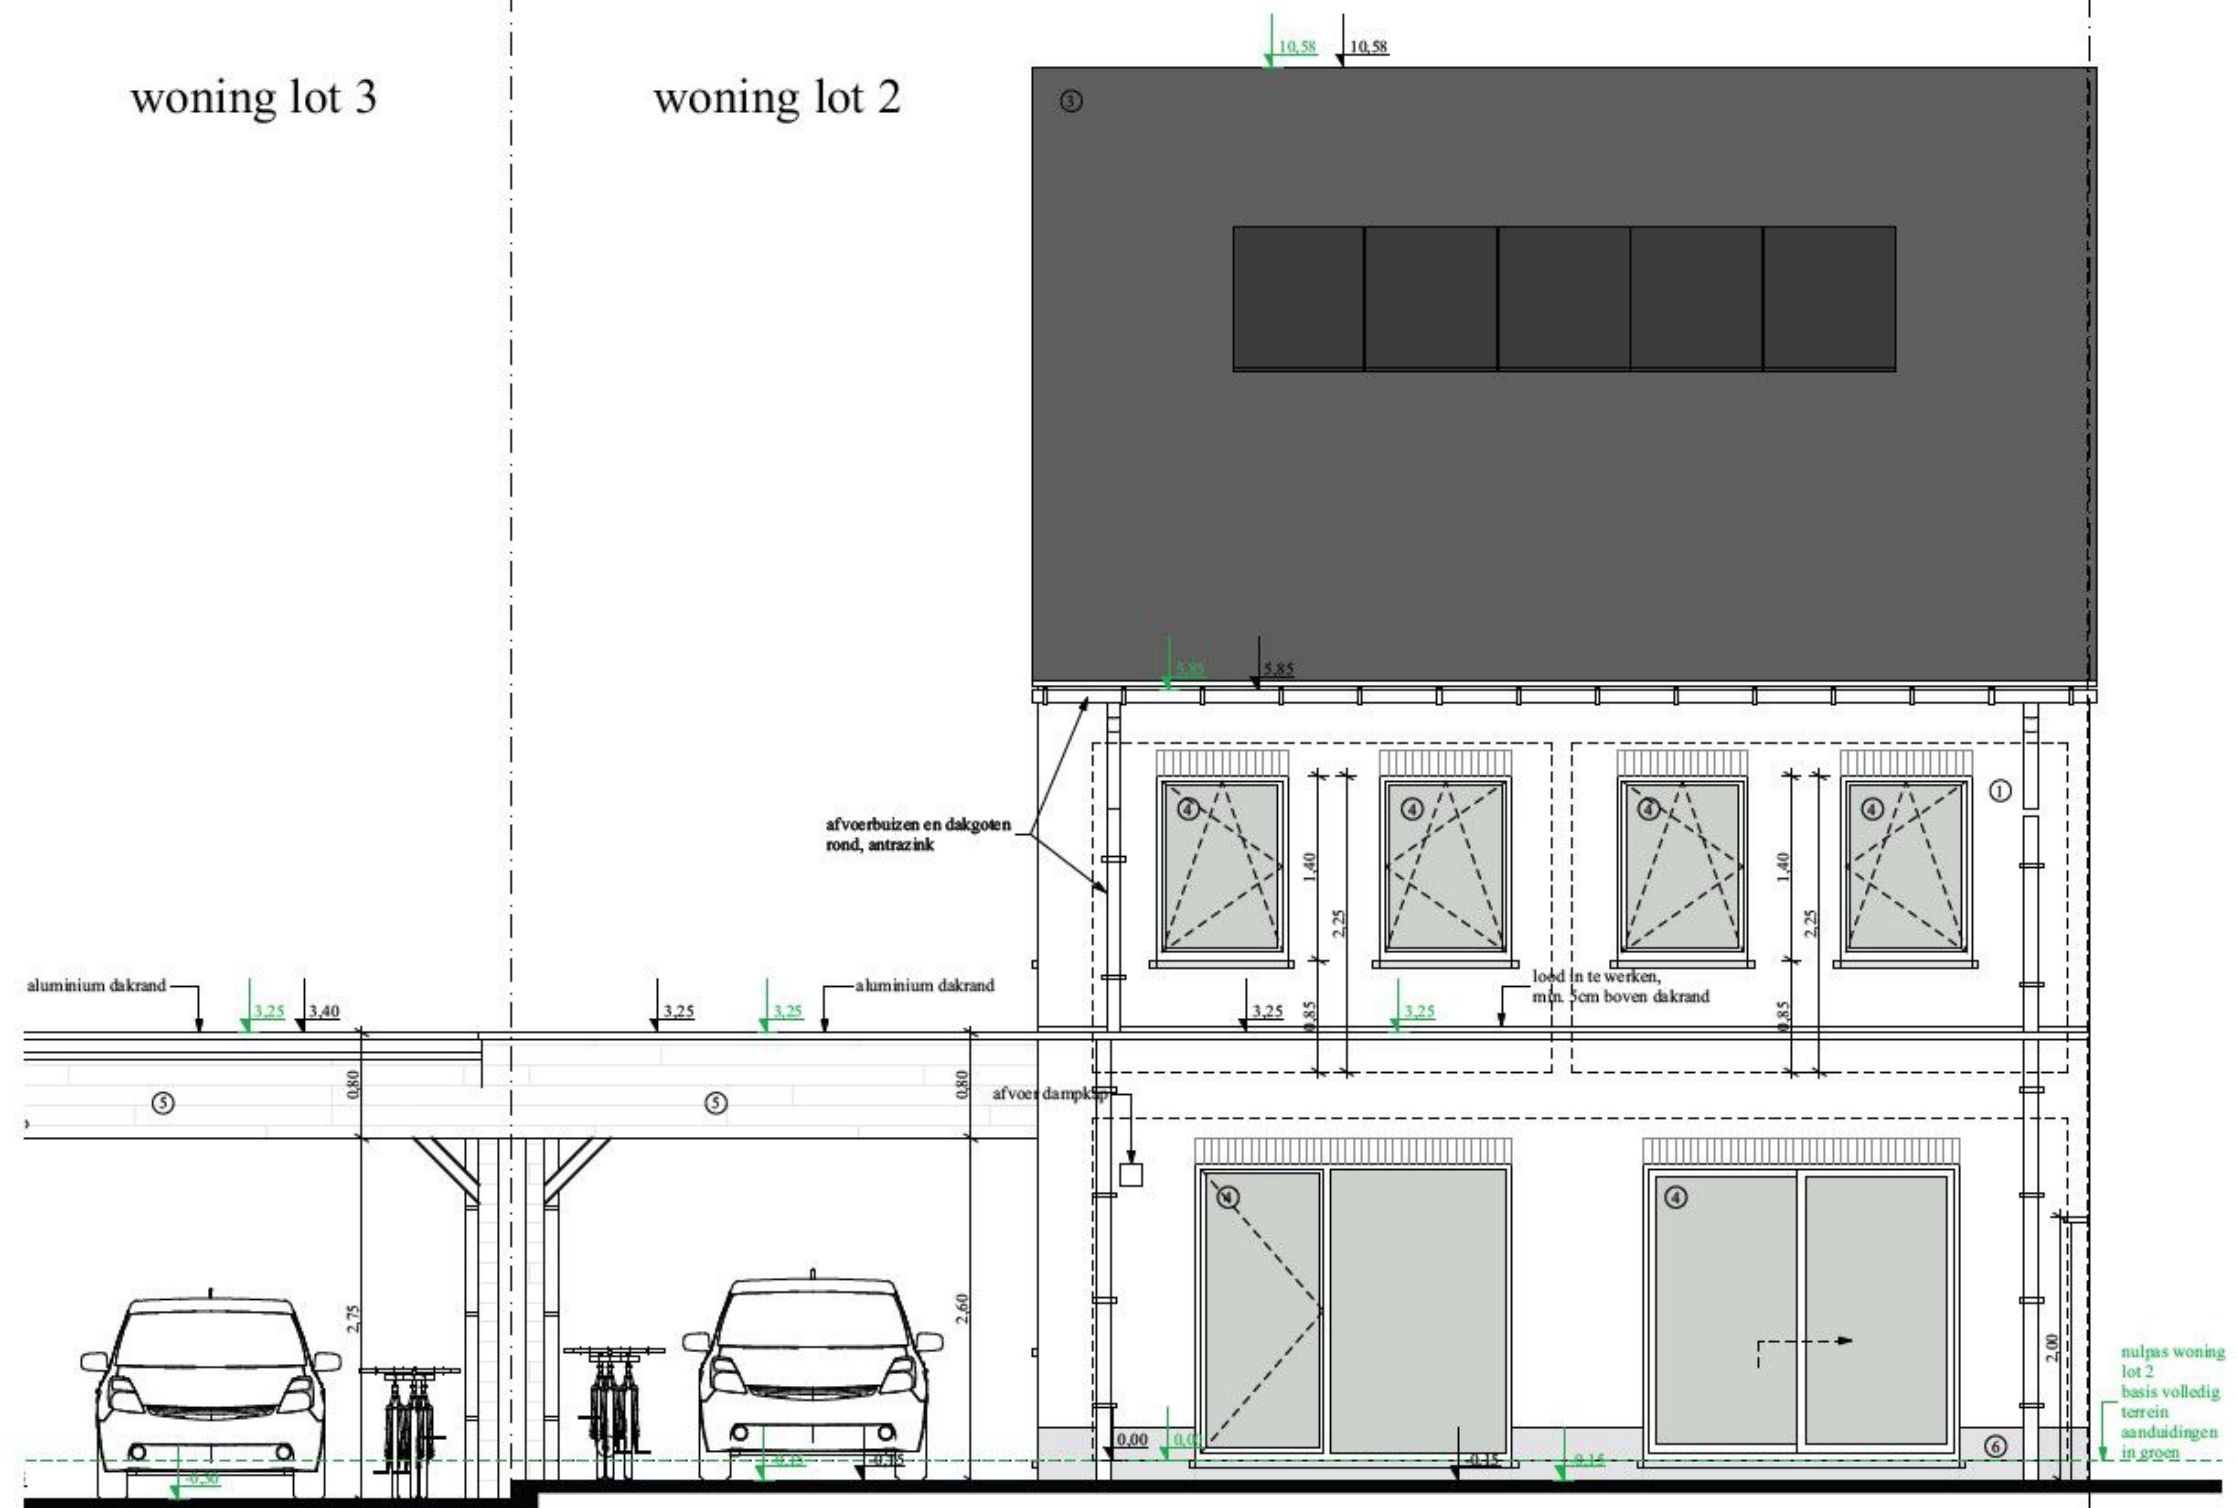


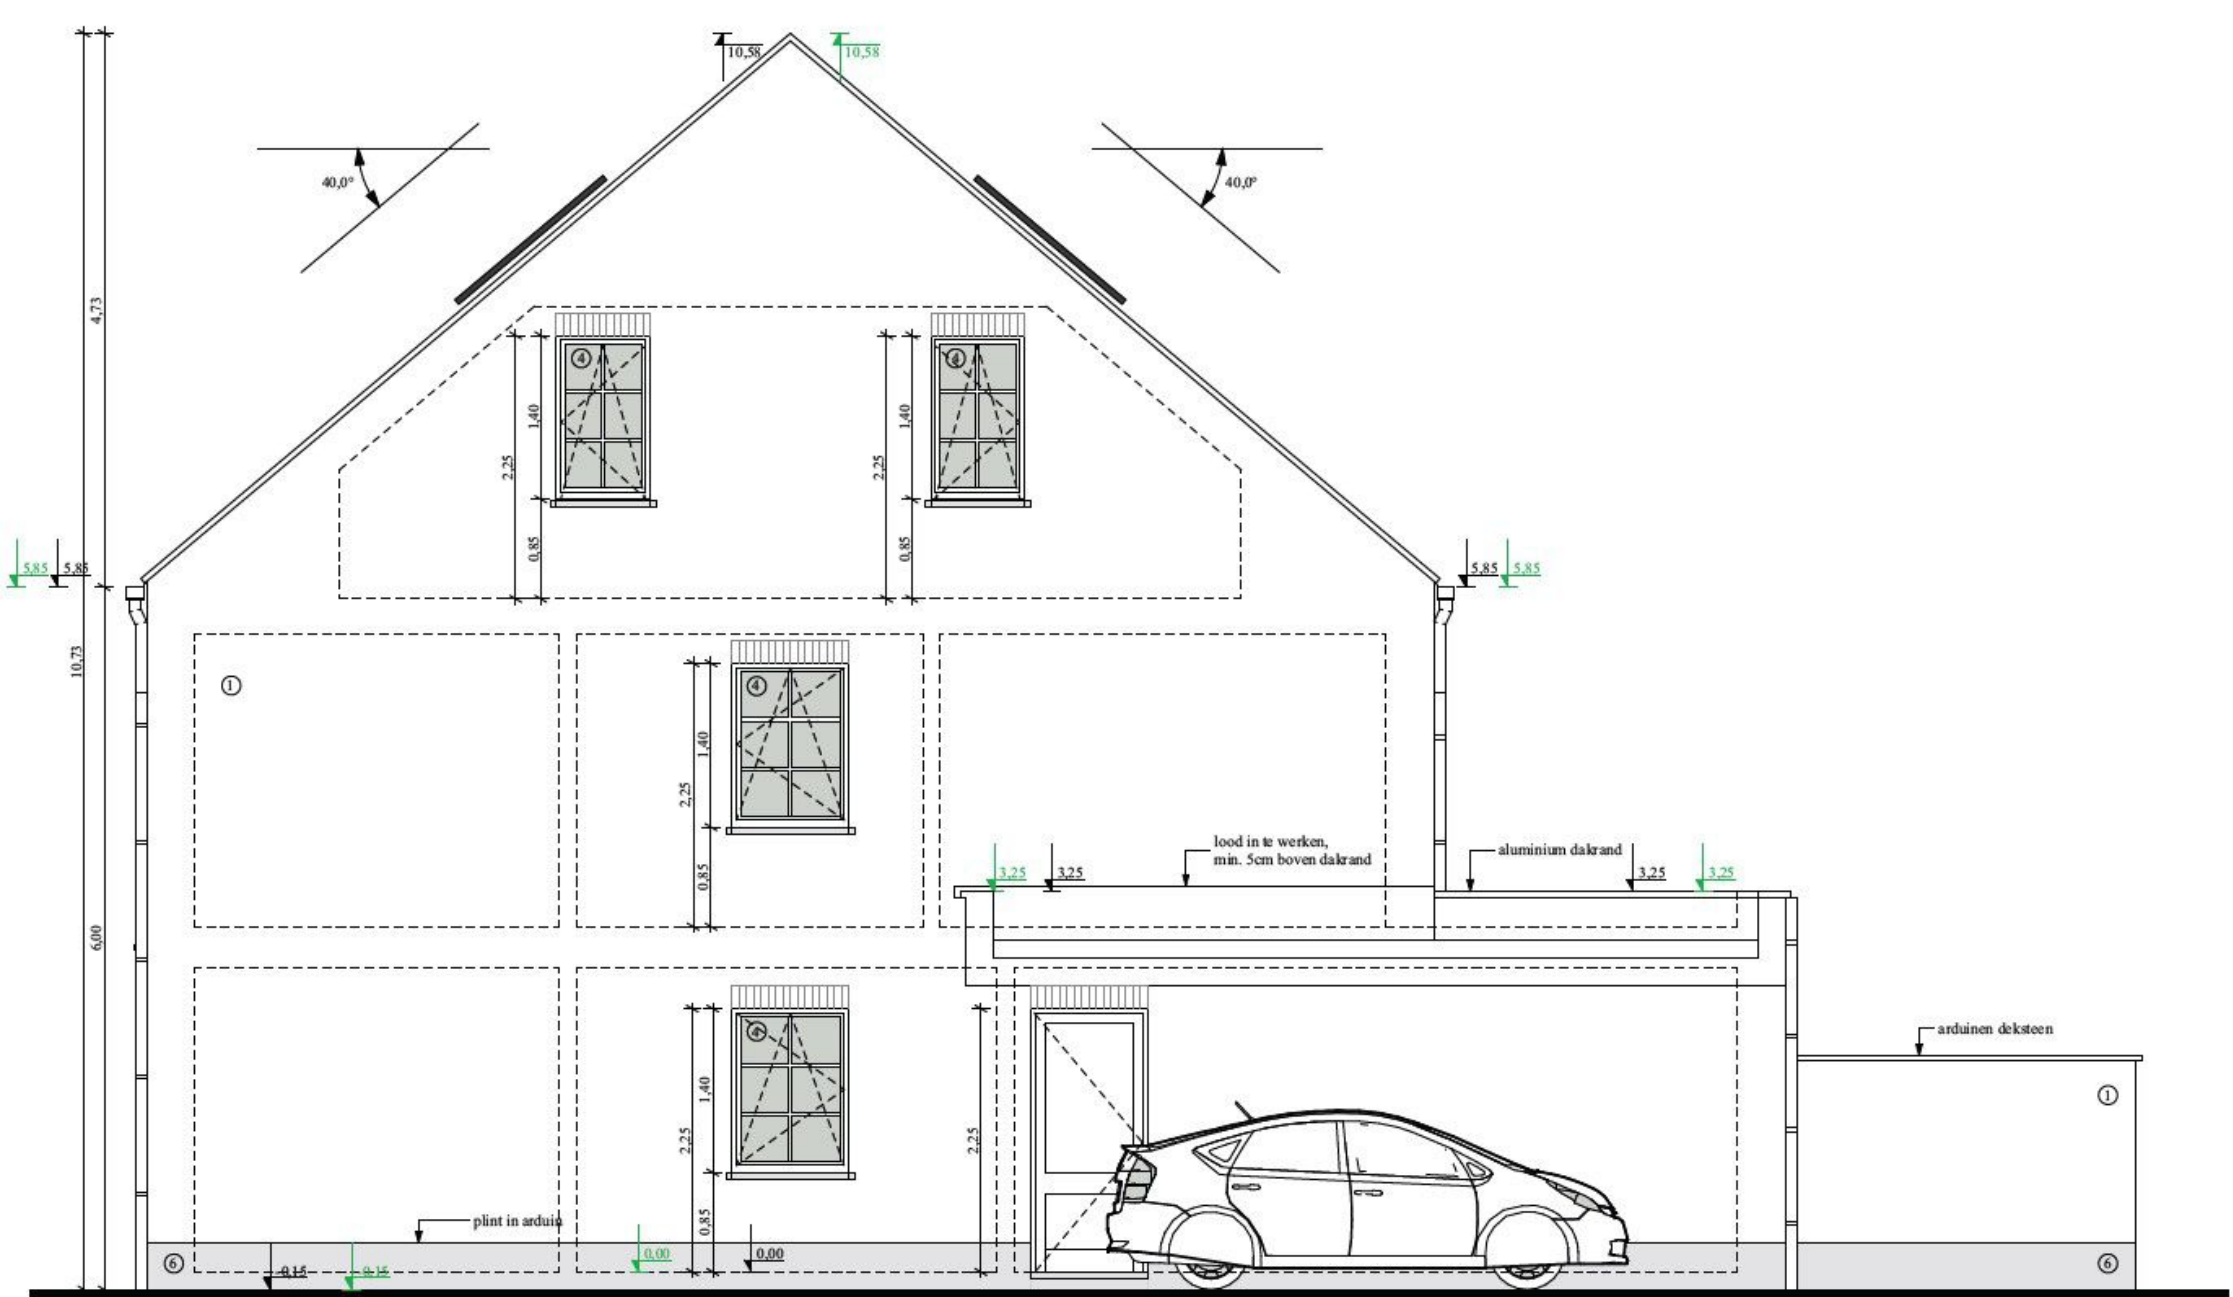

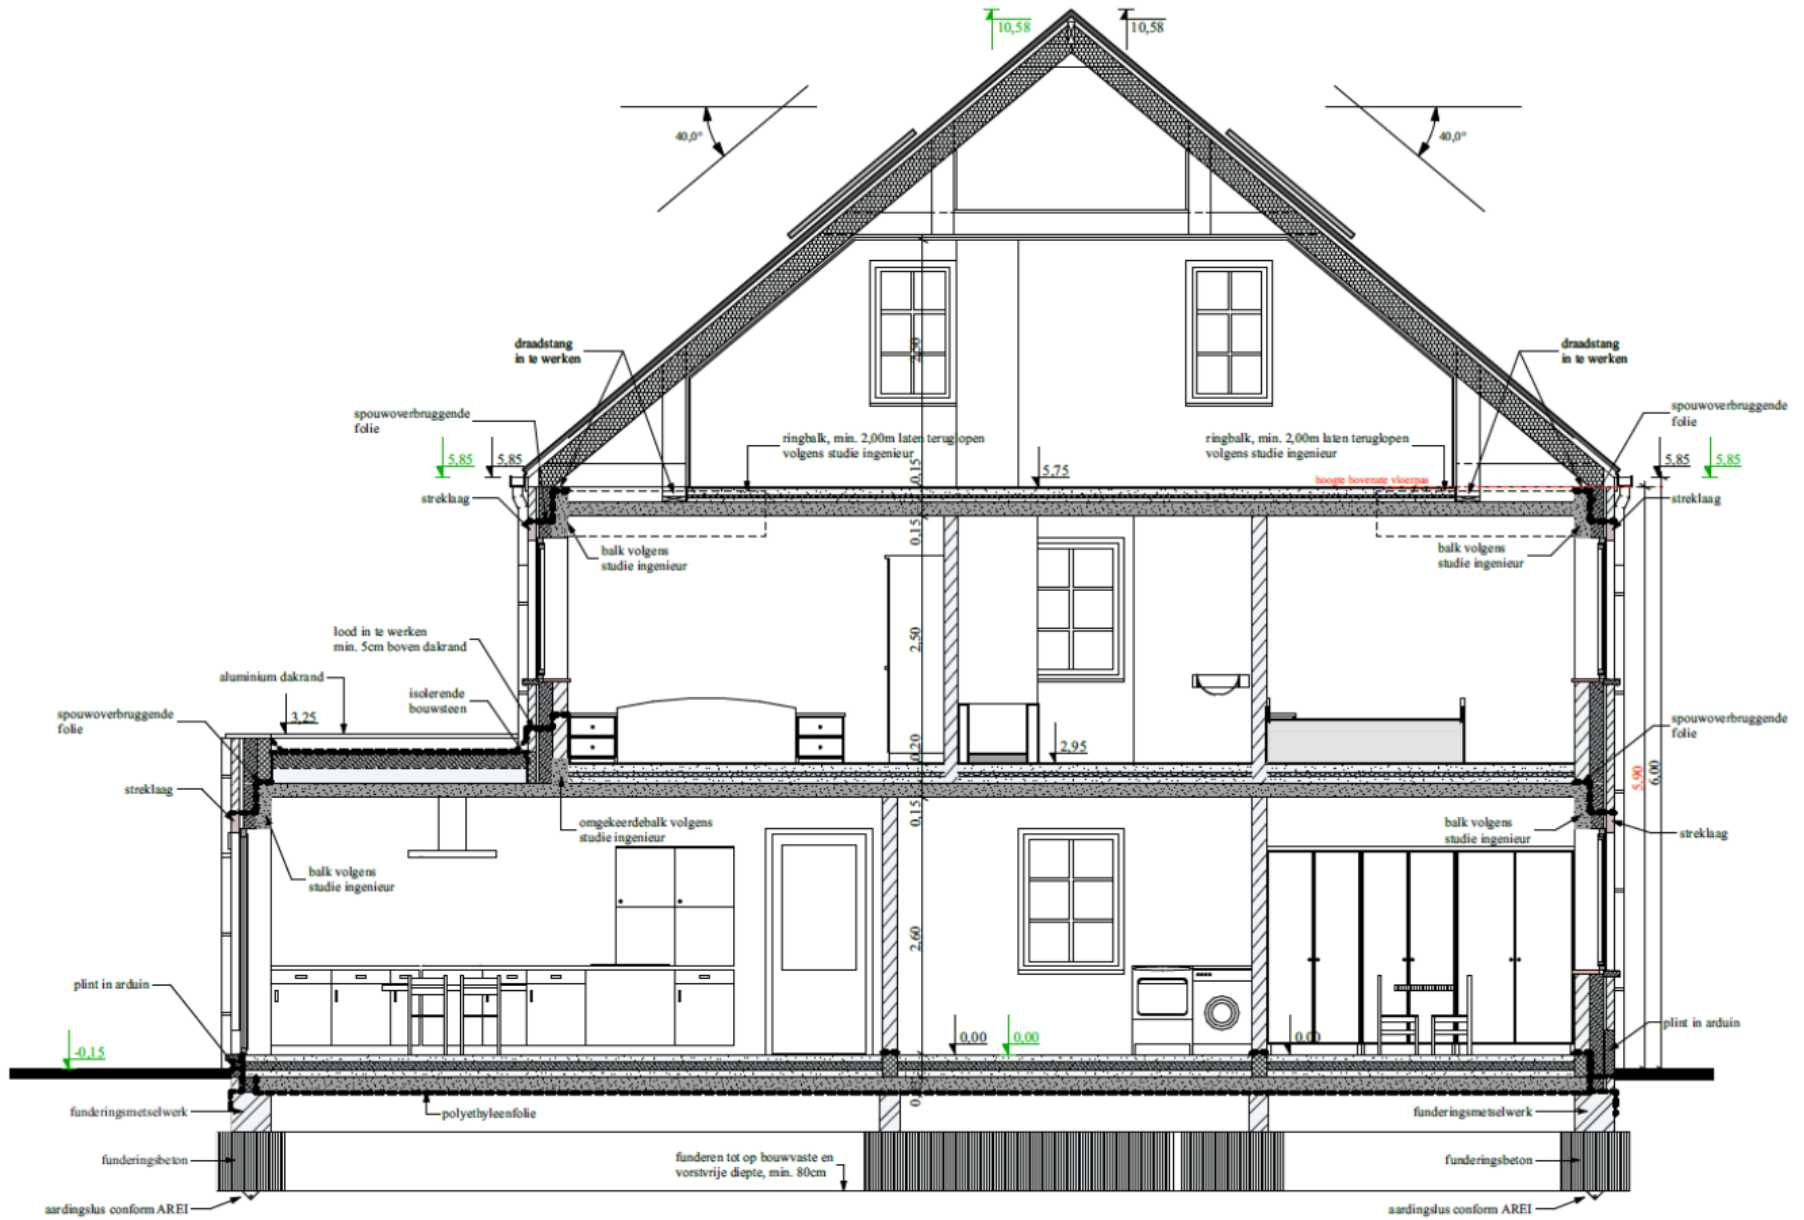


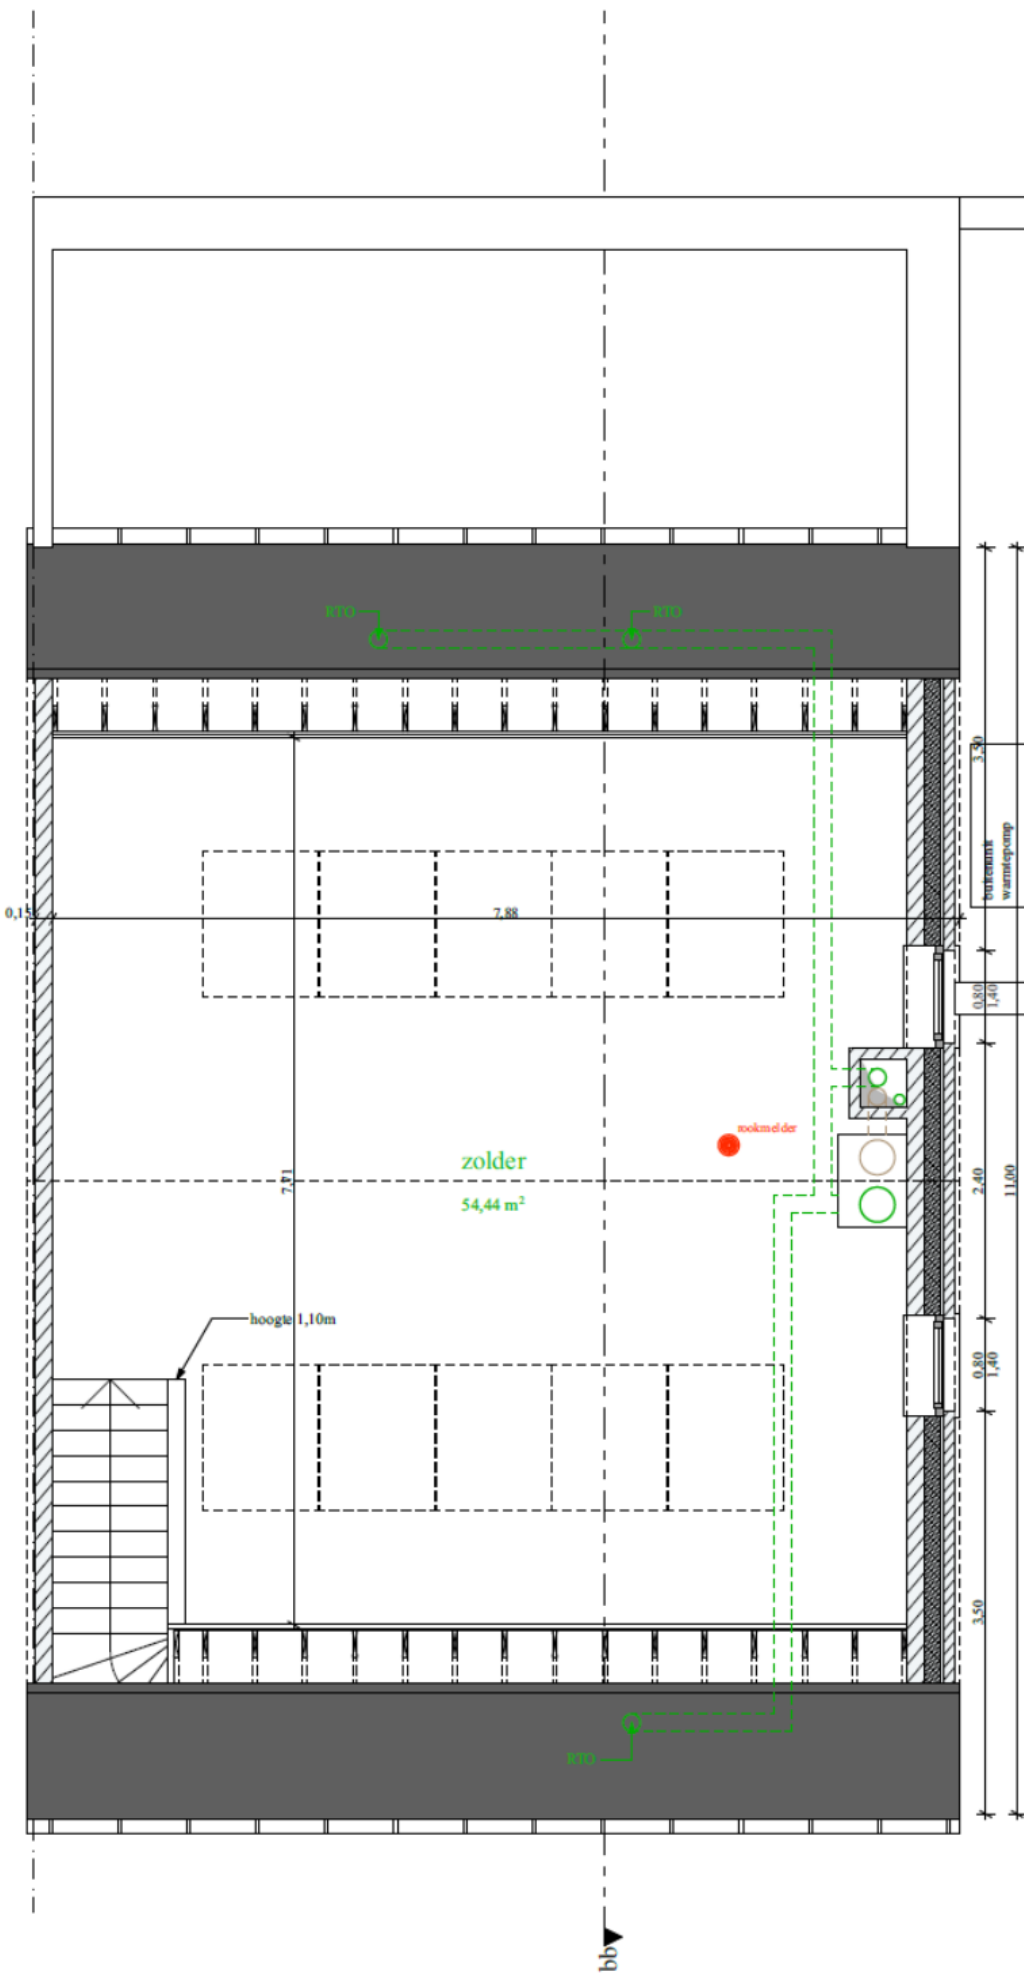

woning lot 2

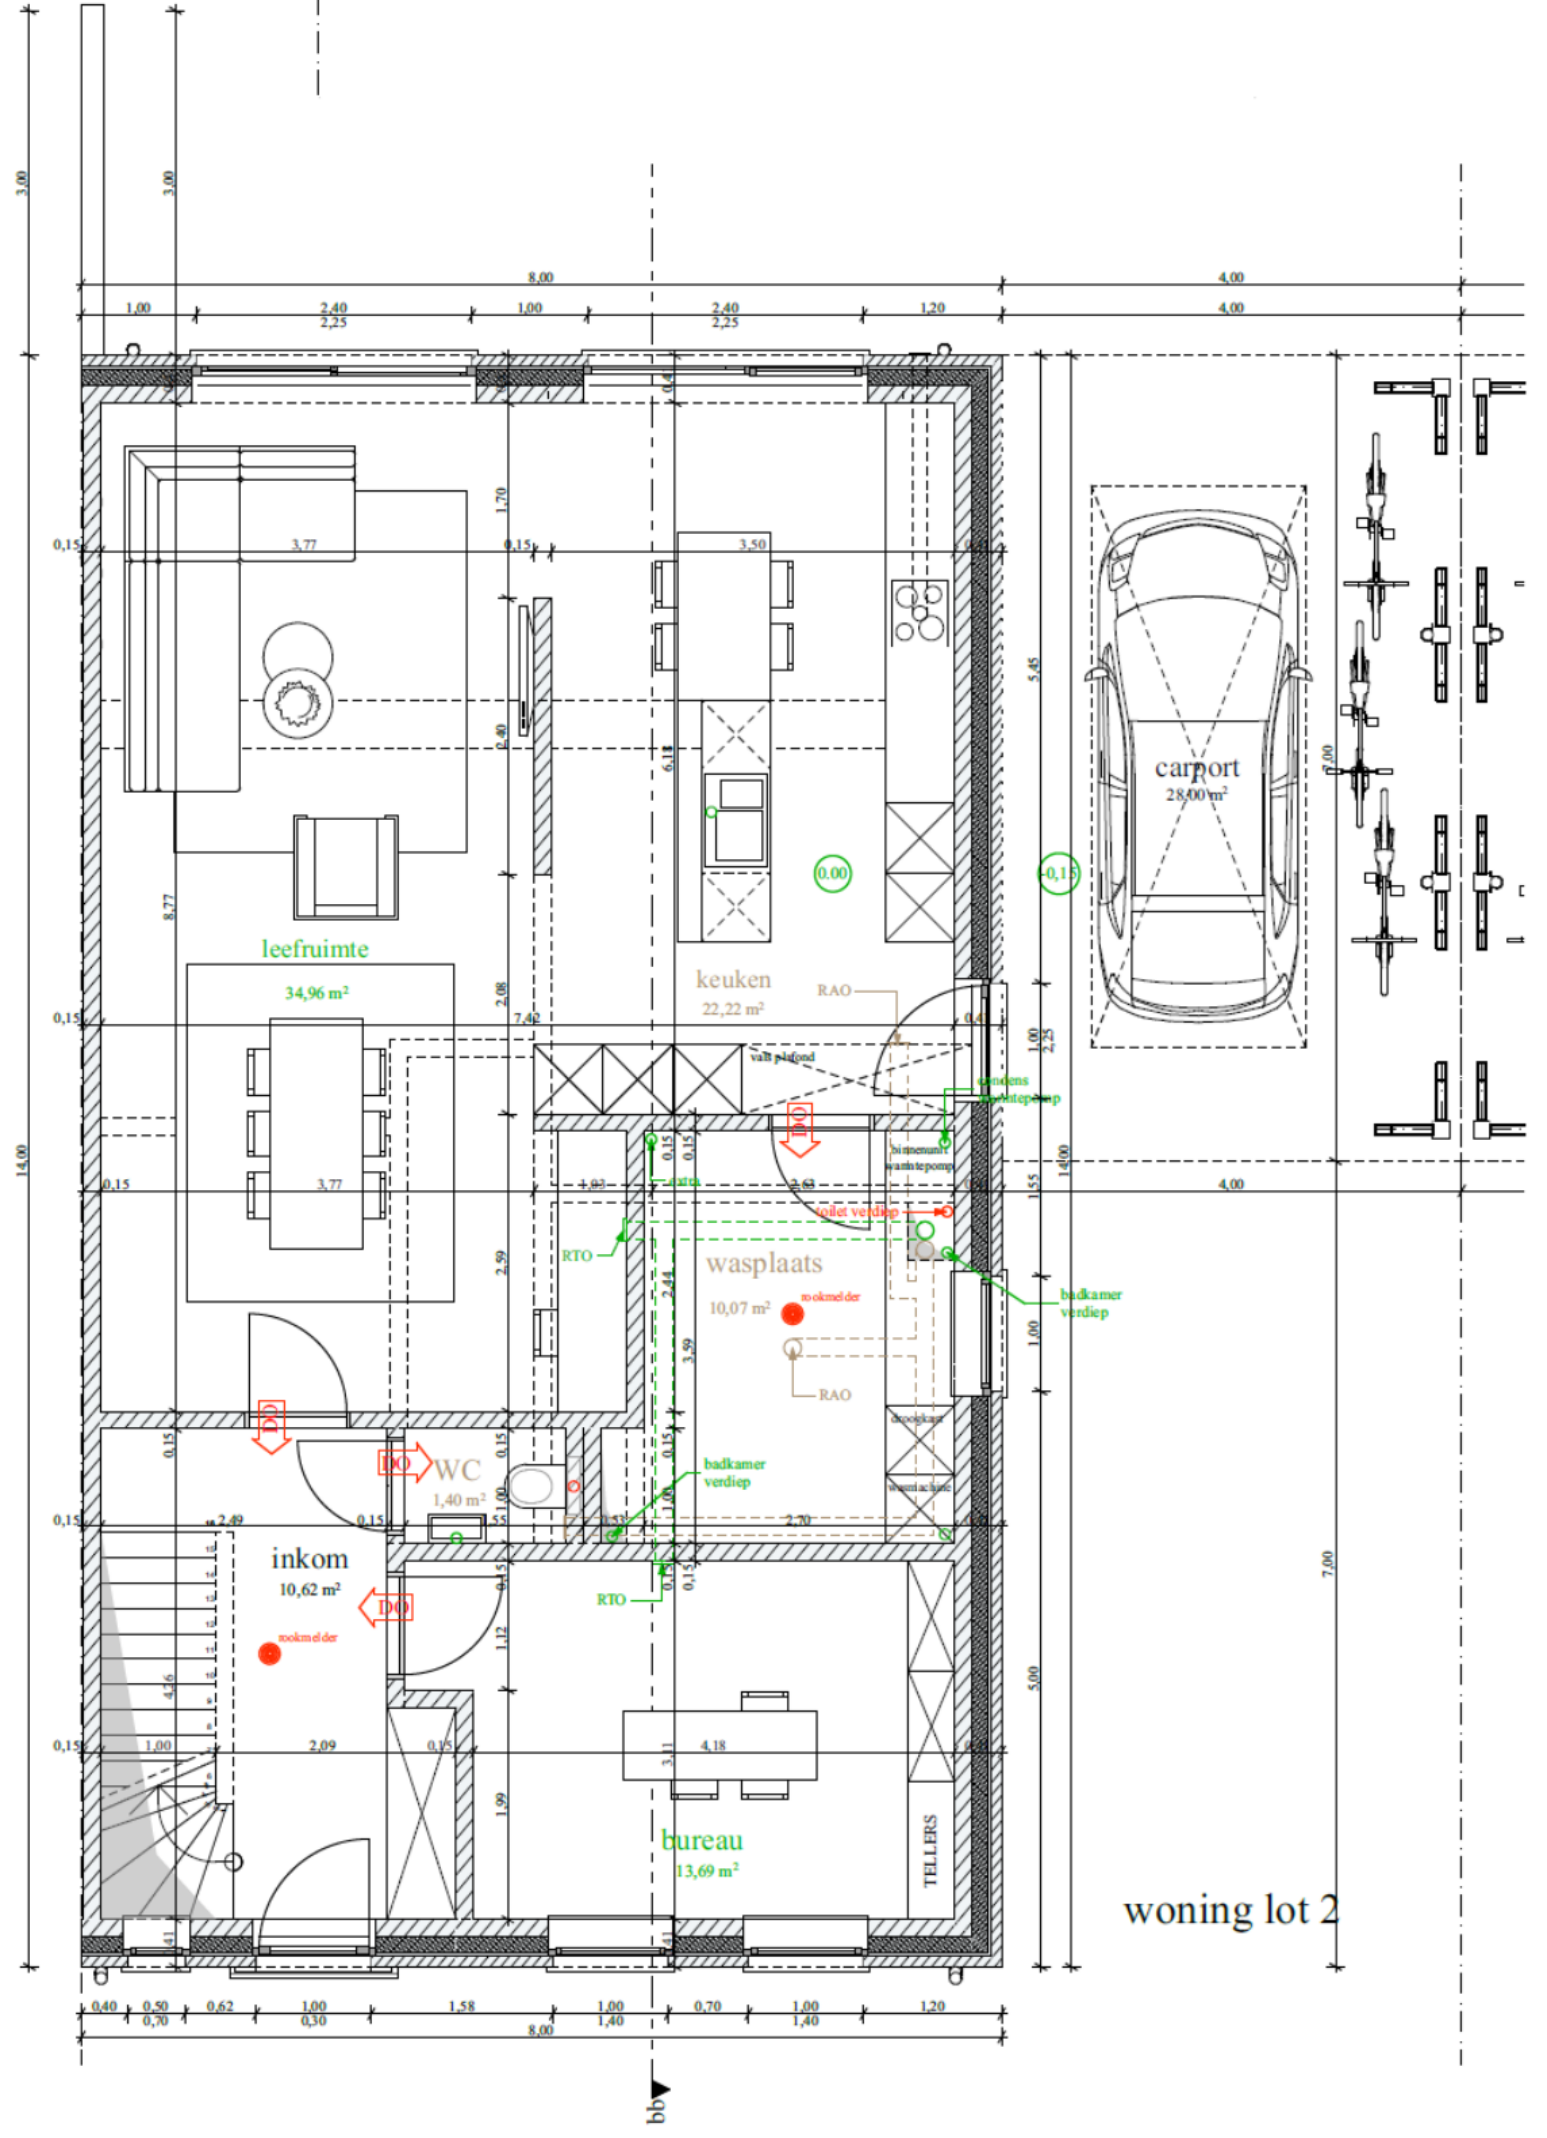


woning lot 2

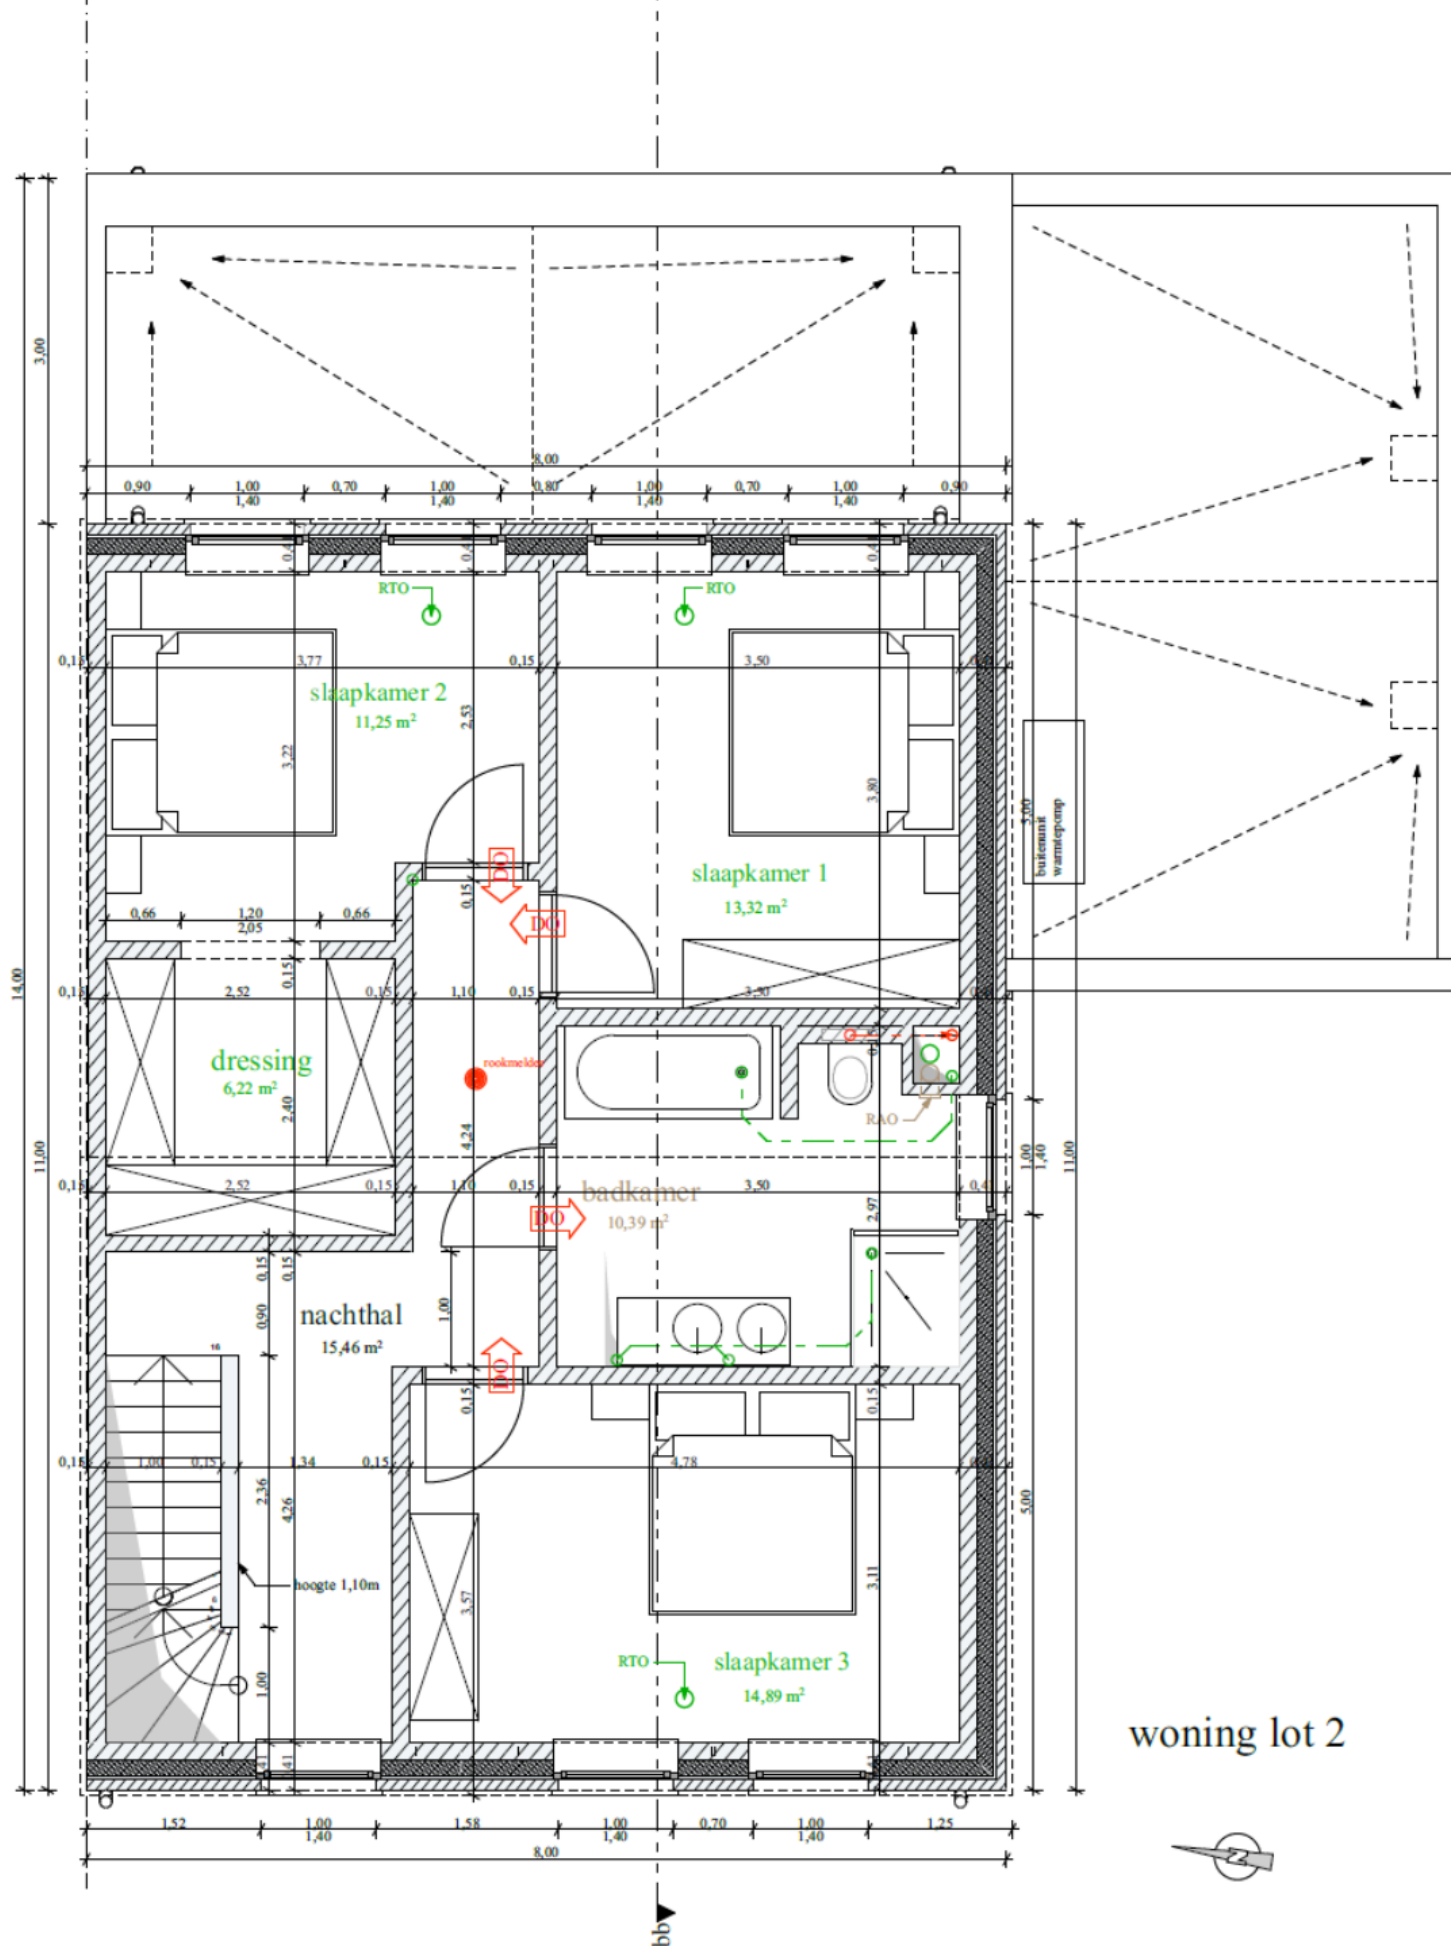

woning lot 2



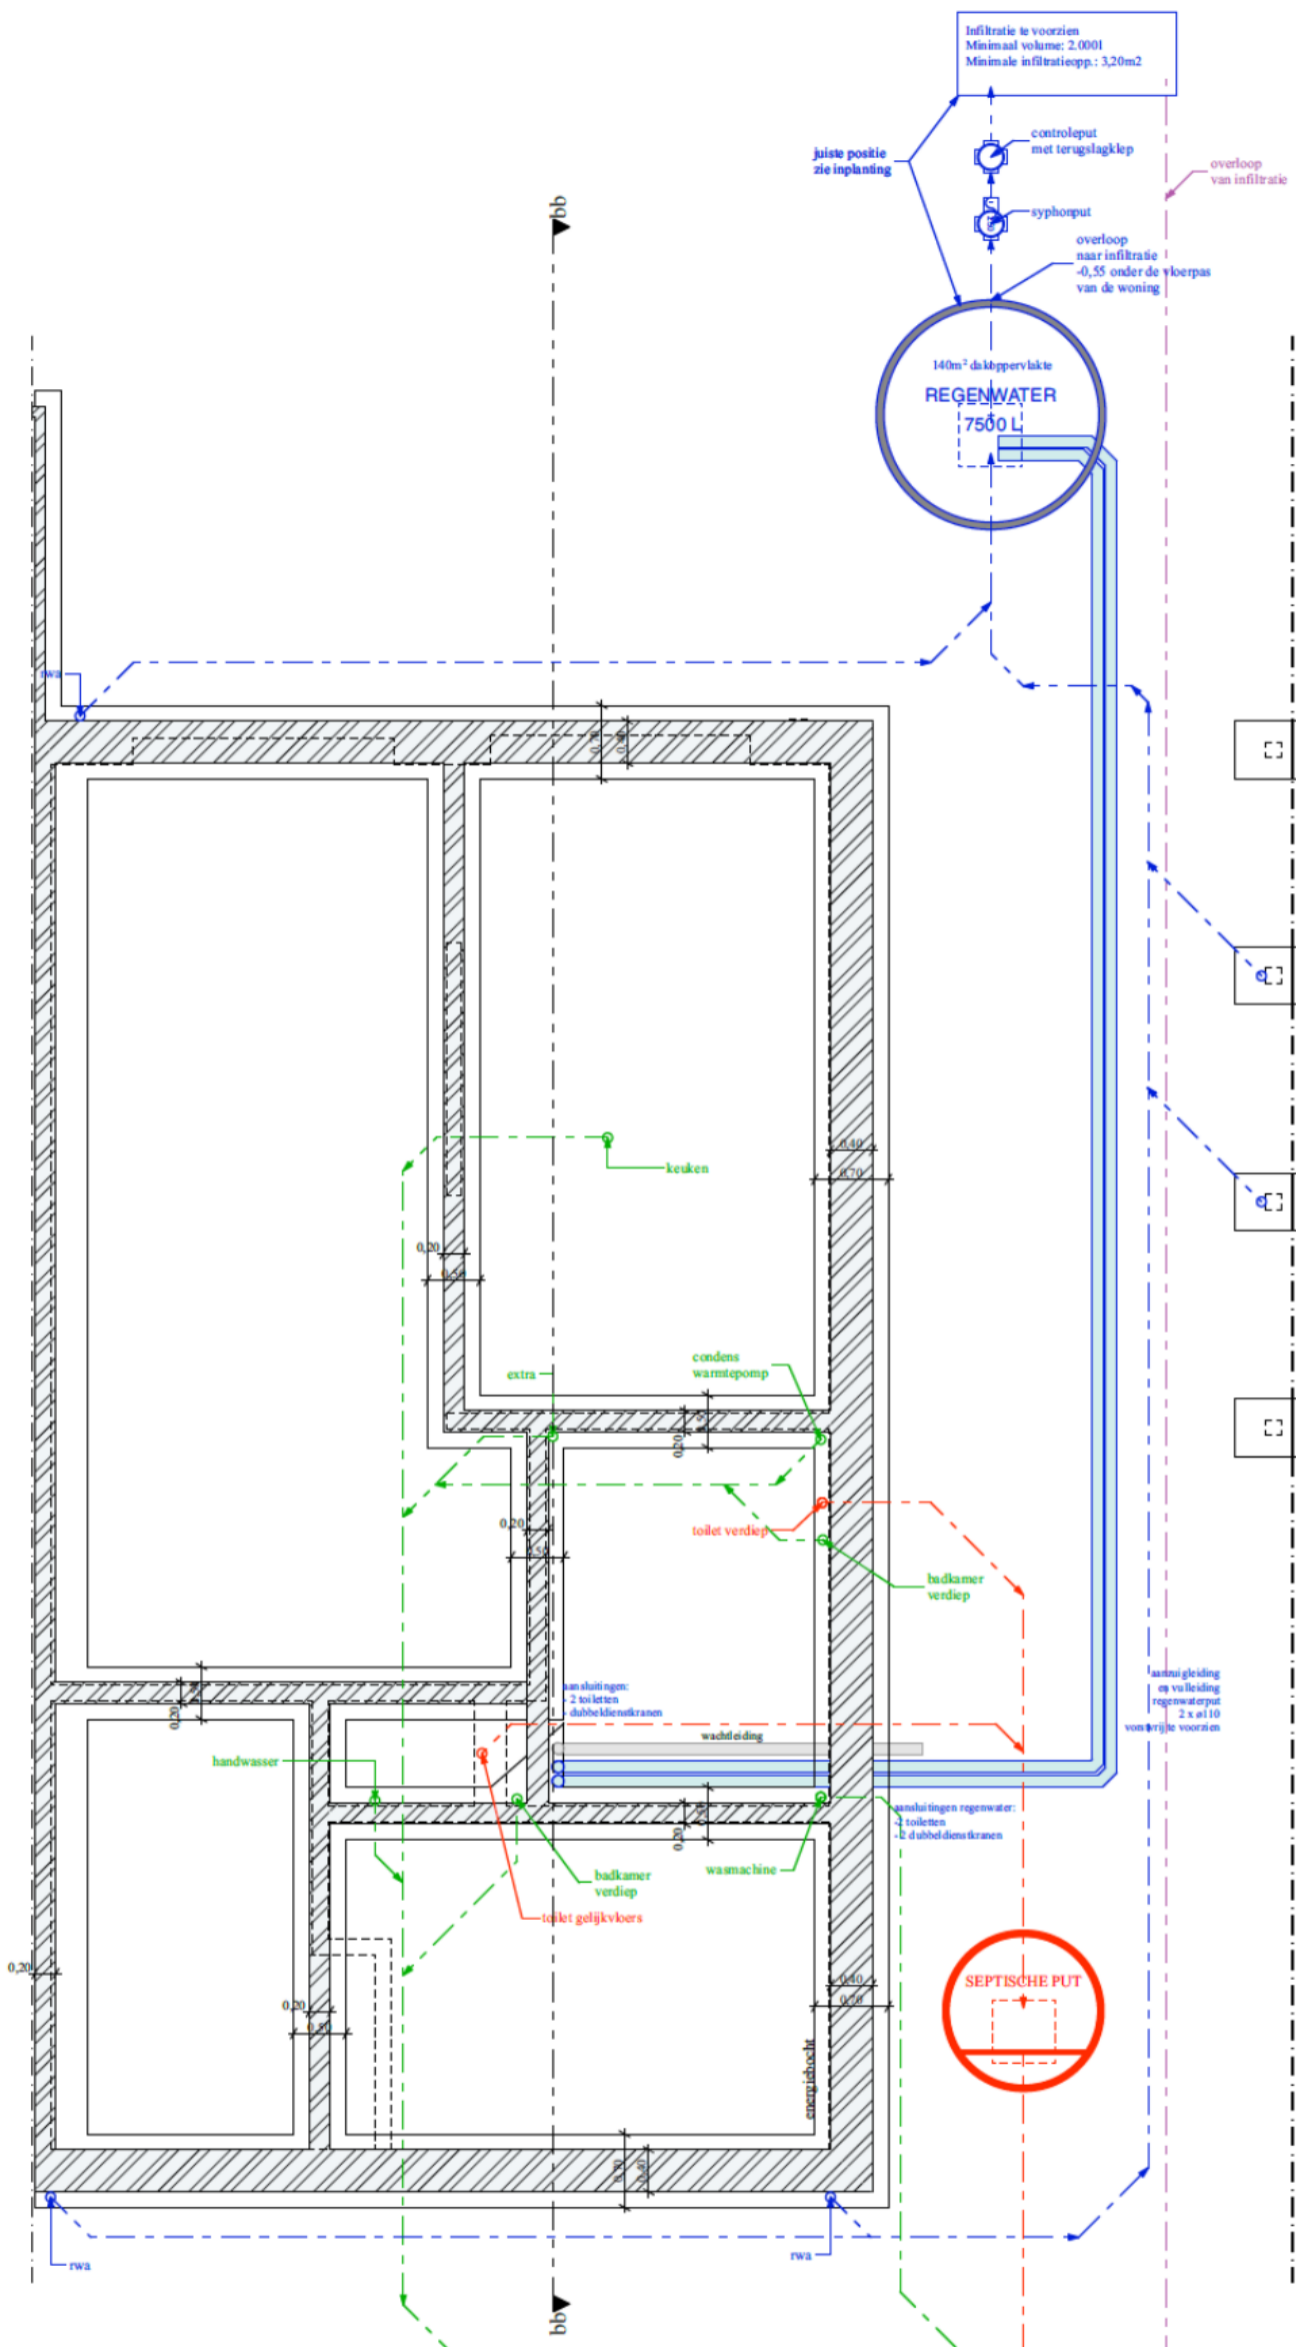

woning lot 2

funderings-en rioleringsplan


aansluiting regenwater op straatriolering
 aansluiting huishoudelijk afvalwater op straatriolering


Inplantingplan



2de afd. sectie C nr. 670g

aanwezige nutsvoorzieningen:
 - waterleiding
 - electriciteit
 - aardgas
 - openbare riolering

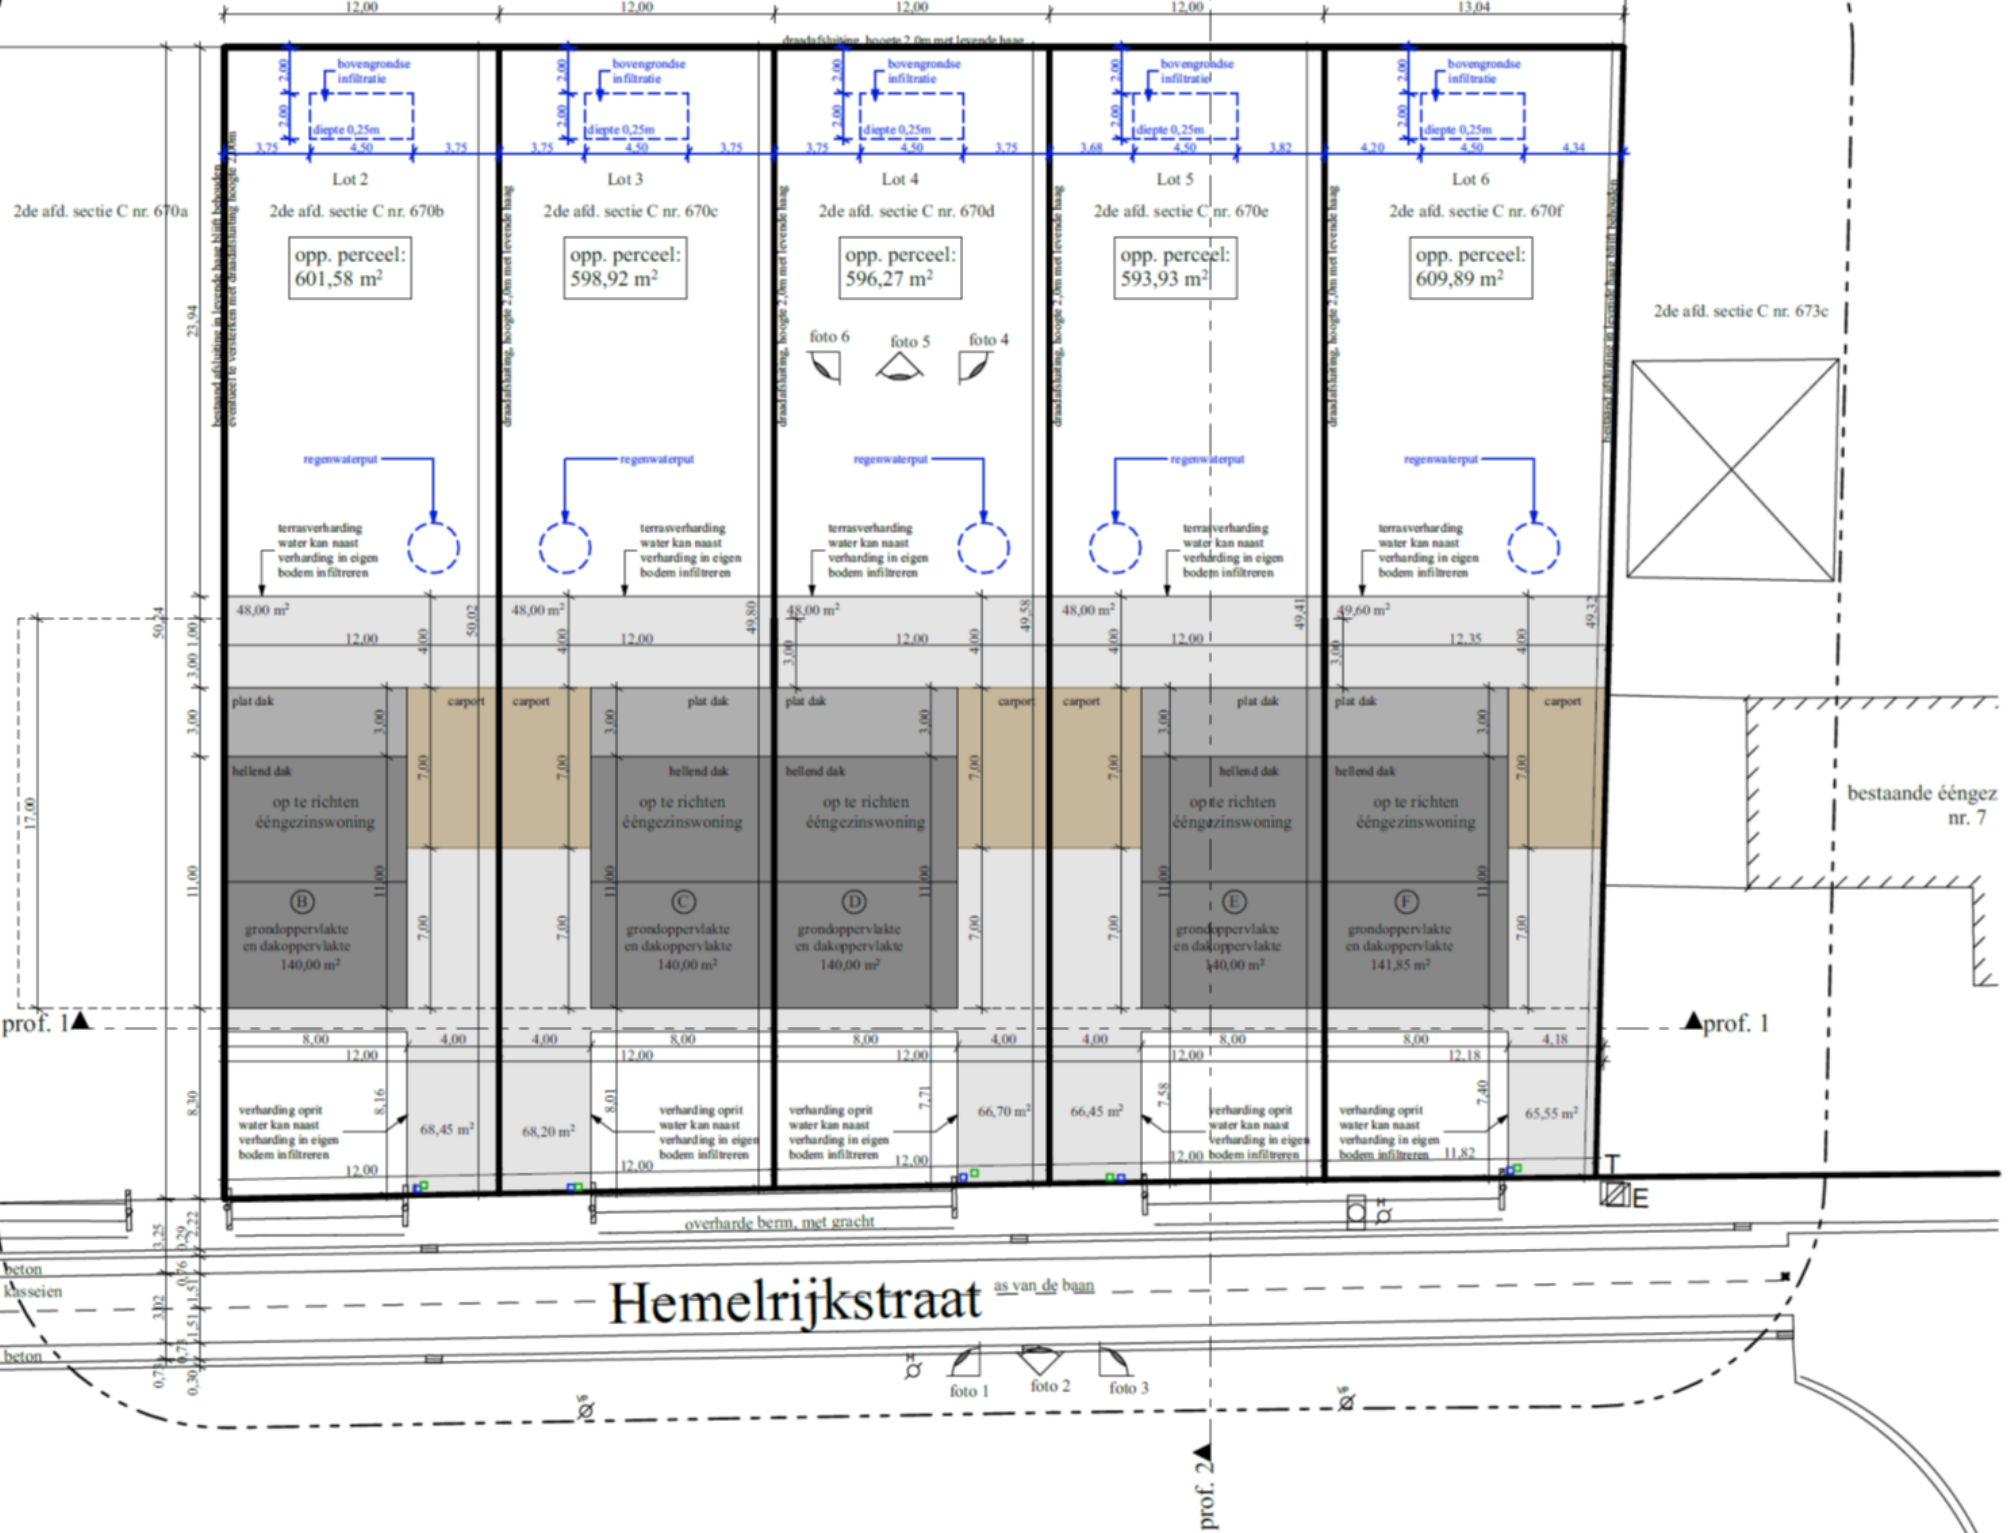

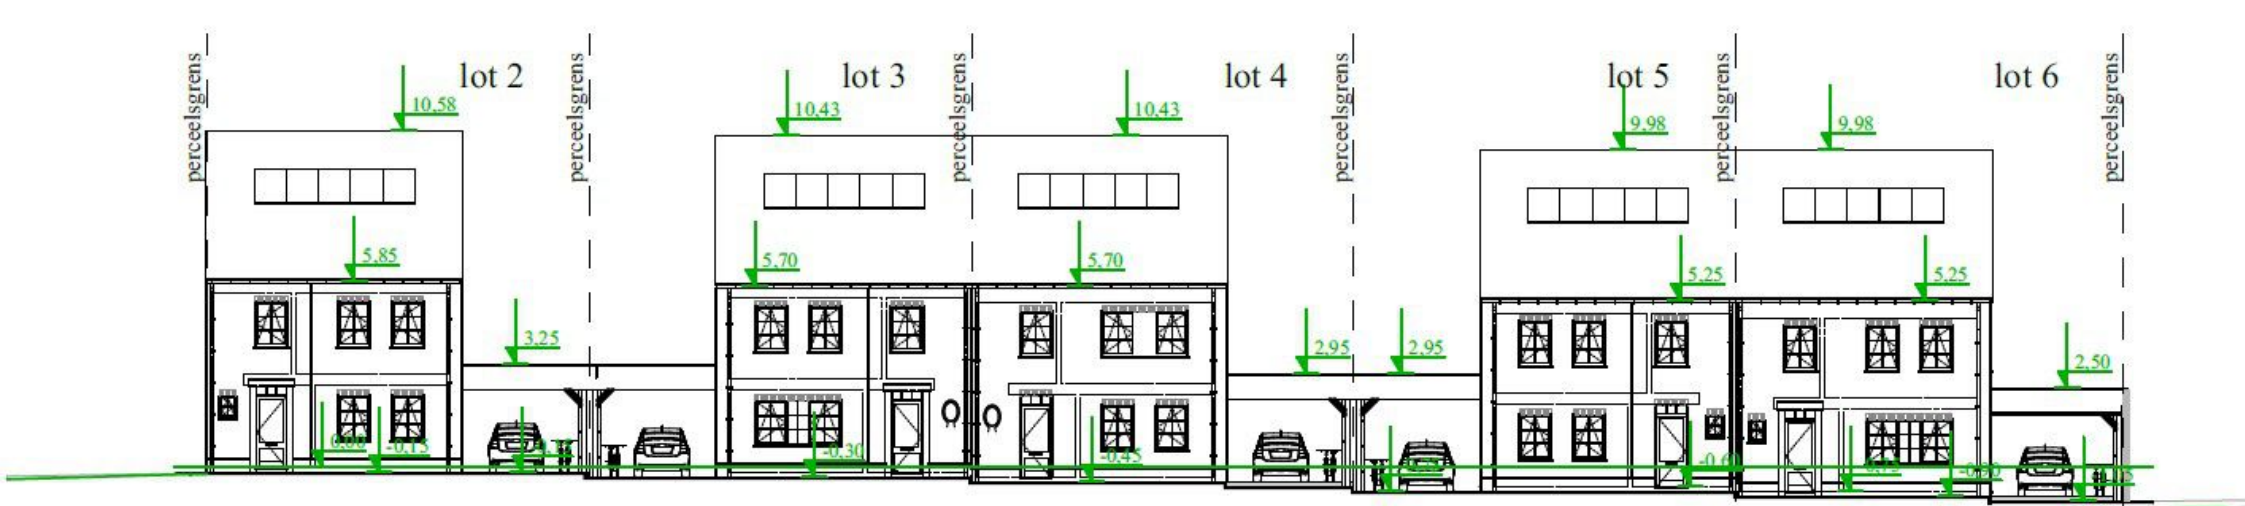

terreinprofiel 1

nieuw