


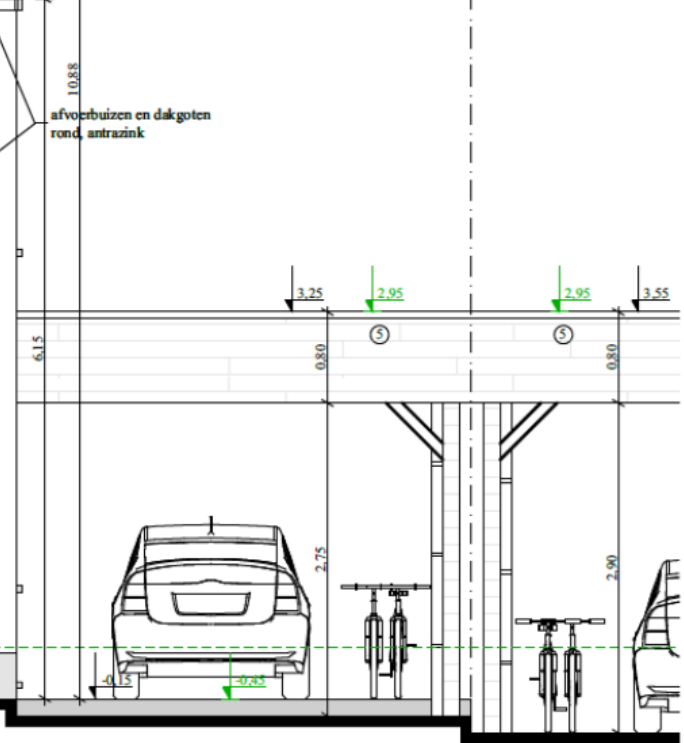



woning lot 4

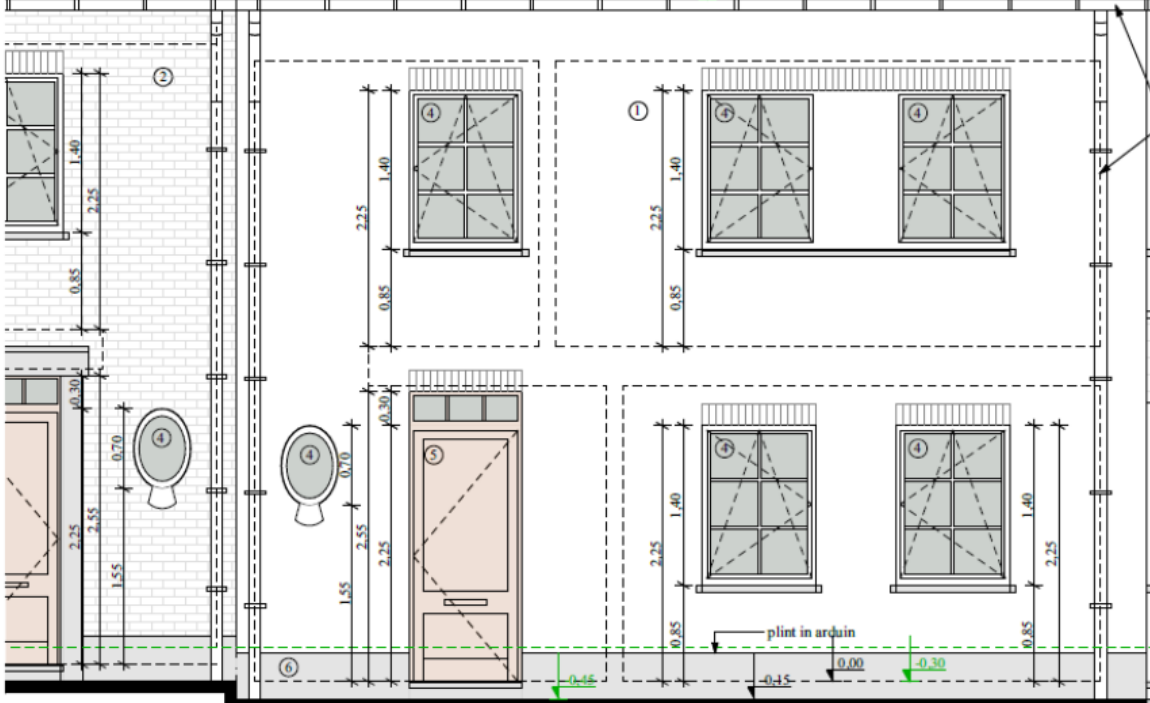


woning lot 4

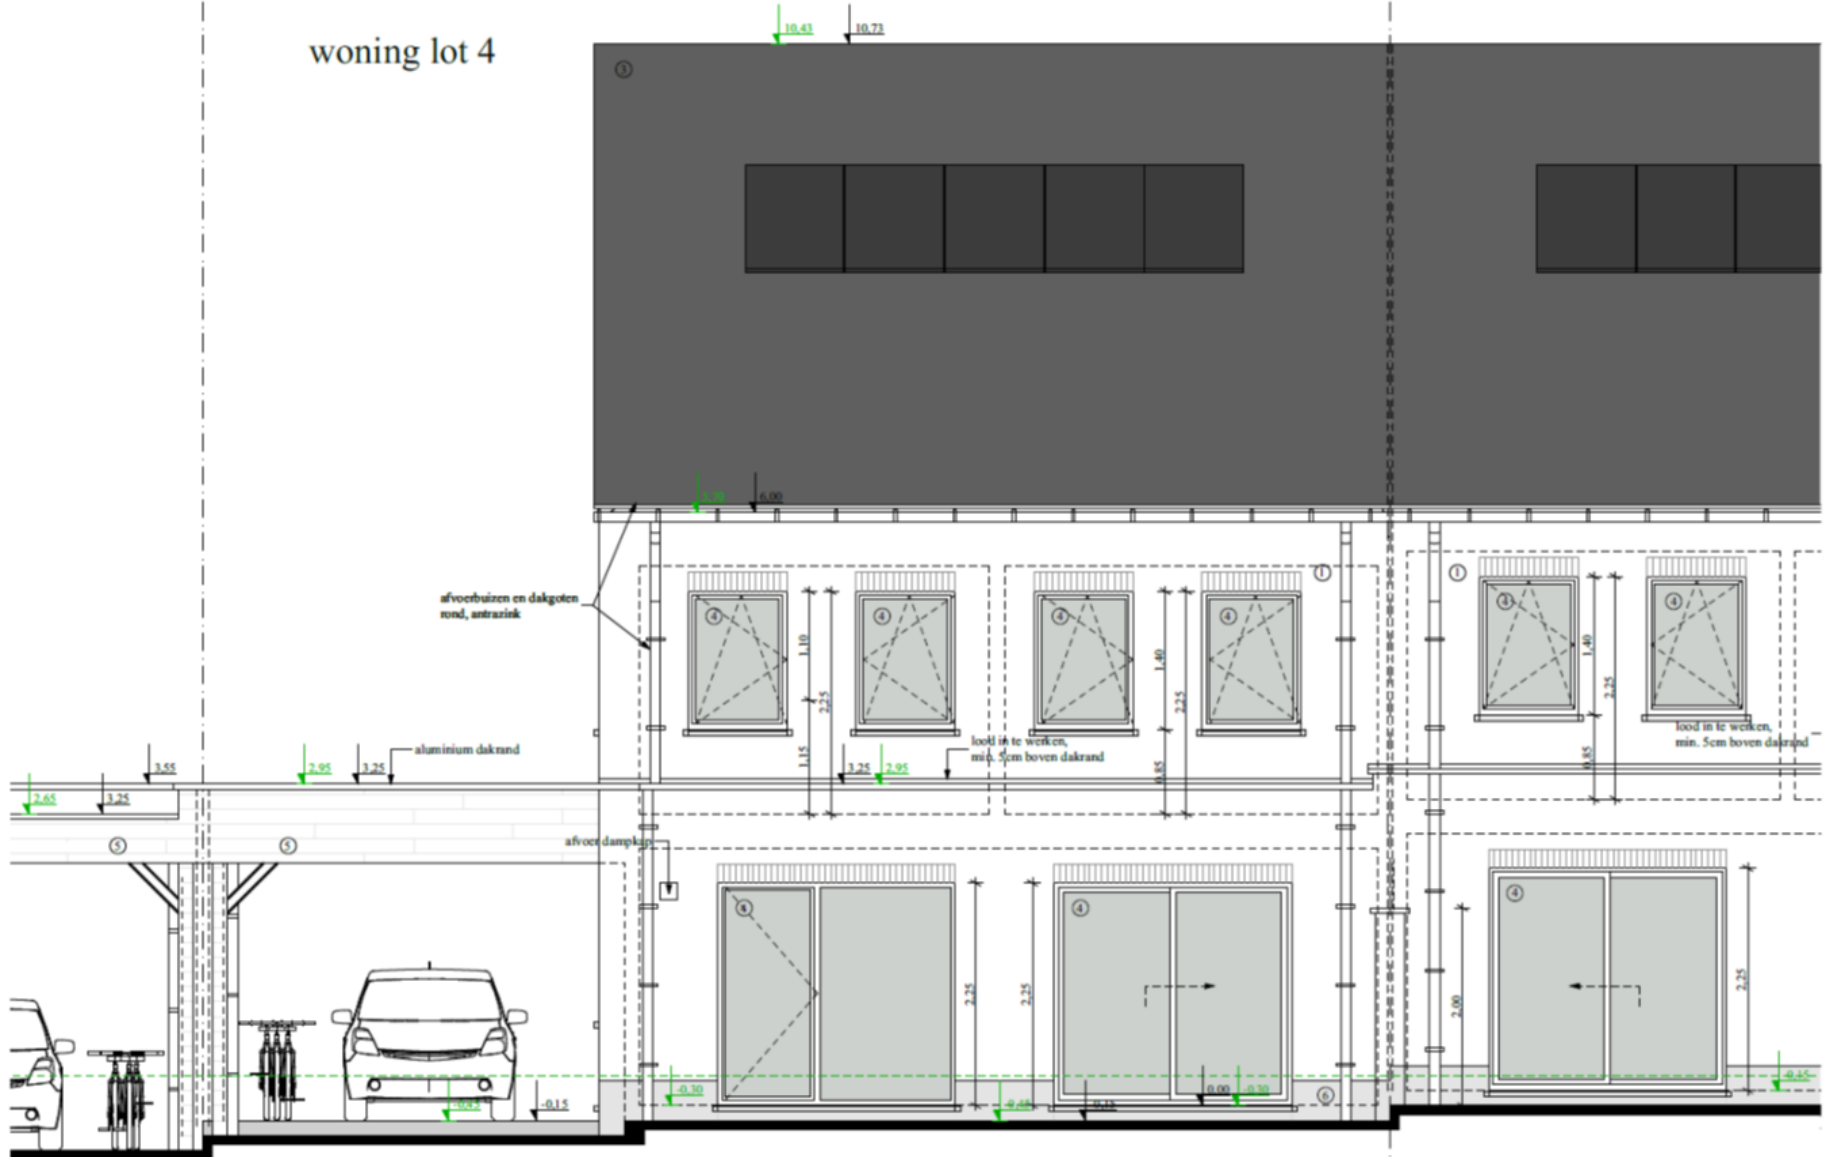


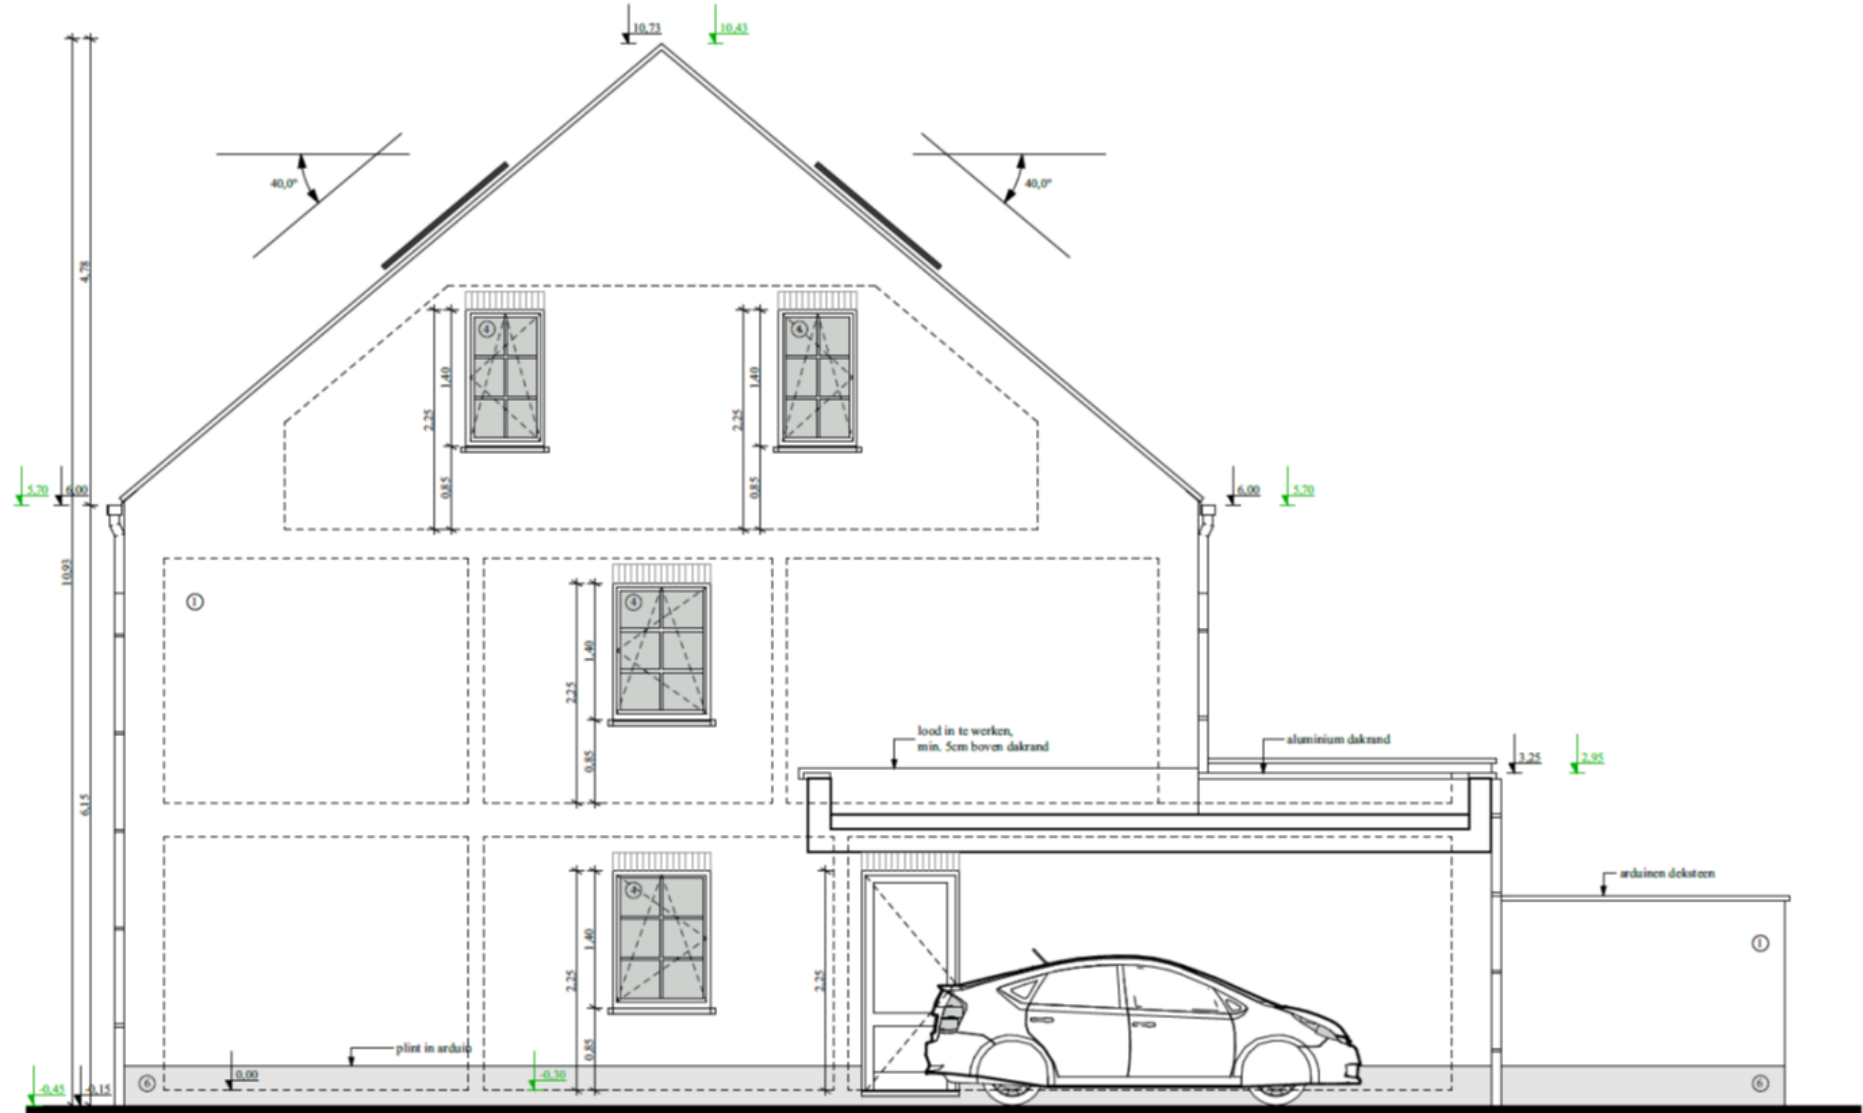

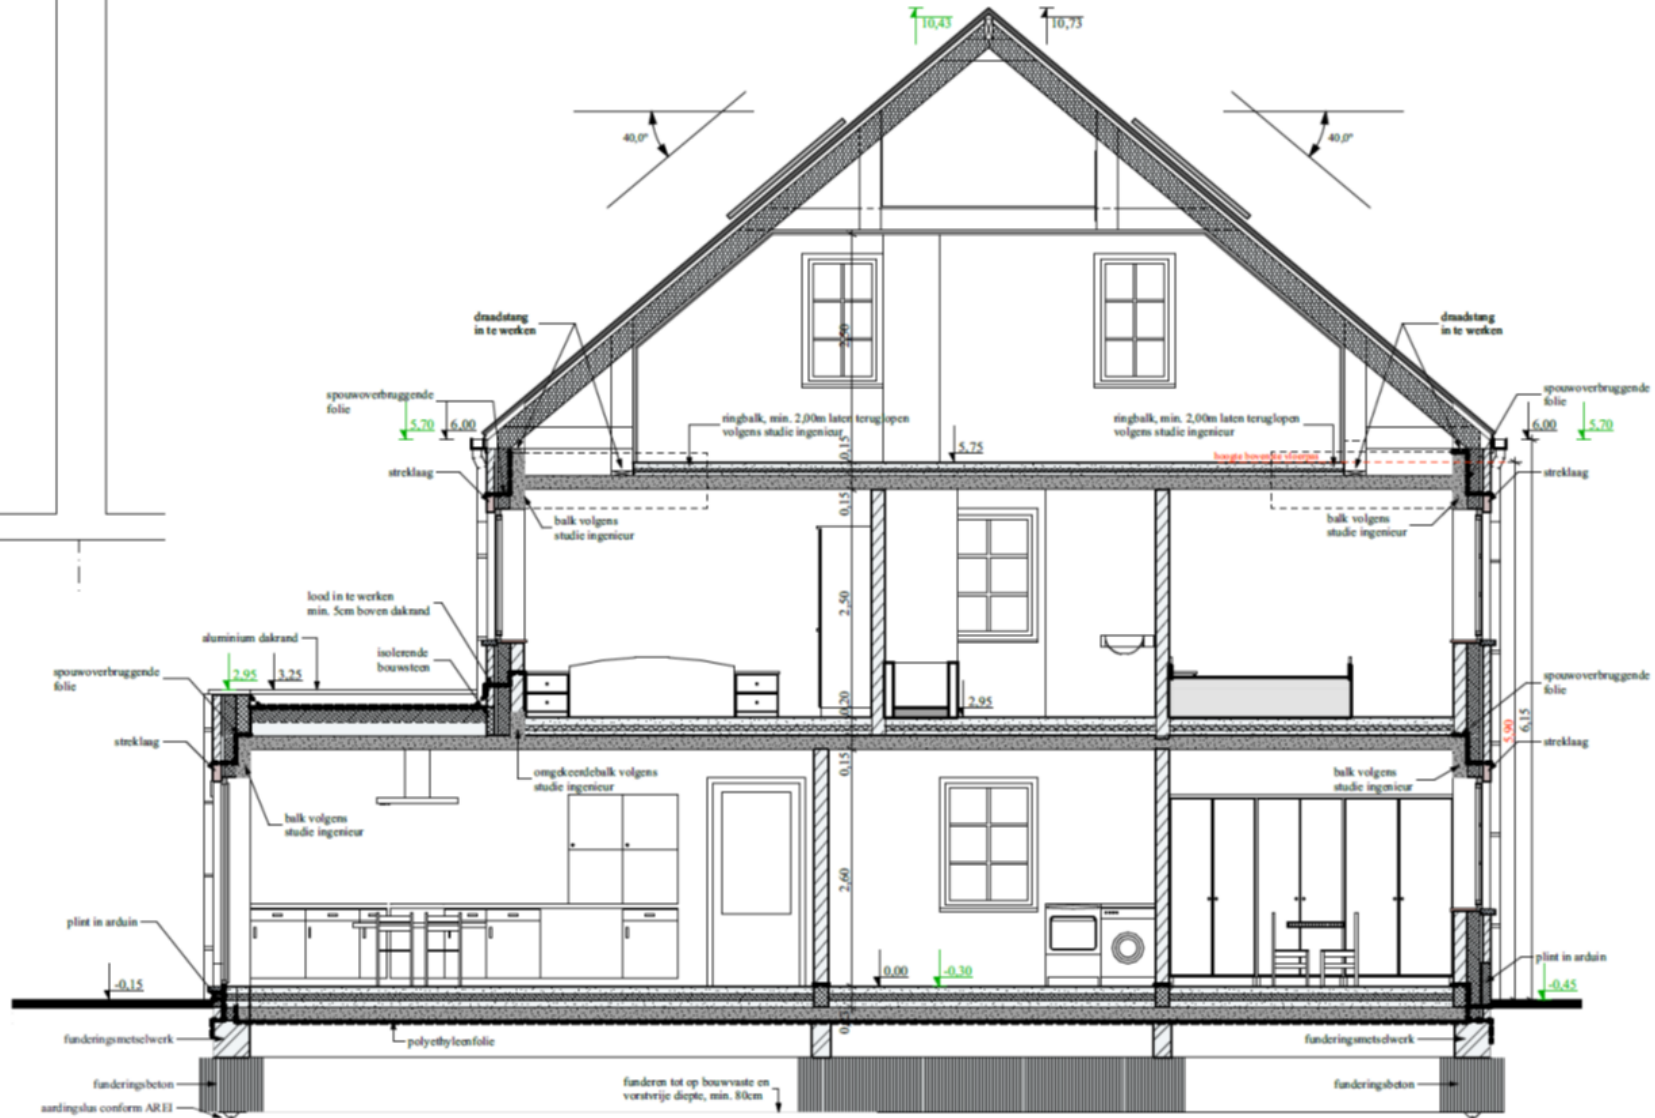

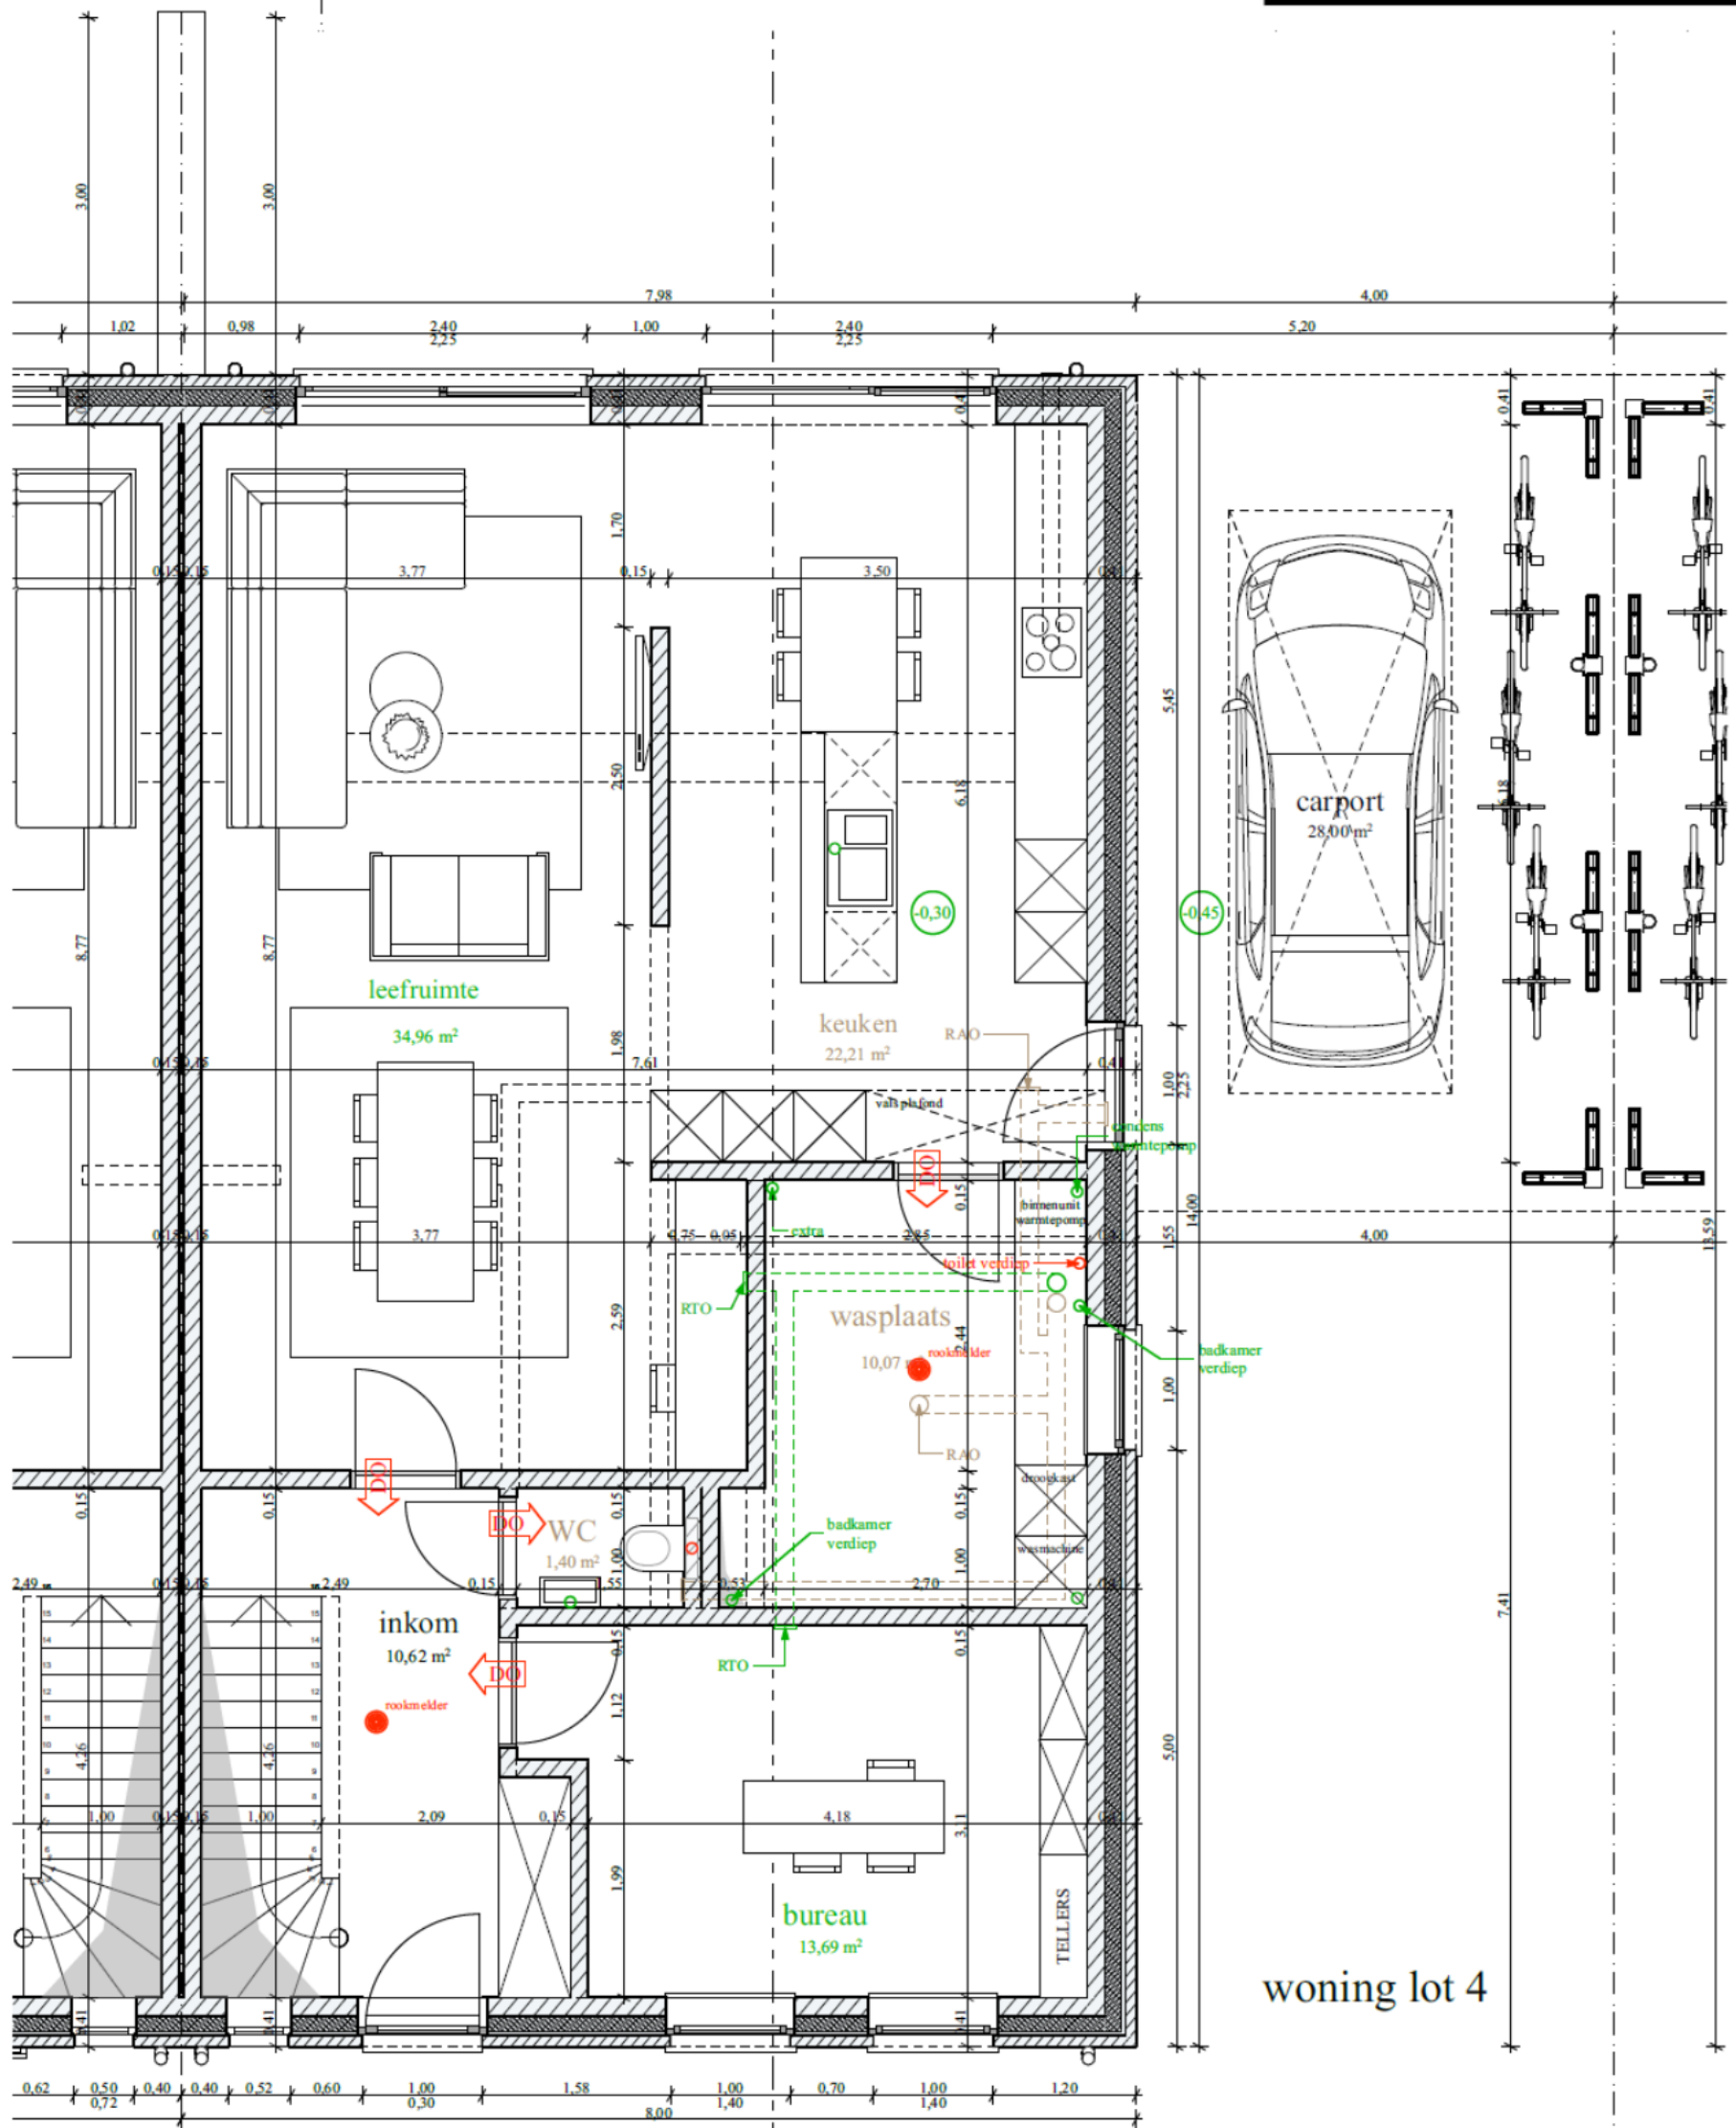


woning lot 4

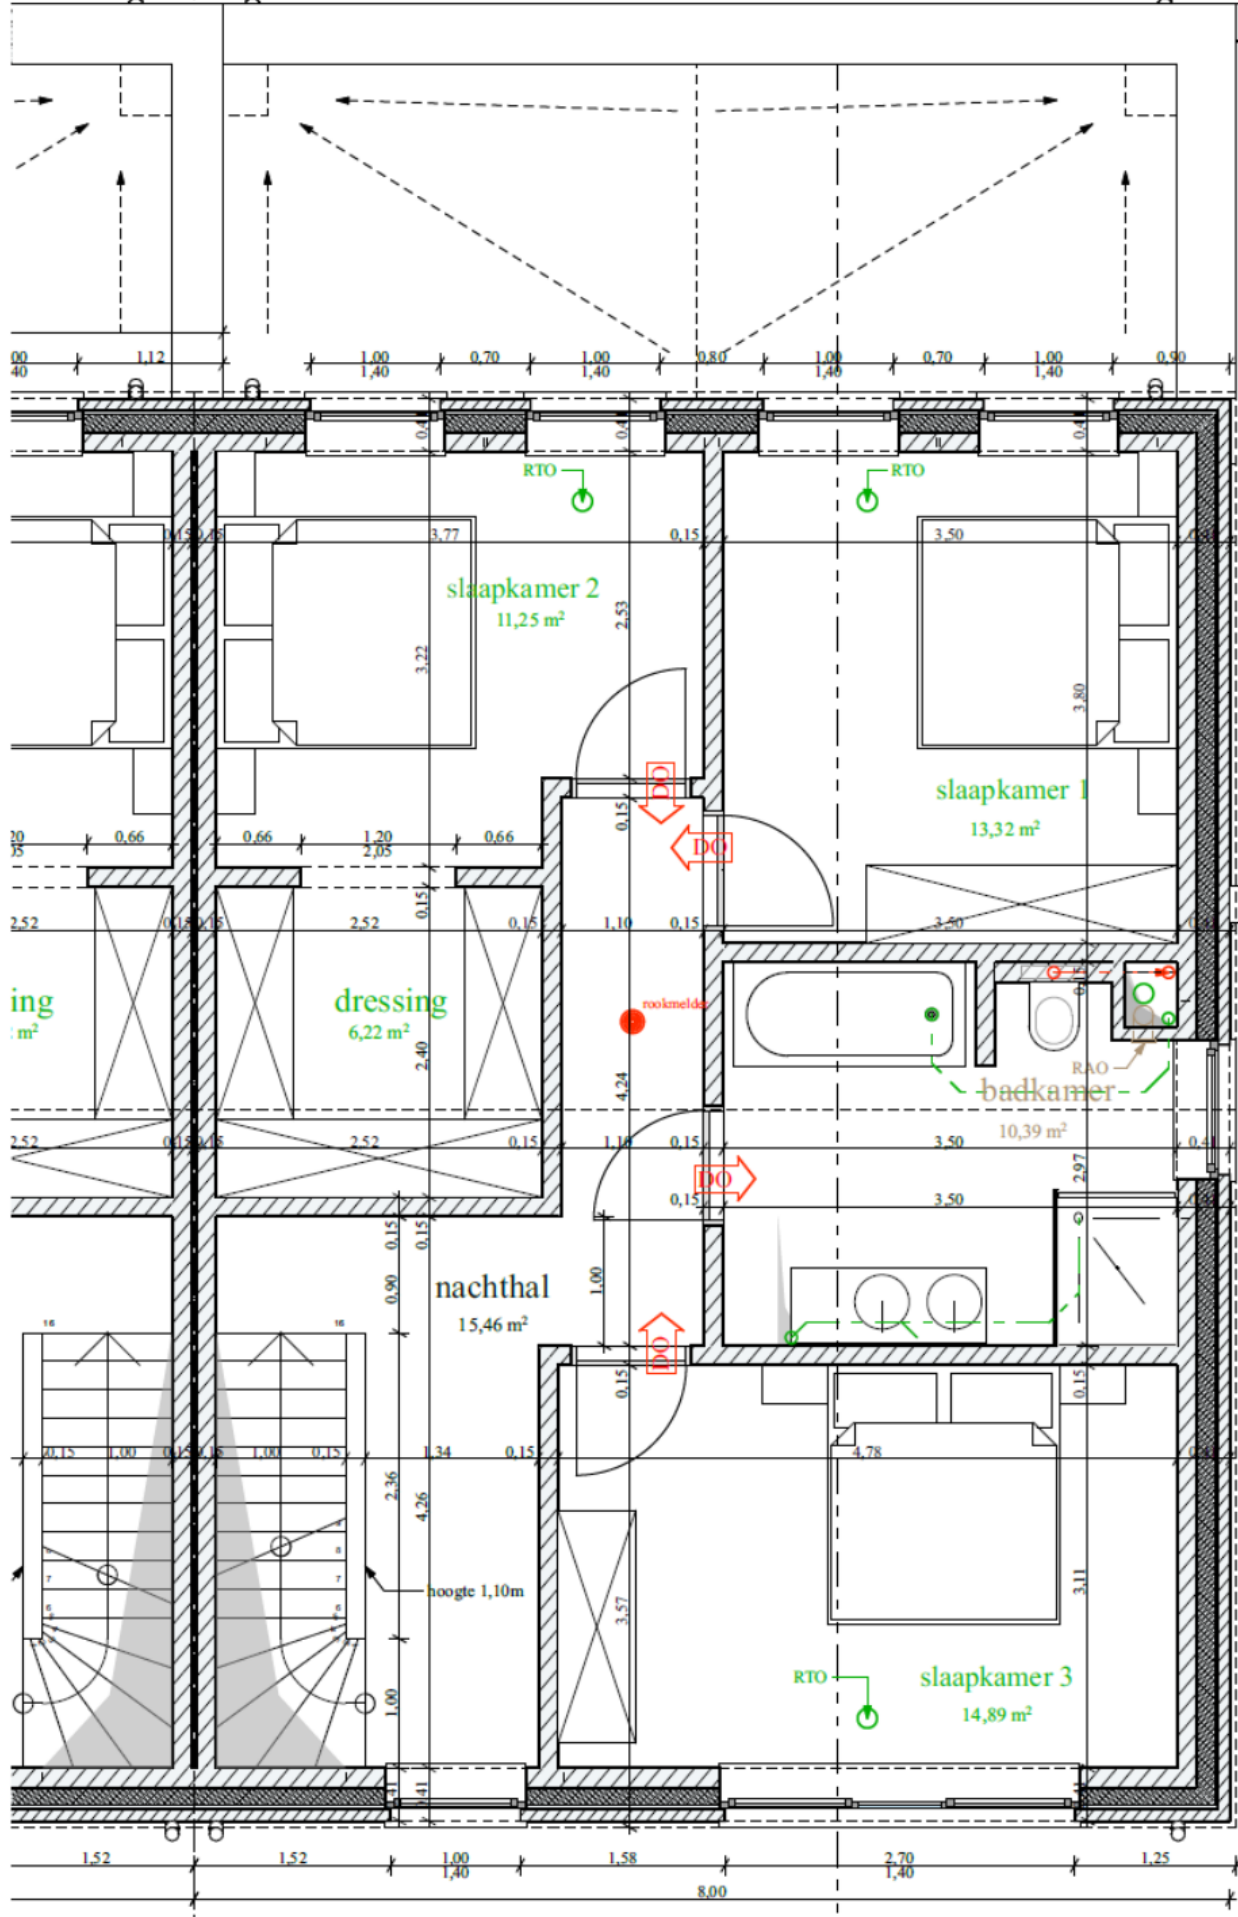

buiten
warmtepomp

woning lot 4



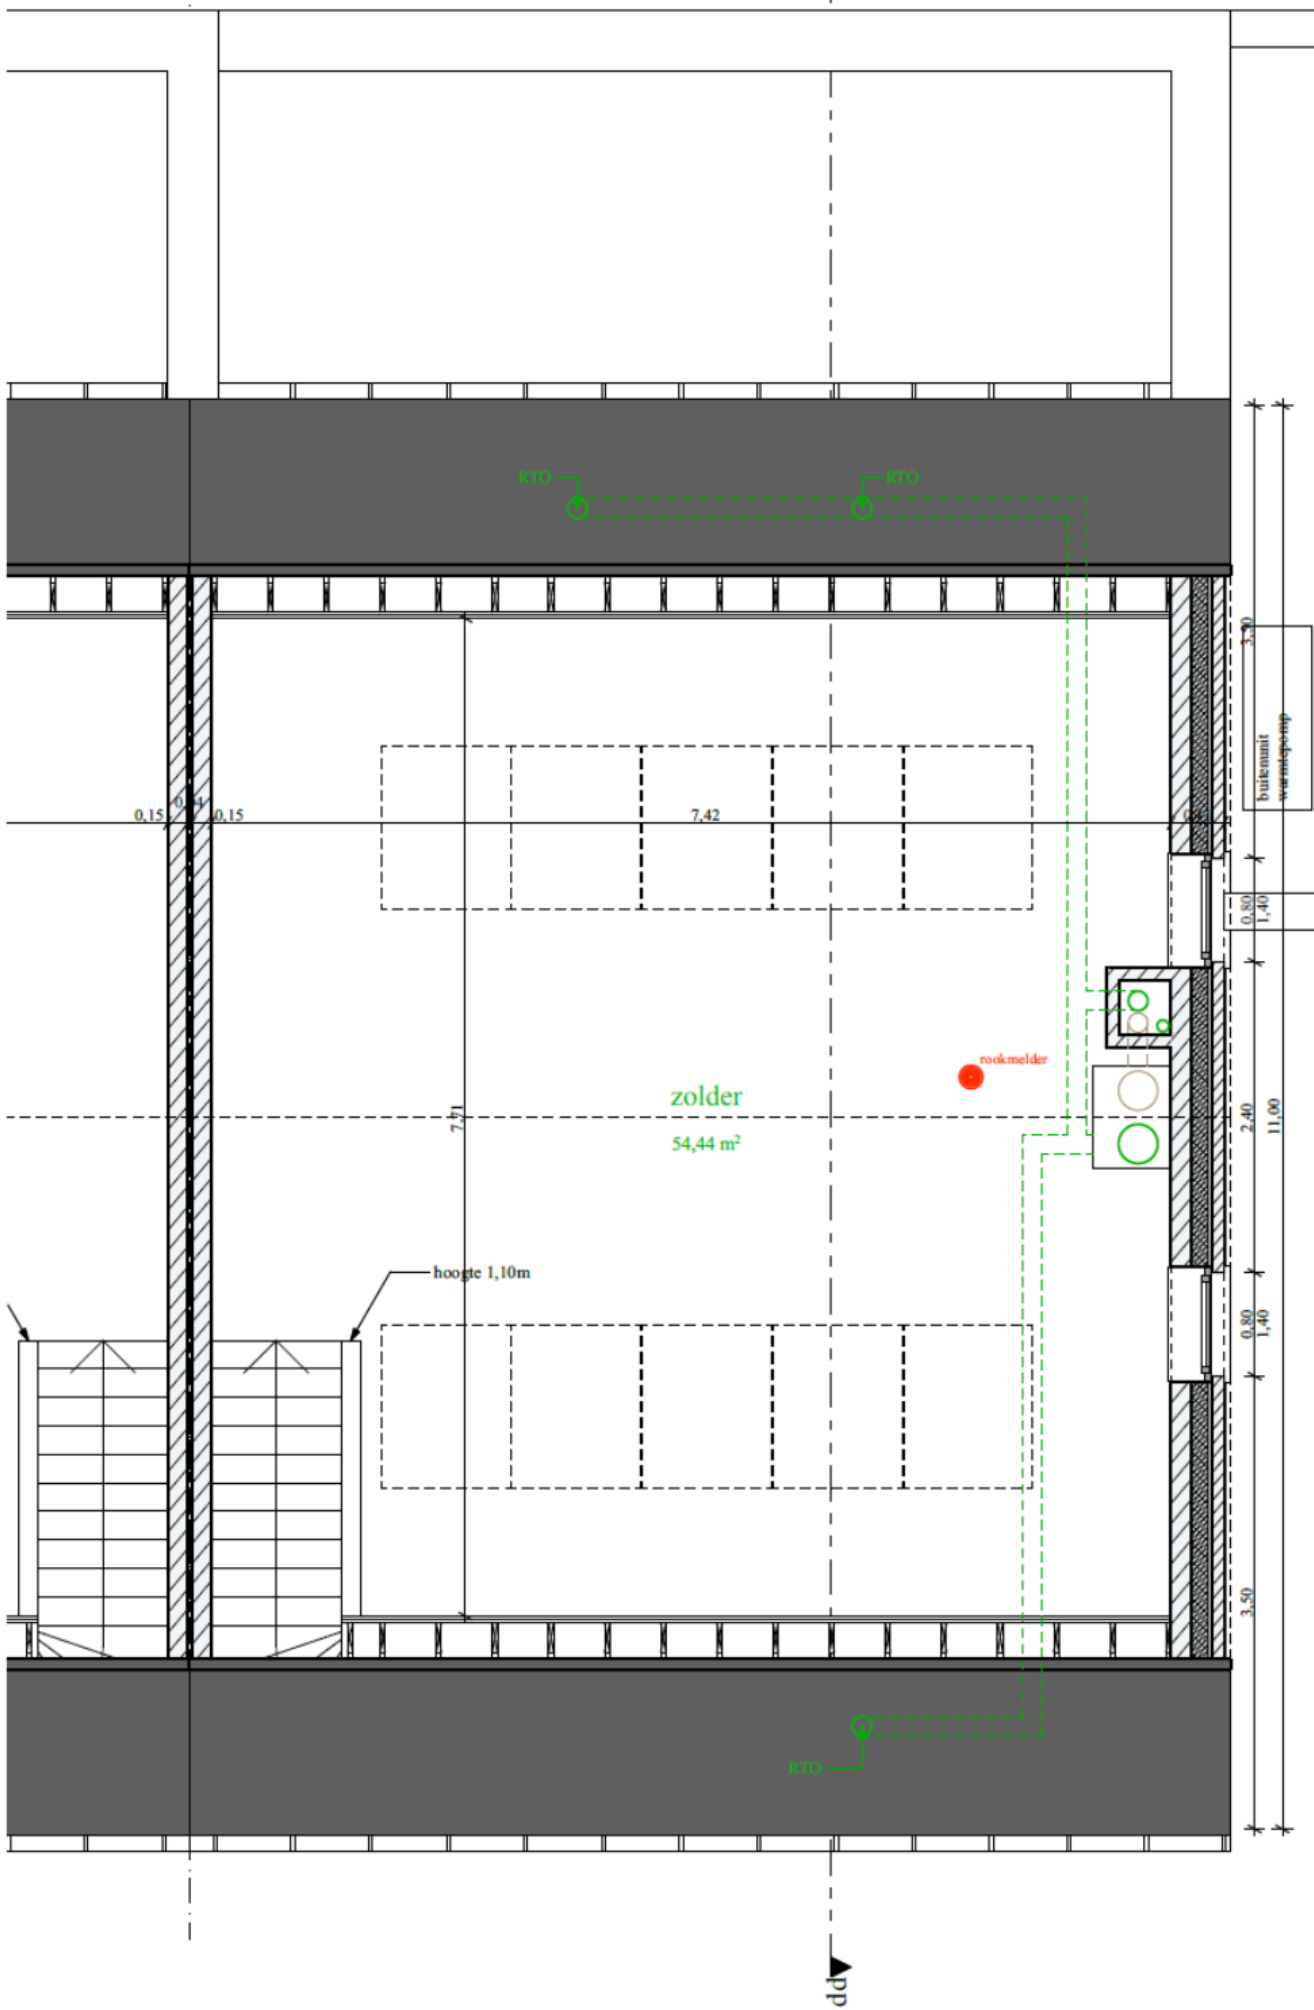

870

870

0,15

0,15

7,42

zolder

54,44 m²

hoogte 1,10m

rookmelder

buitenunit warmtepomp

0,80

1,40

2,40

11,00


0,80

1,40

3,50

3,30

dd

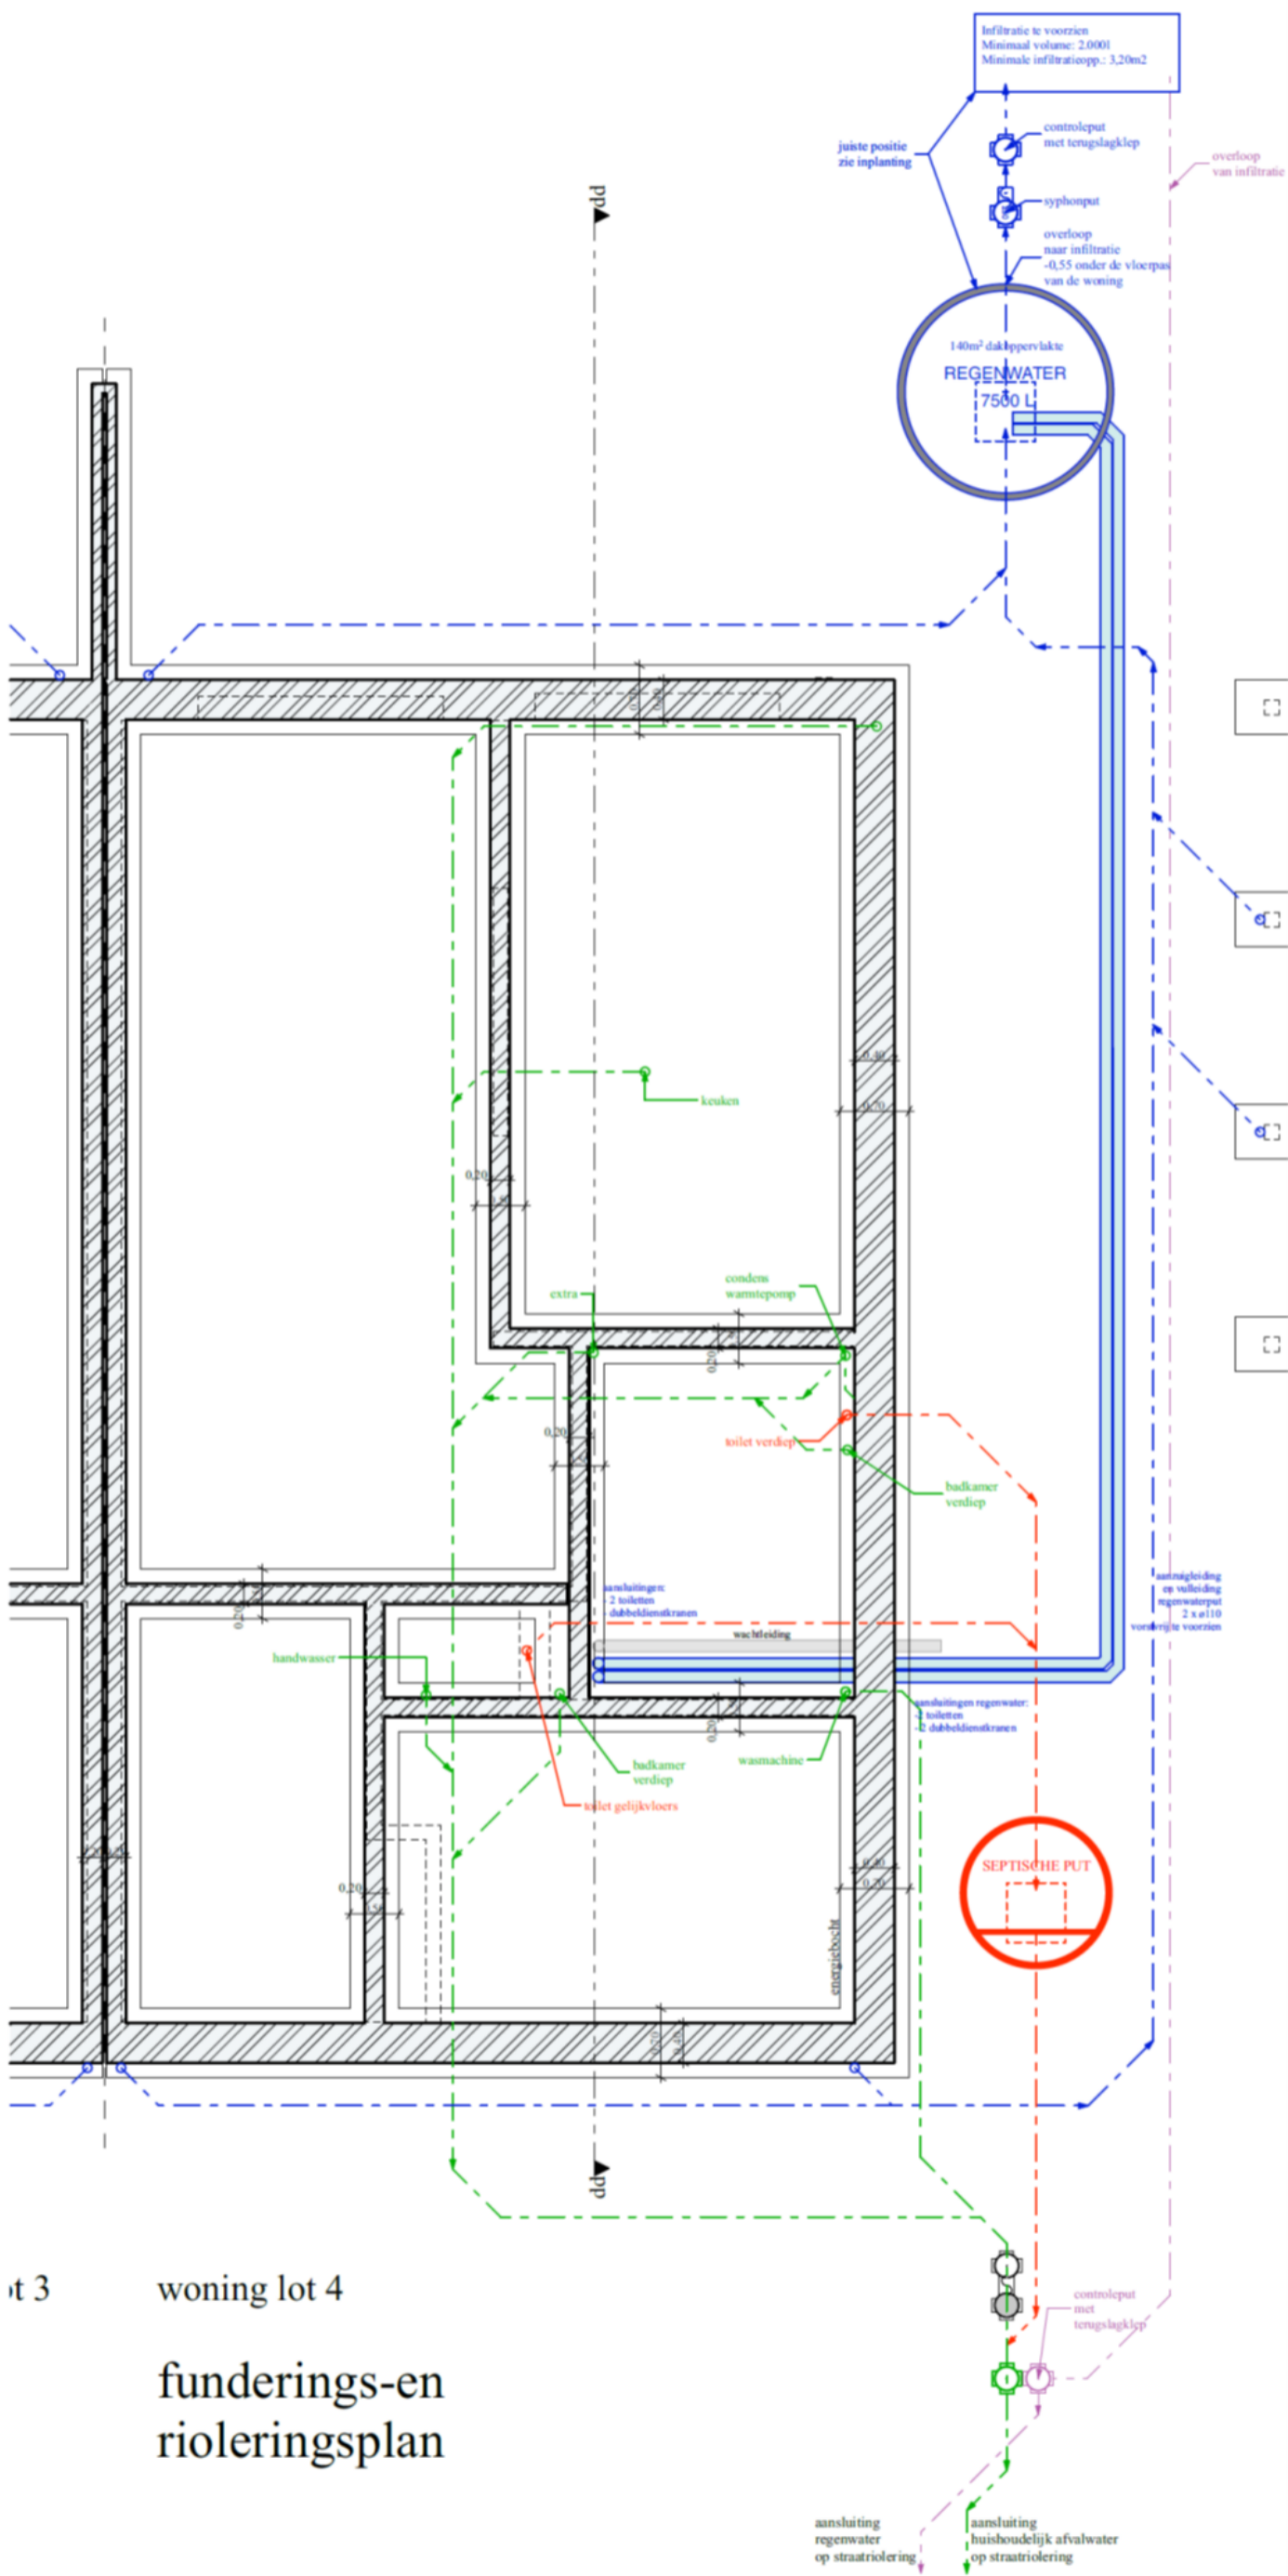

lot 3 woning lot 4
 funderings-en
 rioleringsplan

aansluiting
 regenwater
 op straatriolering


aansluiting
 huishoudelijk
 afvalwater
 op straatriolering

Inplantingplan



2de afd. sectie C nr. 670g

aanwezige nutsvoorzieningen:
 - waterleiding
 - electriciteit
 - aardgas
 - openbare riolering

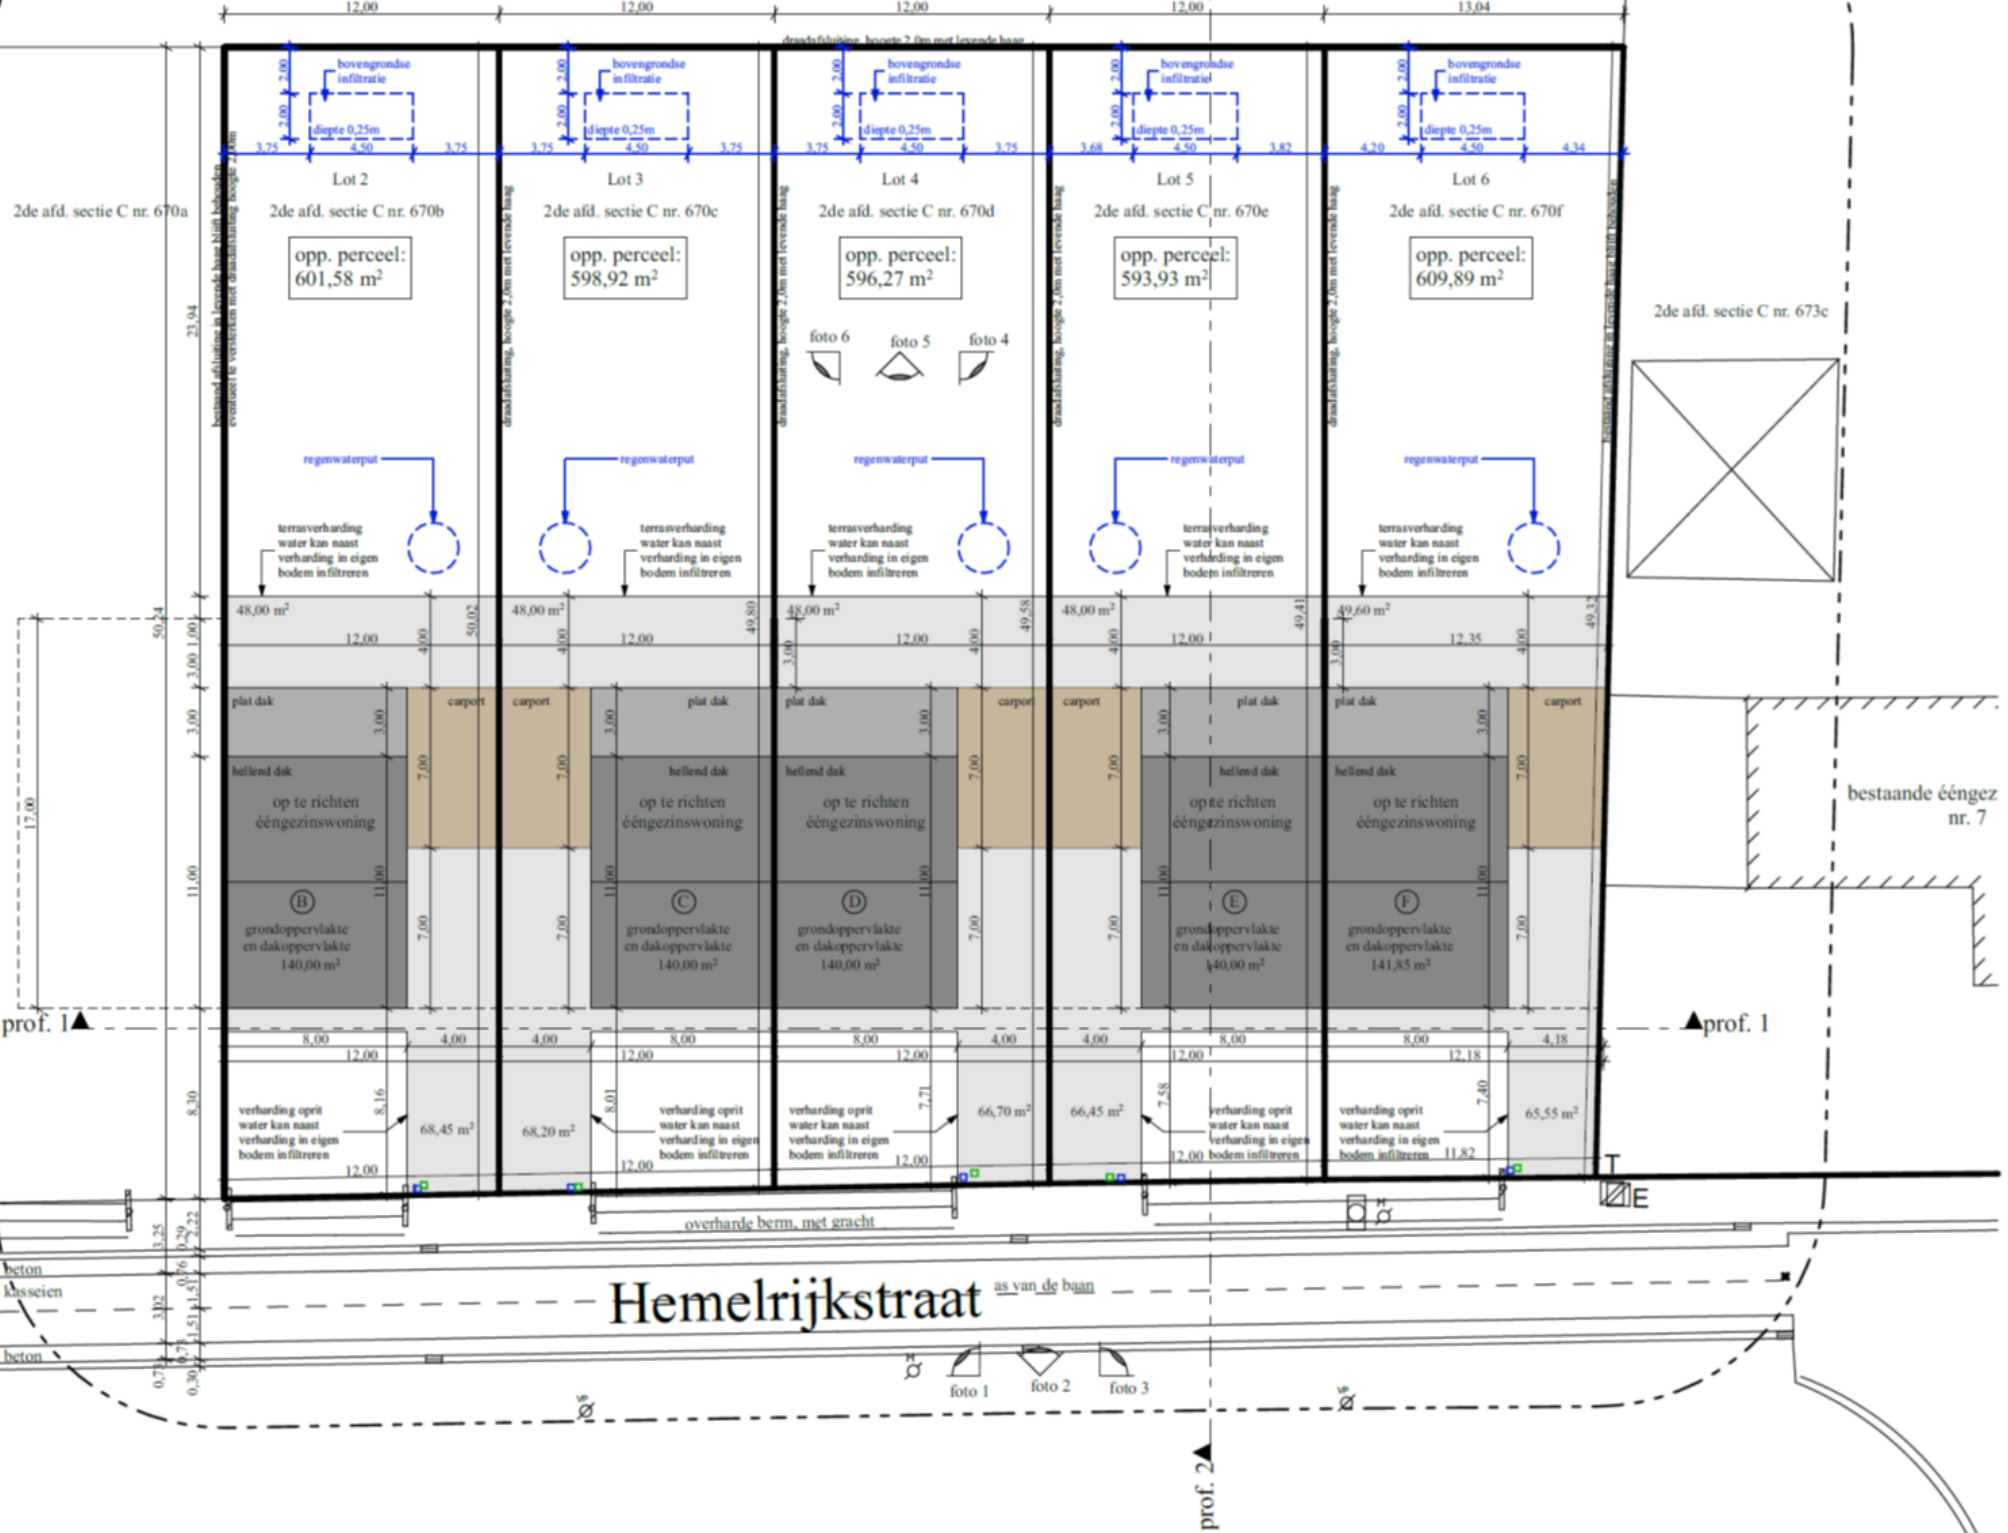

Hemelrijkstraat as van de baan



prof. 2

prof. 1

prof. 1



terreinprofiel 1

nieuw