




# VOORGEVEL 1/50

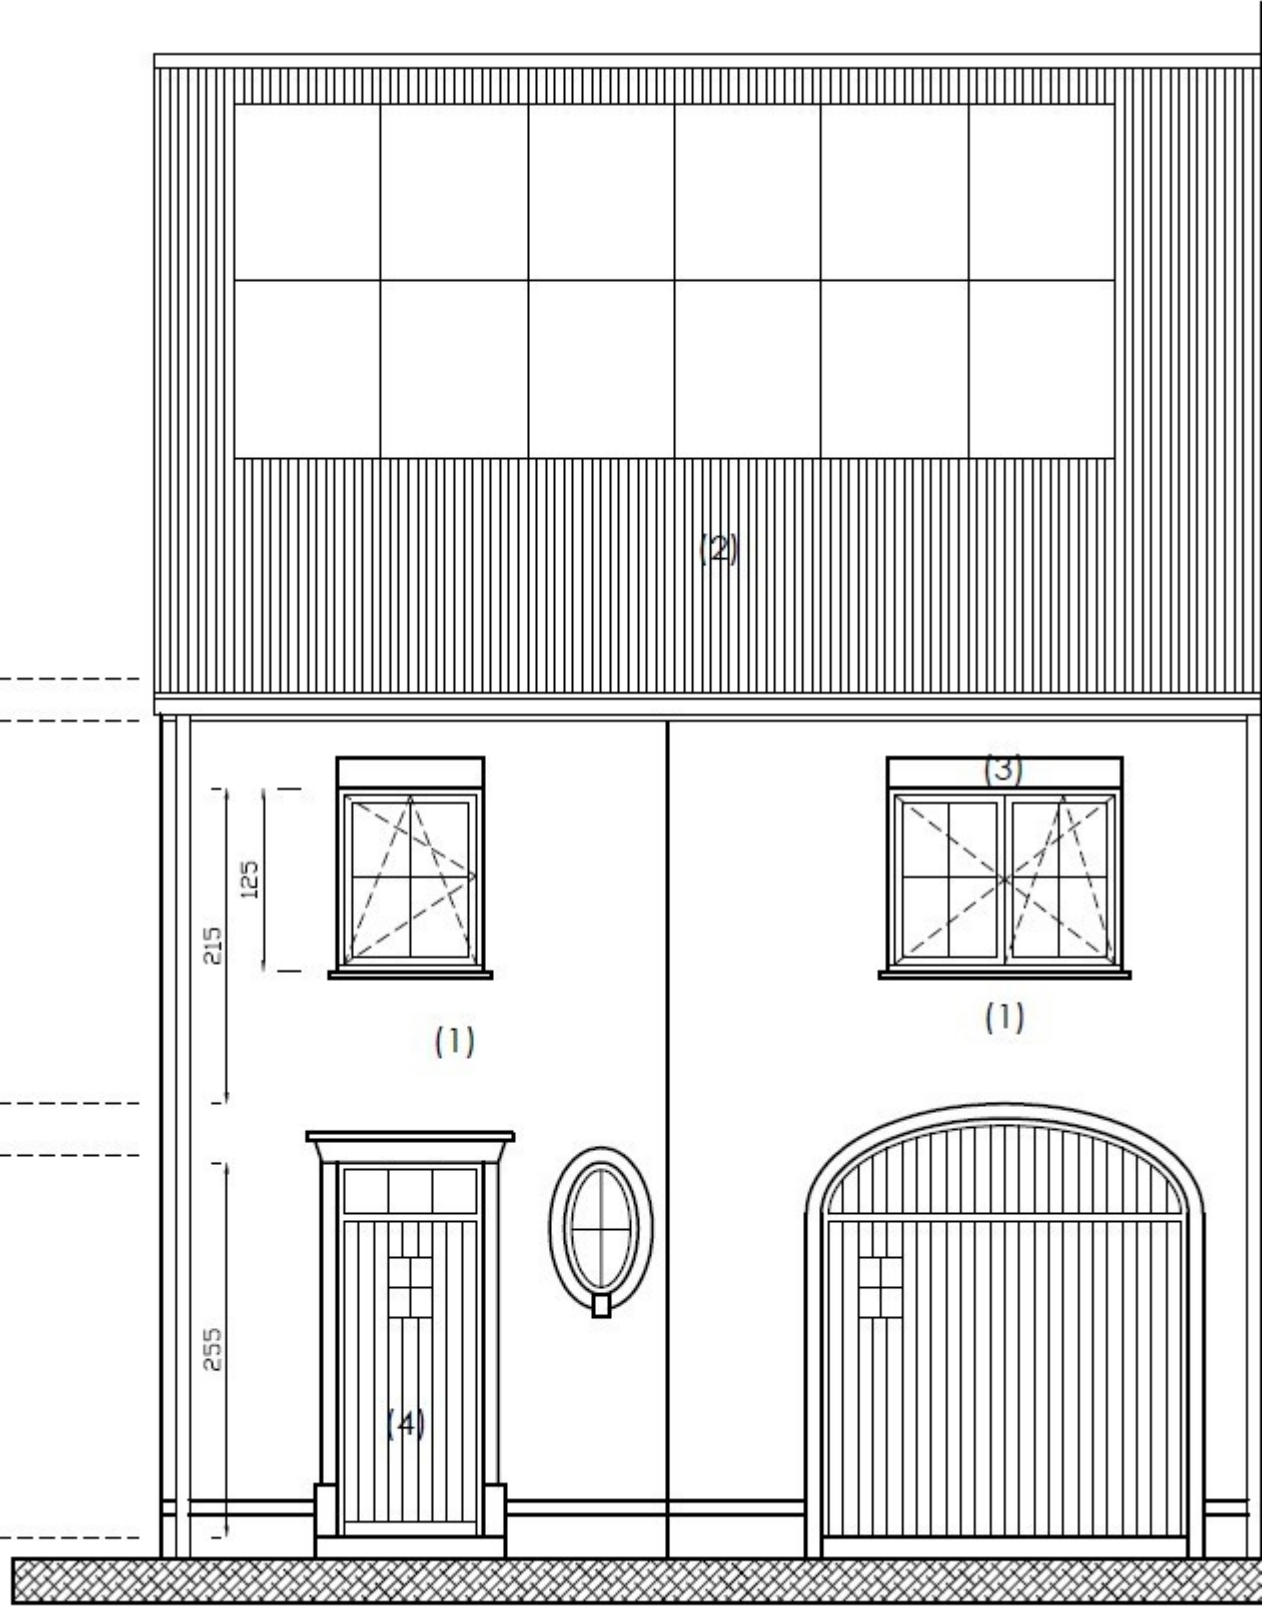


# 1/50 GRONDPLAN

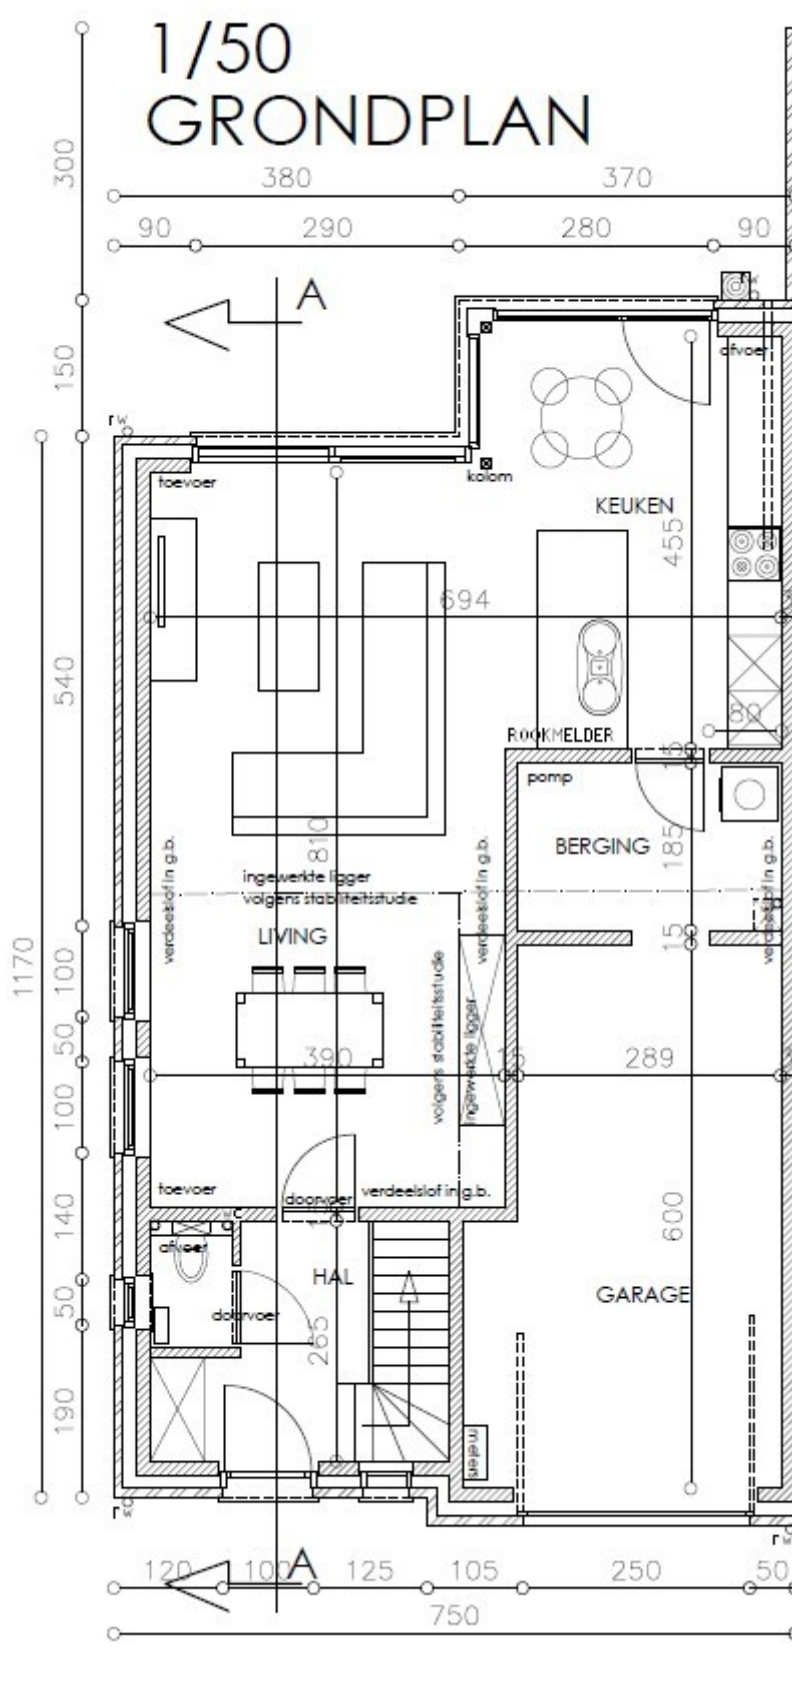

# 1/50 VERDIEPINGSPLAN

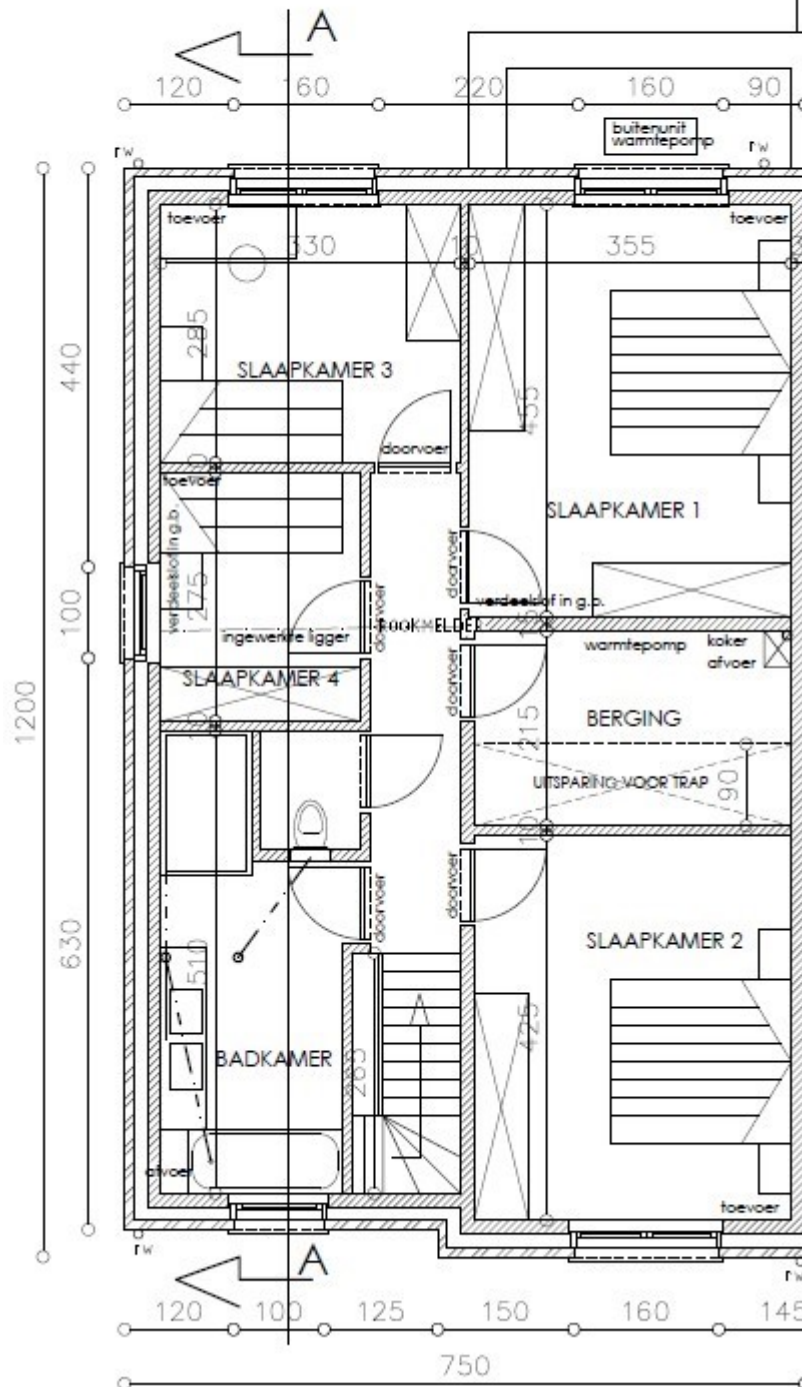


# ZOLDER 1/50

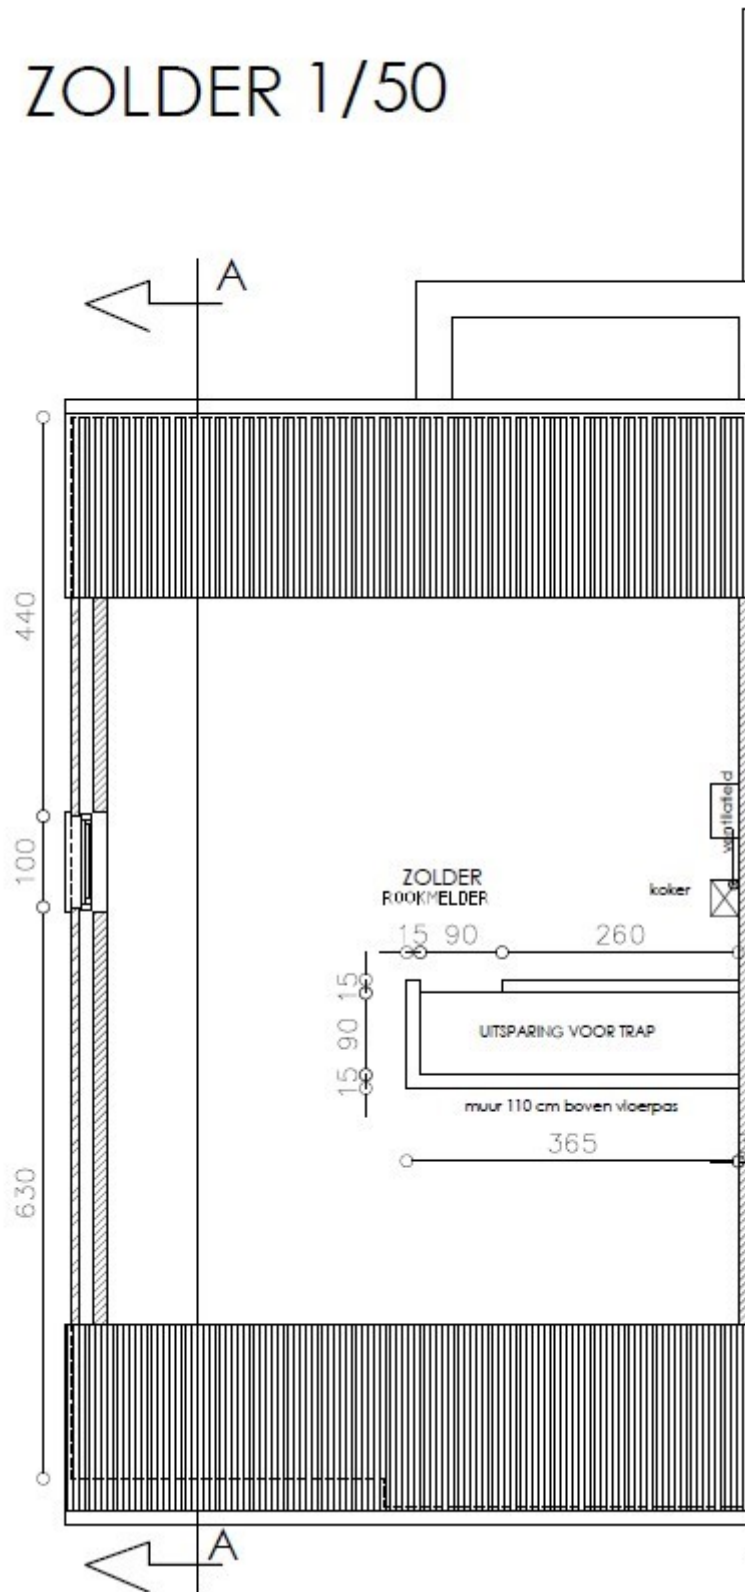



# LINKERGEVEL 1/50



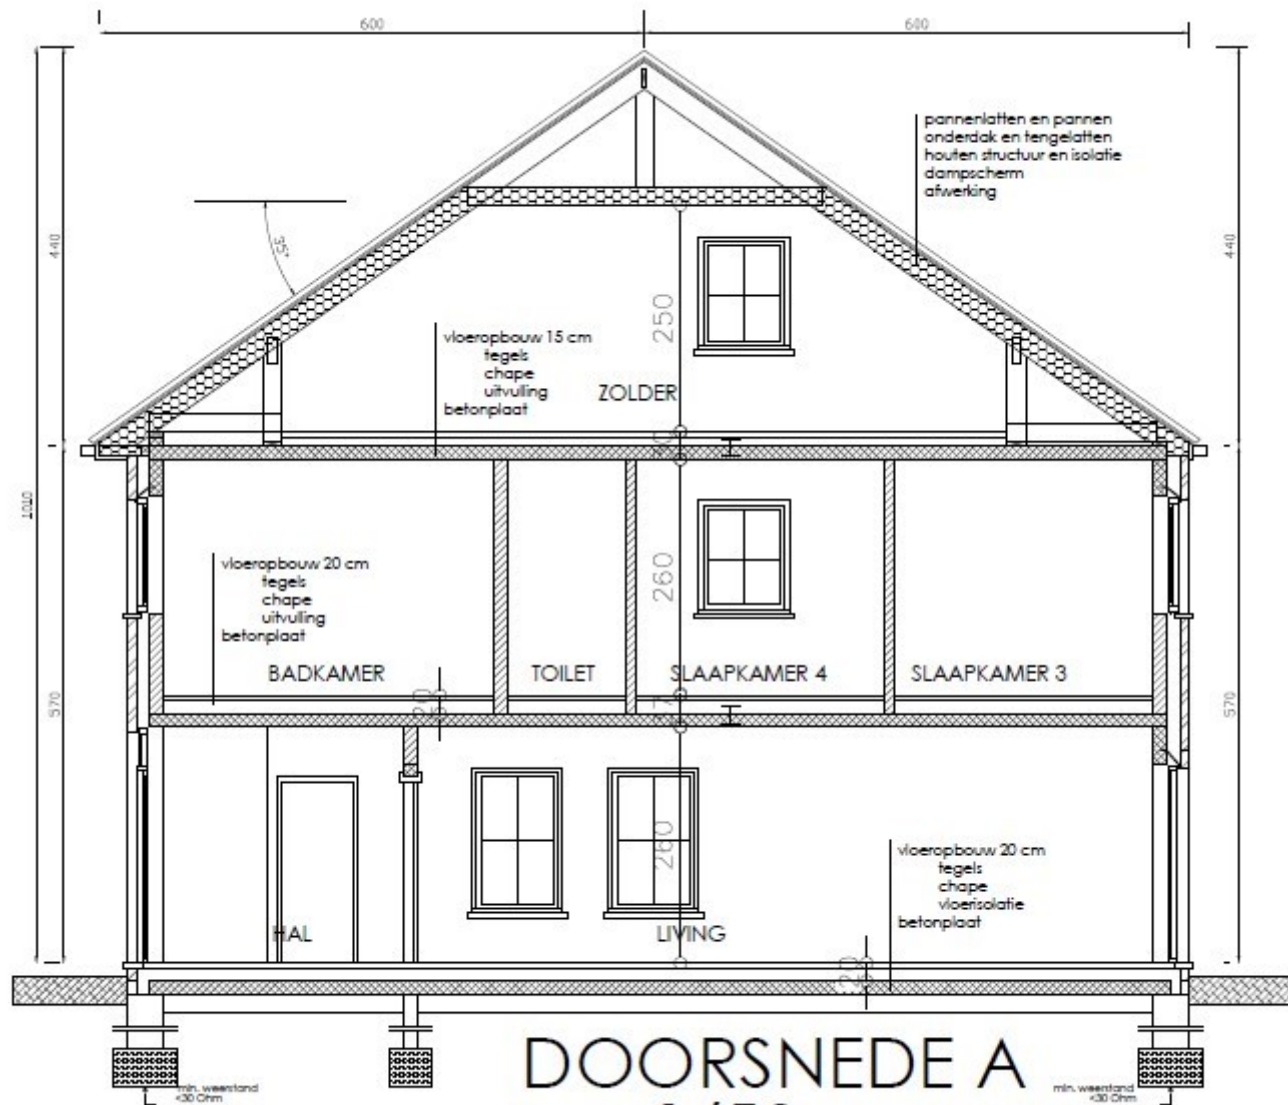

DOORSNEDE A  
1/50

# FUNDERINGS- EN RIOLERINGSPLAN

