




ACHTERGEVEL 1/50

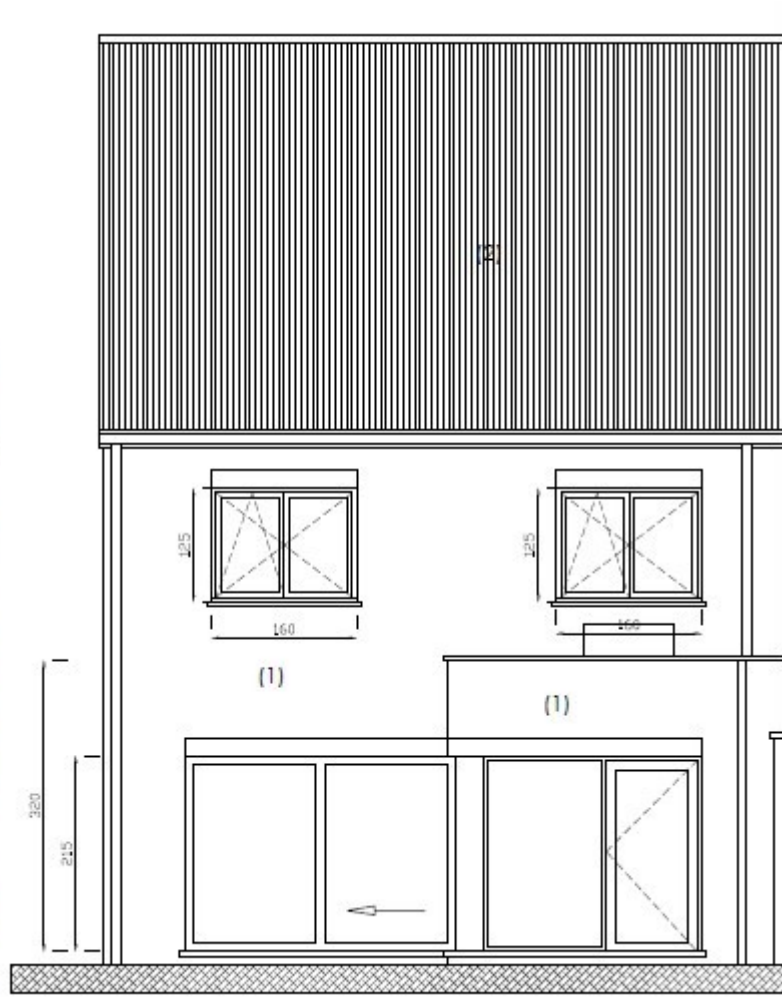

RECHTERGEVEL 1/50

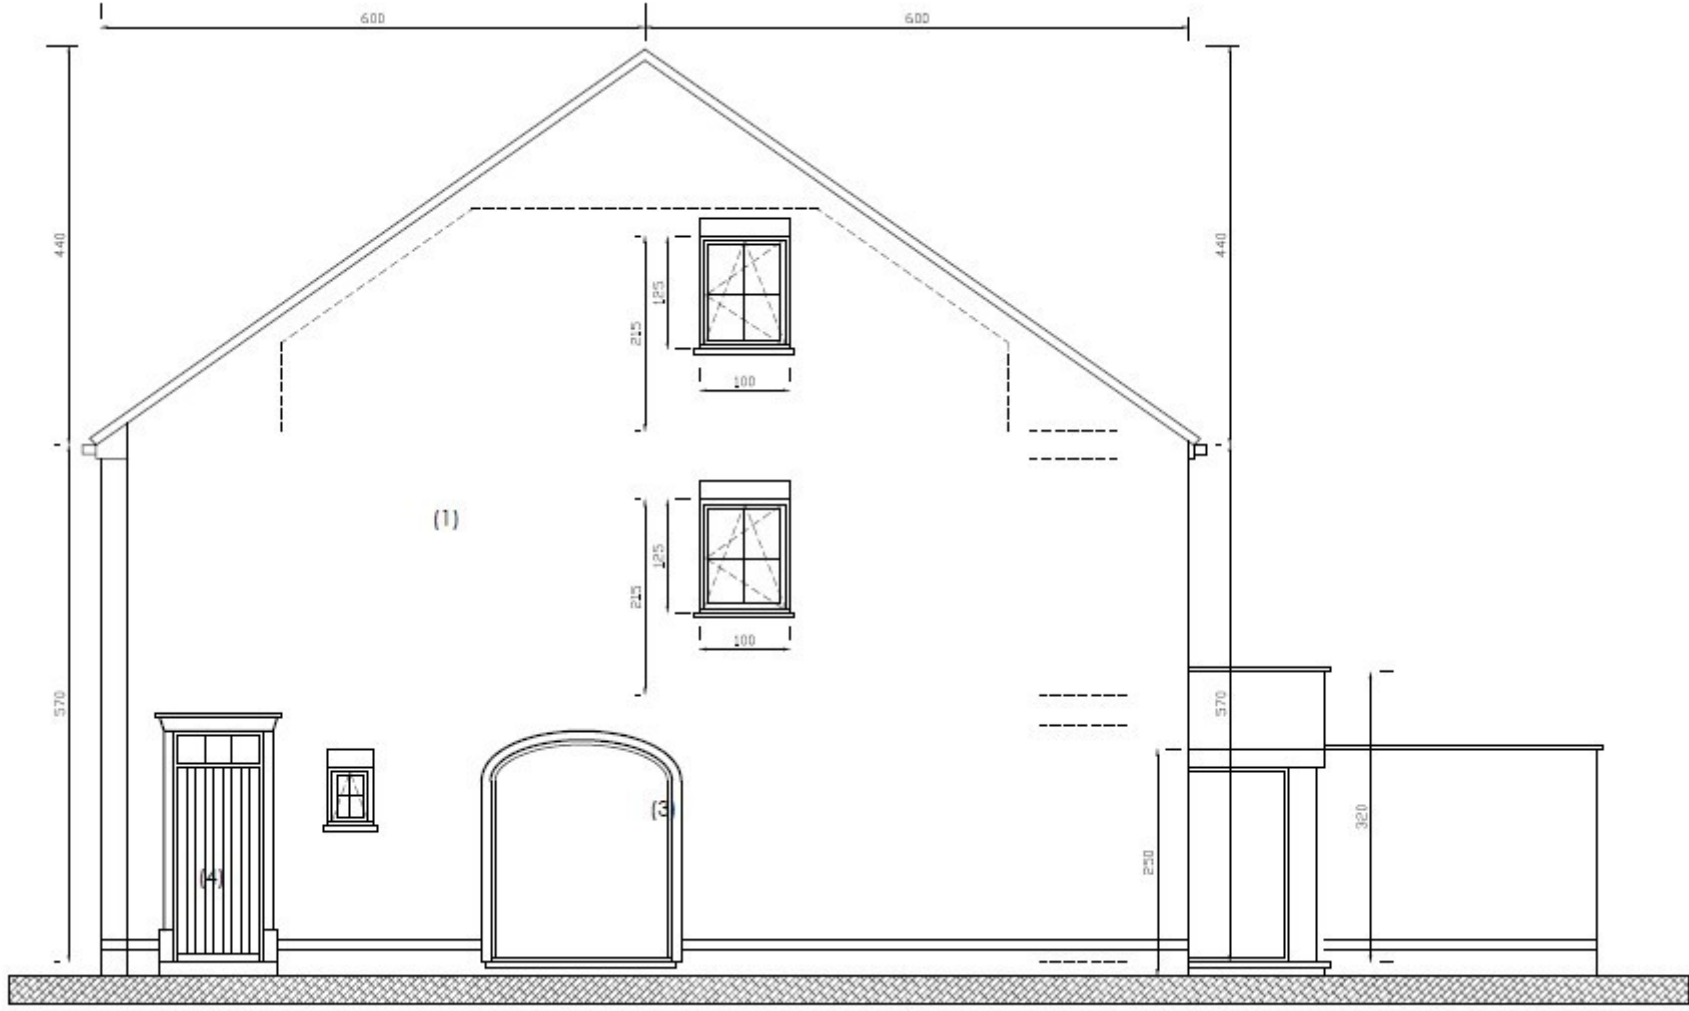

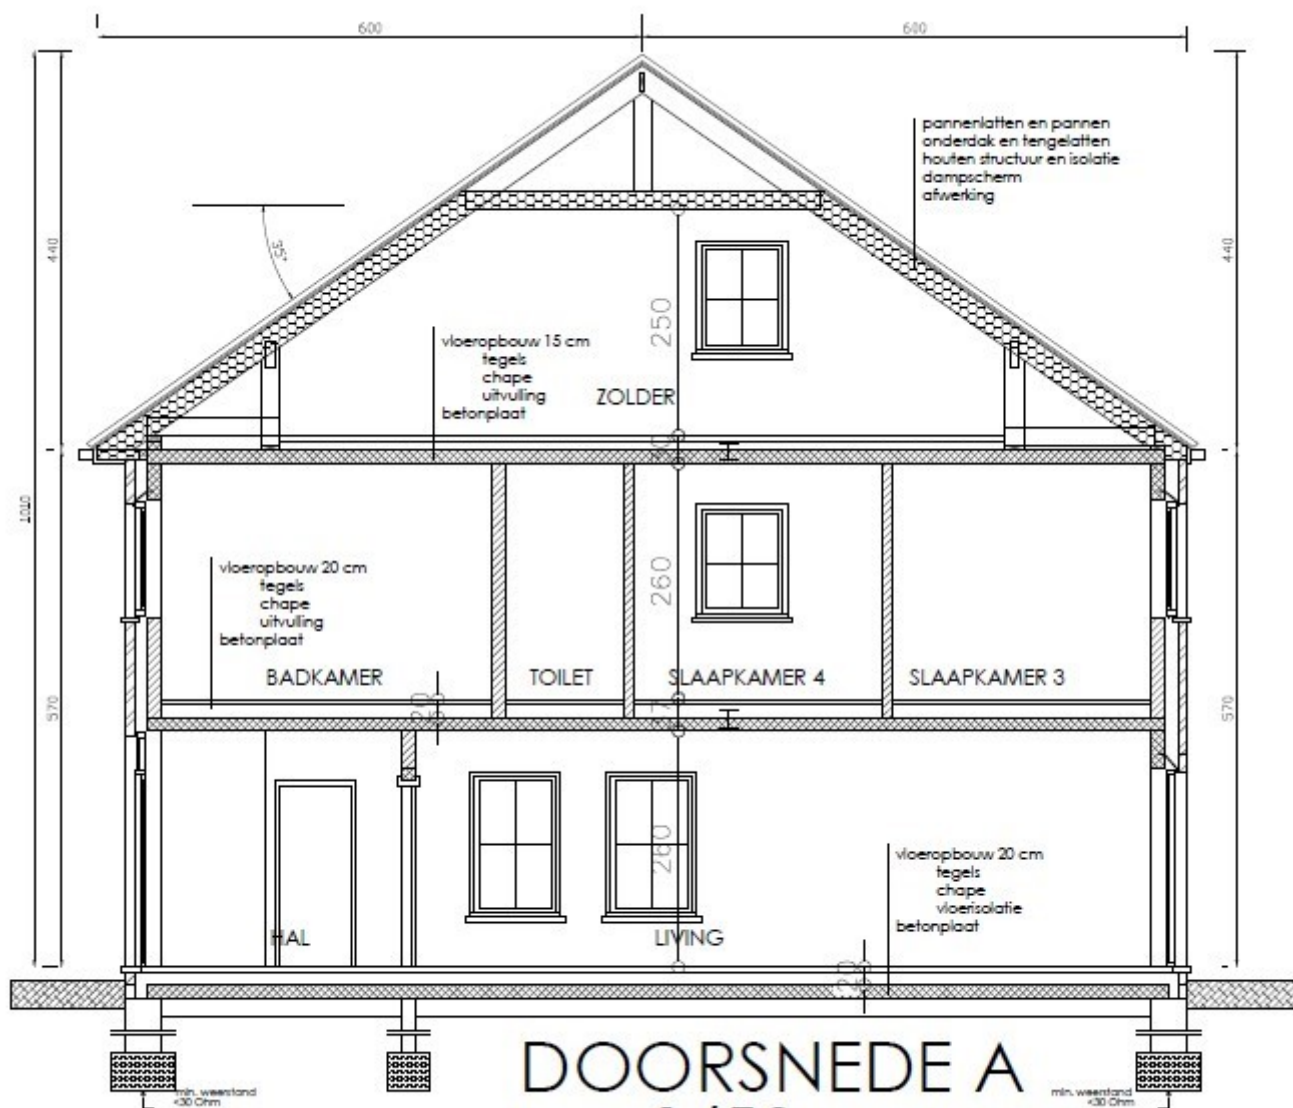

DOORSNEDE A

1/50

