

Lot 05_voorgevel


LOT 5



ZUIDSTRAAT KAPRIJKE

6/05/21

Lot 05_gelijkvloers

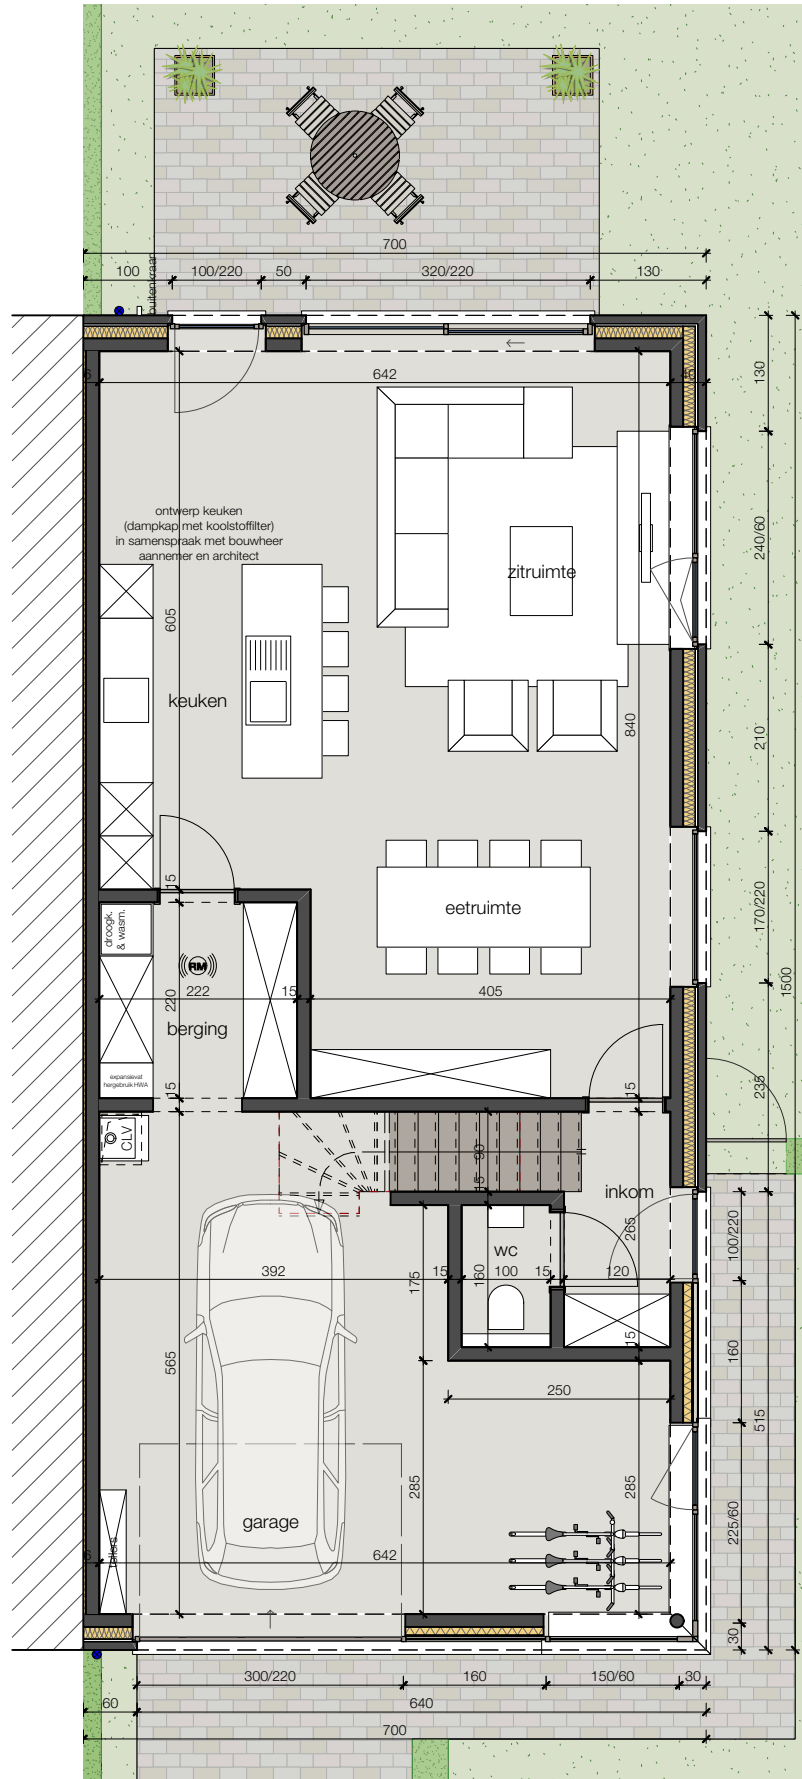


Alle afmetingen zijn informatief.
 Constructieve wijzigingen van de plannen onder voorbehoud van studie IR stabiliteit en studie IR technieken.
 Het voorgestelde meubilair is louter illustratief en niet bindend. De plannen mogen niet gekopieerd/hergebruikt worden.

ZUIDSTRAAT KAPRIJKE

6/05/21

Lot 05_1° verdieping


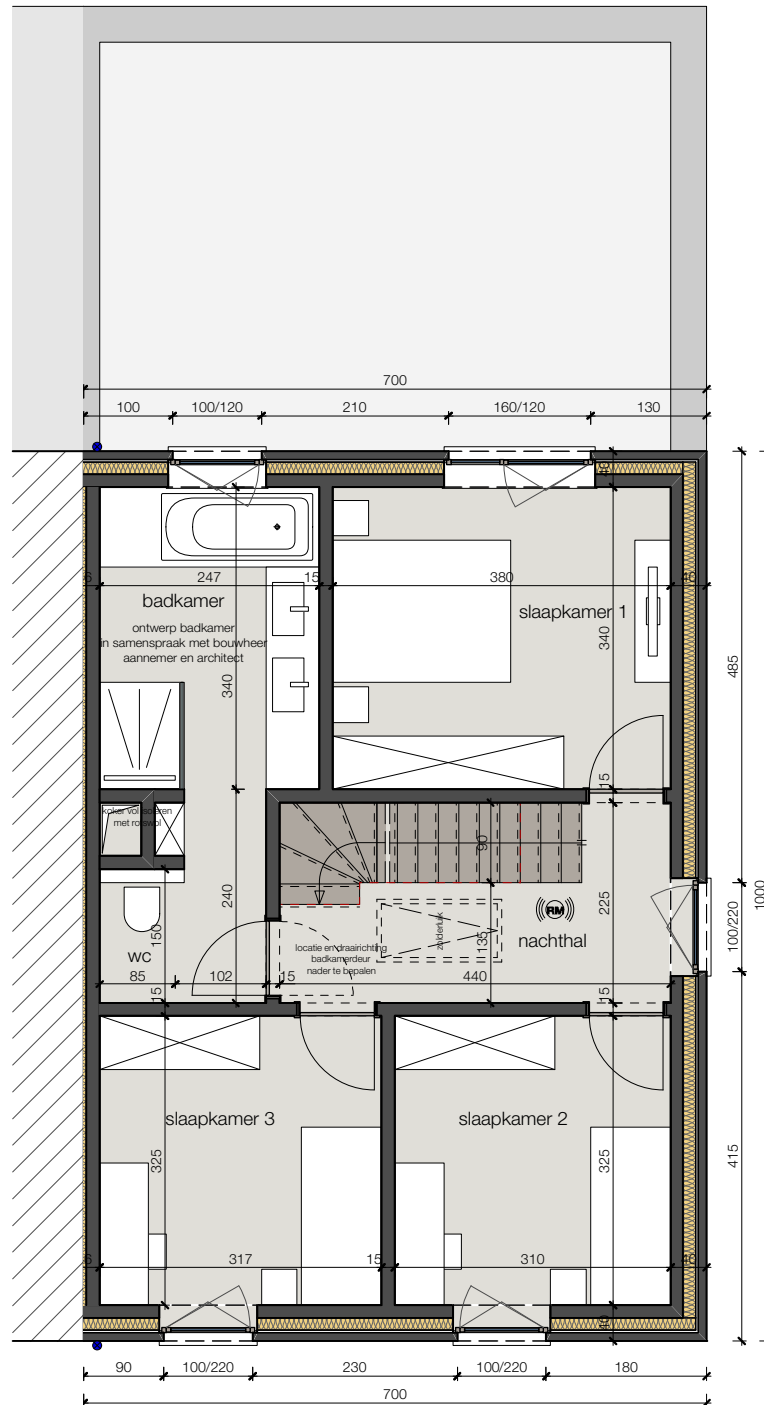


Alle afmetingen zijn informatief.
 Constructieve wijzigingen van de plannen onder voorbehoud van studie IR stabiliteit en studie IR technieken.
 Het voorgestelde meubilair is louter illustratief en niet bindend. De plannen mogen niet gekopieerd/hergebruikt worden.

ZUIDSTRAAT KAPRIJKE

6/05/21

Lot 05_sne

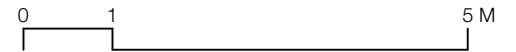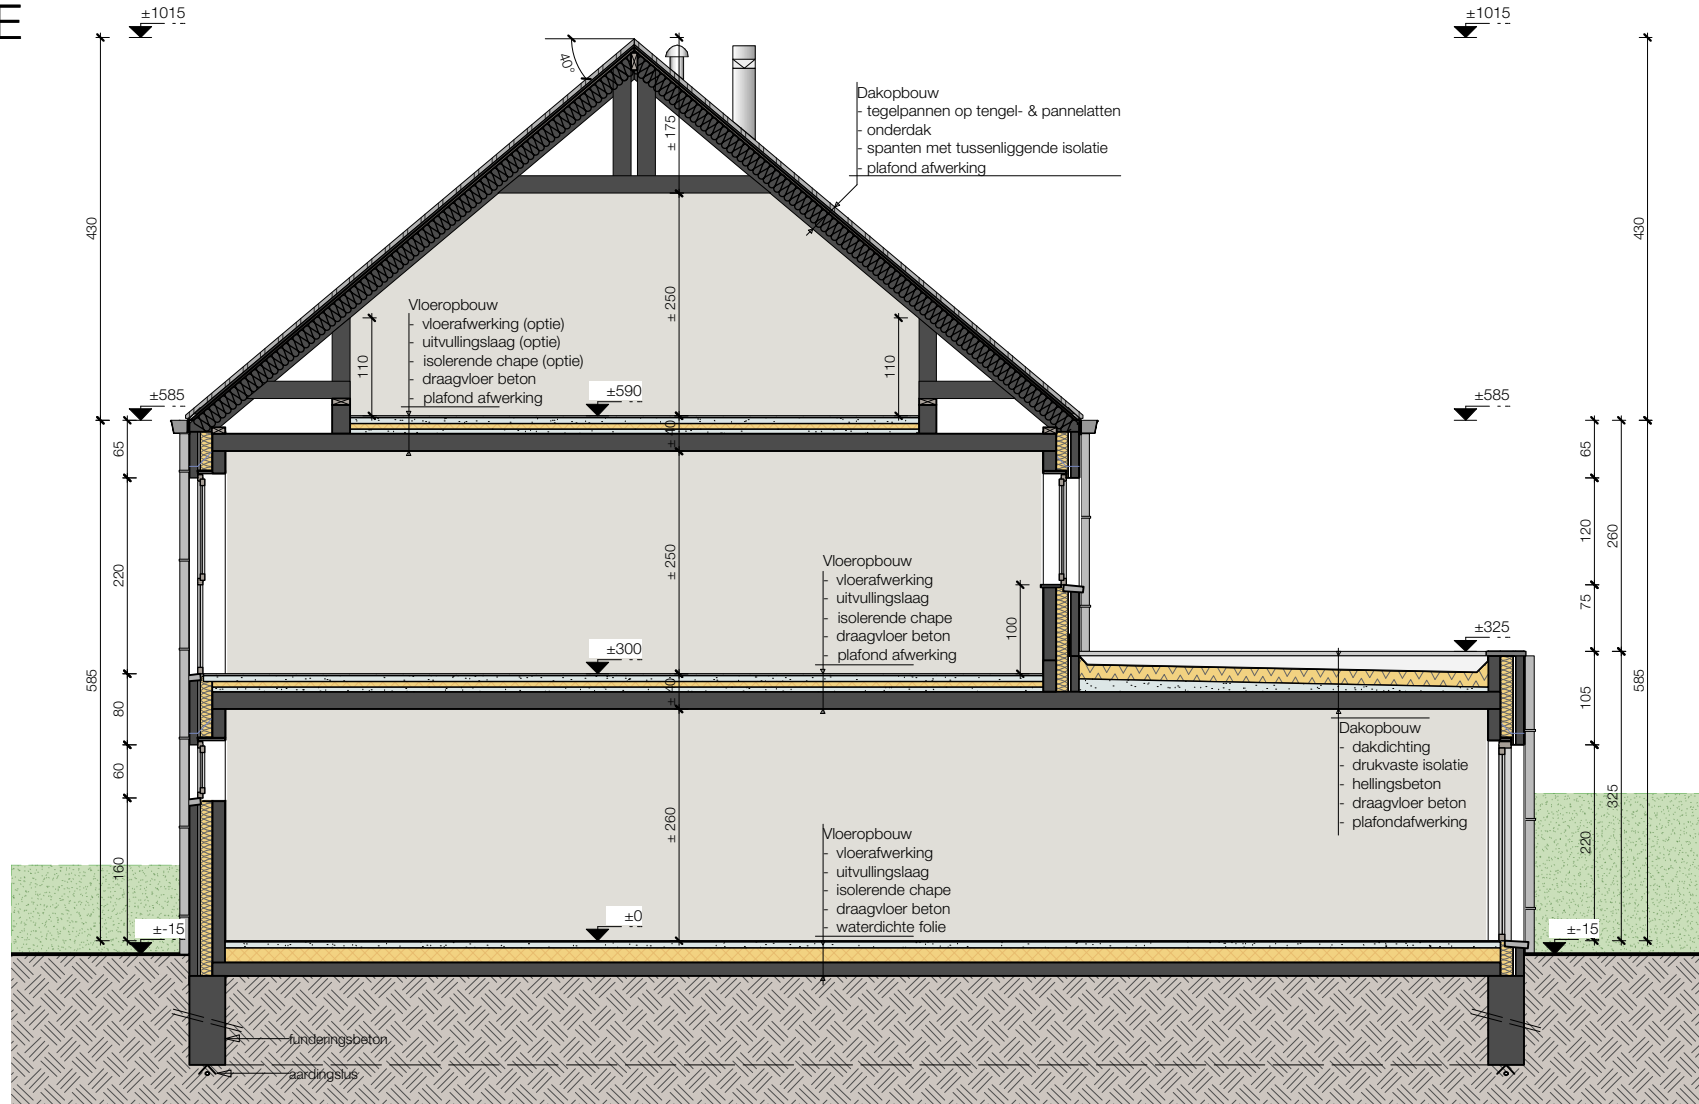

Alle afmetingen zijn informatief. Constructieve wijzigingen van de plannen onder voorbehoud van studie IR stabiliteit en studie IR technieken. Het voorgestelde meubilair is louter illustratief en niet bindend. De plannen mogen niet gekopieerd/hergebruikt worden.

ZUIDSTRAAT KAPRIJKE

LOT 5

6/05/21


Lot 05_zijgevel



ZUIDSTRAAT KAPRIJKE

6/05/21


Lot 05_2° verdieping

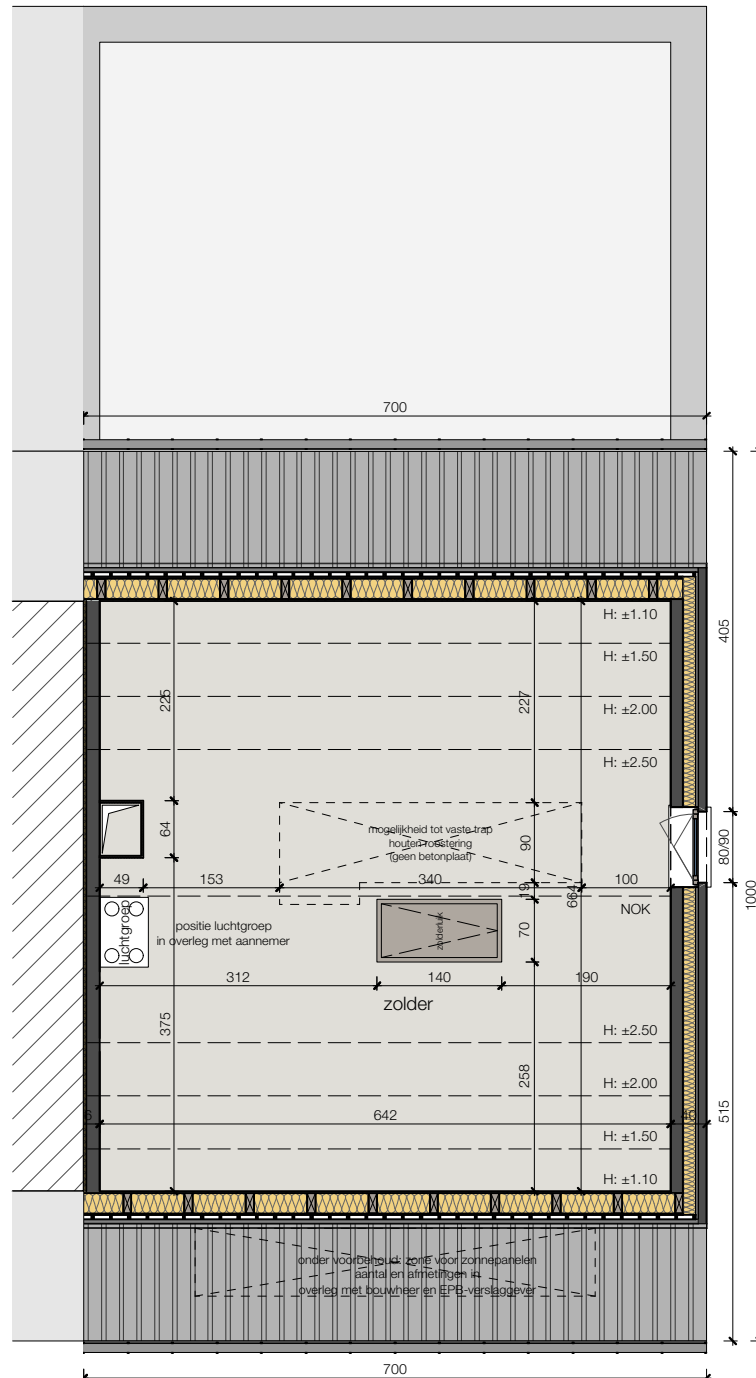

ZUIDSTRAAT KAPRIJKE

6/05/21



Lot 05_achtergevel

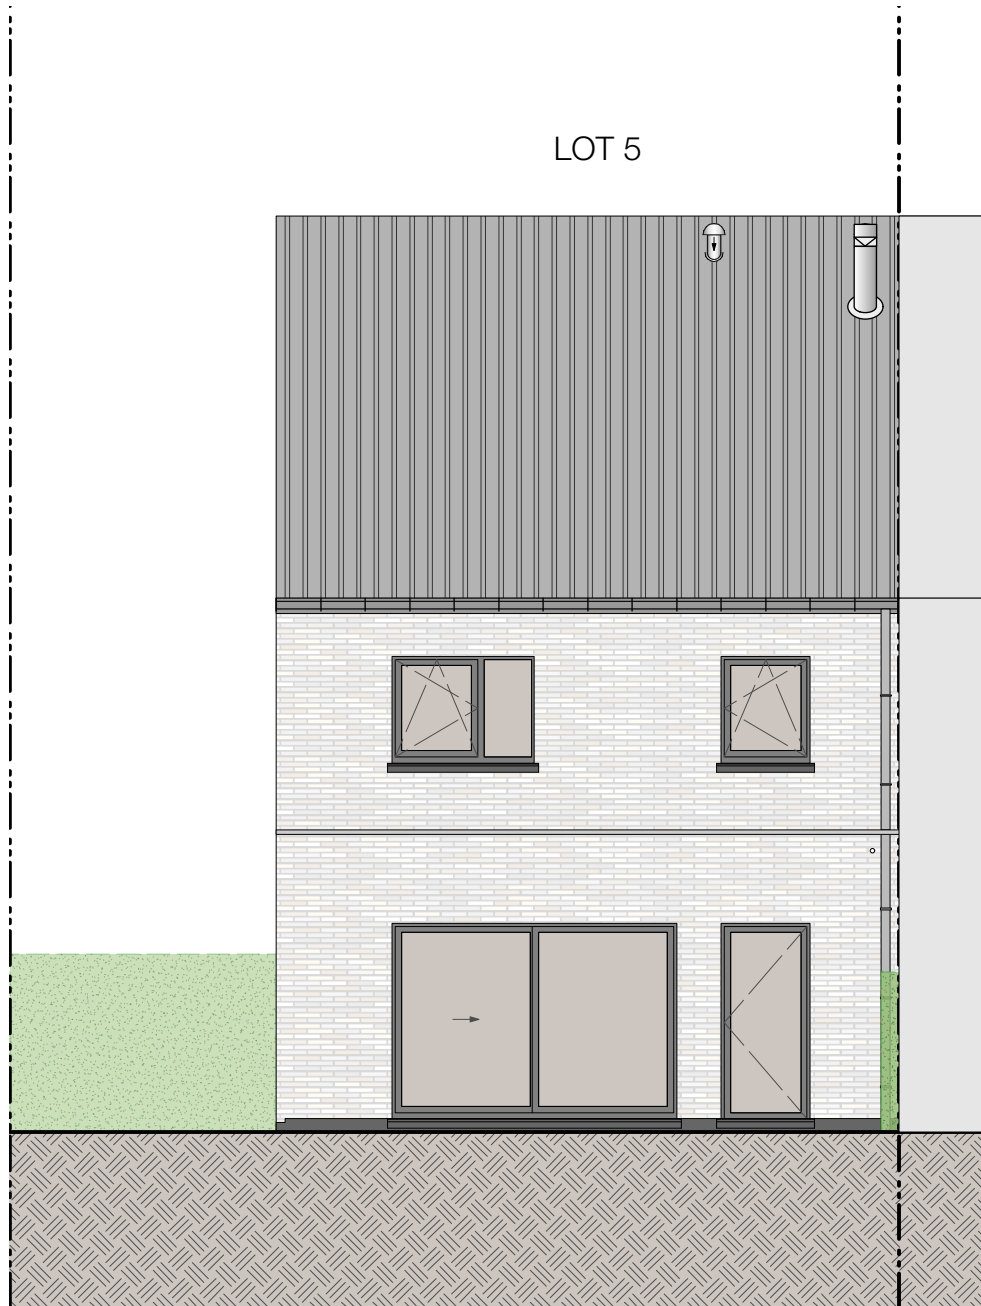

ZUIDSTRAAT KAPRIJKE

6/05/21

Lot 05_inplanting

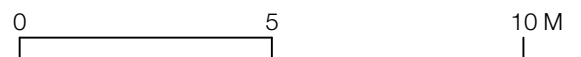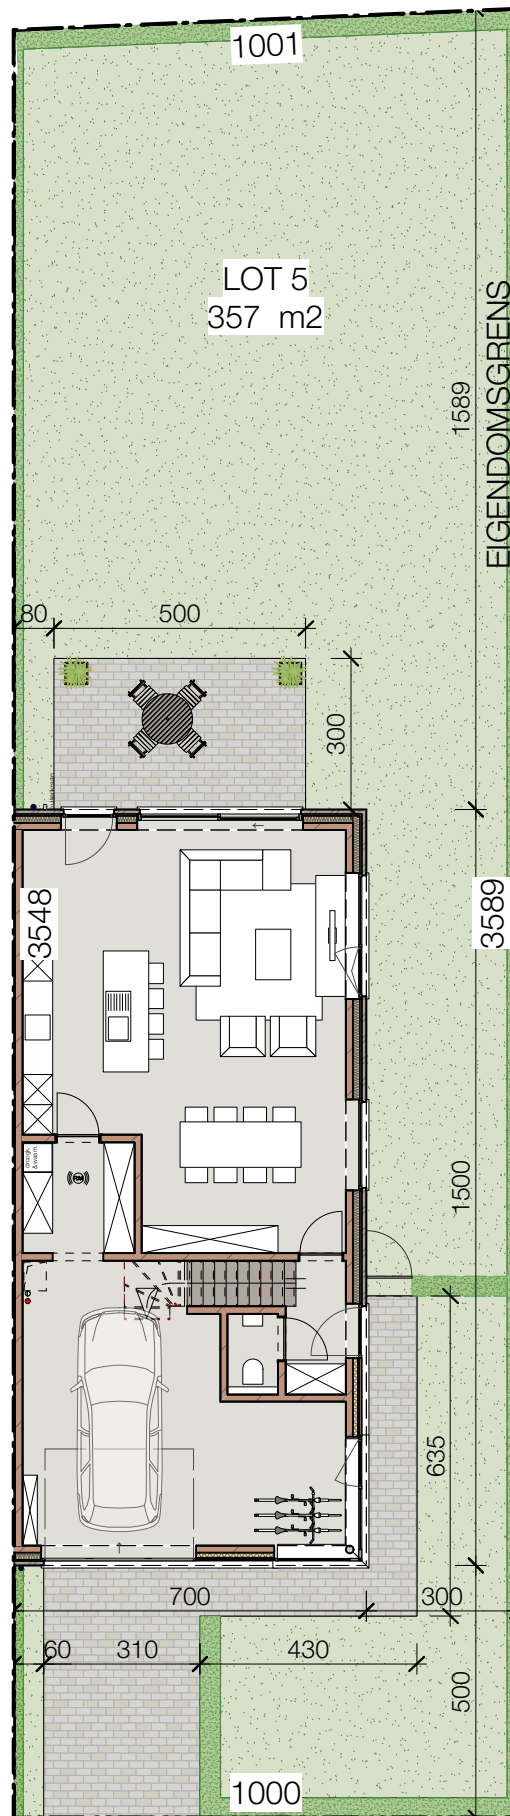

Alle afmetingen zijn informatief.
Constructieve wijzigingen van de plannen onder voorbehoud van studie IR stabiliteit en studie IR technieken.
Het voorgestelde meubilair is louter illustratief en niet bindend. De plannen mogen niet gekopieerd/hergebruikt worden.