

**CONCERTLAAN**  
gemeenteweg

Verkaveling woonproject  
Kemzekestraat, 9190 Stekene

ZIE BOUWAANVRAAG  
LOT 62 - 63 - 64

ZIE BOUWAANVRAAG  
LOT 58 - 59

LOT 61  
195 m<sup>2</sup>

LOT 60  
282 m<sup>2</sup>

Lot 59  
252m<sup>2</sup>

Lot 63  
195m<sup>2</sup>

Lot 62  
195m<sup>2</sup>

ZIE BOUWAANVRAAG LOT 58 - 59

ZIE BOUWAANVRAAG LOT 62 - 63 - 64

380

220

Inplanting

**Kemzeke, Kemzekestraat L60**

Verkaveling woonproject Kemzekestraat  
Festivallaan lot 60 - 61 - 57, 9190 Stekene

Alle nutsvoorzieningen aanwezig  
Geen erfdiensbaarheden

TERREINPROFIEL






Kemzeke, Kemzekestraat  
L60




## Achtergevel


Kemzeke, Kemzekestraat  
L60

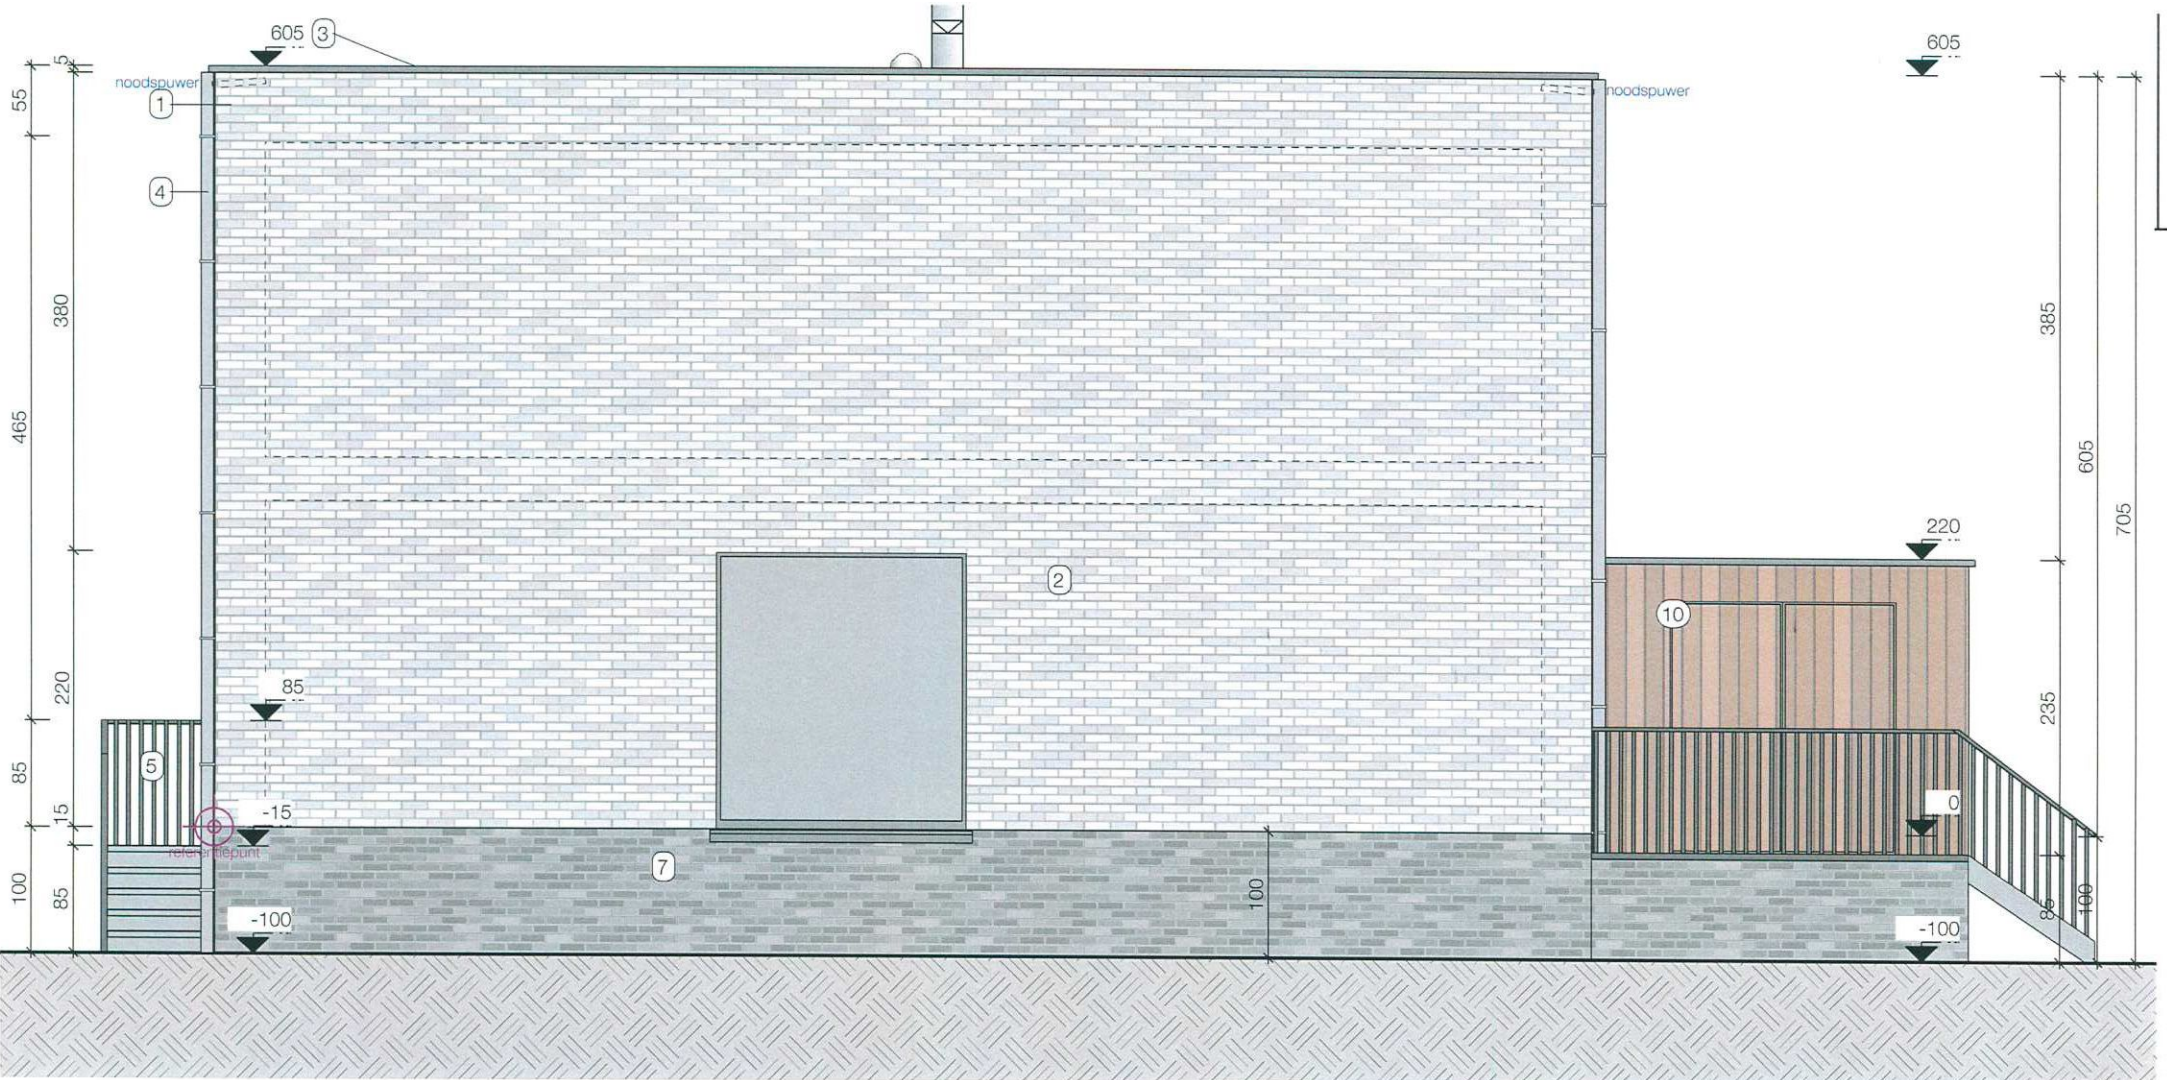

Rechter Zijgevel

**Kemzeke, Kemzekestraat  
L60**

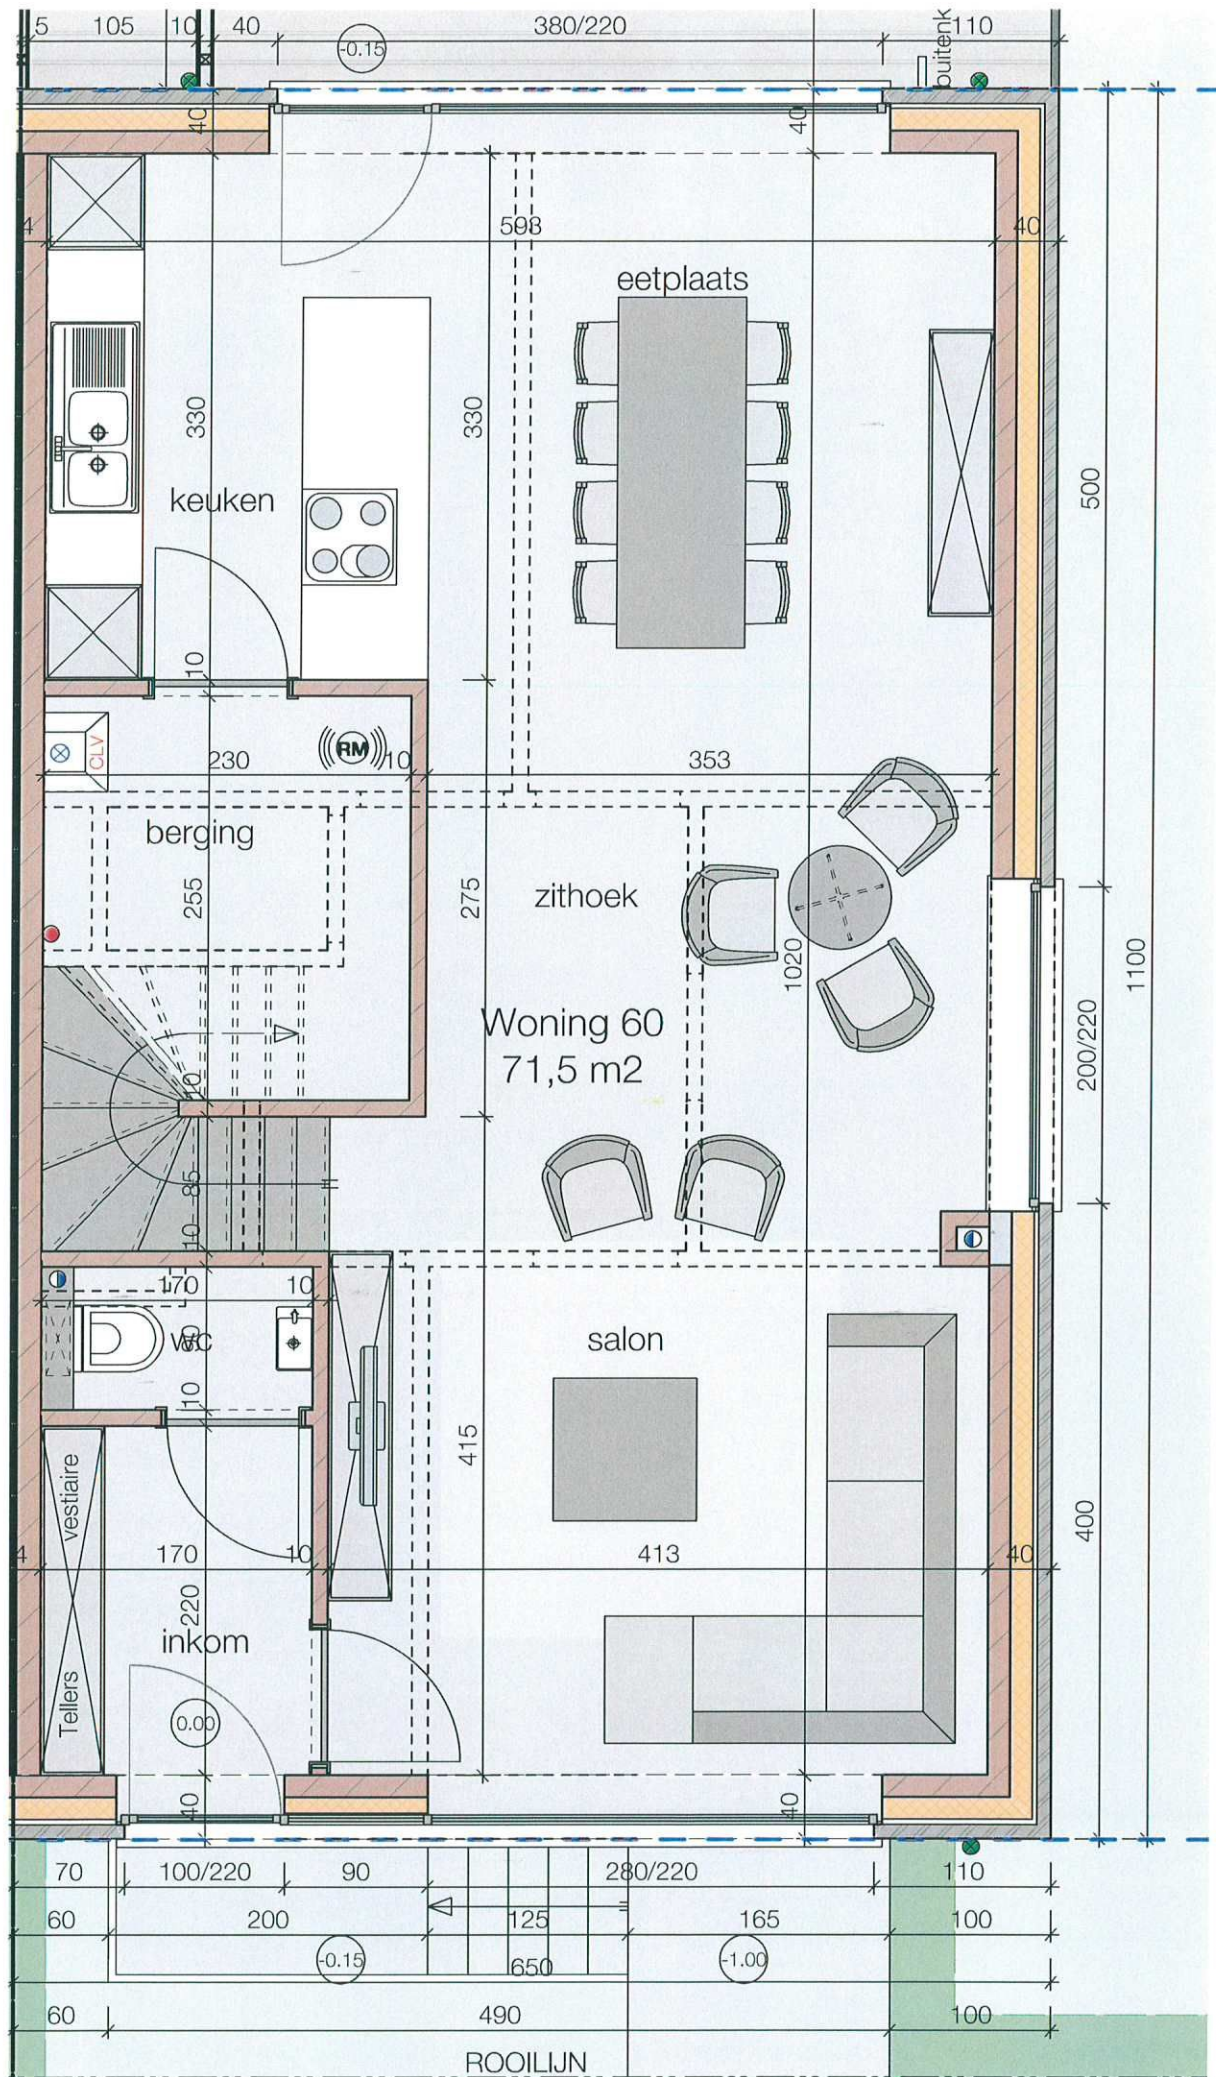


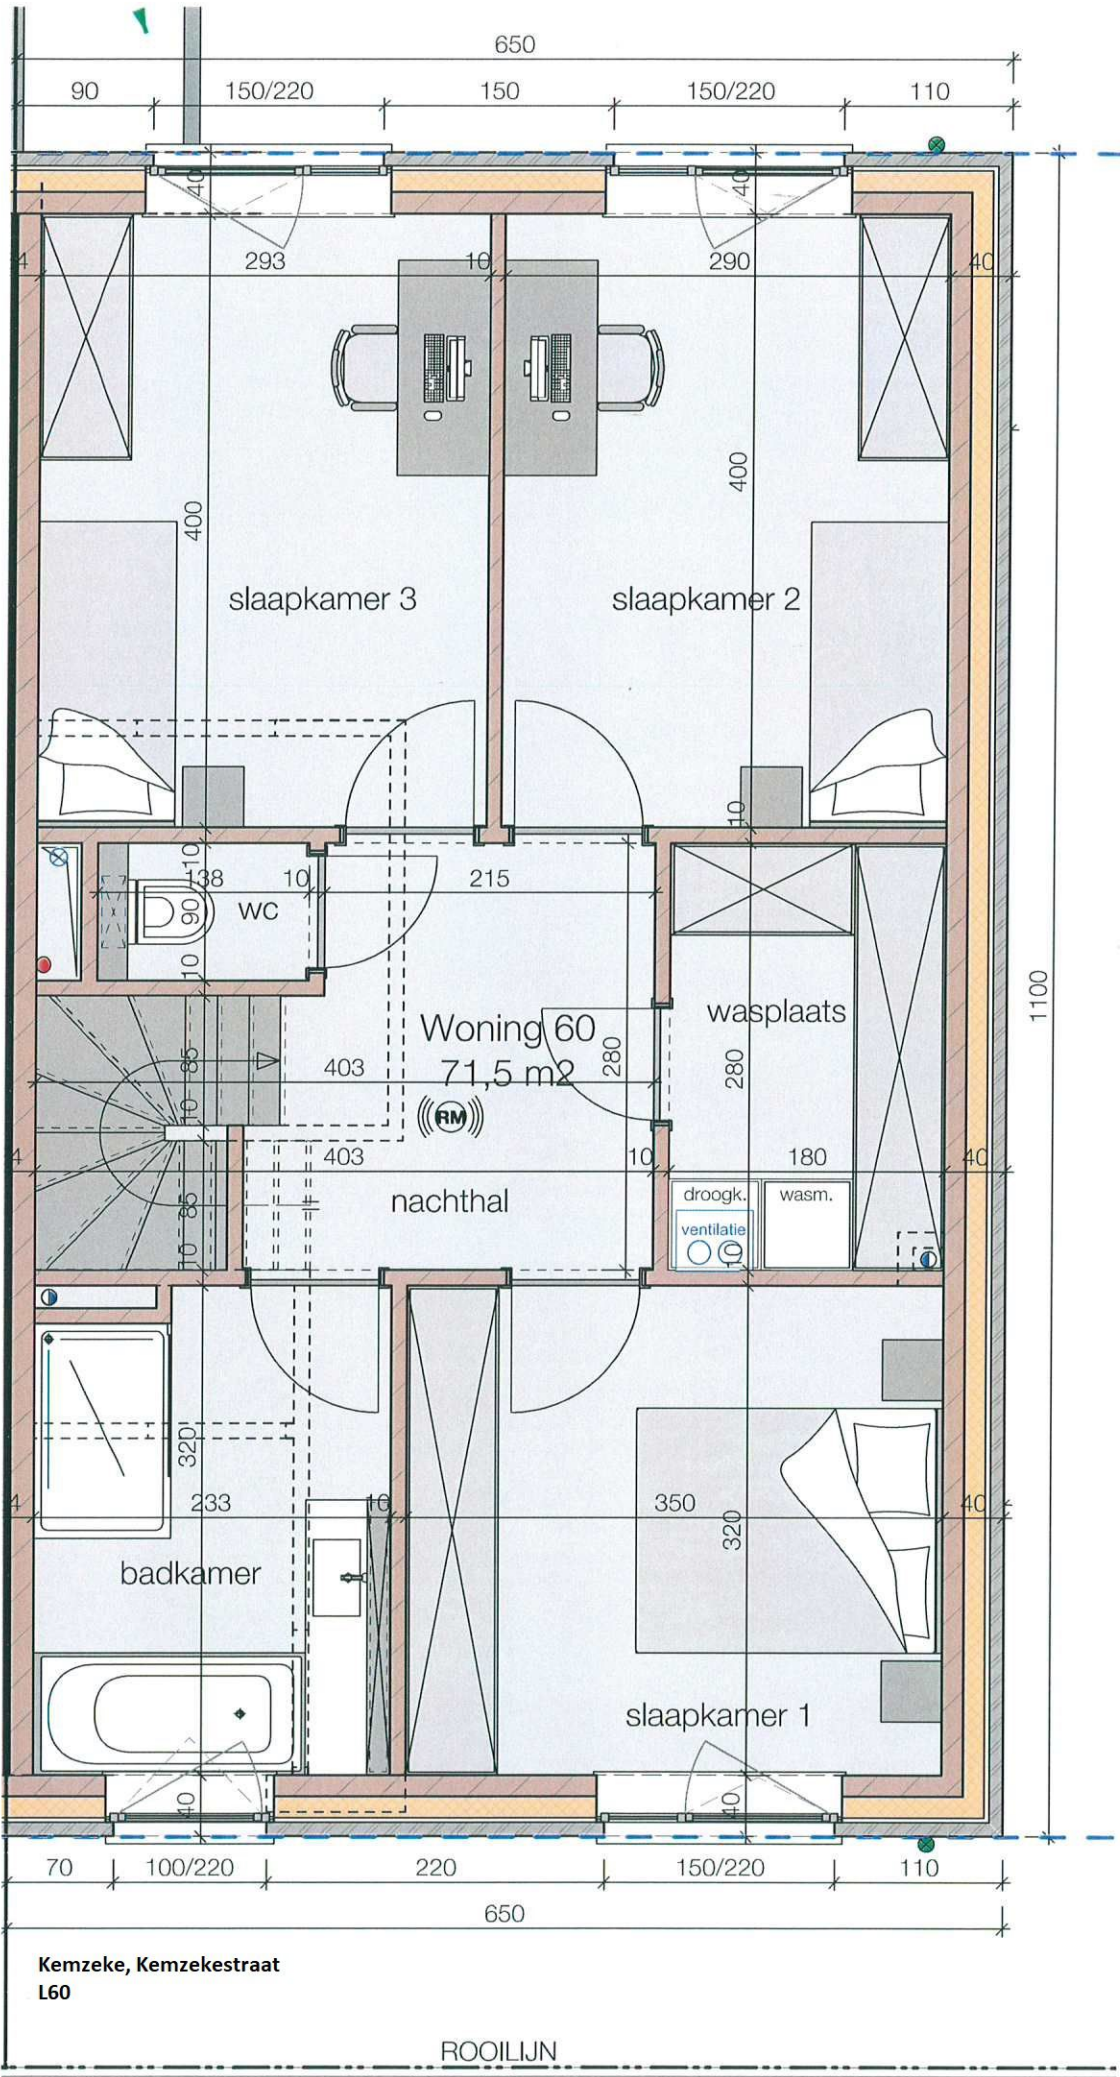

Kemzeke, Kemzekestraat  
L60


ROOILIJN

LOT 60

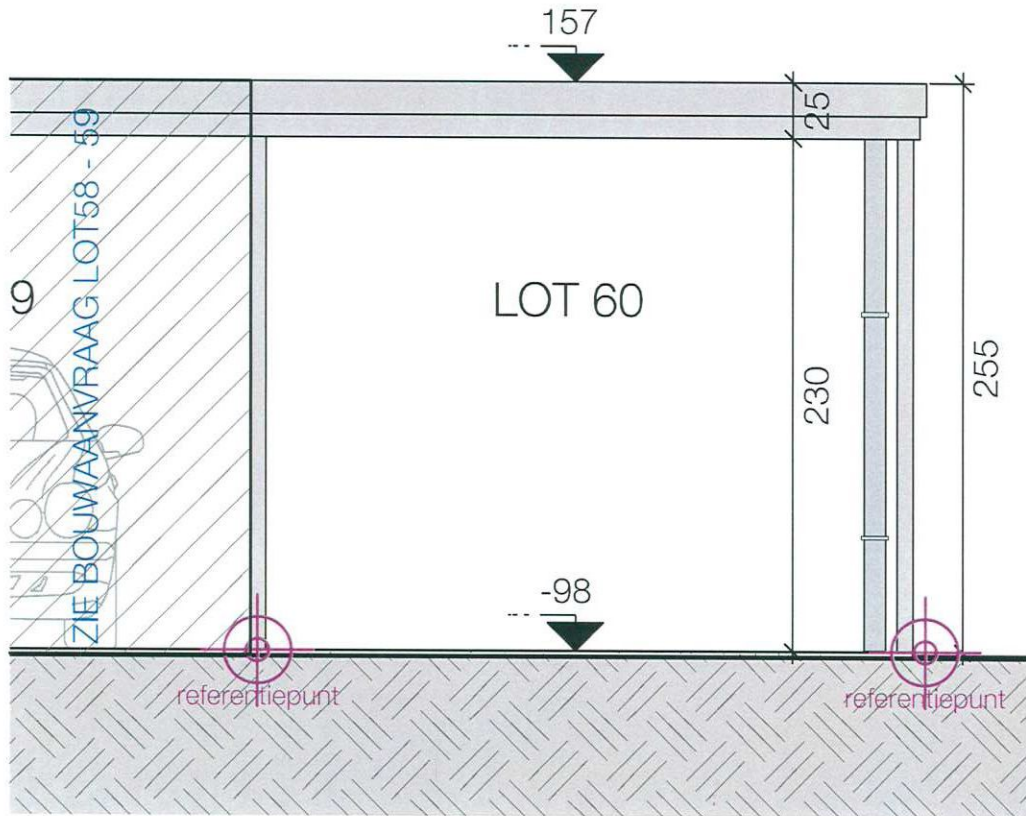


## Achteraanzicht 60

Schaal: 1:50

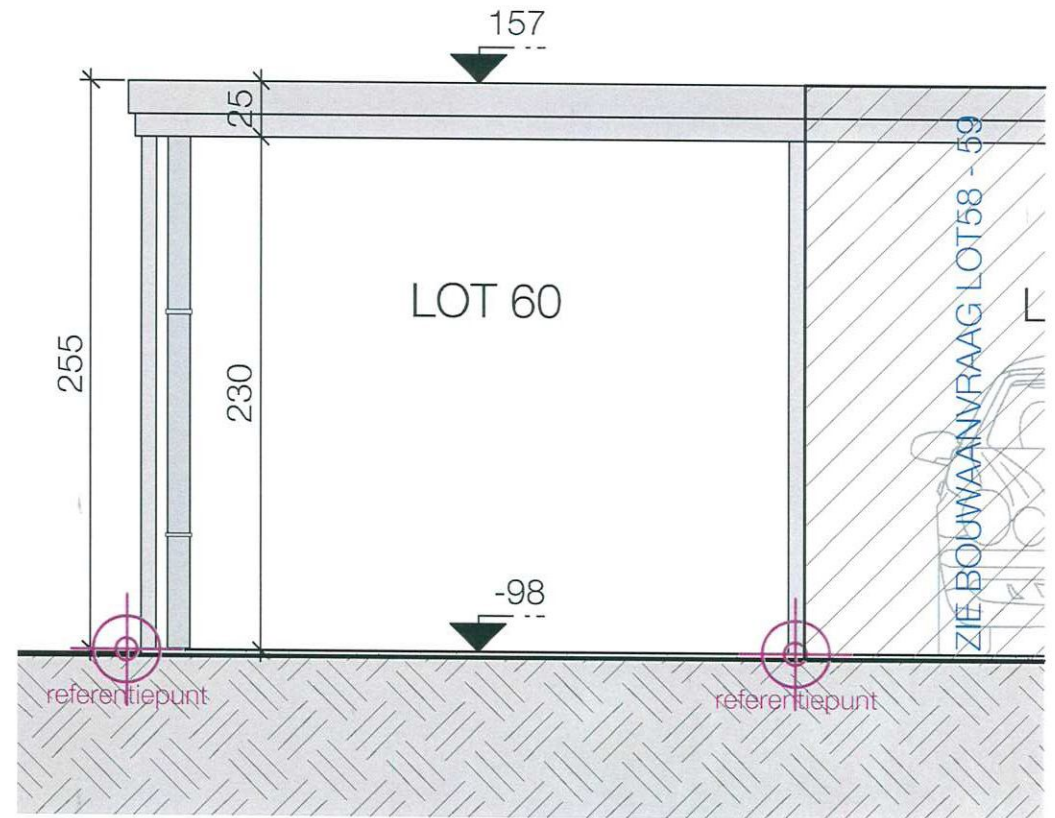


## Vooraanzicht 60

Schaal: 1:50

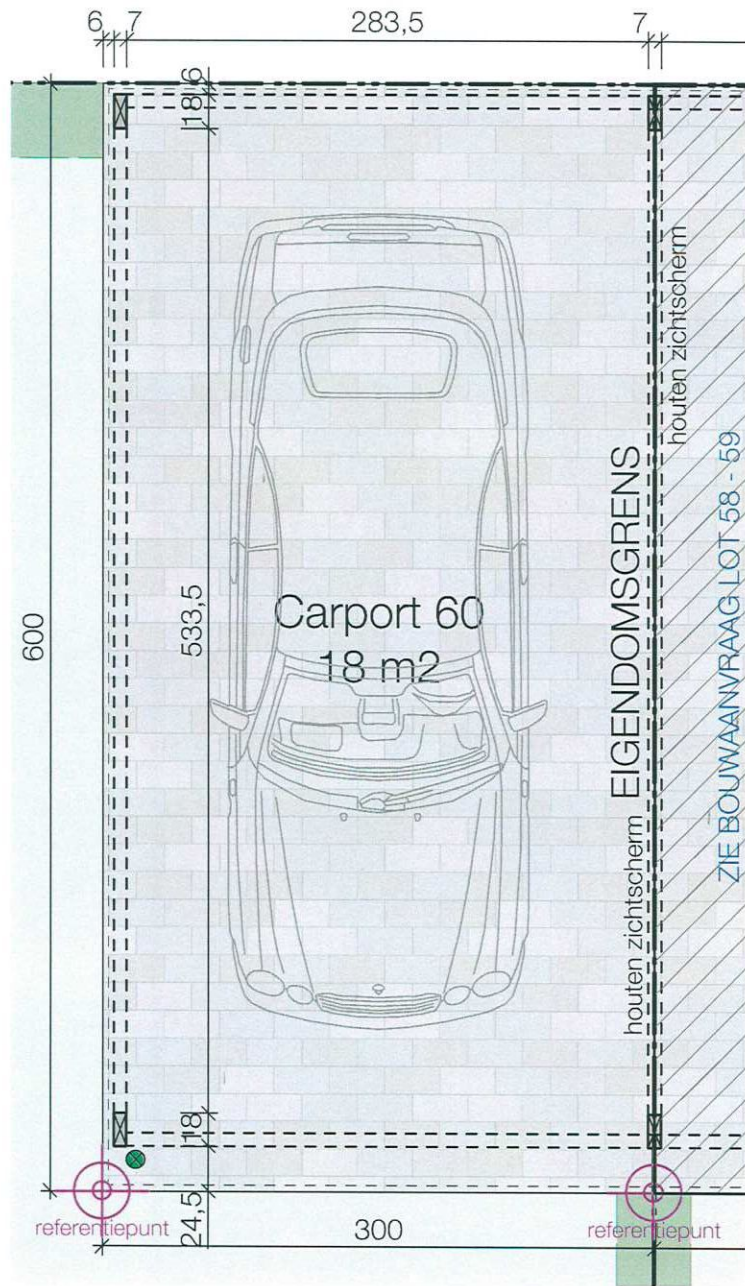


Kemzeke, Kemzekestraat

Grondplan carport 60

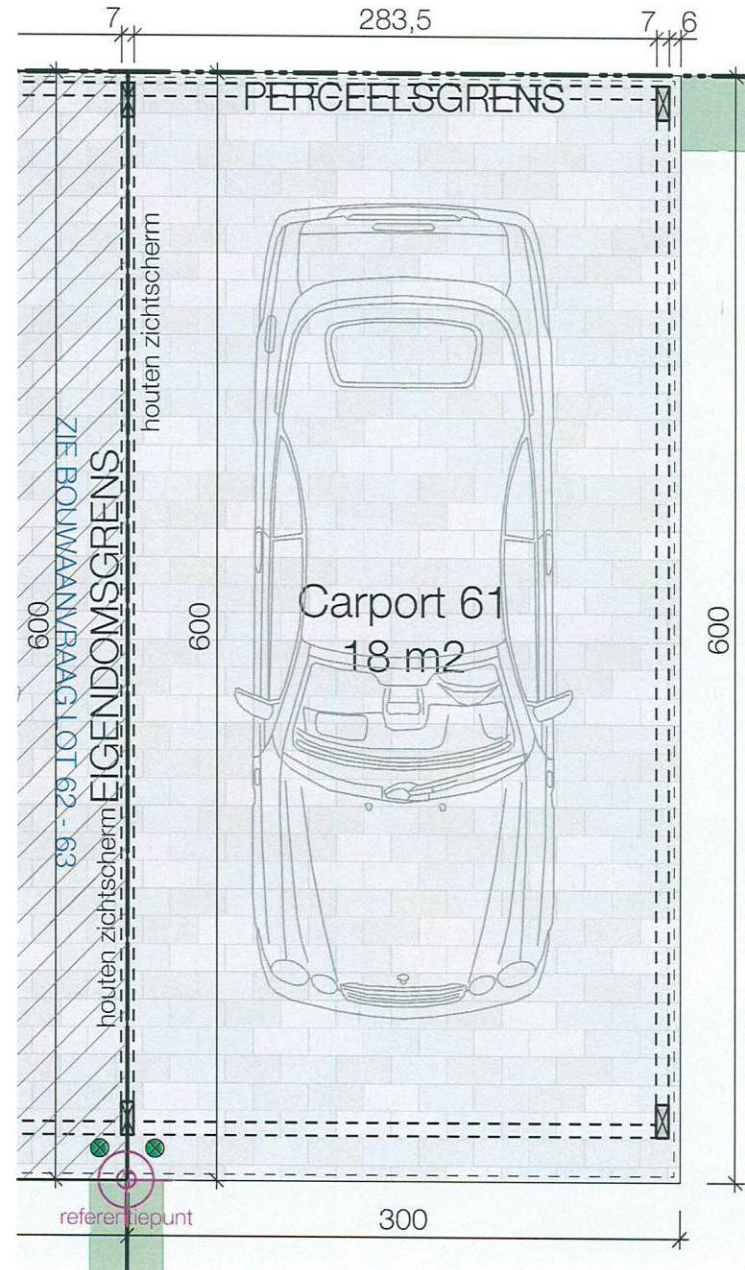


Grondplan carport 61



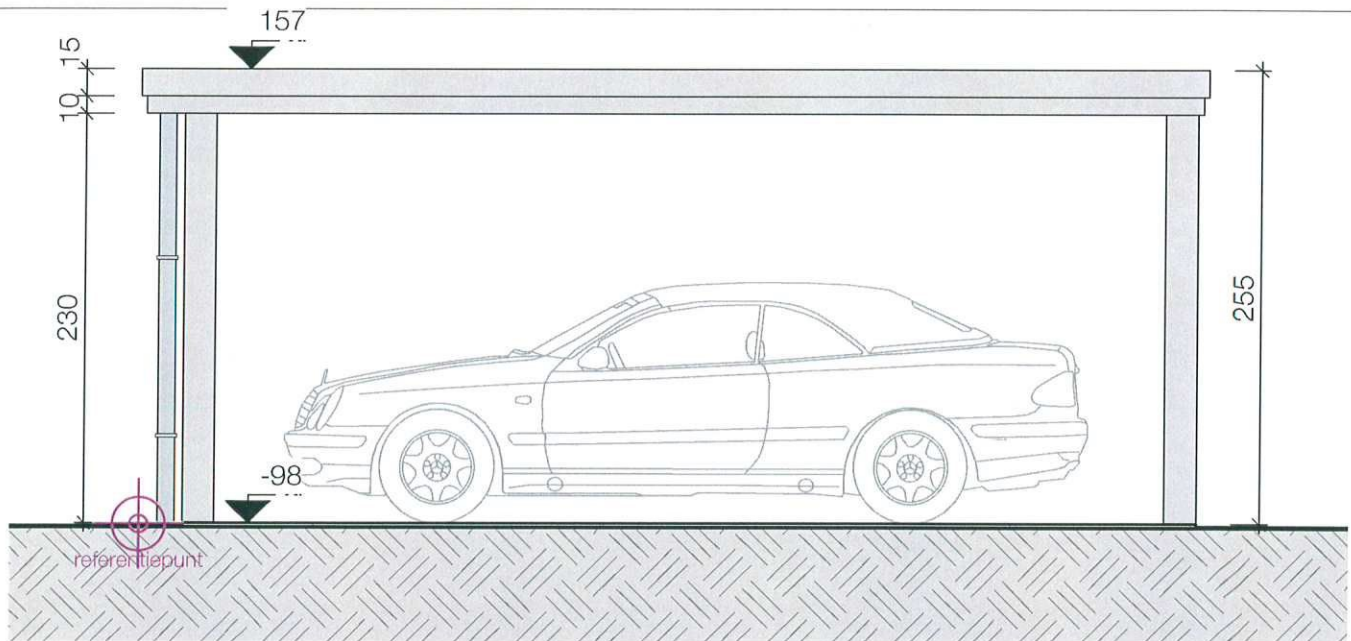


### Zijaanzicht carport 61

Schaal: 1:50

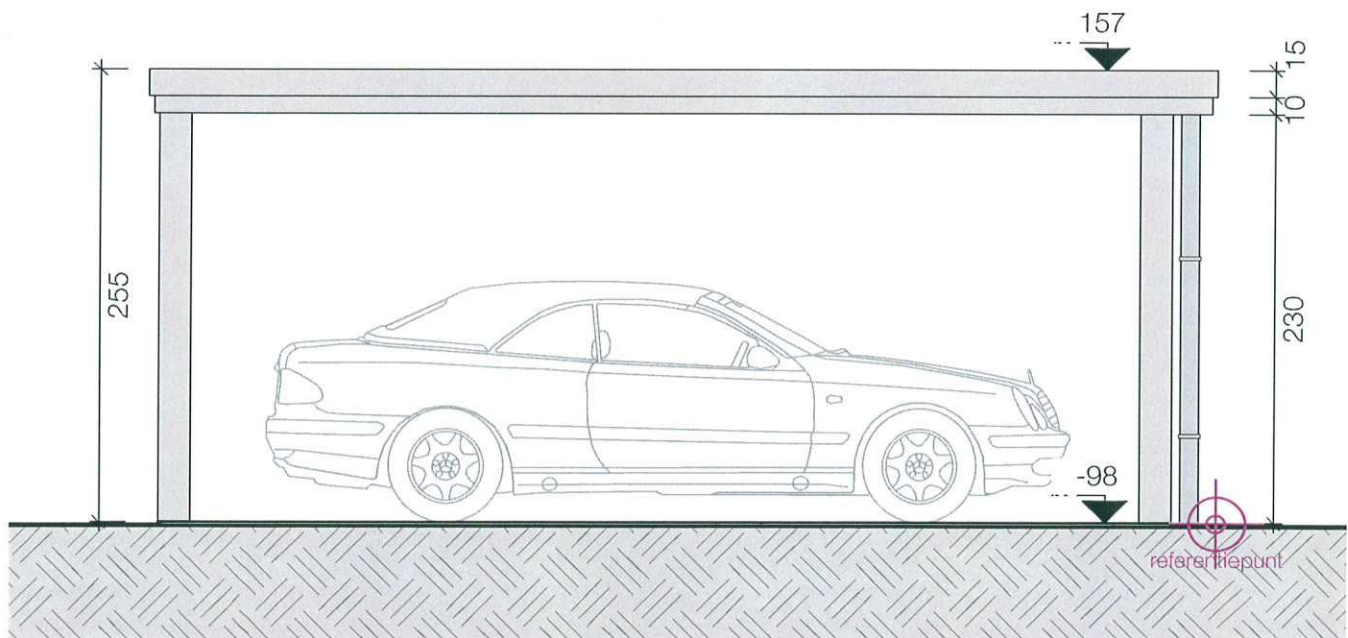


### Zijaanzicht carport 60


Schaal: 1:50

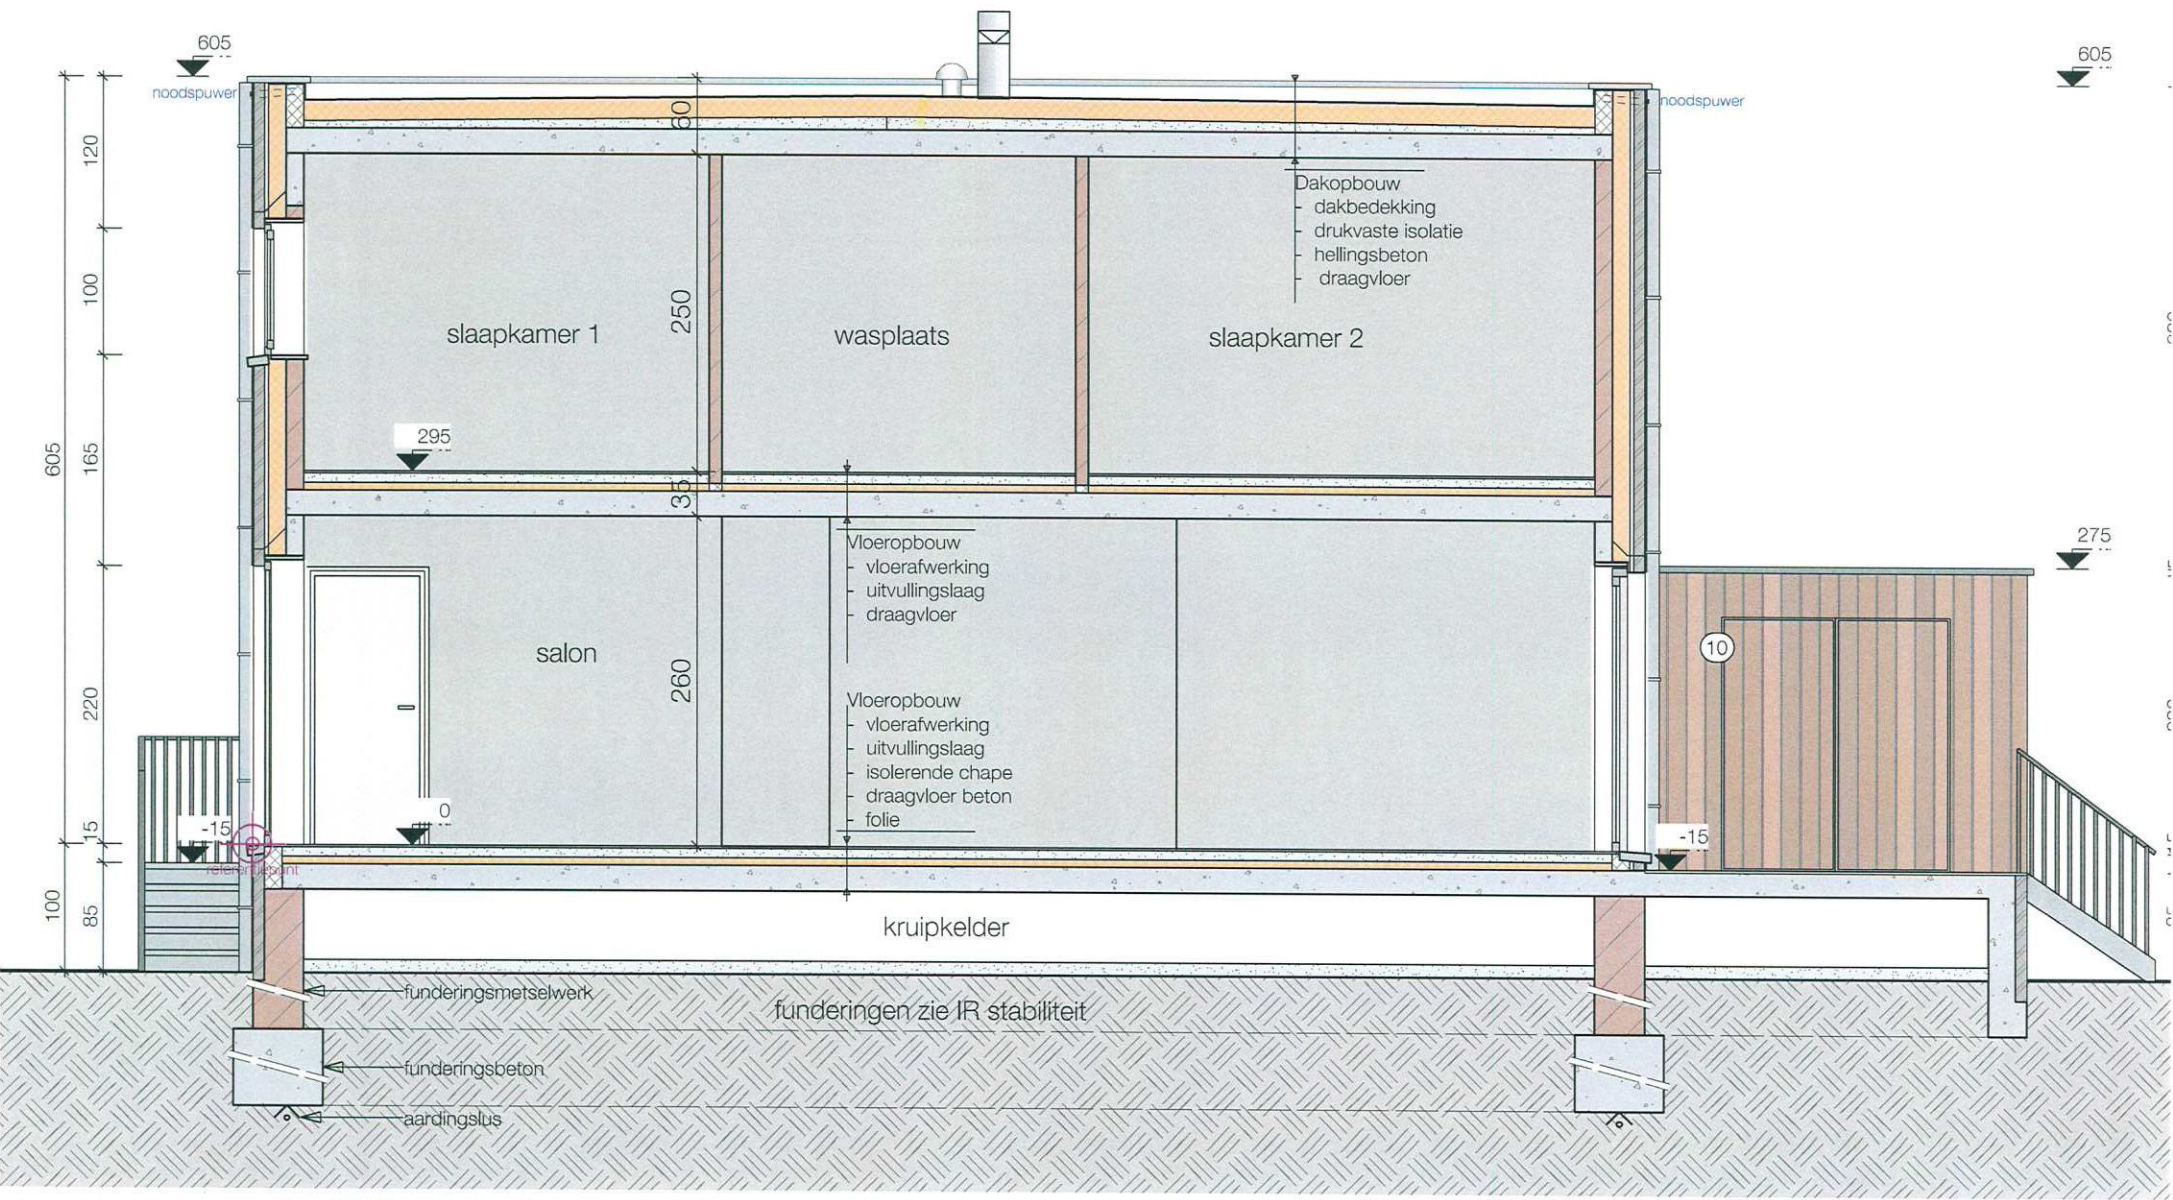

**Kemzeke, Kemzekestraat  
L60**

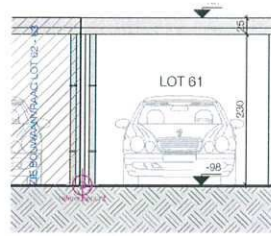

Voorraanzicht 61  
Schaal: 1:50

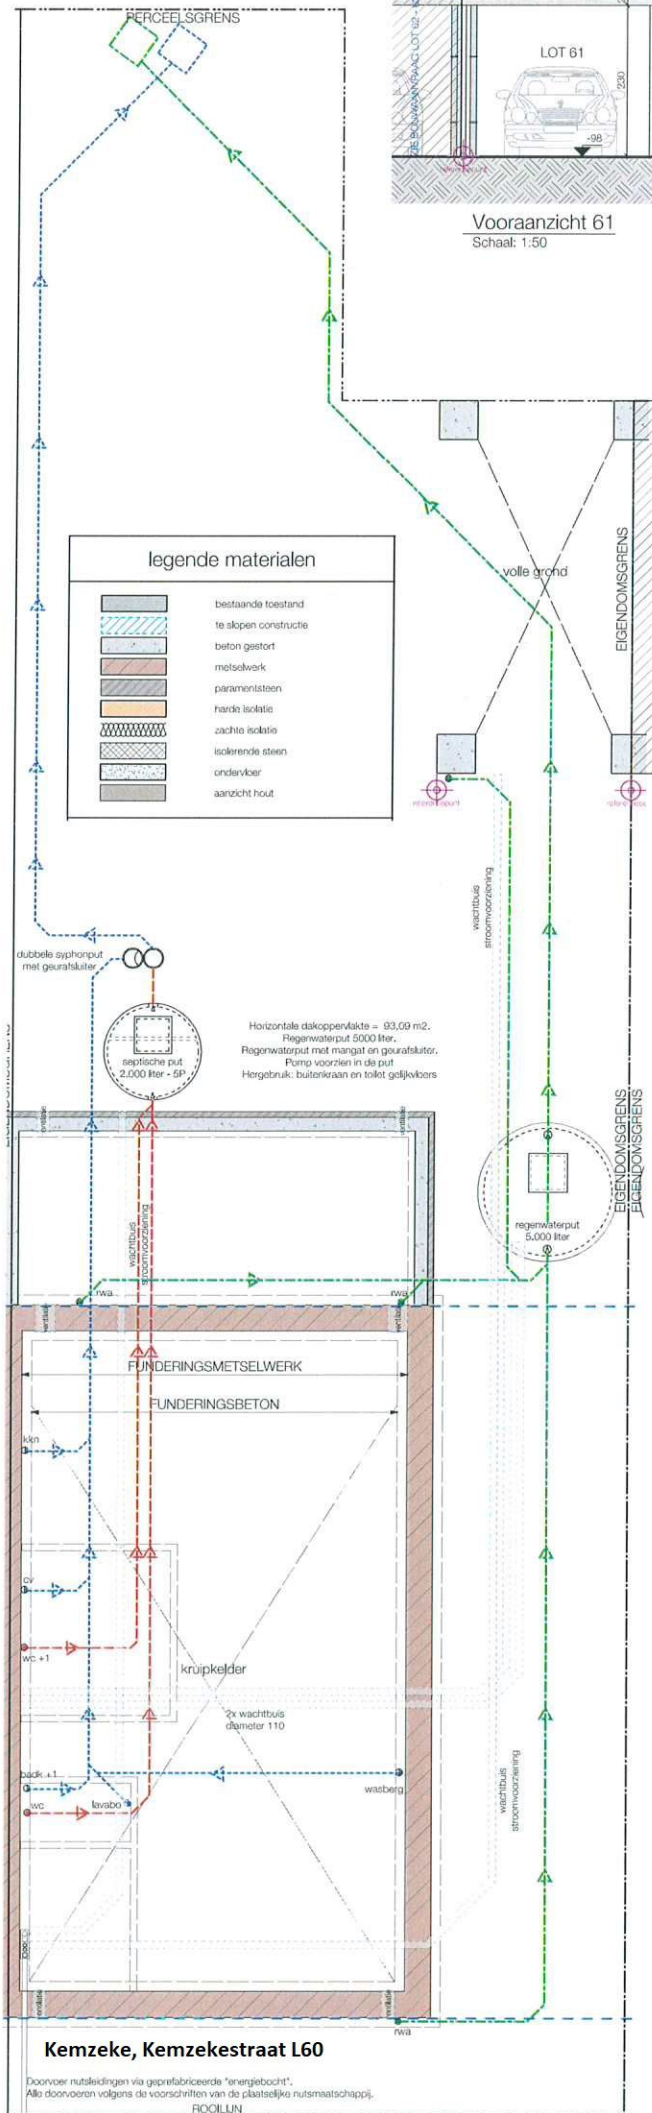

legende materialen	
	bestaande toestand
	te slopen constructie
	beton gestort
	metselwerk
	paranisteen
	harde isolatie
	zachte isolatie
	islerende steen
	ondervloer
	aanzicht hout

**Kemzeke, Kemzekestraat L60**

Doorvoer nutsleidingen via geprefabriceerde "energiebocht".  
Alle doorvoeren volgens de voorschriften van de plaatselijke nutsmaatschappij.