





Kemzeke, Kemzekestraat L65


Achtergevel

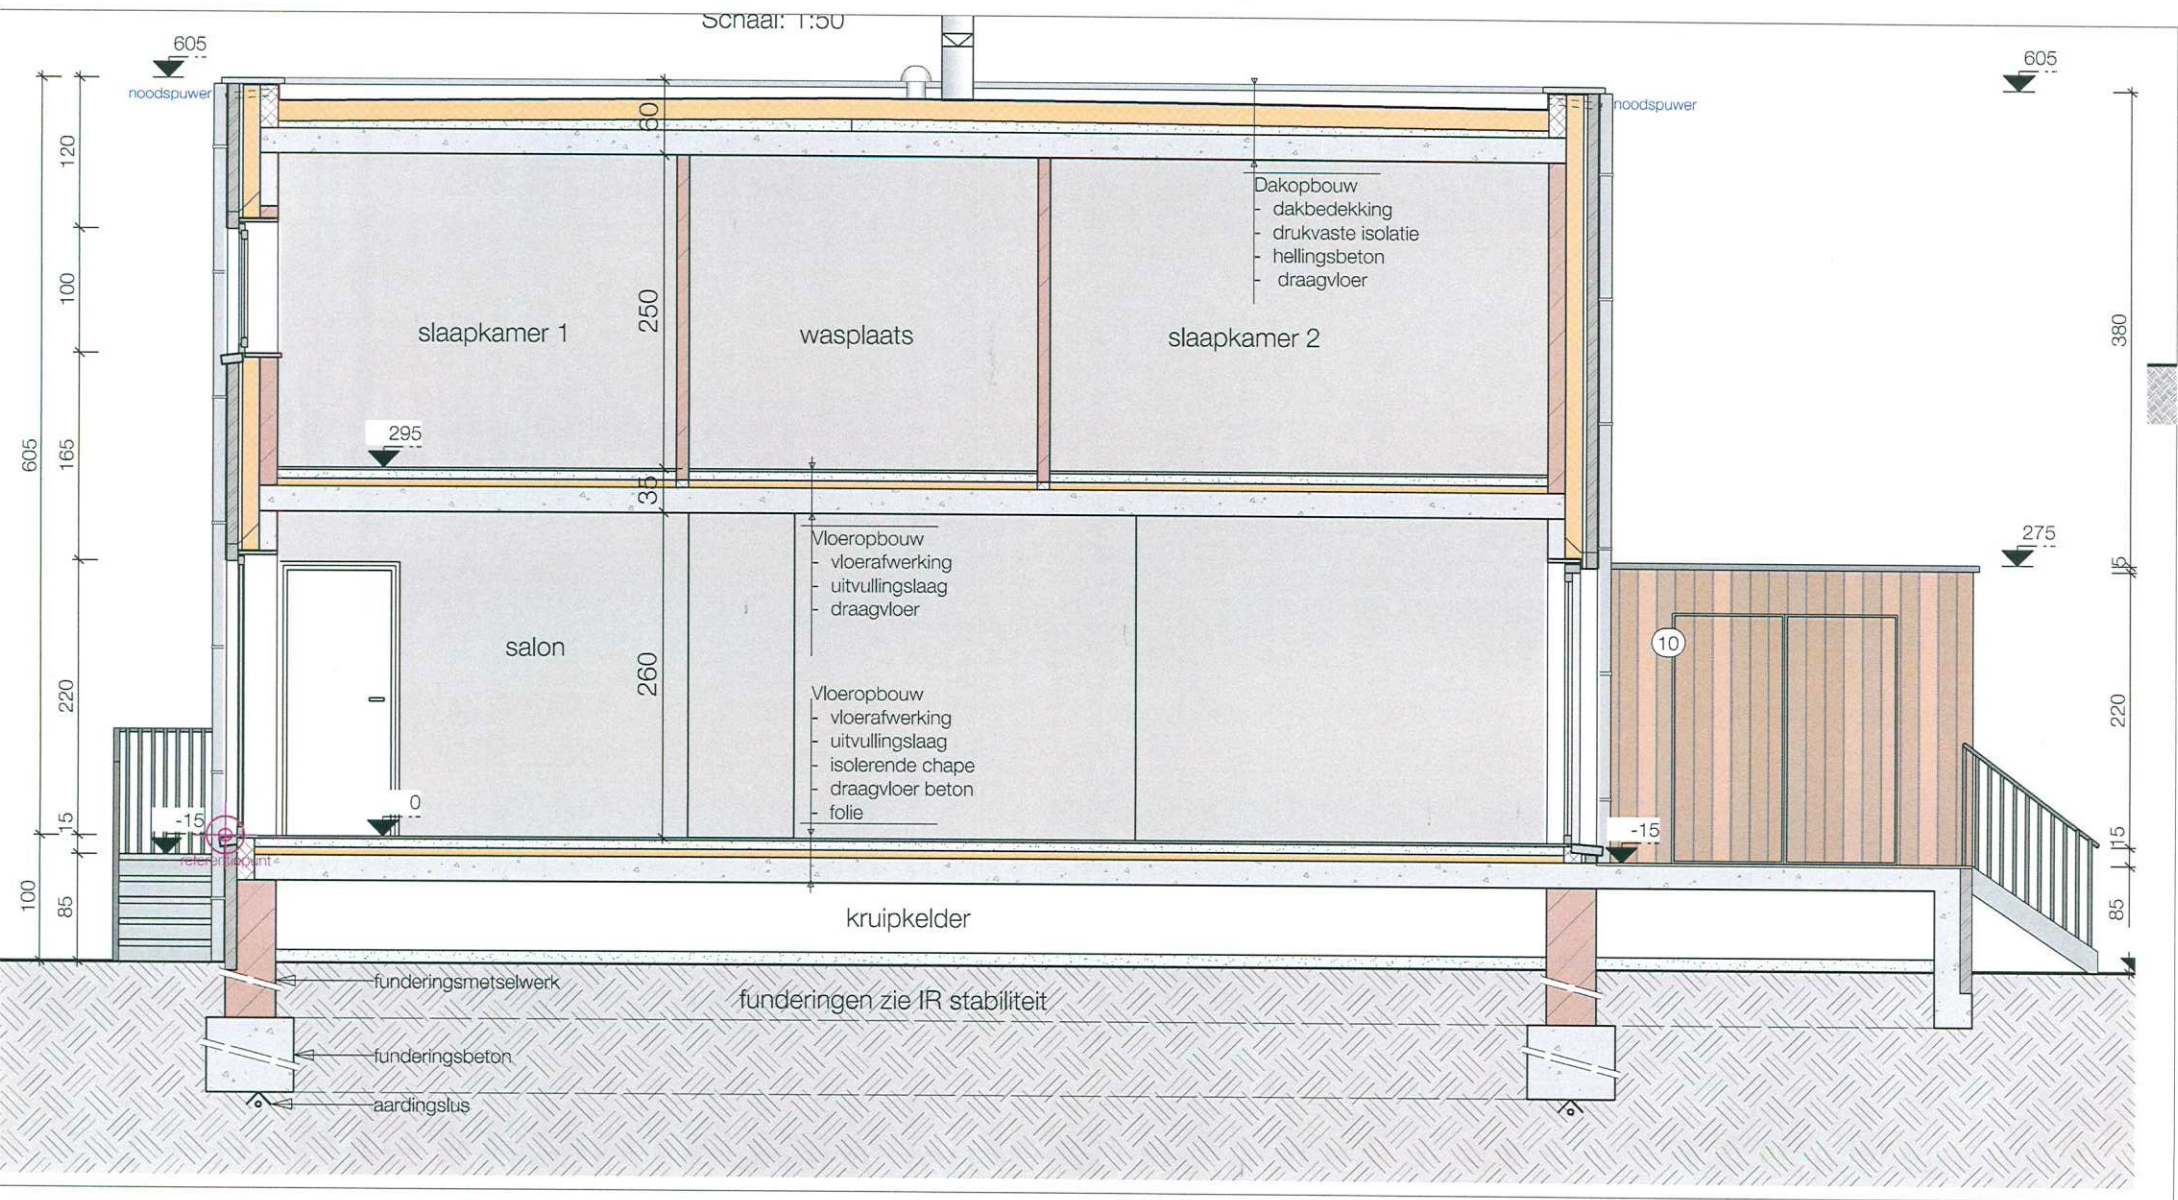

Kemzeke, Kemzekestraat L65


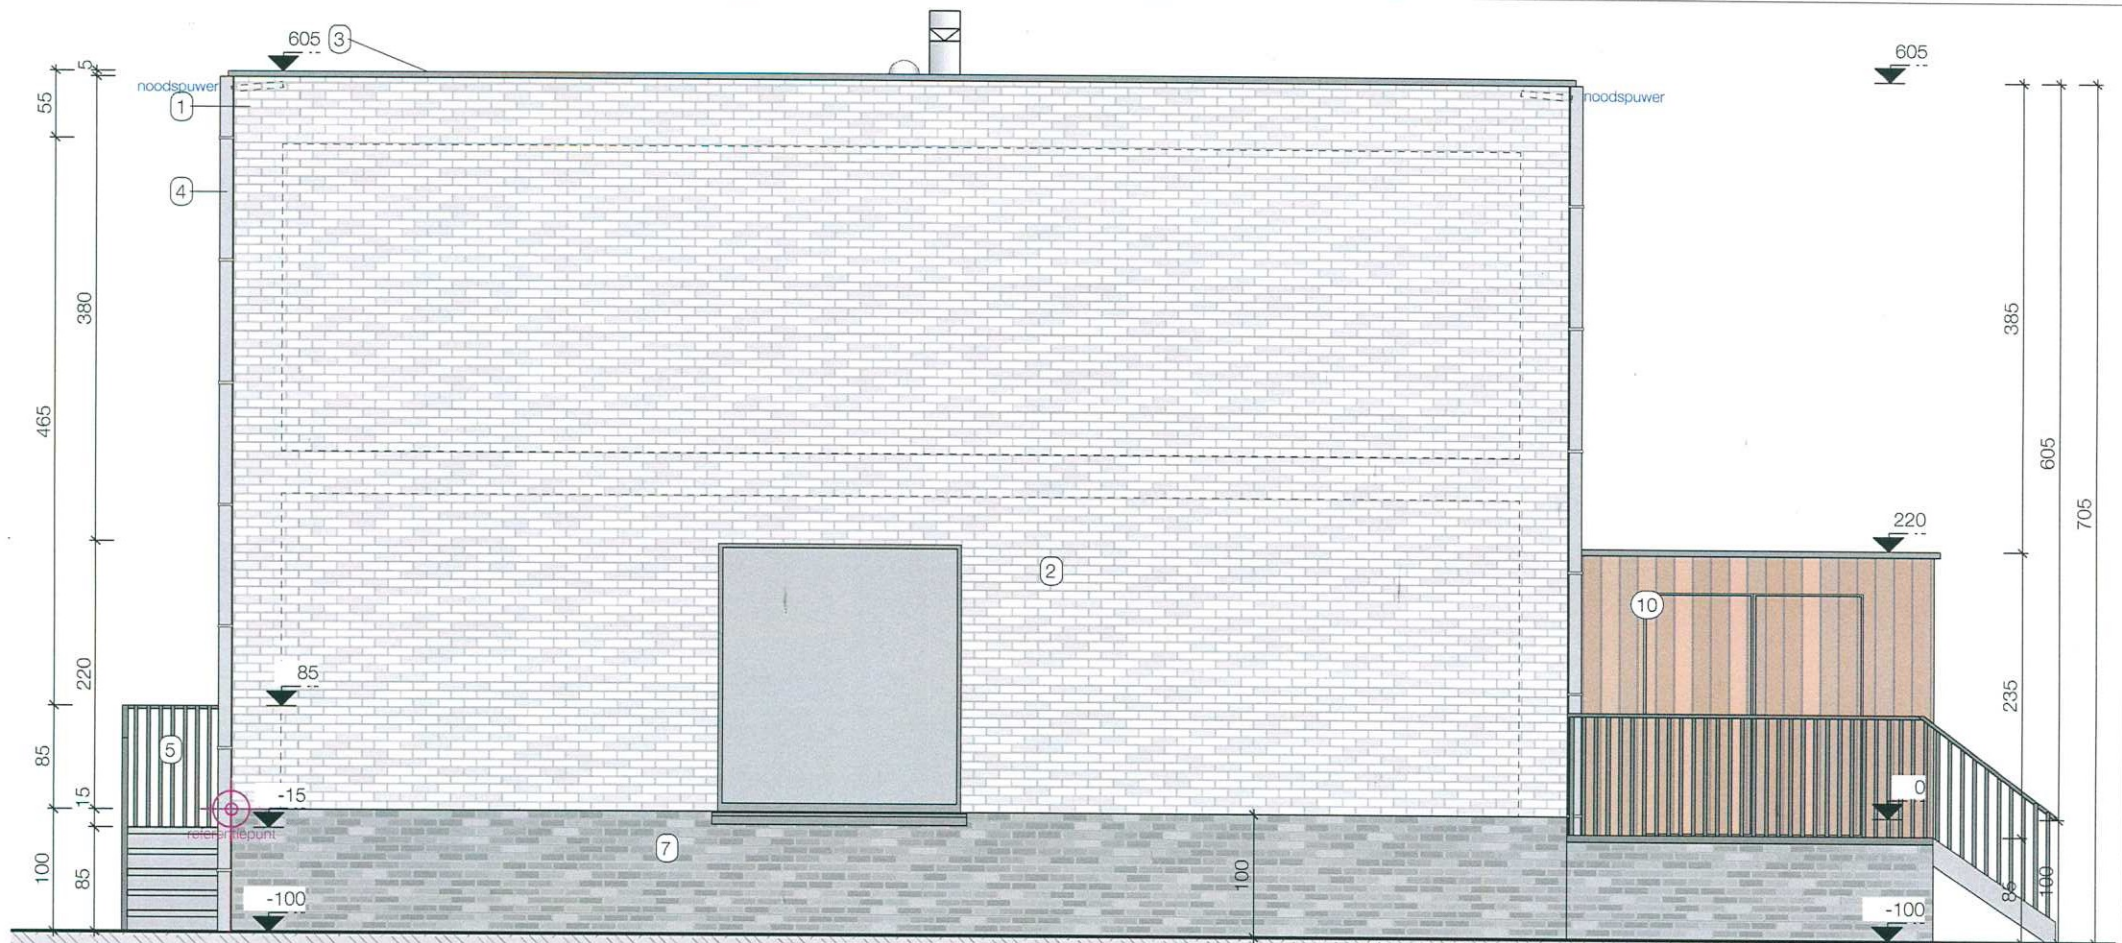



Rechter zijgevel
 Kemzeke, Kemzekestraat L65

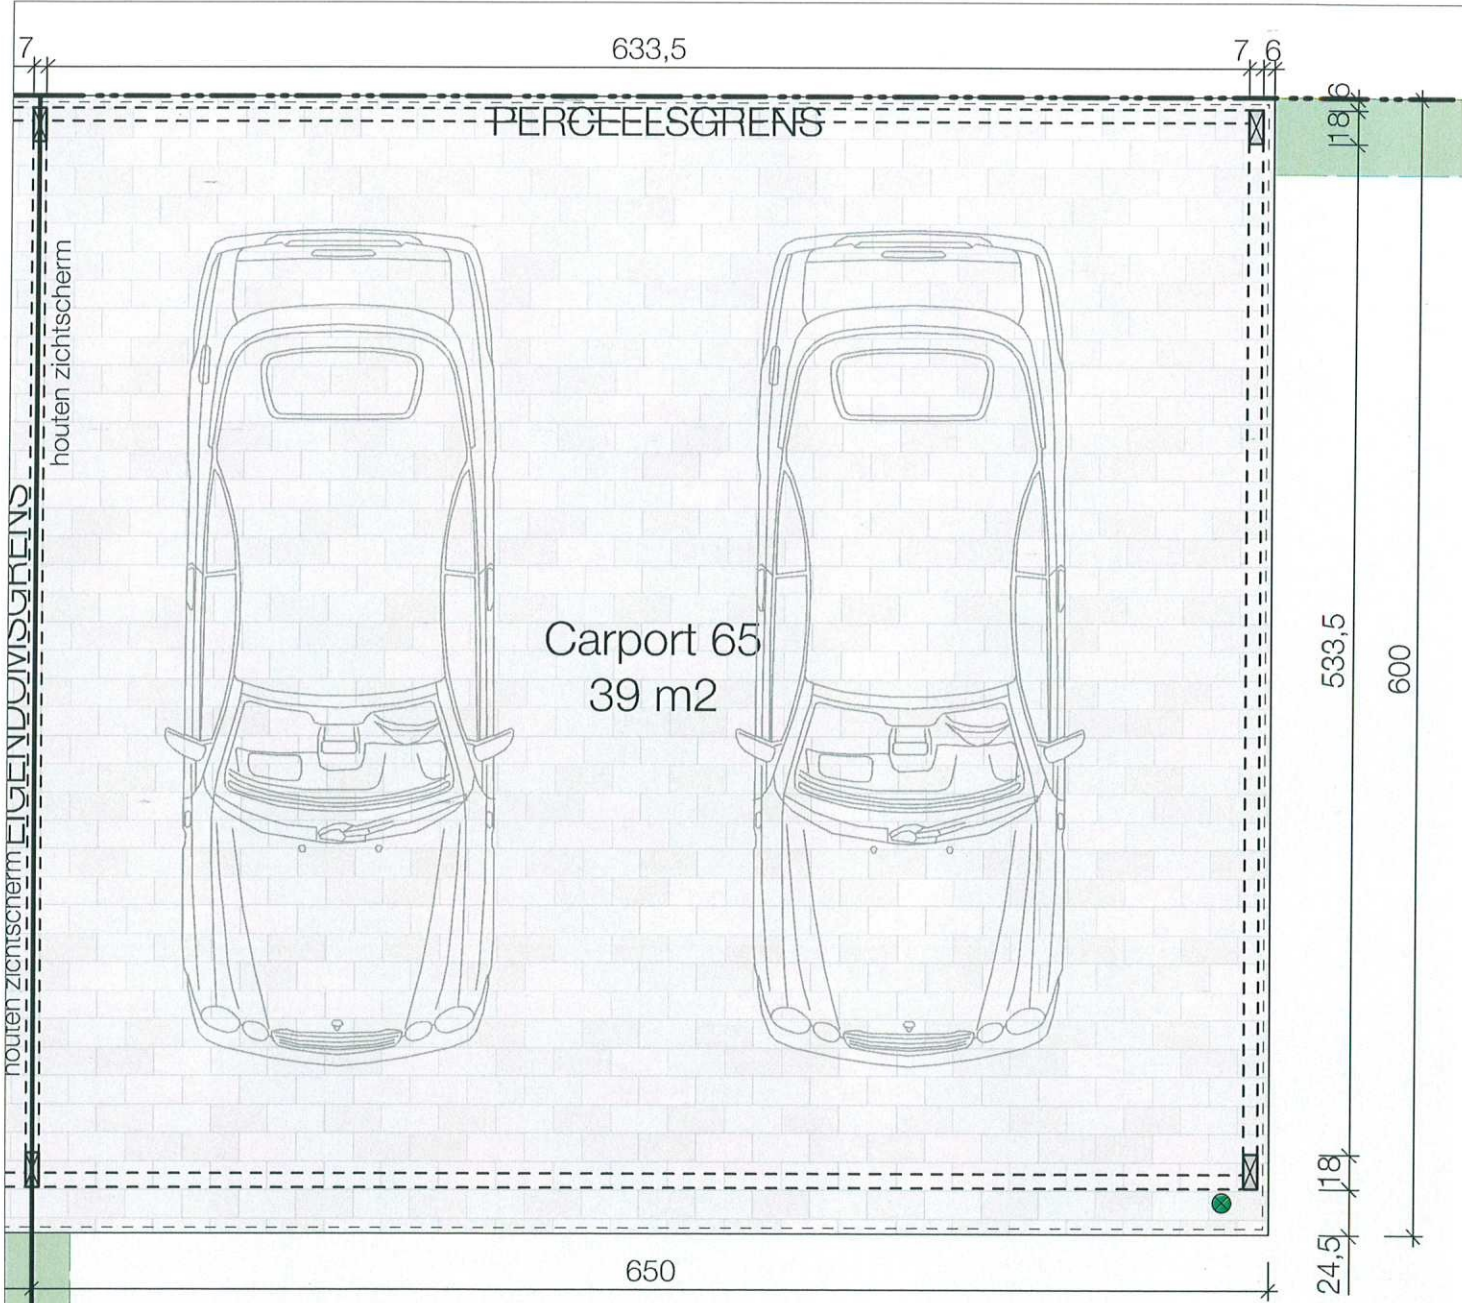

Kemzeke, Kemzekestraat L65

LOT 65

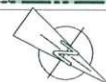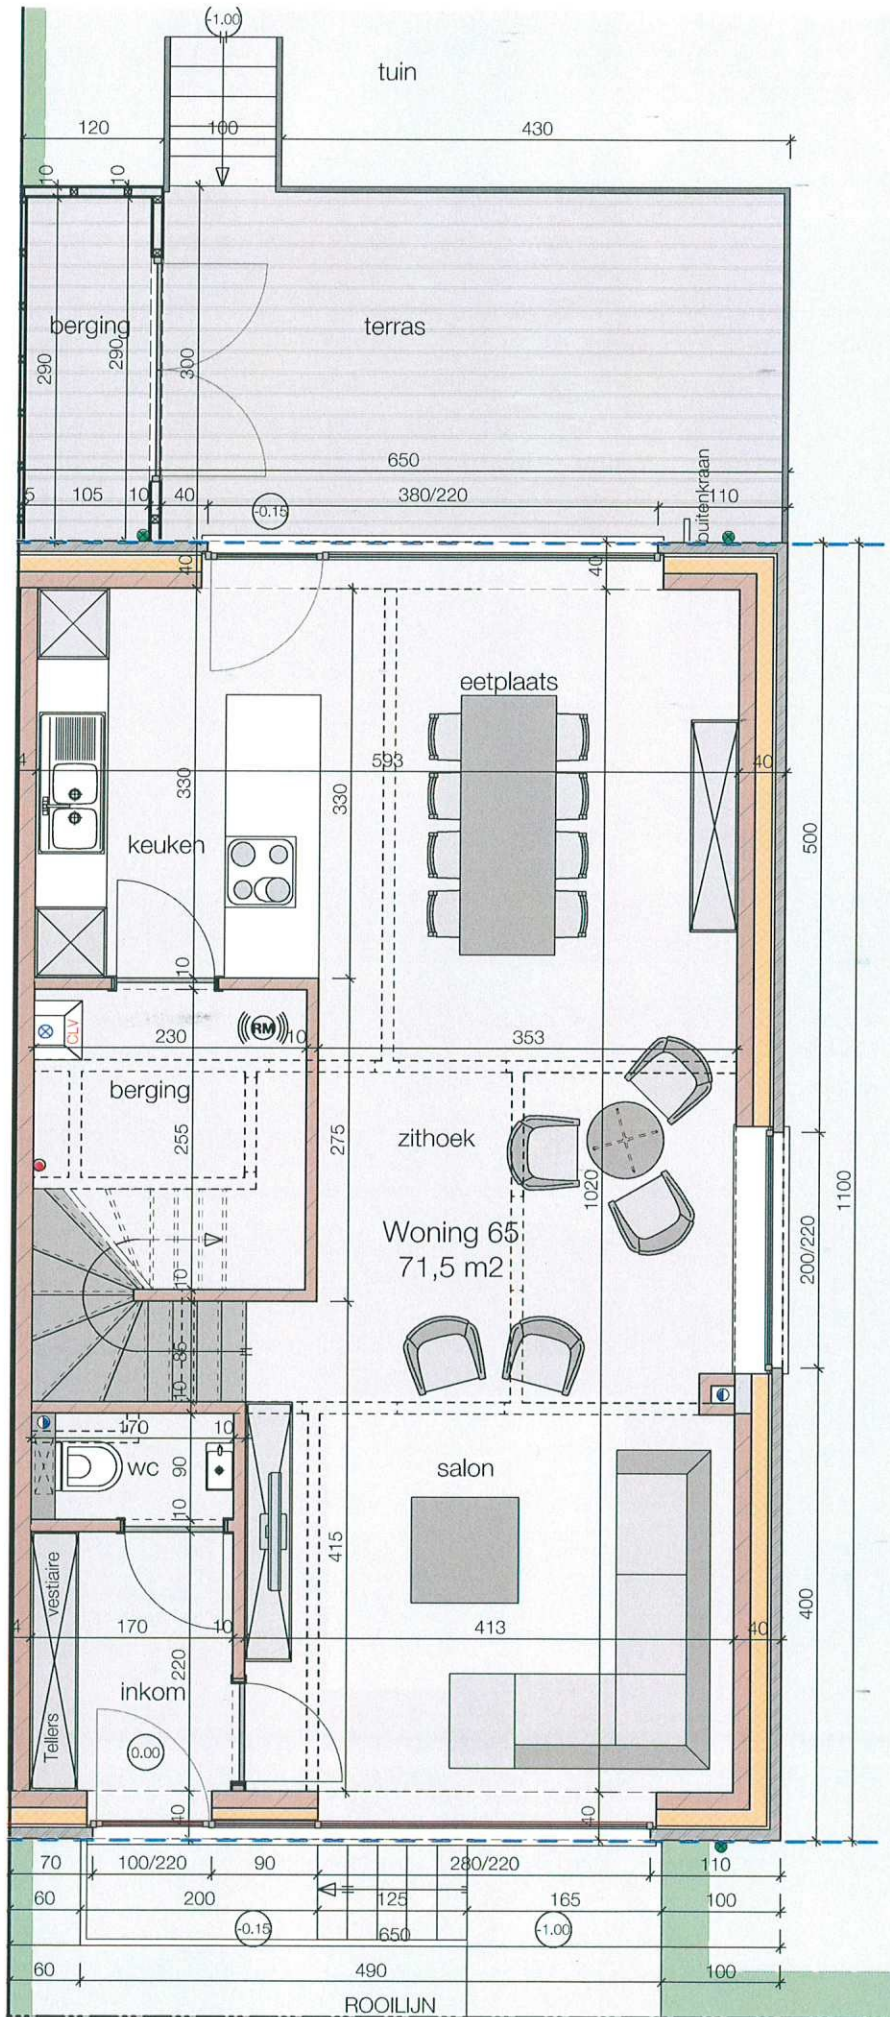

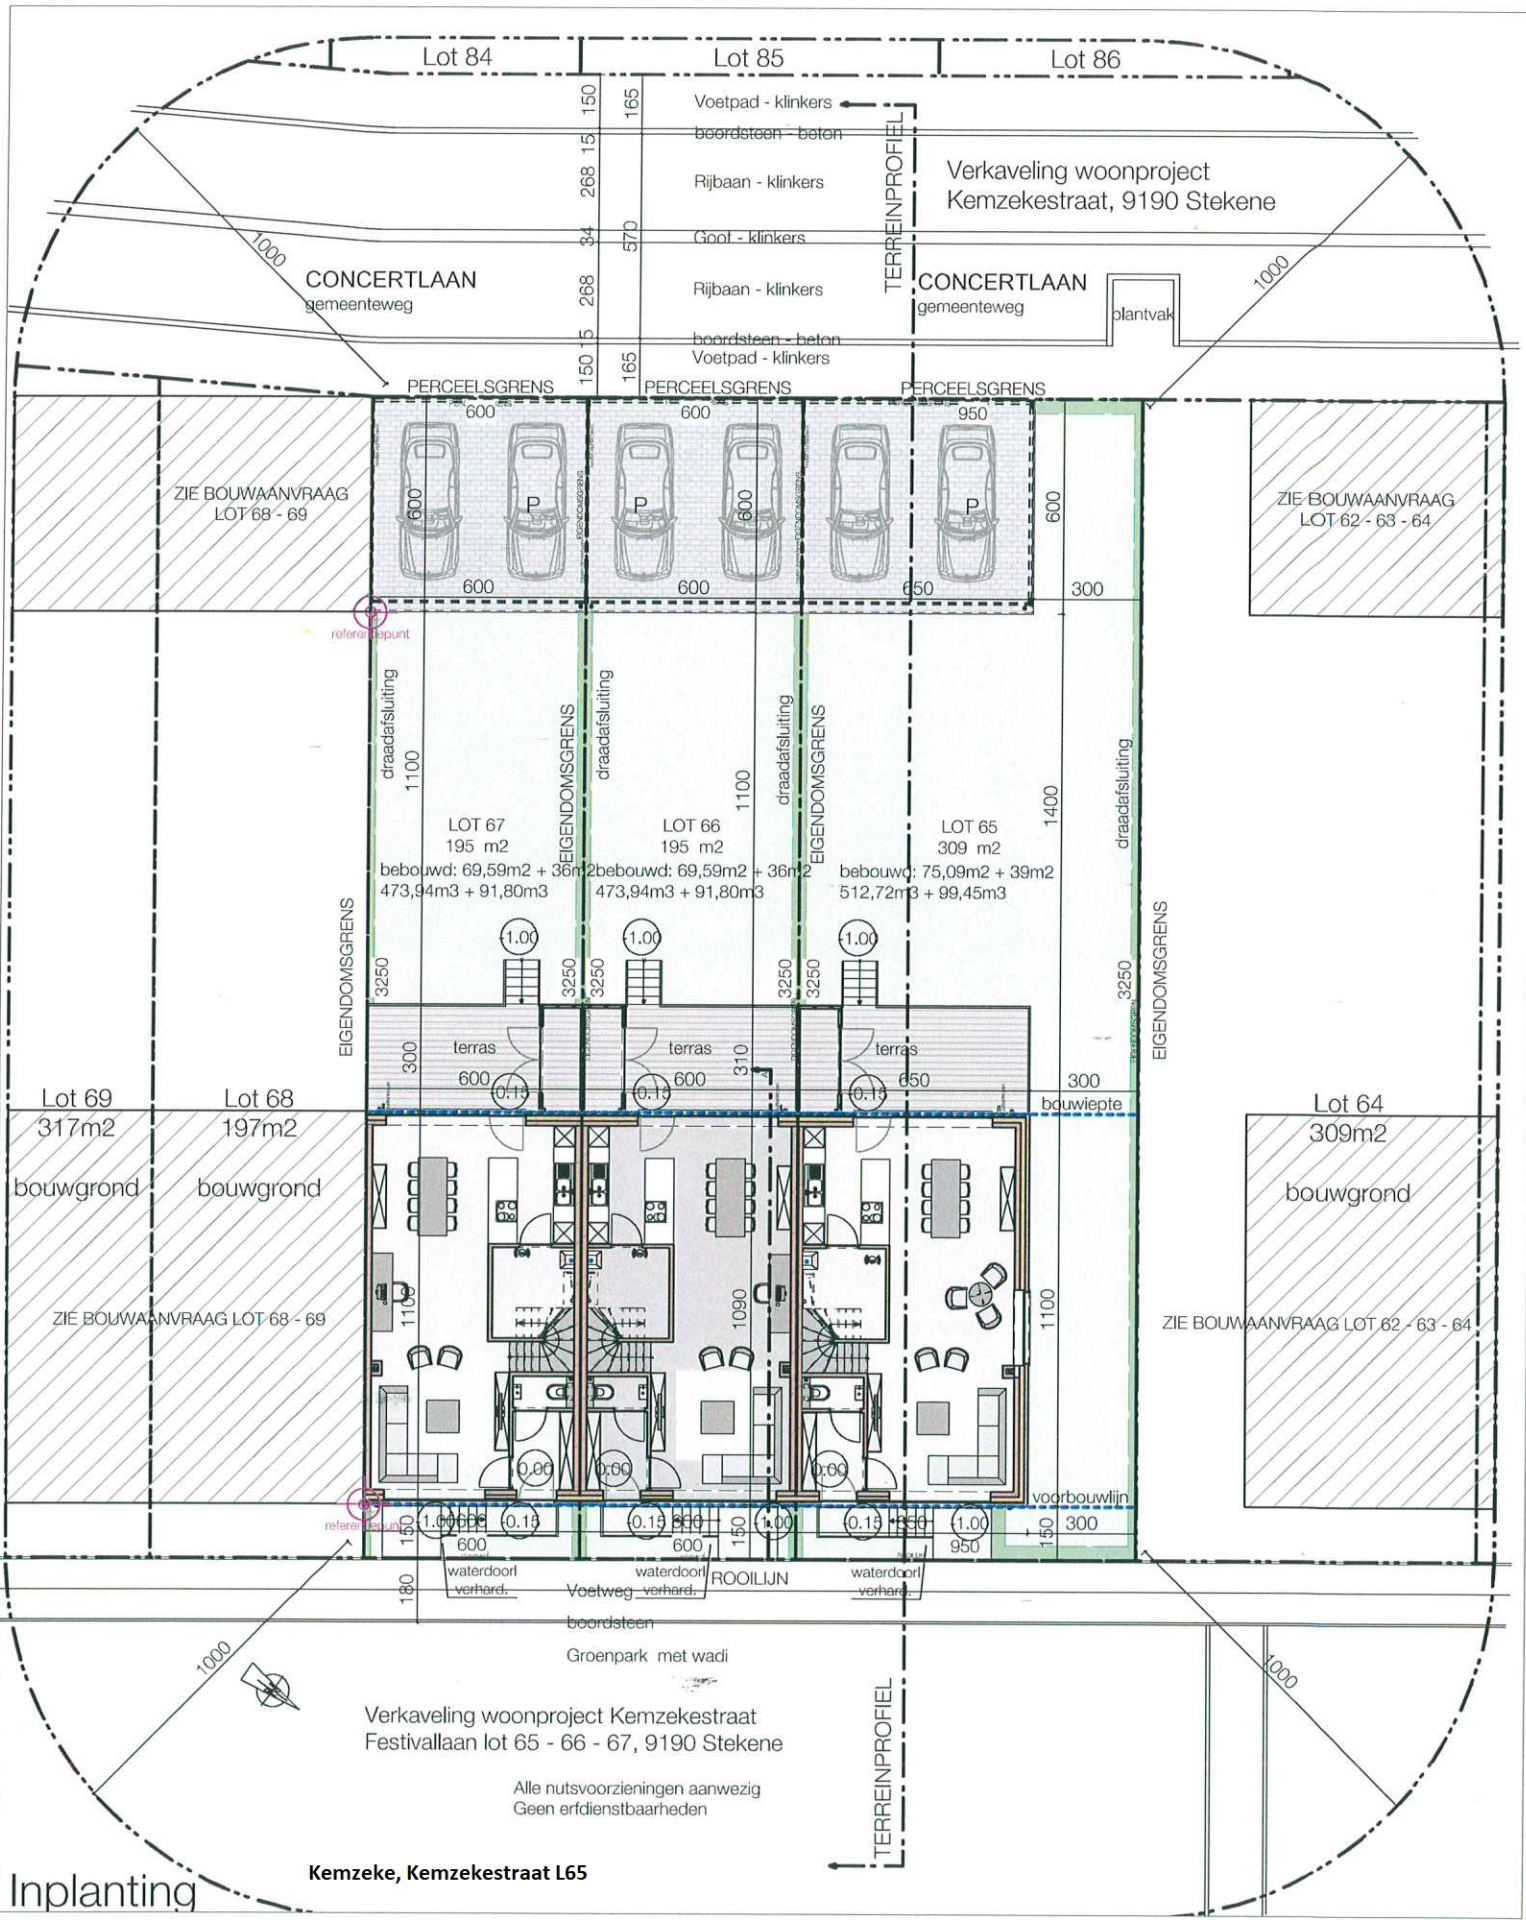

Lot 84

Lot 85

Lot 86

CONCERTLAAN
gemeenteweg

CONCERTLAAN
gemeenteweg

Verkaveling woonproject
Kemzekestraat, 9190 Stekene


PERCEELSGRENS

PERCEELSGRENS

PERCEELSGRENS

ZIE BOUWAANVRAAG
LOT 68 - 69

ZIE BOUWAANVRAAG
LOT 62 - 63 - 64

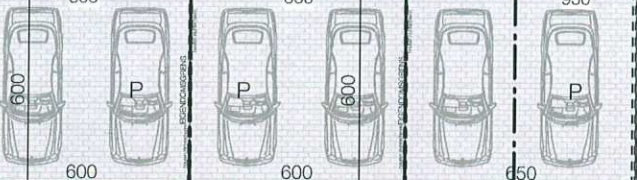

LOT 67
195 m²
bebouwd: 69,59m² + 36m²
473,94m³ + 91,80m³

LOT 66
195 m²
bebouwd: 69,59m² + 36m²
473,94m³ + 91,80m³

LOT 65
309 m²
bebouwd: 75,09m² + 39m²
512,72m³ + 99,45m³

EIGENDOMSGRENS

EIGENDOMSGRENS

EIGENDOMSGRENS

EIGENDOMSGRENS

Lot 69
317m²

Lot 68
197m²

Lot 64
309m²


bouwgrond

bouwgrond

bouwgrond

ZIE BOUWAANVRAAG LOT 68 - 69

ZIE BOUWAANVRAAG LOT 62 - 63 - 64

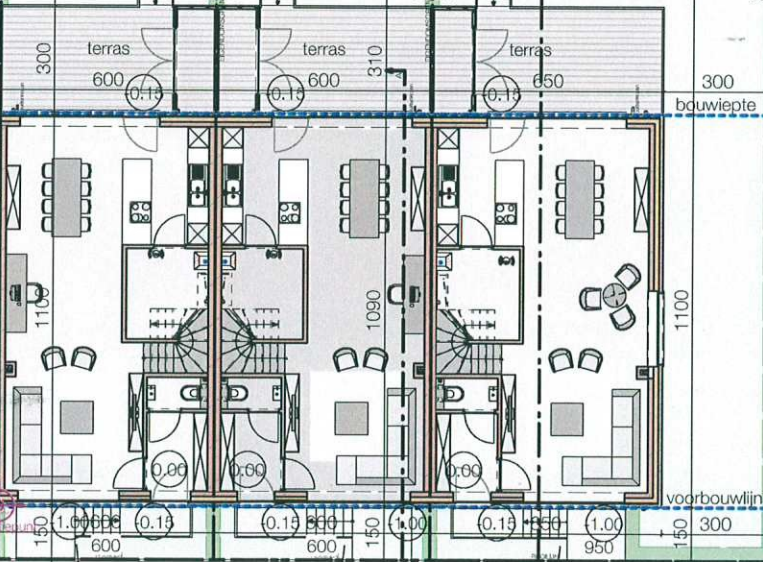

referentiepunten

waterdoor verhard.

waterdoor verhard.

waterdoor verhard.

ROOILIJN

Groenpark met wadi


Verkaveling woonproject Kemzekestraat
Festivallaan lot 65 - 66 - 67, 9190 Stekene

Alle nutsvoorzieningen aanwezig
Geen erfdienstbaarheden

Kemzeke, Kemzekestraat L65

Inplanting

- 6. Dorpels - arduin
- 7. Plint - Parementsteen donkergrijs
- 8. Gevelafwerking - aluminium plaat
- 9. Zichtscherm hout
- 10. Gevelafwerking - houten beplanking

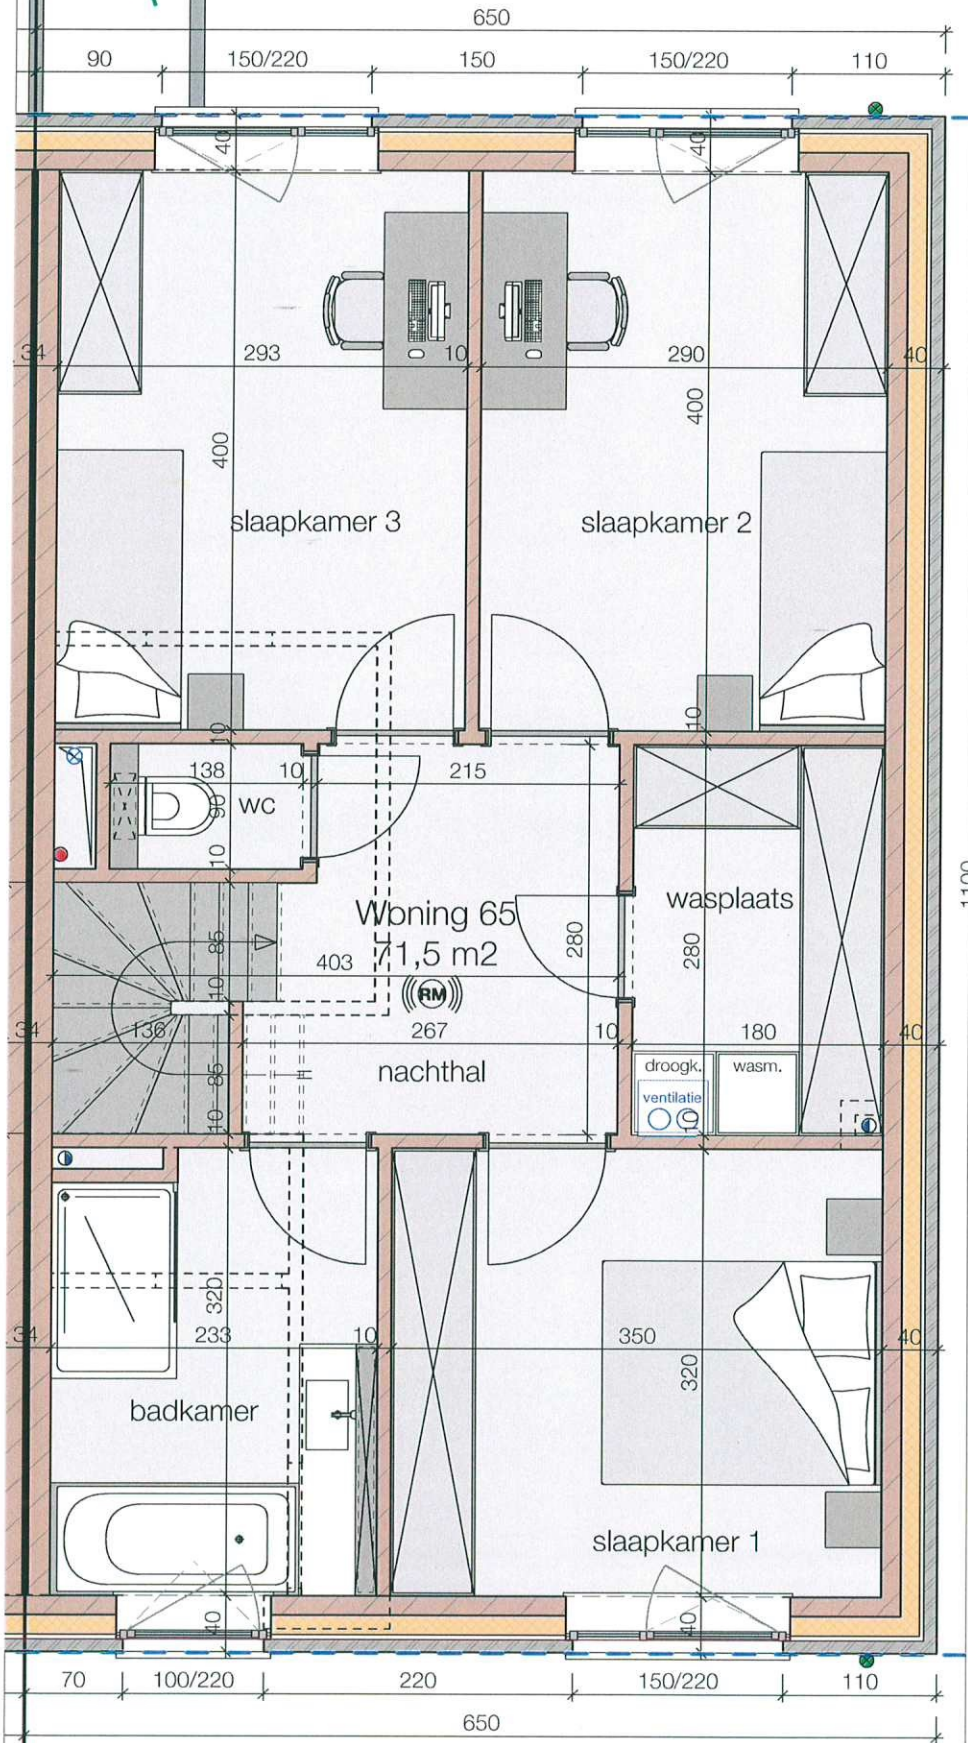


Woning 65
71,5 m²

Kemzeke, Kemzekestraat L65

ROOILIJN

LOT 65

noodspuwer o

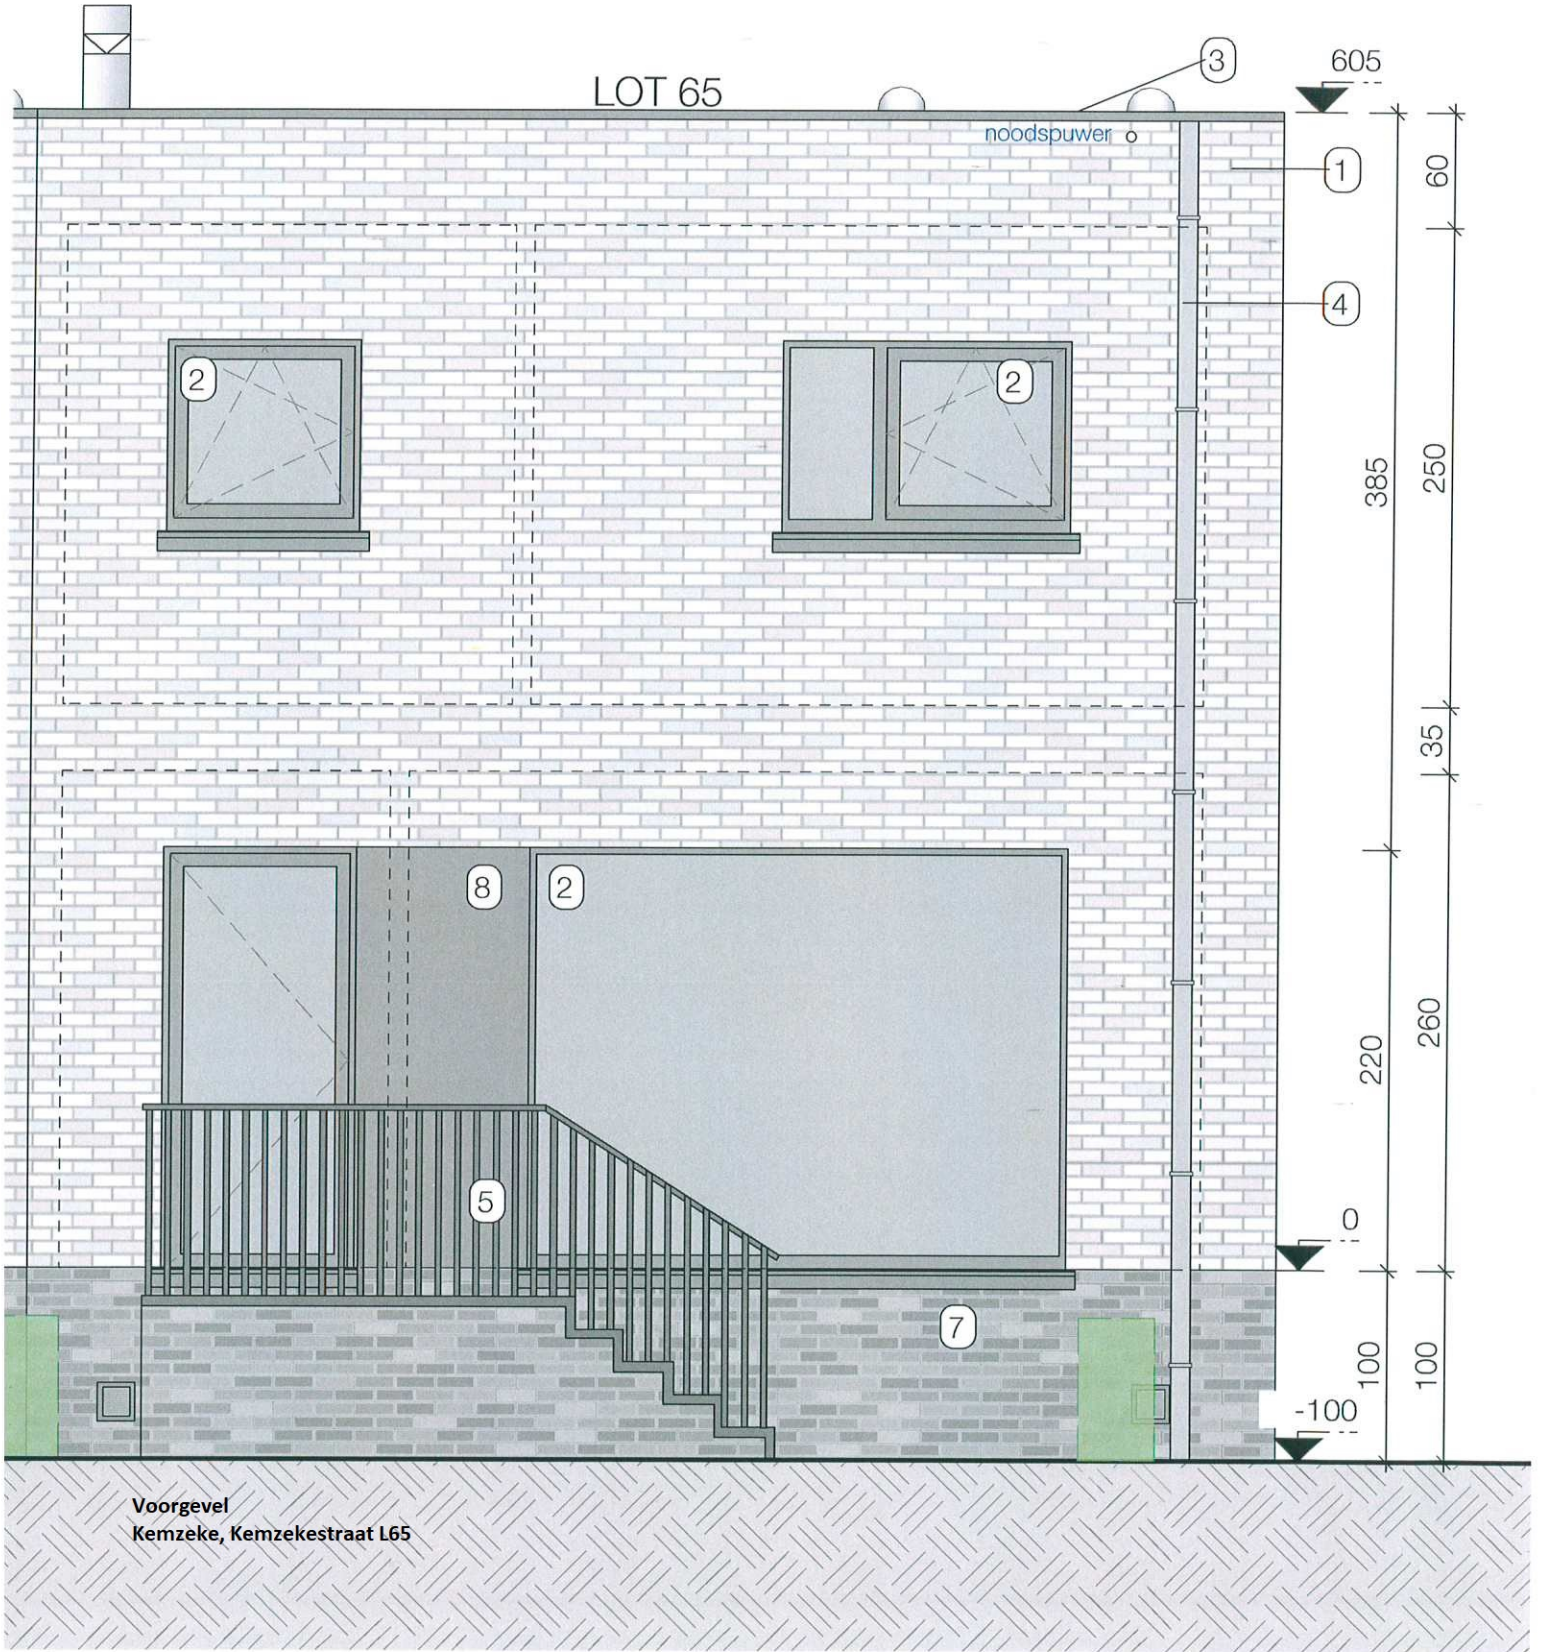

605

1

4

2

2

8

2

5

7

60

385

250

35

220

260


0

100

100

-100

Voorgevel
Kemzeke, Kemzekestraat L65

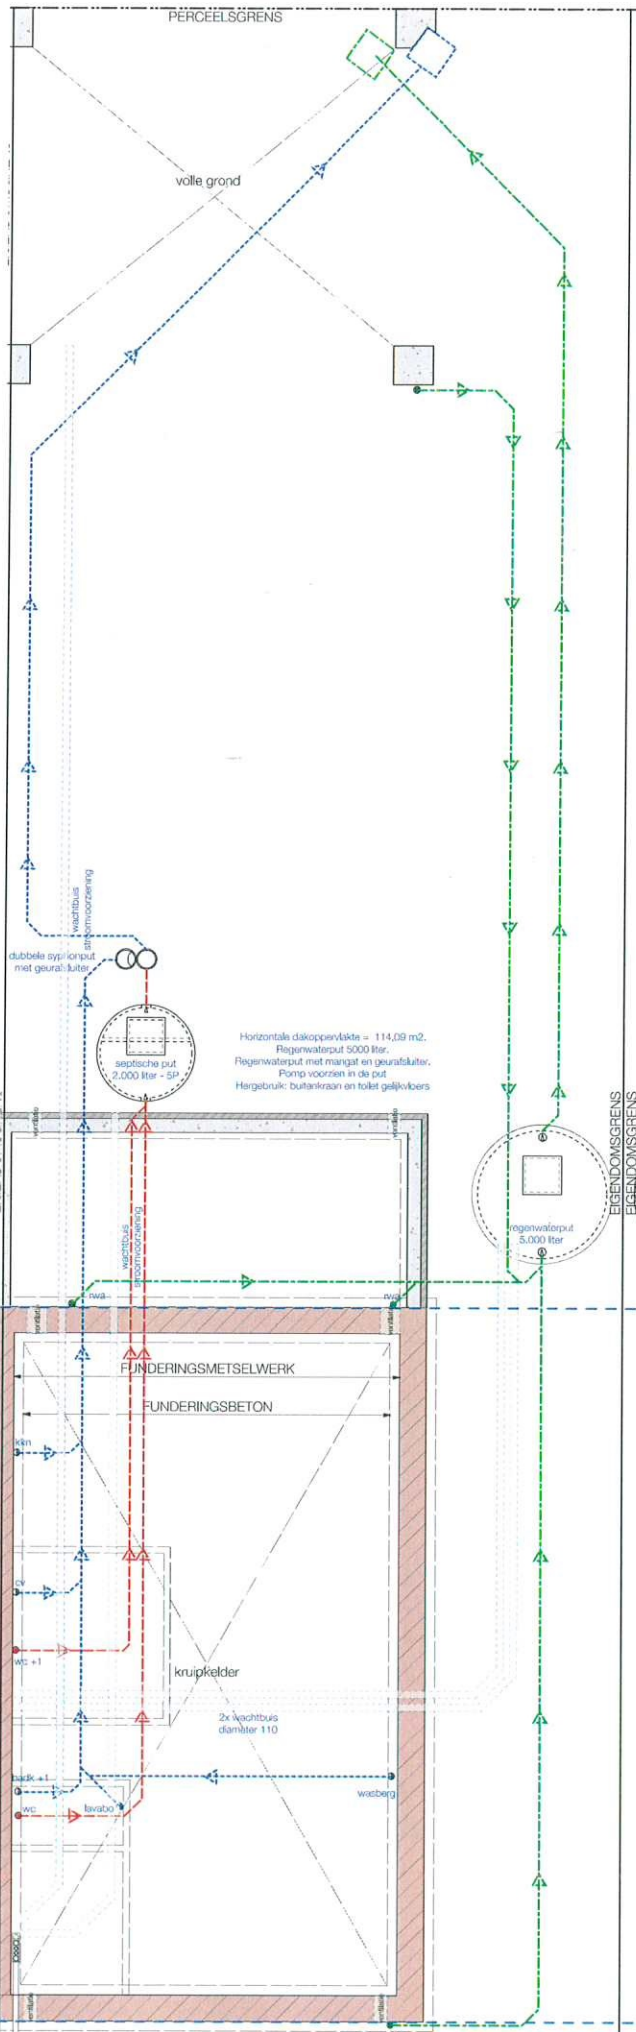

Horizontale dakoppervlakte = 114,09 m².
 Regenwaterput 5000 liter.
 Regenwaterput met mangat en geurafsluiter.
 Pomp voorzien in de put.
 Hergebruik: buitenkraan en toilet gelijkvloers.

Kemzeke, Kemzekestraat L65

Doorvoer nutsleidingen via geprefabriceerde "energiebocht".
 Alle doorvoeren volgens de voorschriften van de plaatselijke nutsmaatschappij.