



Vorgevel
Lede, Houtzagerijstraat L1

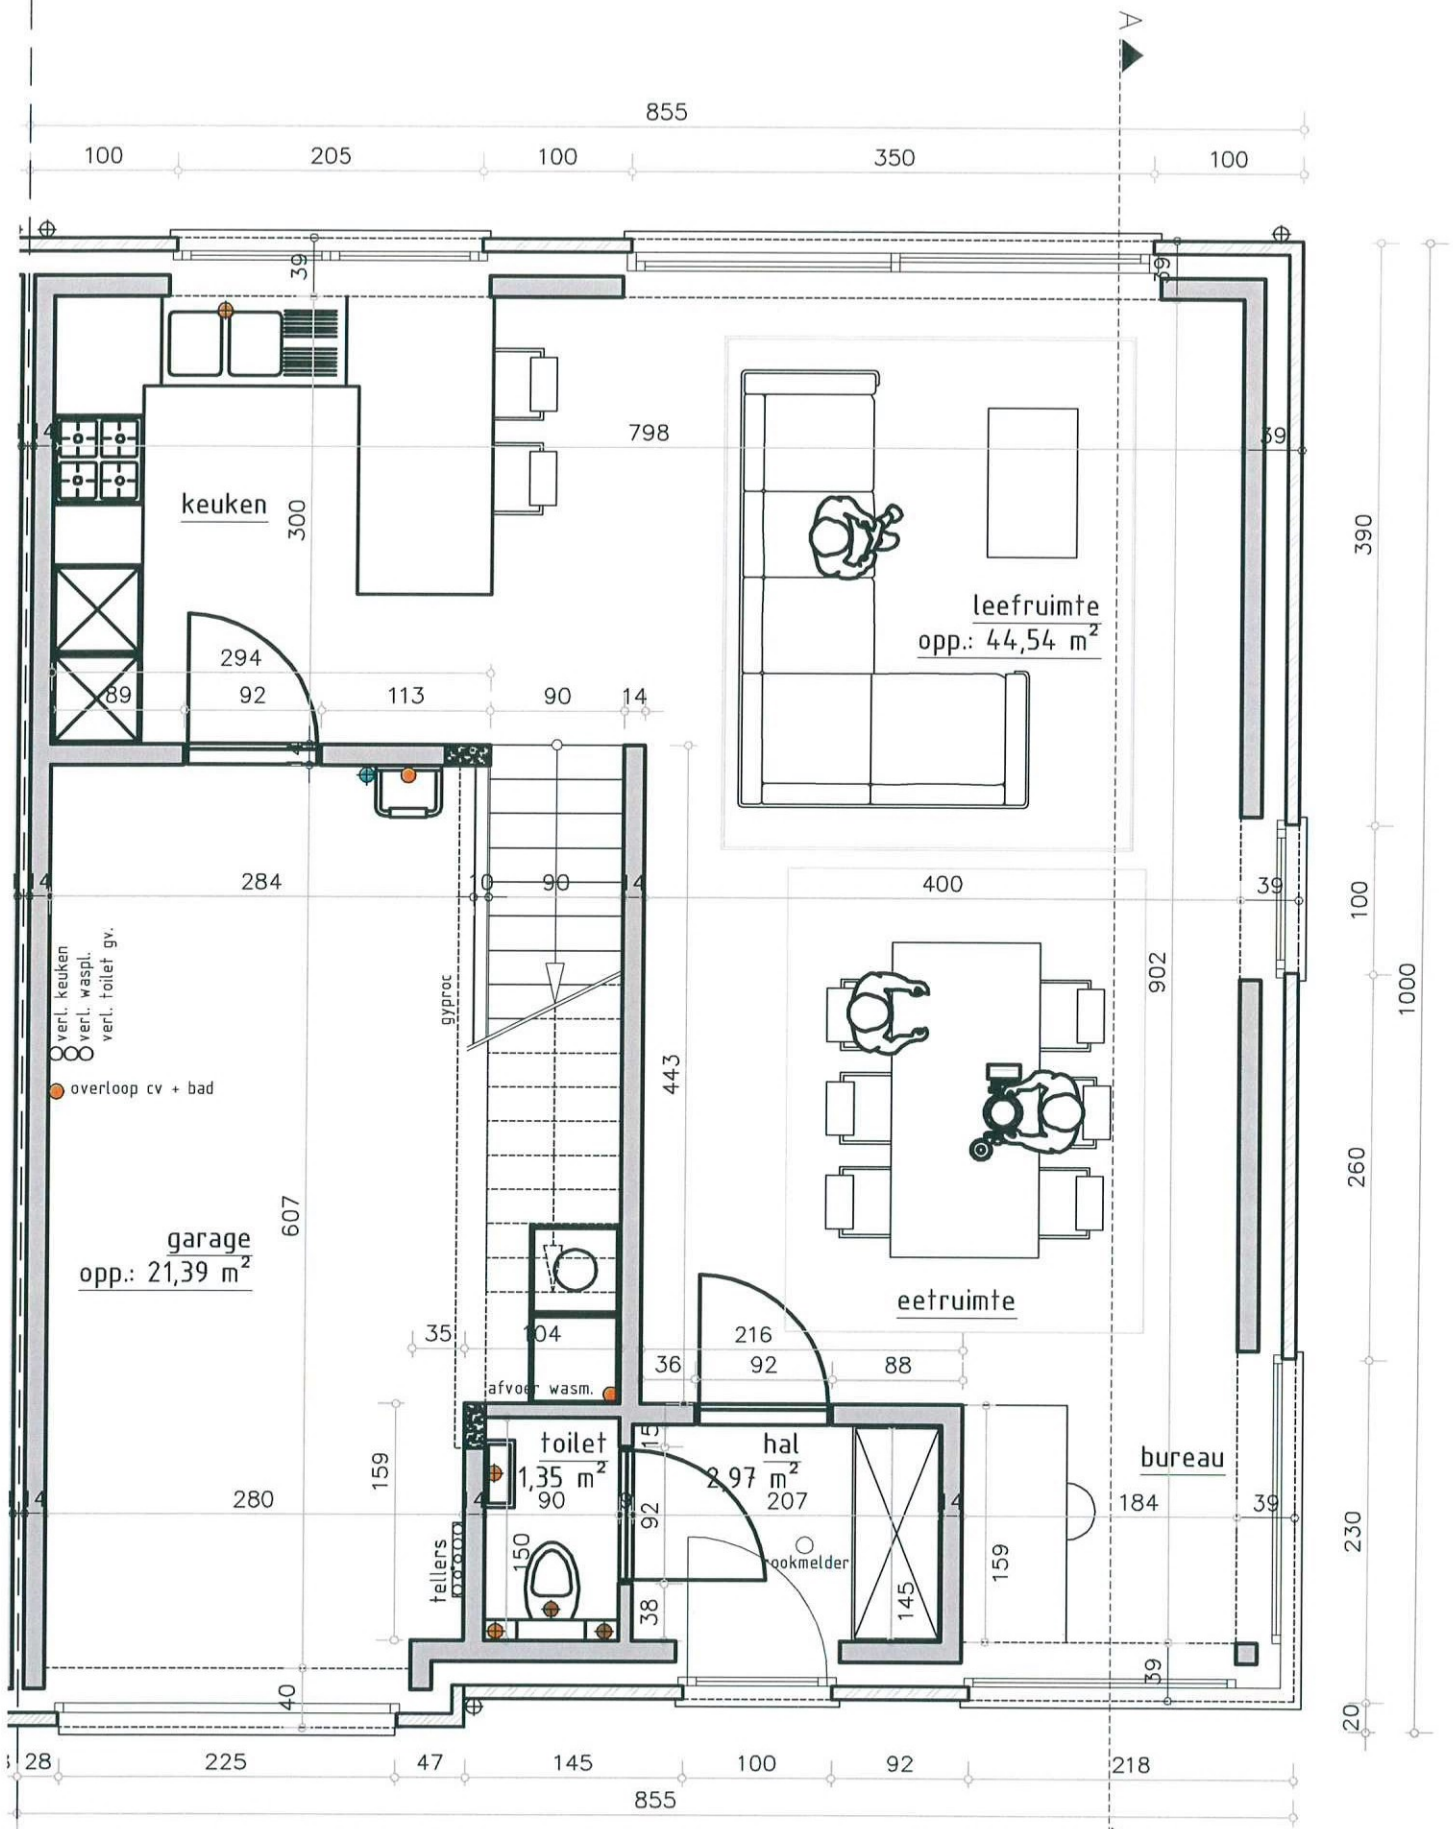


**Lede,
Houtzagerijstraat L1**

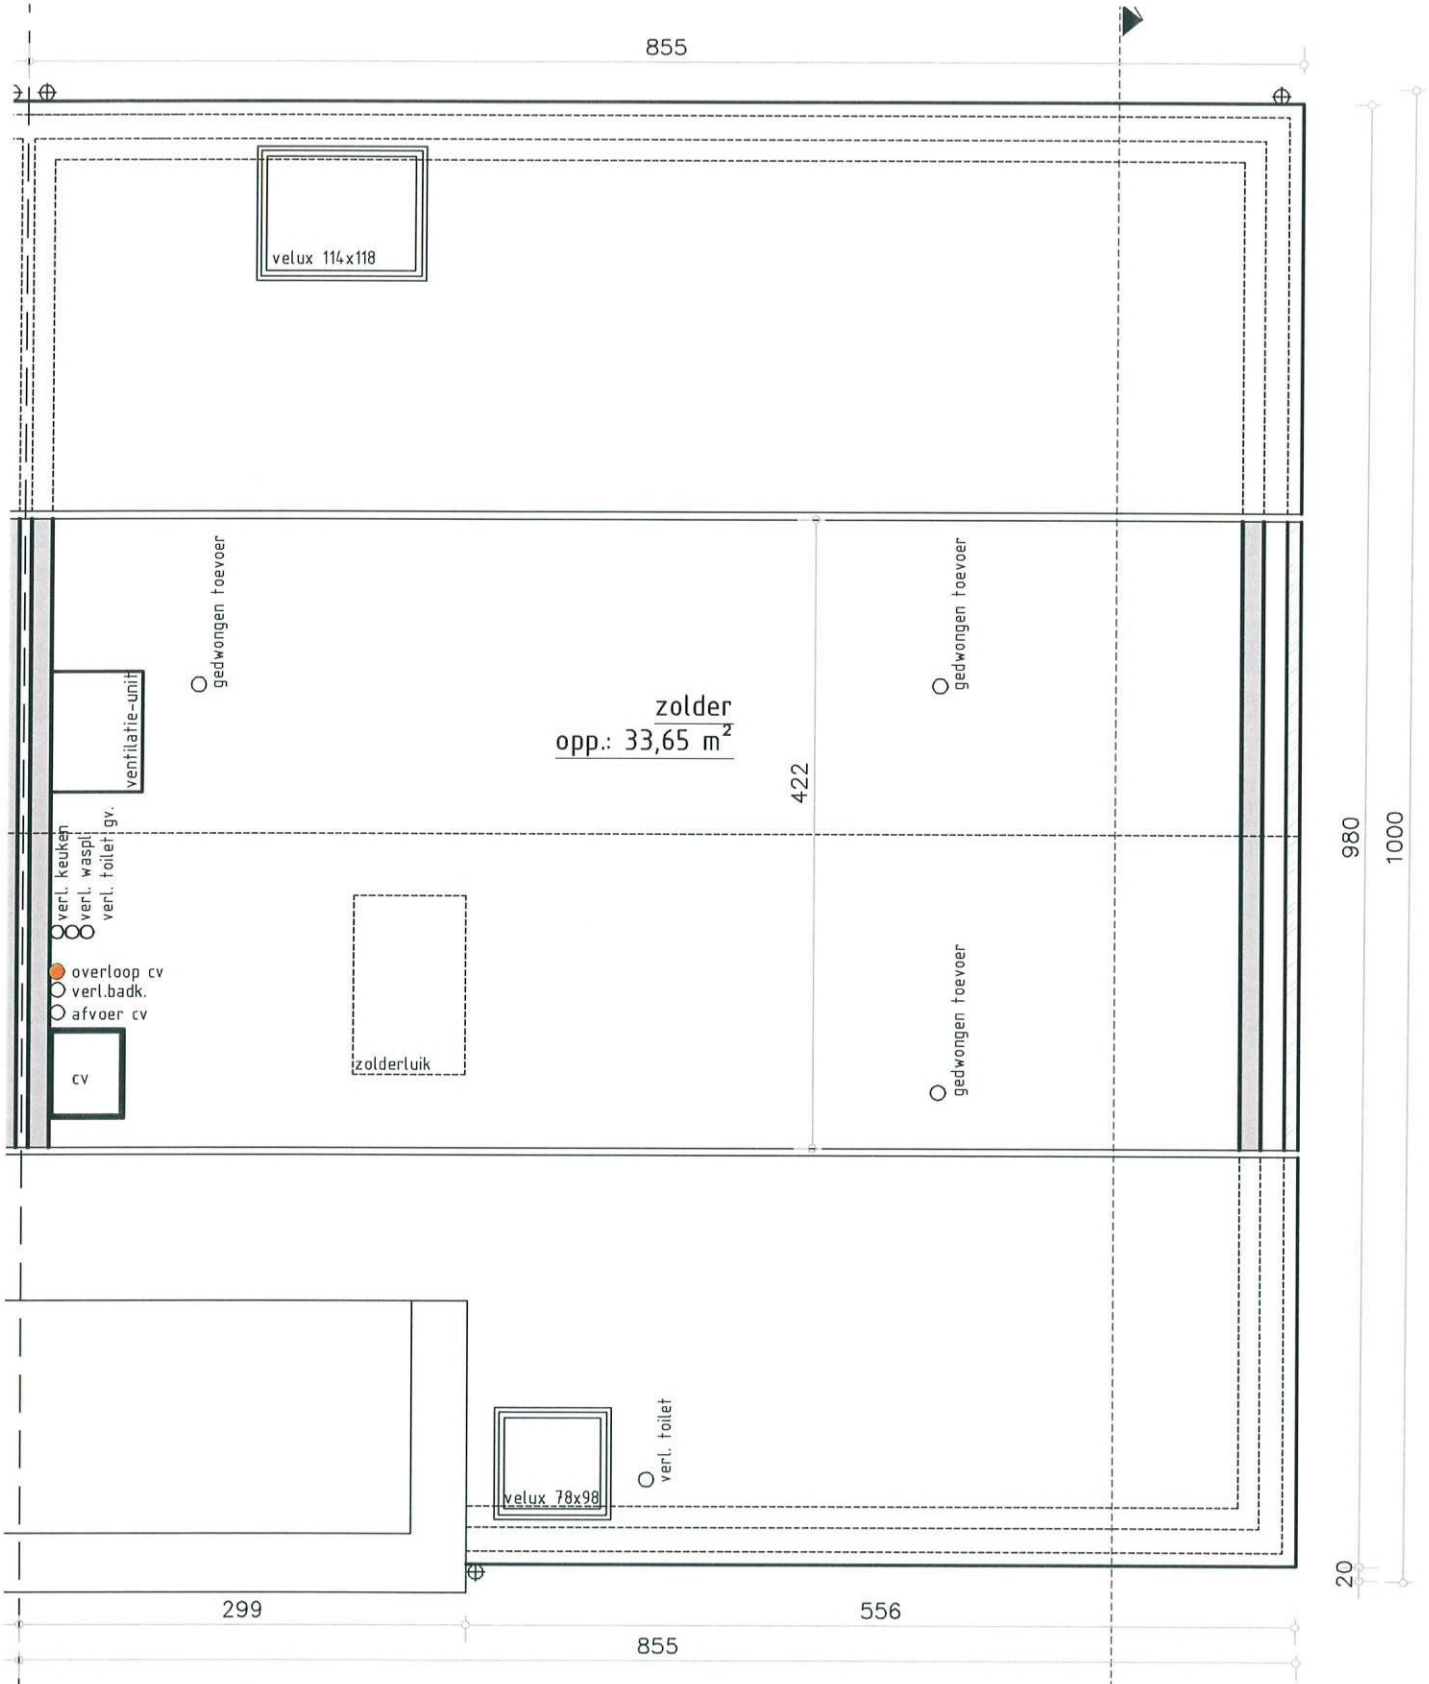


Lede, Houtzagerijstraat L1

B

Zijgevel rechts L1
Lede, Houtzagerijstraat

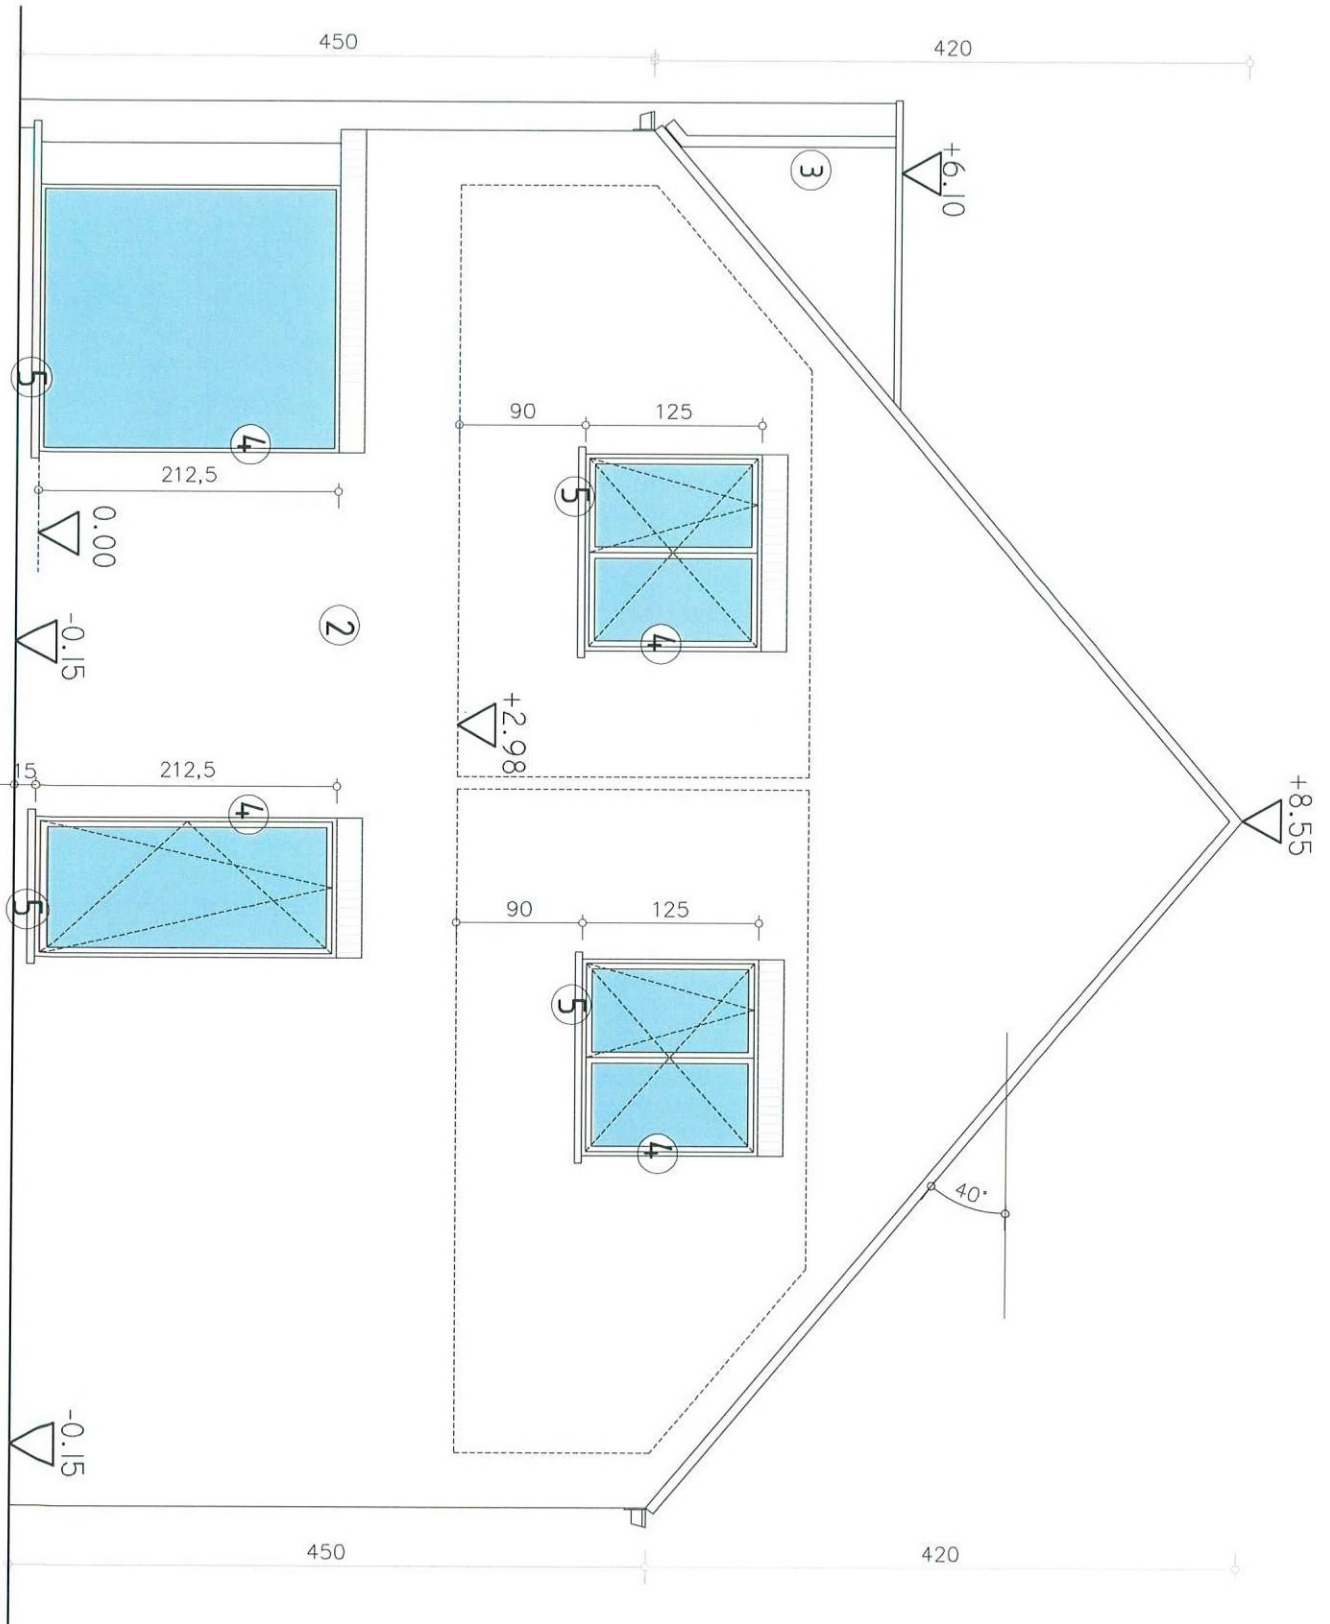

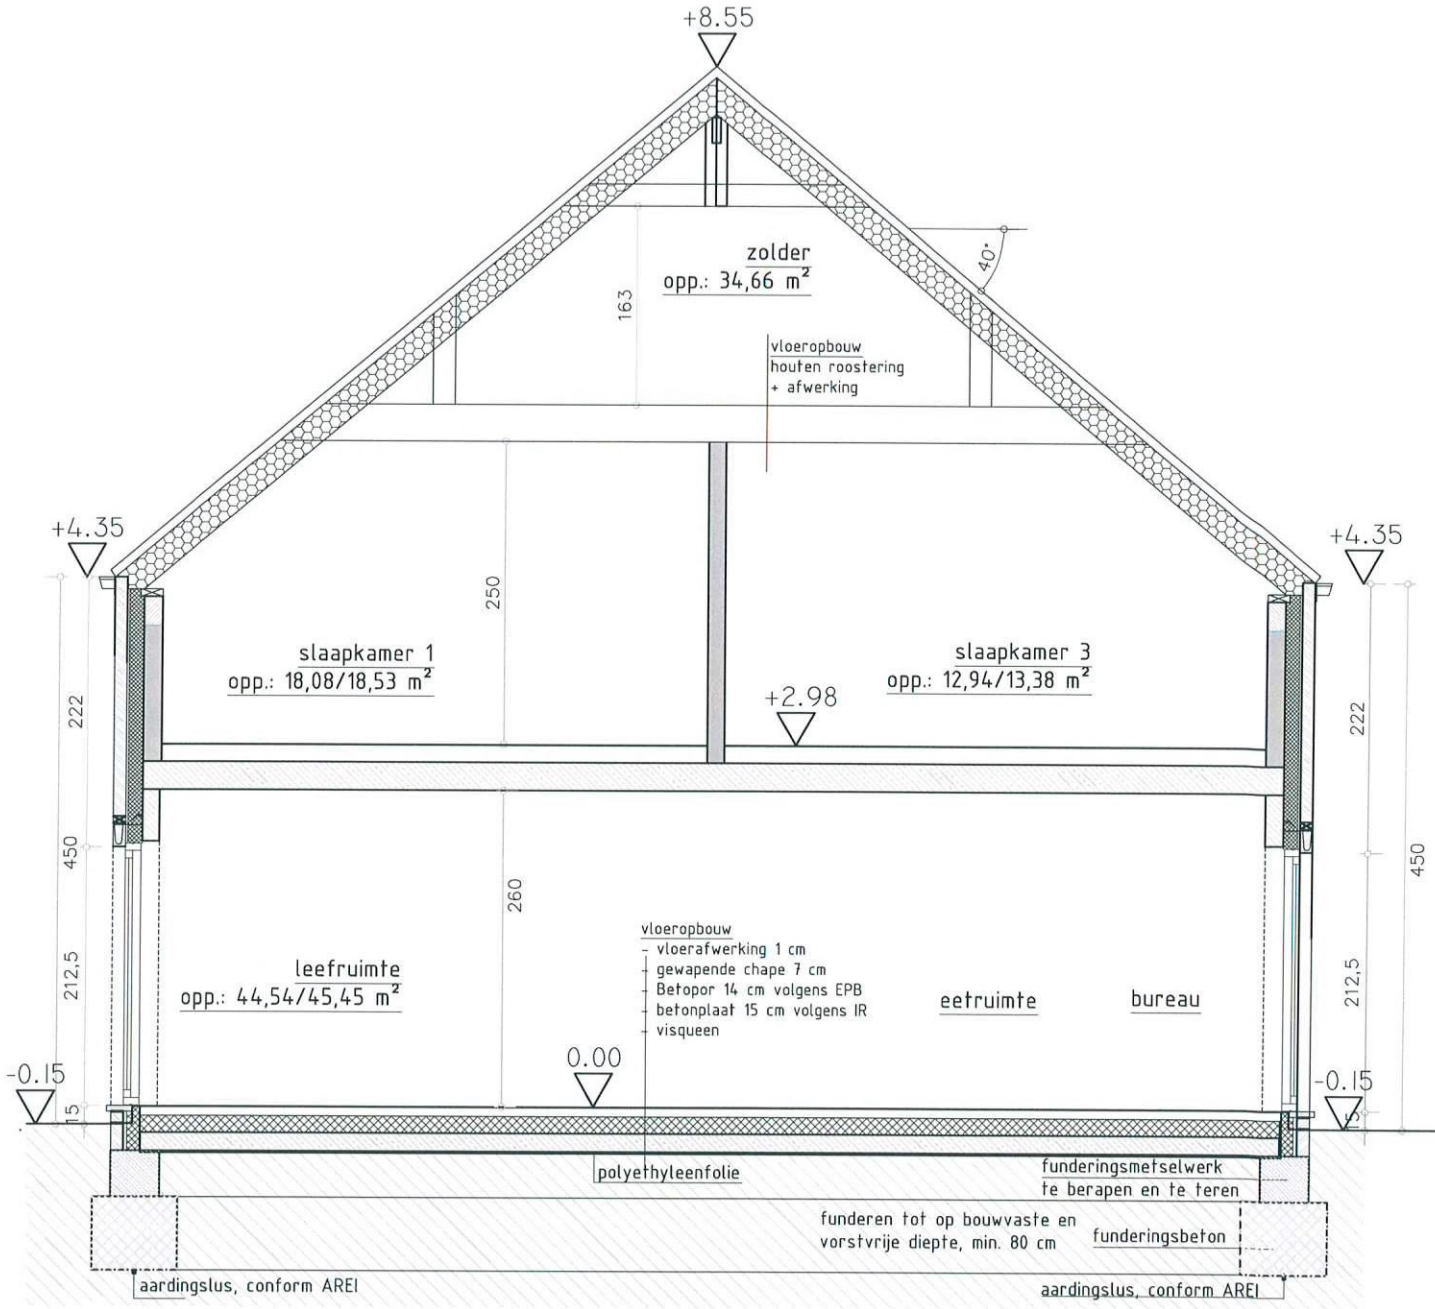

Snede AB L1
Lede, Houtzagerijstraat



referentiepeil 0.00

855

+8.55



1

+4.35

velux 114x118

2


450

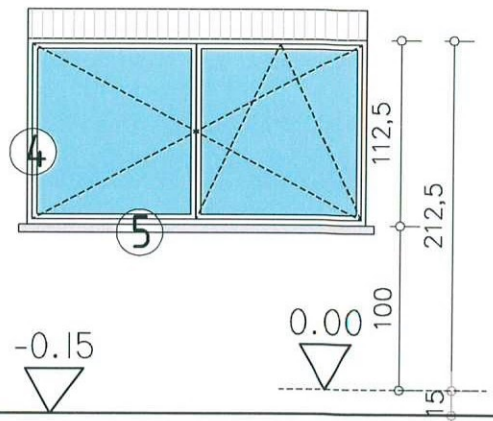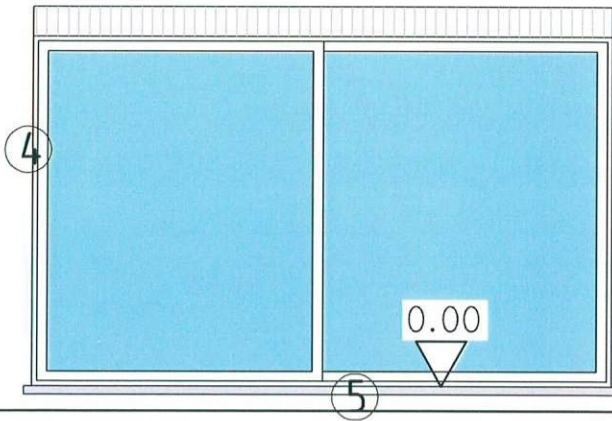

Lede,
Houtzagerijstraat L1



referentiepeil 0.00

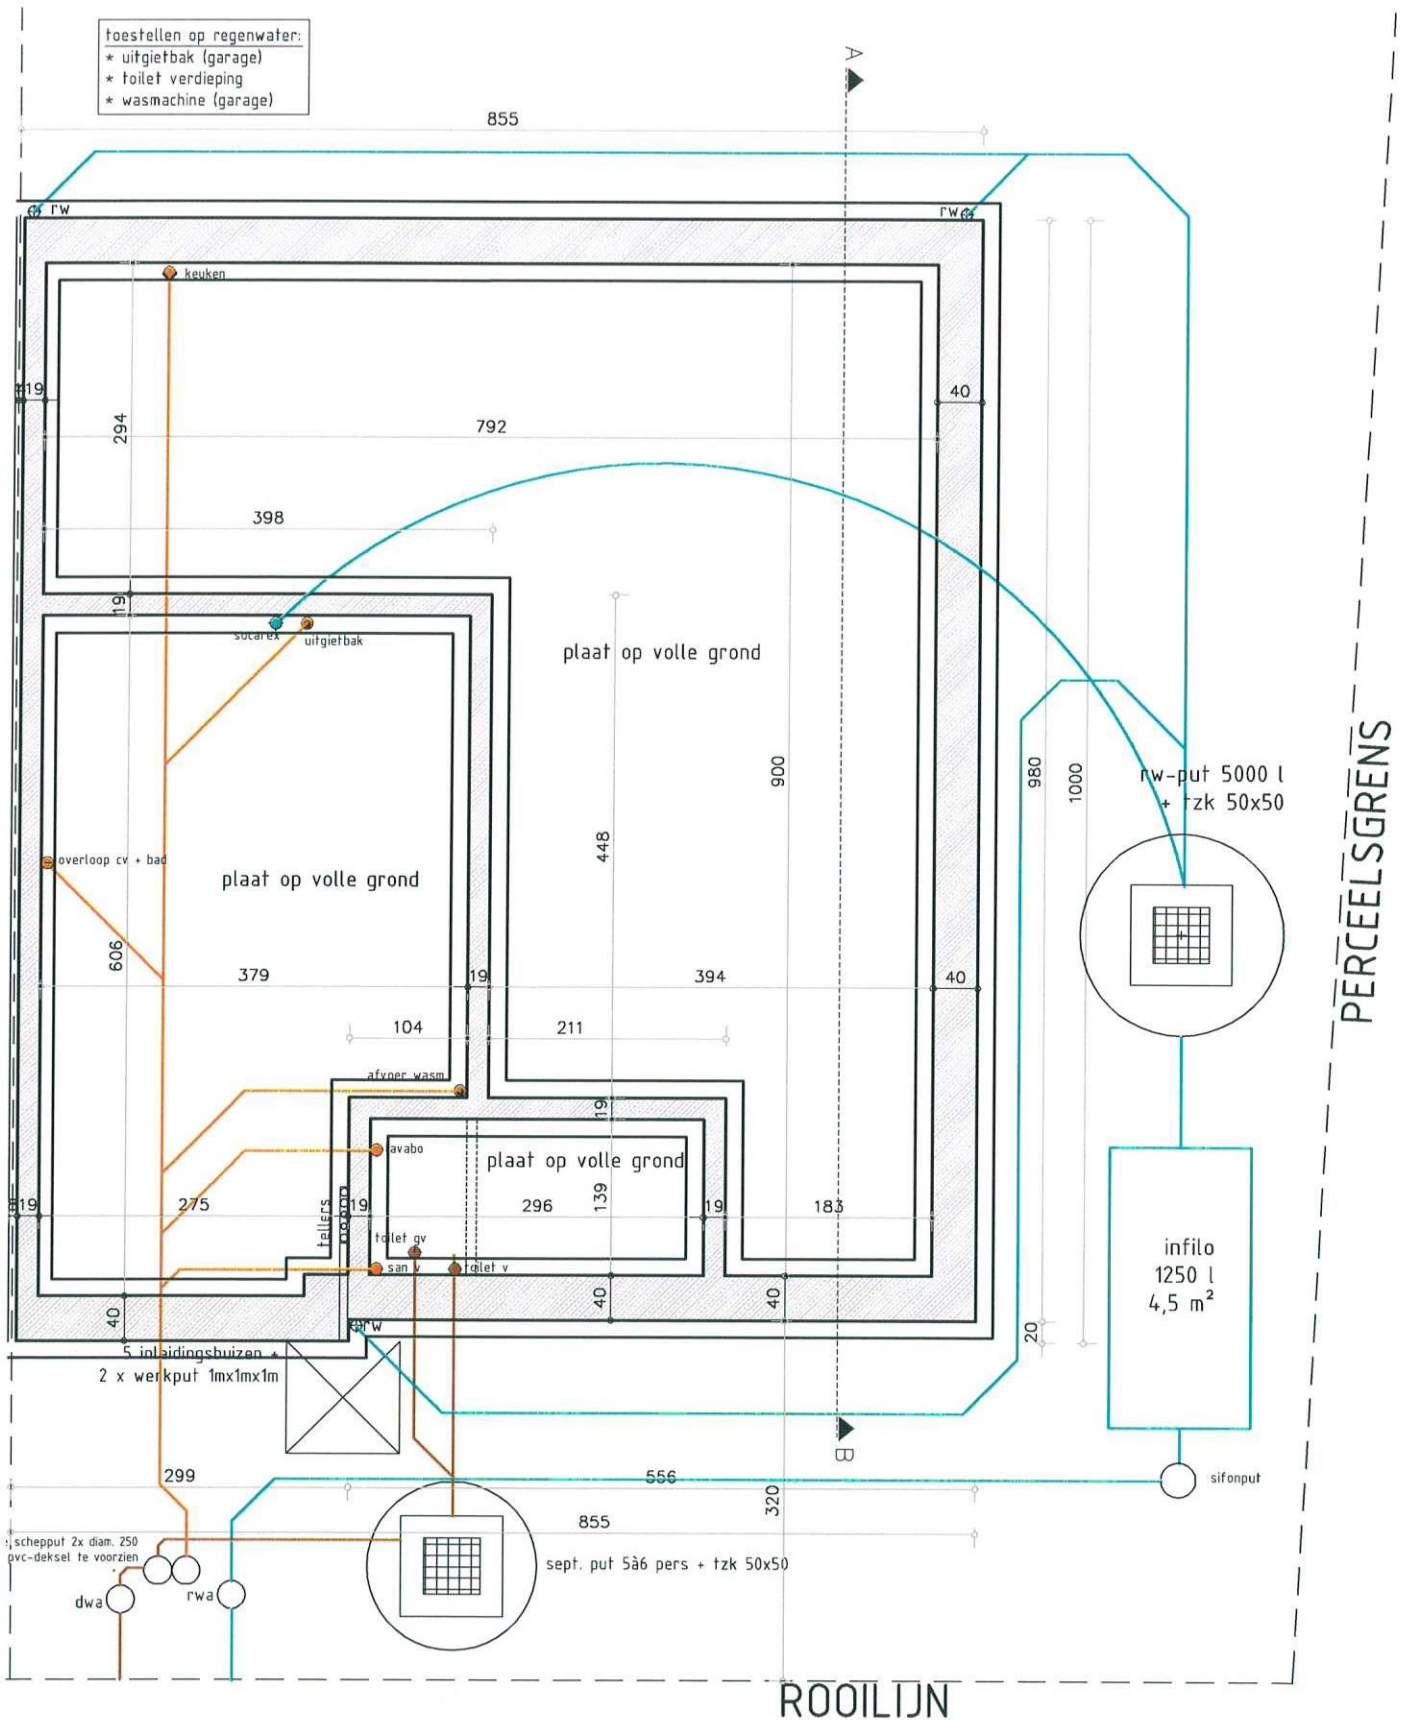

Lede,
Houtzagerijstraat L1

waterdoorlatende verharding: 43,96 m²
 dakoppervlakte woning: 84,83 m²

- * alle sleuven zijn min. 50 cm breed
- * alle rioleringsbuizen zijn min. diam. 110
- * funderen tot op bouwvaste en vorstvrije diepte, min. 80 cm diep
- * aardingslus, conform AREI

