



SCHAAL : 1/50

BA_lot 1_G_N_1_voorgevel

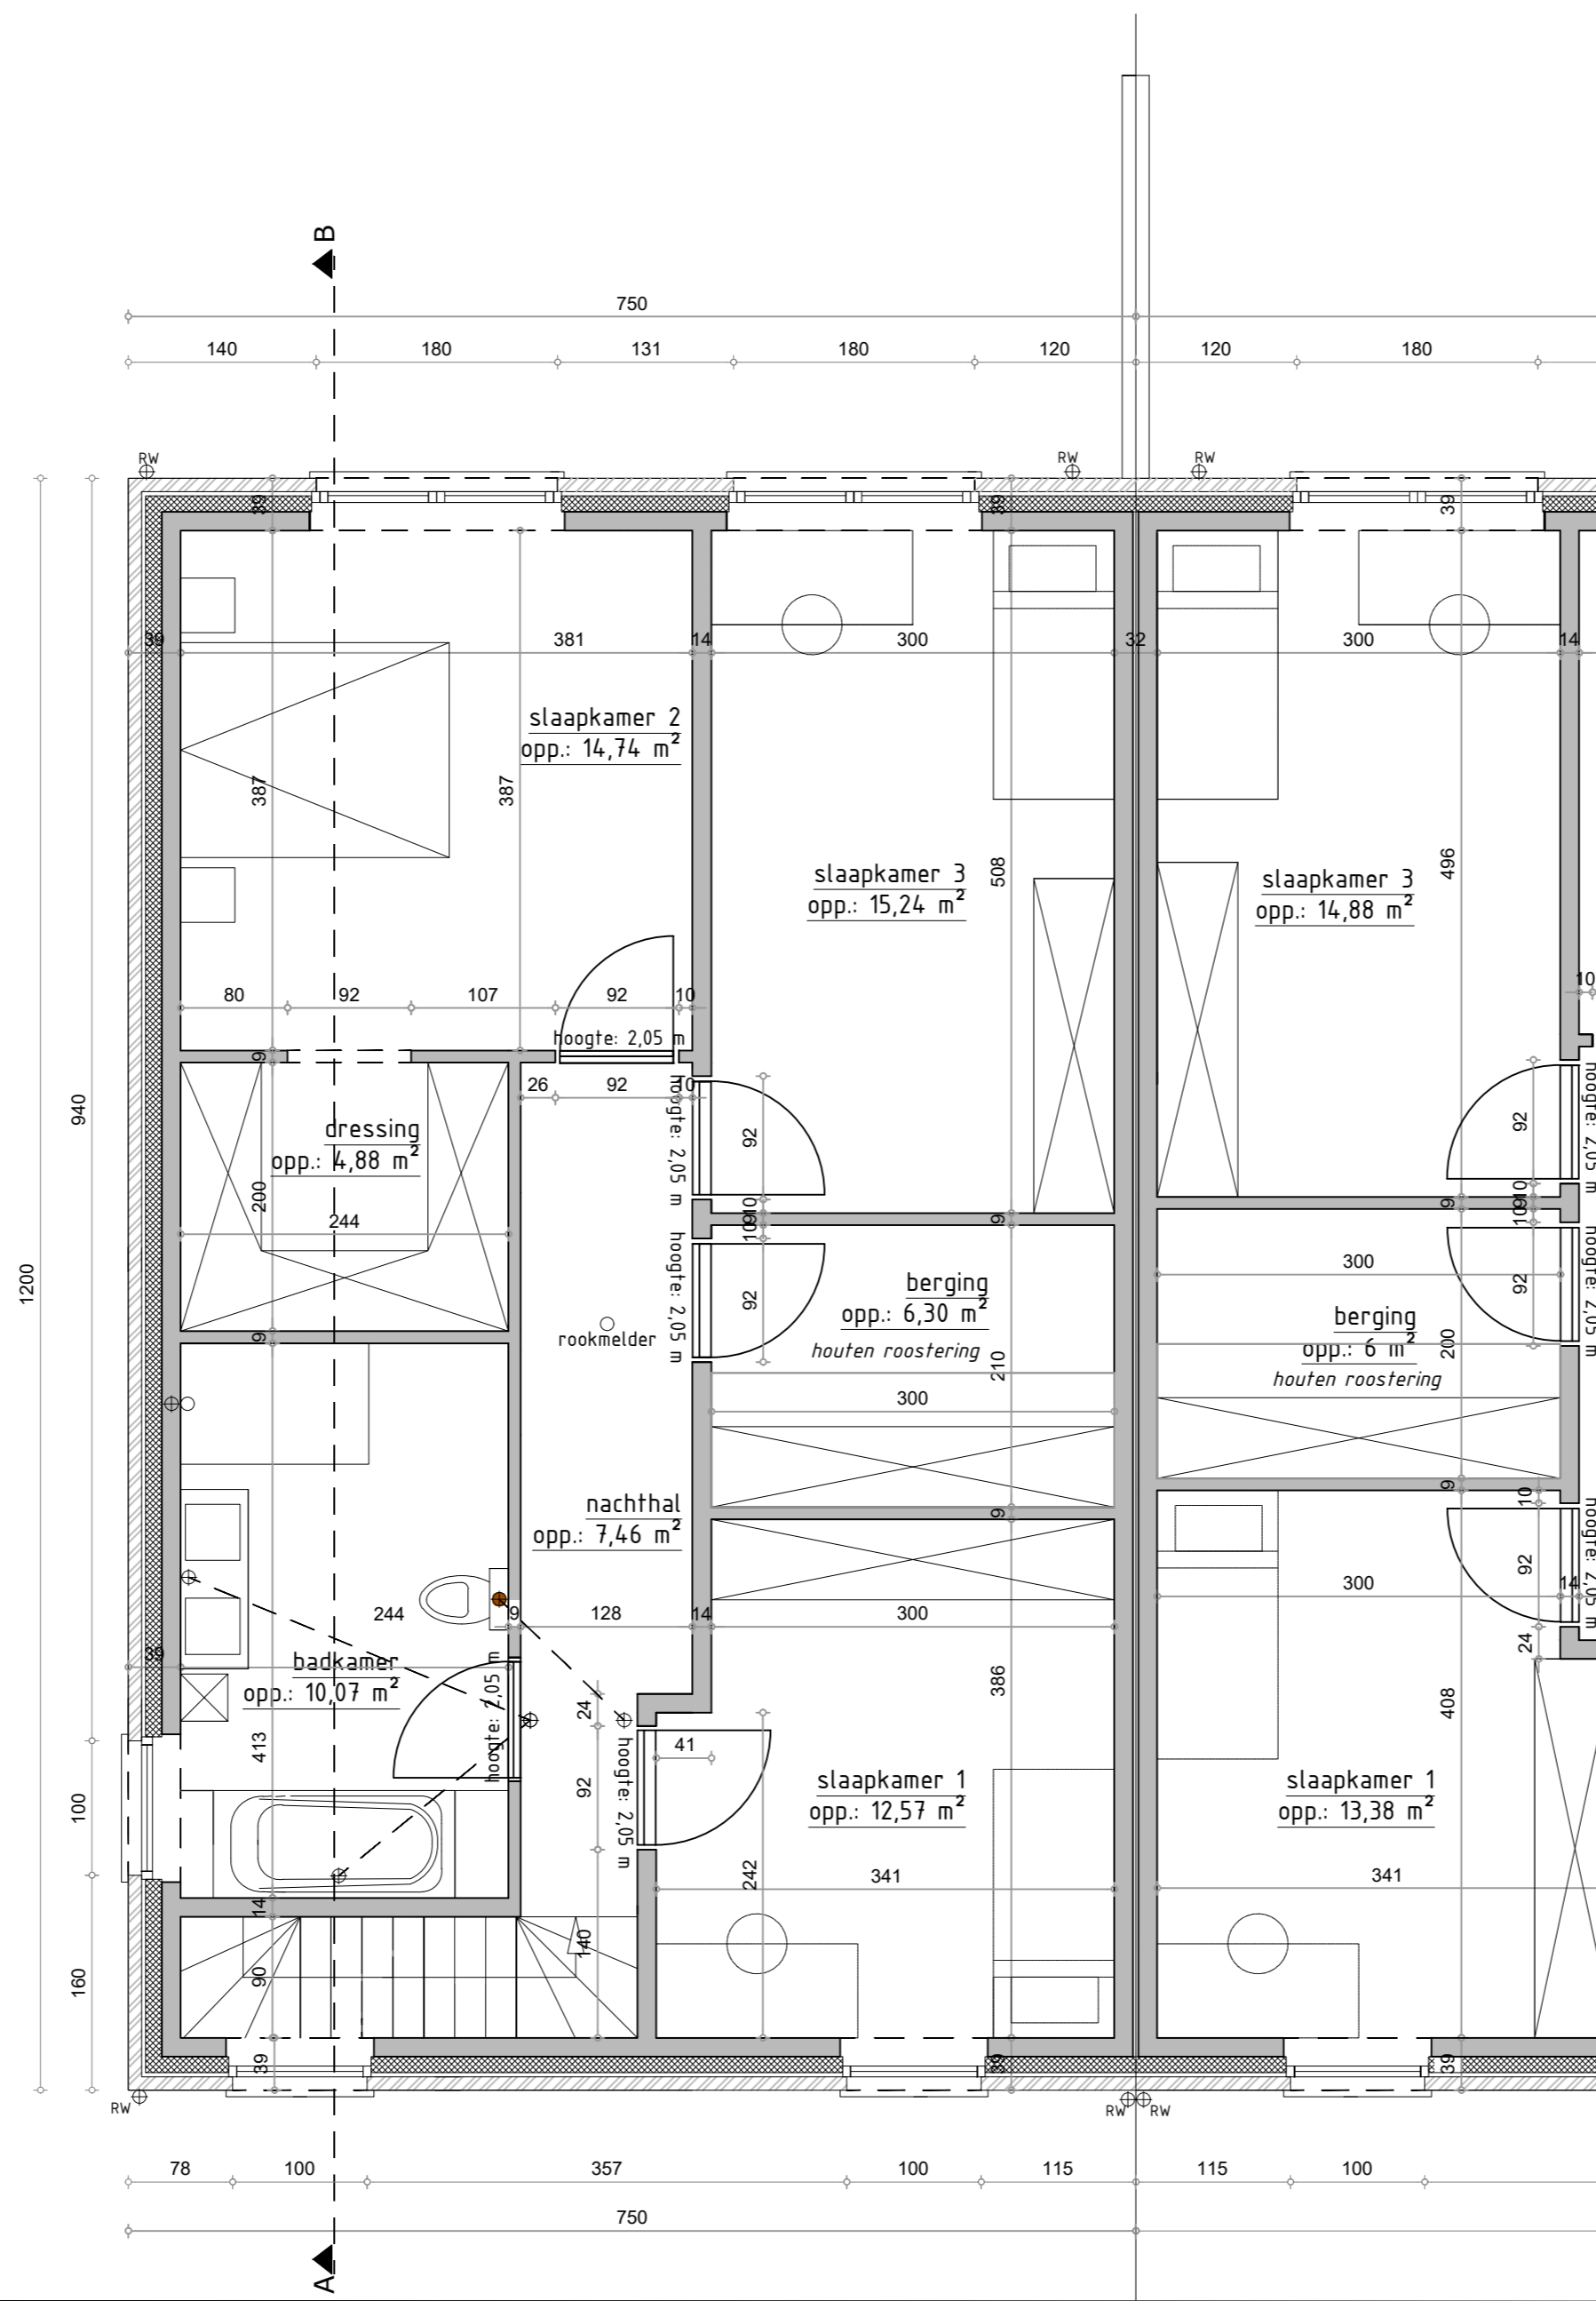


SCHAAL : 1/50

BA_lot 1_P_N_3_verdieping

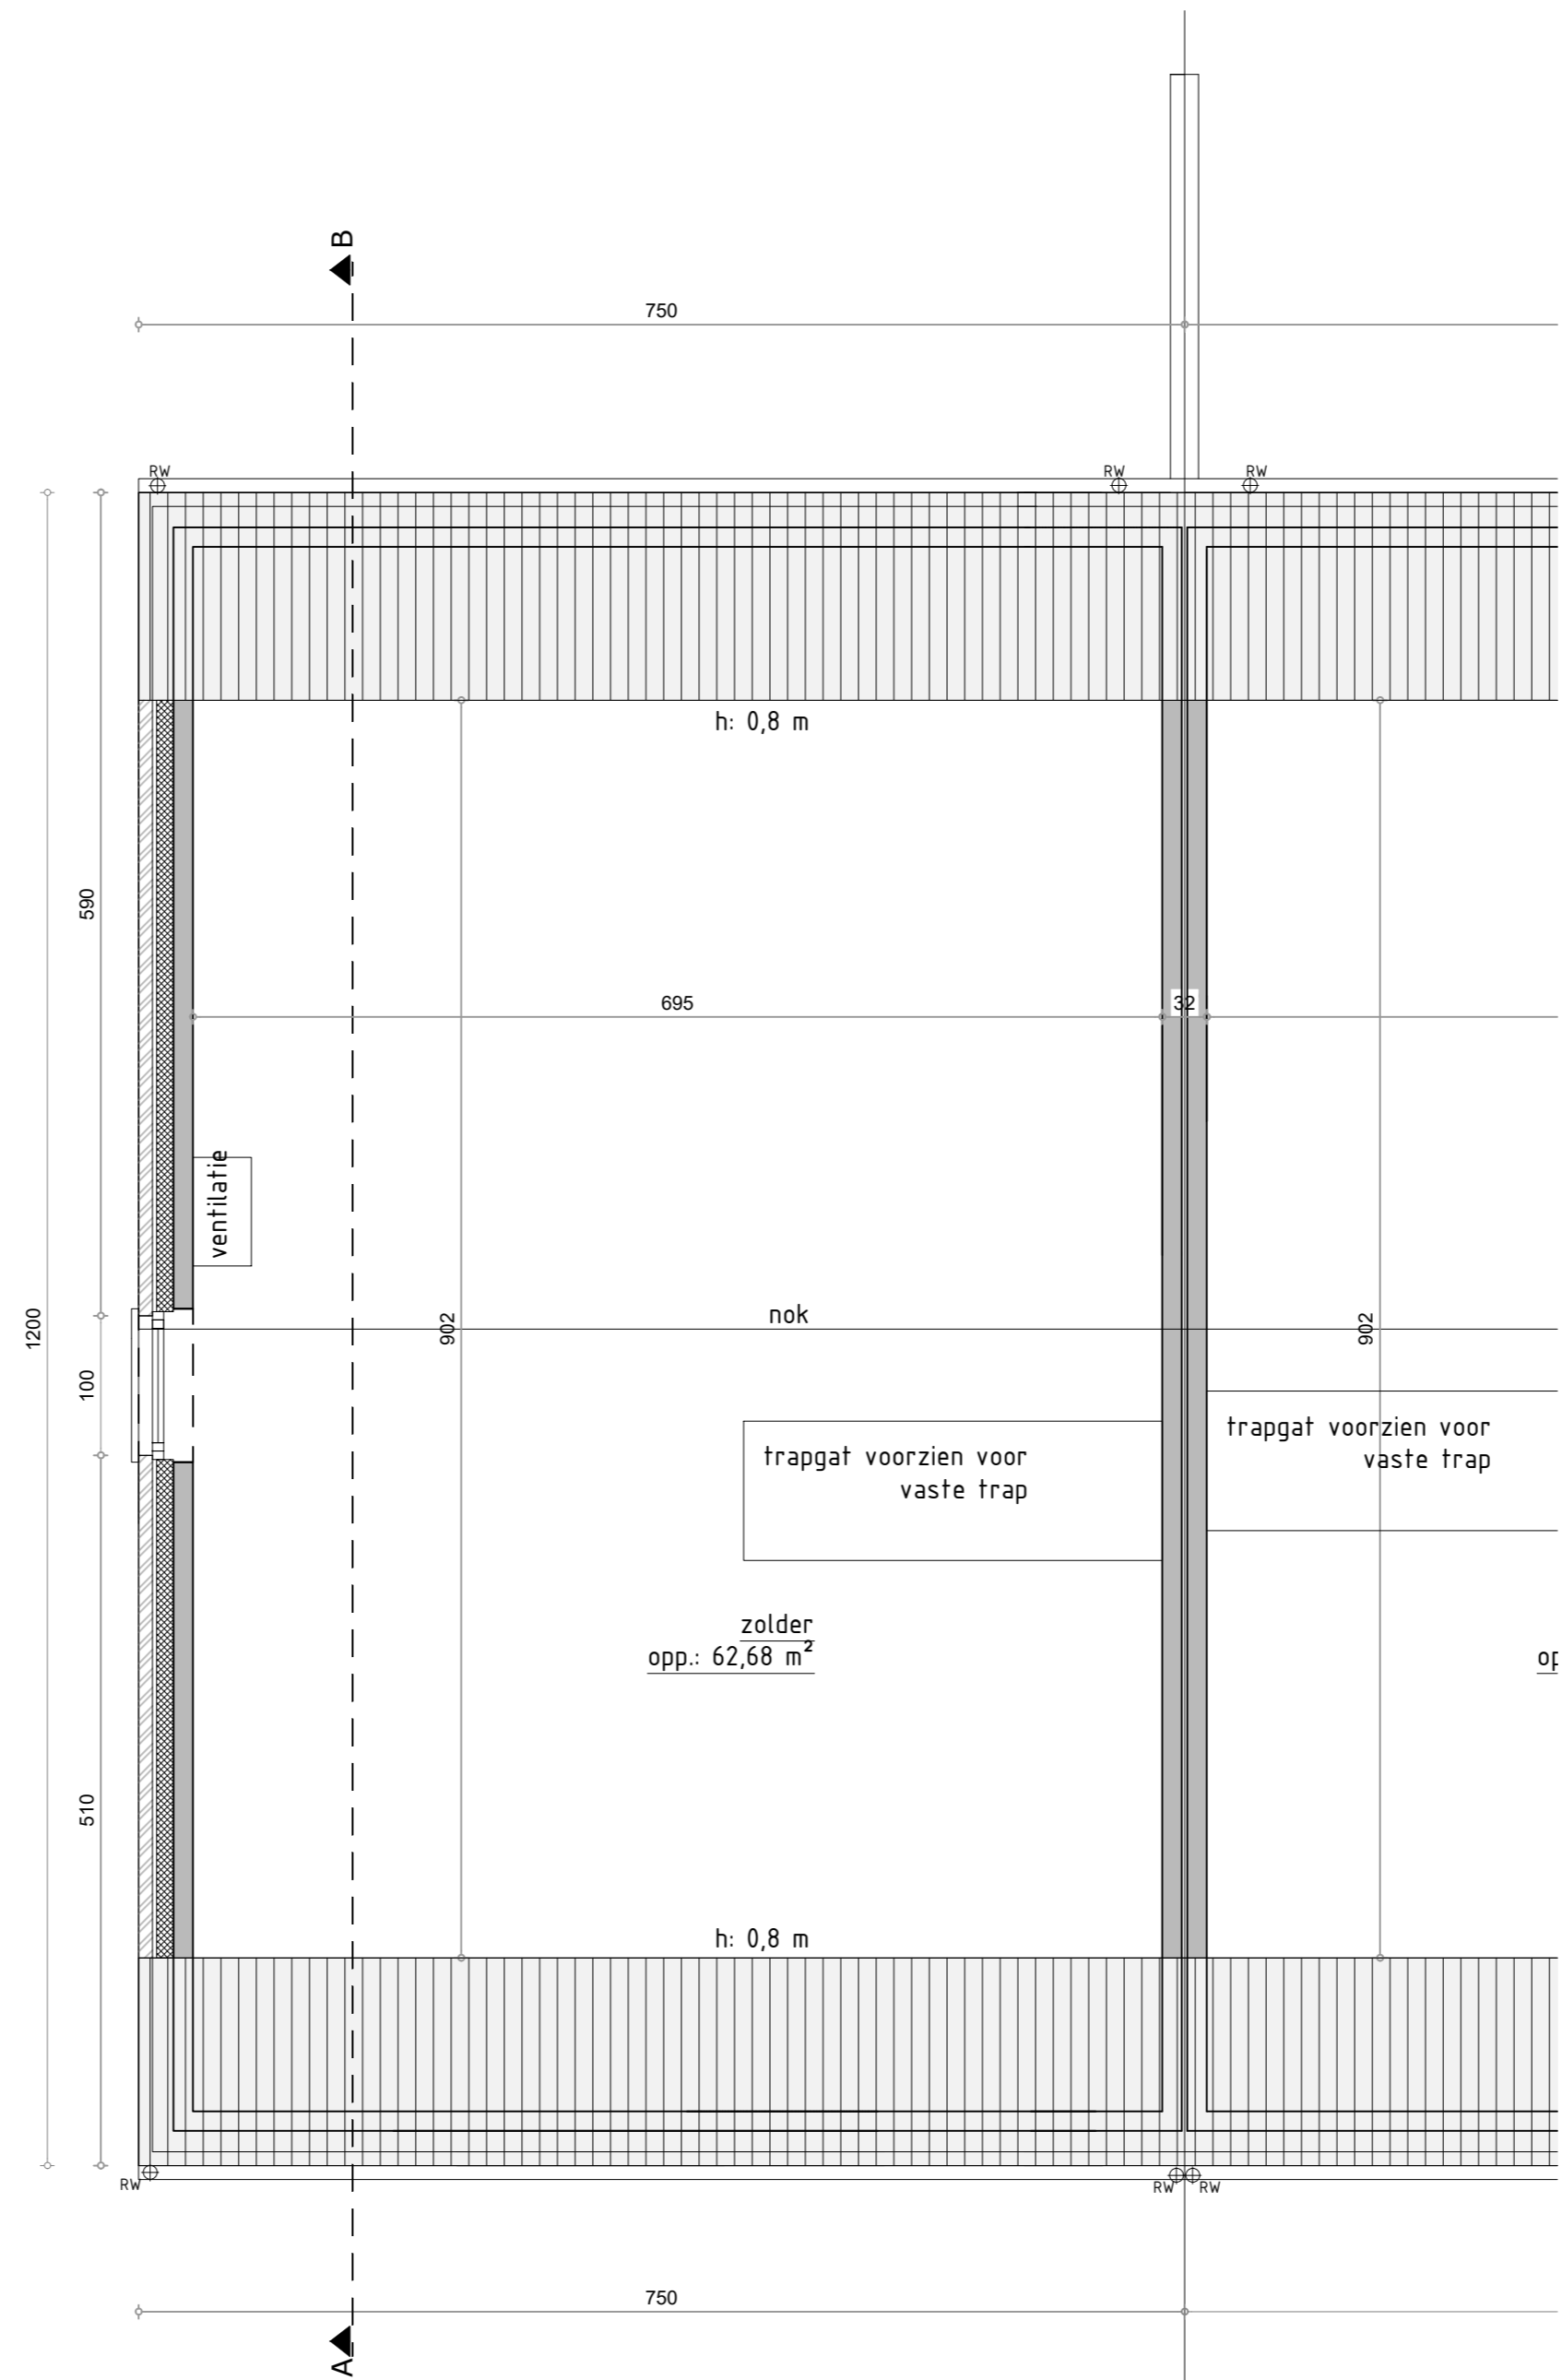


SCHAAL : 1/50

BA_lot 1_P_N_4_zolder

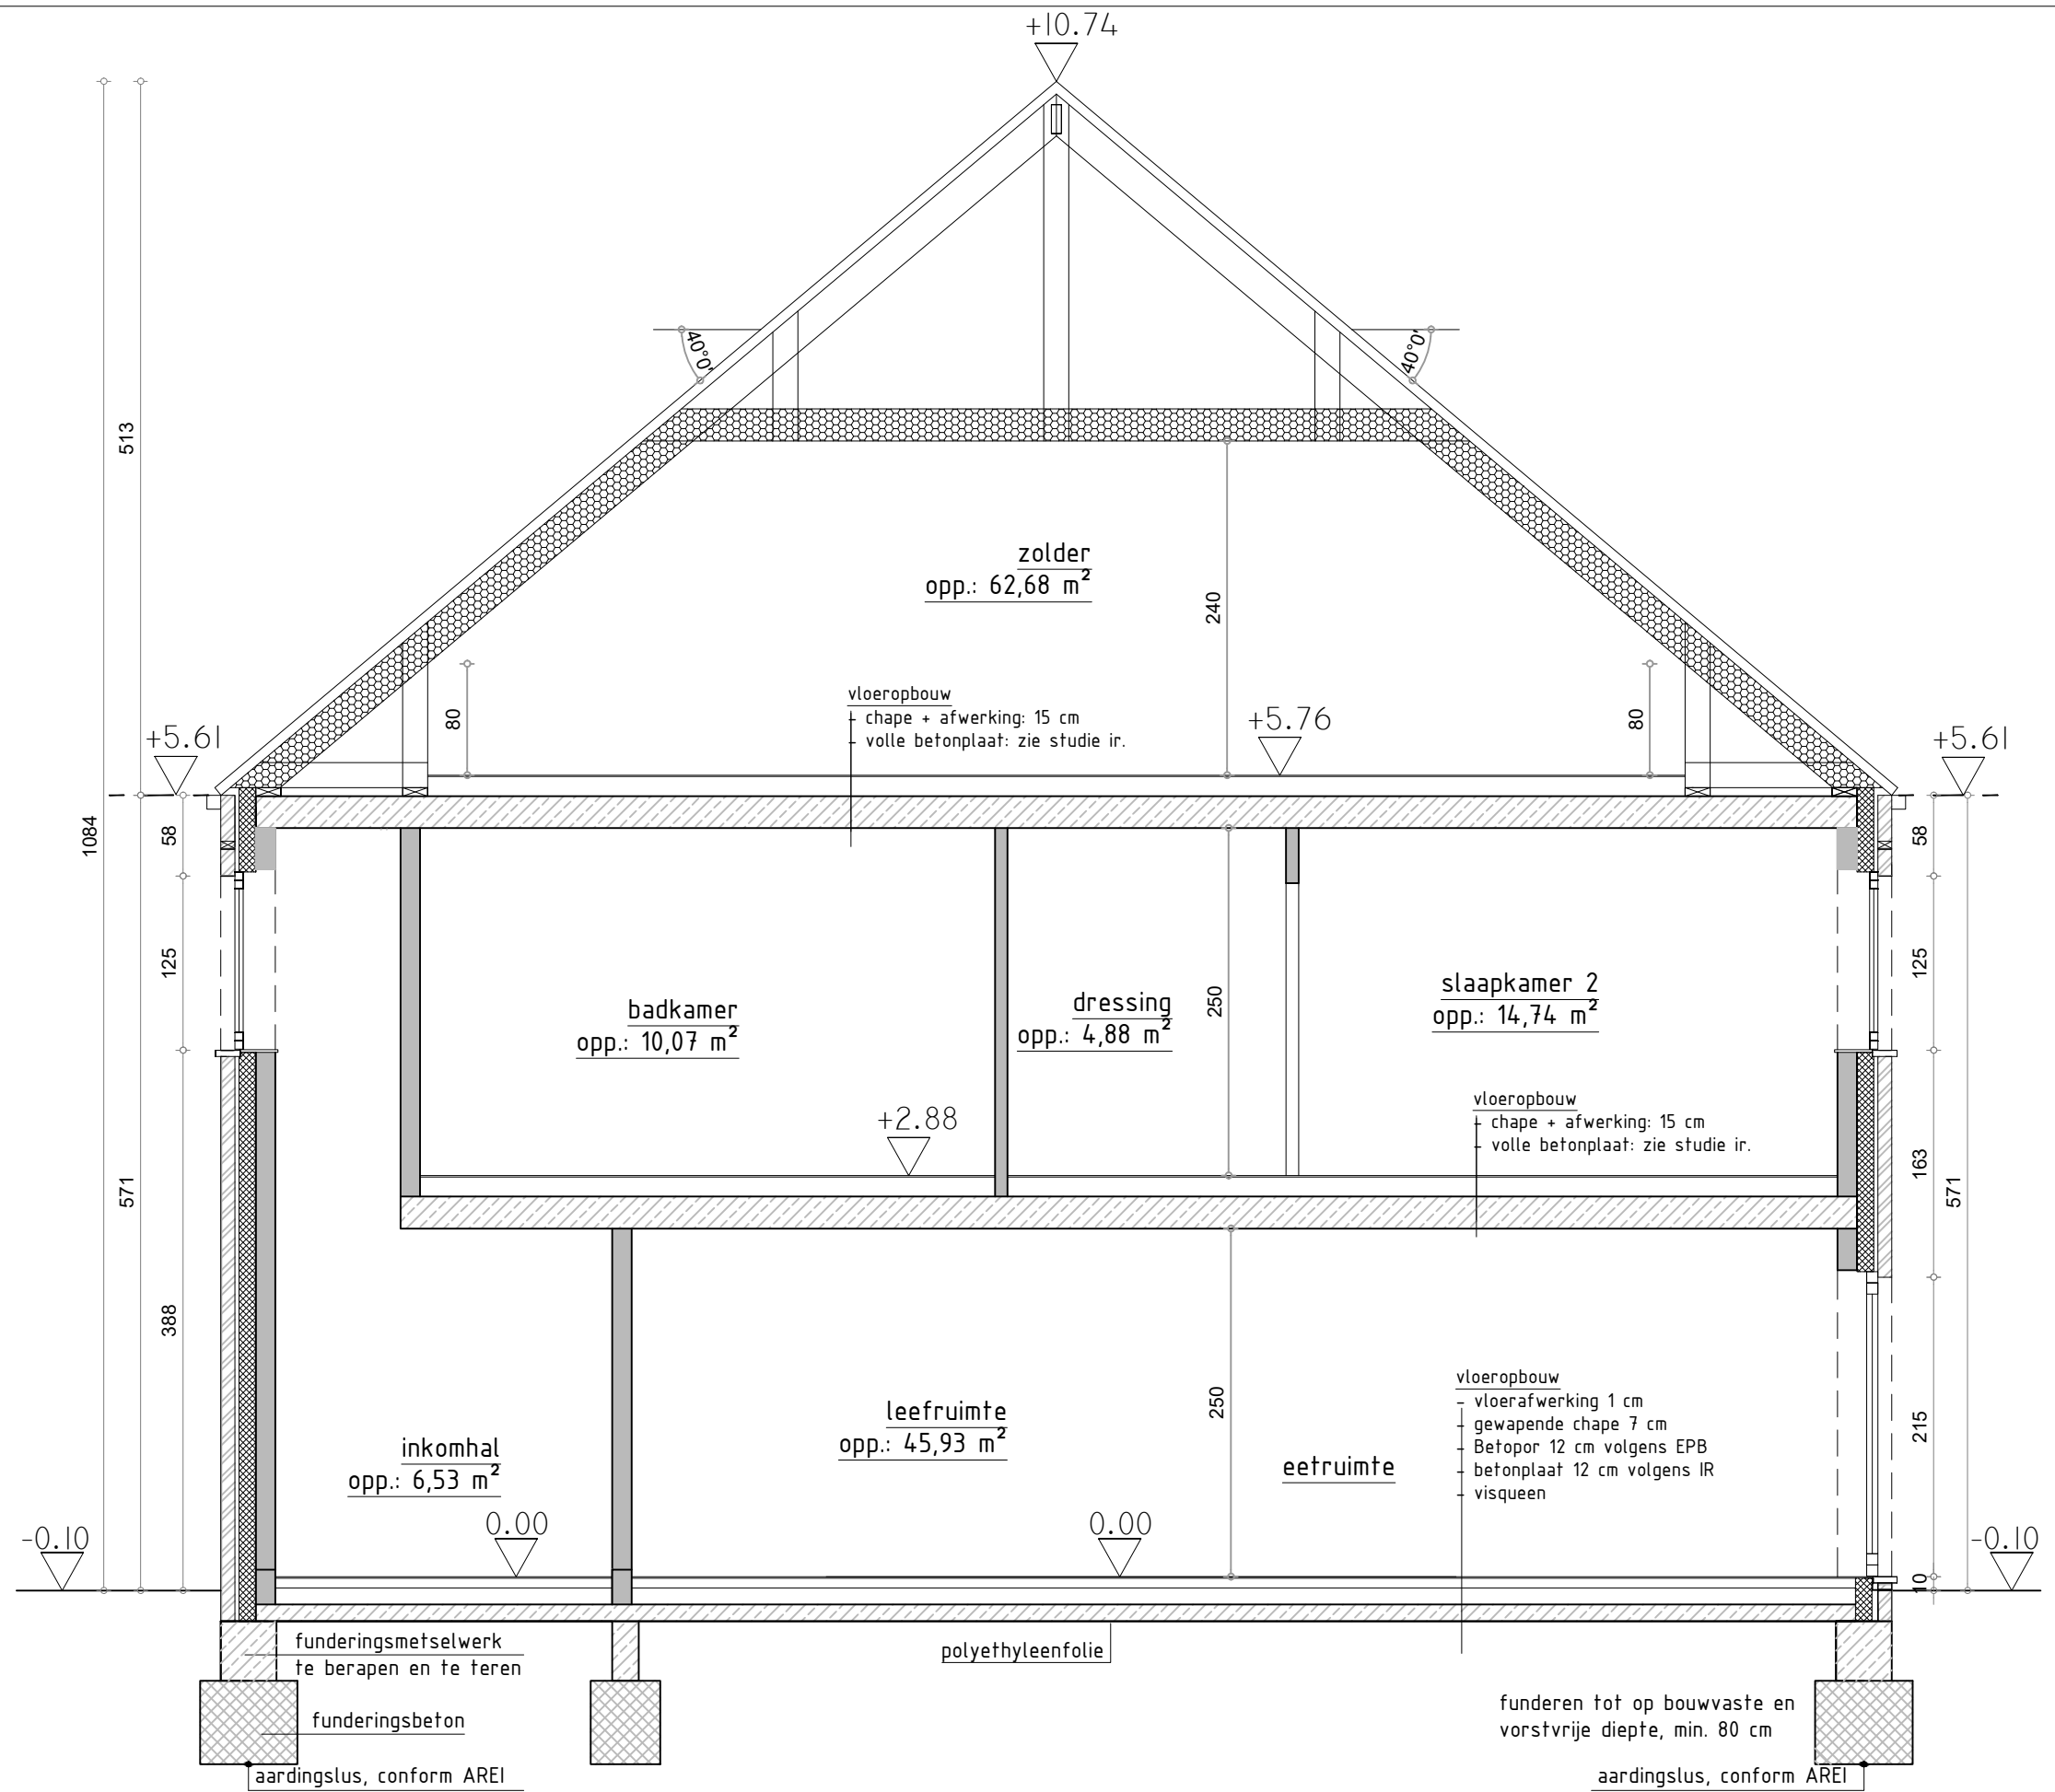


SCHAAL : 1/50

BA_lot 1_S_N

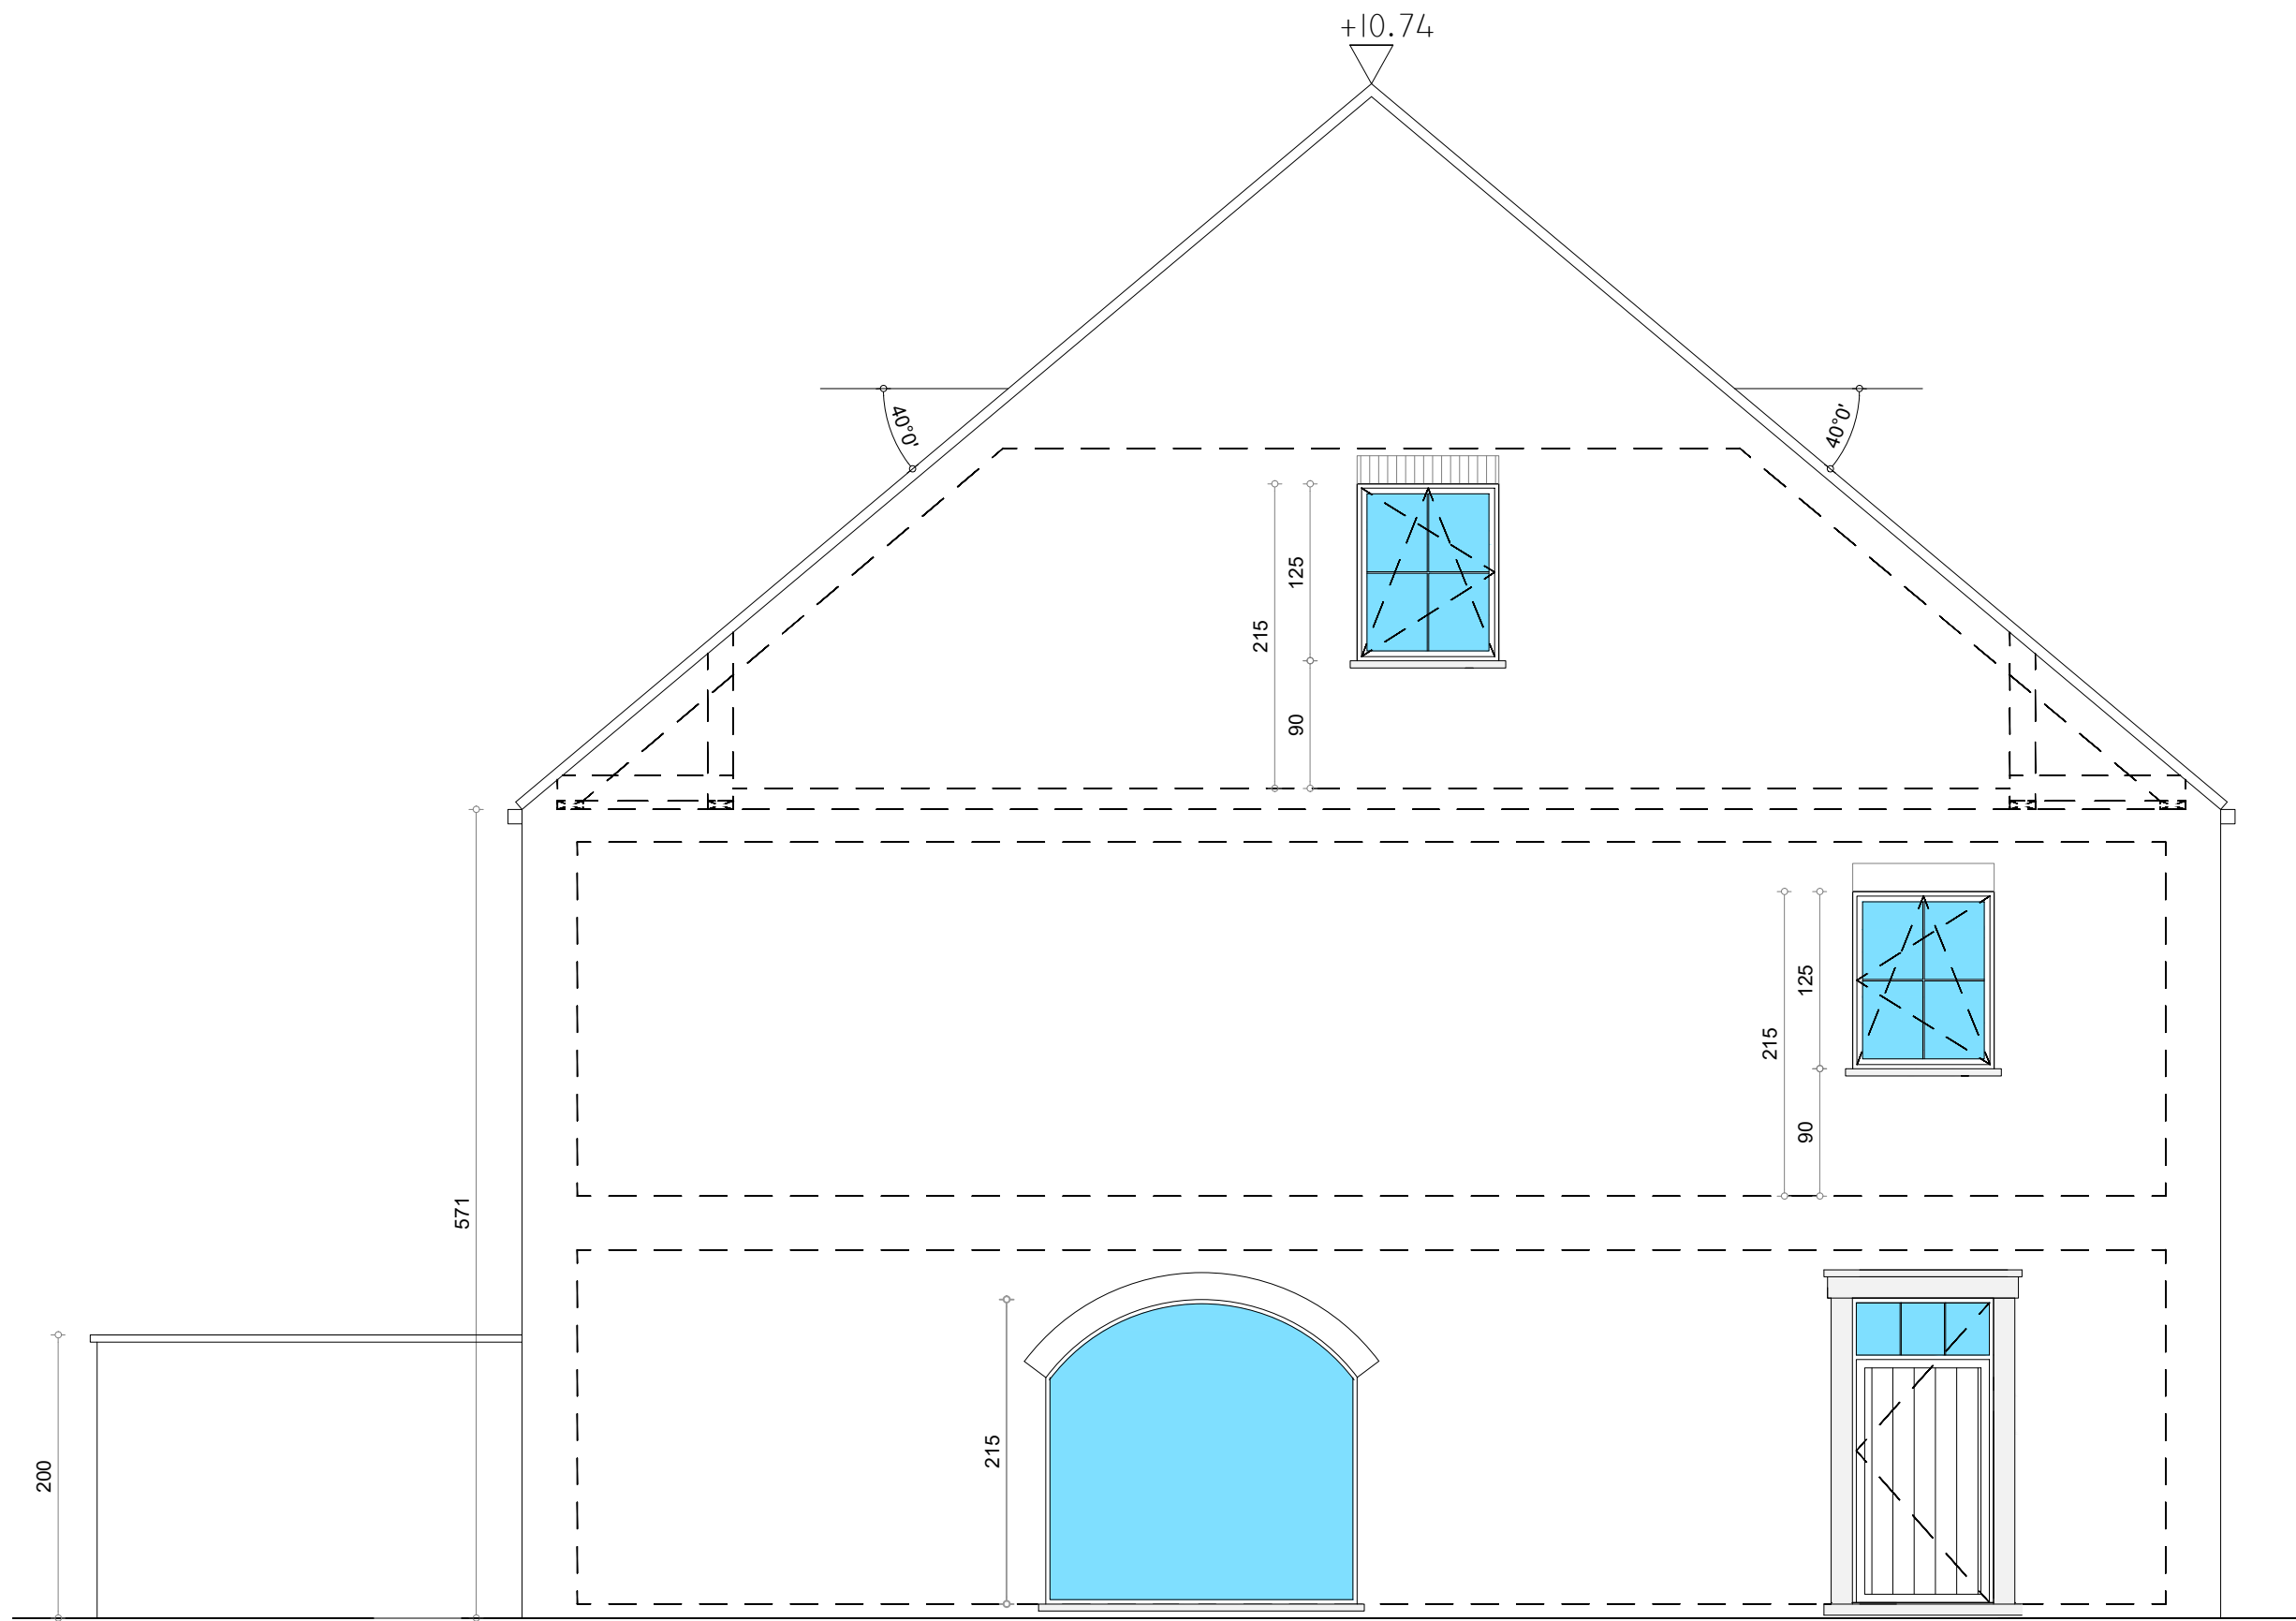

SCHAAL : 1/50


BA_lot 1_G_N_2_zijgevel links

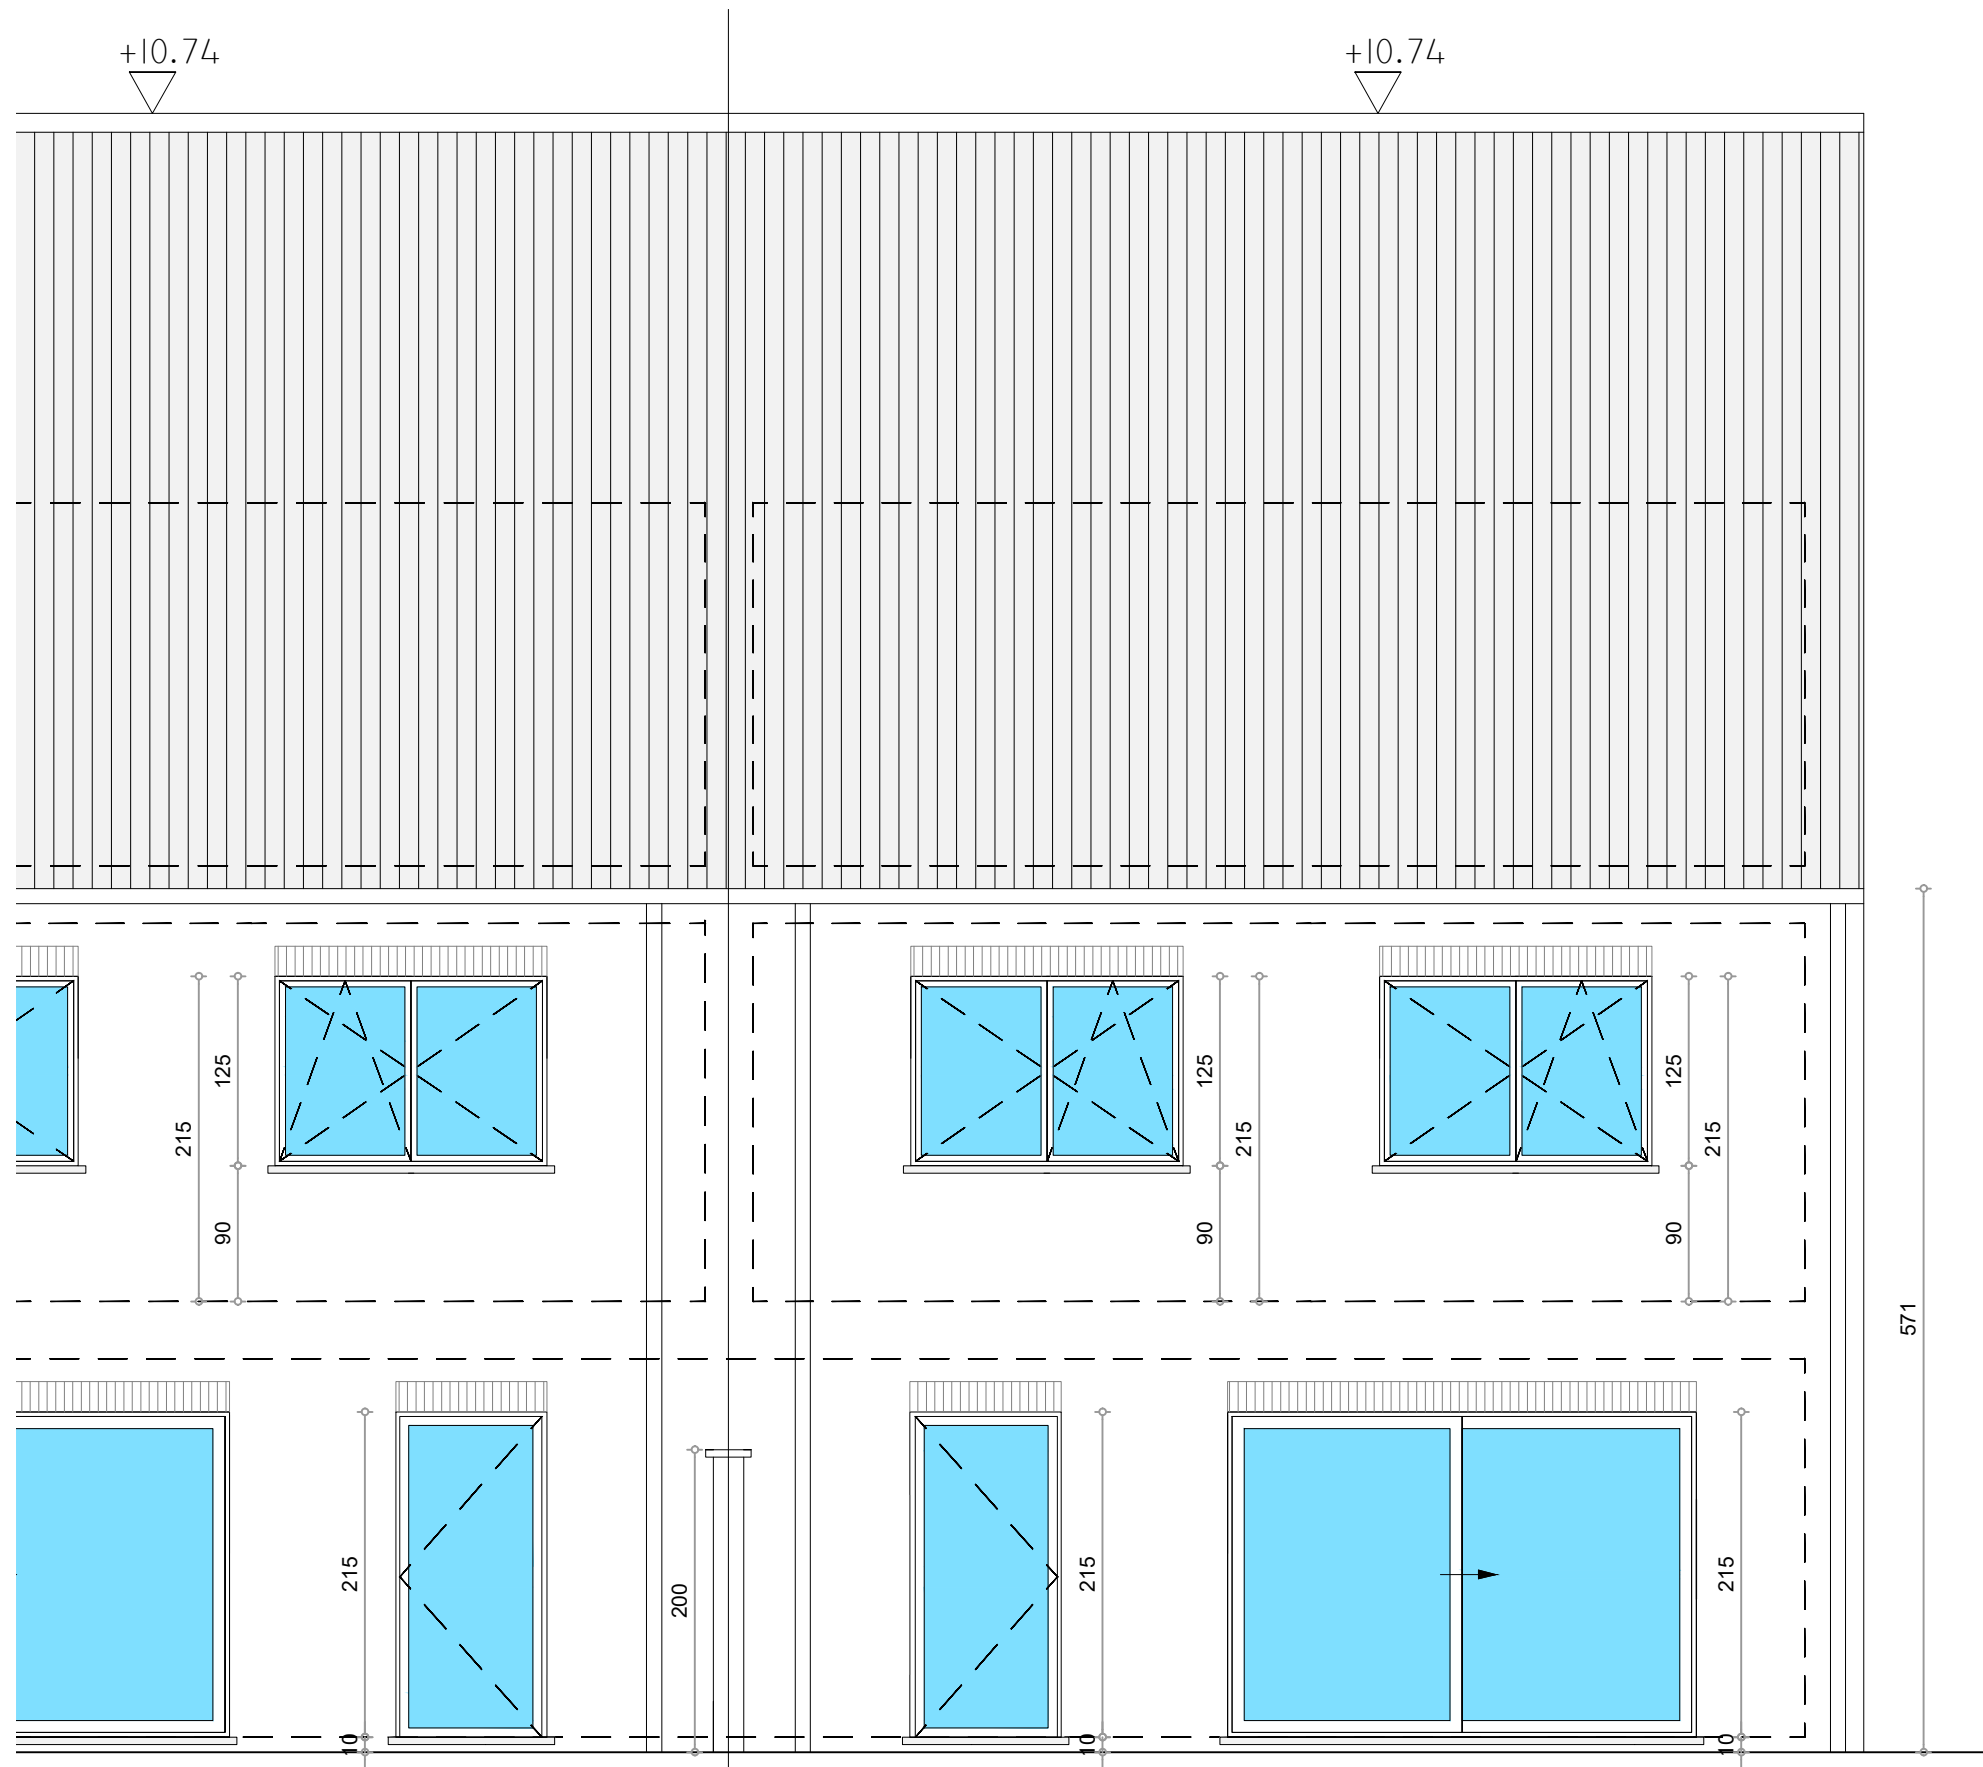

SCHAAL : 1/50

BA_lot 1_G_N_3_achtergevel



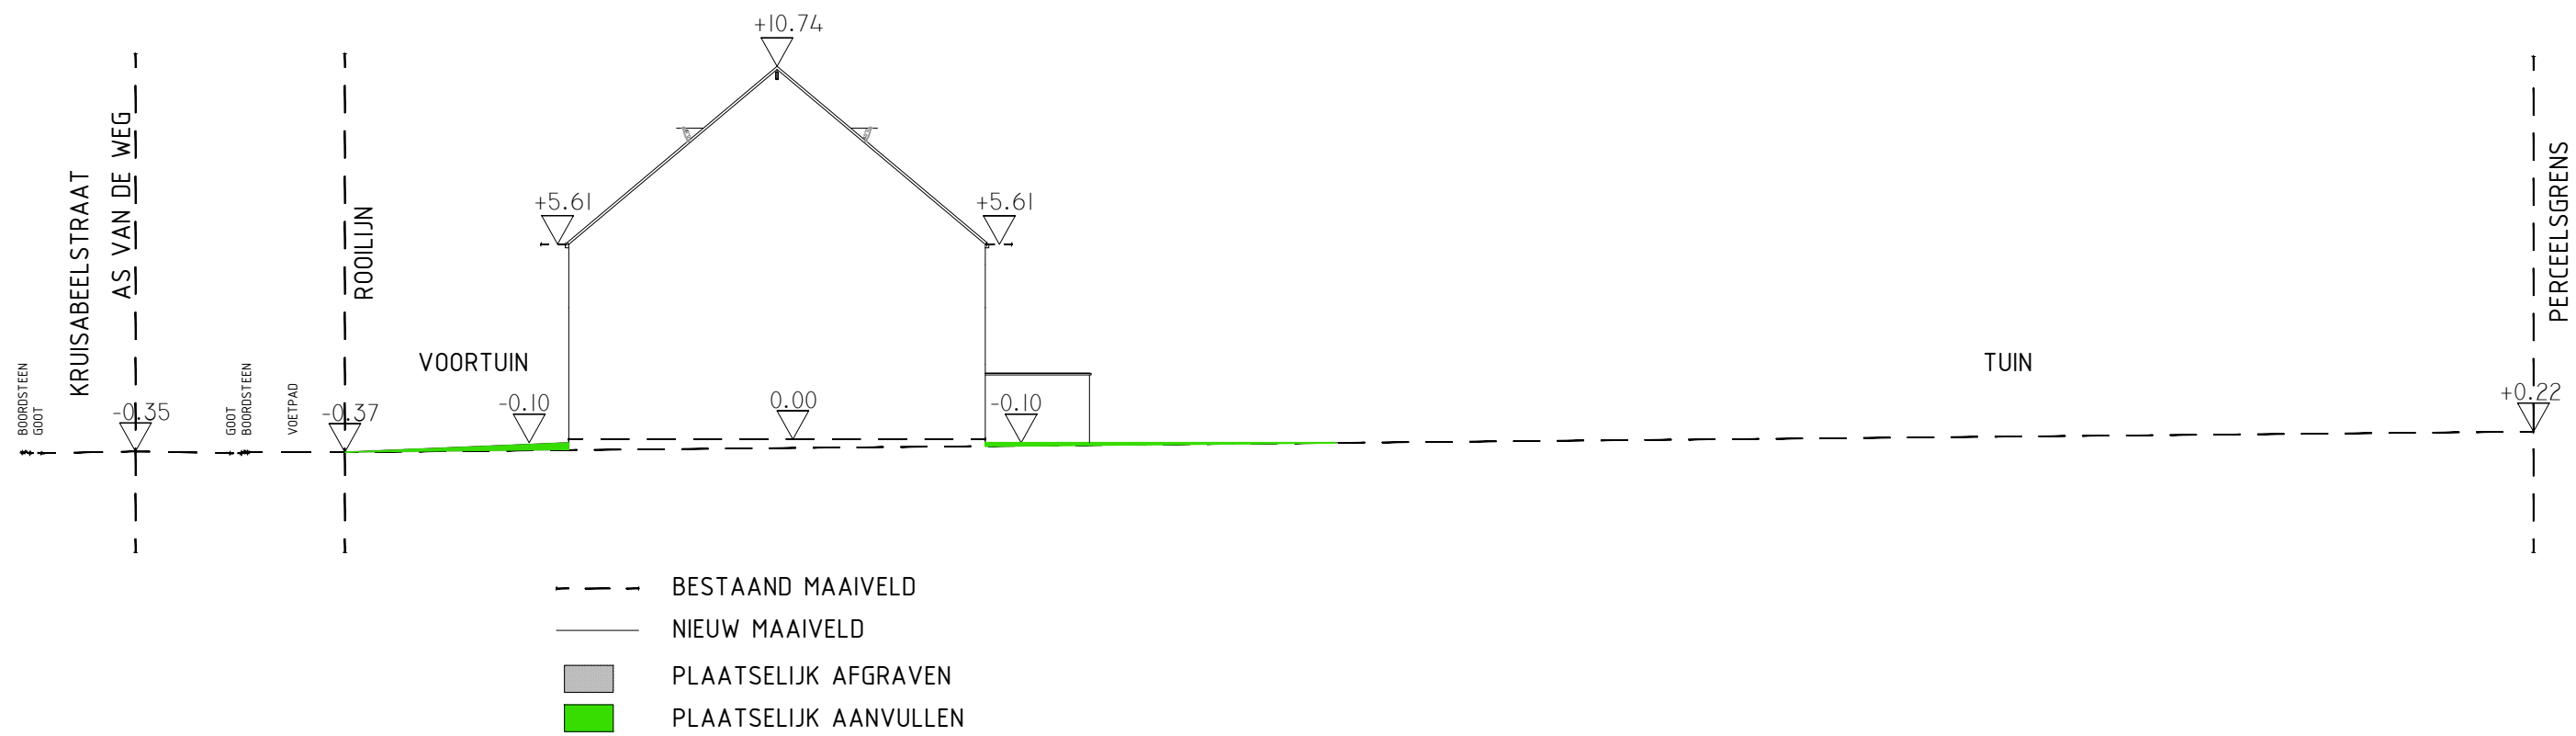

SCHAAL : 1/200

BA_lot 1_T_N