
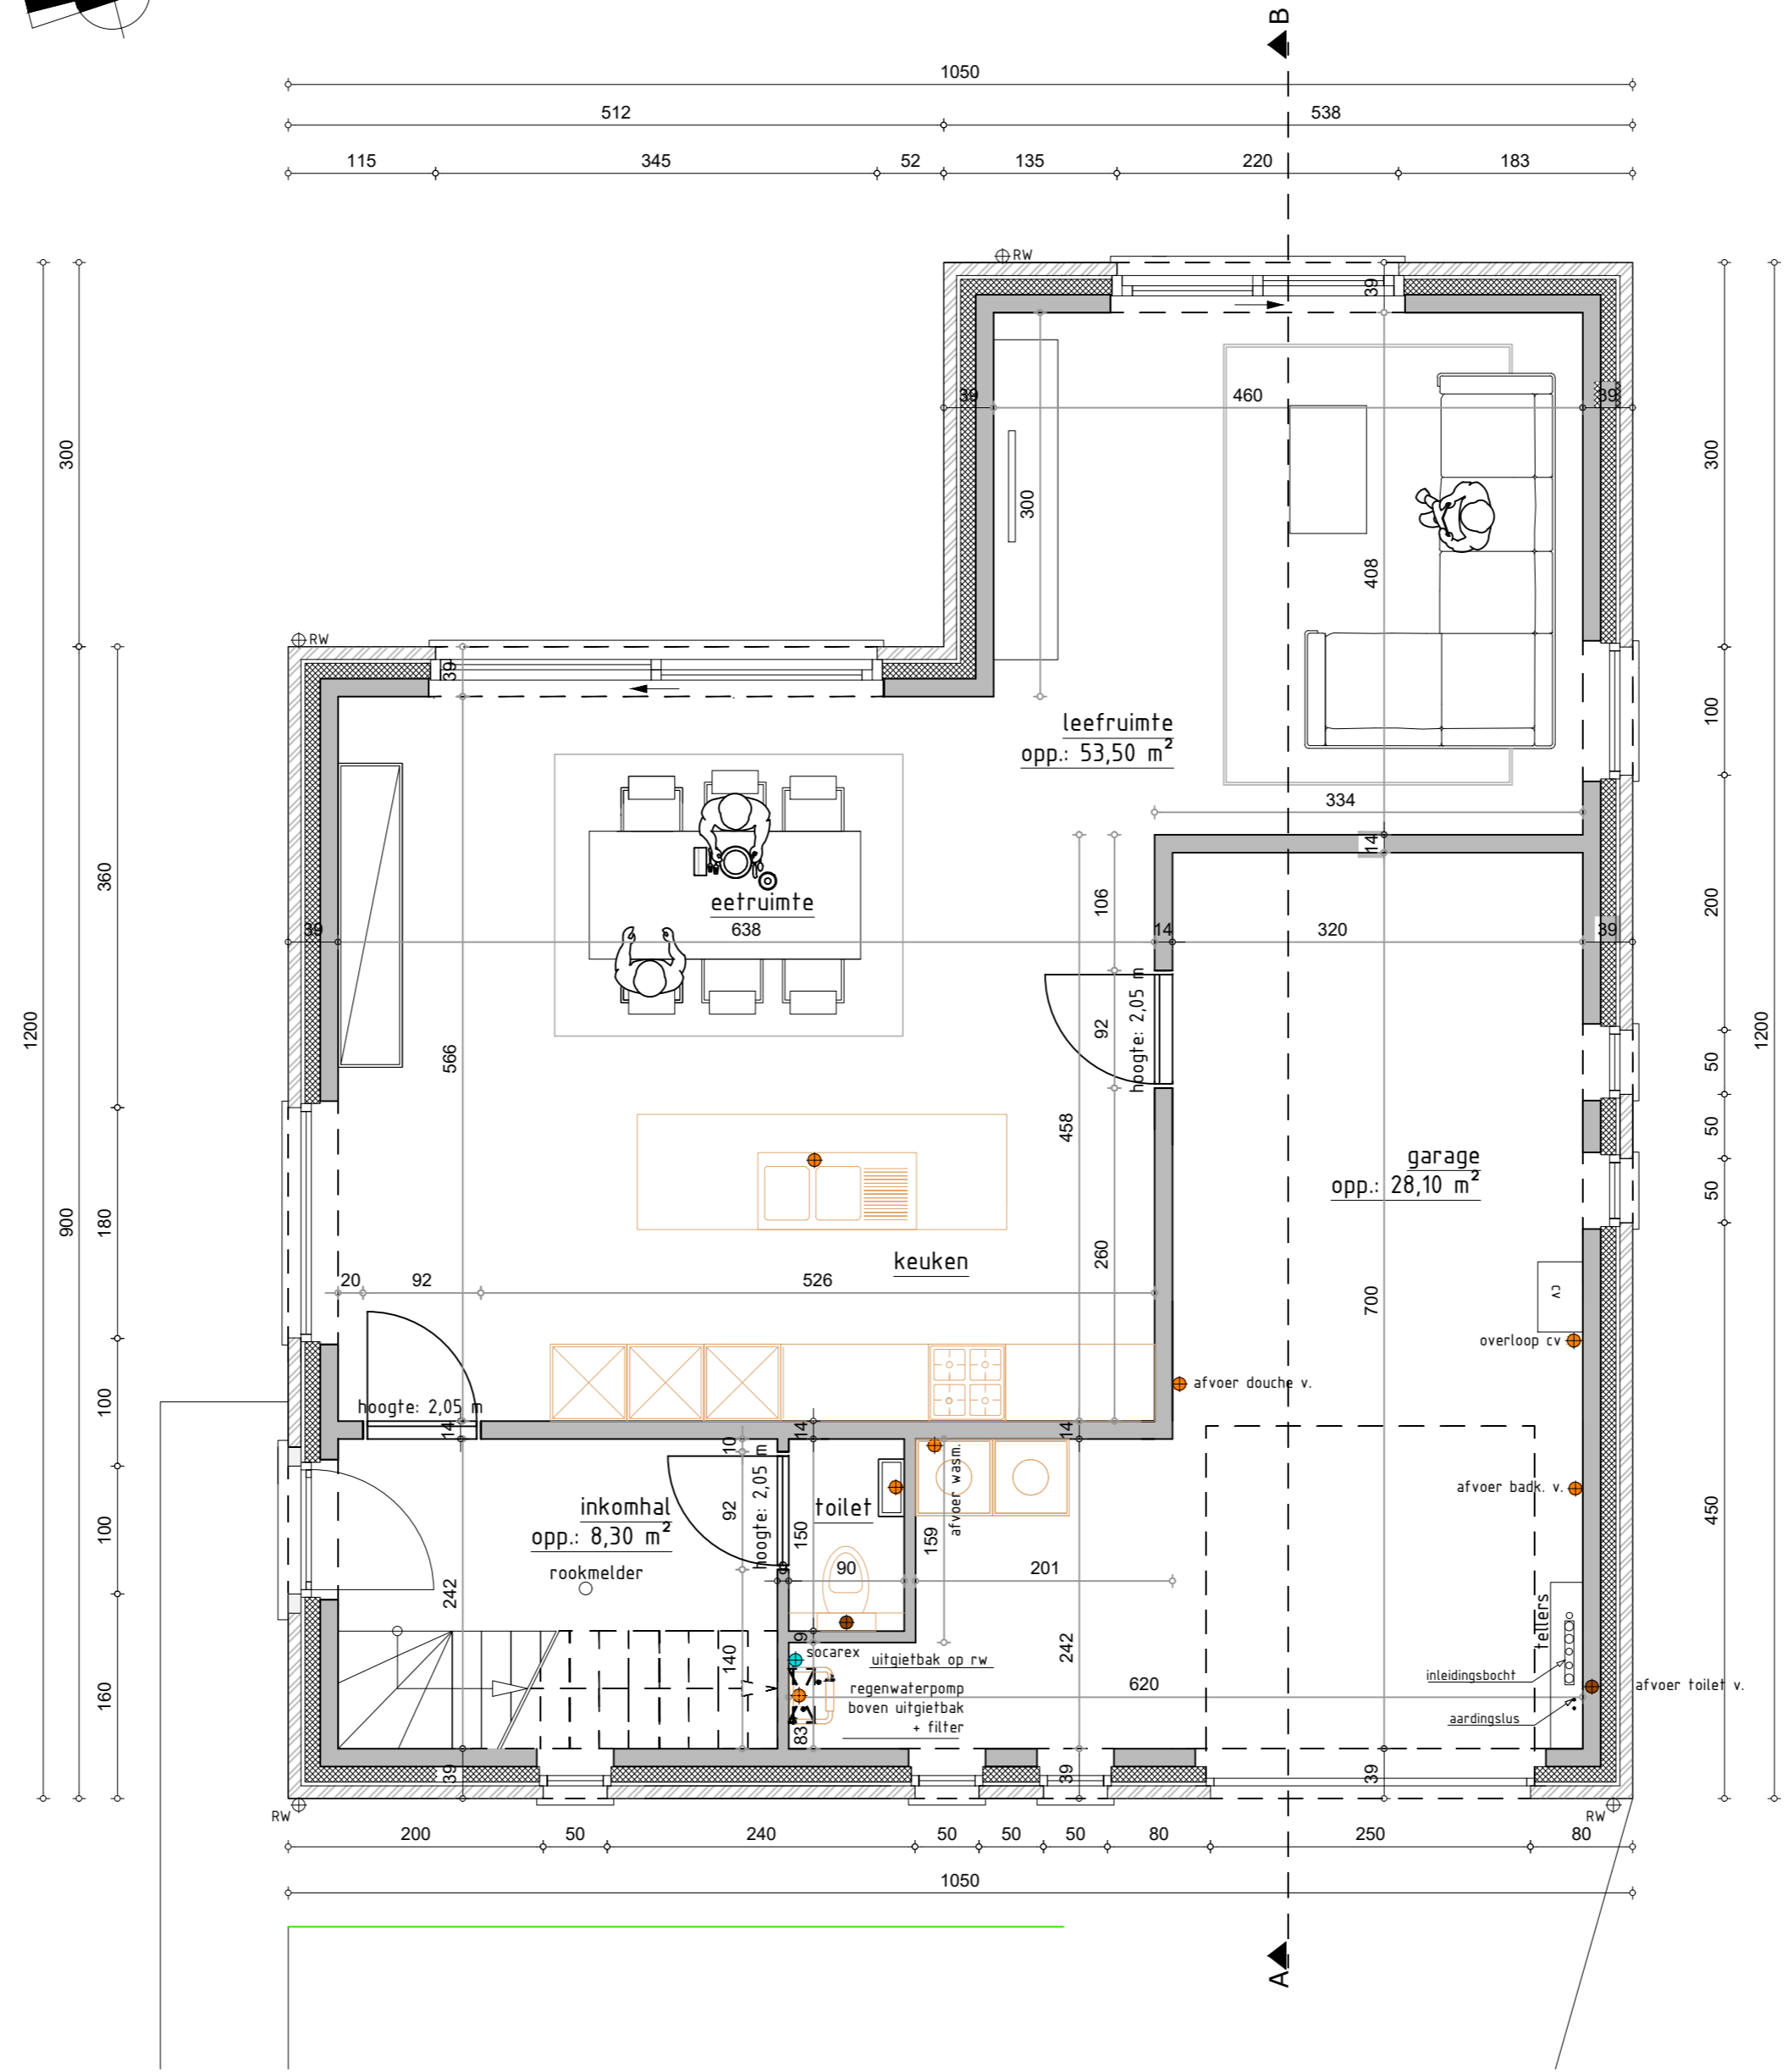



SCHAAL : 1/50

BA_lot 7_G_N_1_voorgevel

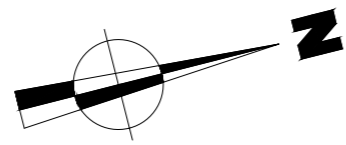


SCHAAL : 1/50

BA_lot 7_P_N_2_gelijkvloers

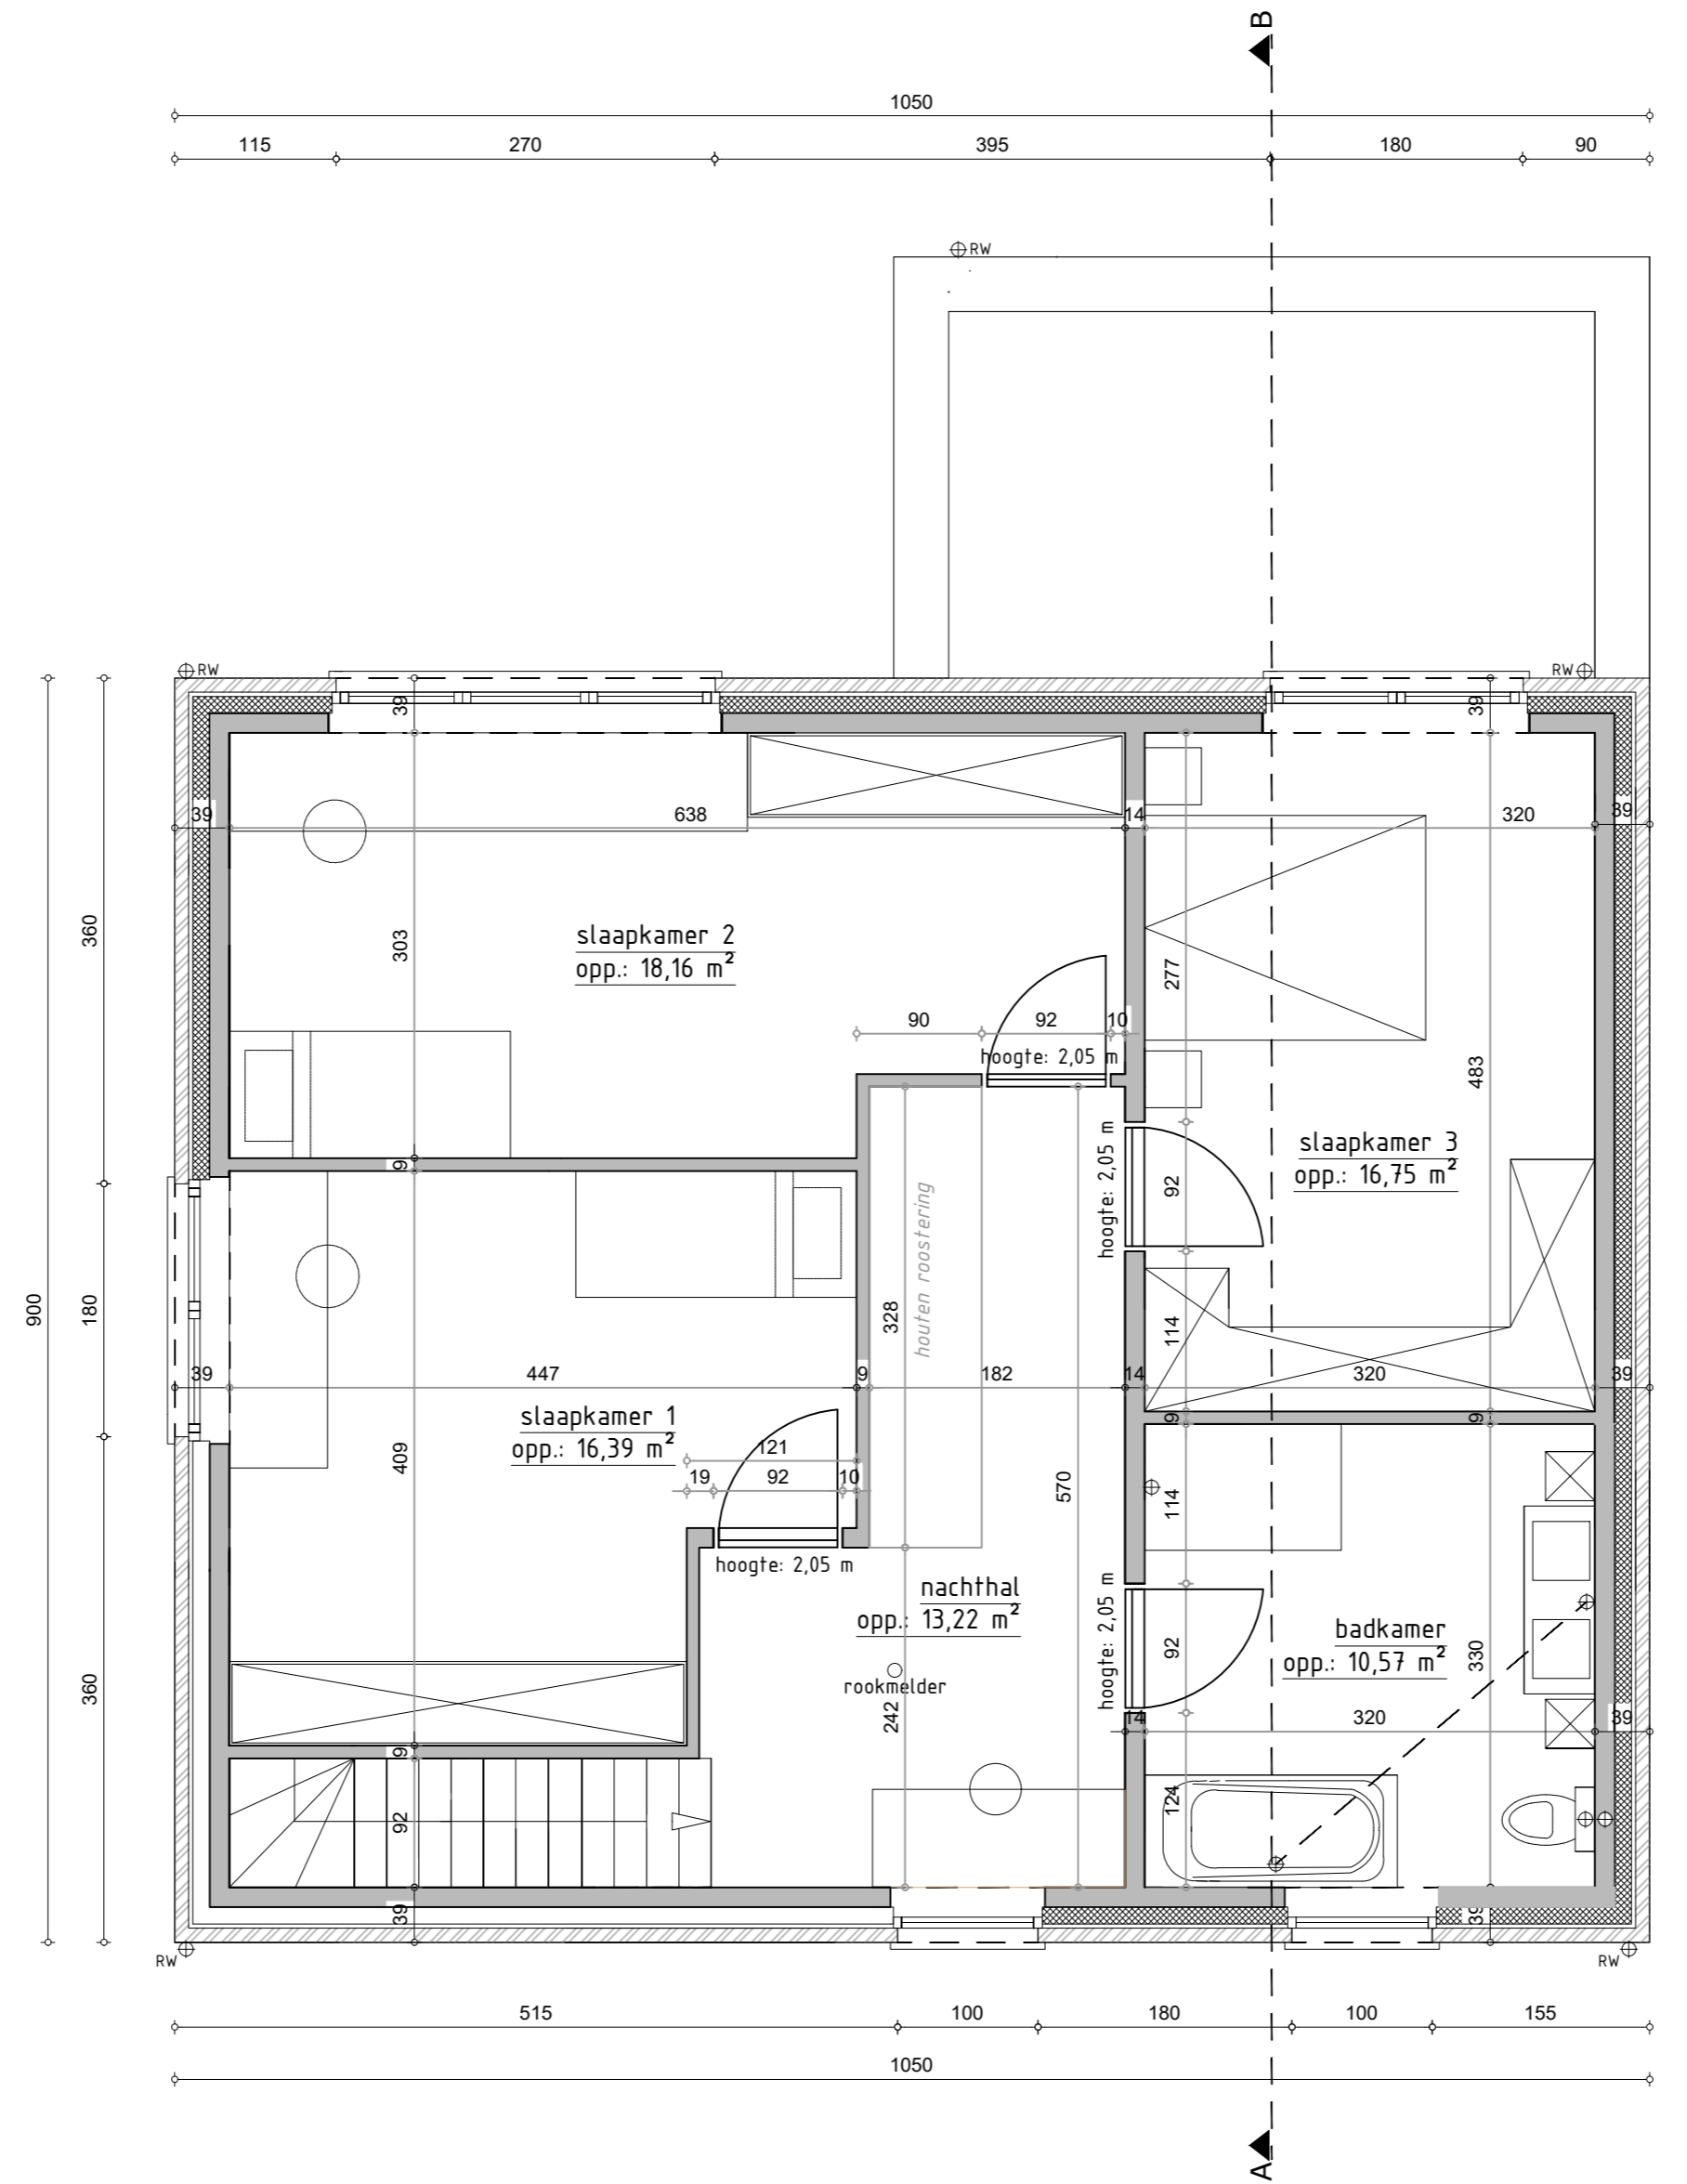


SCHAAL : 1/50

BA_lot 7_P_N_3_verdieping

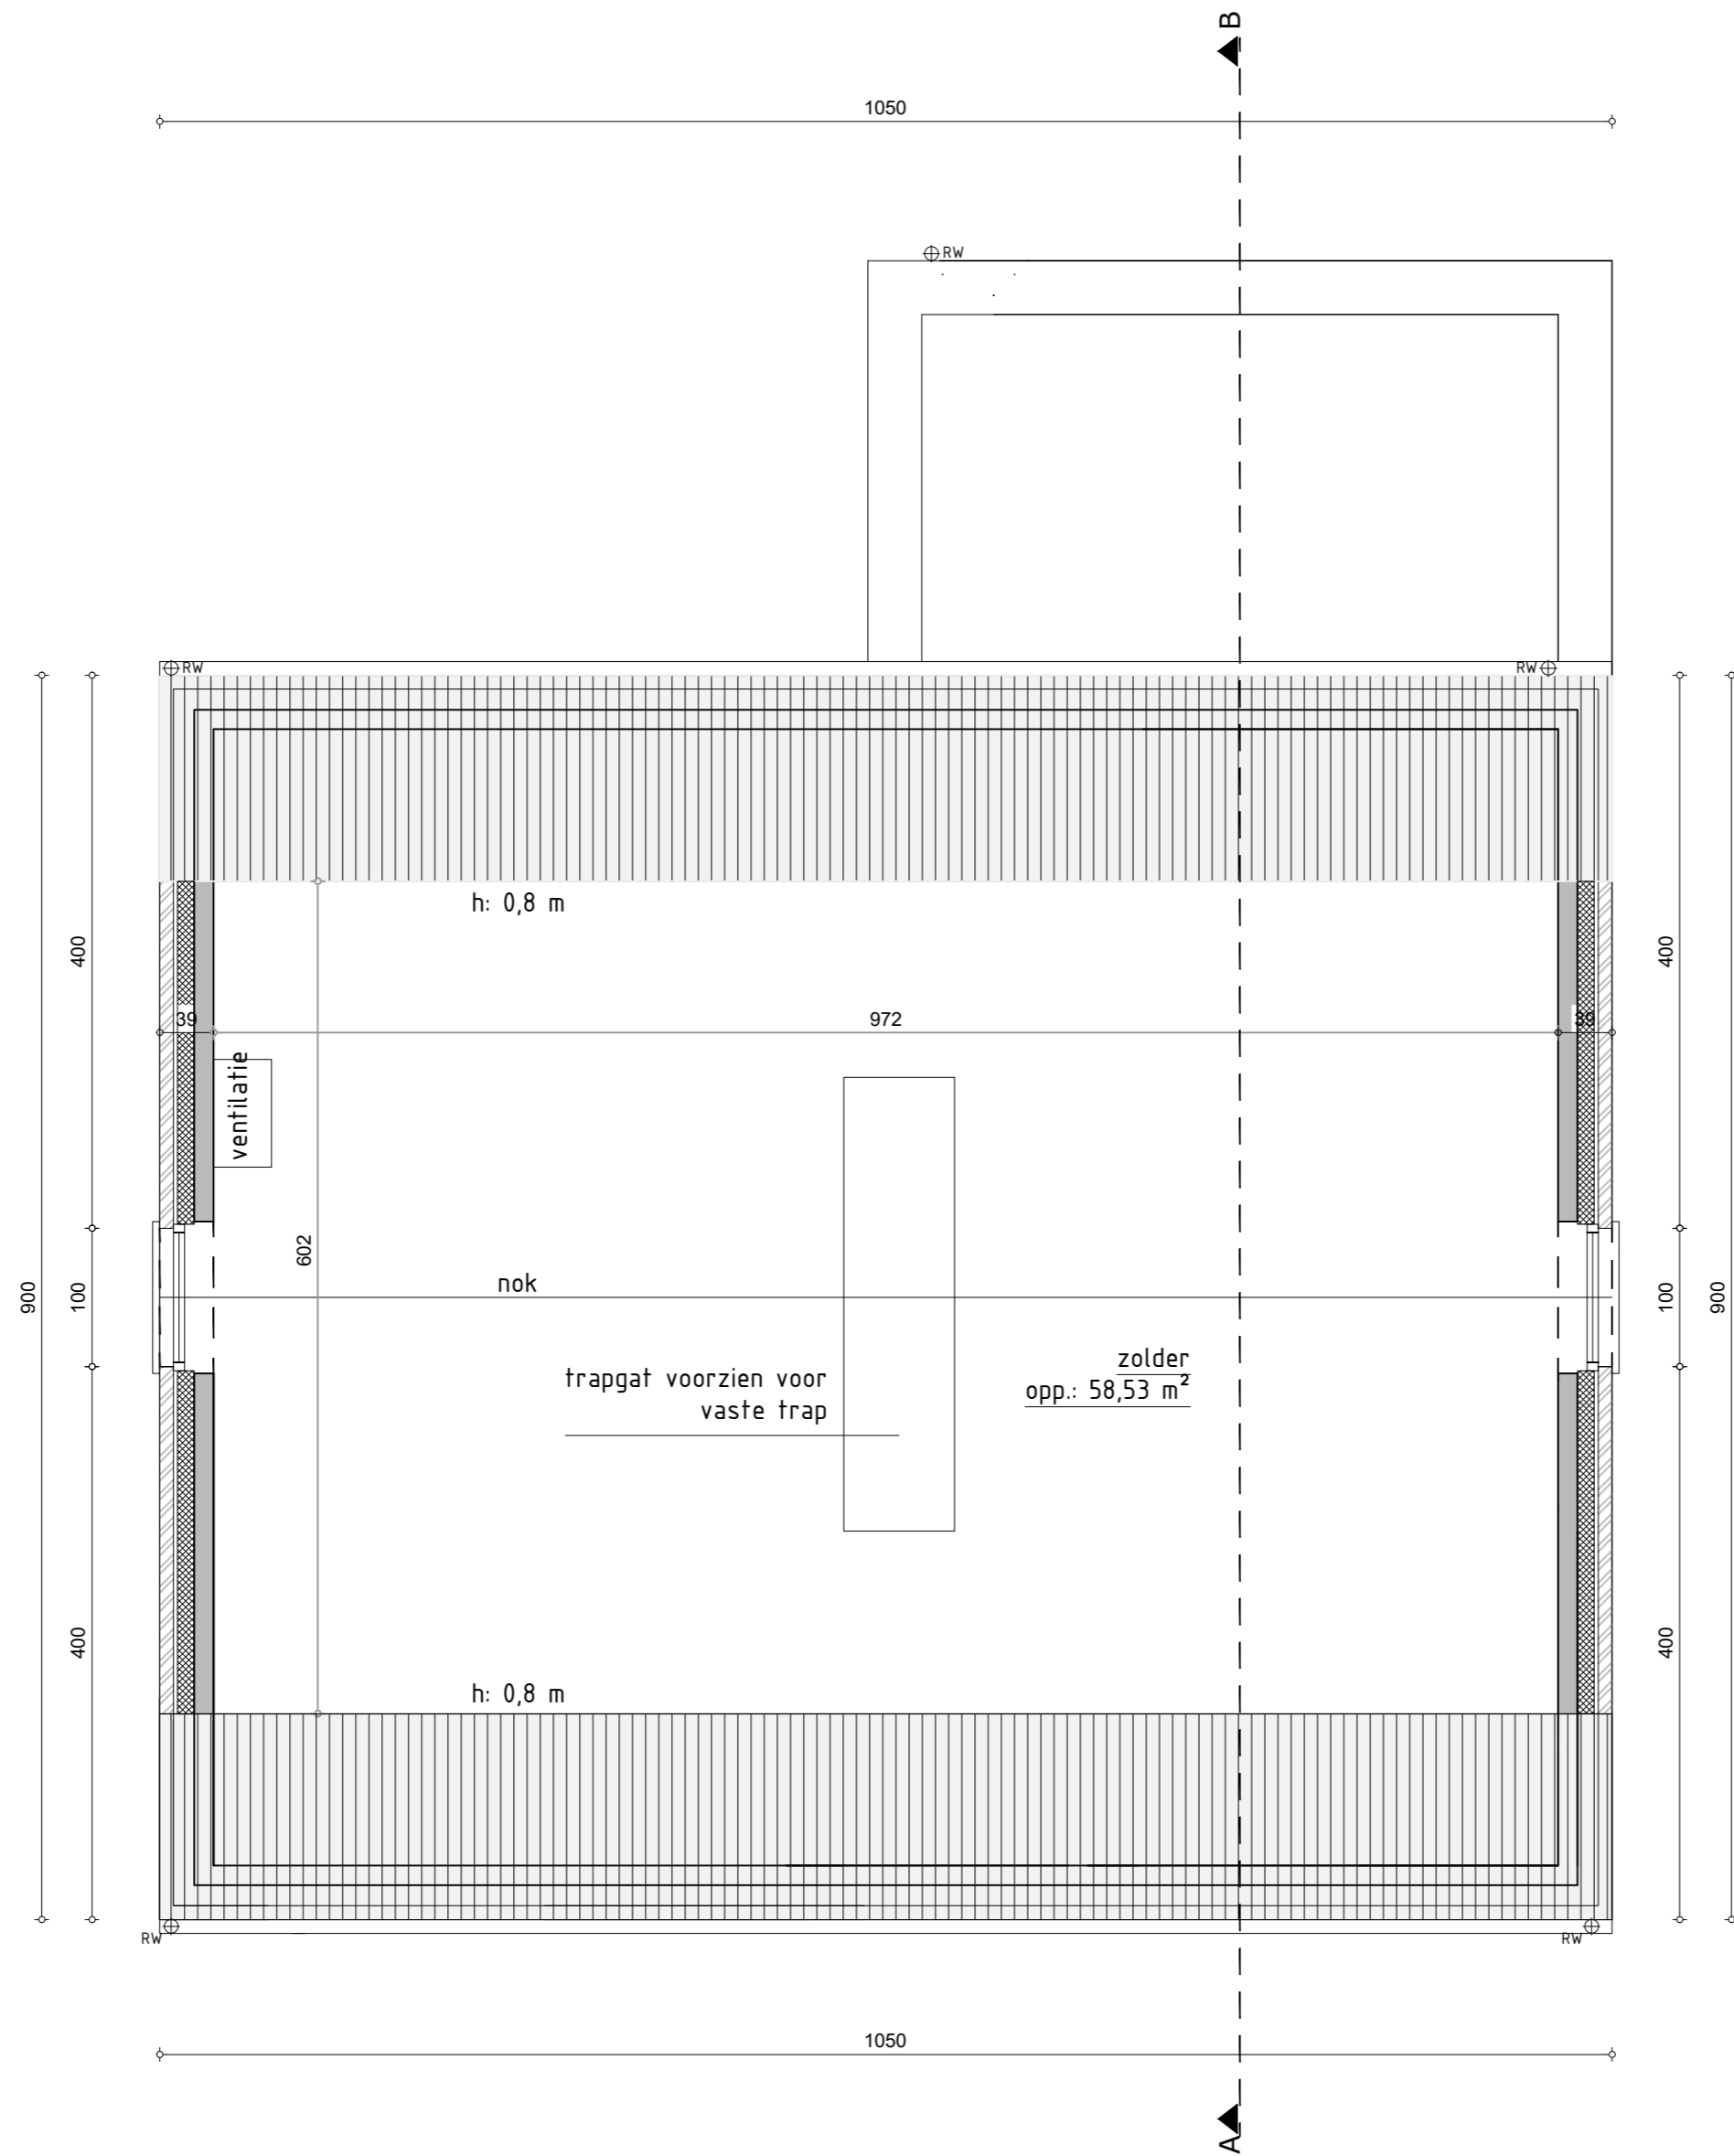

SCHAAL : 1/50

BA_lot 7_P_N_4_zolder

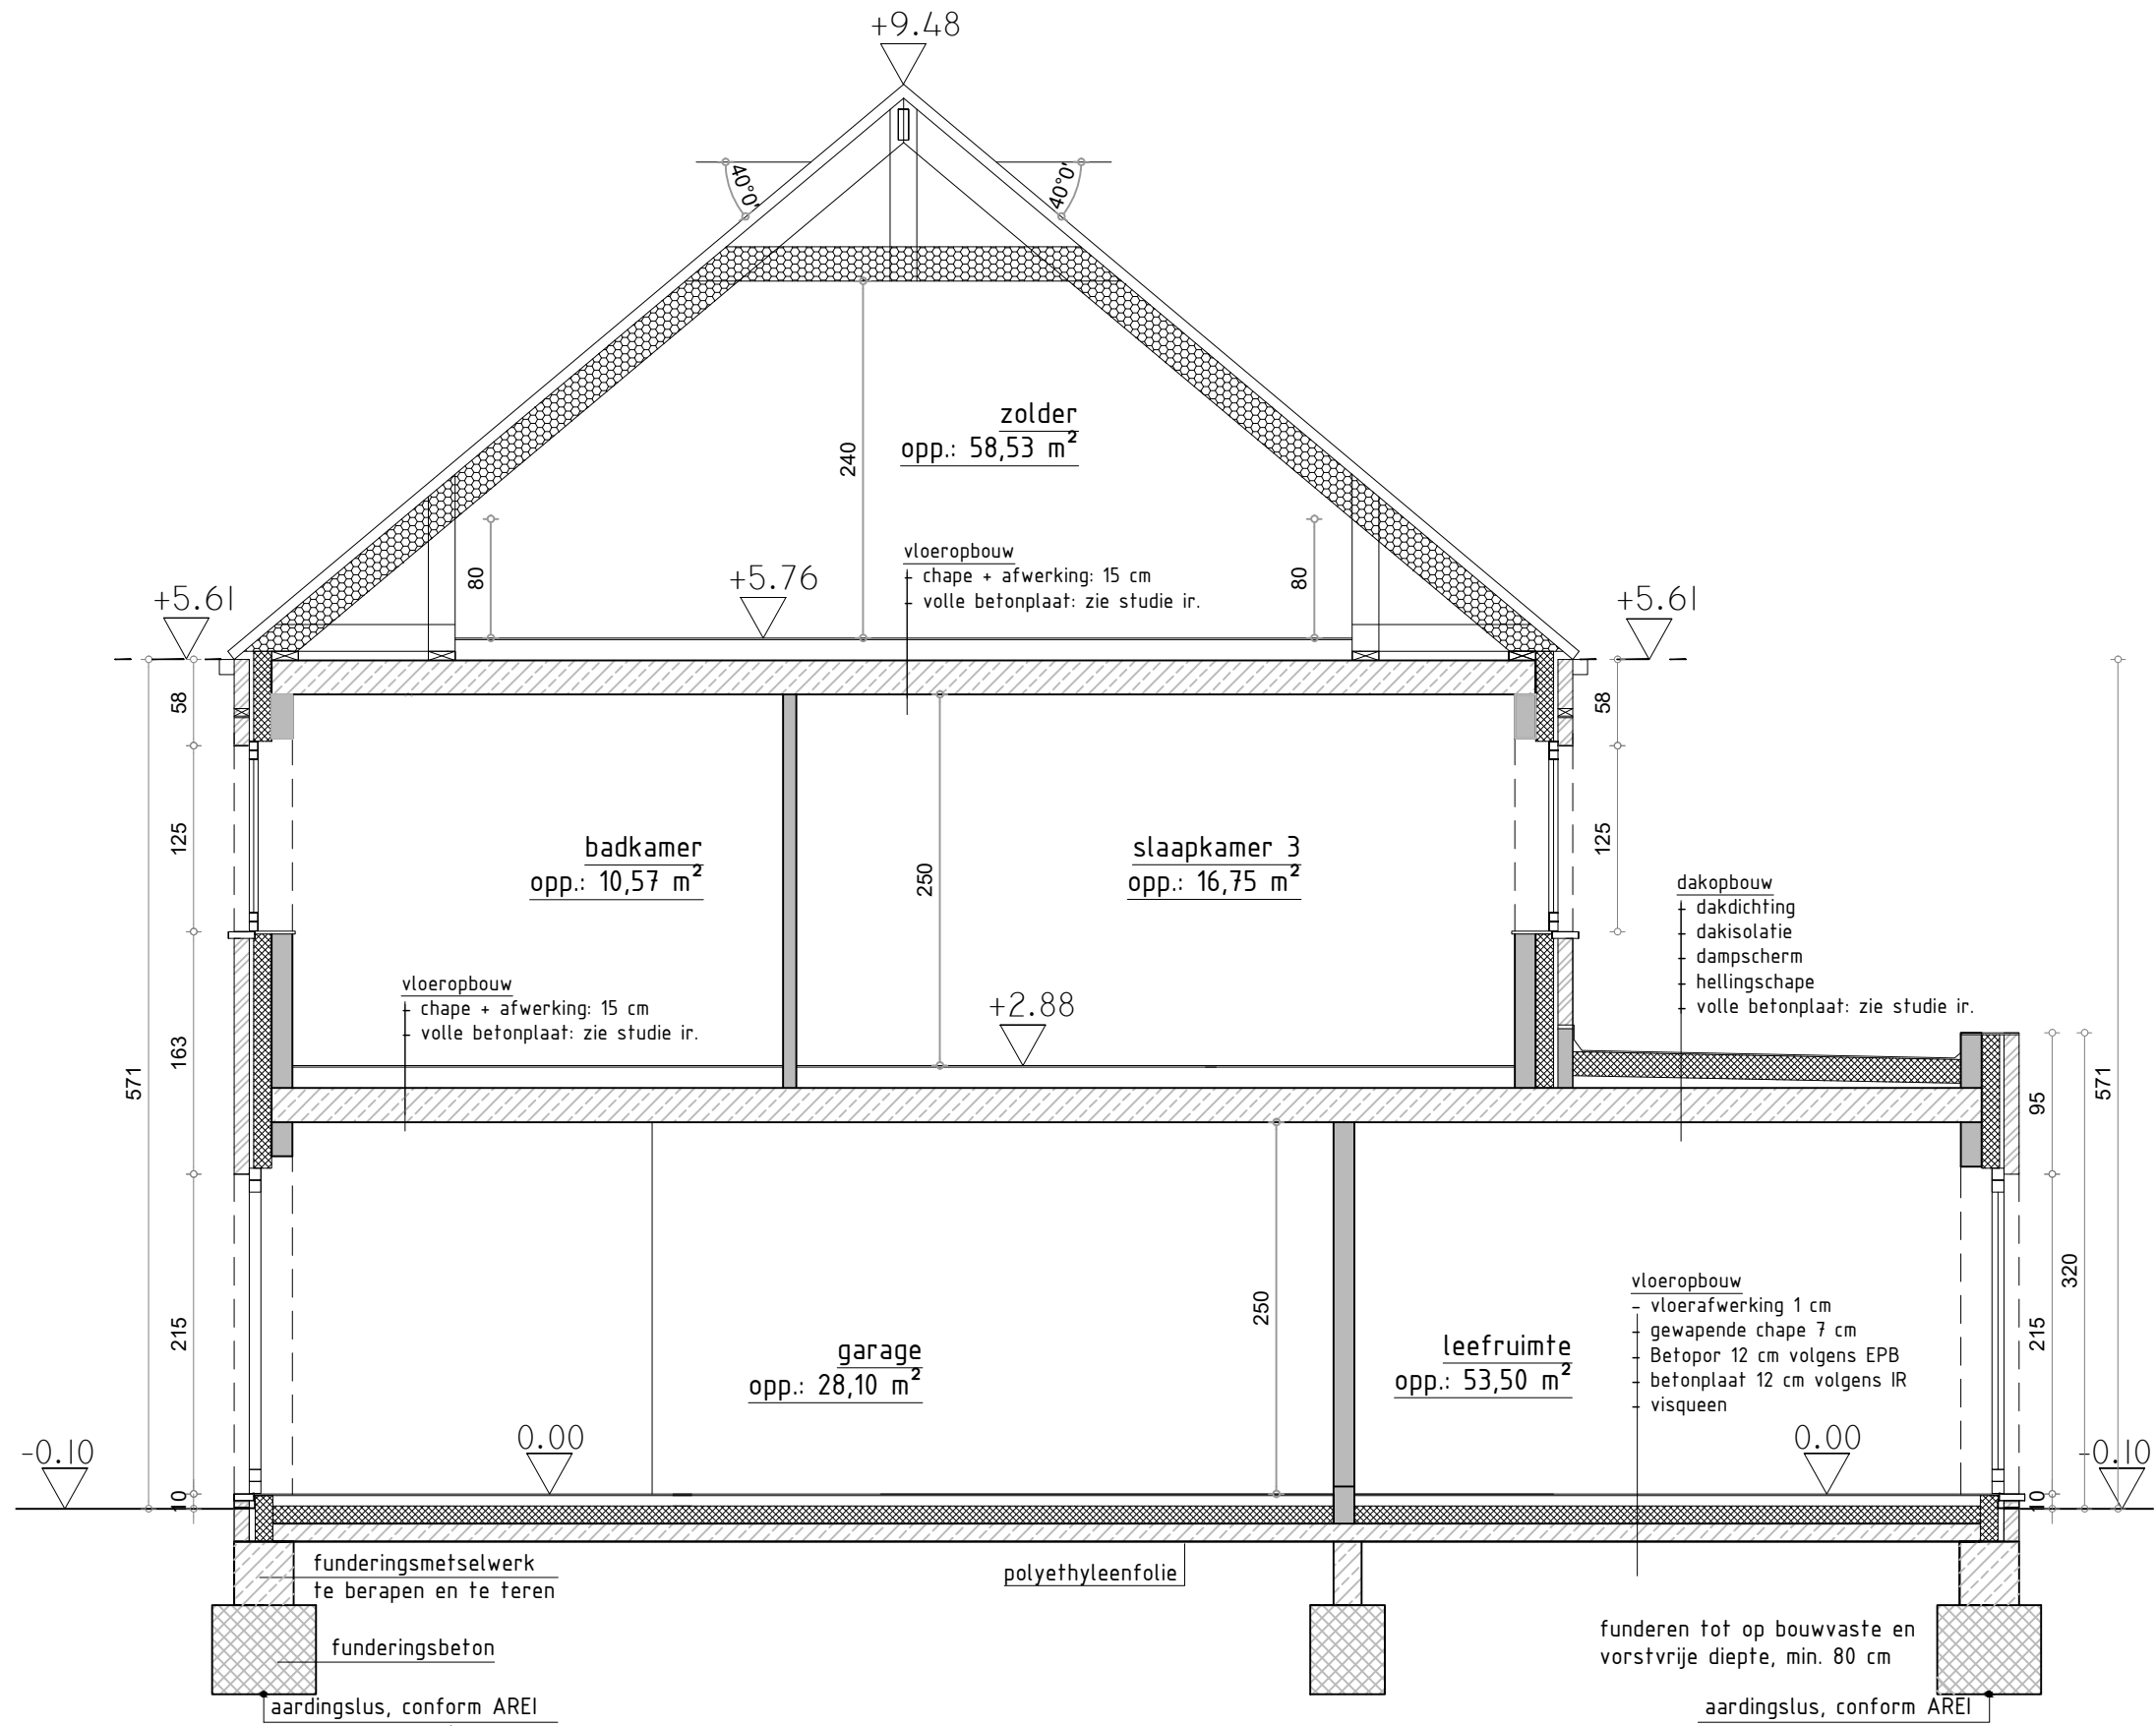


SCHAAL : 1/50

BA_lot 7_S_N




SCHAAL : 1/50

BA_lot 7_G_N_4_zijgevel links

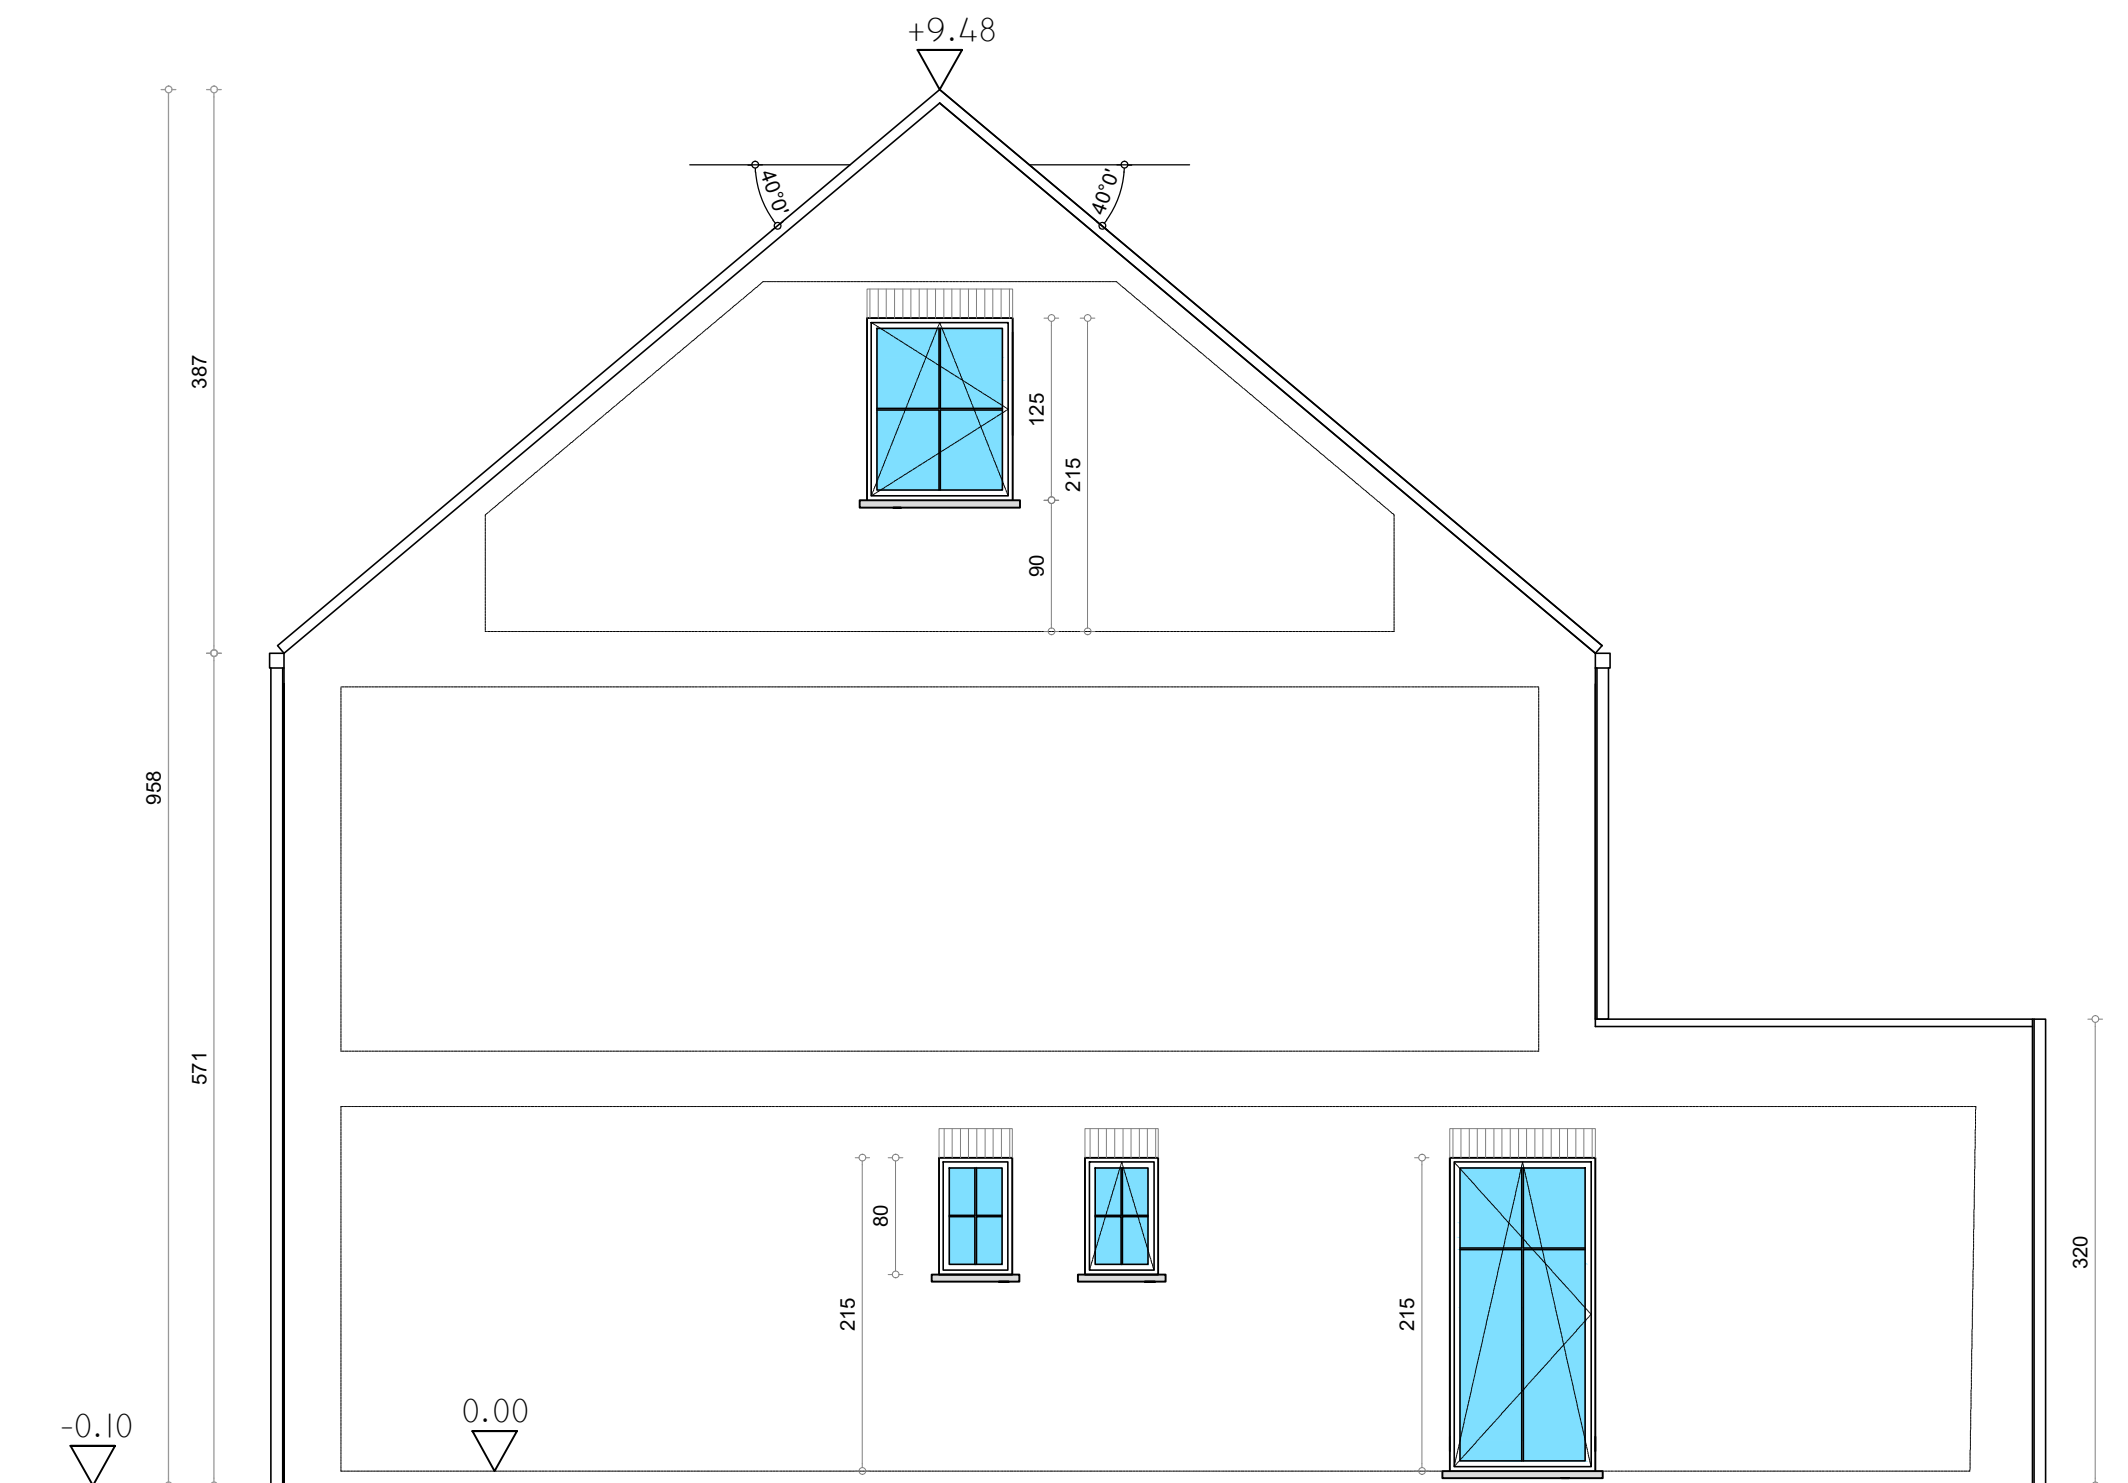


SCHAAL : 1/50


BA_lot 7_G_N_2_zijgevel rechts

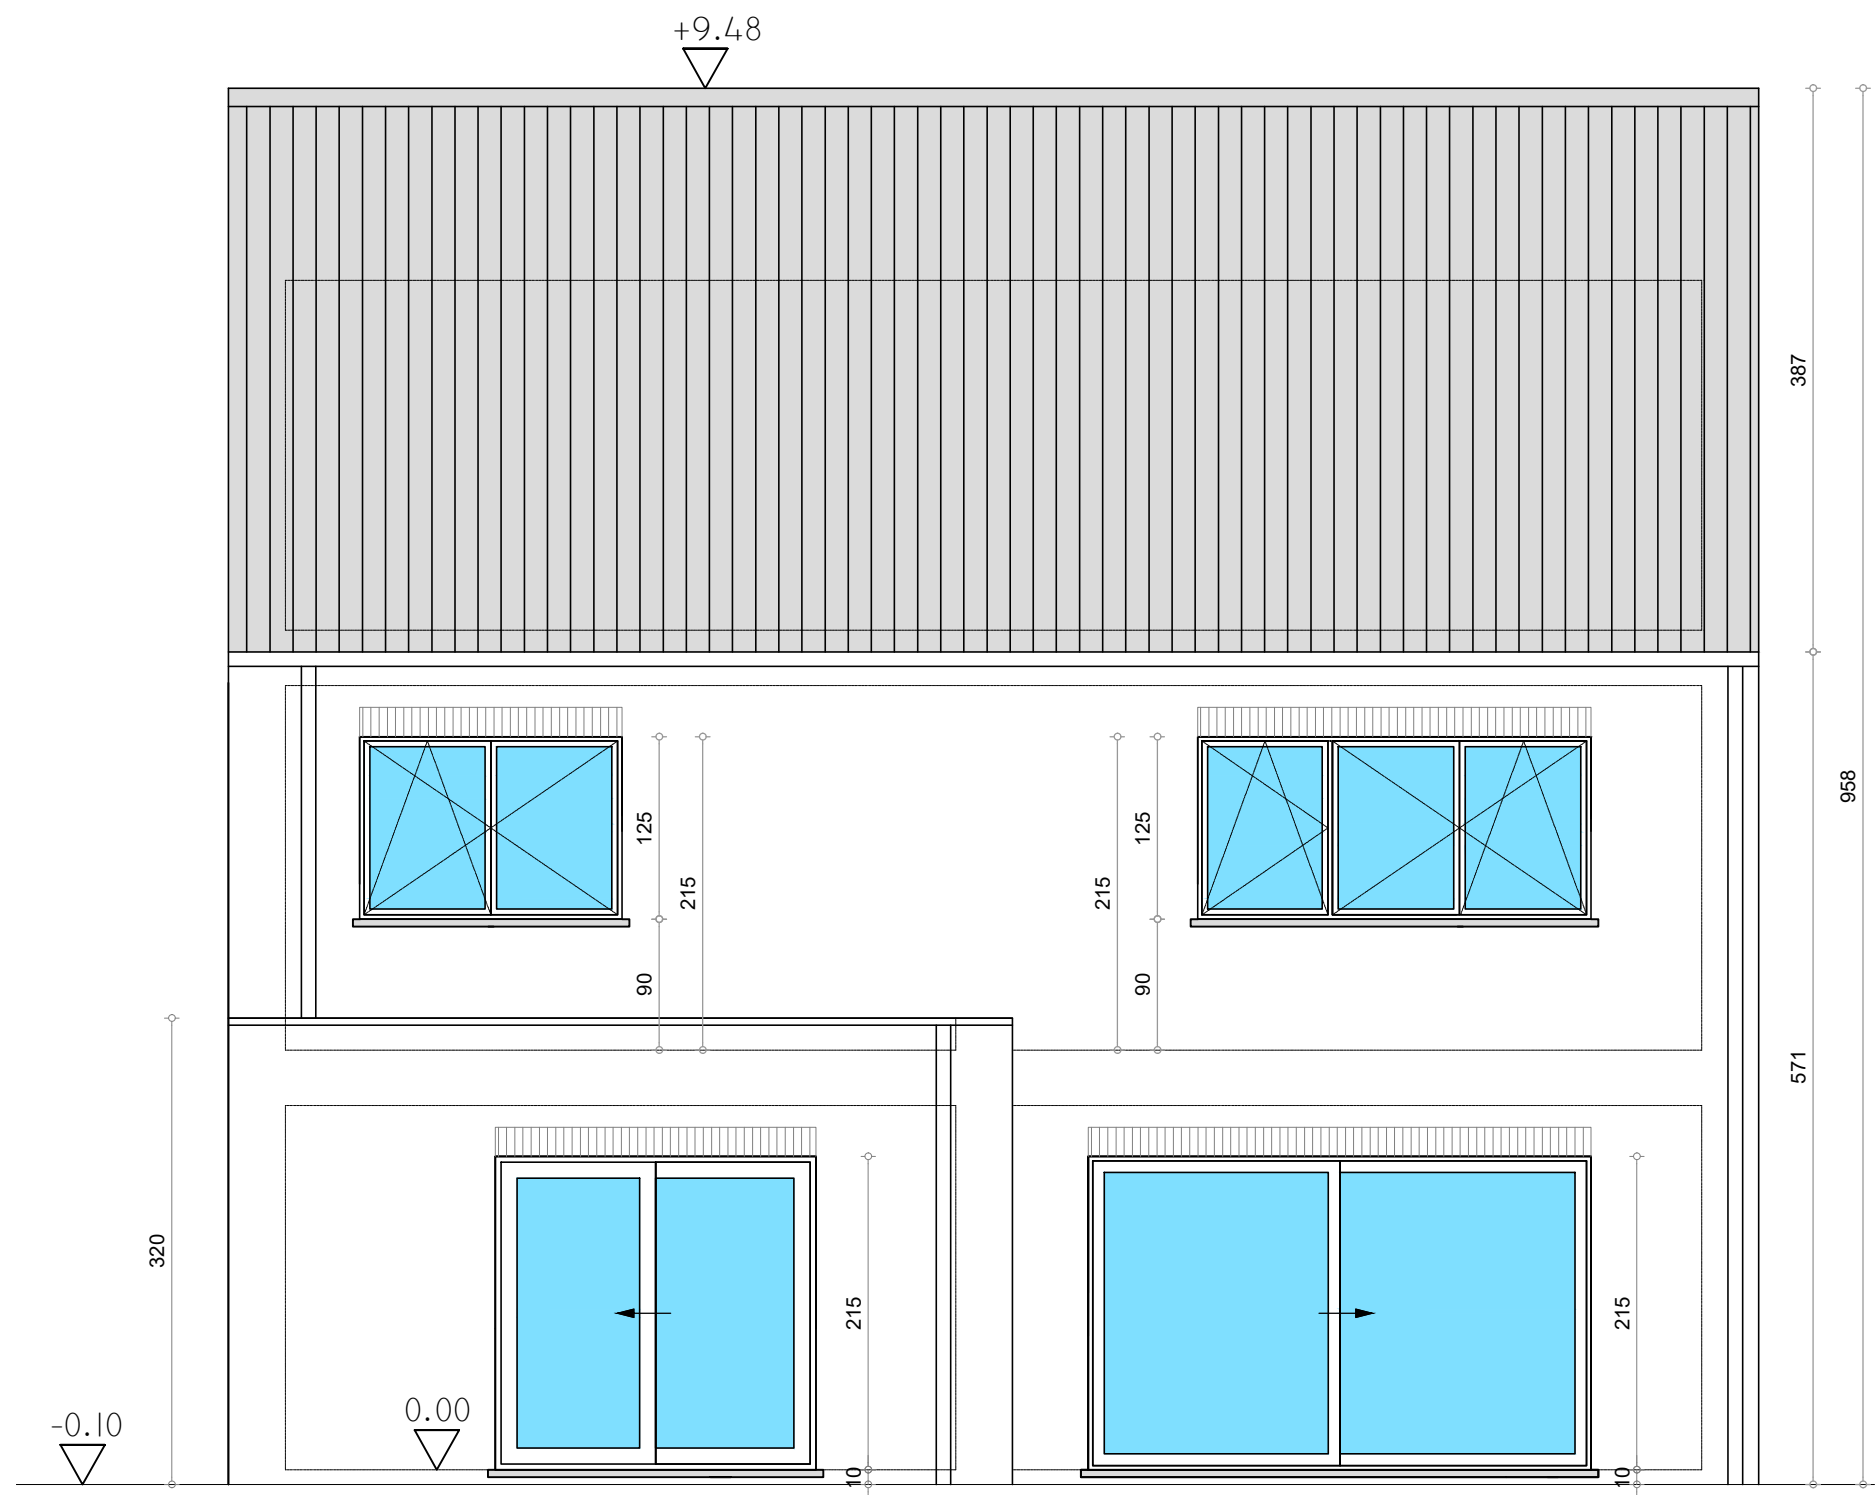

SCHAAL : 1/50

BA_lot 7_G_N_3_achtergevel

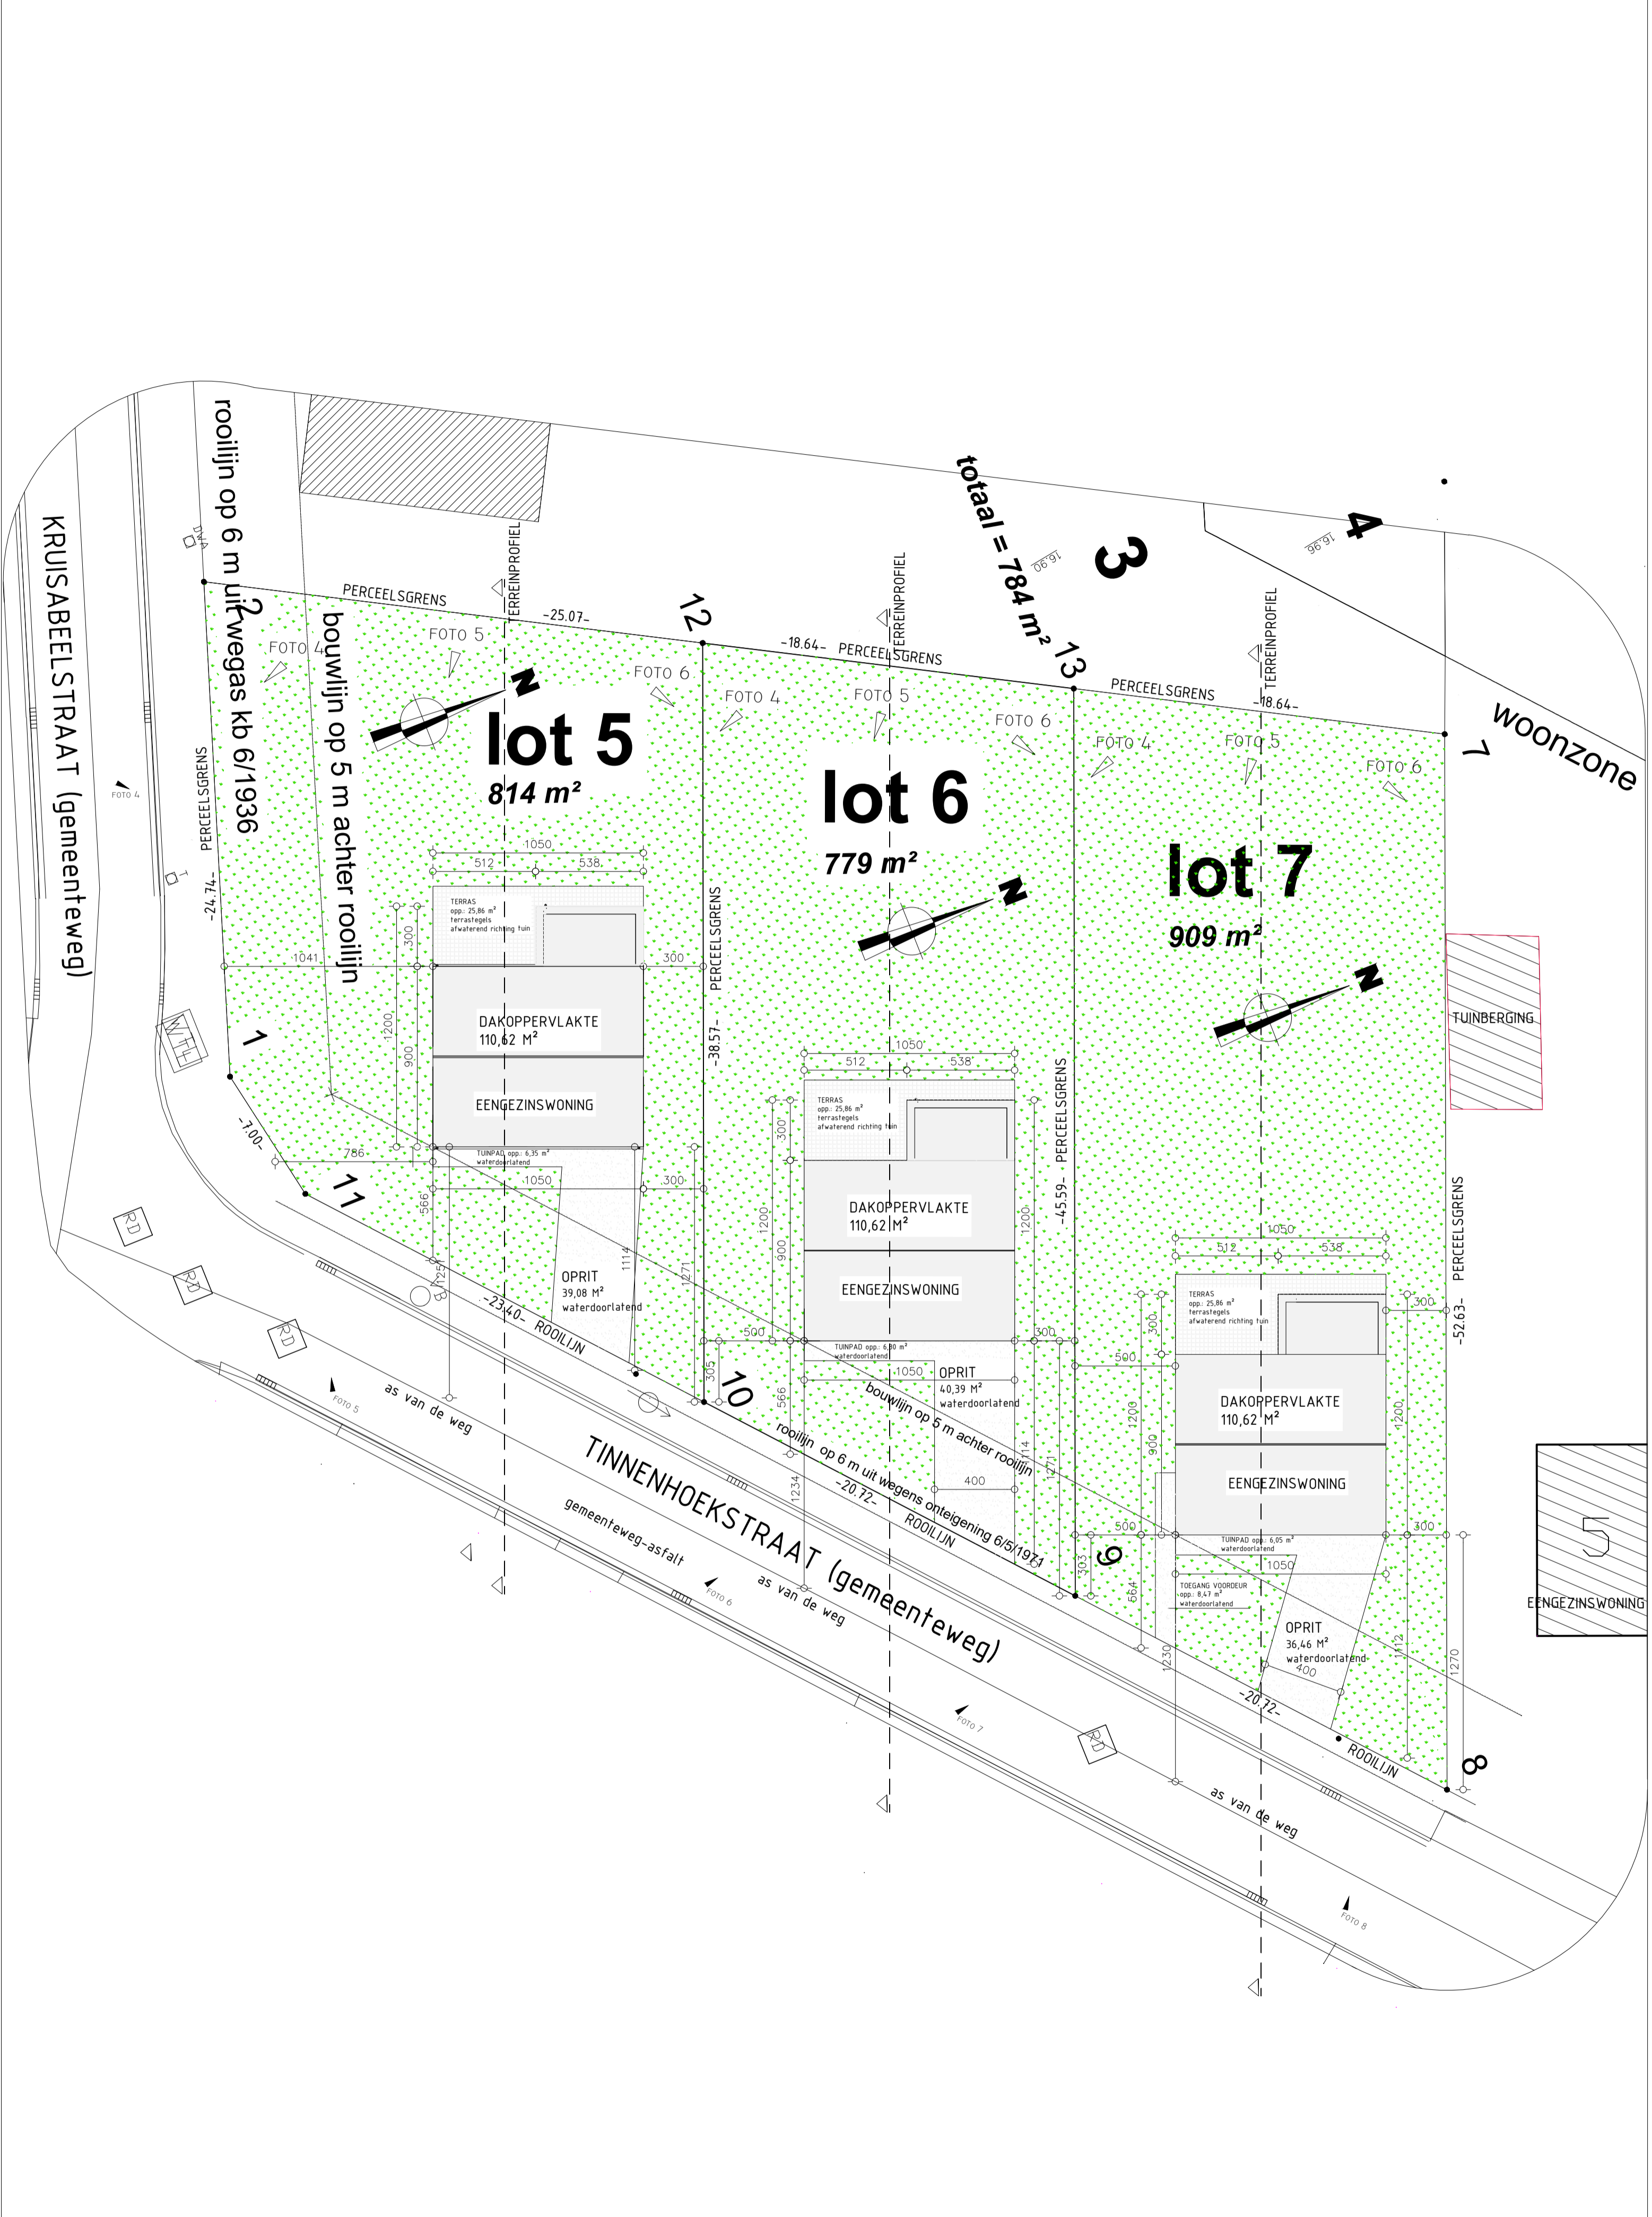

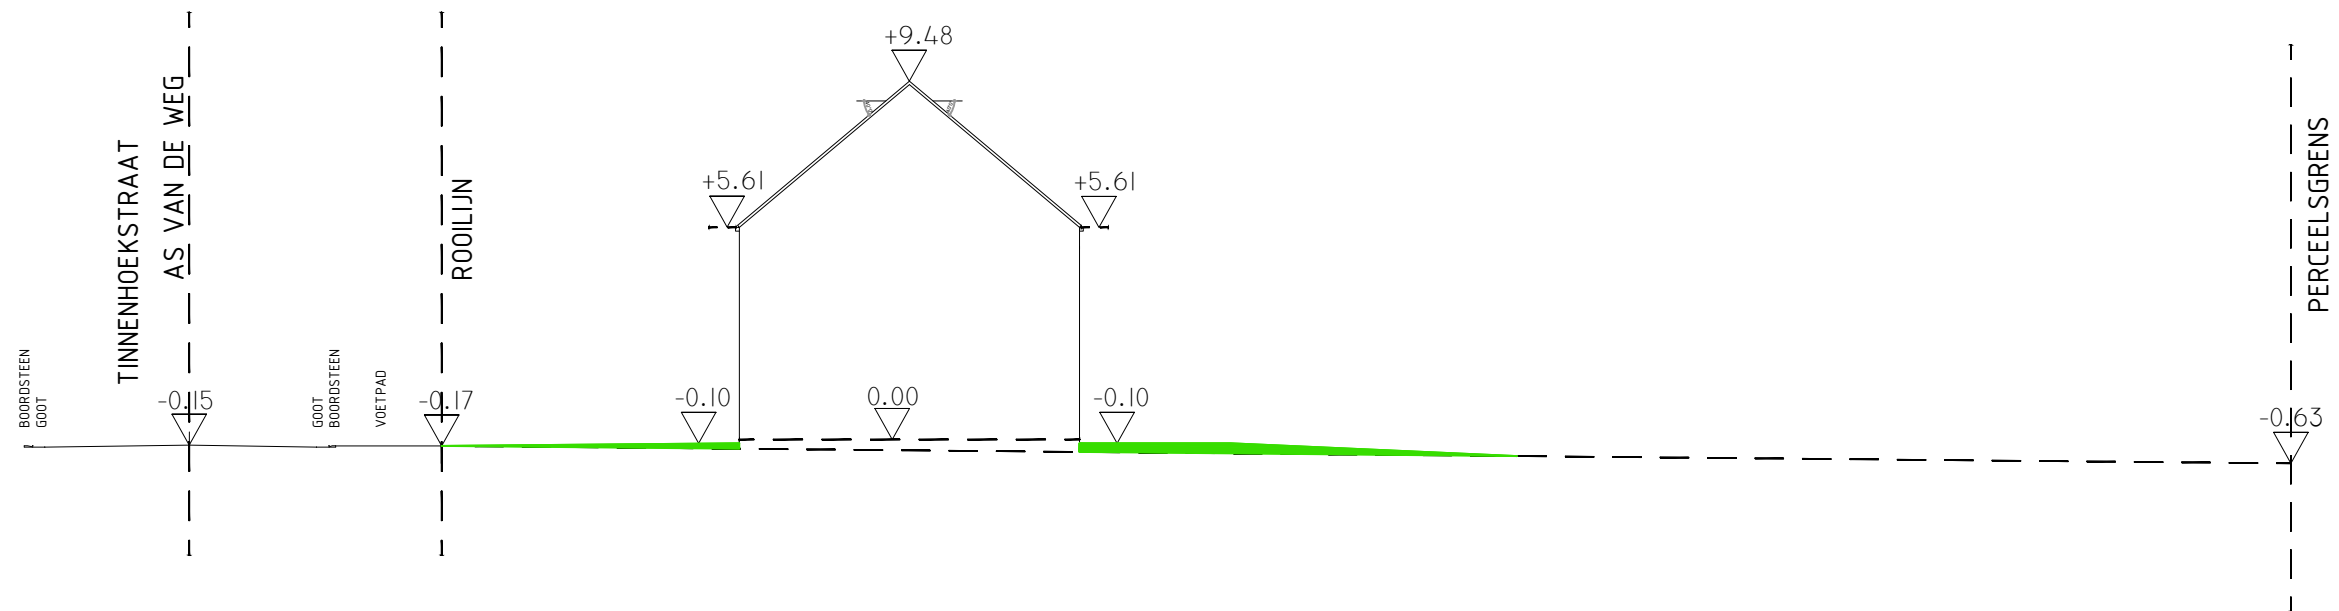

- BESTAAND MAAVELD
- NIEUW MAAVELD
- PLAATSELIJK AFGRAVEN
- PLAATSELIJK AANVULLEN

SCHAAL : 1/200

BA_lot 7_T_N