



Schoonaarde,
 Vrankrijkstraat L1
 Voorgevel




Schoonaarde,
Vrankrijkstraat L1

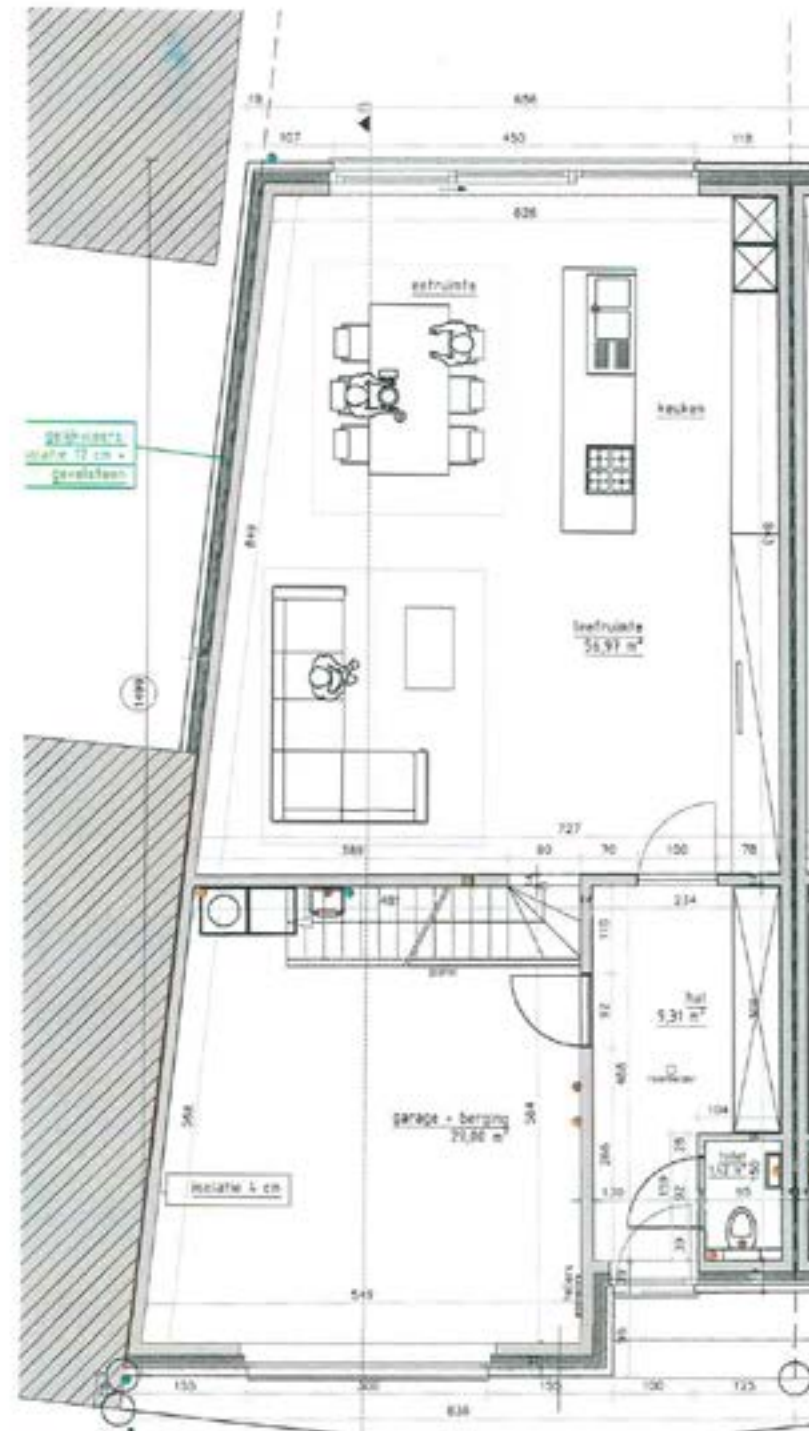

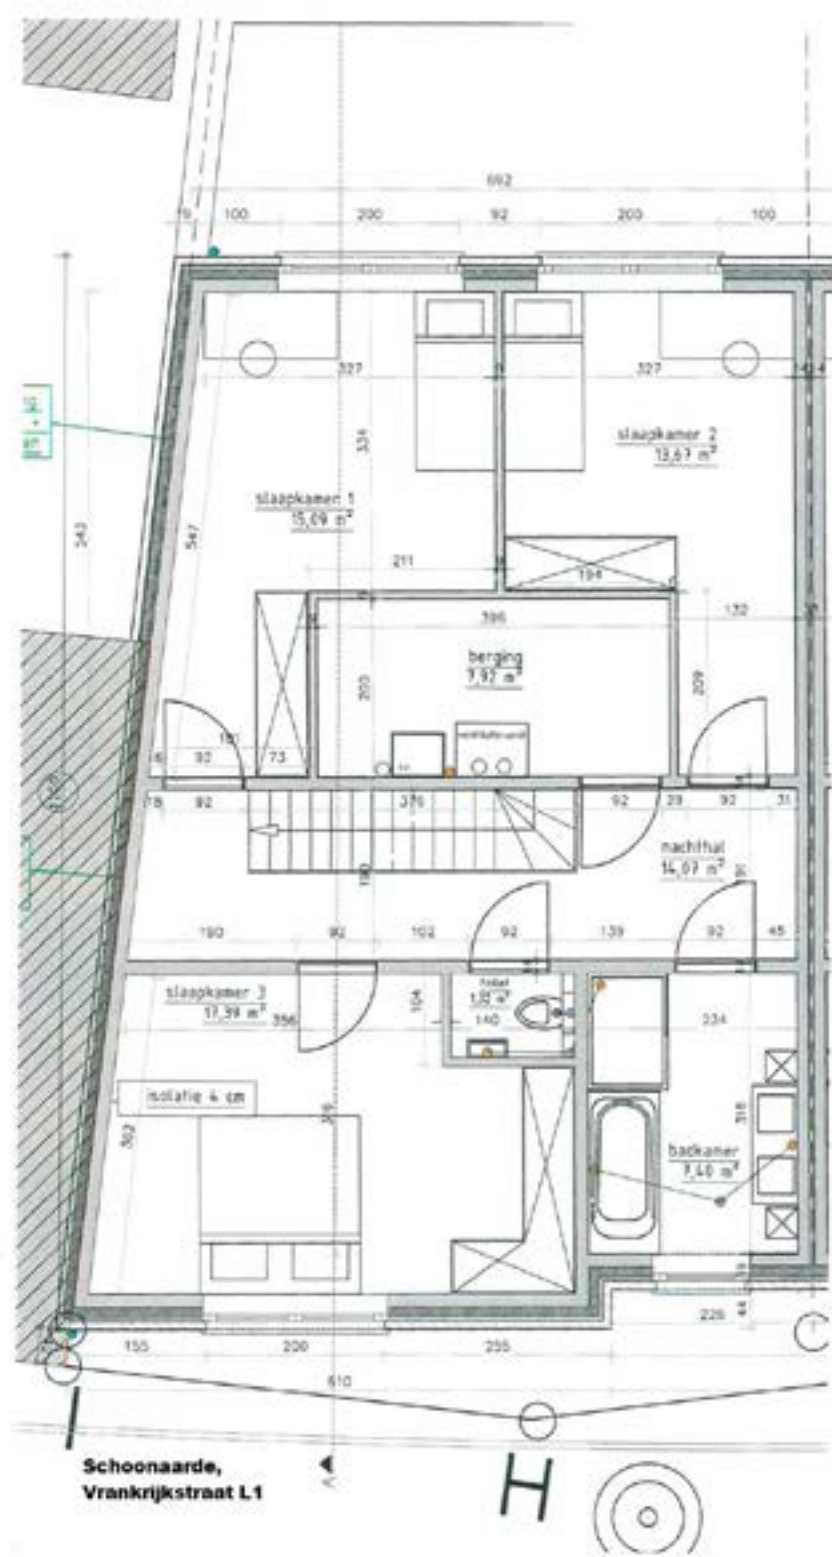


Schoonaarde,
Vrankrijkstraat L1



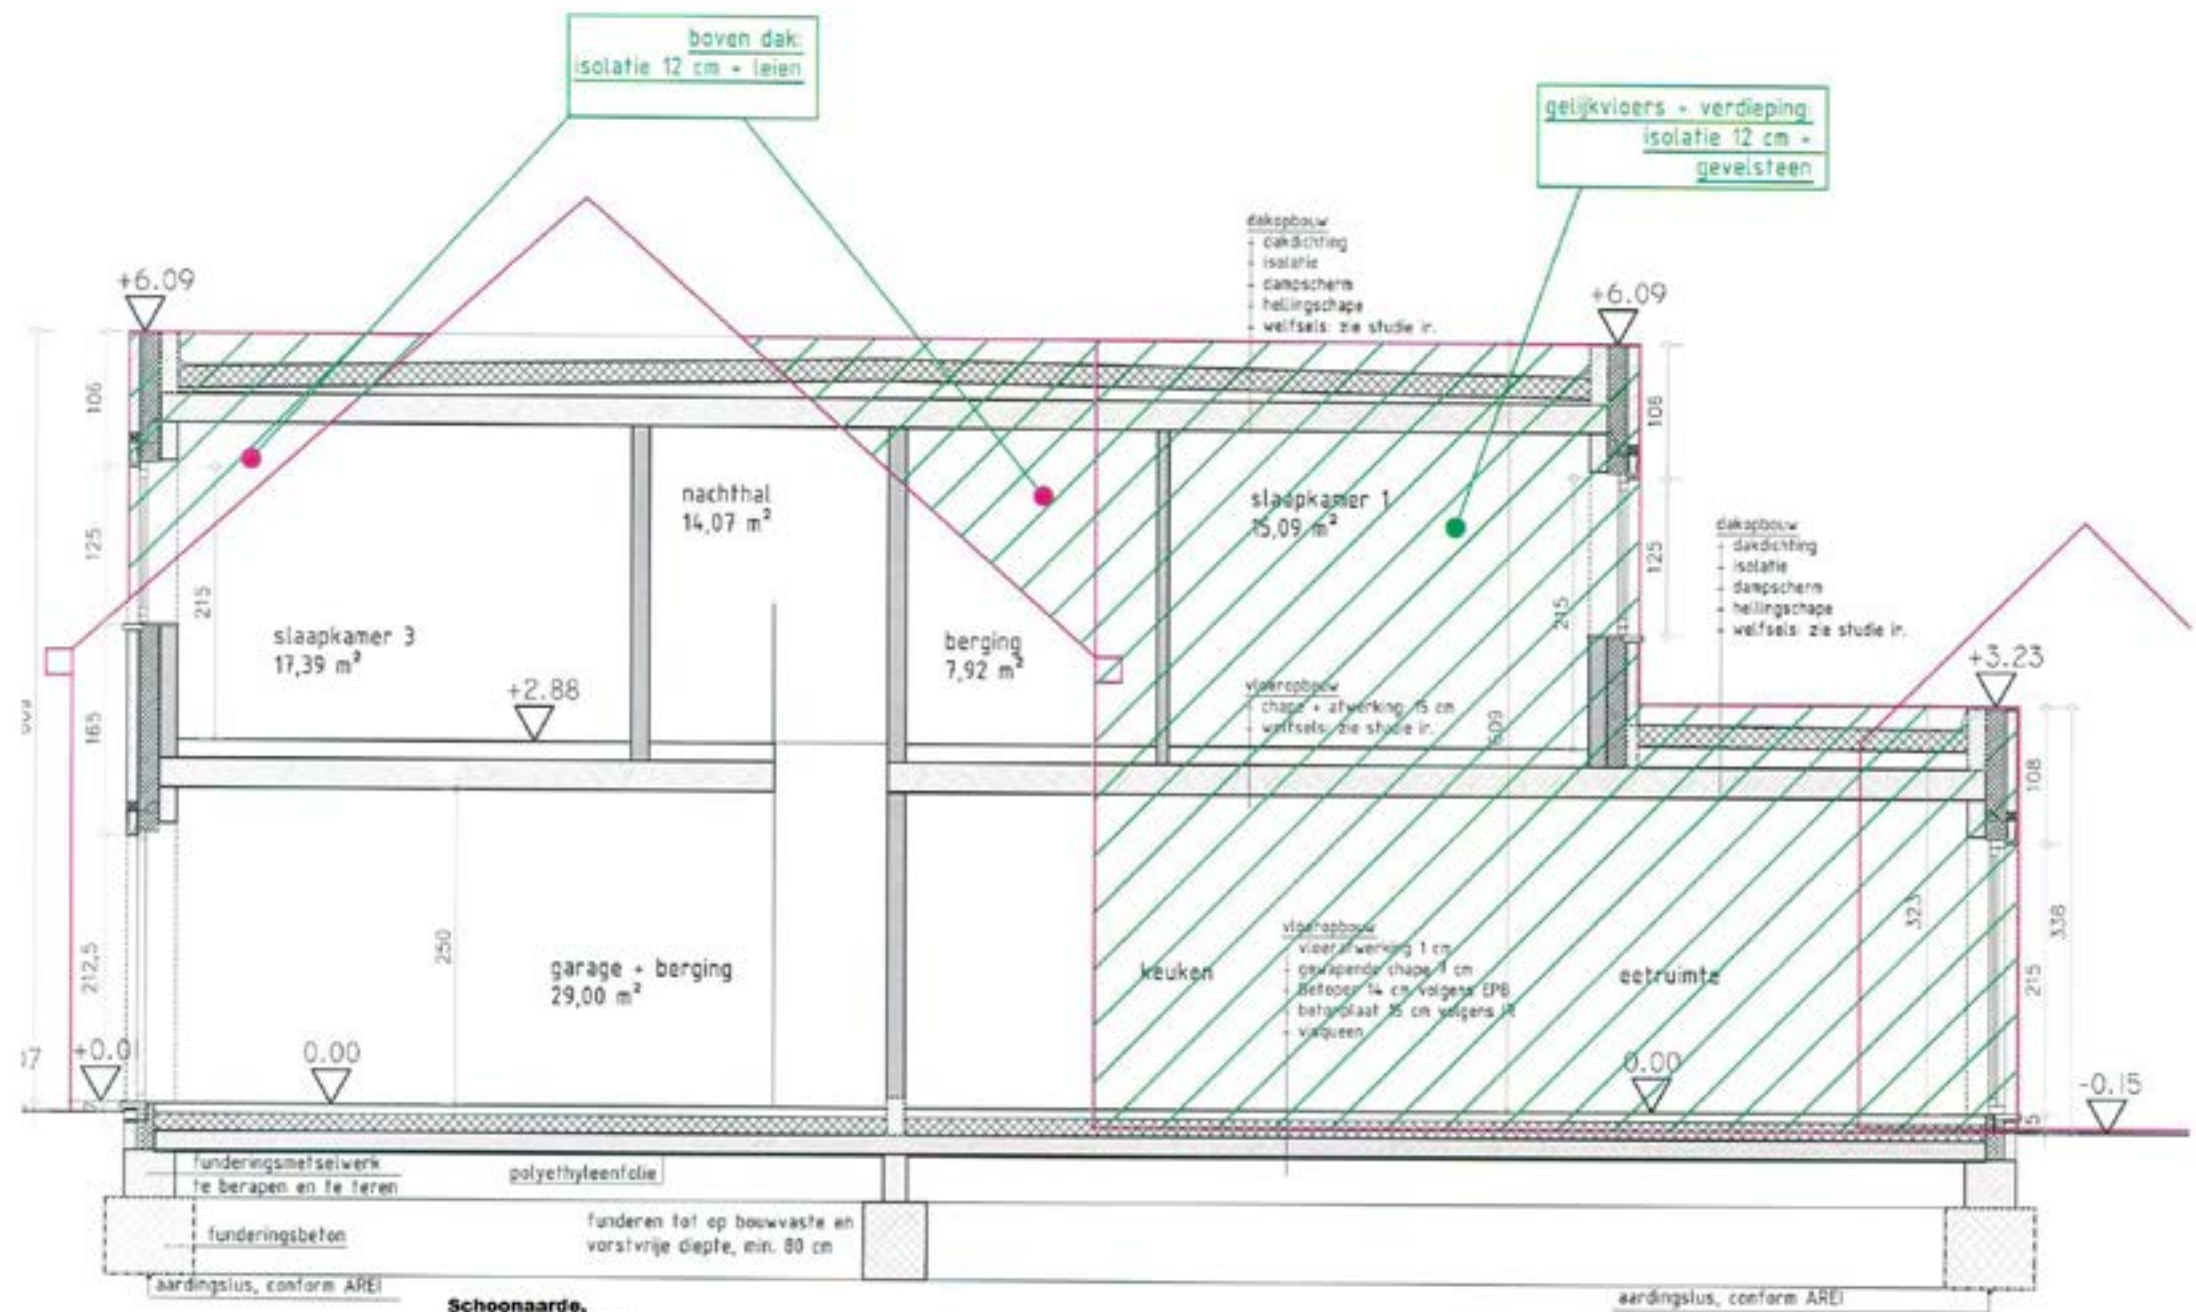


**Schoonaarde,
Frankrijkstraat L1**

snede AB tot 1 sch.: 1/100

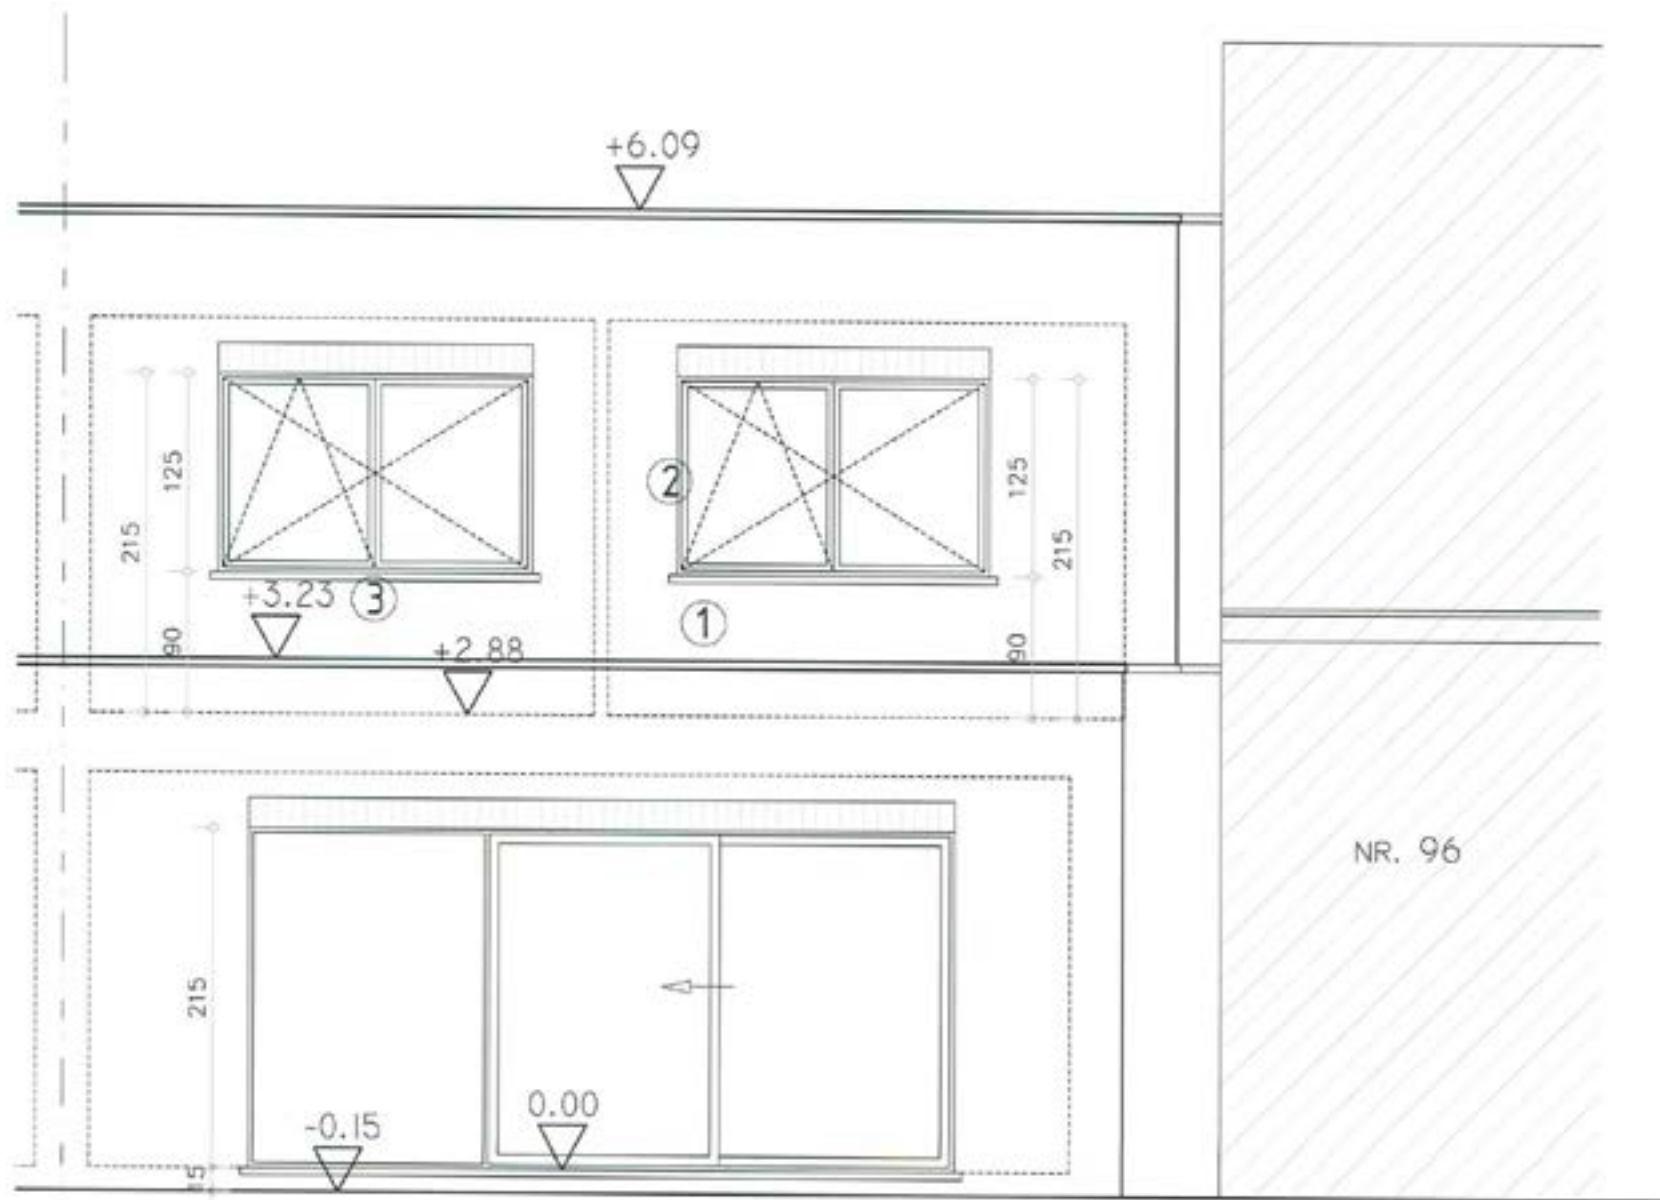

Schoonaarde,
Vrankrijkstraat L1

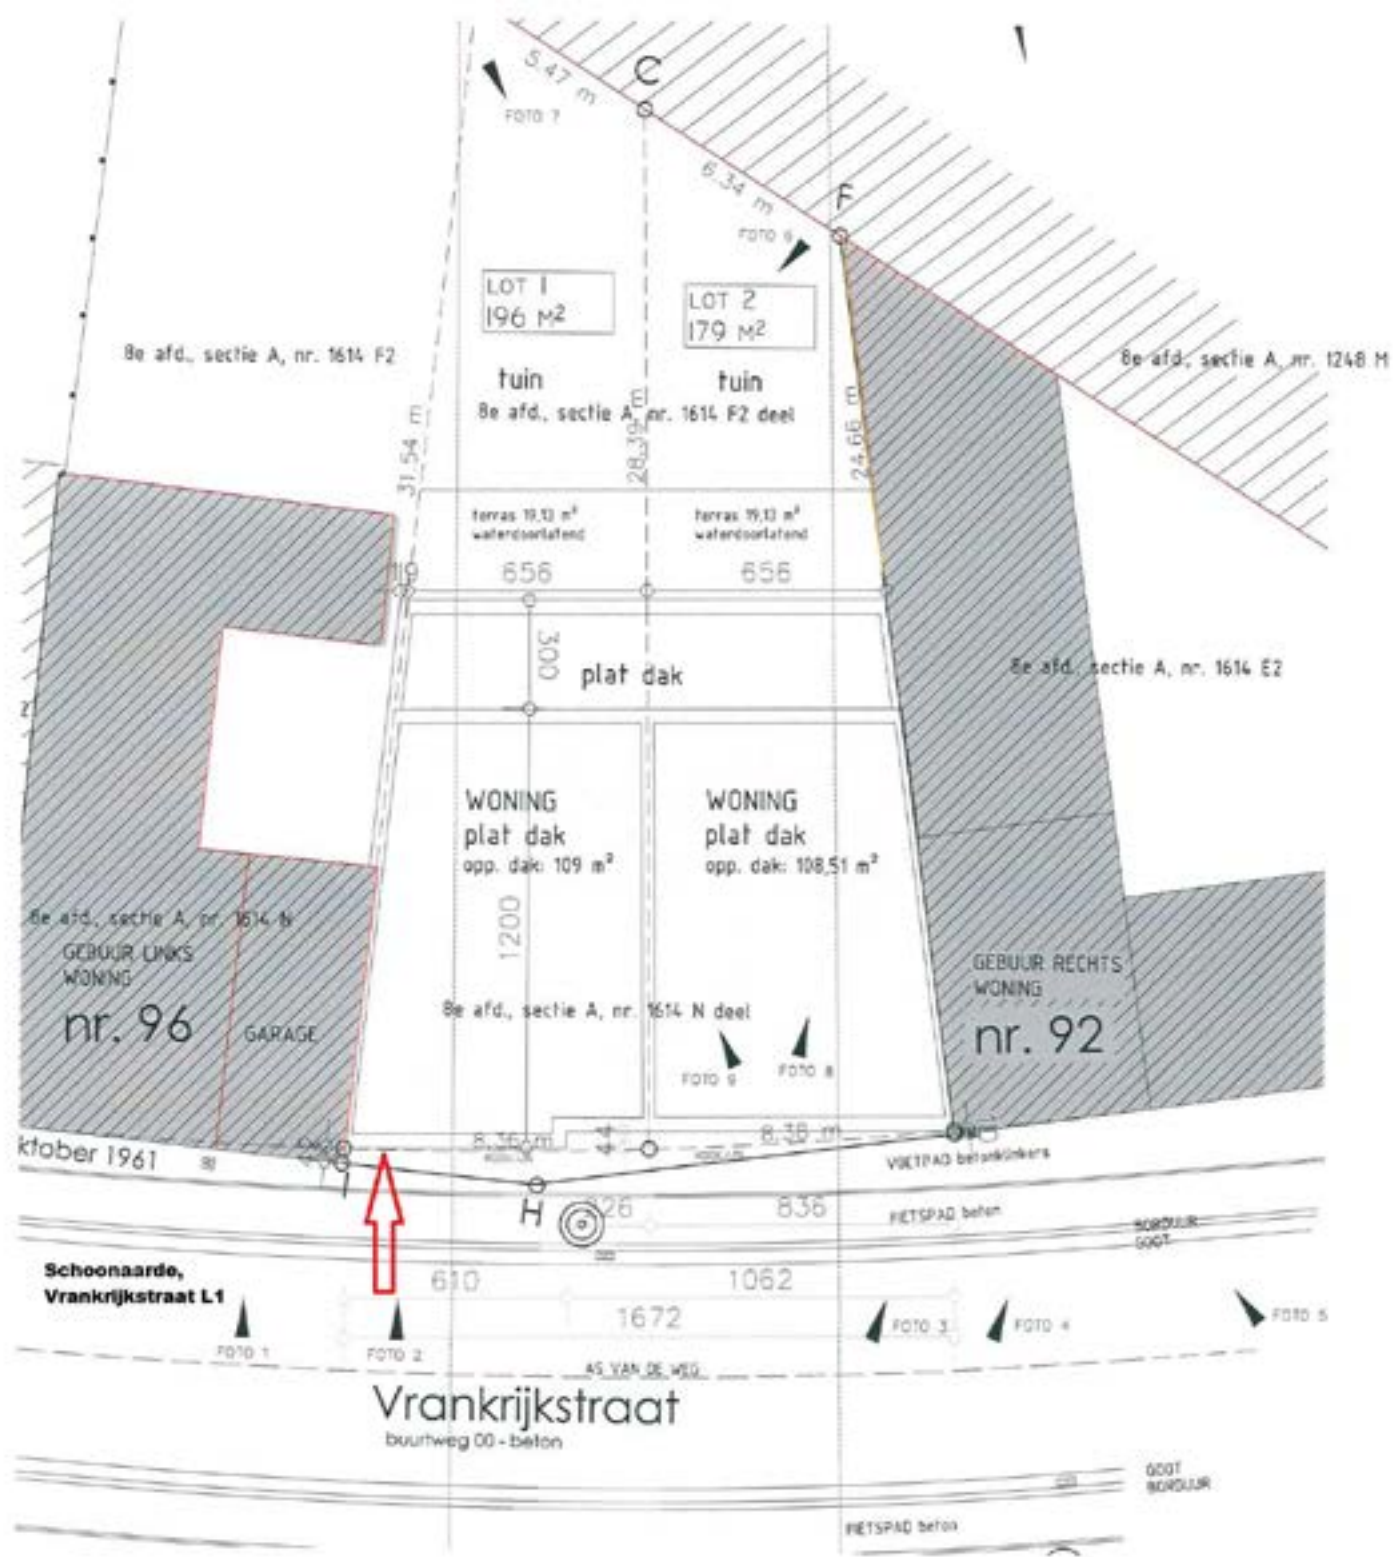

Schoonaarde,
 Vrankrijkstraat L1

Vrankrijkstraat
 buurtweg 00 - beton

