




GRONDPLAN

nr 59a

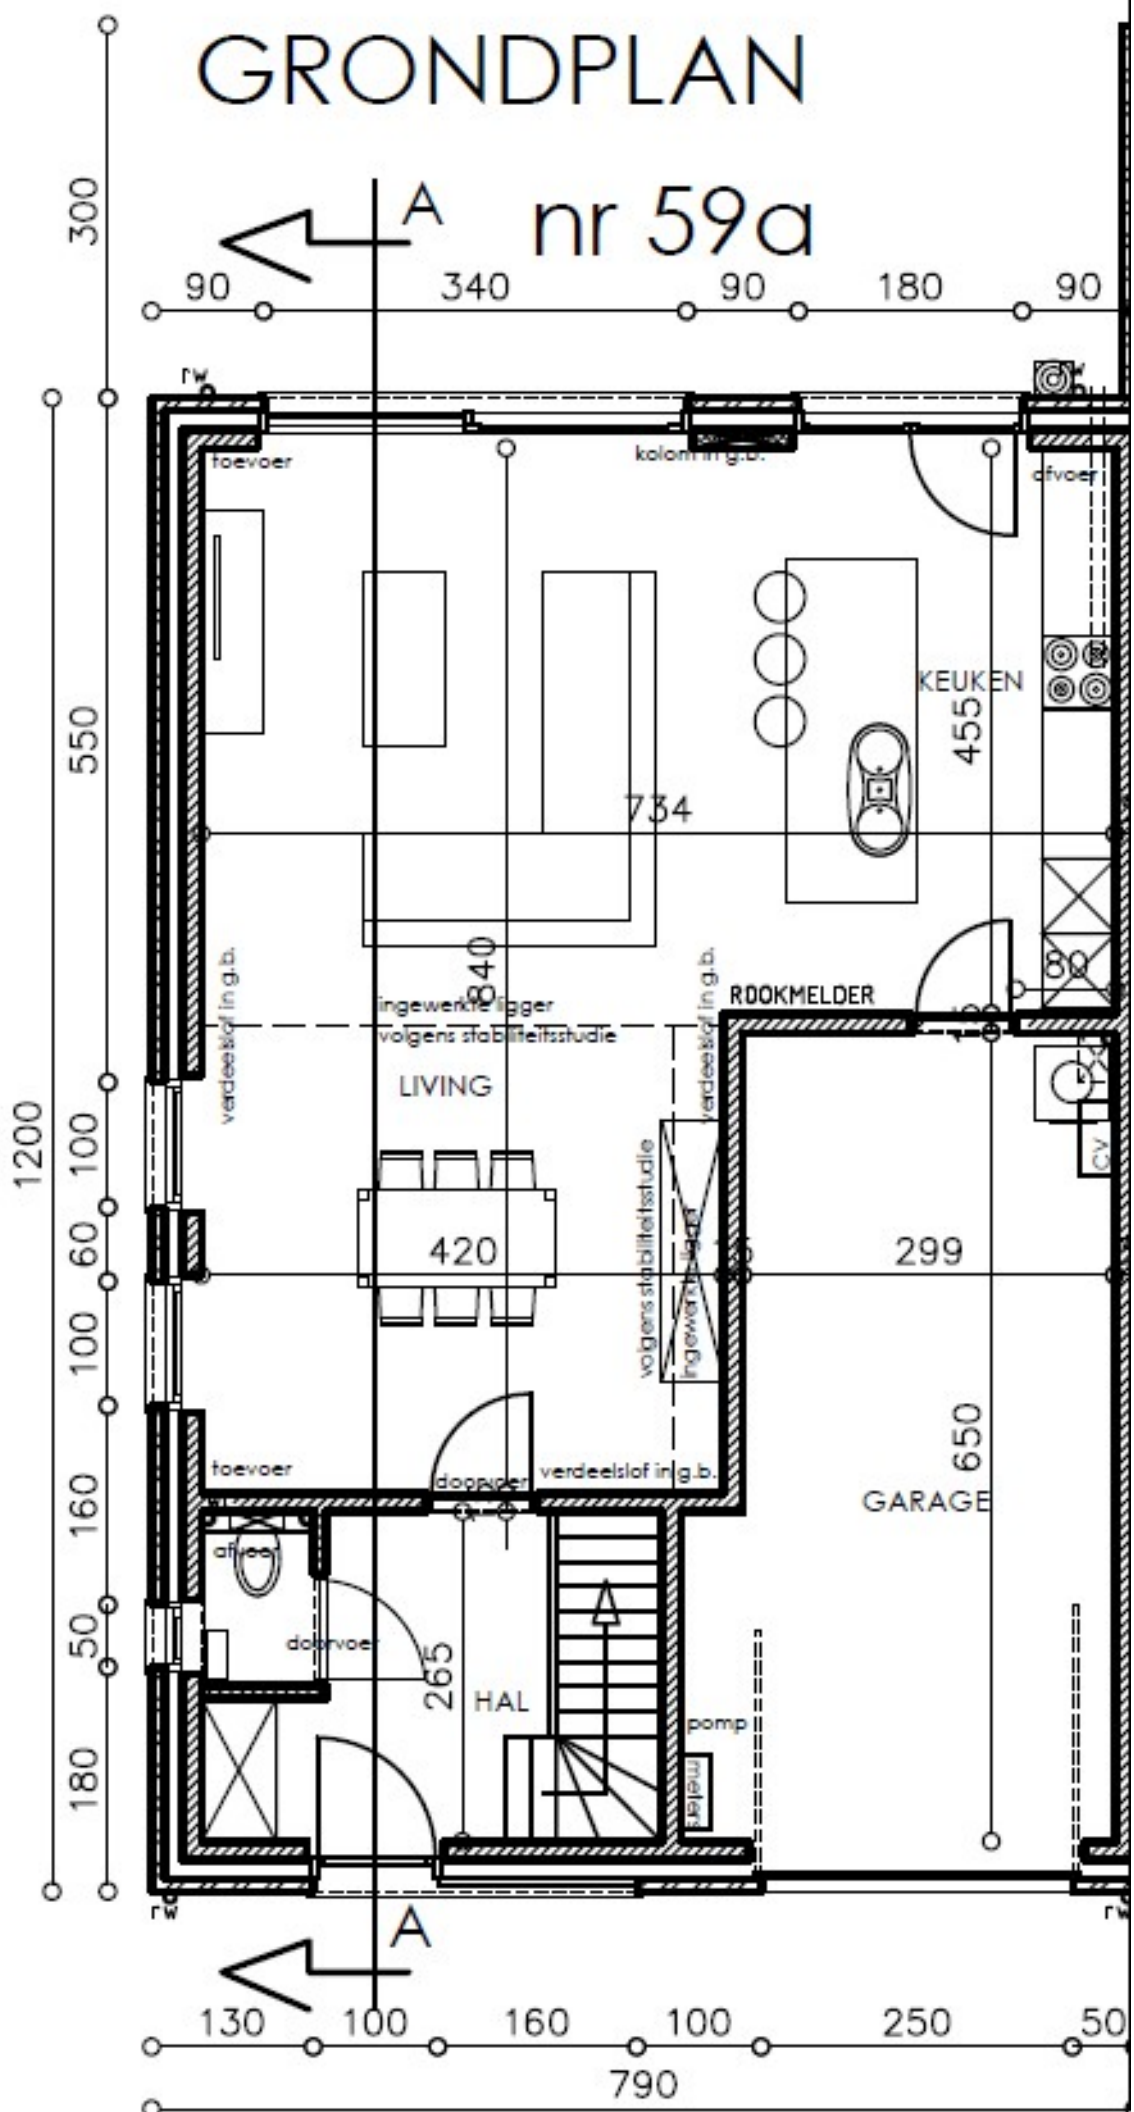

VERDIEPINGSPLAN

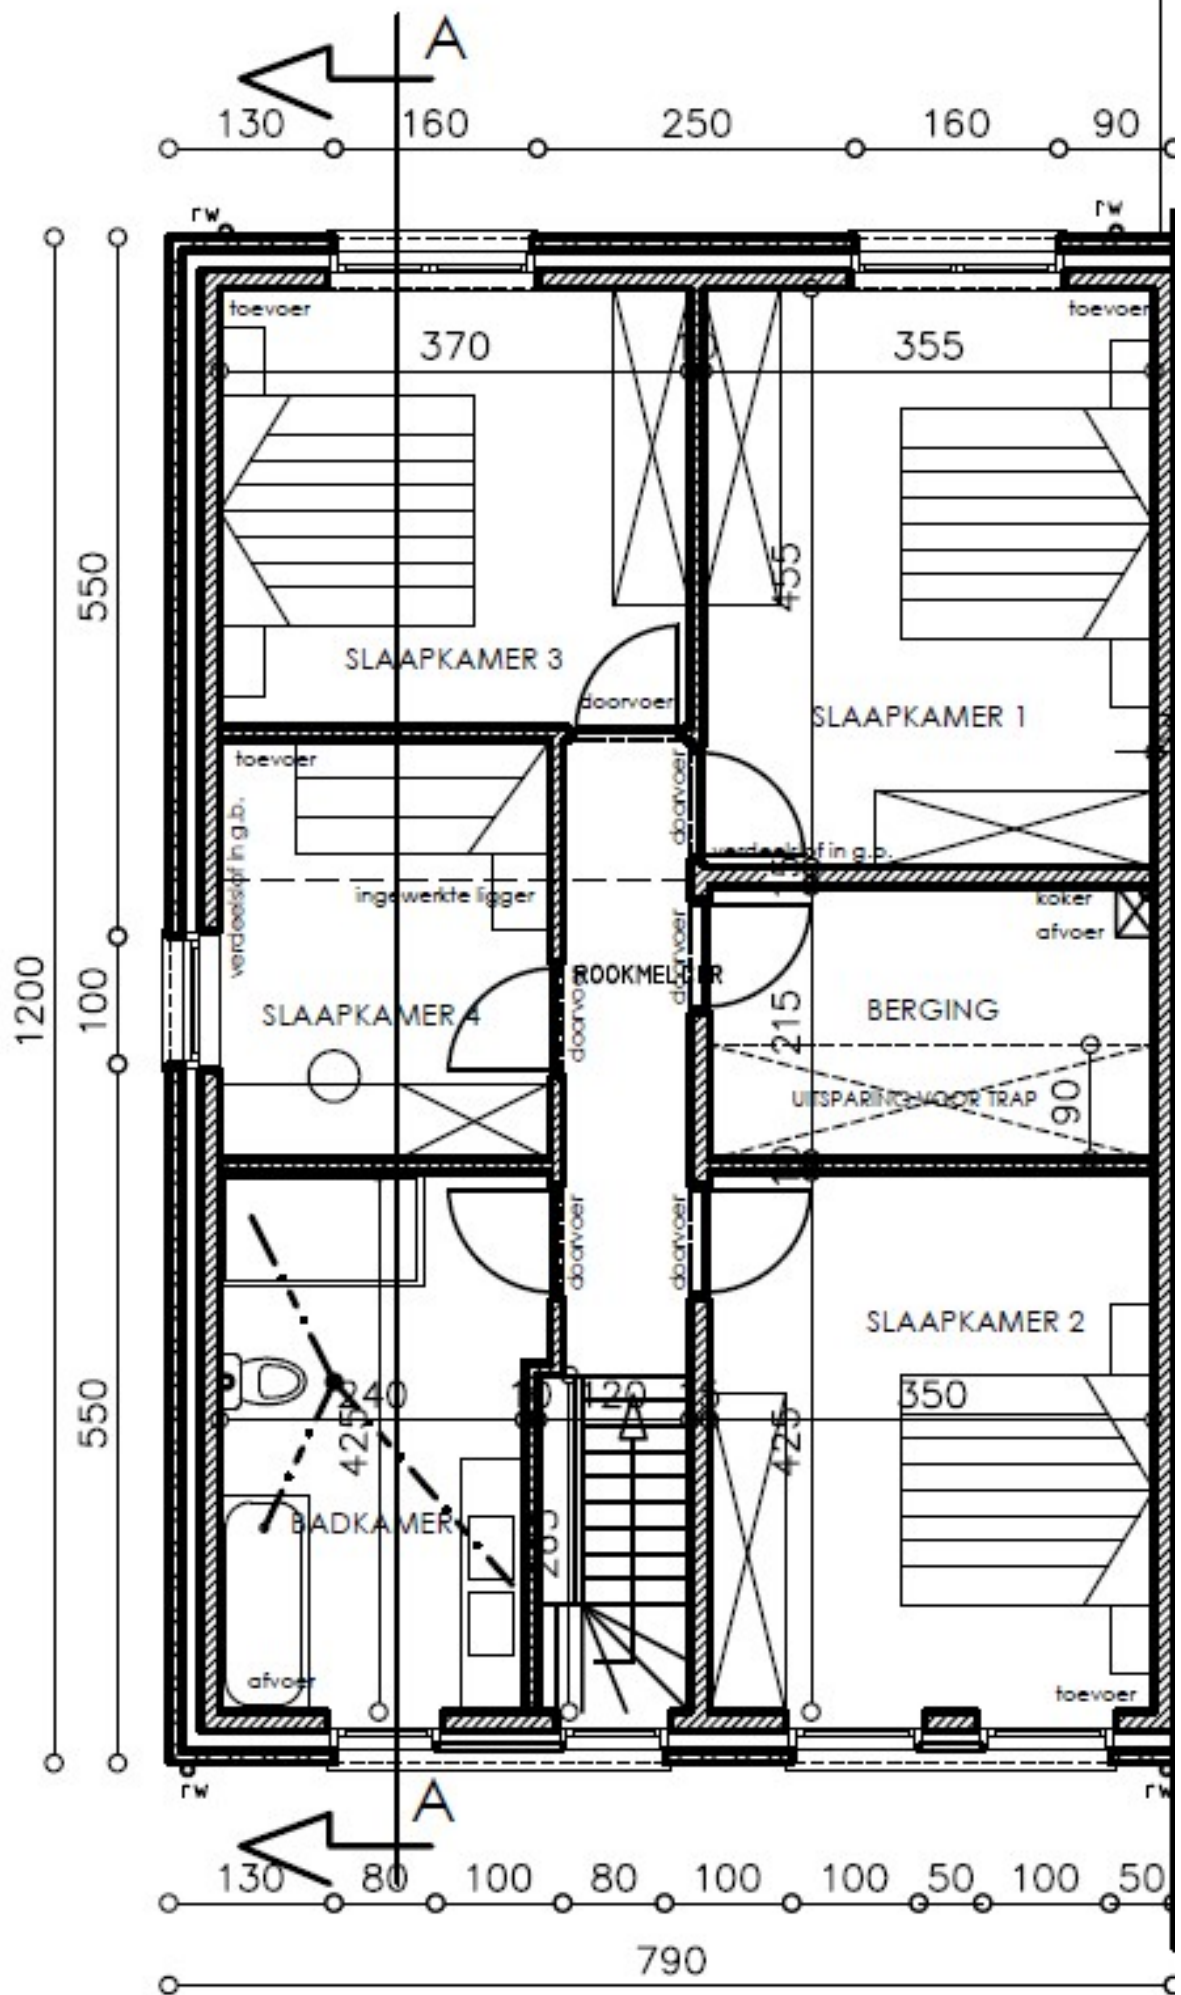

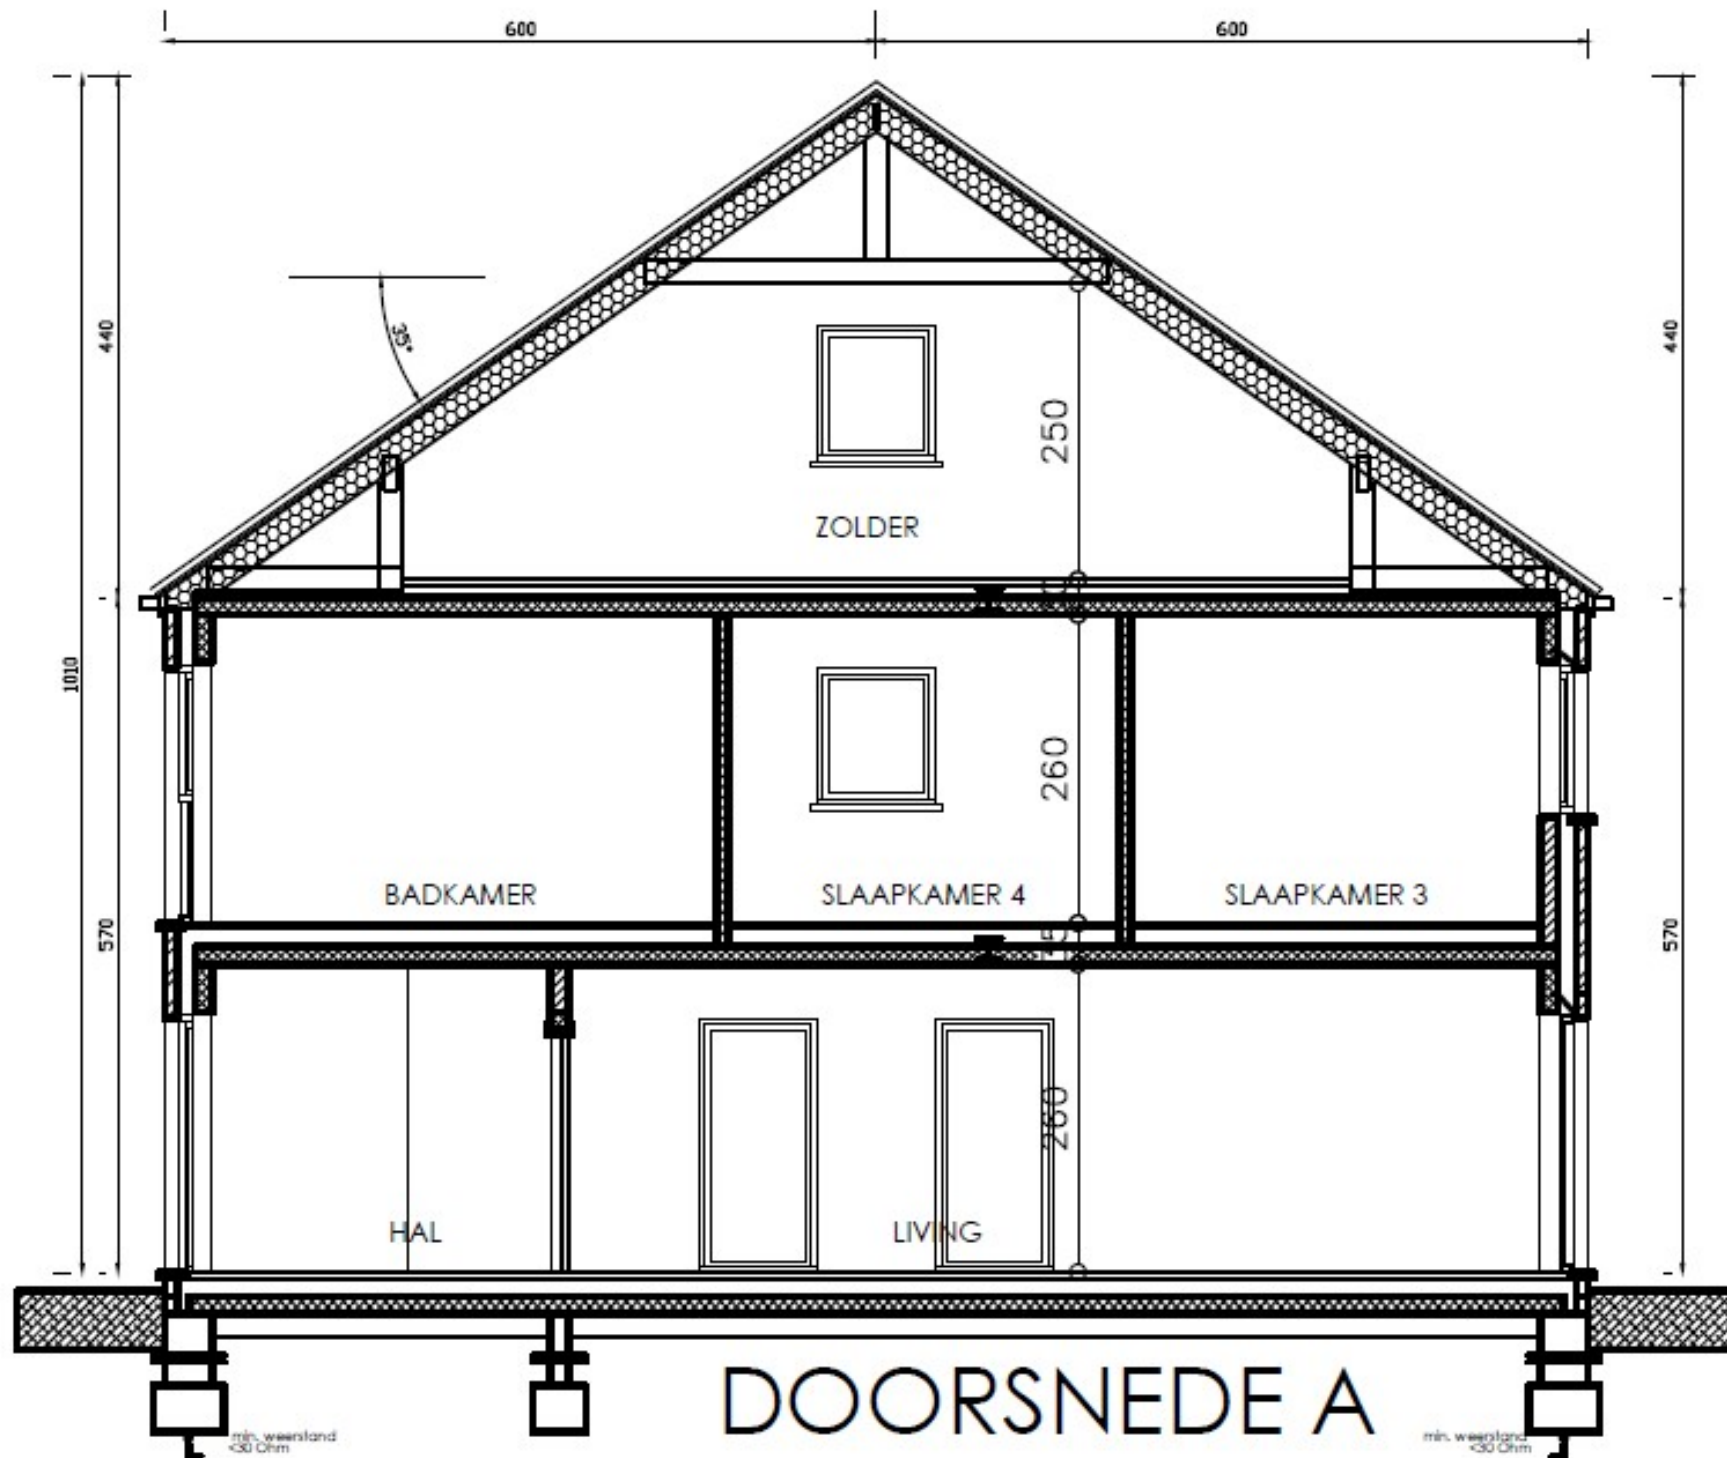


DOORSNEDE A


min. weerstand <math>< 30 \text{ Ohm}</math>

min. weerstand <math>< 30 \text{ Ohm}</math>


ZOLDER


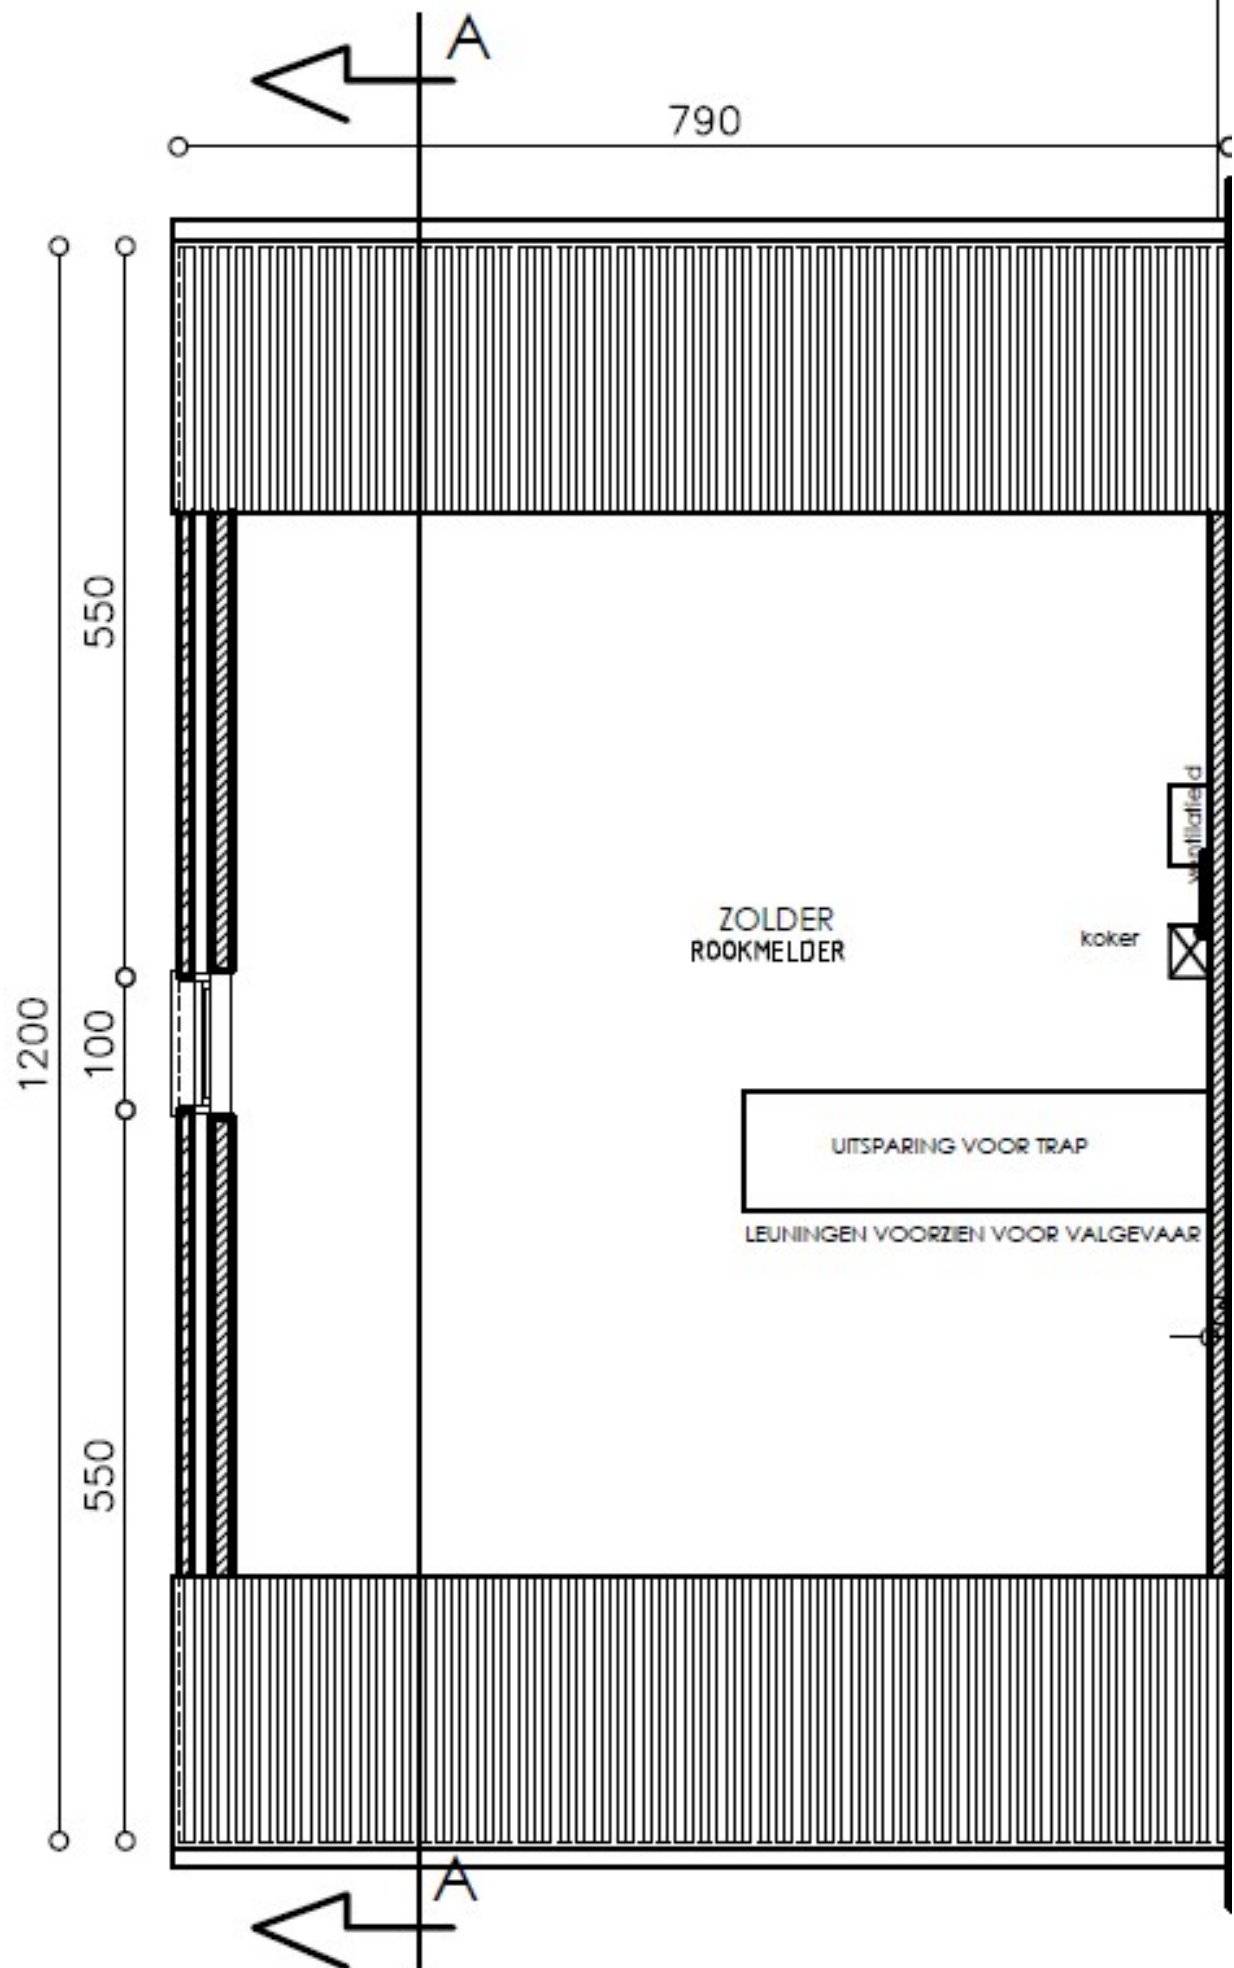


LINKERGEVEL

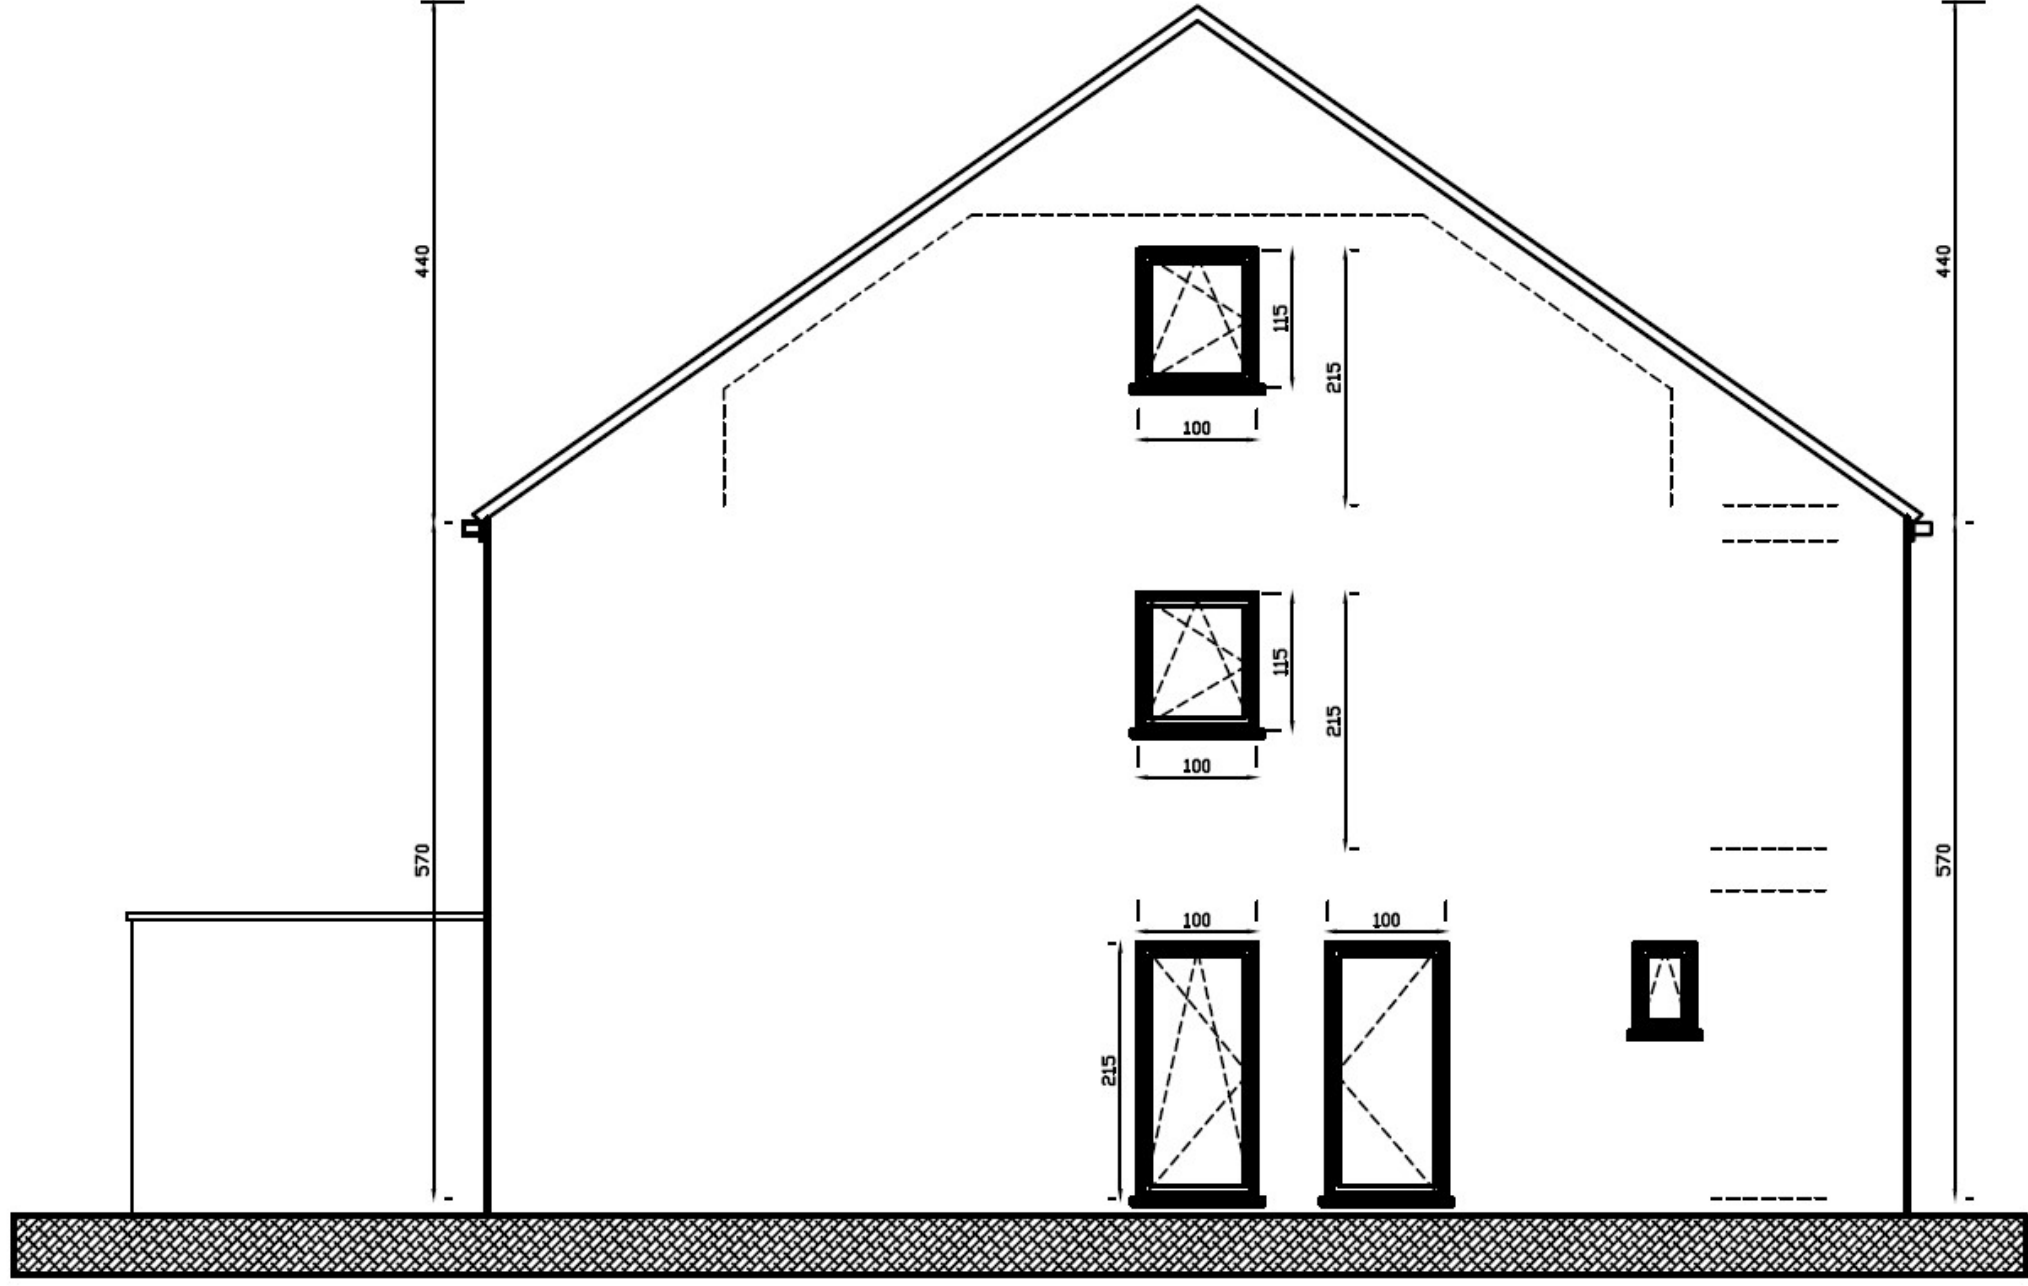



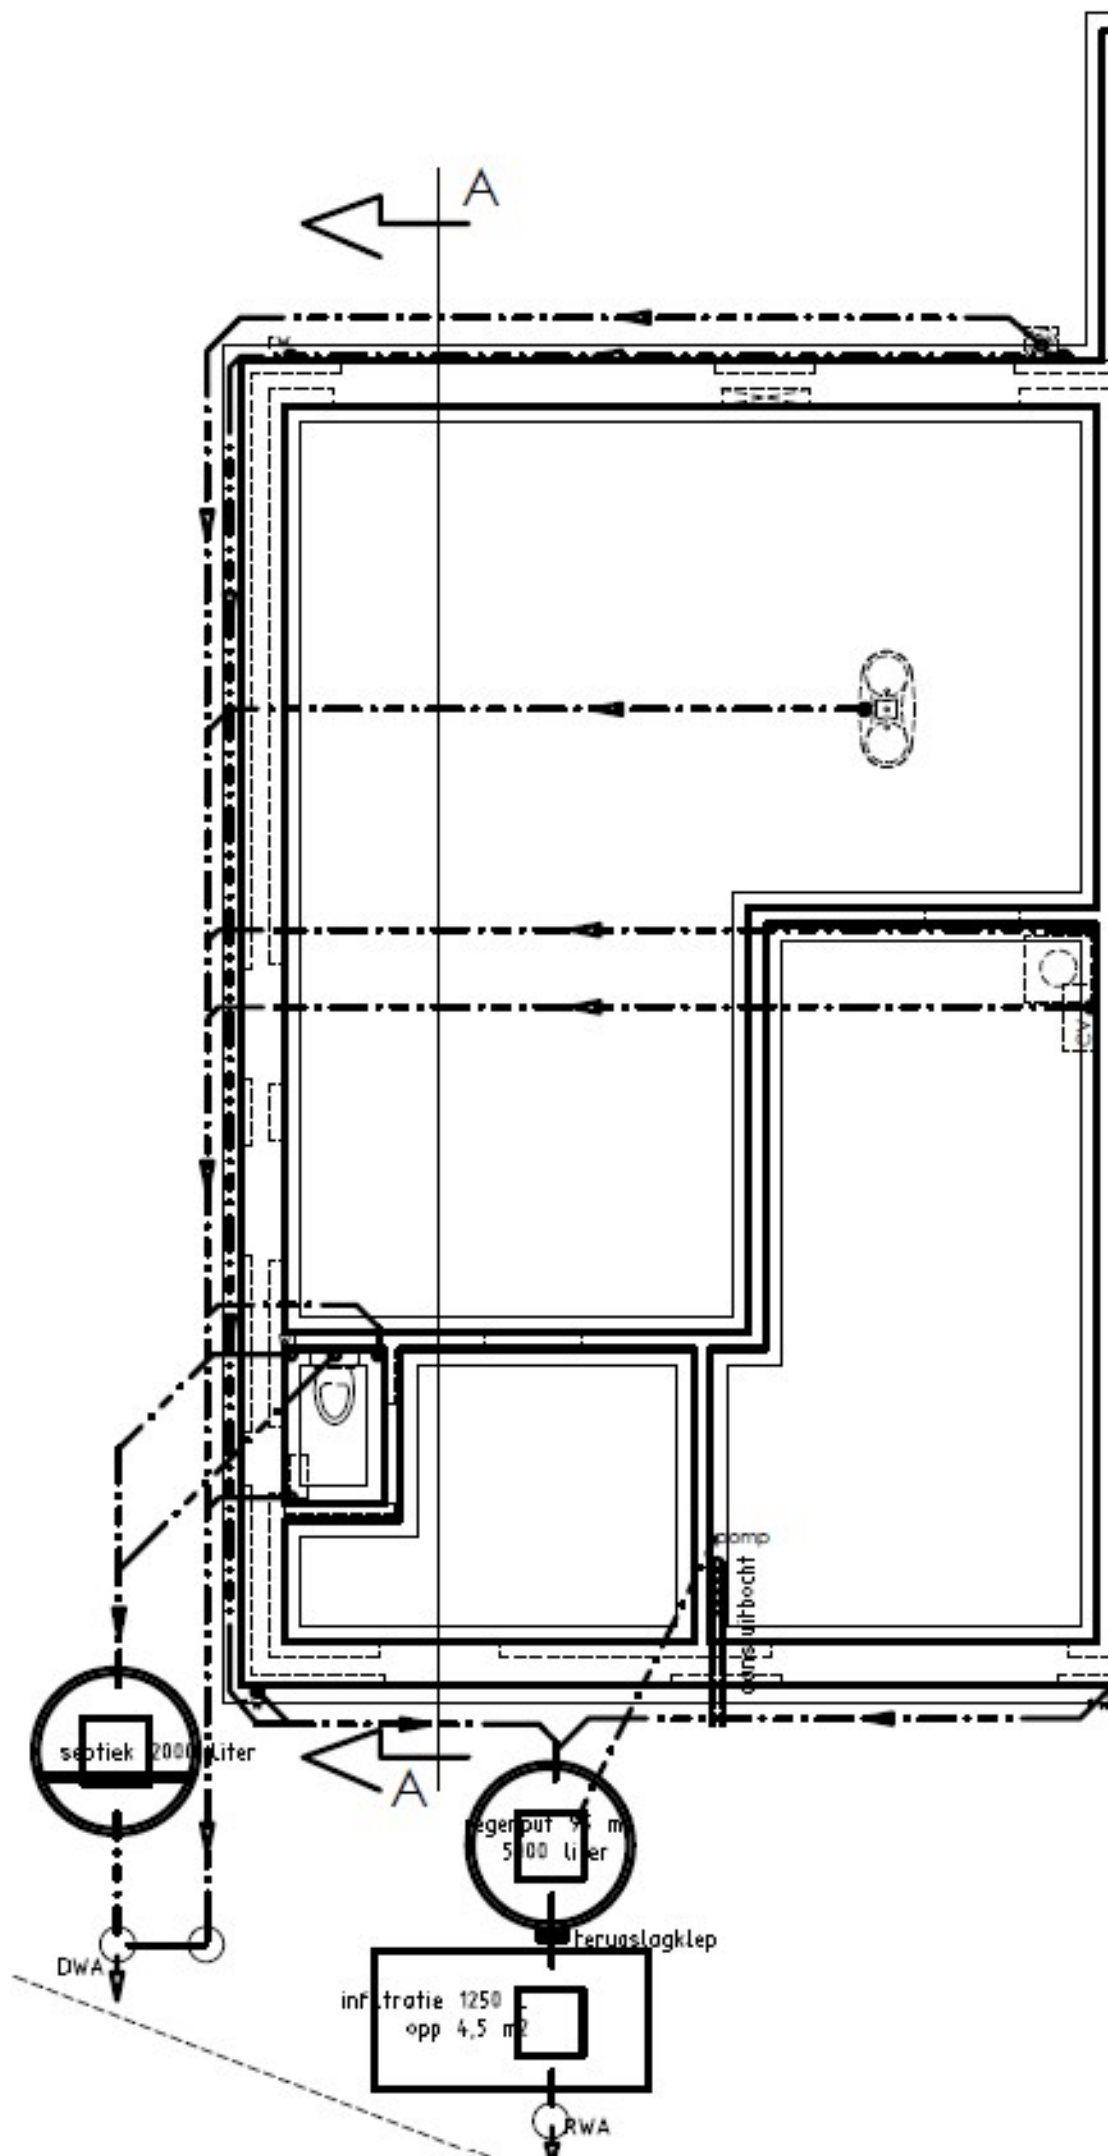

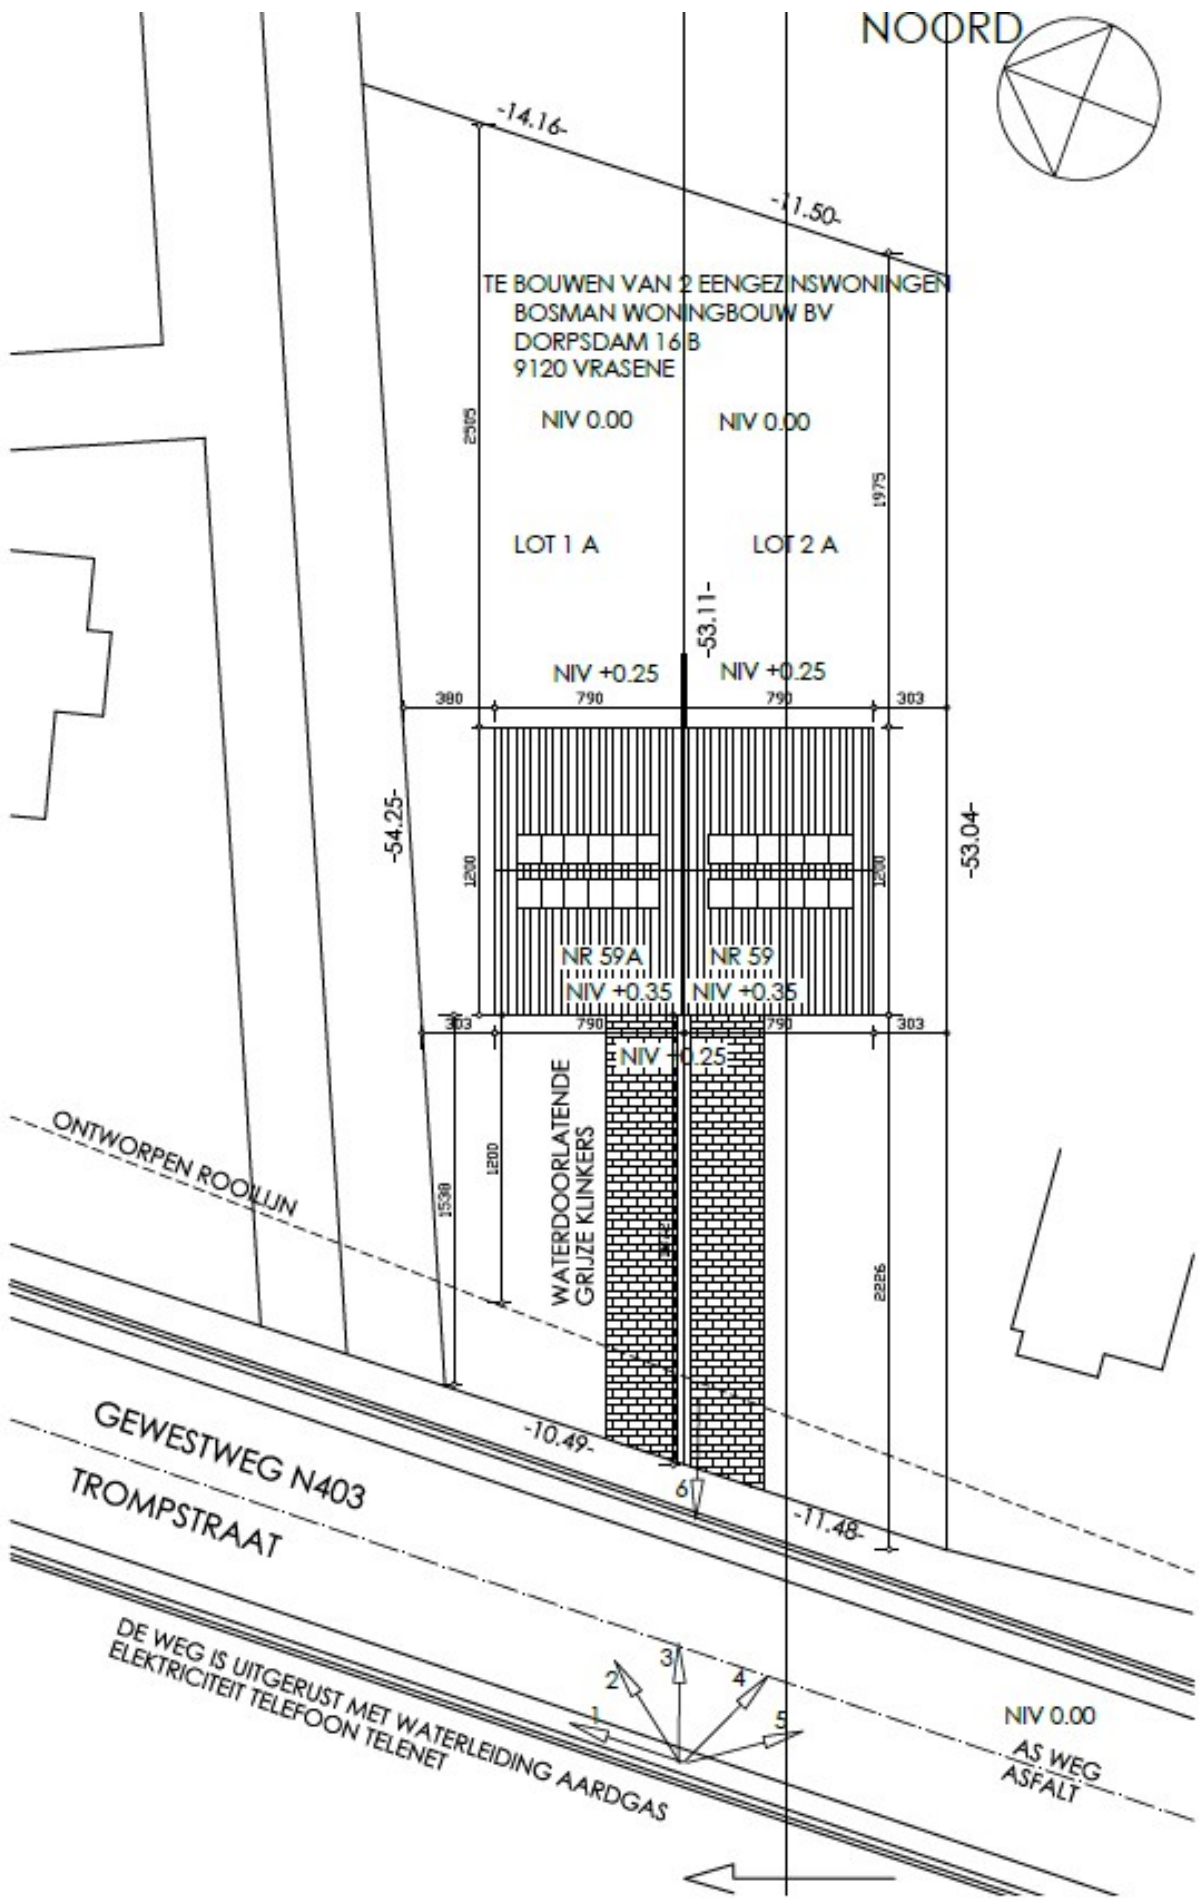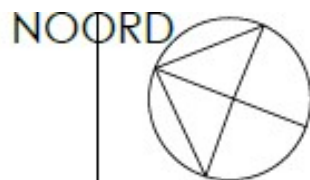

PLANTING 1/250

DE WEG IS UITGERUST MET WATERLEIDING AARDGAS
ELEKTRICITEIT TELEFOON TELENET

NIV 0.00
AS WEG
ASFALT