




**VOORGEVEL** woning 128  
 SCHAAL 1/50

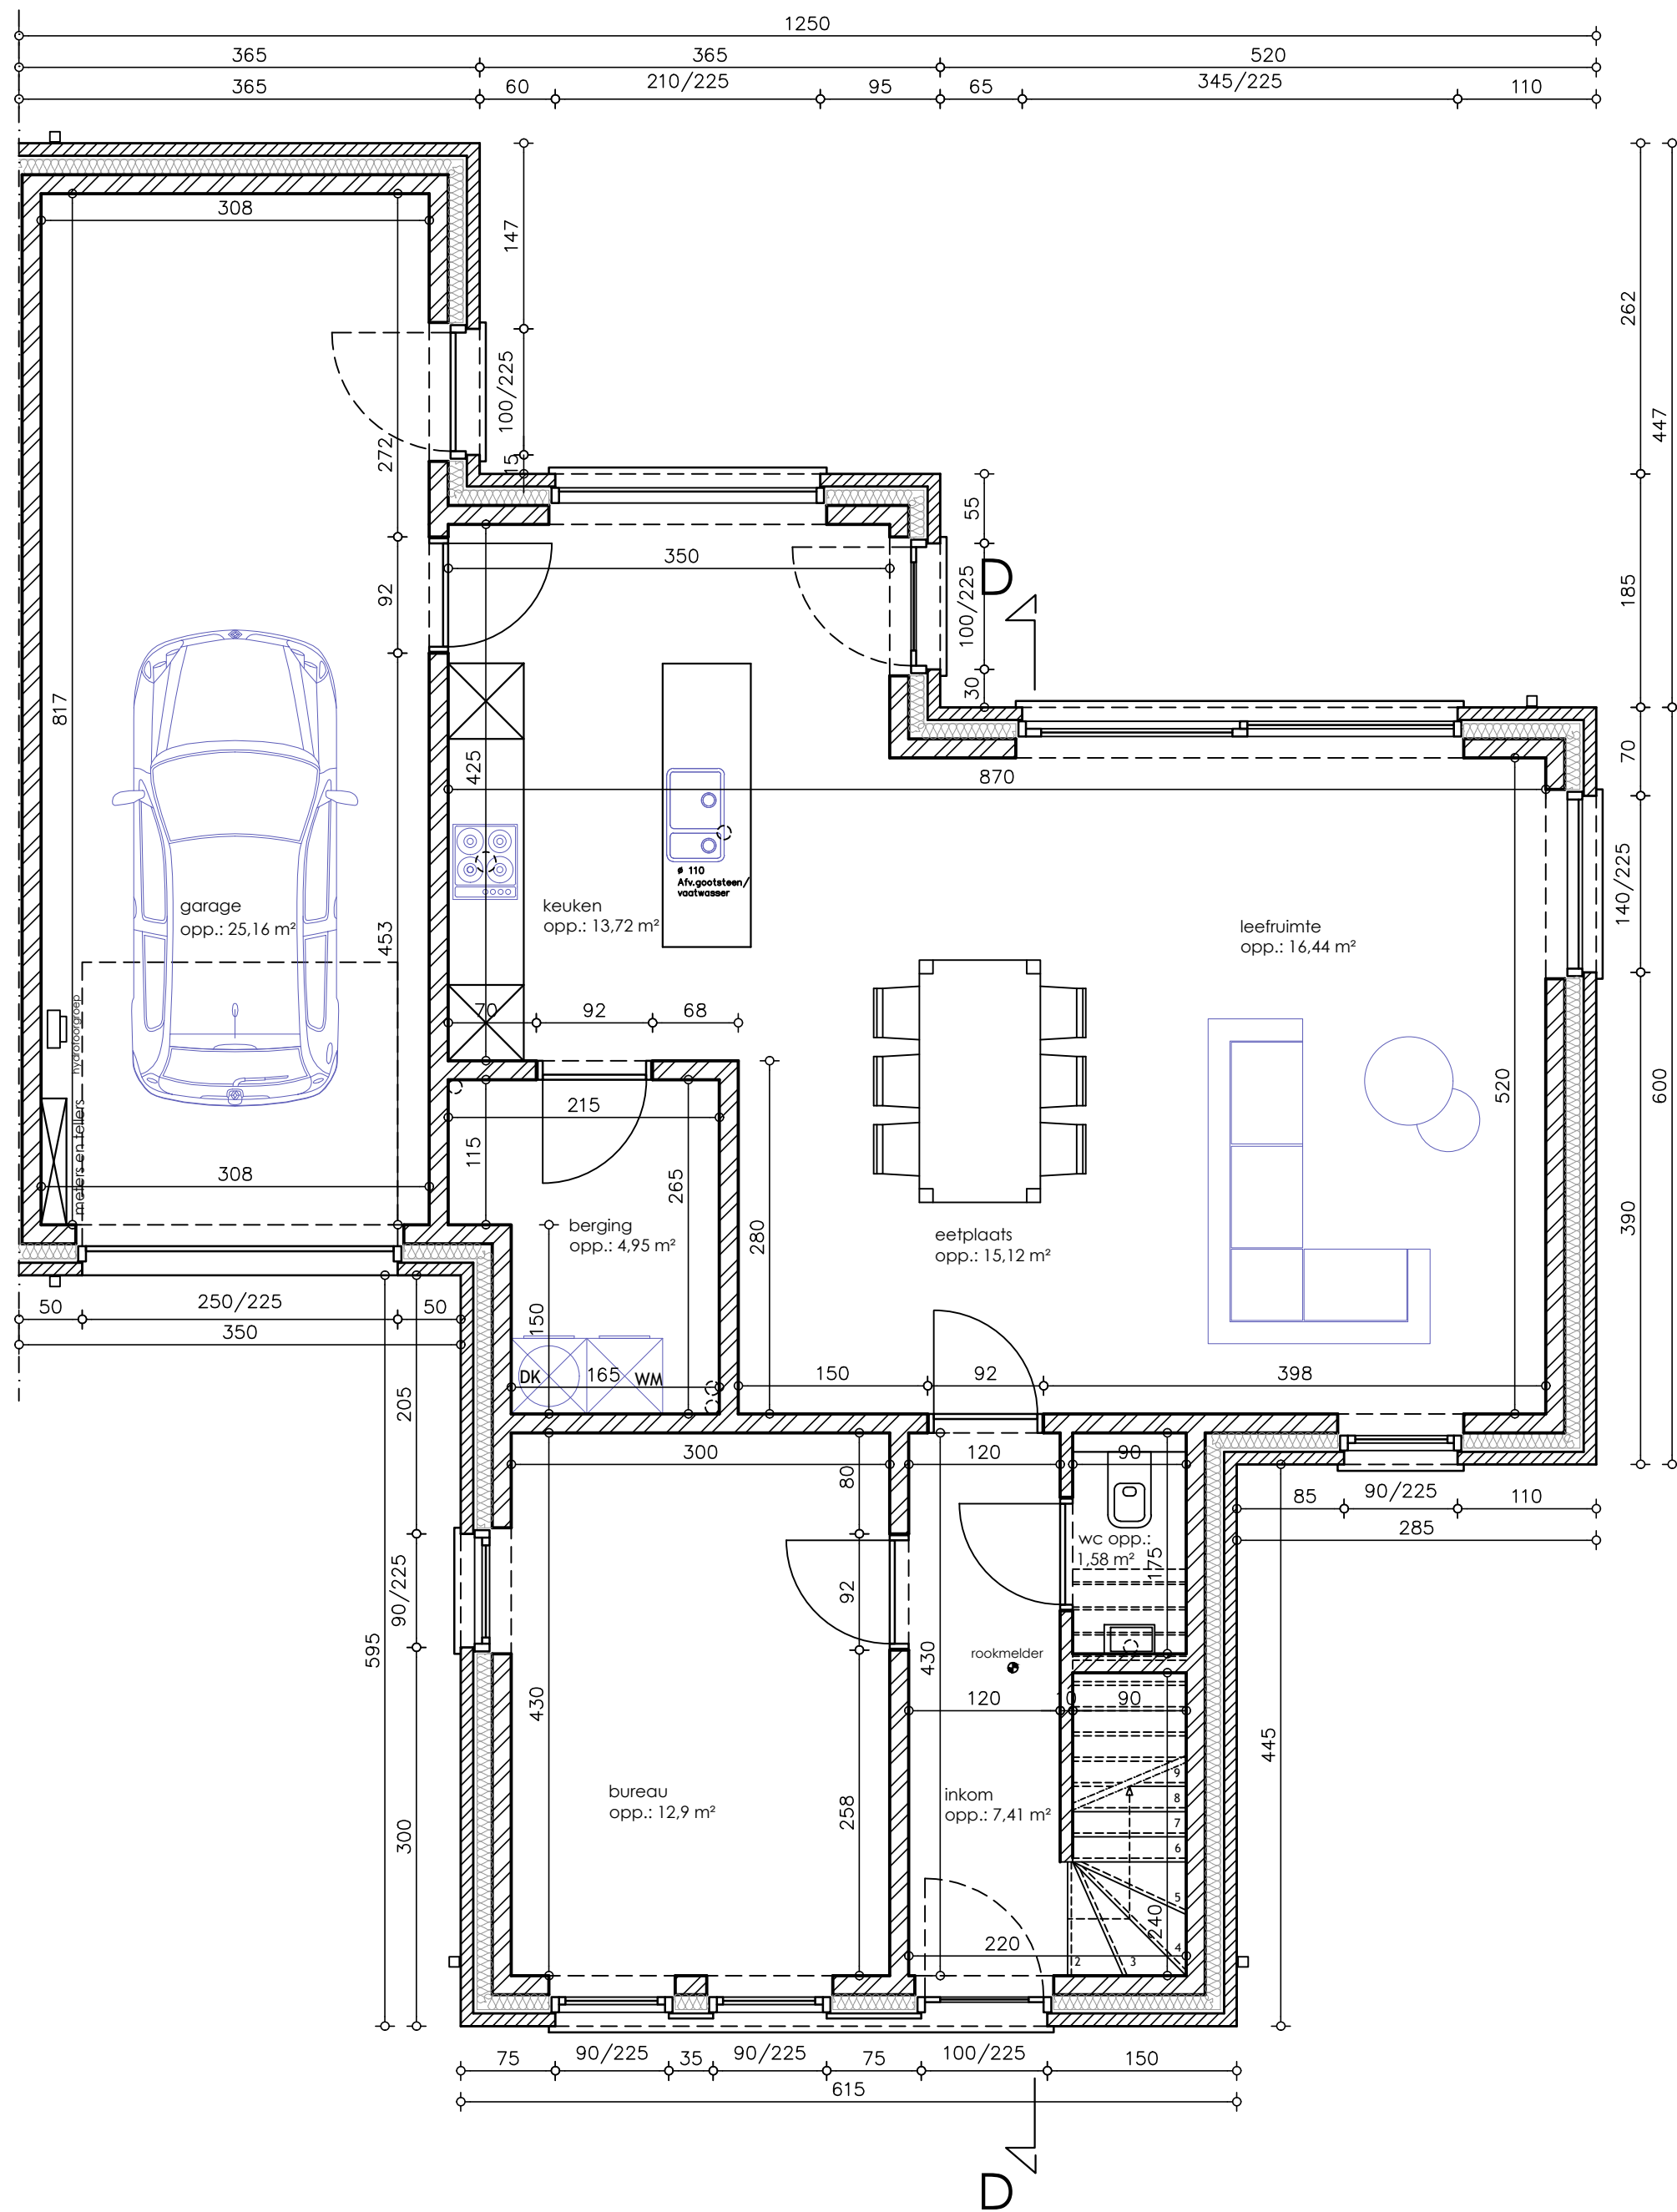


**GRONDPLAN** woning 128  
SCHAAL 1/50

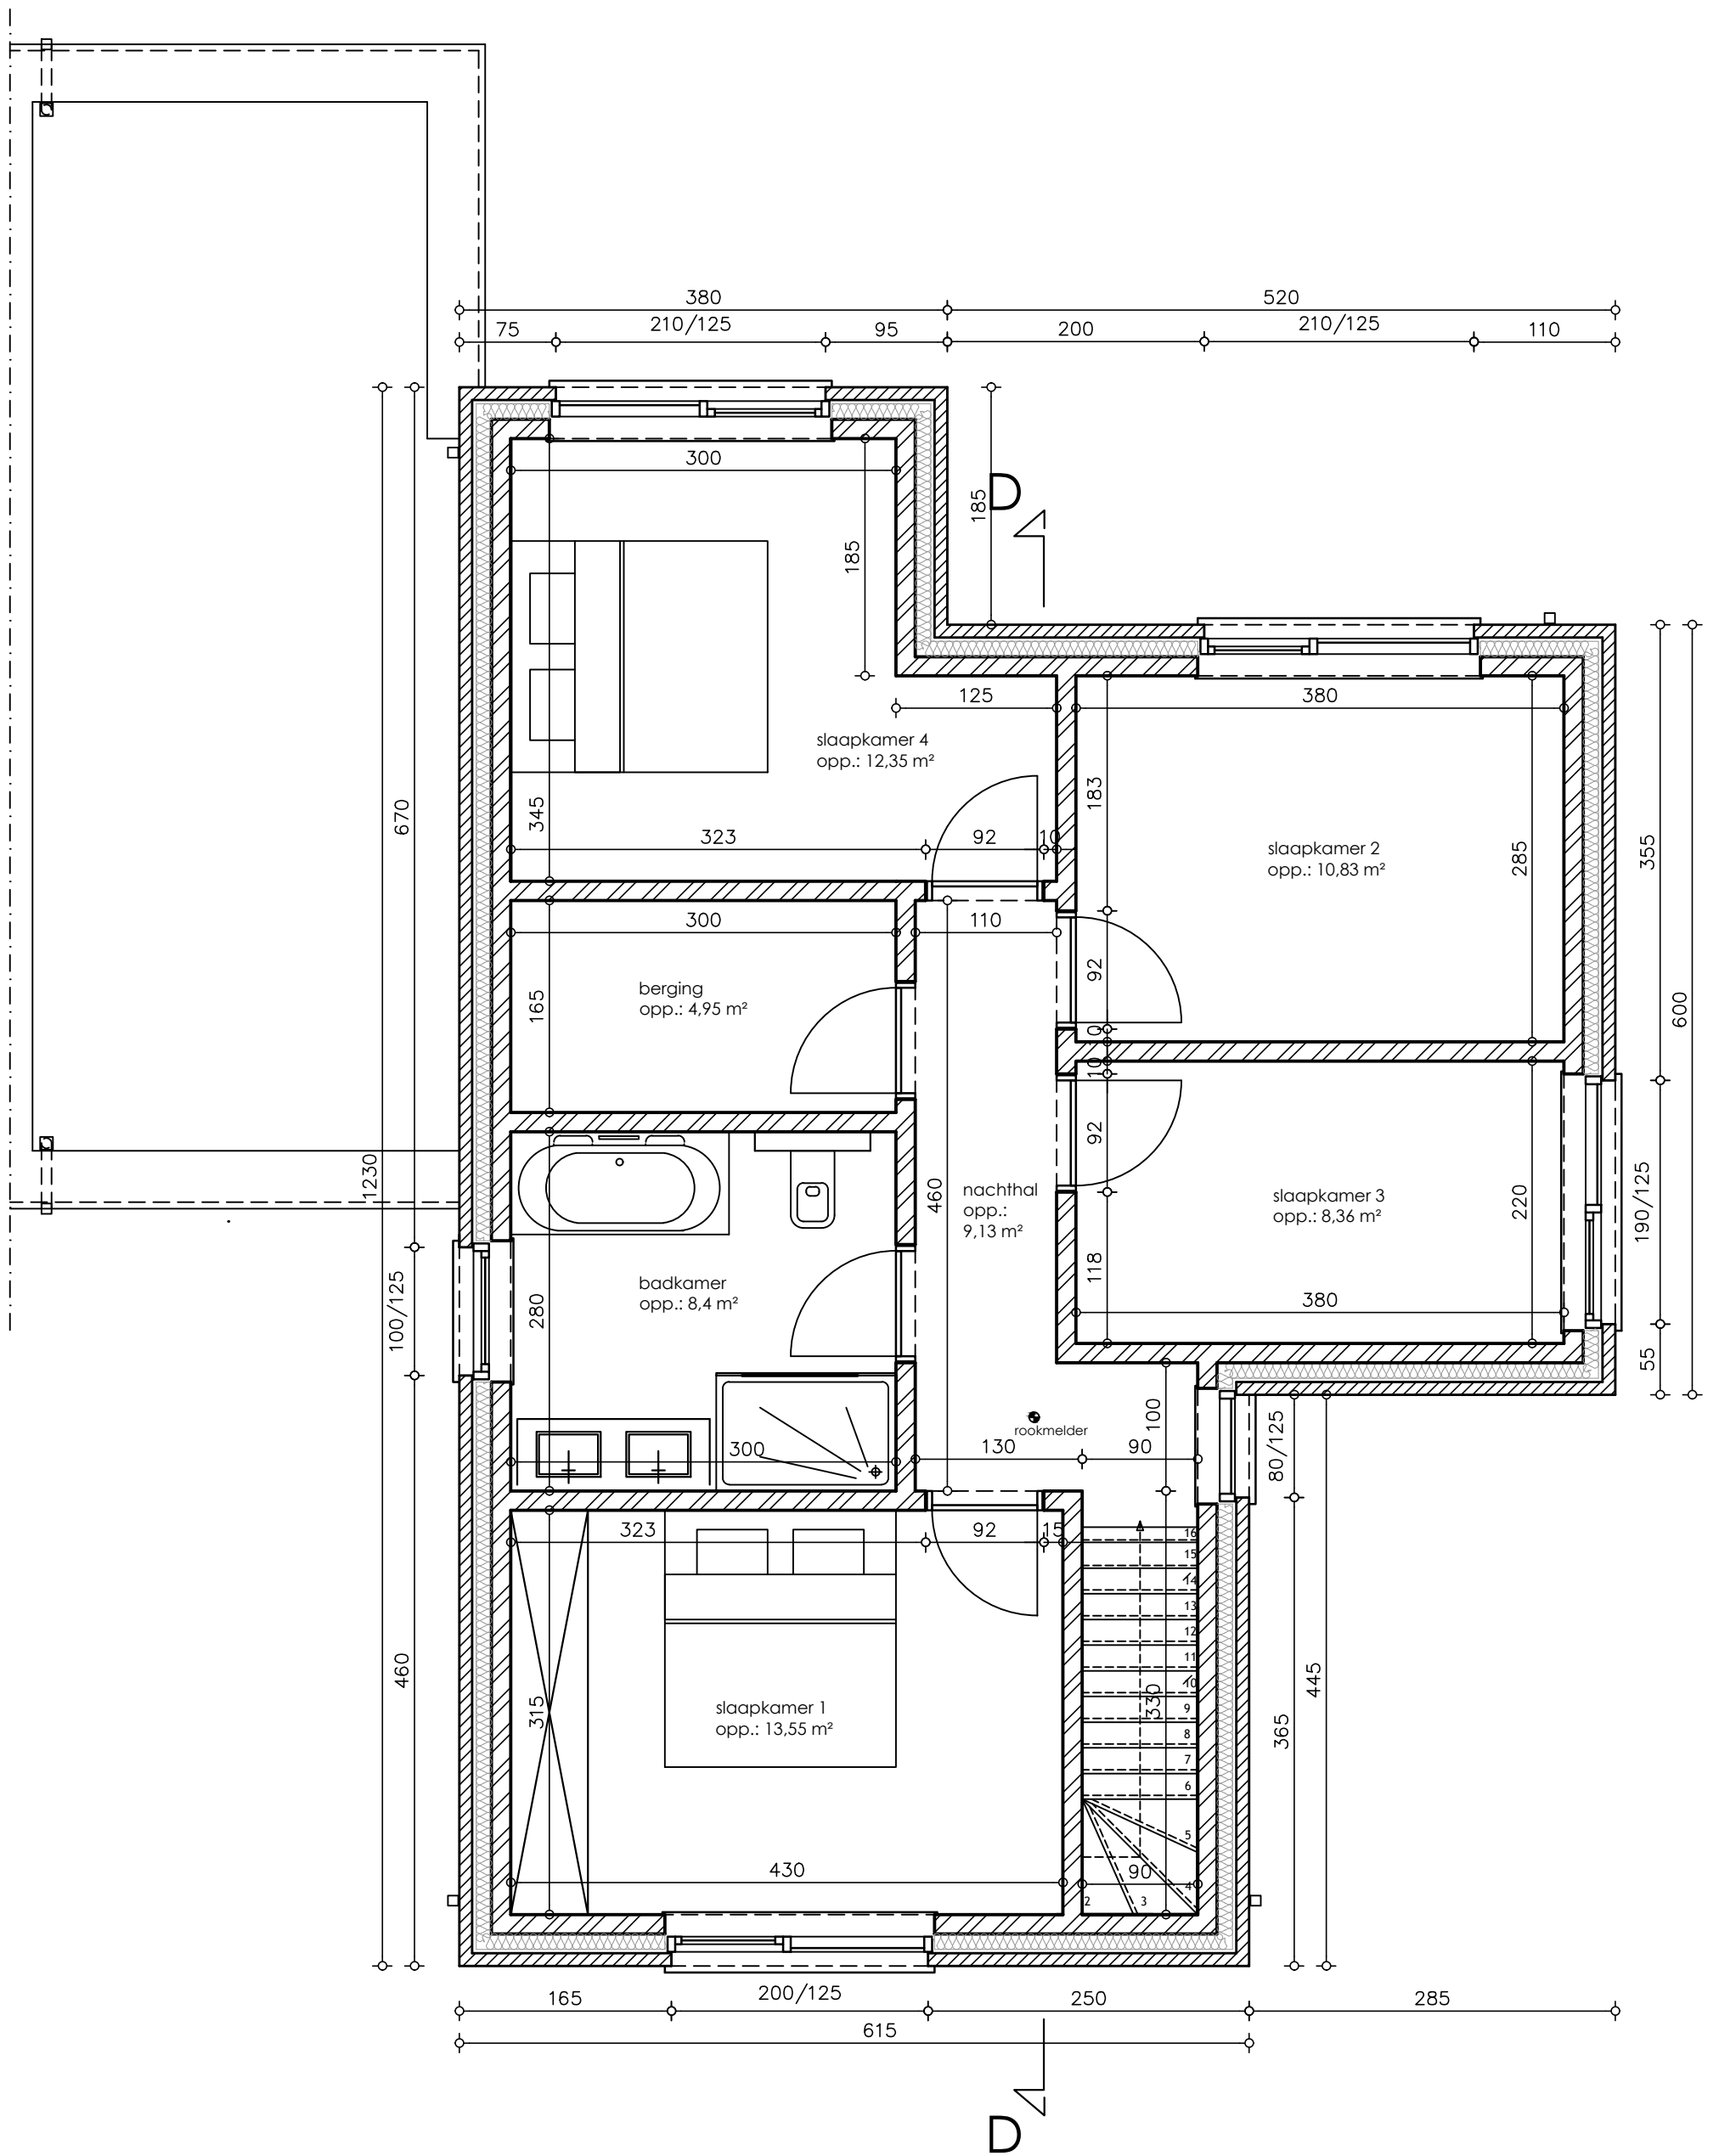


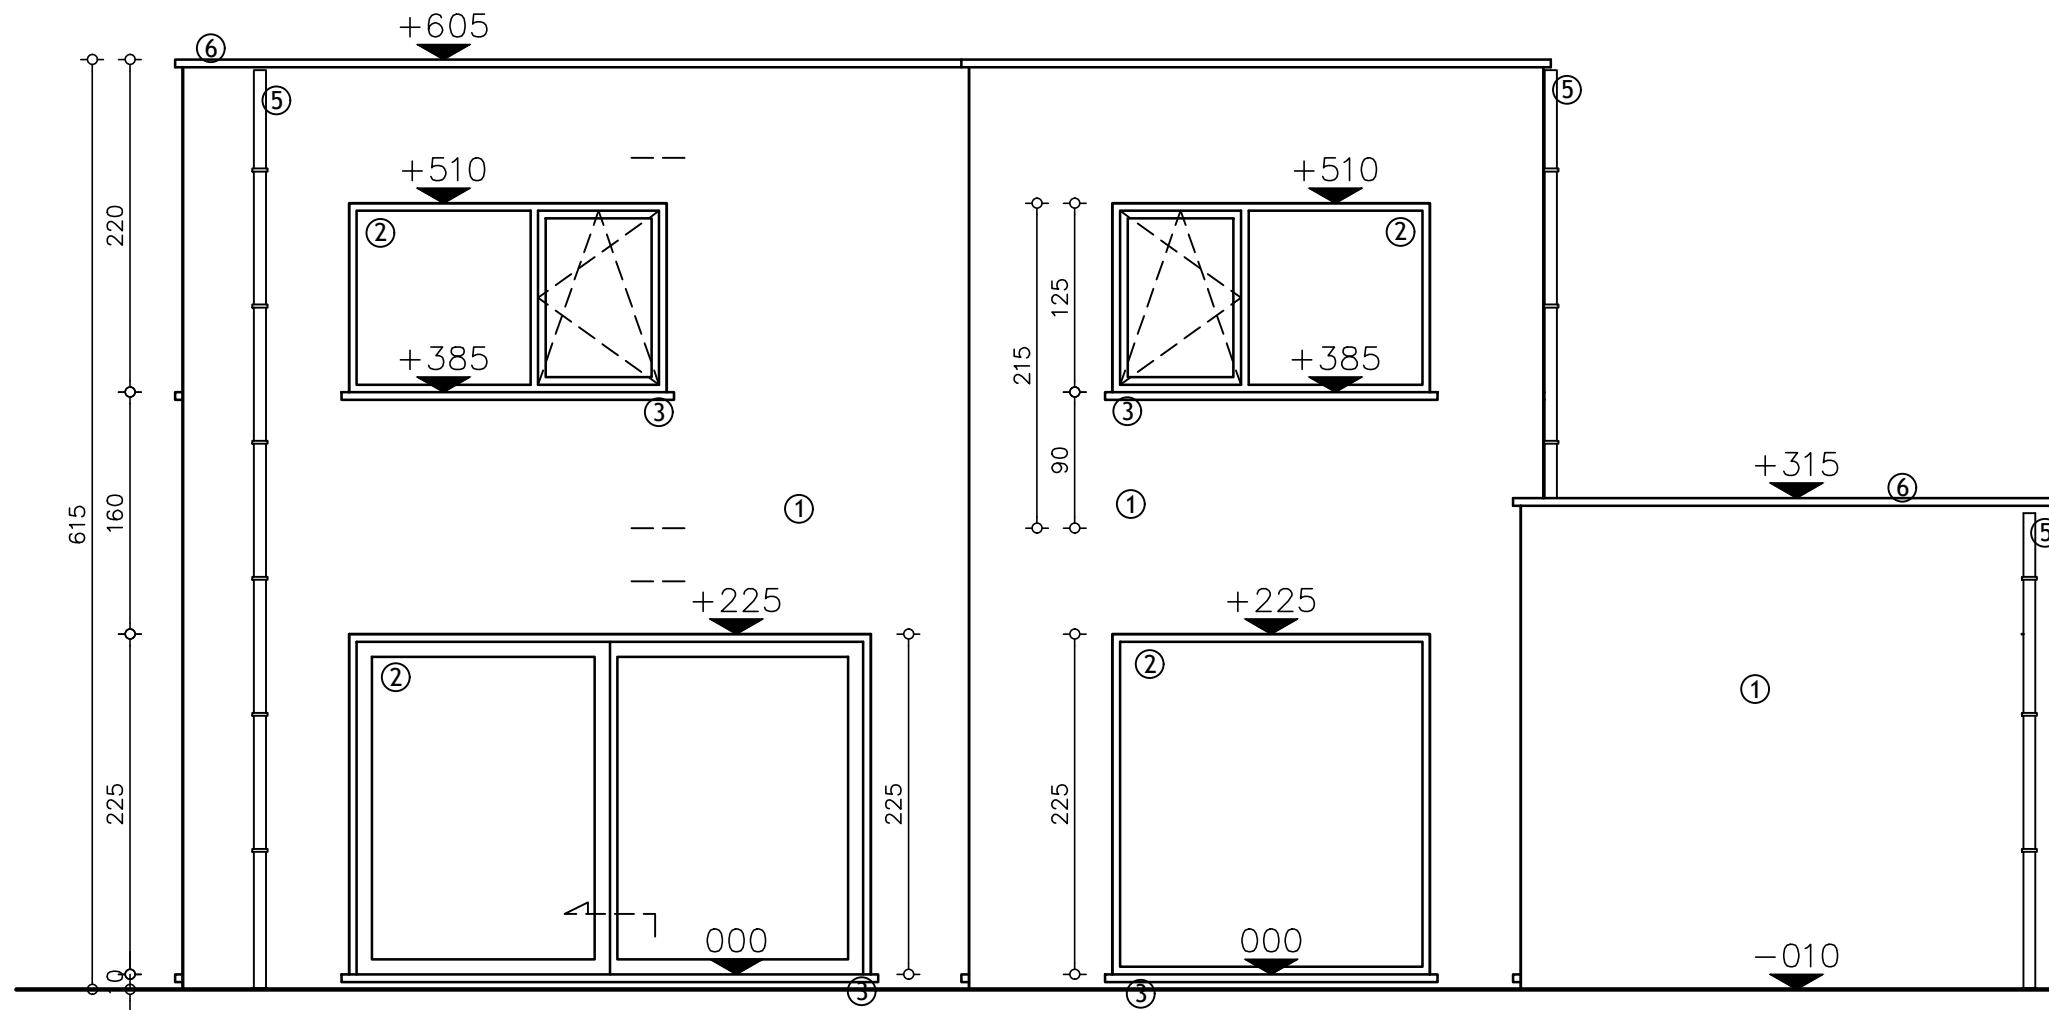


**ACHTERGEVEL** woning 128  
SCHAAL 1/50

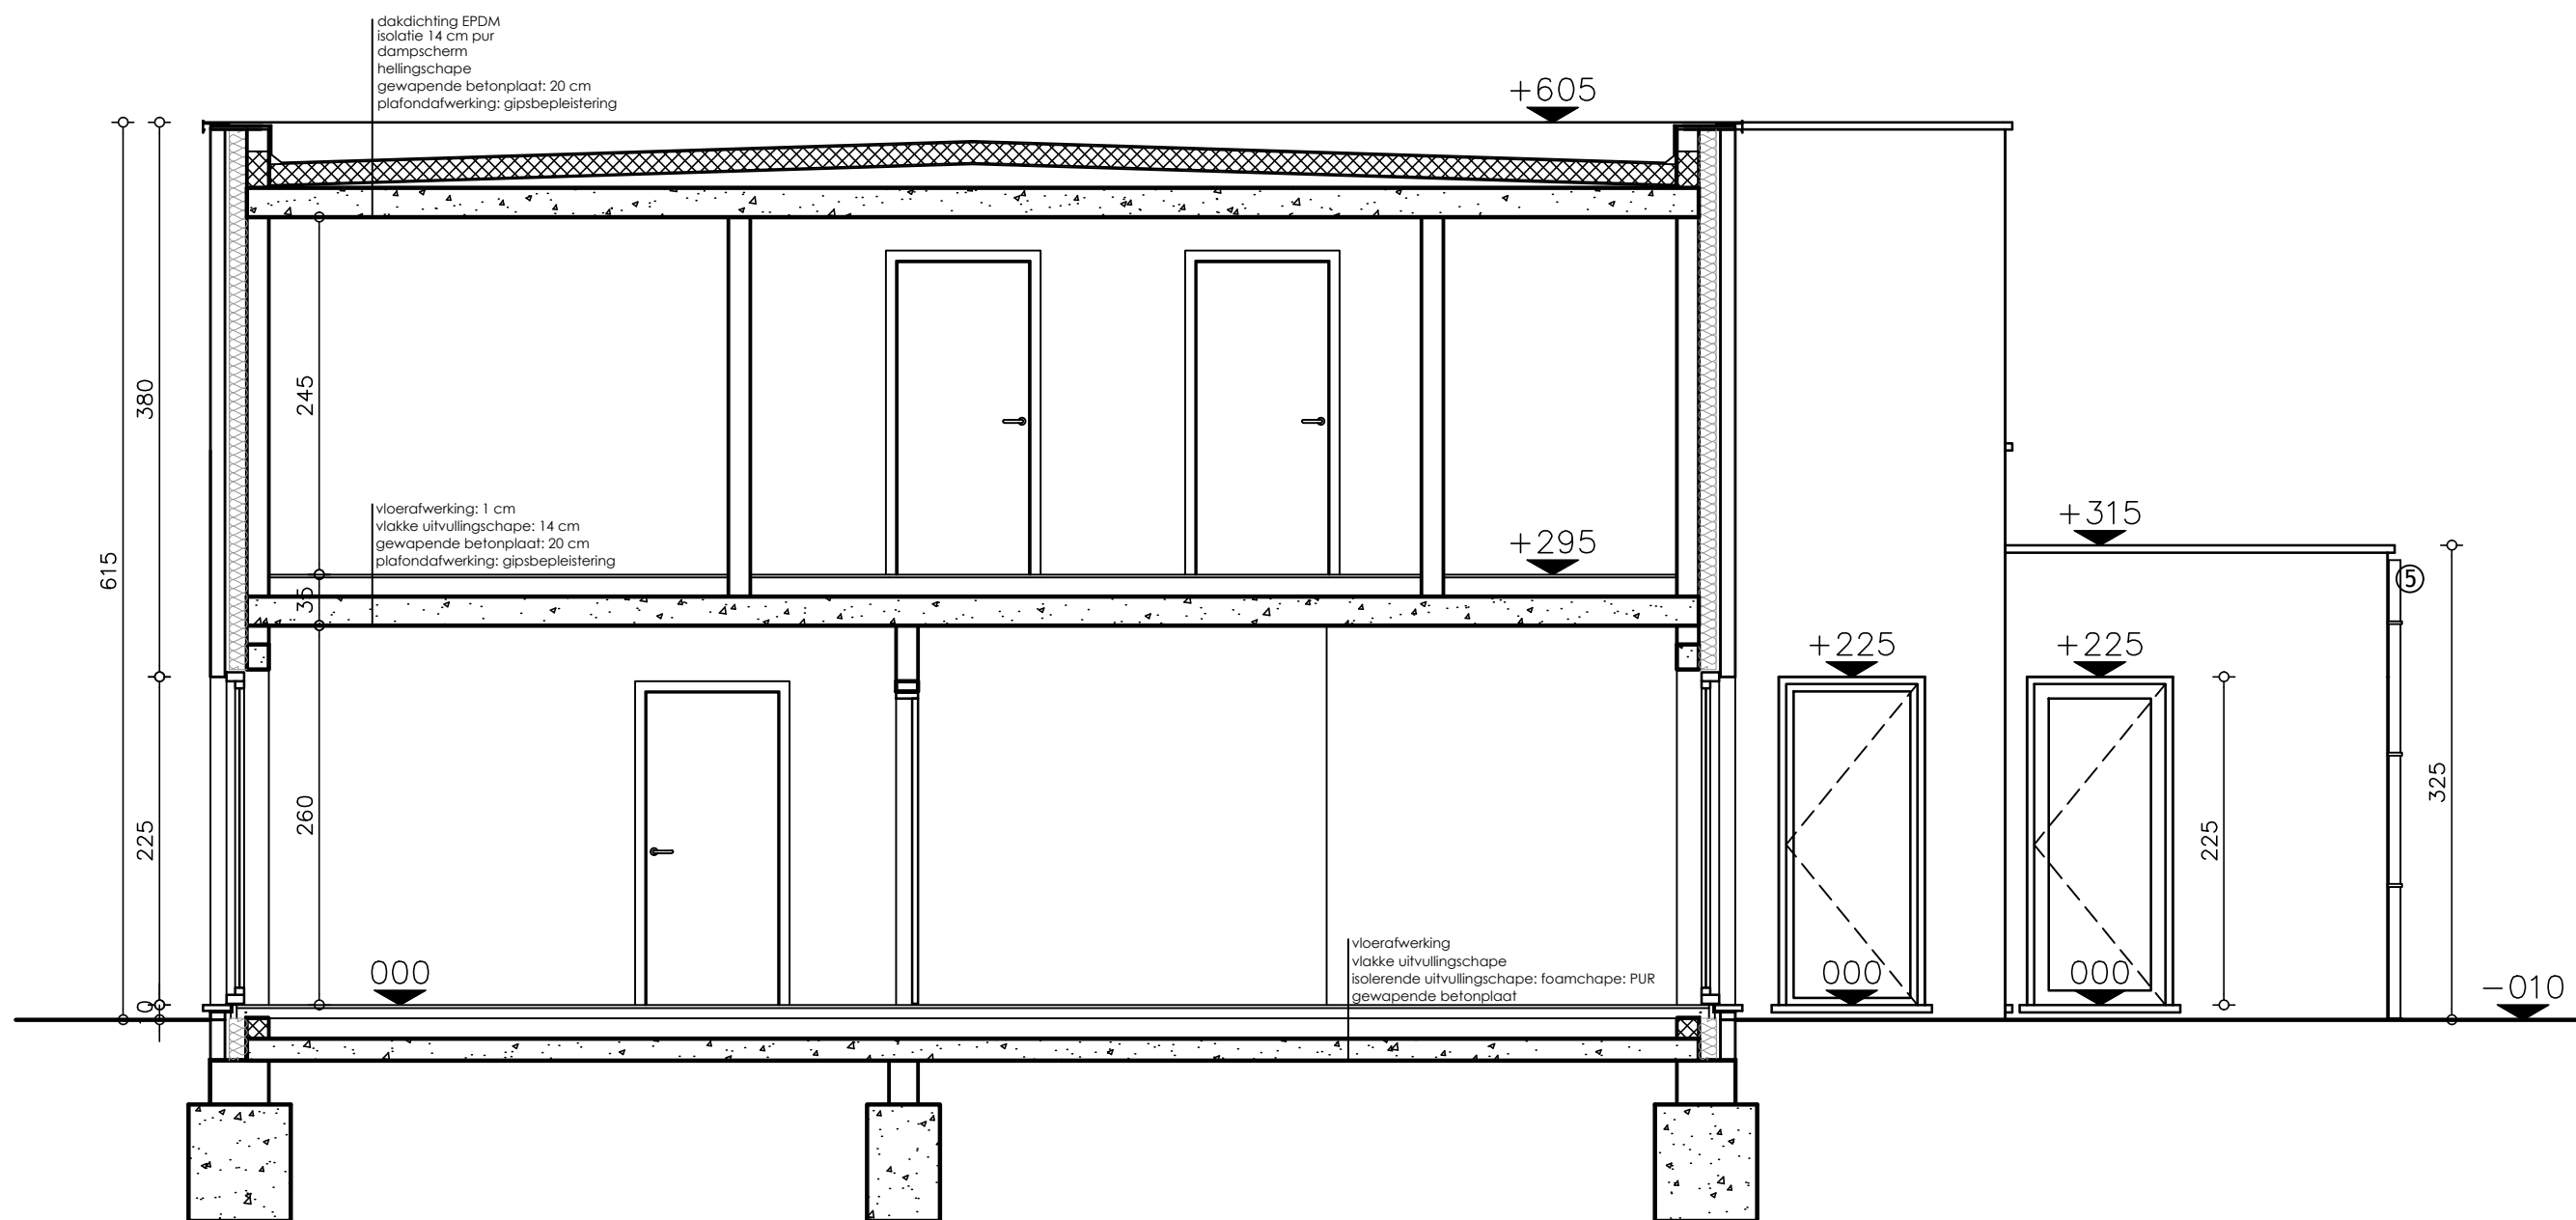


**DOORSNEDE DD** woning 128  
SCHAAL 1/50

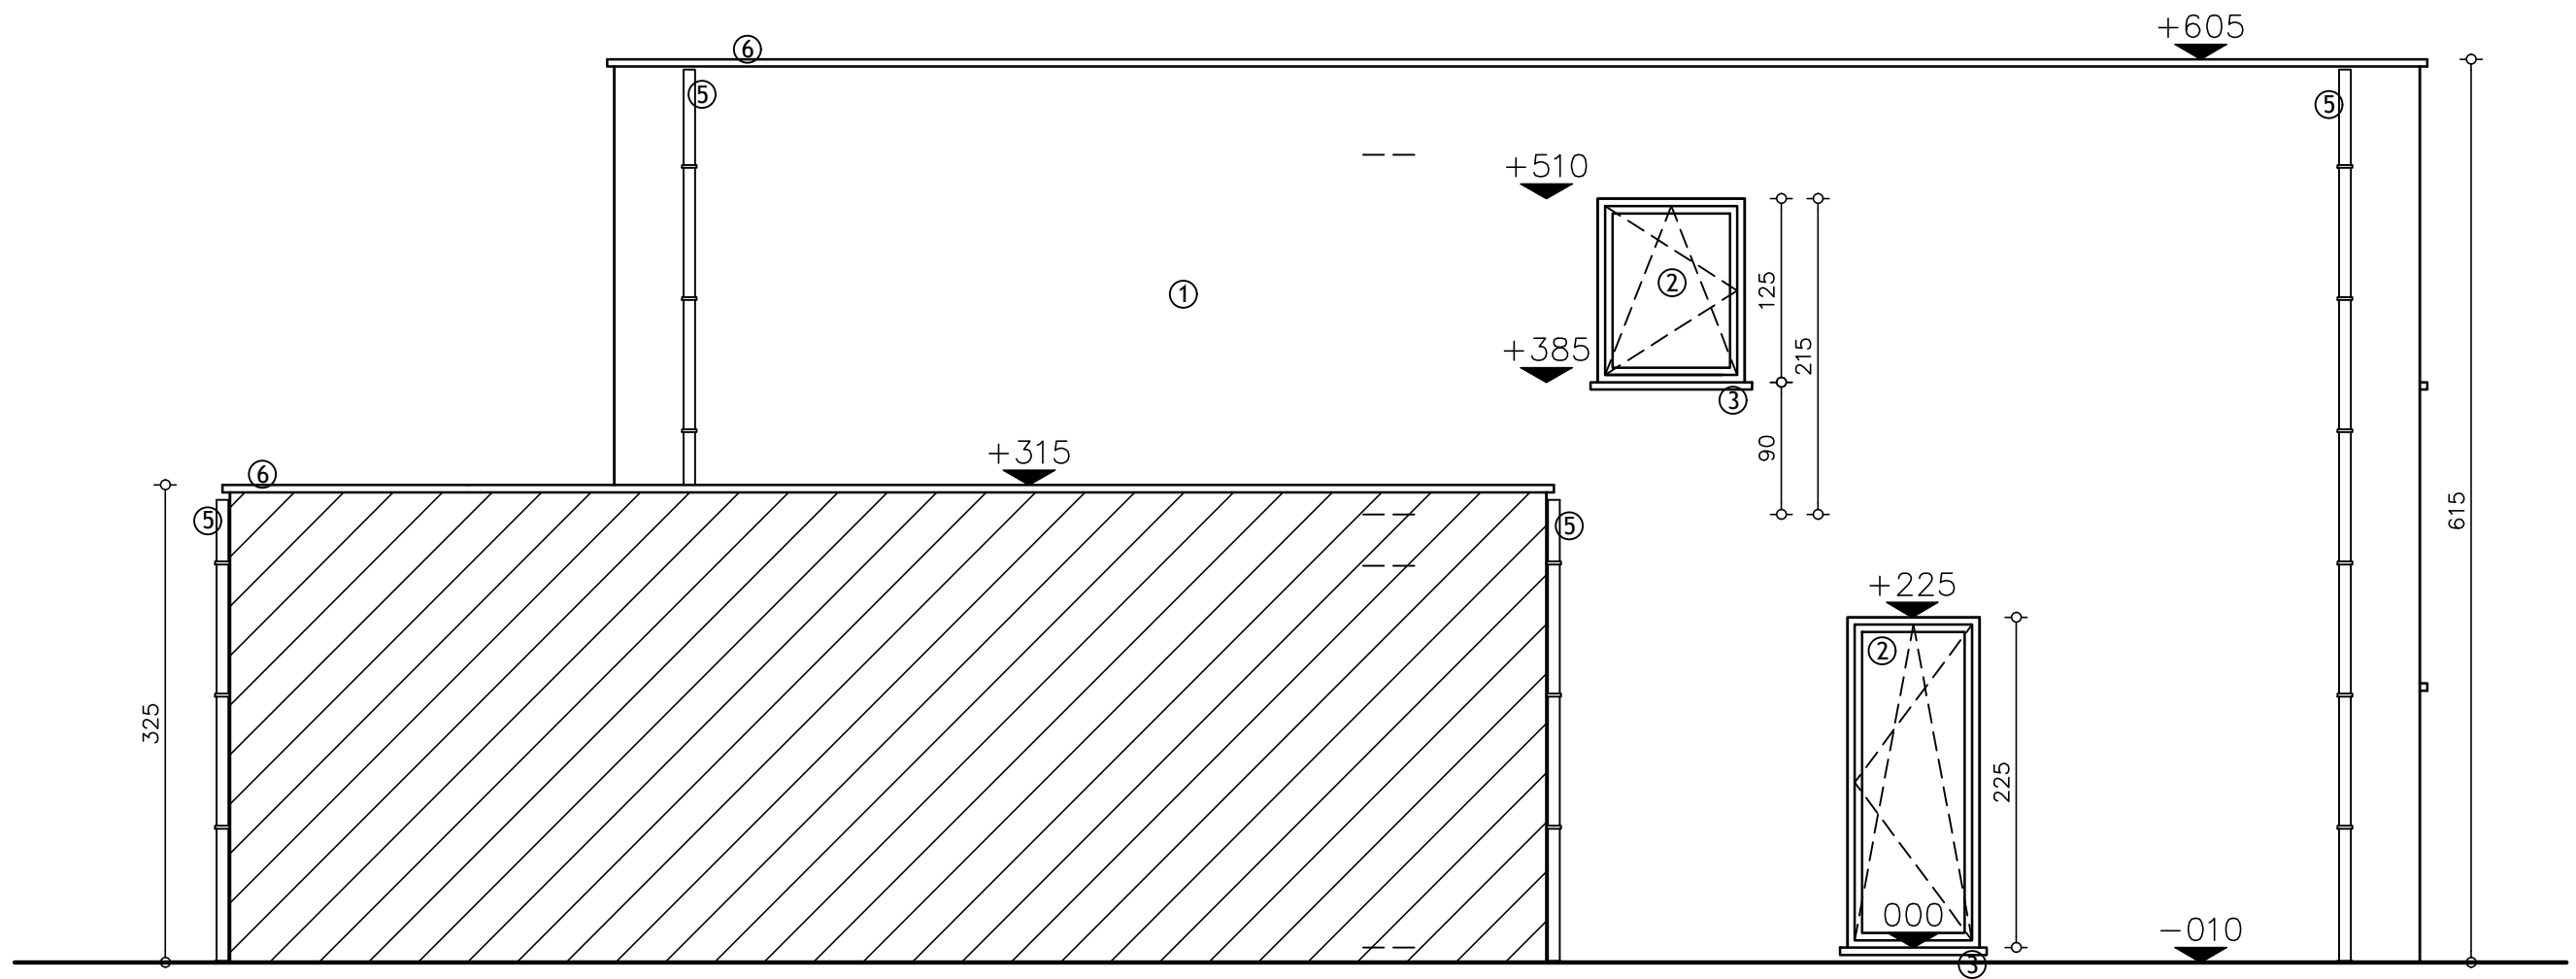

**ZIJGEVEL LINKS** woning 128  
 SCHAAL 1/50

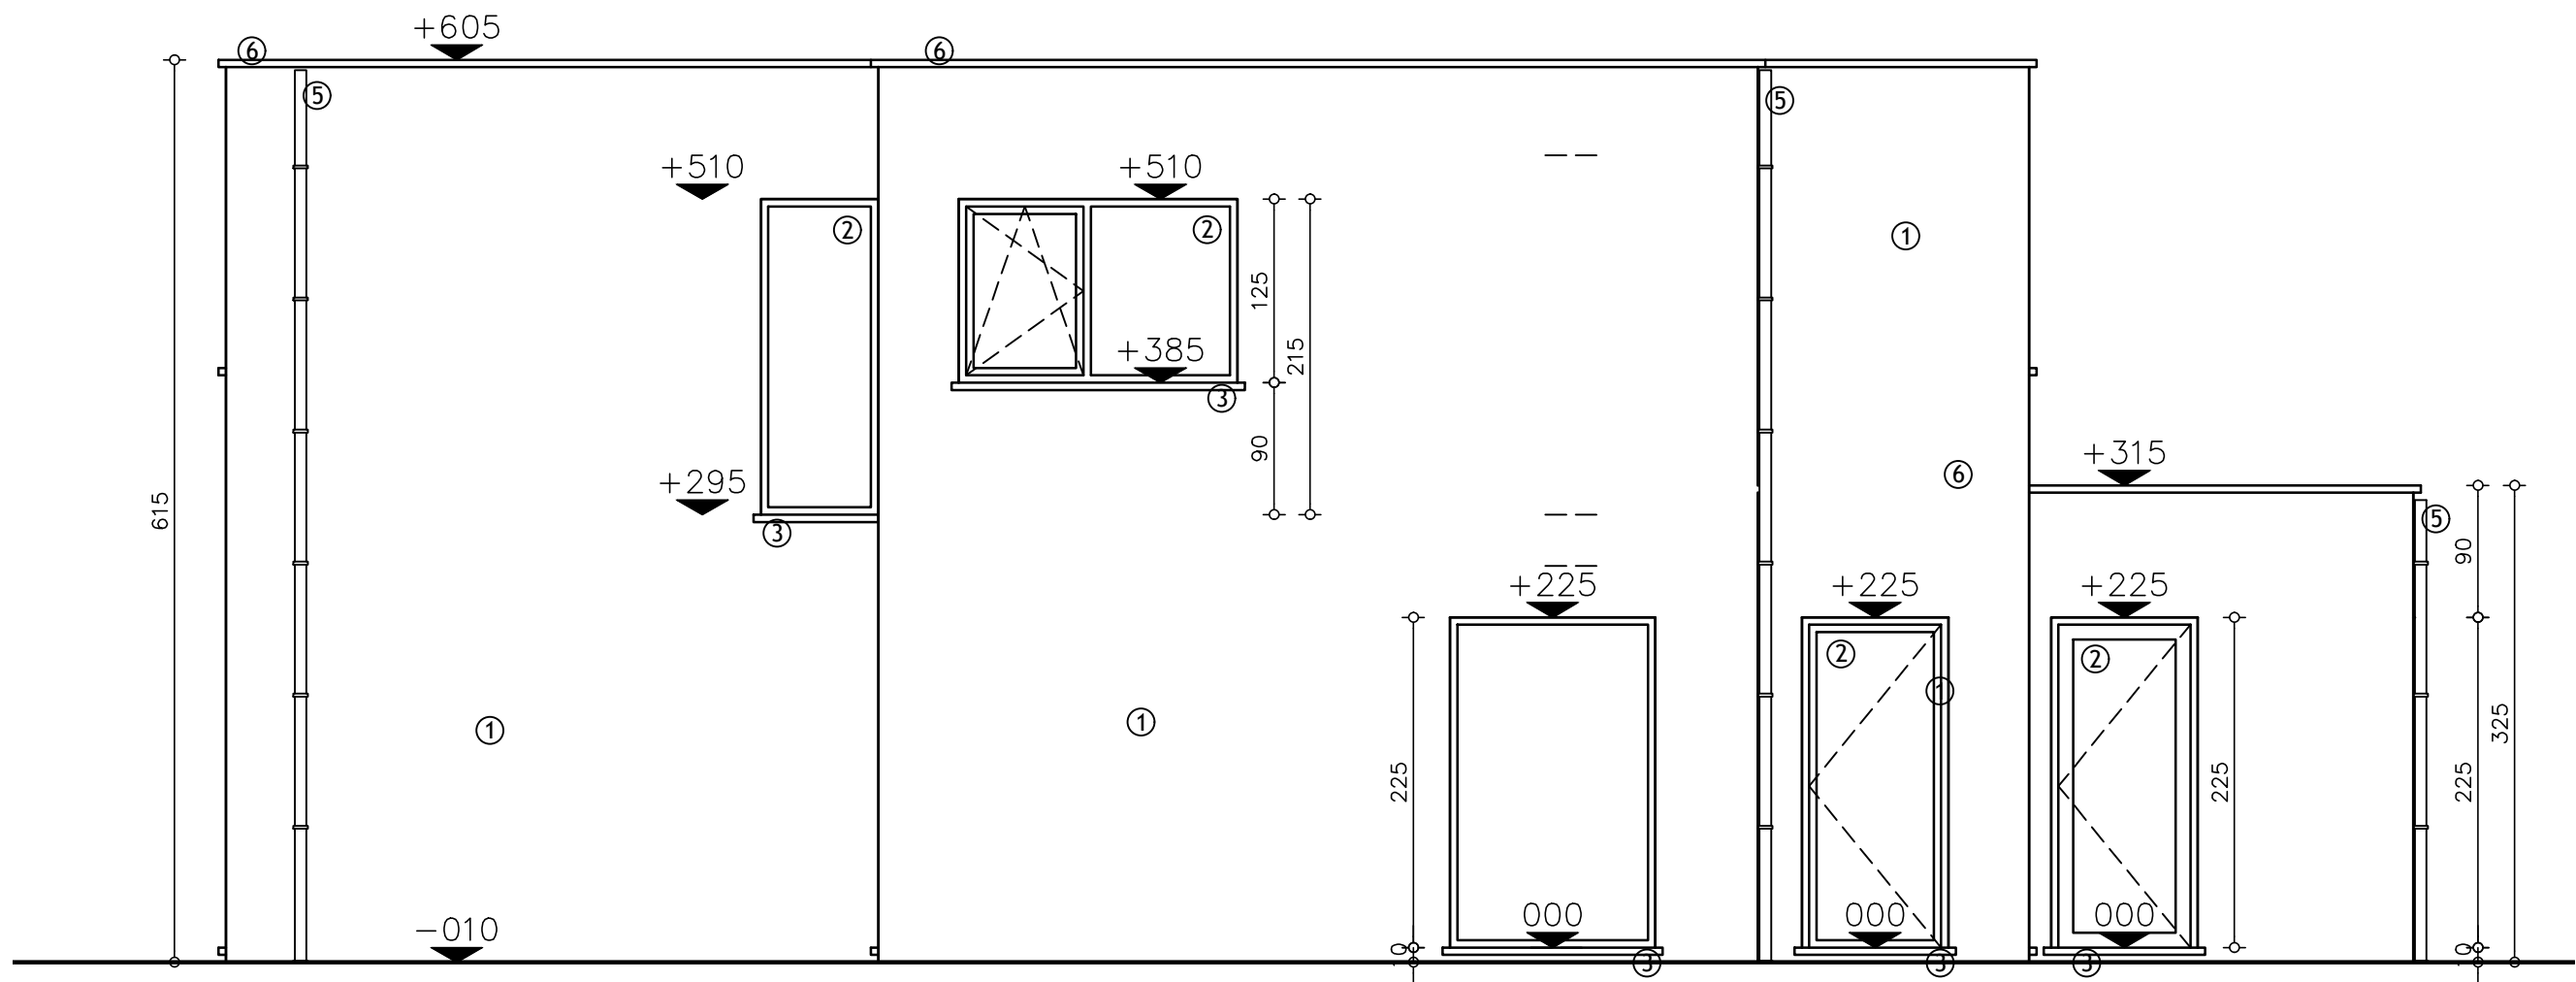

**ZIJGEVEL RECHTS** woning 128  
 SCHAAL 1/50

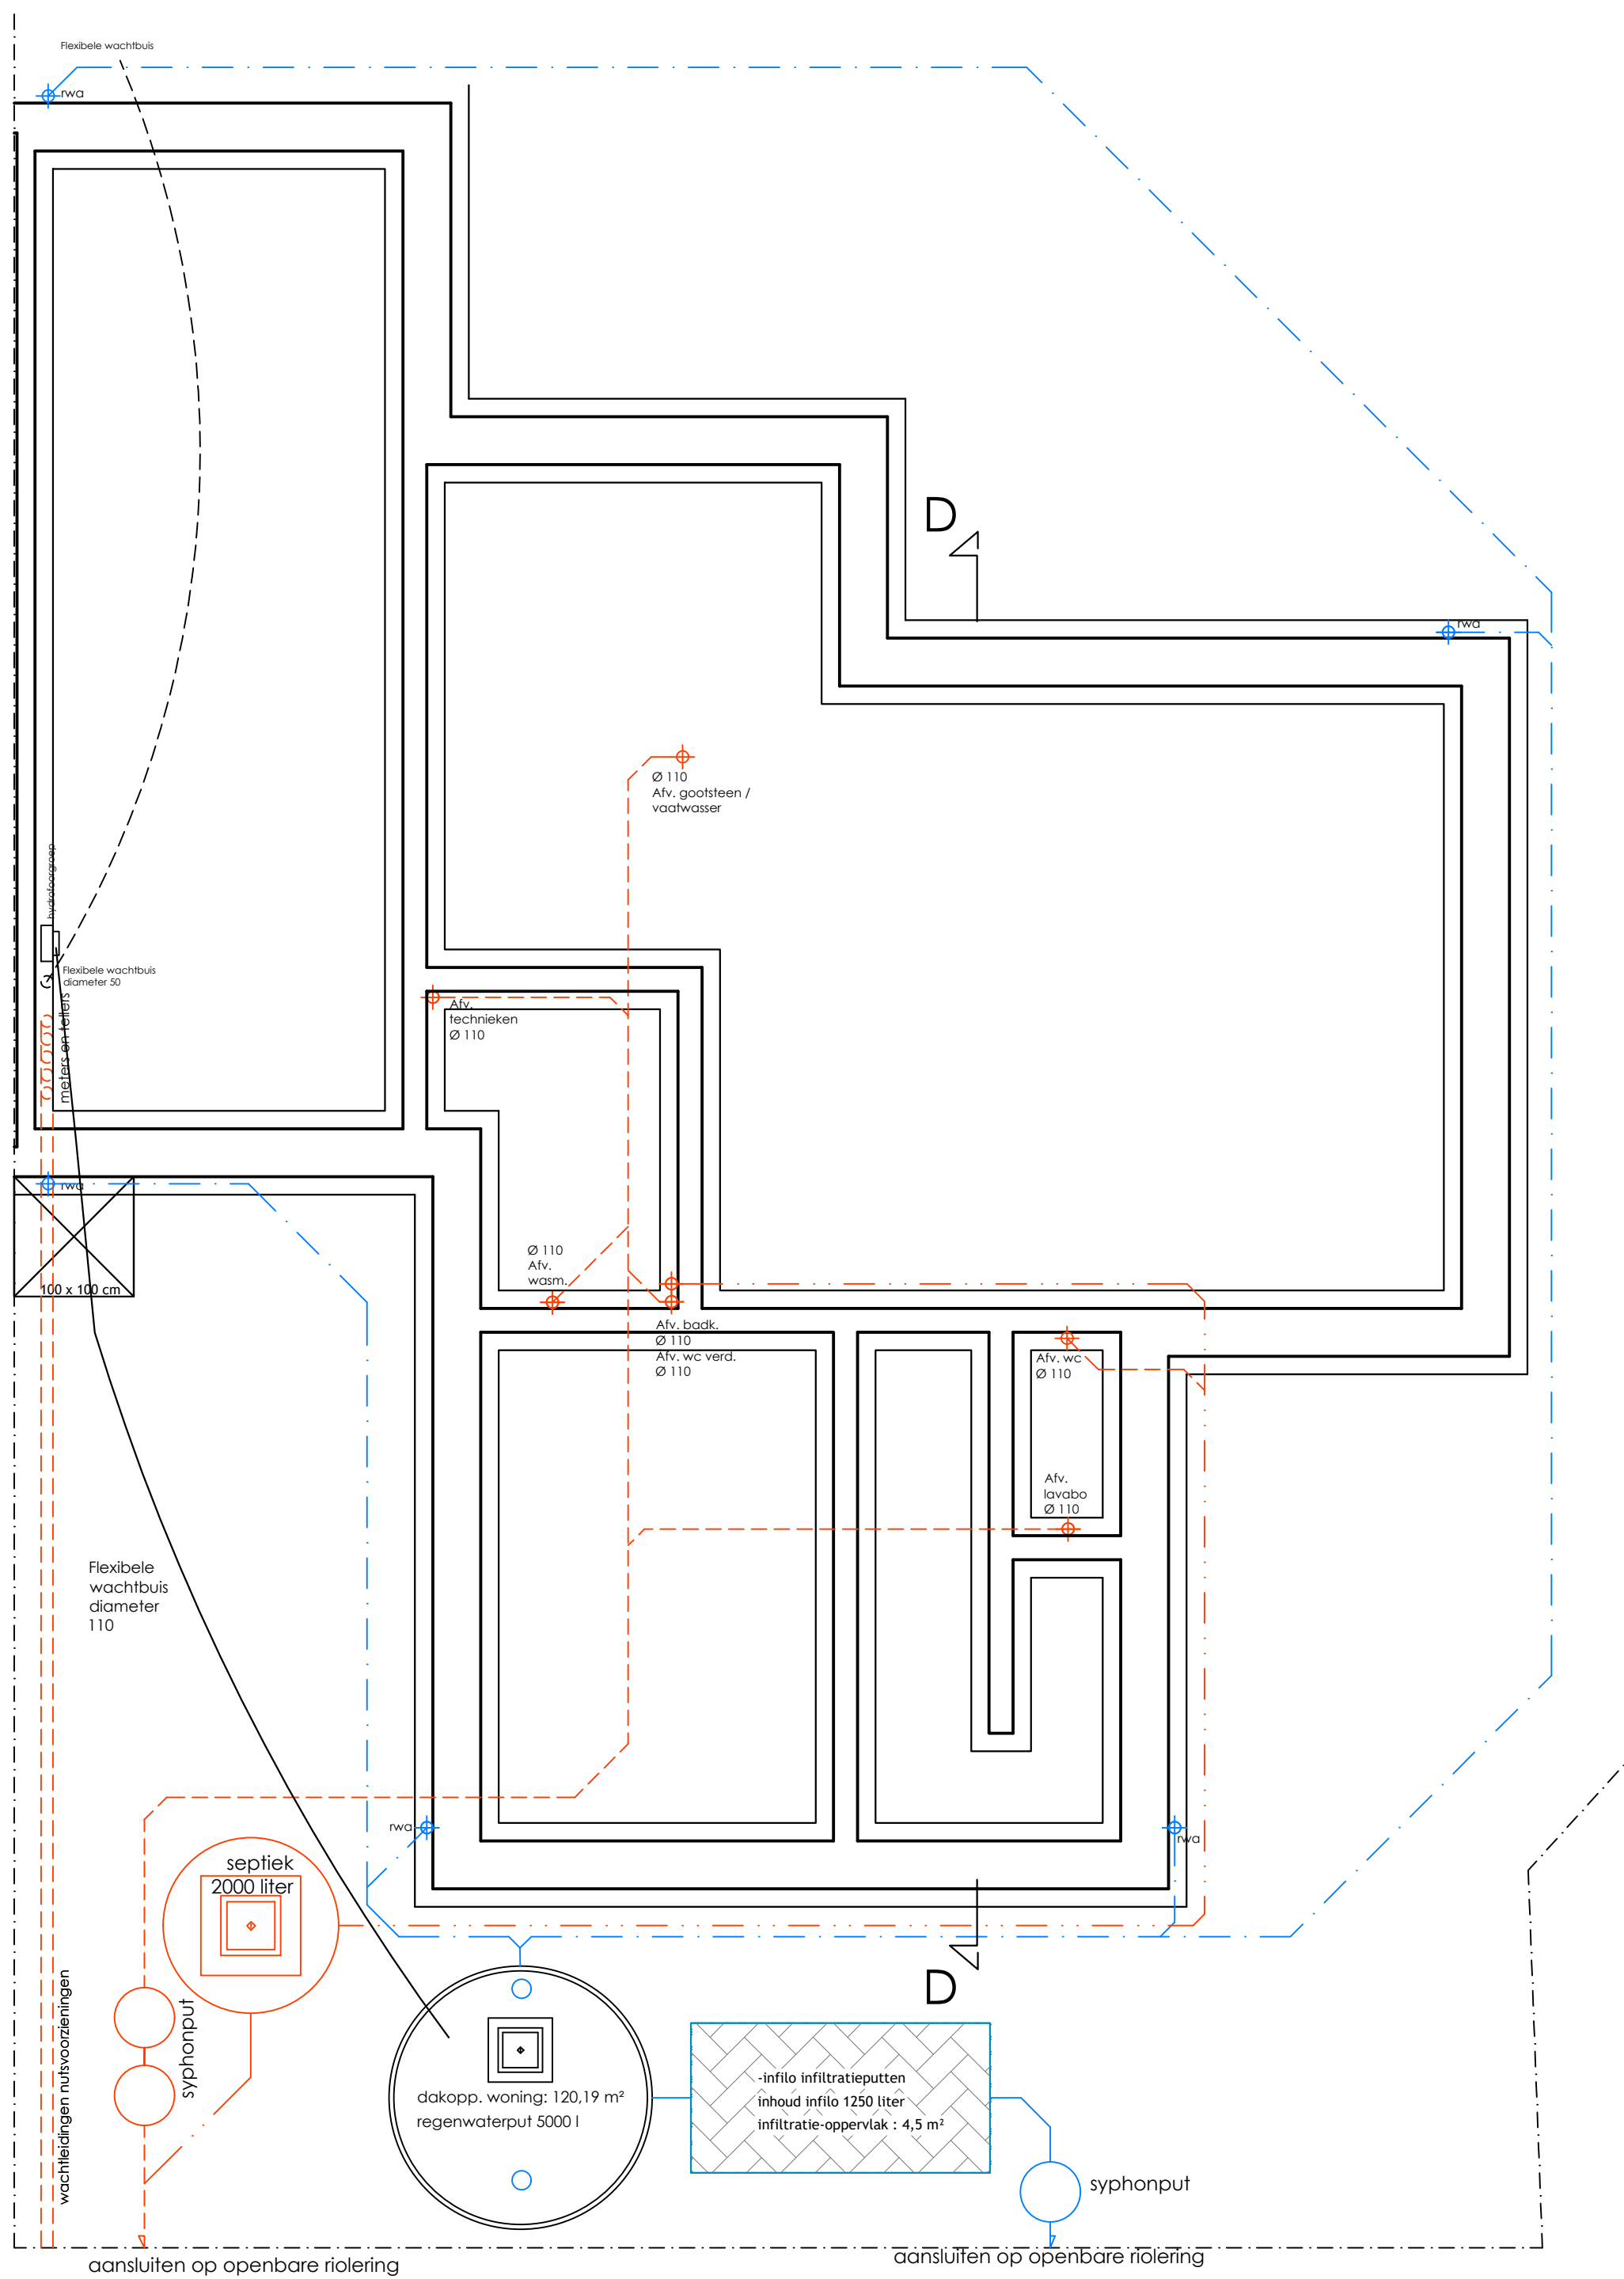

**FUNDERING - RIOLERING** woning 128  
SCHAAL 1/50



