





**VOORGEVEL** woning 129  
SCHAAL 1/50

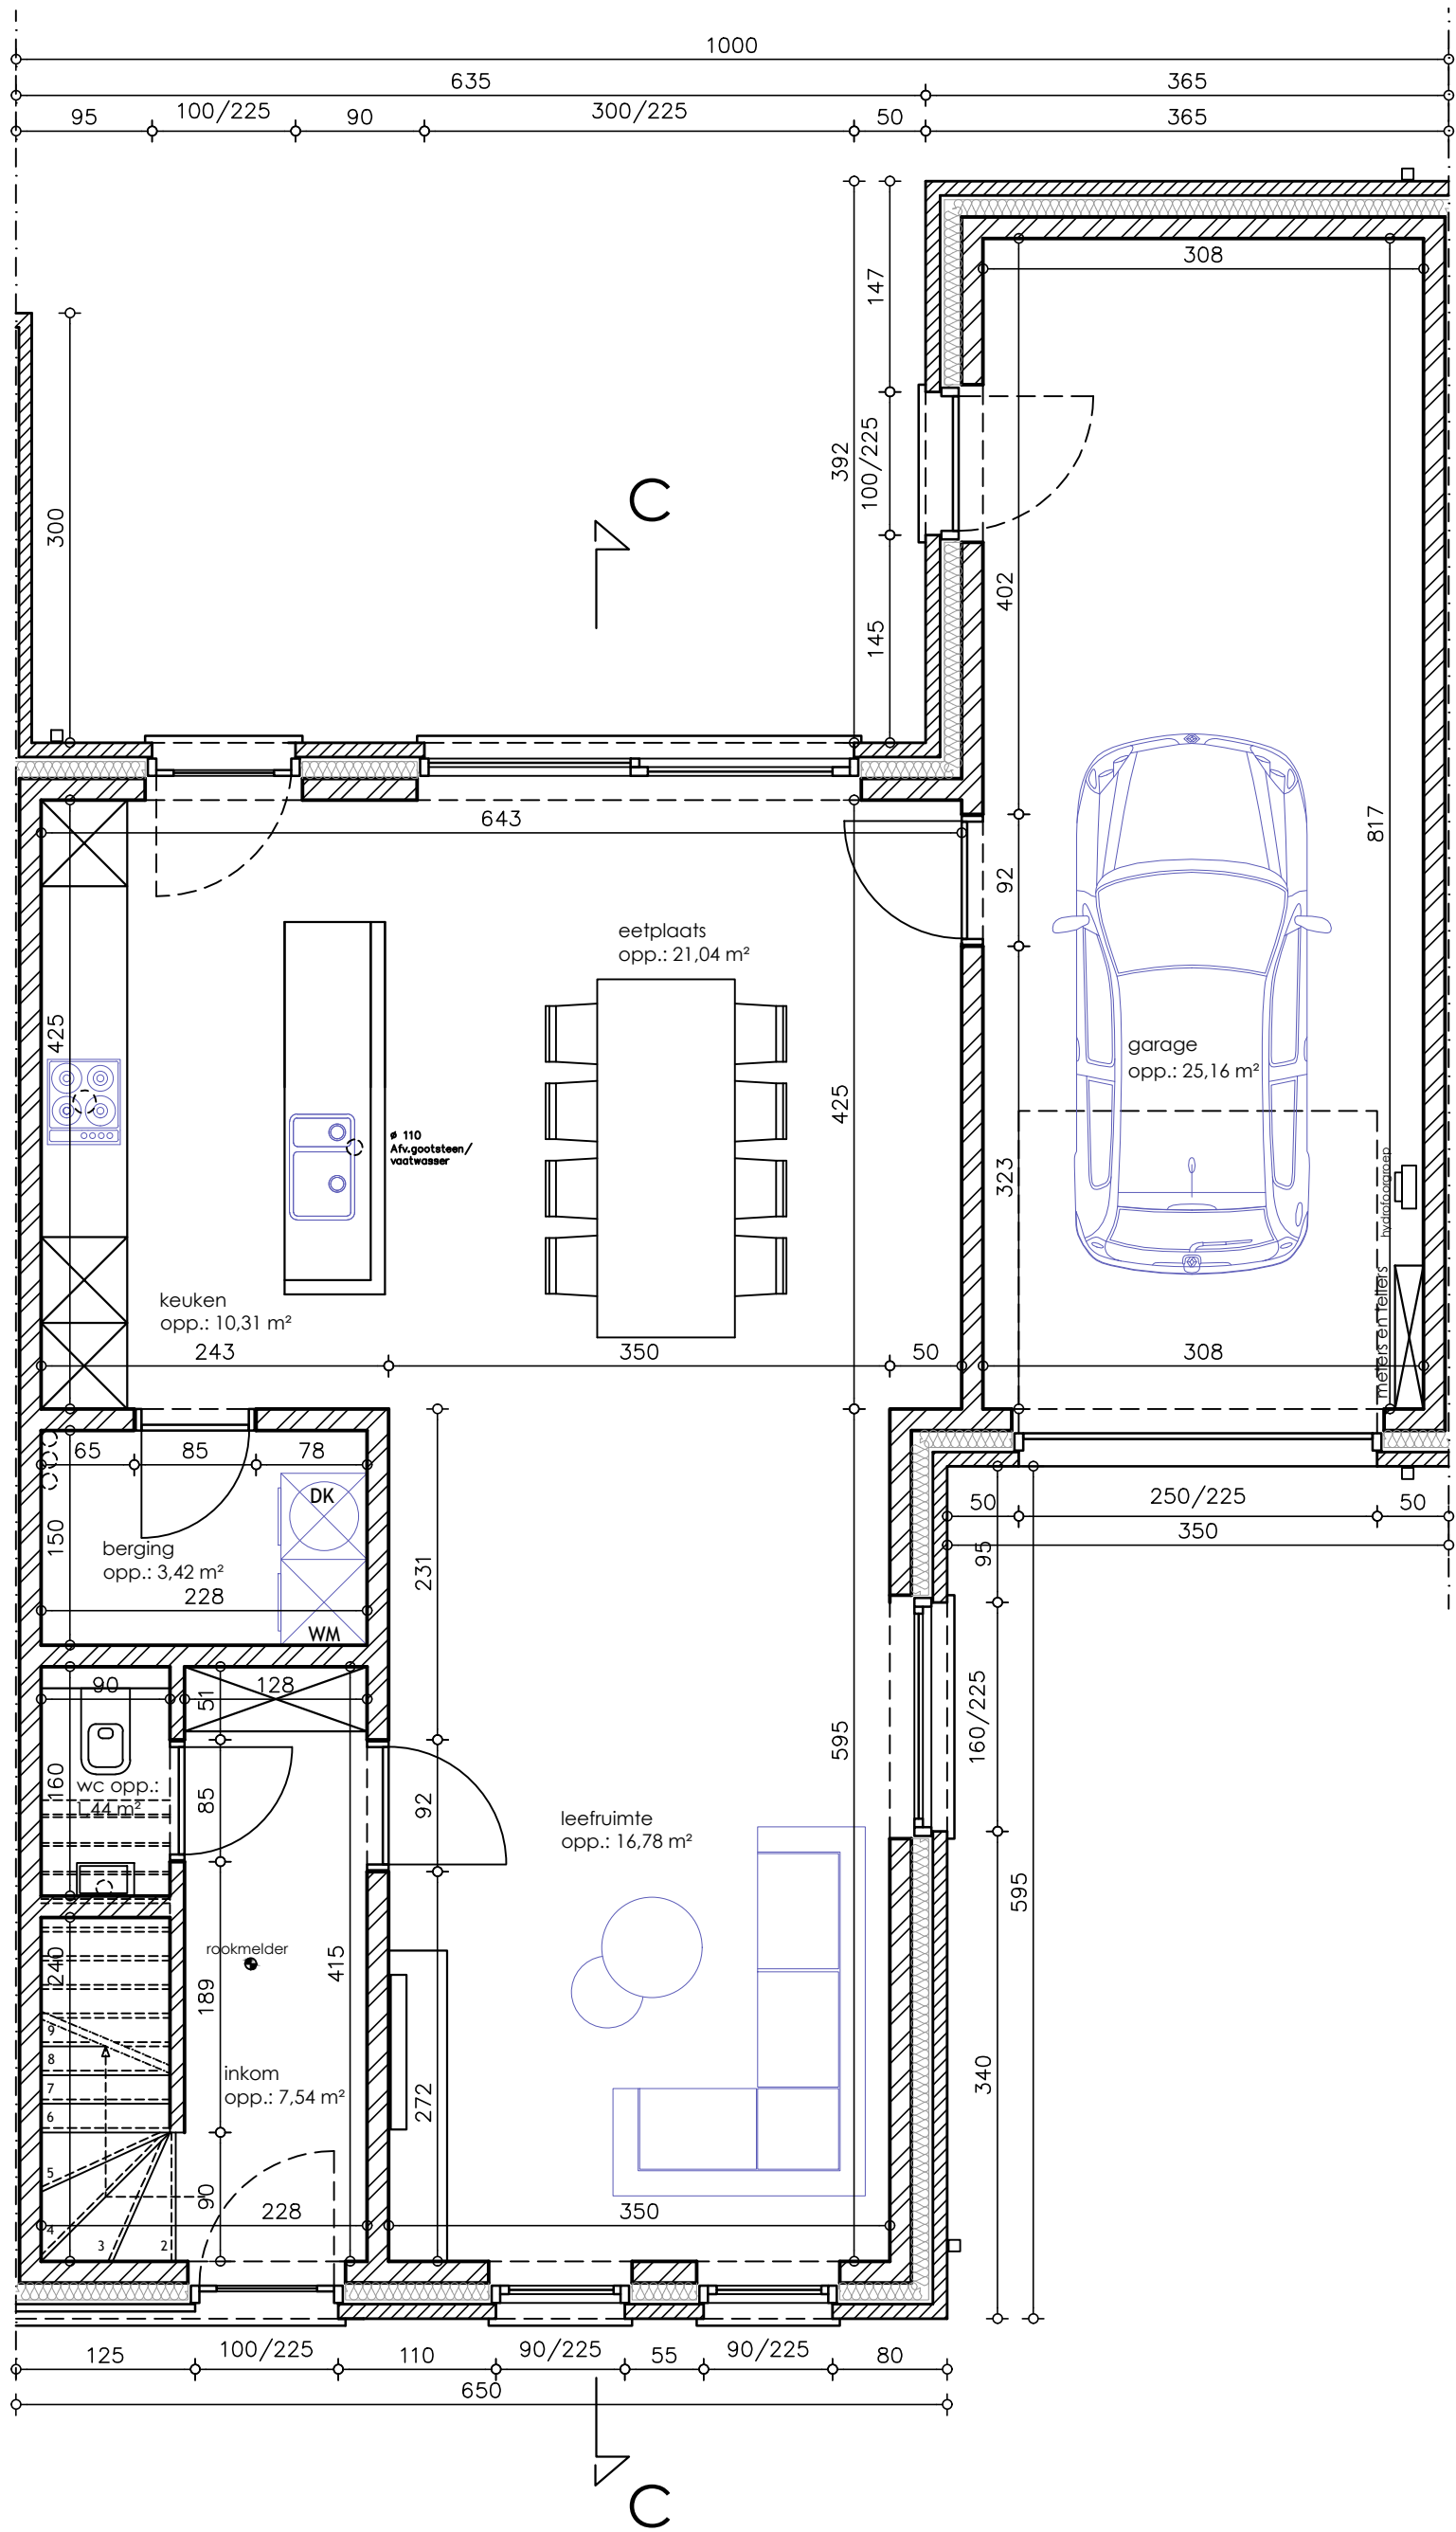

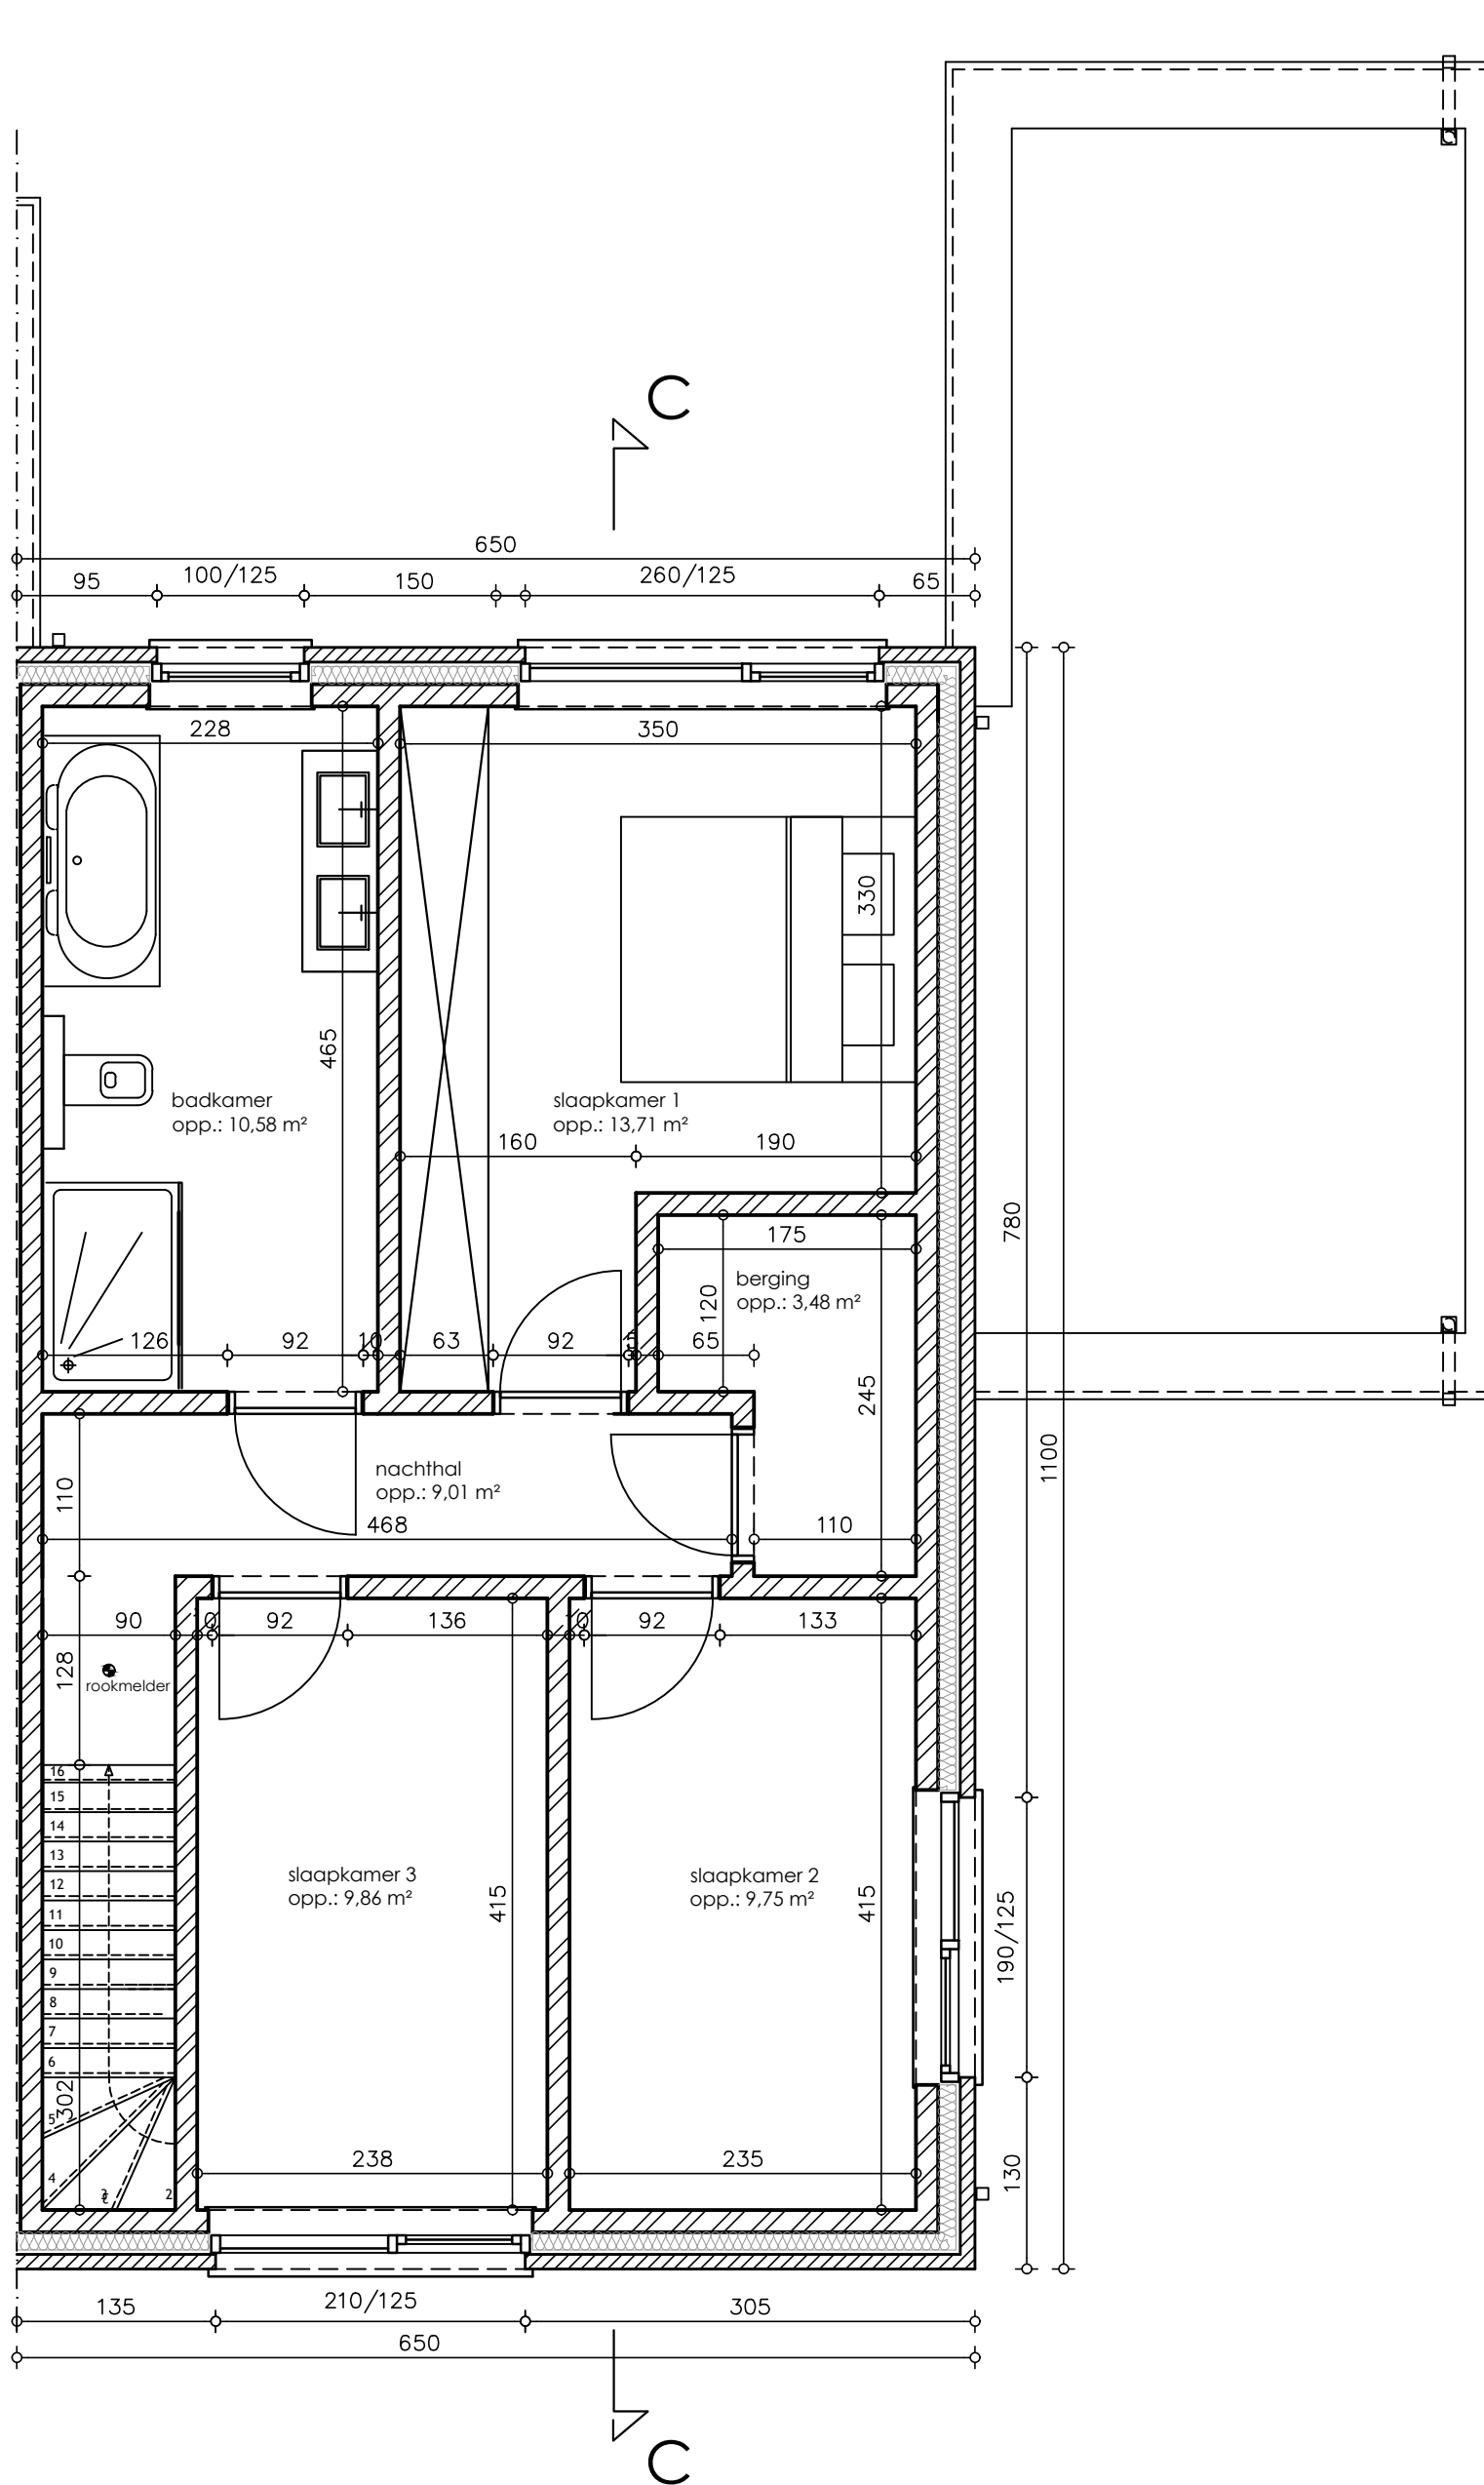


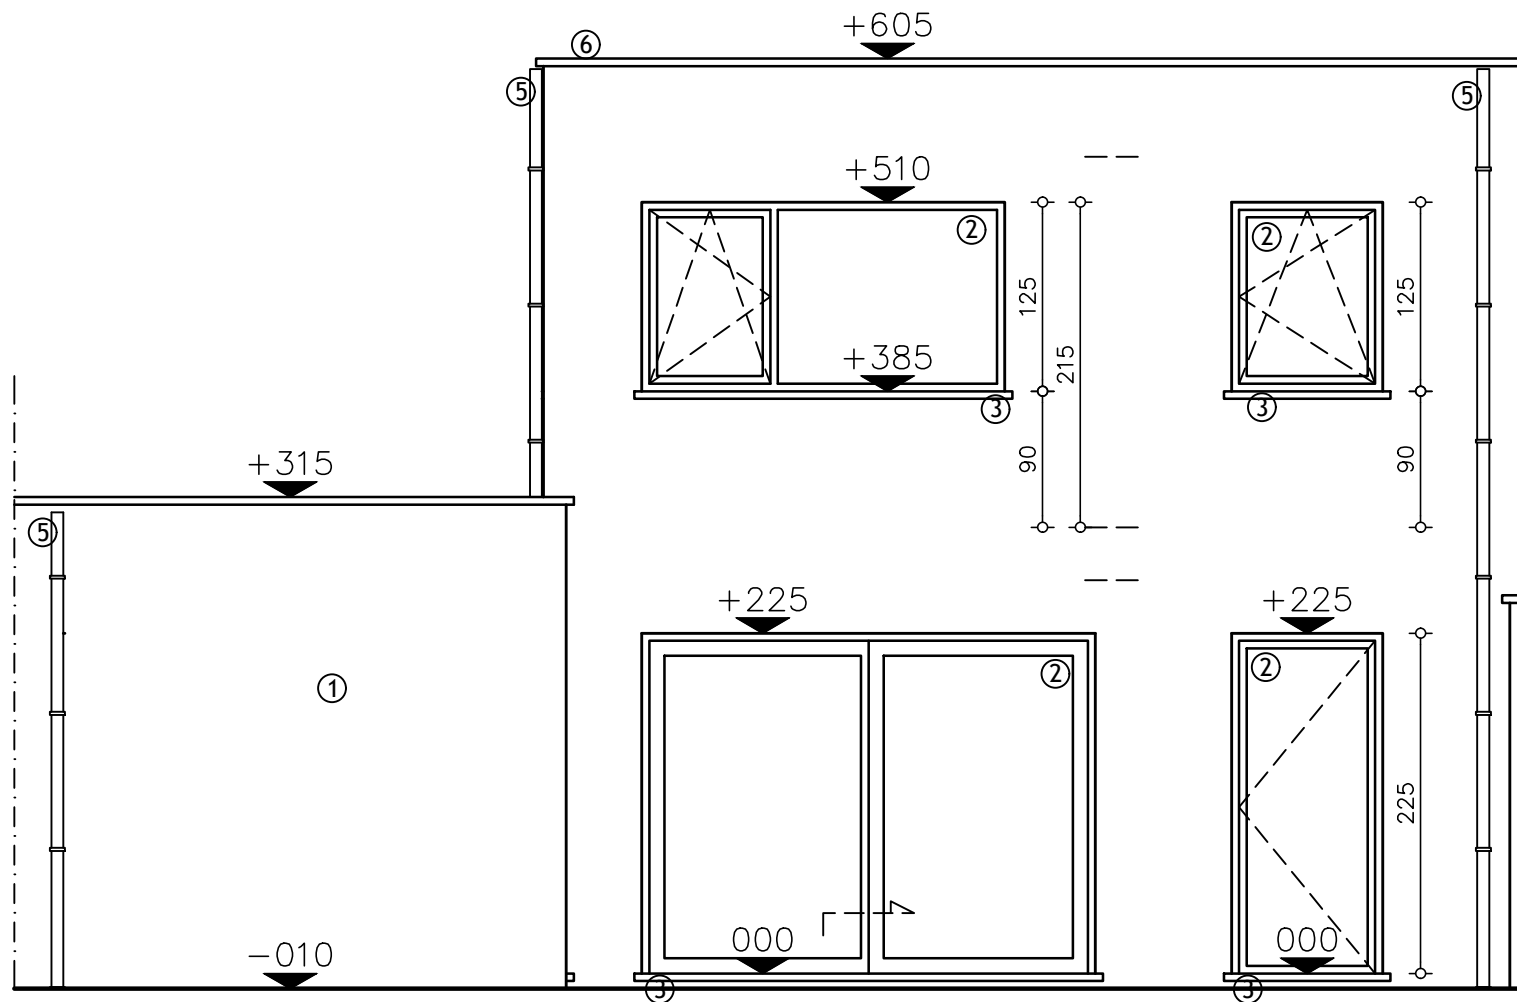


**ACHTERGEVEL** woning 129  
 SCHAAL 1/50

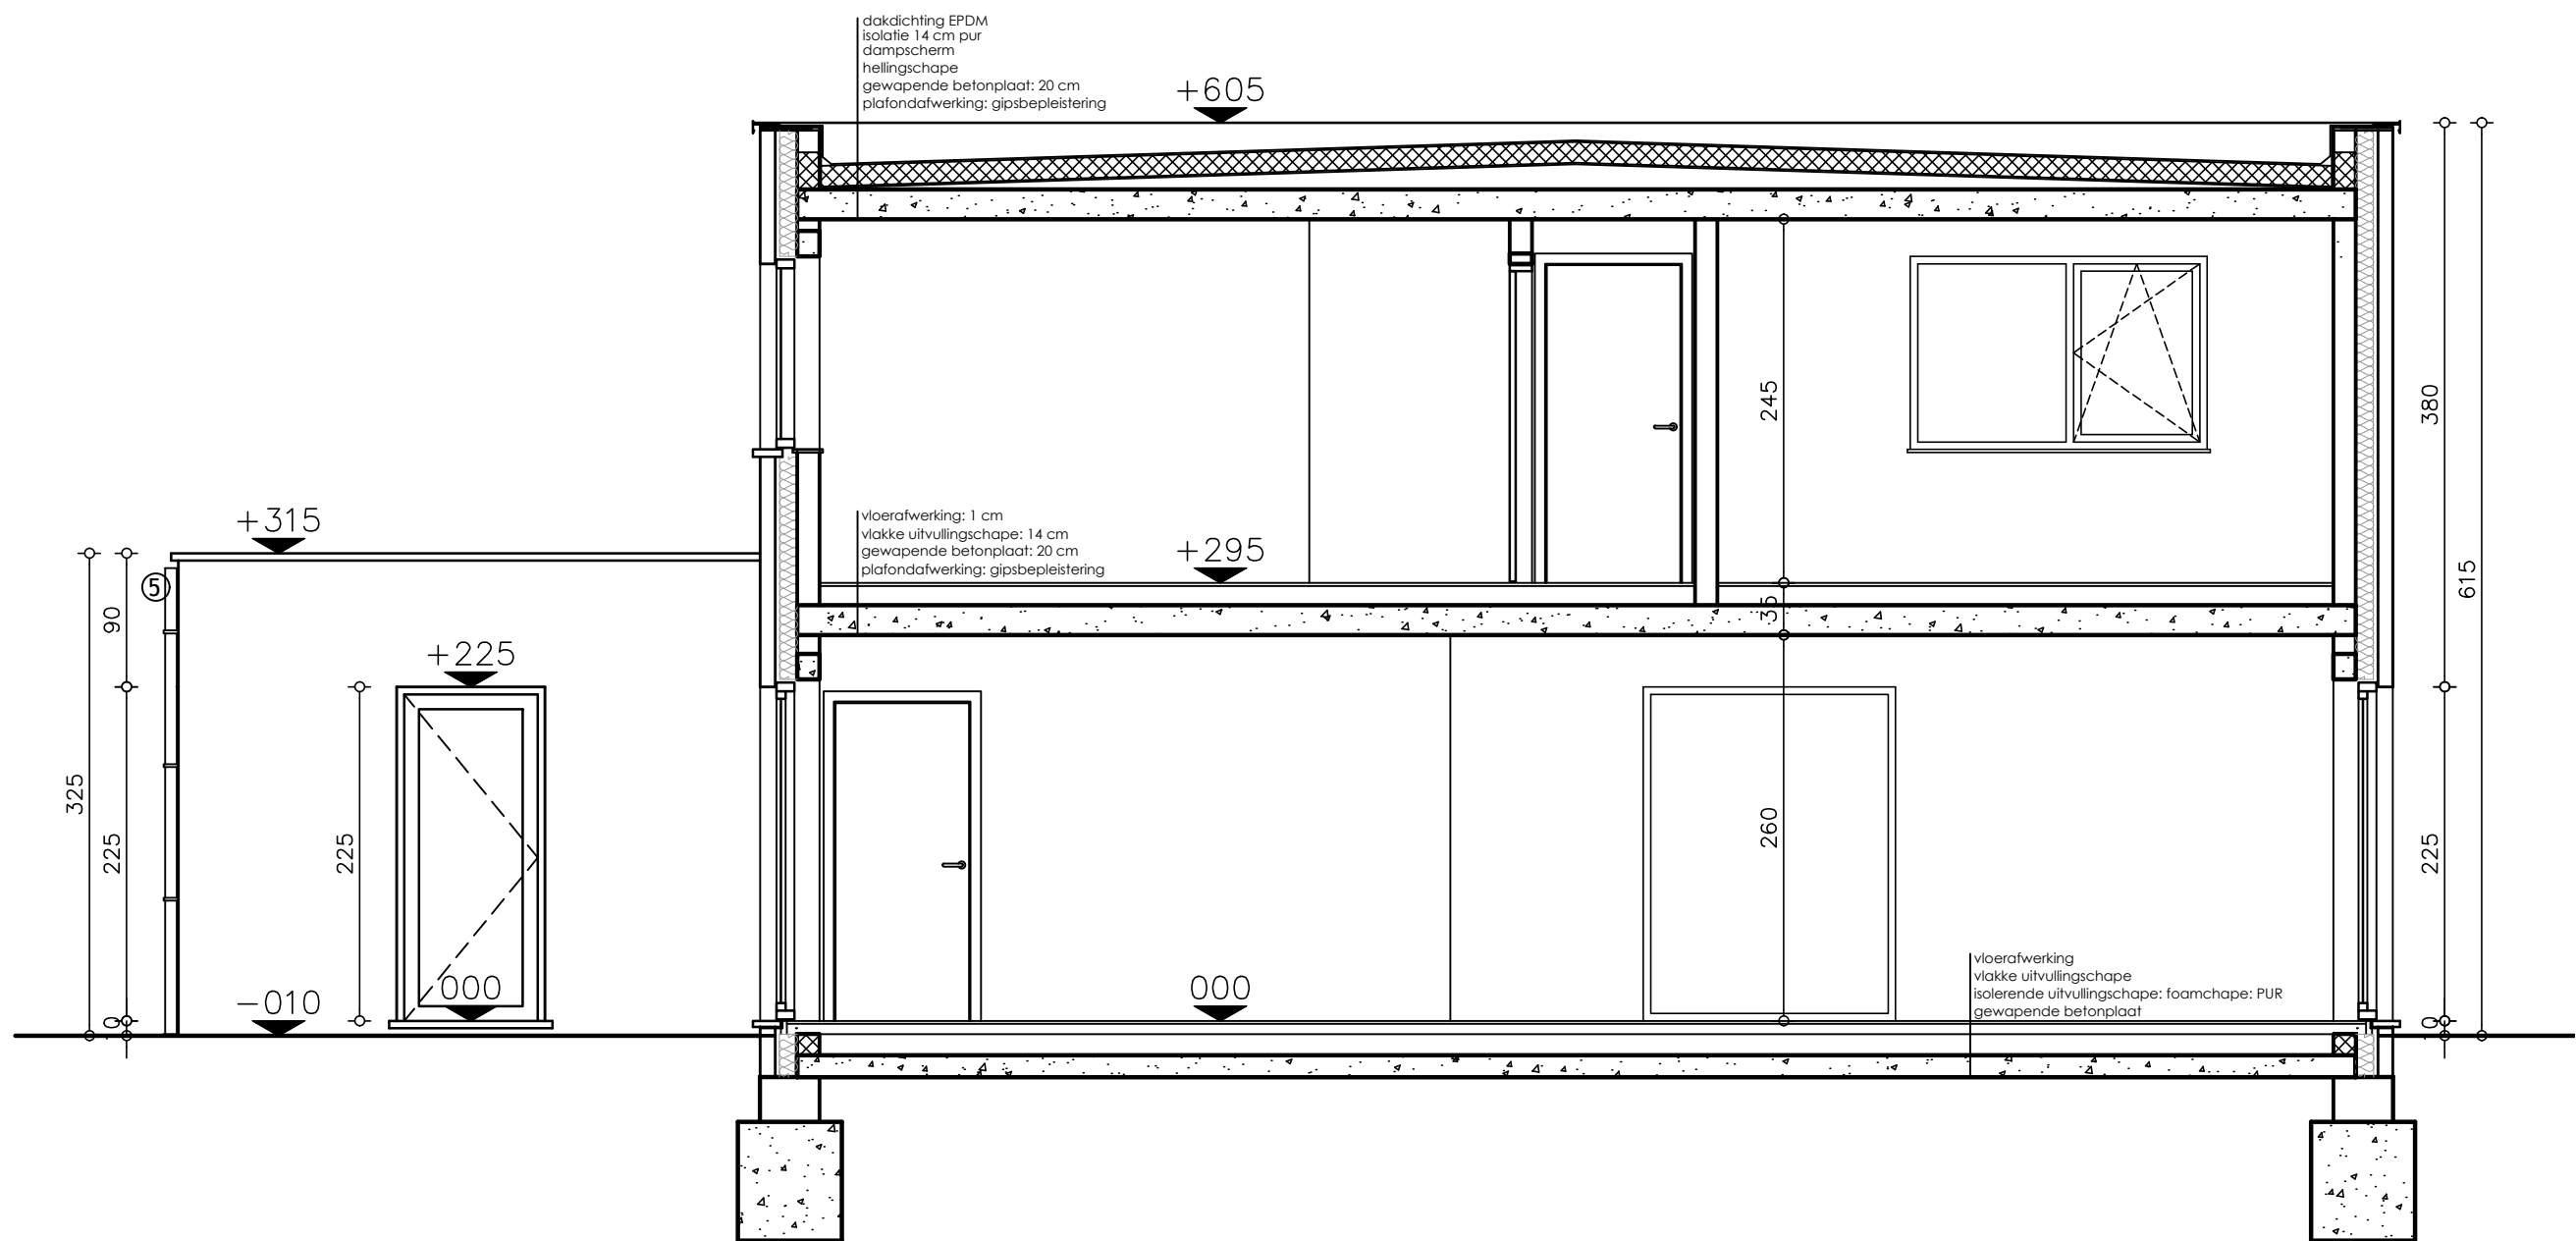


**DOORSNEDE CC** woning 129  
SCHAAL 1/50

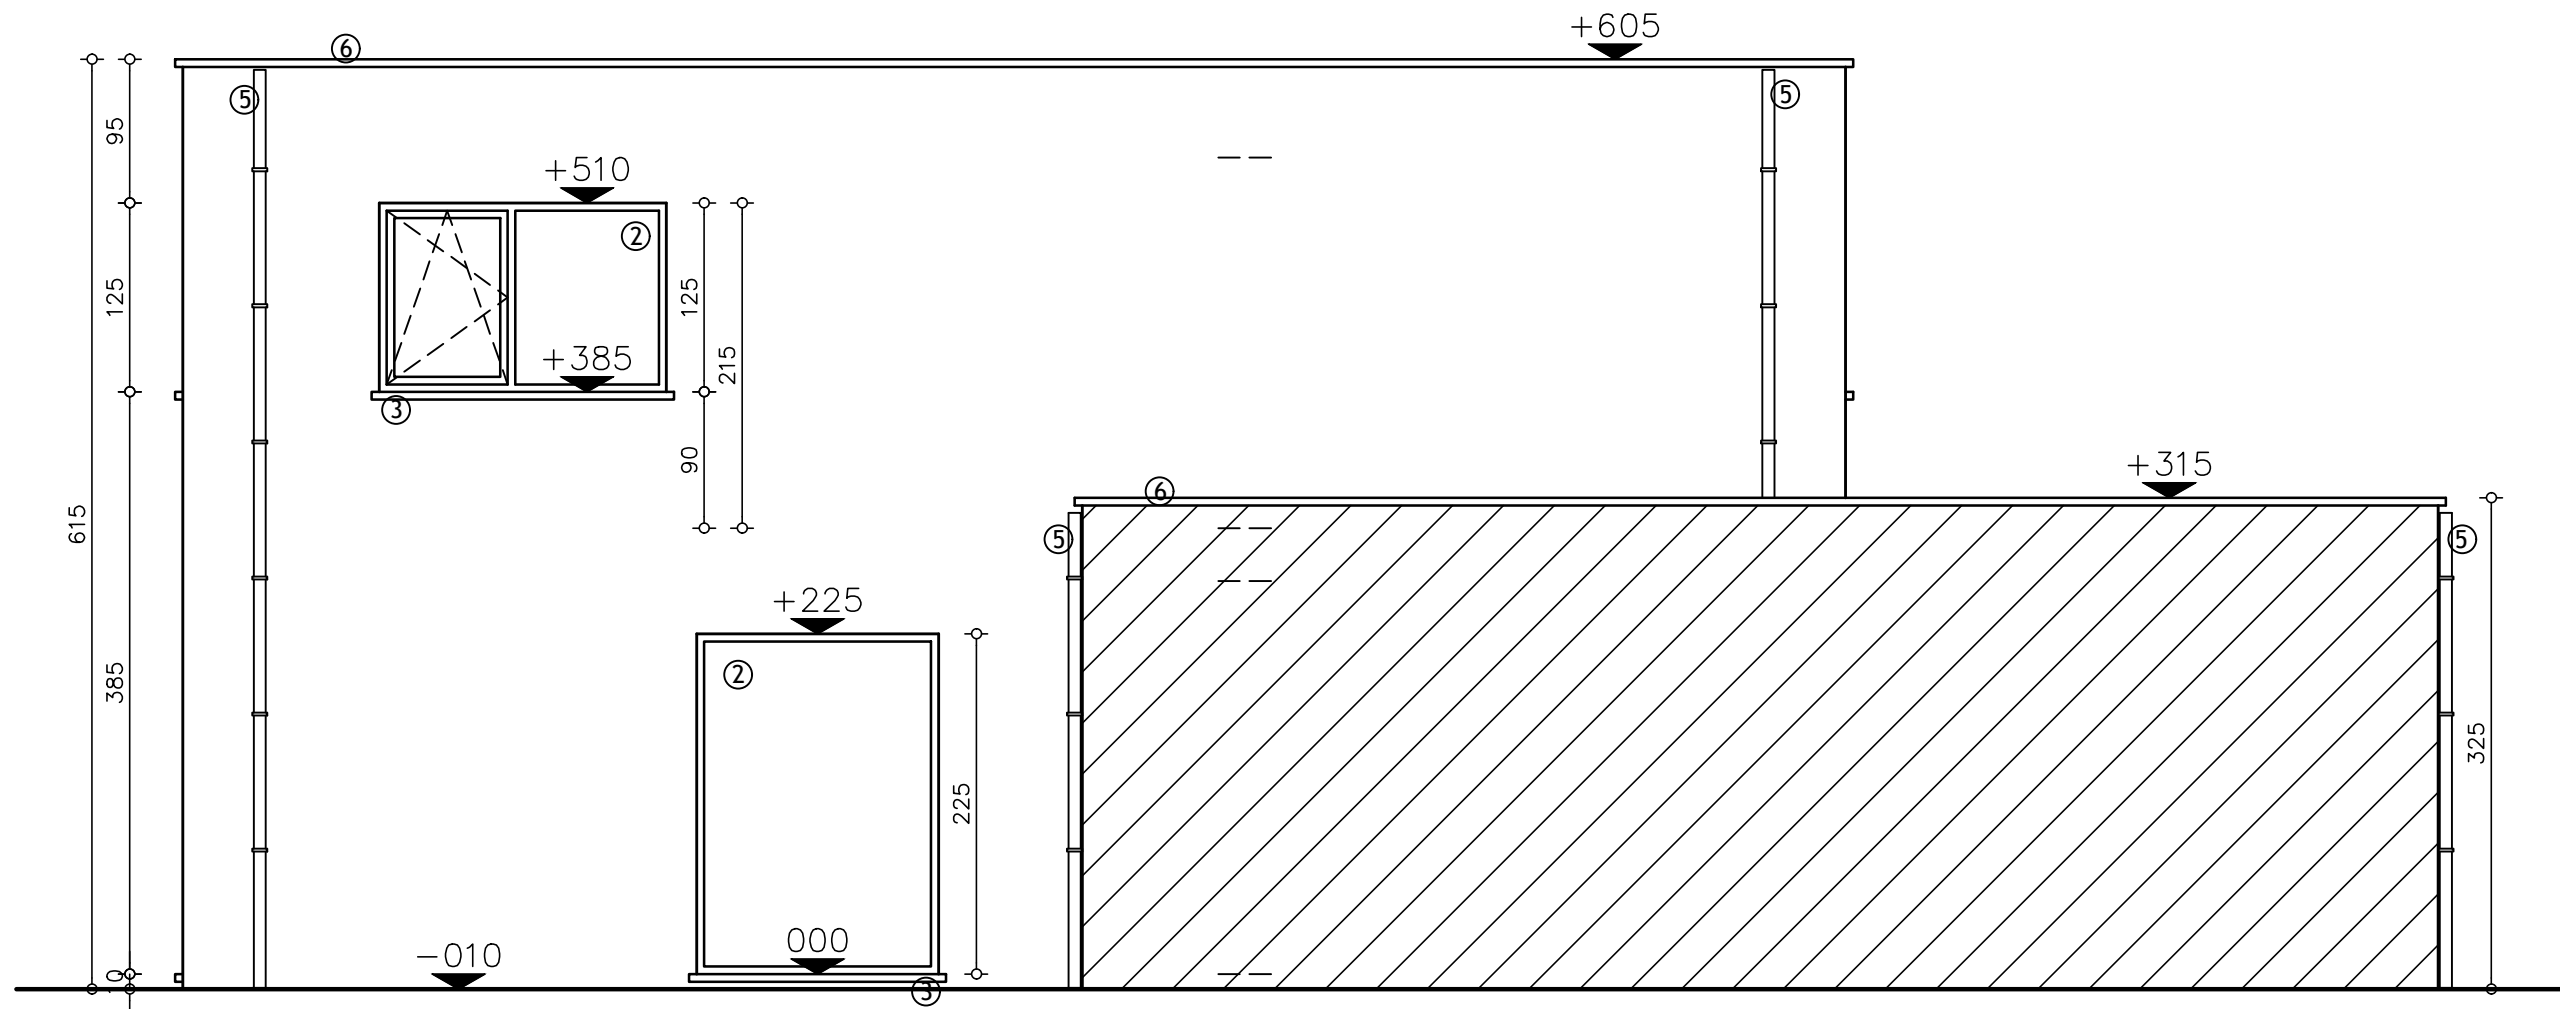

**ZIJGEVEL RECHTS** woning 129  
 SCHAAL 1/50

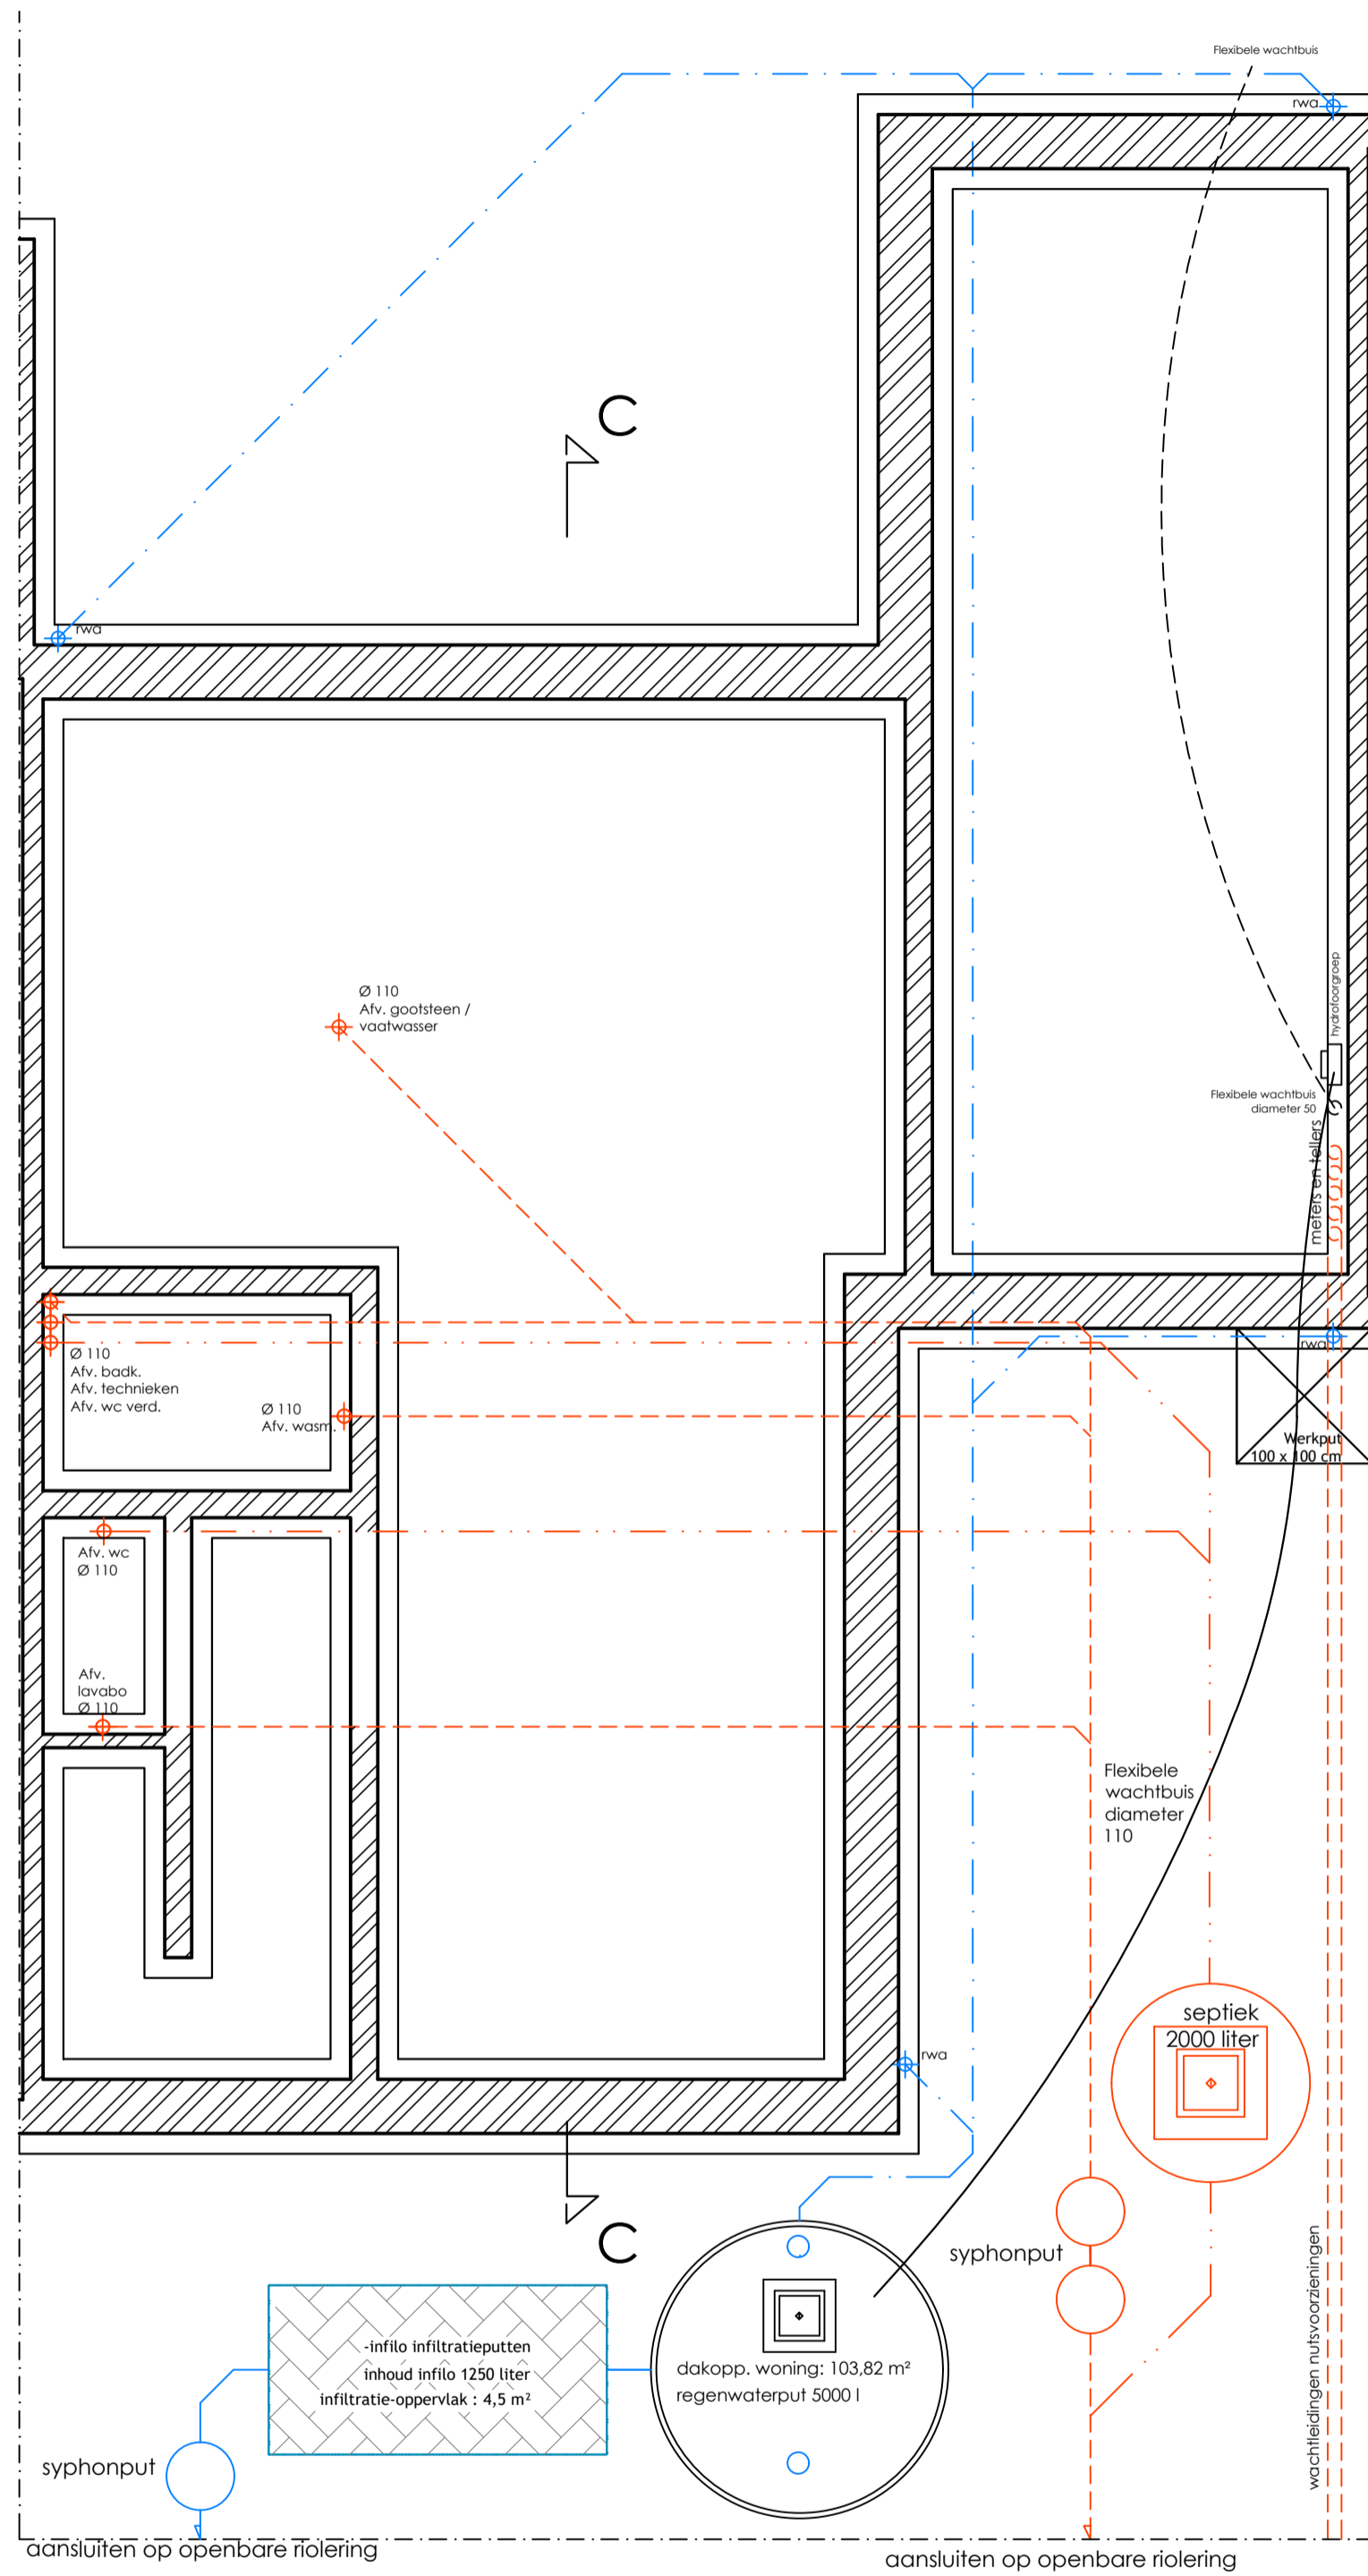

**FUNDERING - RIOLERING** woning 129  
SCHAAL 1/50

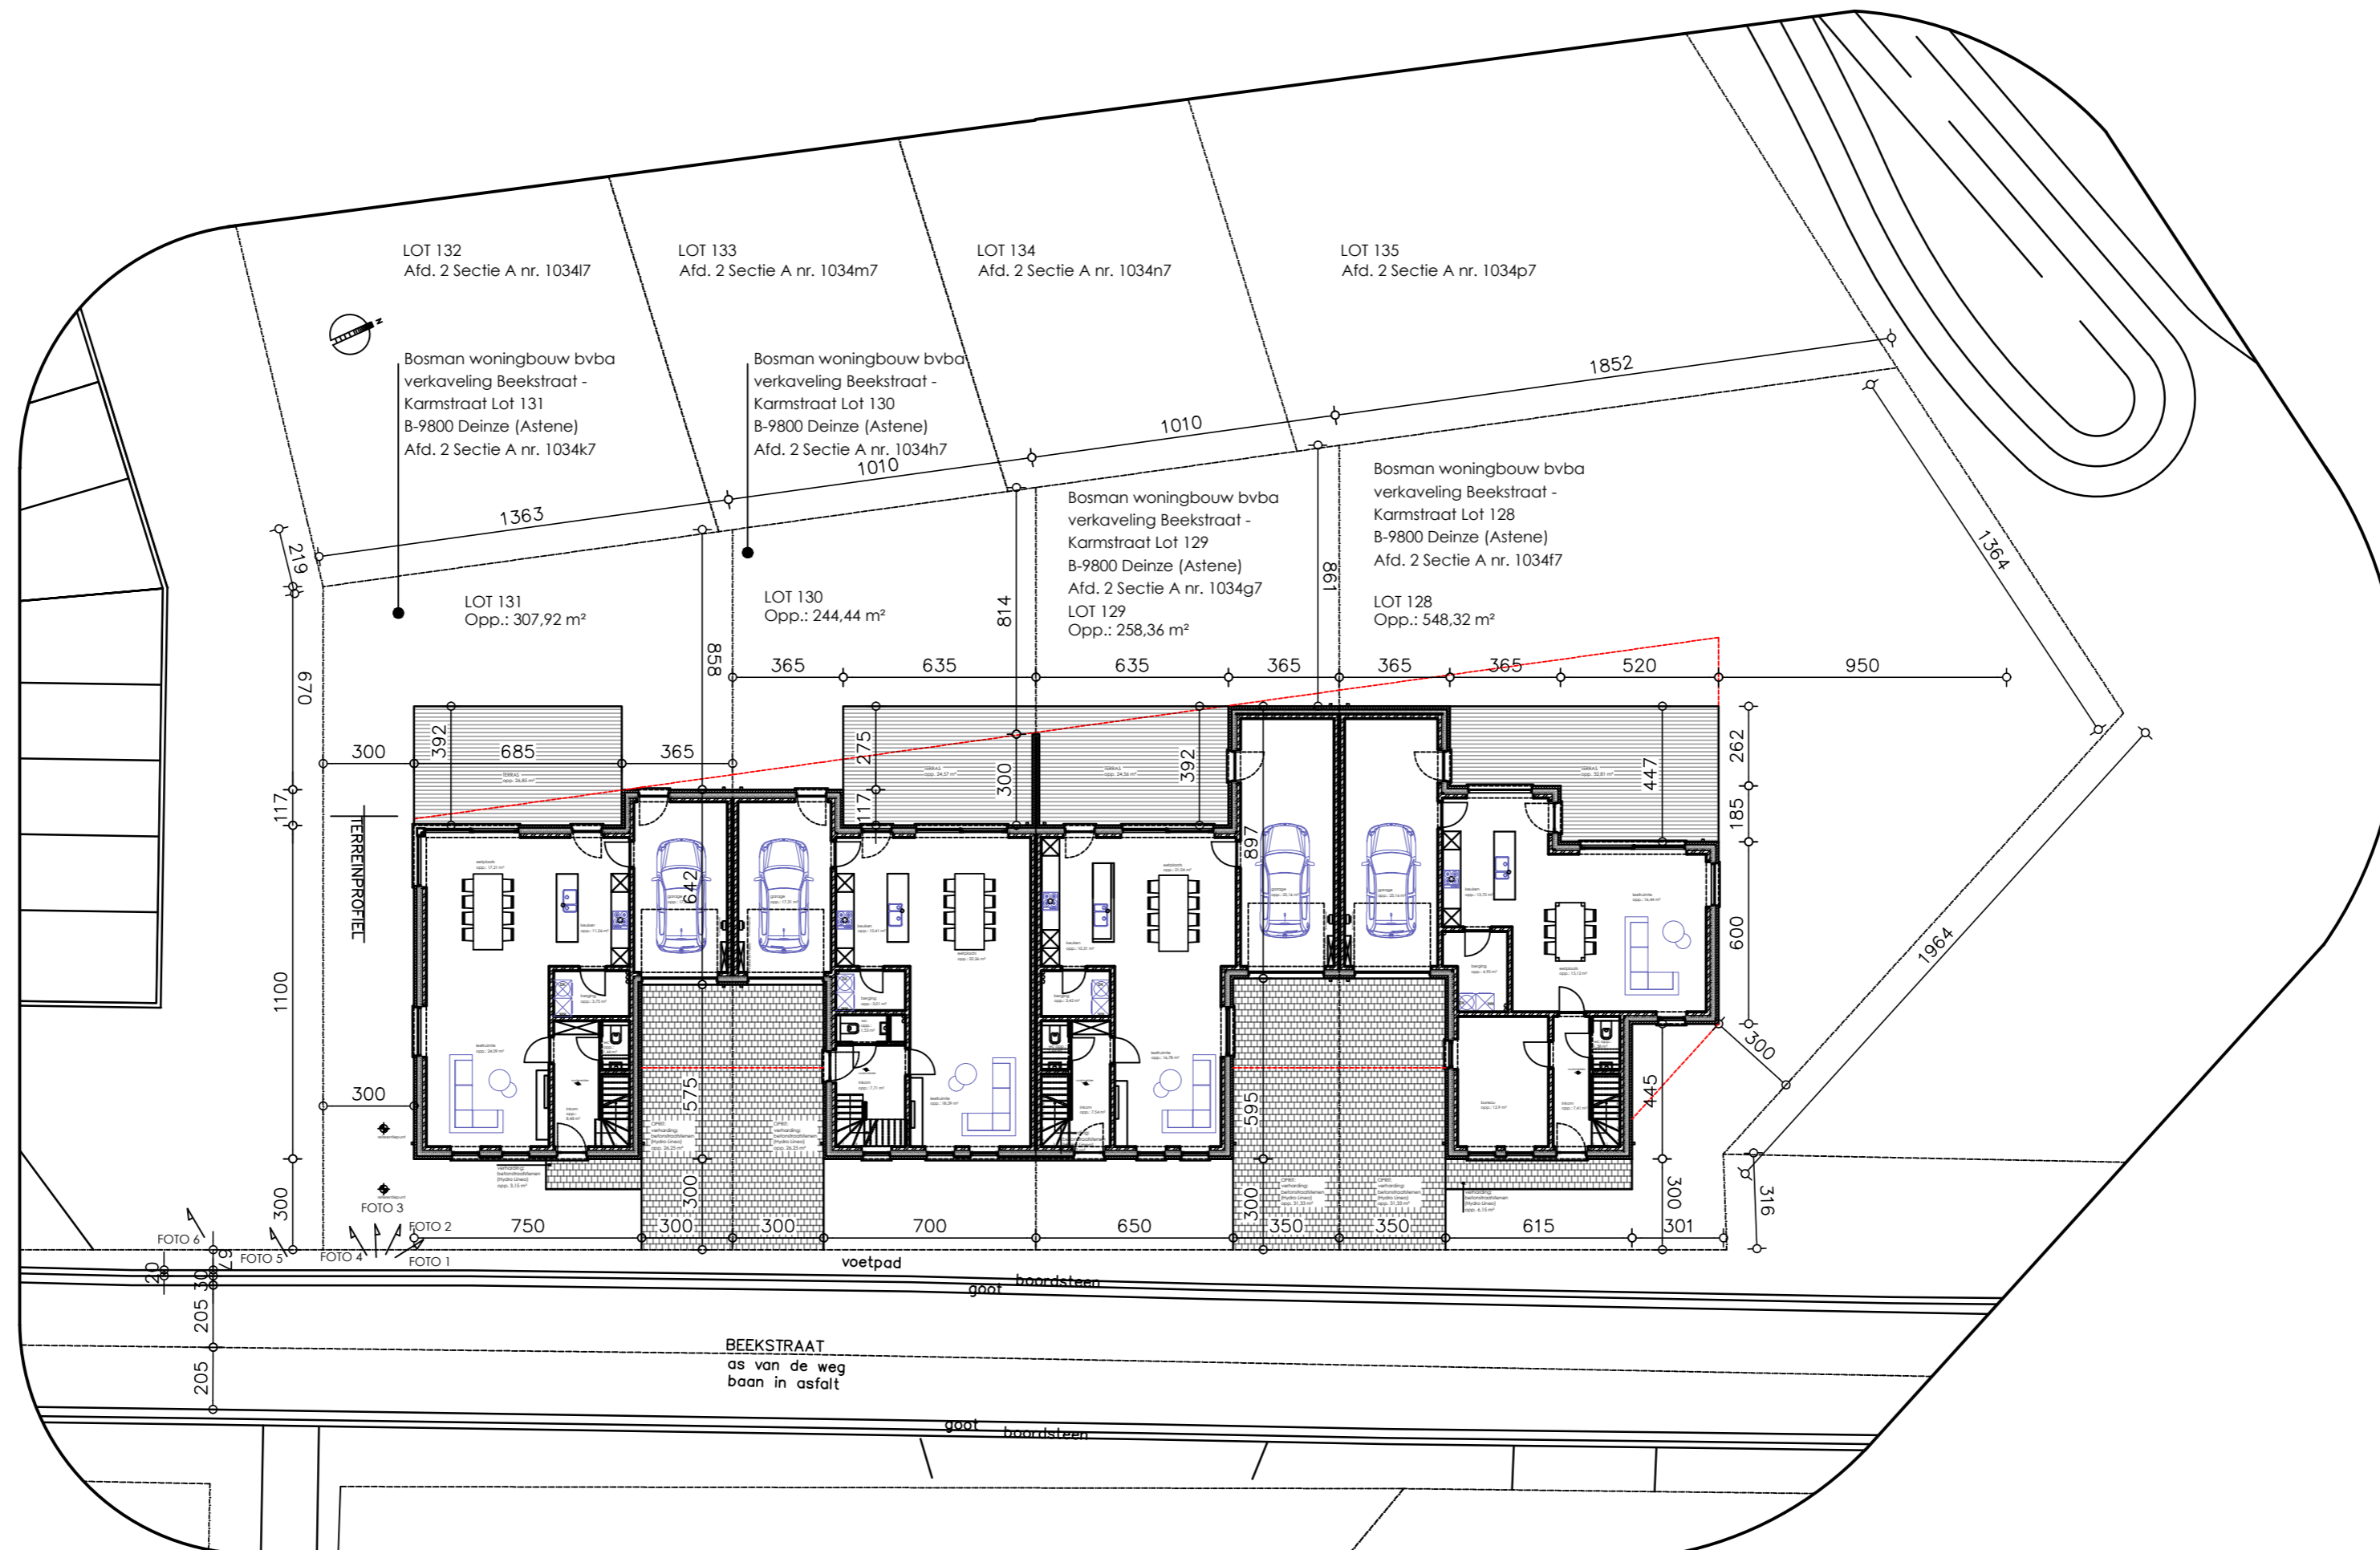

**INPLANTINGSPLAN** nieuwe toestand  
SCHAAL 1/200