

Lot 07_voorgevel

LOT 7




0 1 5 M

ZUIDSTRAAT KAPRIJKE

6/05/21

Lot 07_gelijkvloers

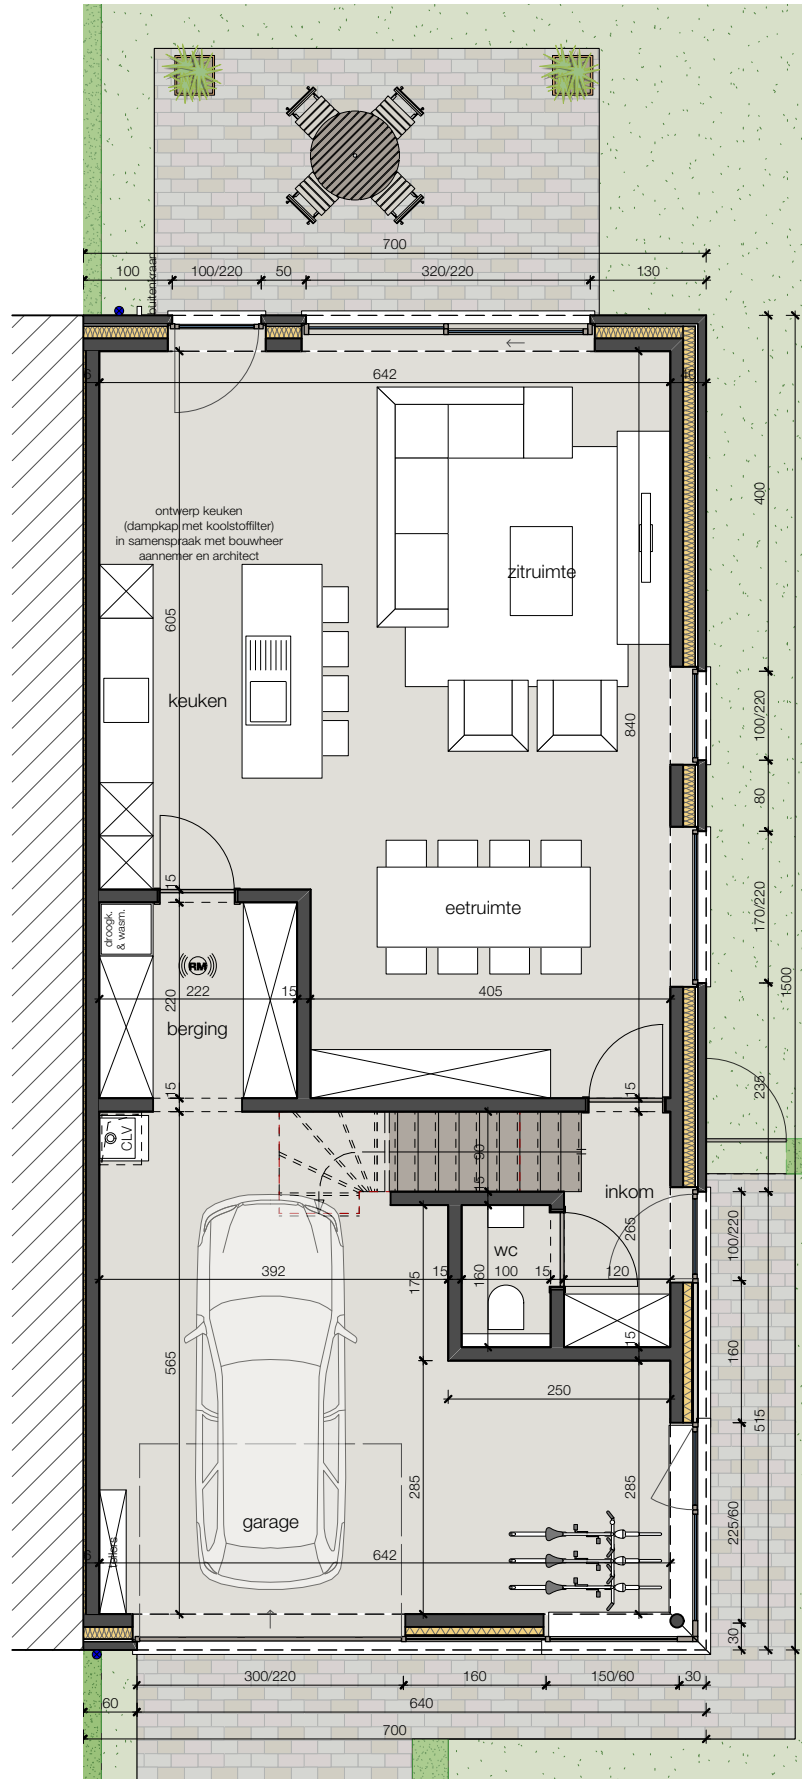


Alle afmetingen zijn informatief.
Constructieve wijzigingen van de plannen onder voorbehoud van studie IR stabiliteit en studie IR technieken.
Het voorgestelde meubilair is louter illustratief en niet bindend. De plannen mogen niet gekopieerd/hergebruikt worden.

ZUIDSTRAAT KAPRIJKE

6/05/21


Lot 07_1° verdieping

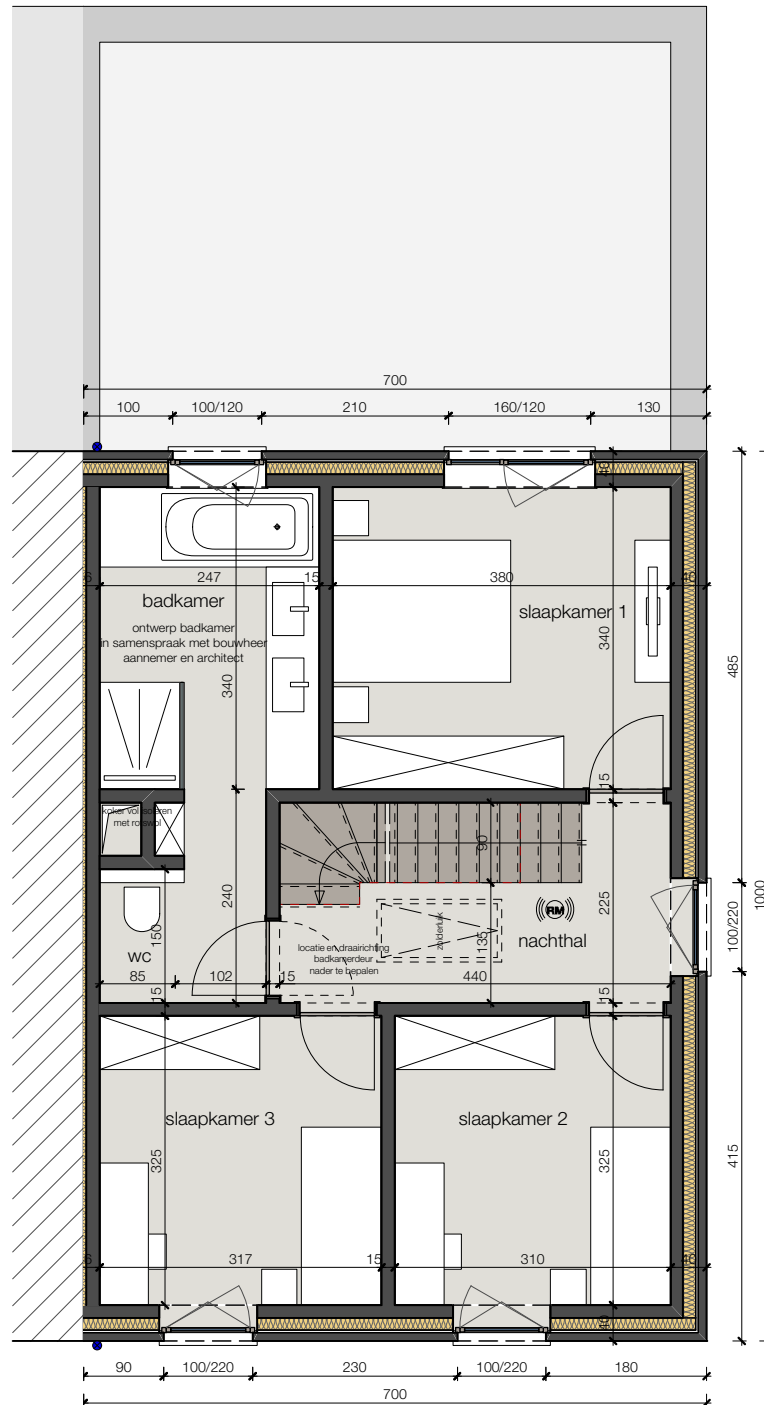

ZUIDSTRAAT KAPRIJKE

6/05/21

Lot 07_sneede

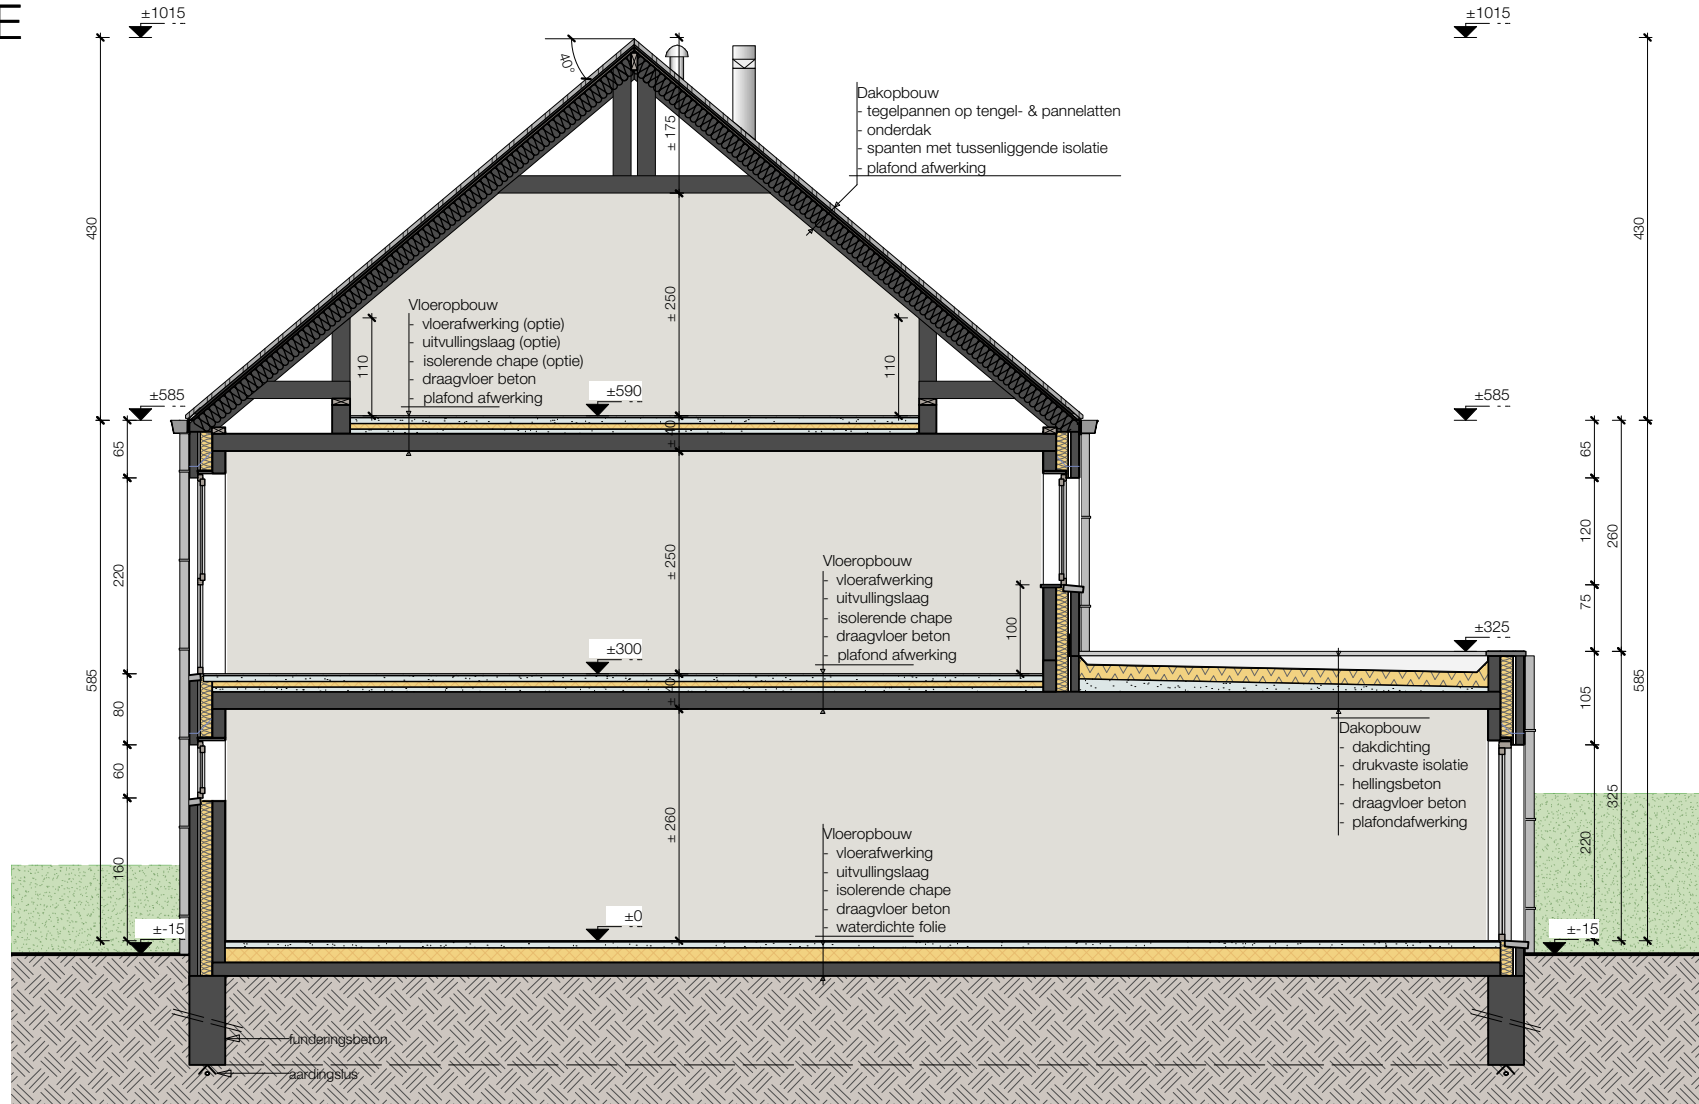


ZUIDSTRAAT KAPRIJKE

LOT 7

6/05/21


Lot 07_zijgevel

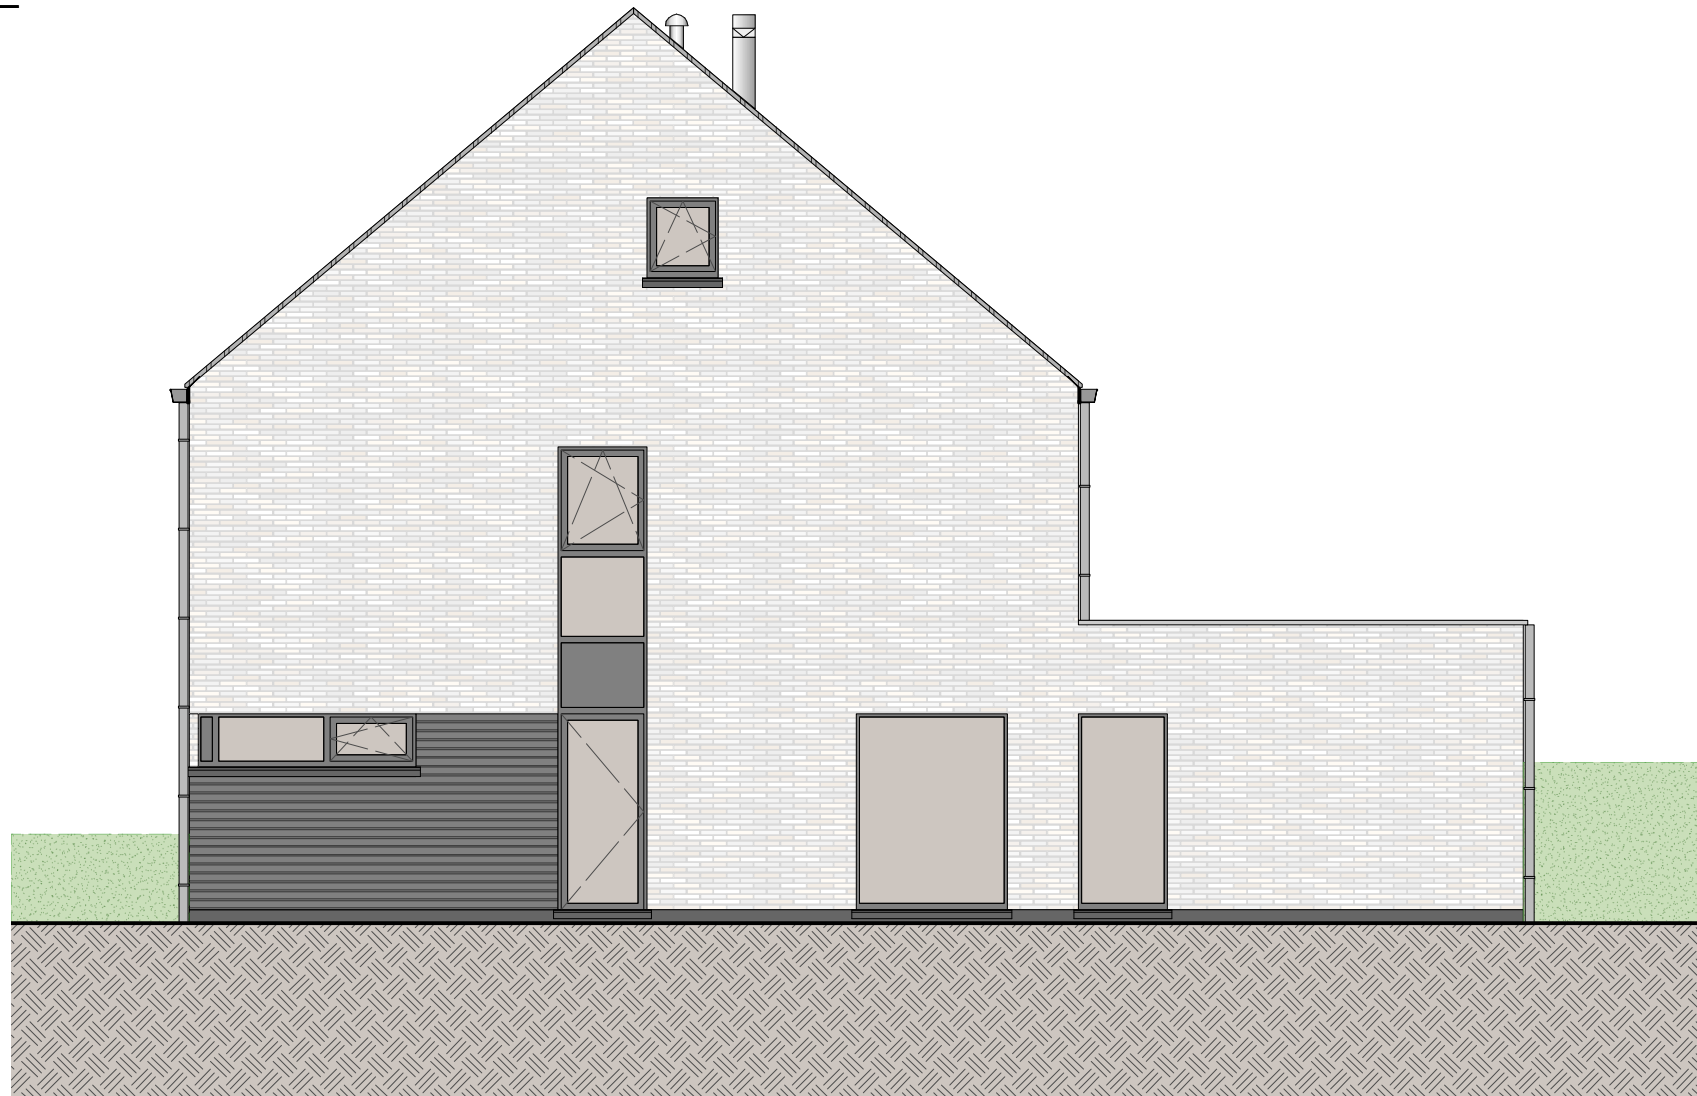

ZUIDSTRAAT KAPRIJKE

6/05/21

Lot 07_2° verdieping

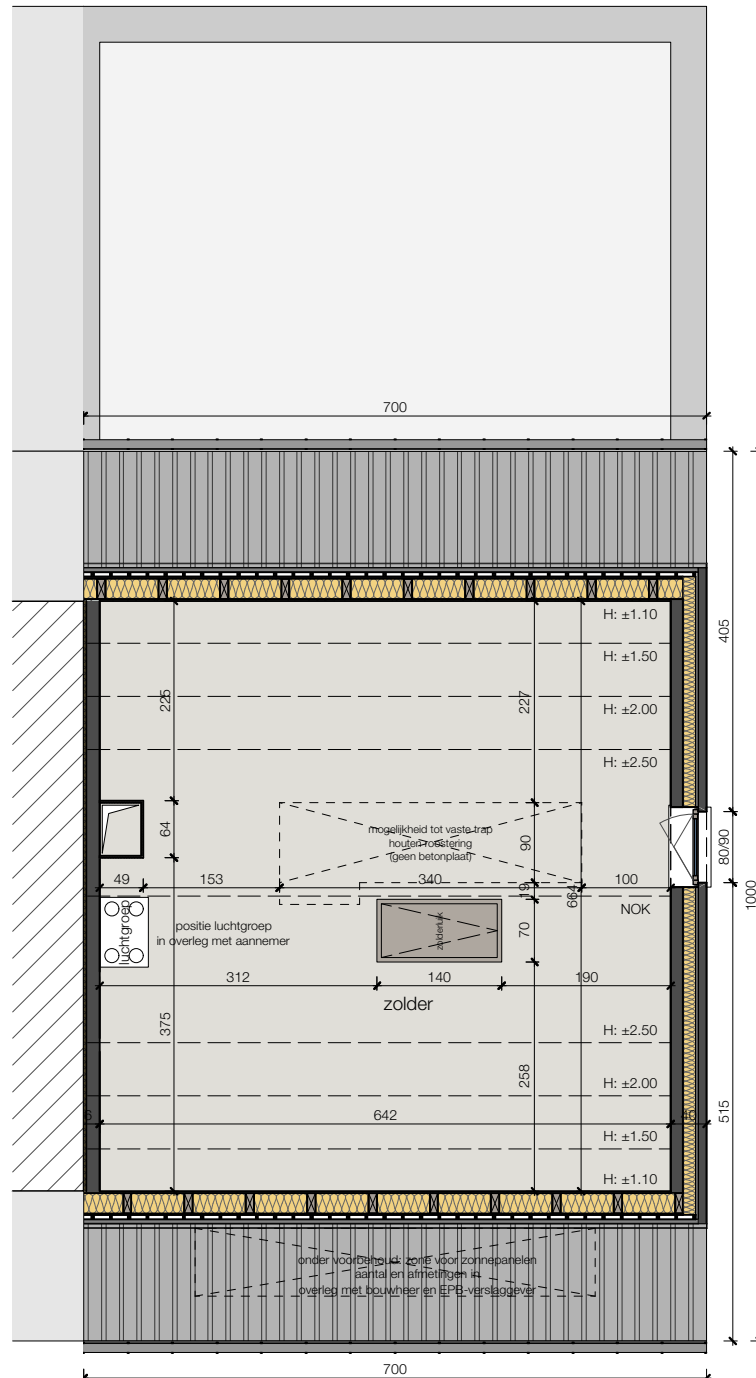

ZUIDSTRAAT KAPRIJKE

6/05/21

Lot 07_achtergevel





LOT 7

ZUIDSTRAAT KAPRIJKE

6/05/21

Lot 07_inplanting

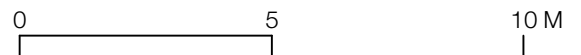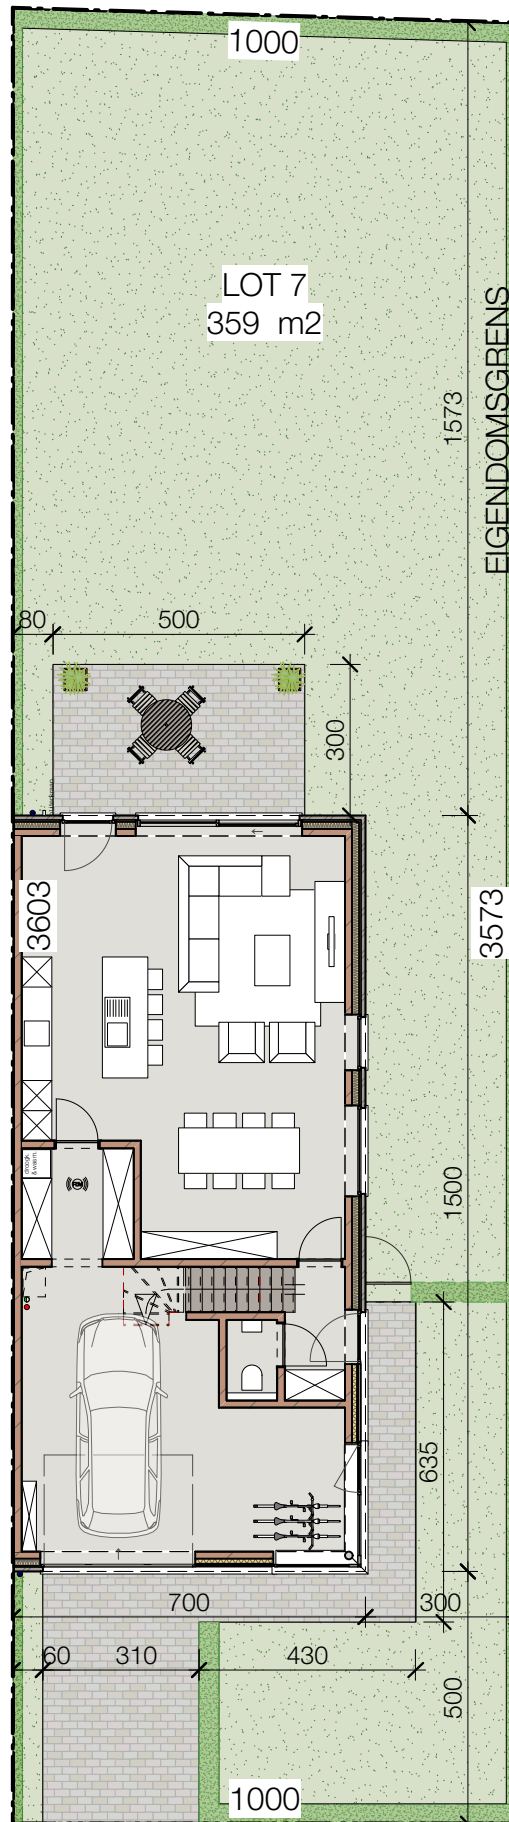

Alle afmetingen zijn informatief.
Constructieve wijzigingen van de plannen onder voorbehoud van studie IR stabiliteit en studie IR technieken.
Het voorgestelde meubilair is louter illustratief en niet bindend. De plannen mogen niet gekopieerd/hergebruikt worden.