

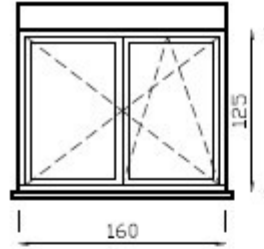
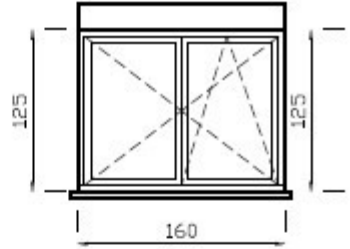
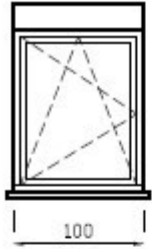
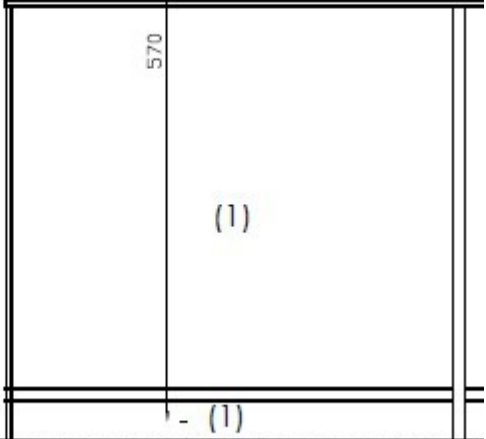


400

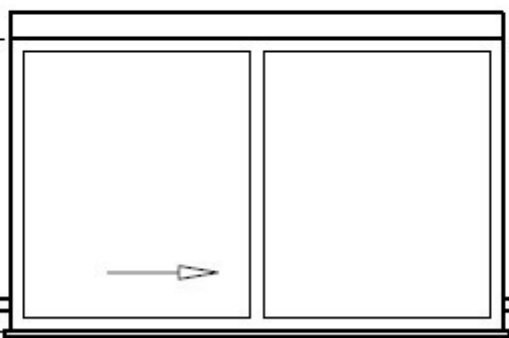

(1)


WARMTEPOMPE
BUITENGROEP

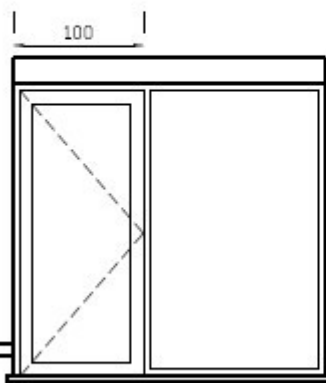

570

(1)

(1)

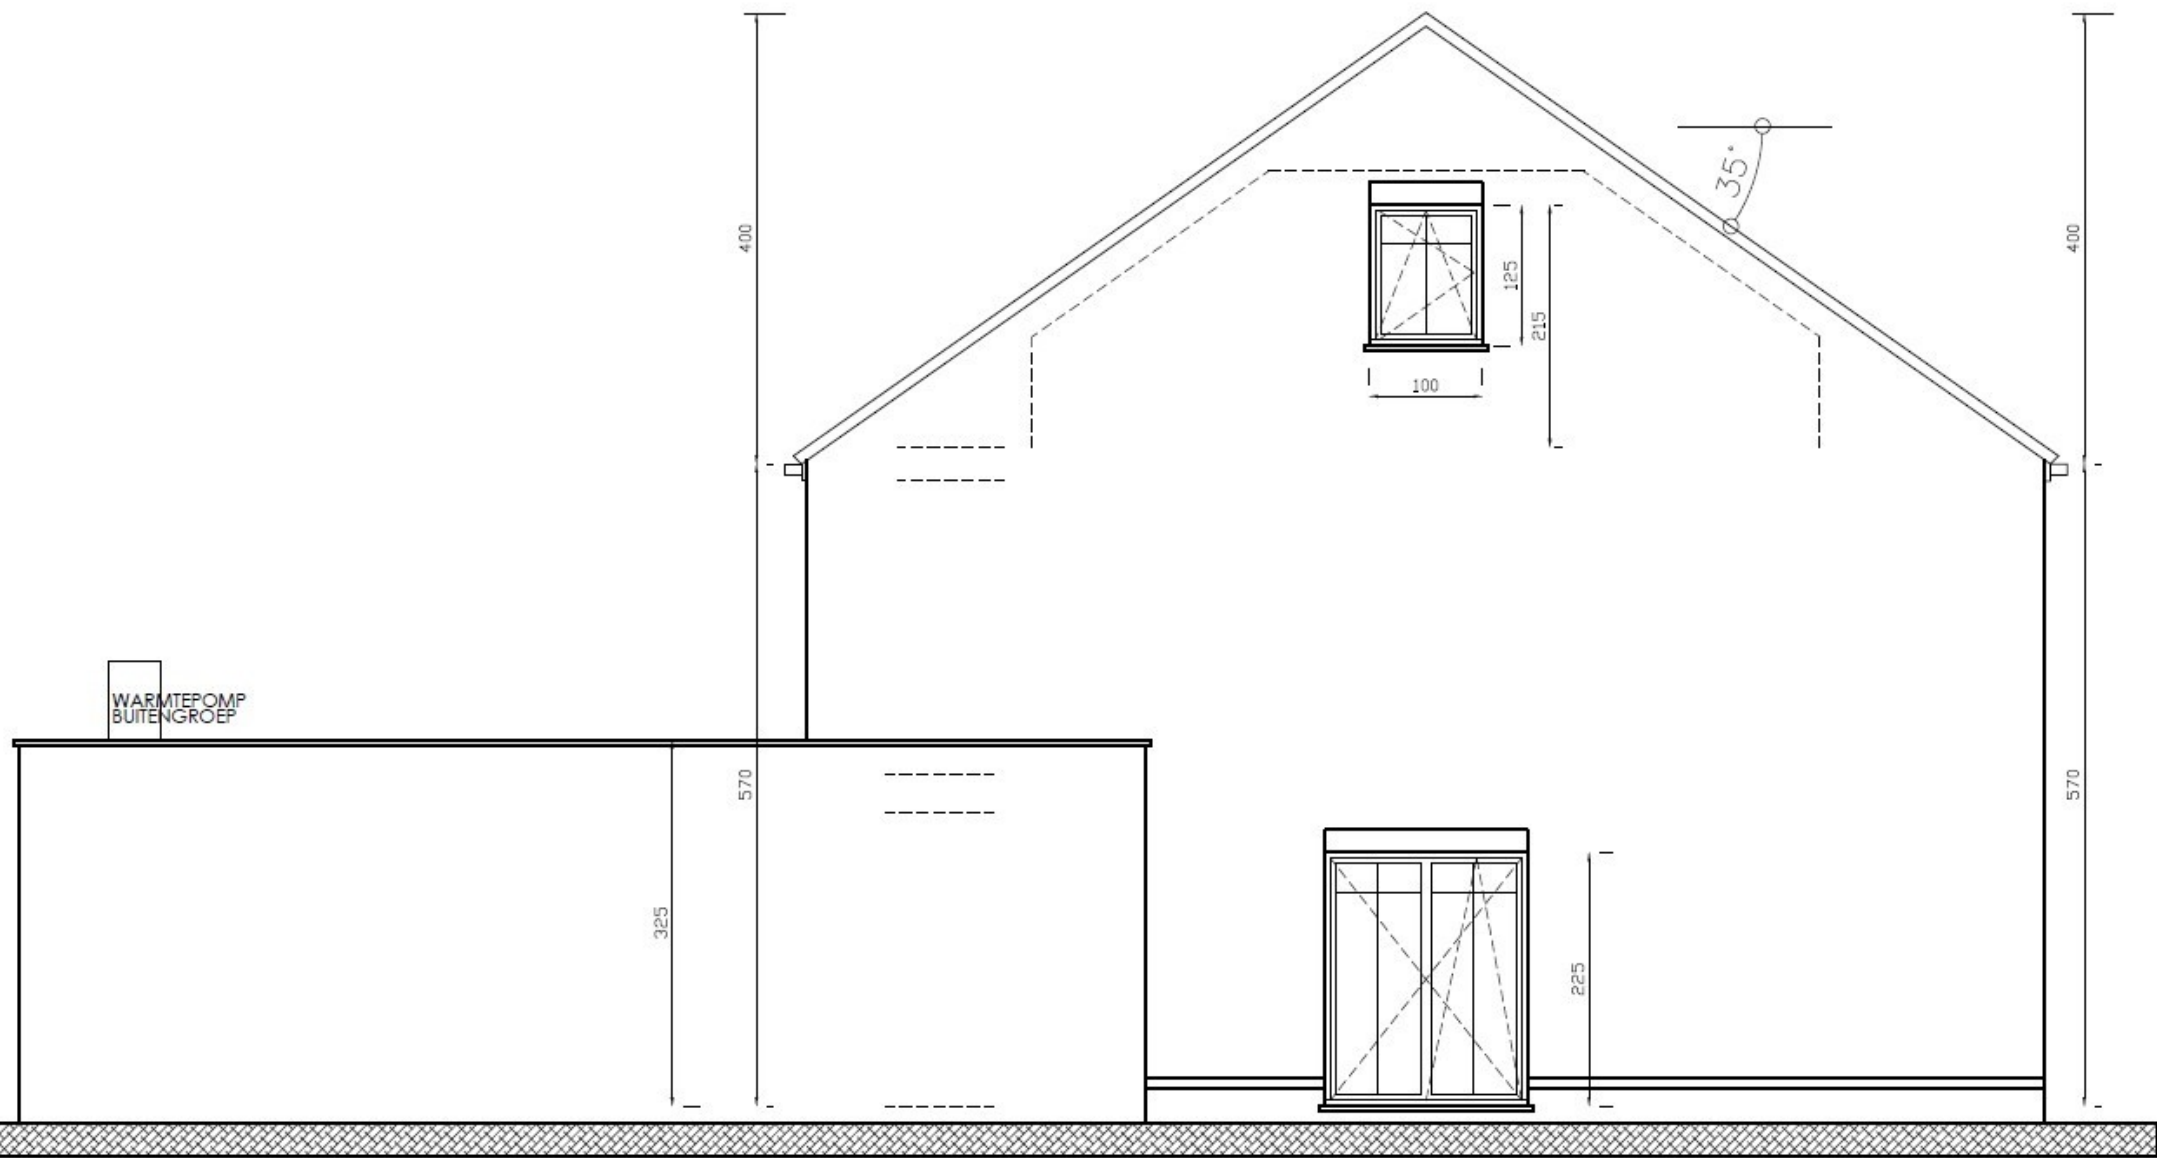

LINKERGEVEL 1/50

550 550

ER ZIJN GEEN AANPALENDE PROFIELEN

pannenlatten en pannen
onderdak en tengelatten
houten structuur en isolatie
dampscherm
afwerking

35°

1010
440

400

vloeropbouw 15 cm
tegels
chape
uitvulling
betonplaat

ZOLDER

ingewerkte ligger
volgens stabiliteitsstudie

vloeropbouw 20 cm
tegels
chape
uitvulling
betonplaat

SLAAPKAMER 1

DRESSING

SLAAPKAMER 4

ingewerkte ligger
volgens stabiliteitsstudie

vloeropbouw 20 cm
tegels
chape
vloerislatie
betonplaat

570

570

225



260


DOORSNEDE A


1/50

min. weerstand
<30 Ohm

min. weerstand
<30 Ohm

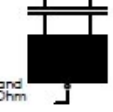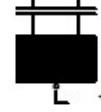

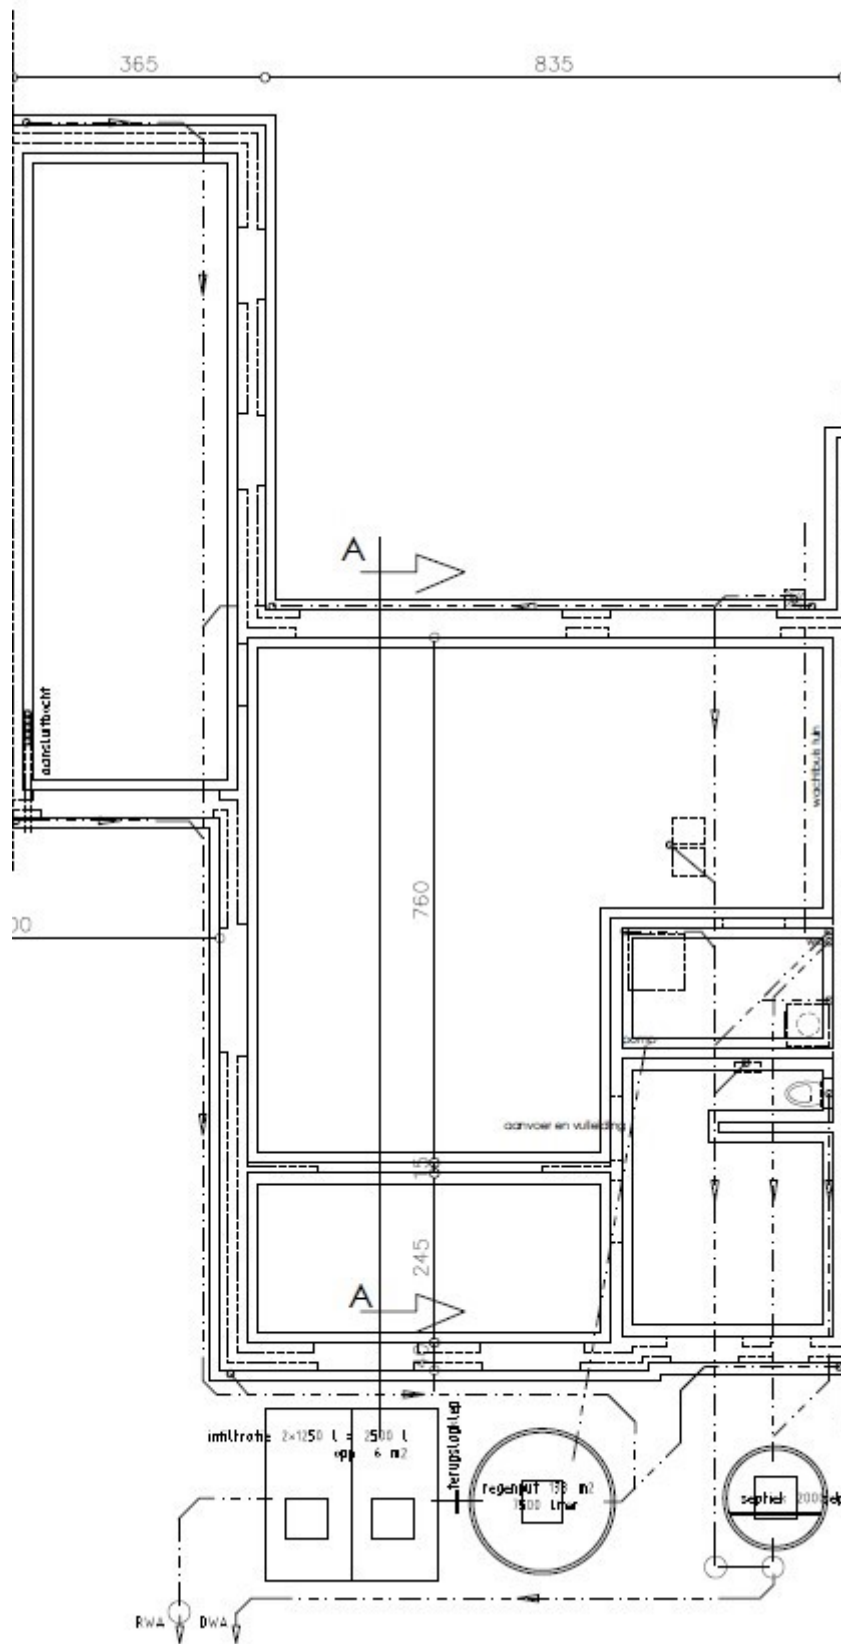

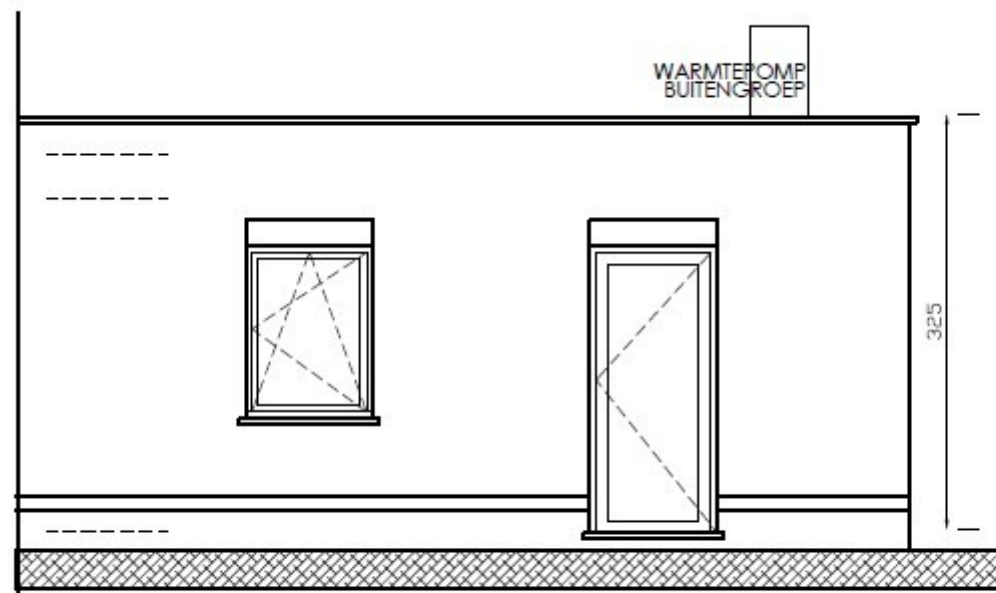


ZIJGEVEL GARAGE 1/50

10AFD SIE B NR 114 deel

akkerland

114

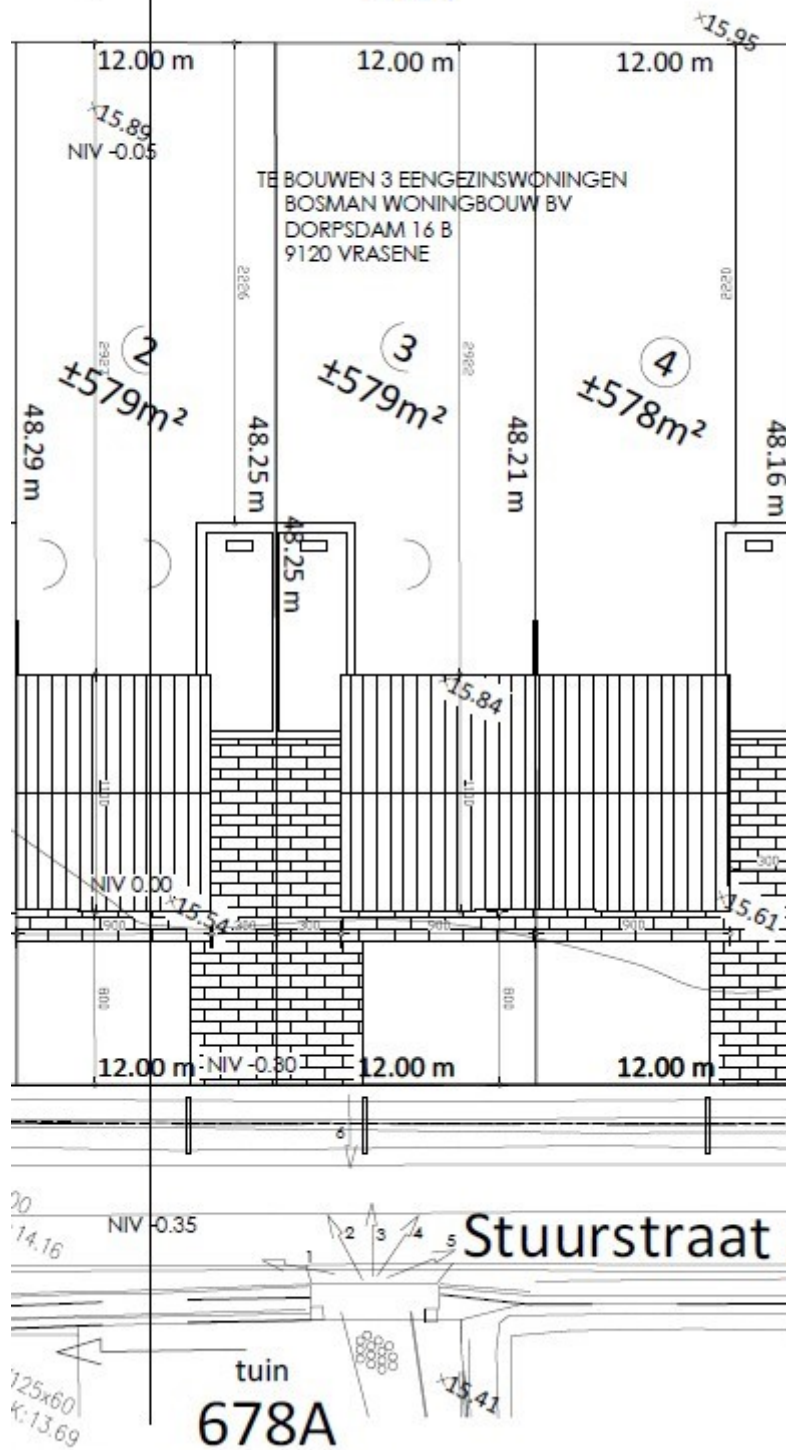

OPRITTEN IN GRIJZE WATERLATENDE KLINKERS