






VOORGEVEL 1/50

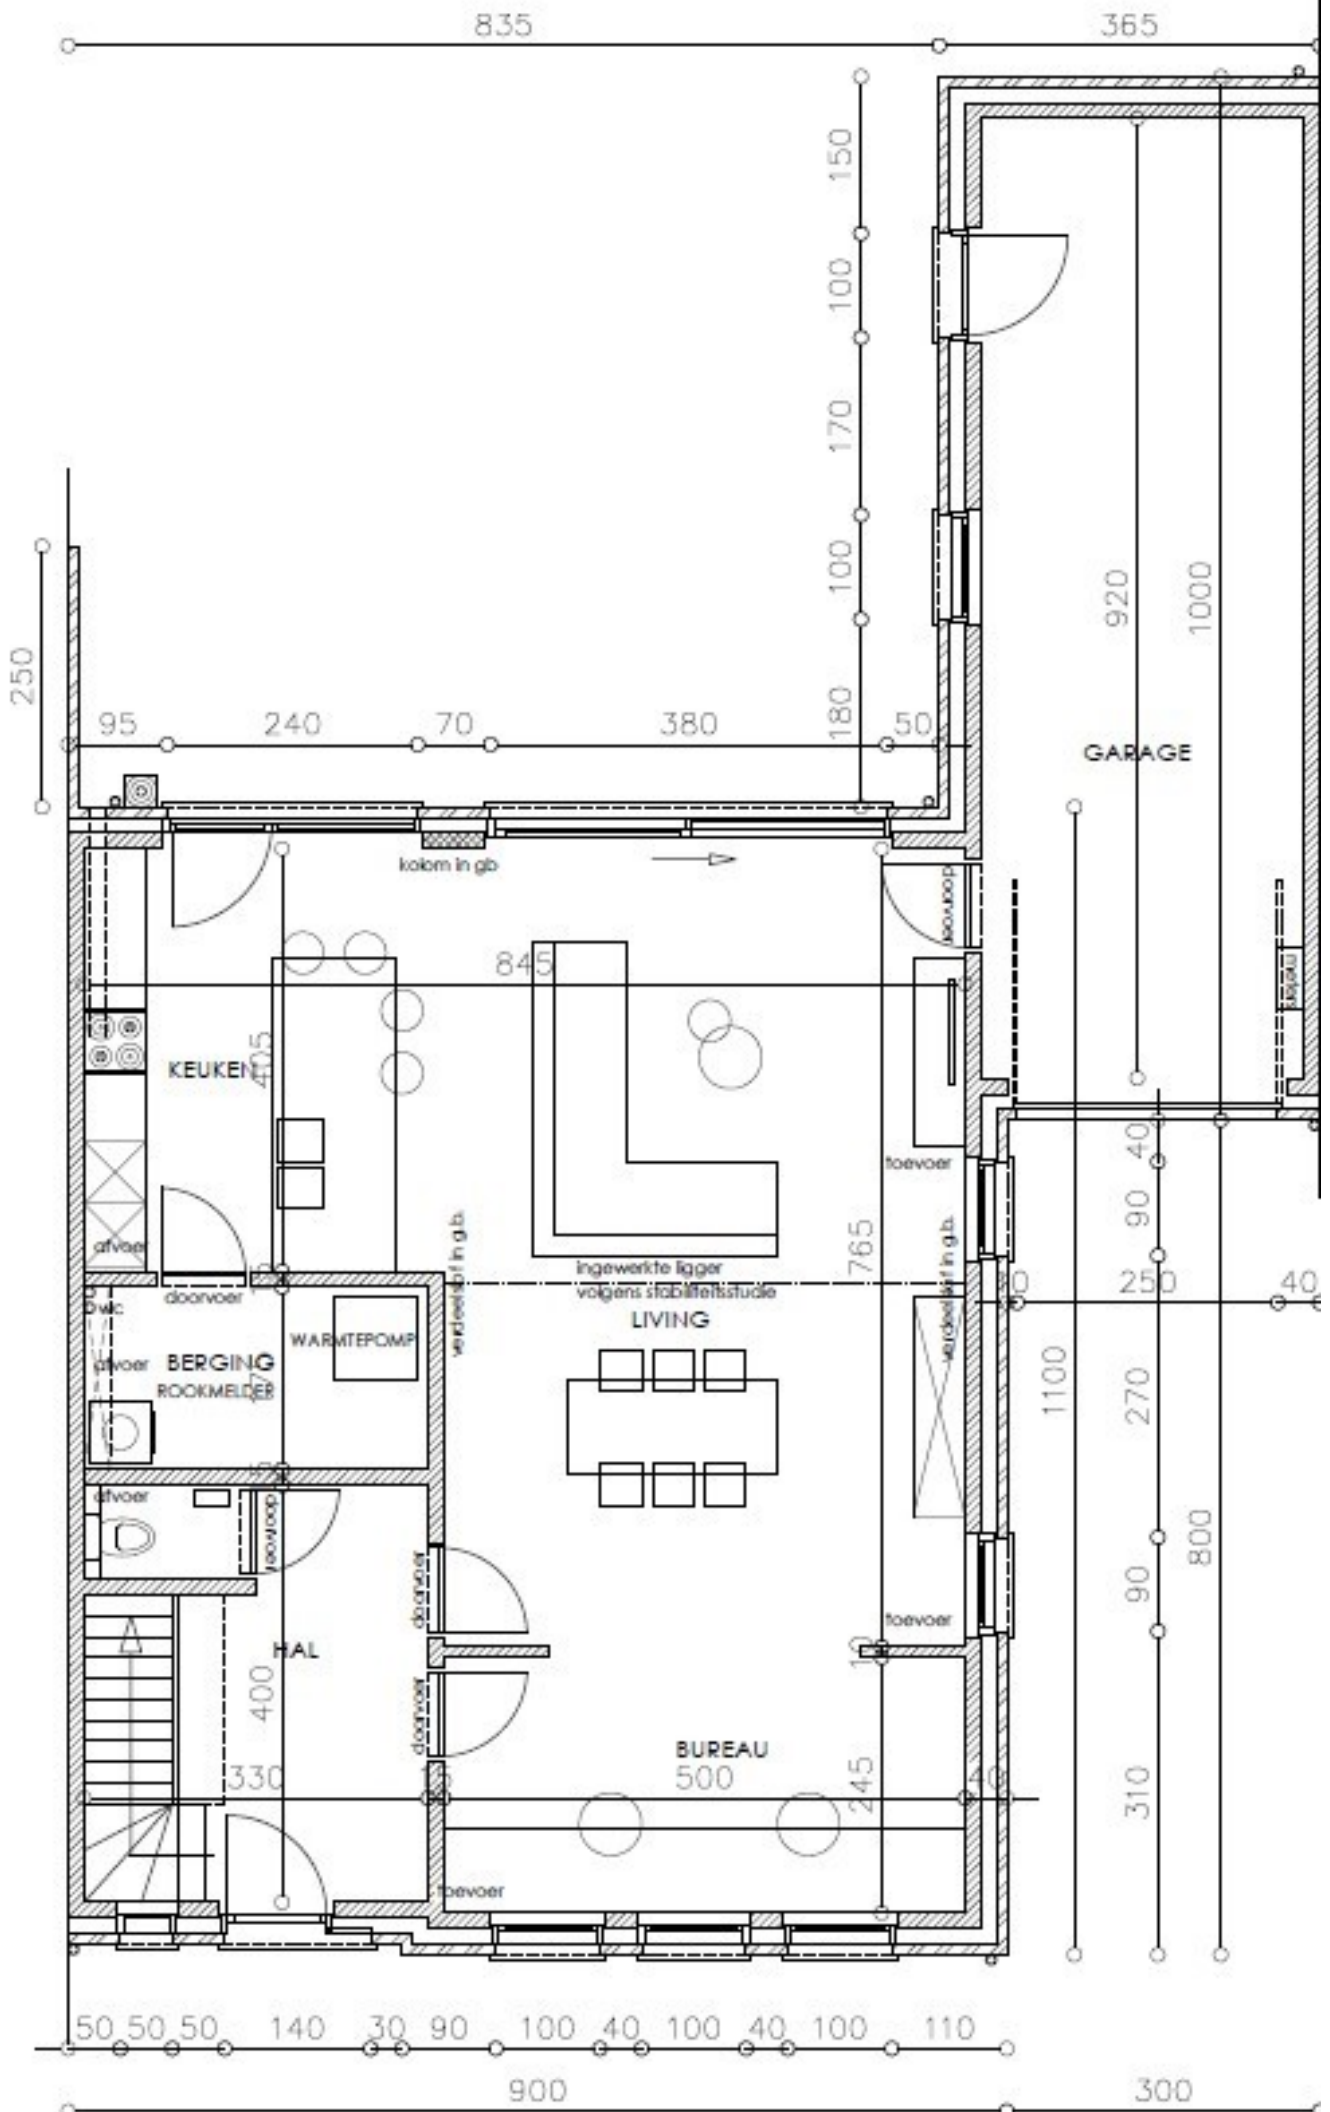

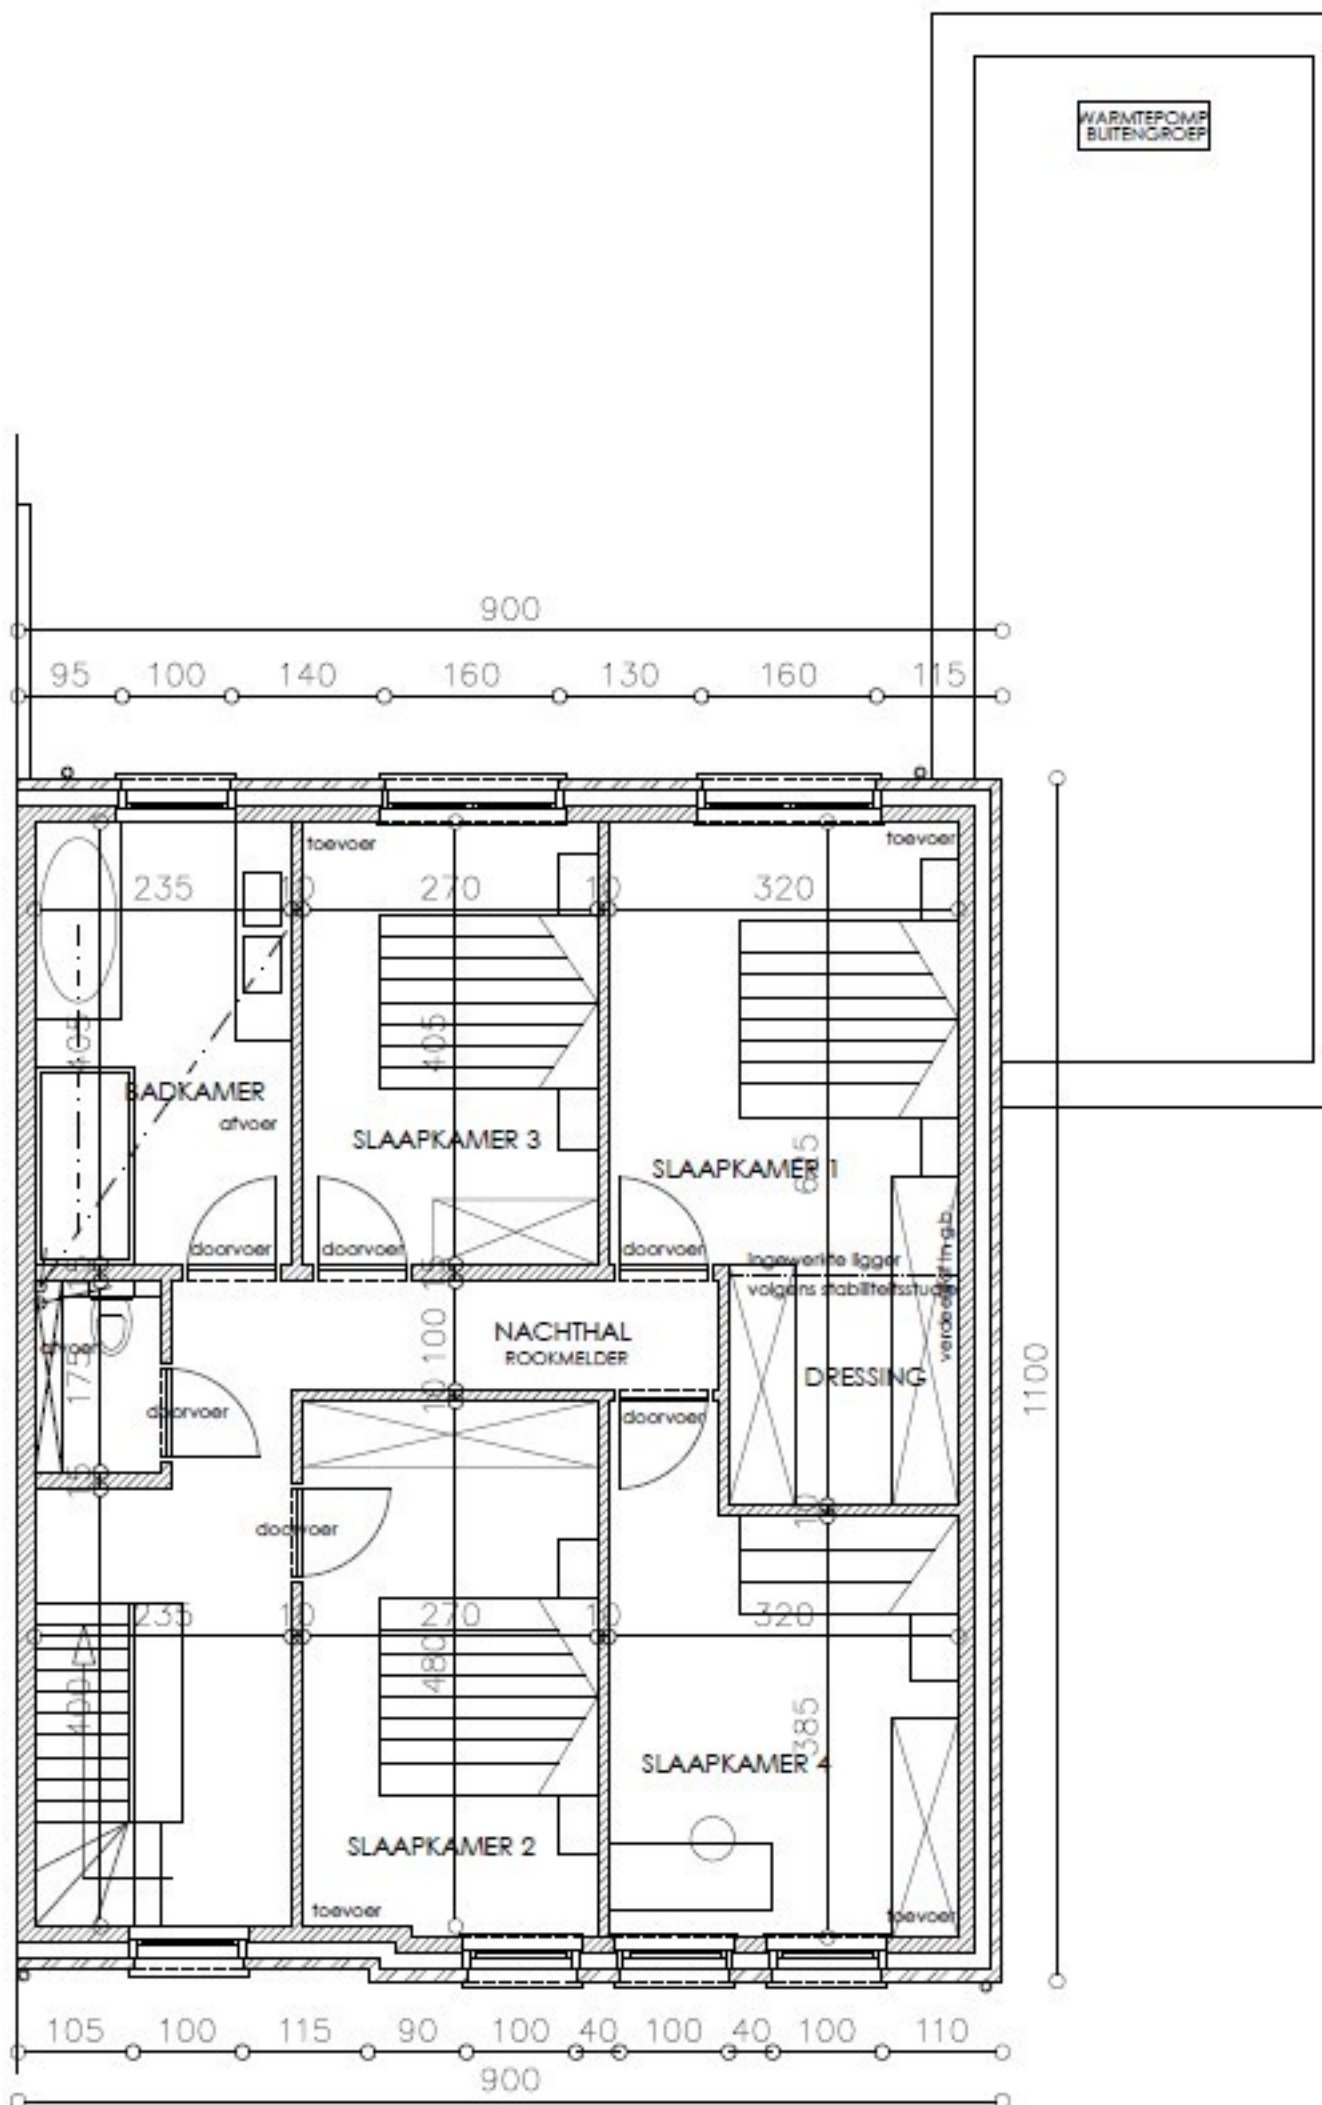

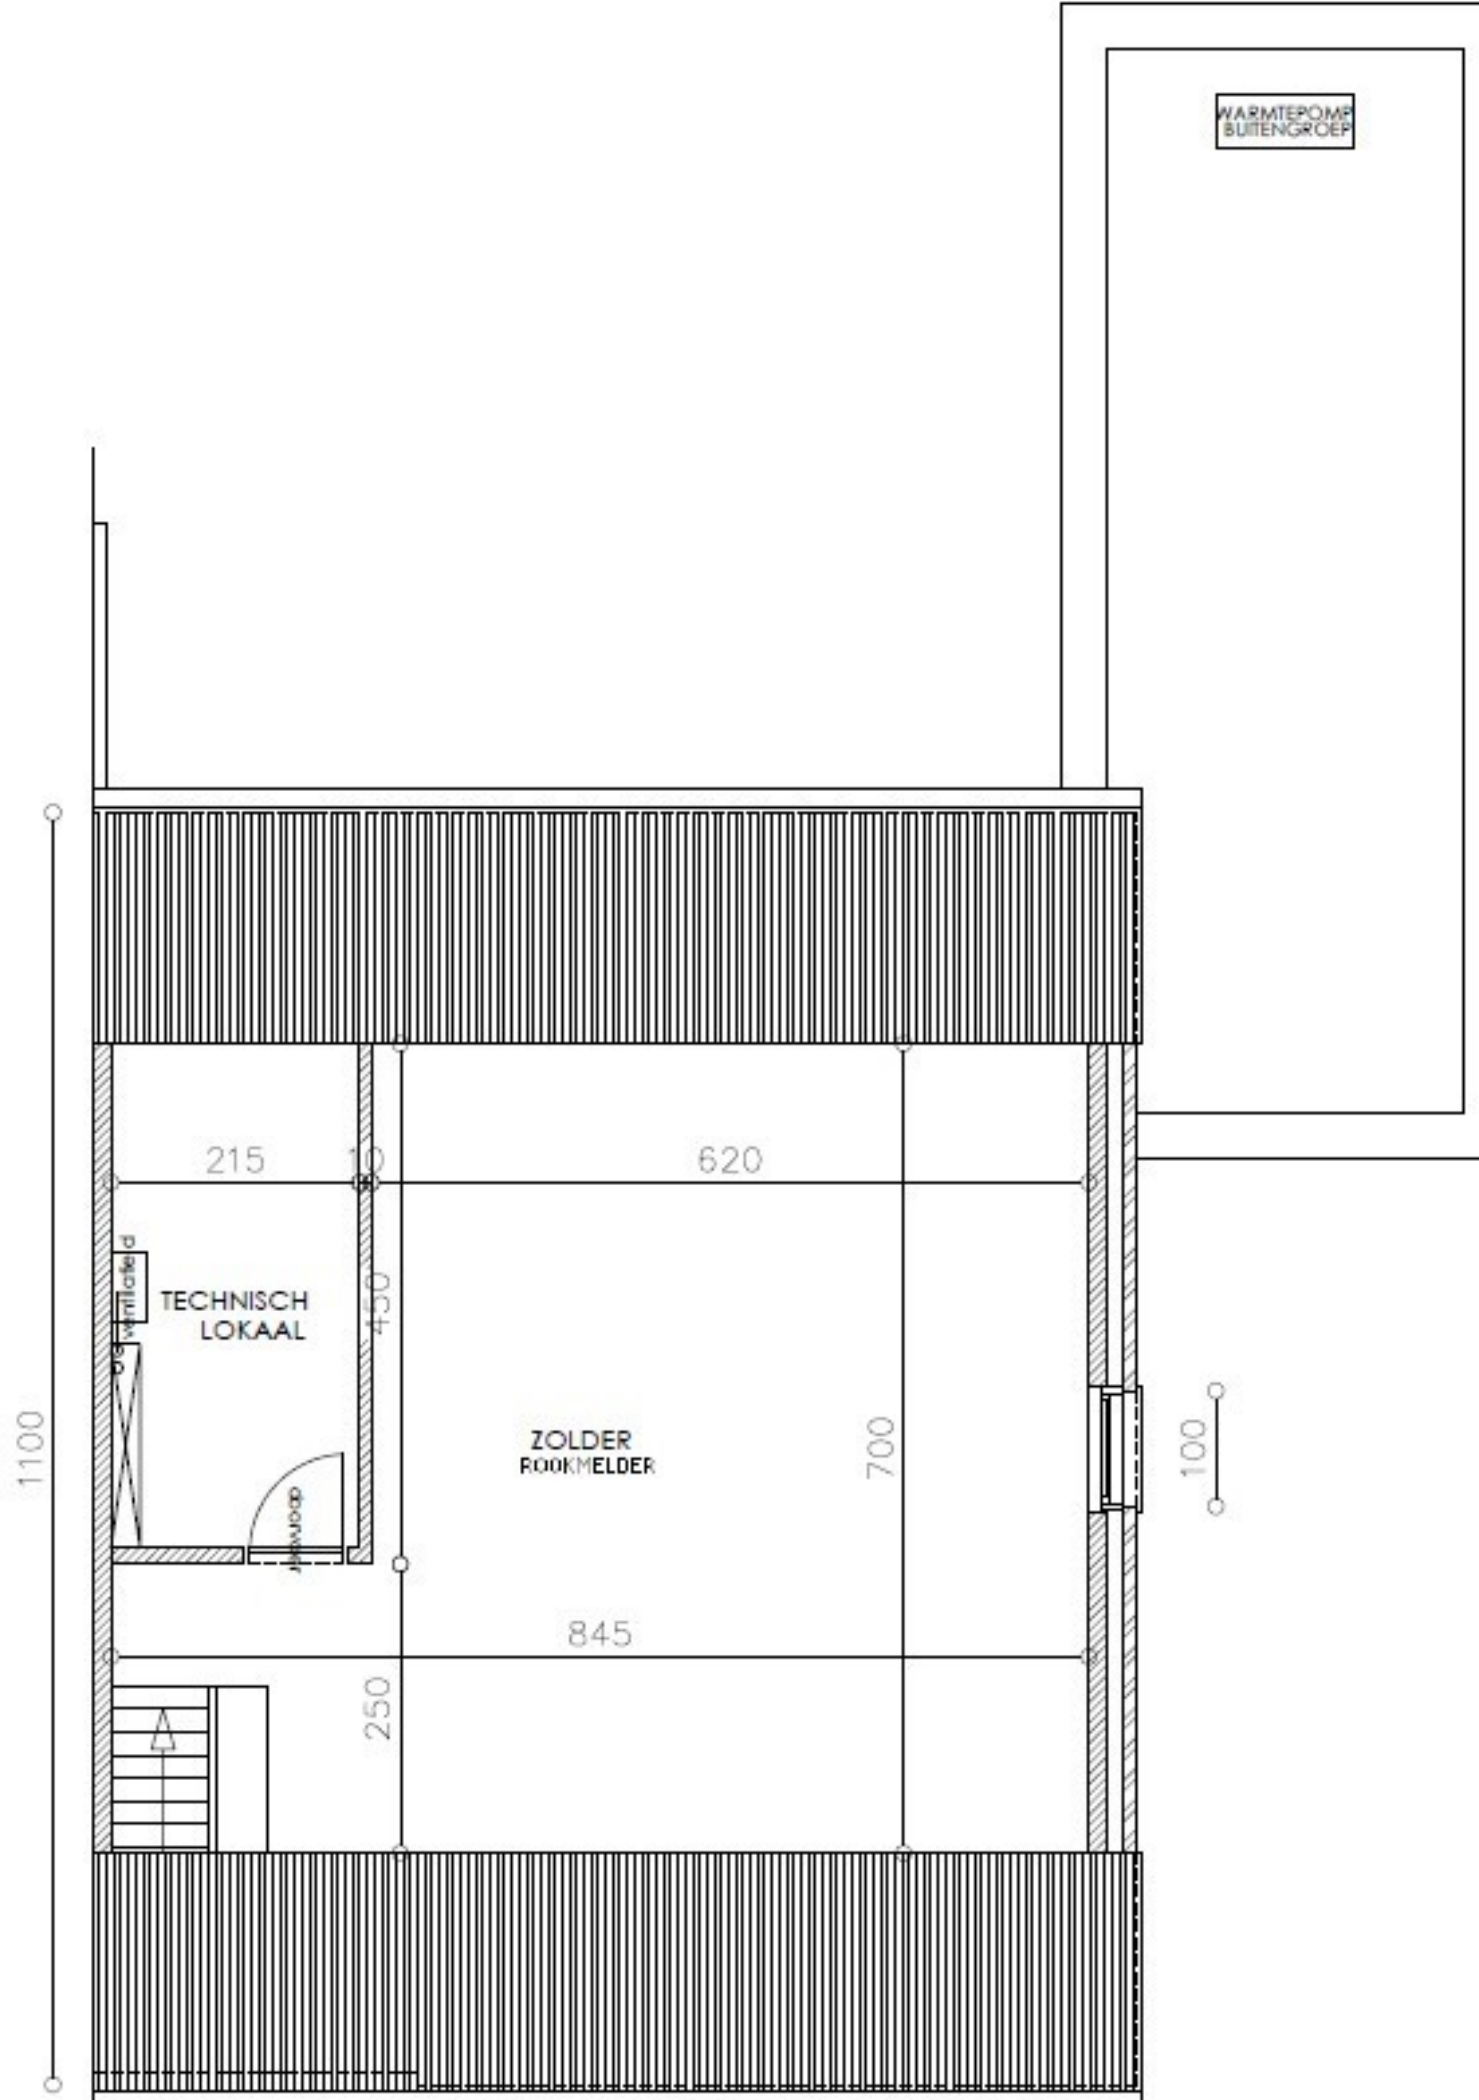

ZOLDER 1/50

550 550

ER ZIJN GEEN AANPALENDE PROFIELEN

pannenlatten en pannen
onderdak en tengelatten
houten structuur en isolatie
dampscherm
afwerking

1010
440
570
225

400
570

35°

vloeropbouw 15 cm
tegels
chape
uitvulling
betonplaat

250
ZOLDER

ingewerkte ligger
volgens stabiliteitsstudie

vloeropbouw 20 cm
tegels
chape
uitvulling
betonplaat

SLAAPKAMER 1

DRESSING

SLAAPKAMER 4

260

ingewerkte ligger
volgens stabiliteitsstudie

vloeropbouw 20 cm
tegels
chape
vloerisolatie
betonplaat




260


DOORSNEDE A

1/50


min. weerstand
<30 Ohm

min. weerstand
<30 Ohm

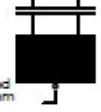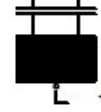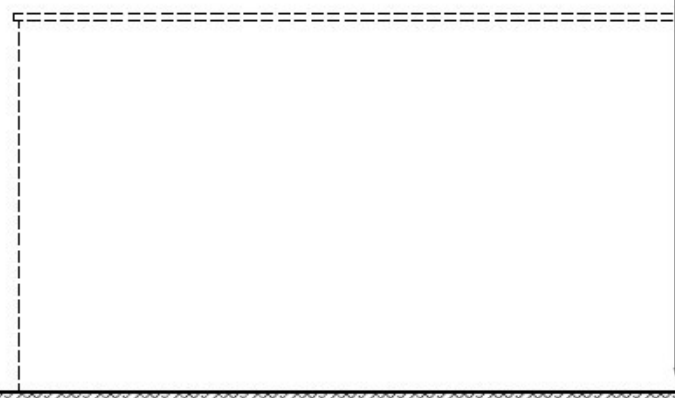

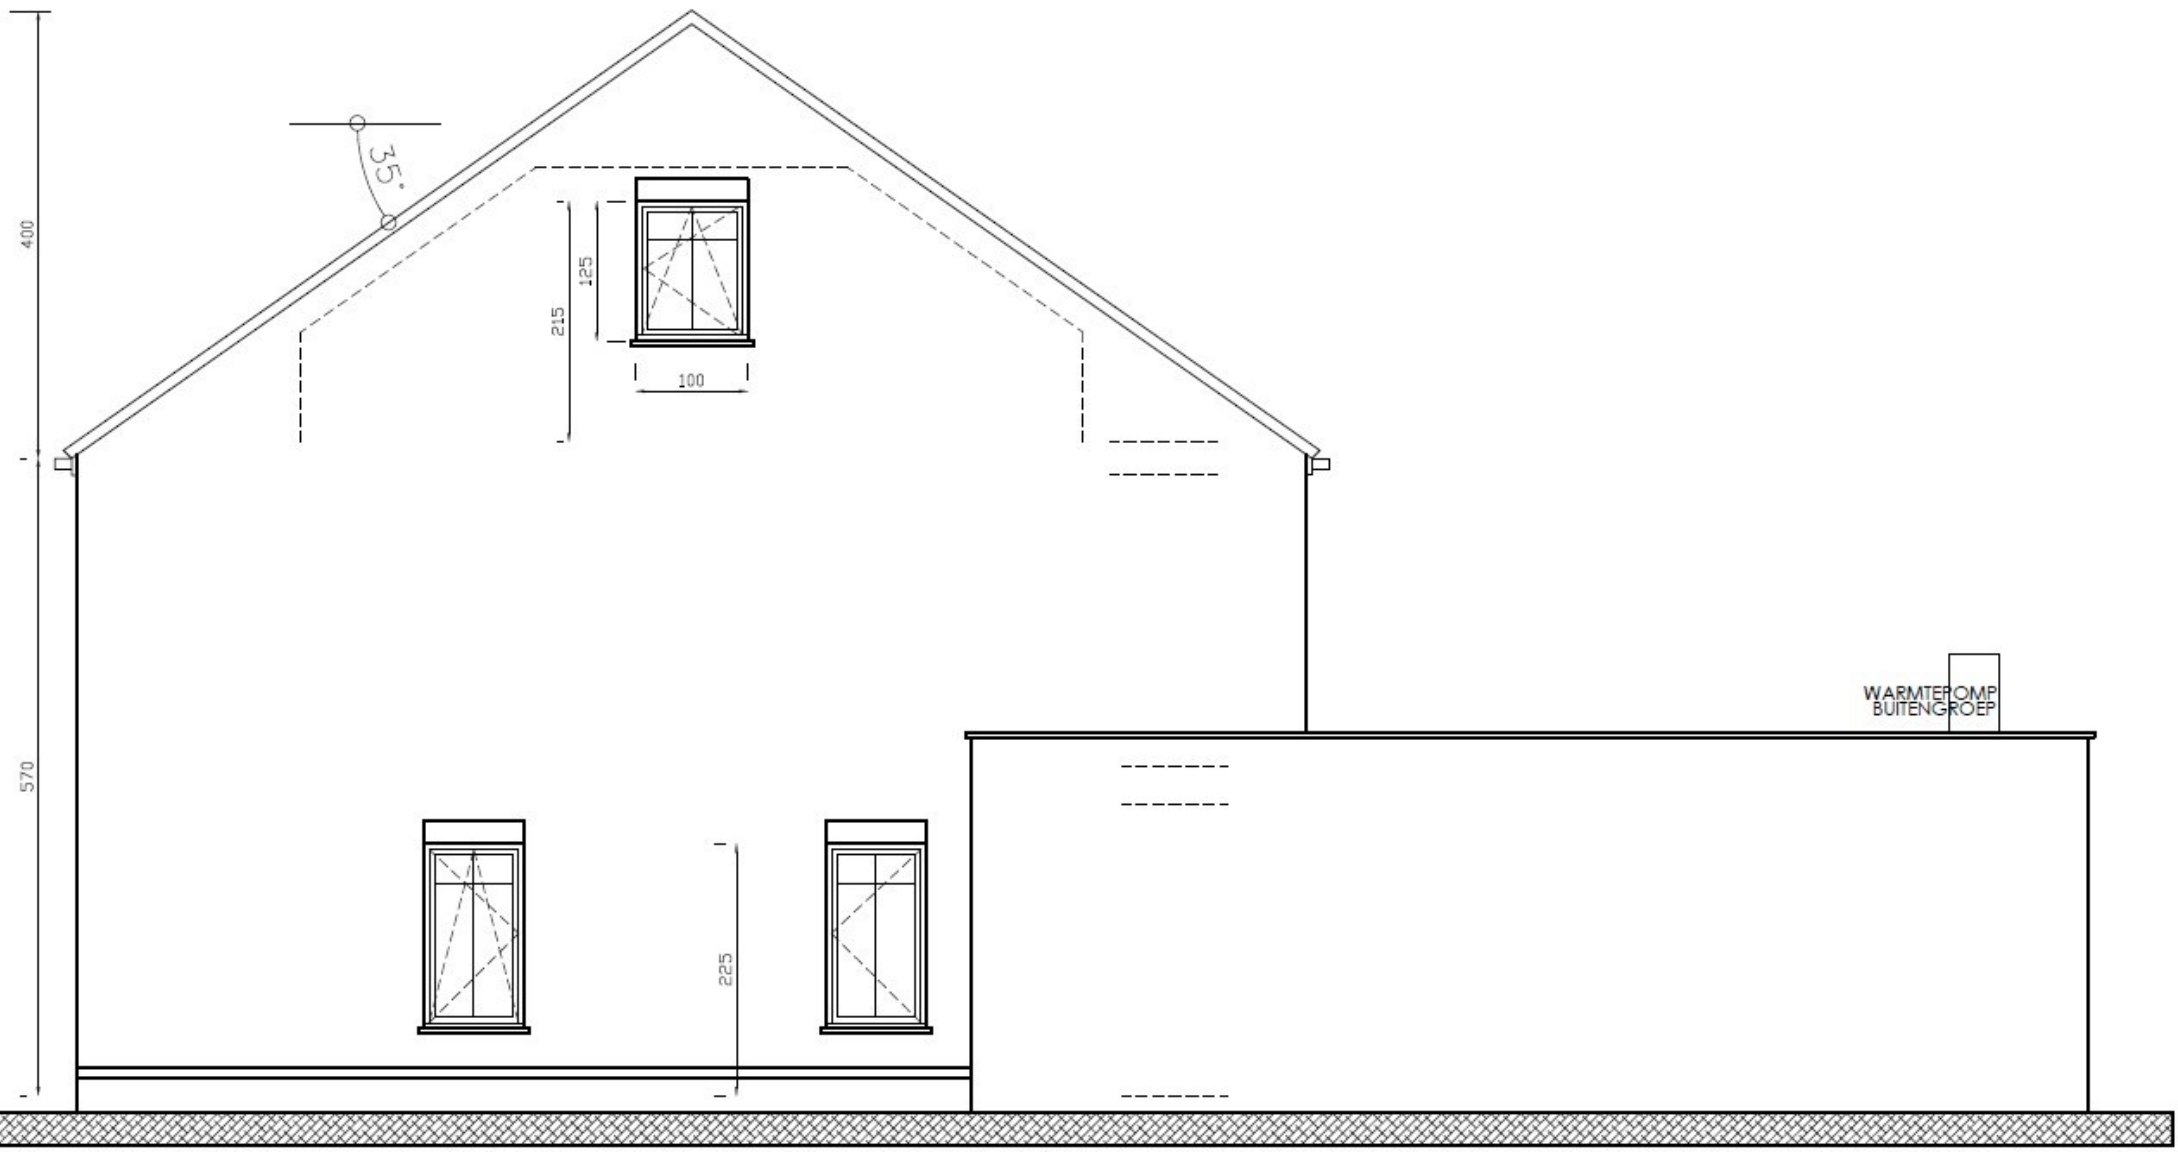


RECHTERGEVEL 1/50

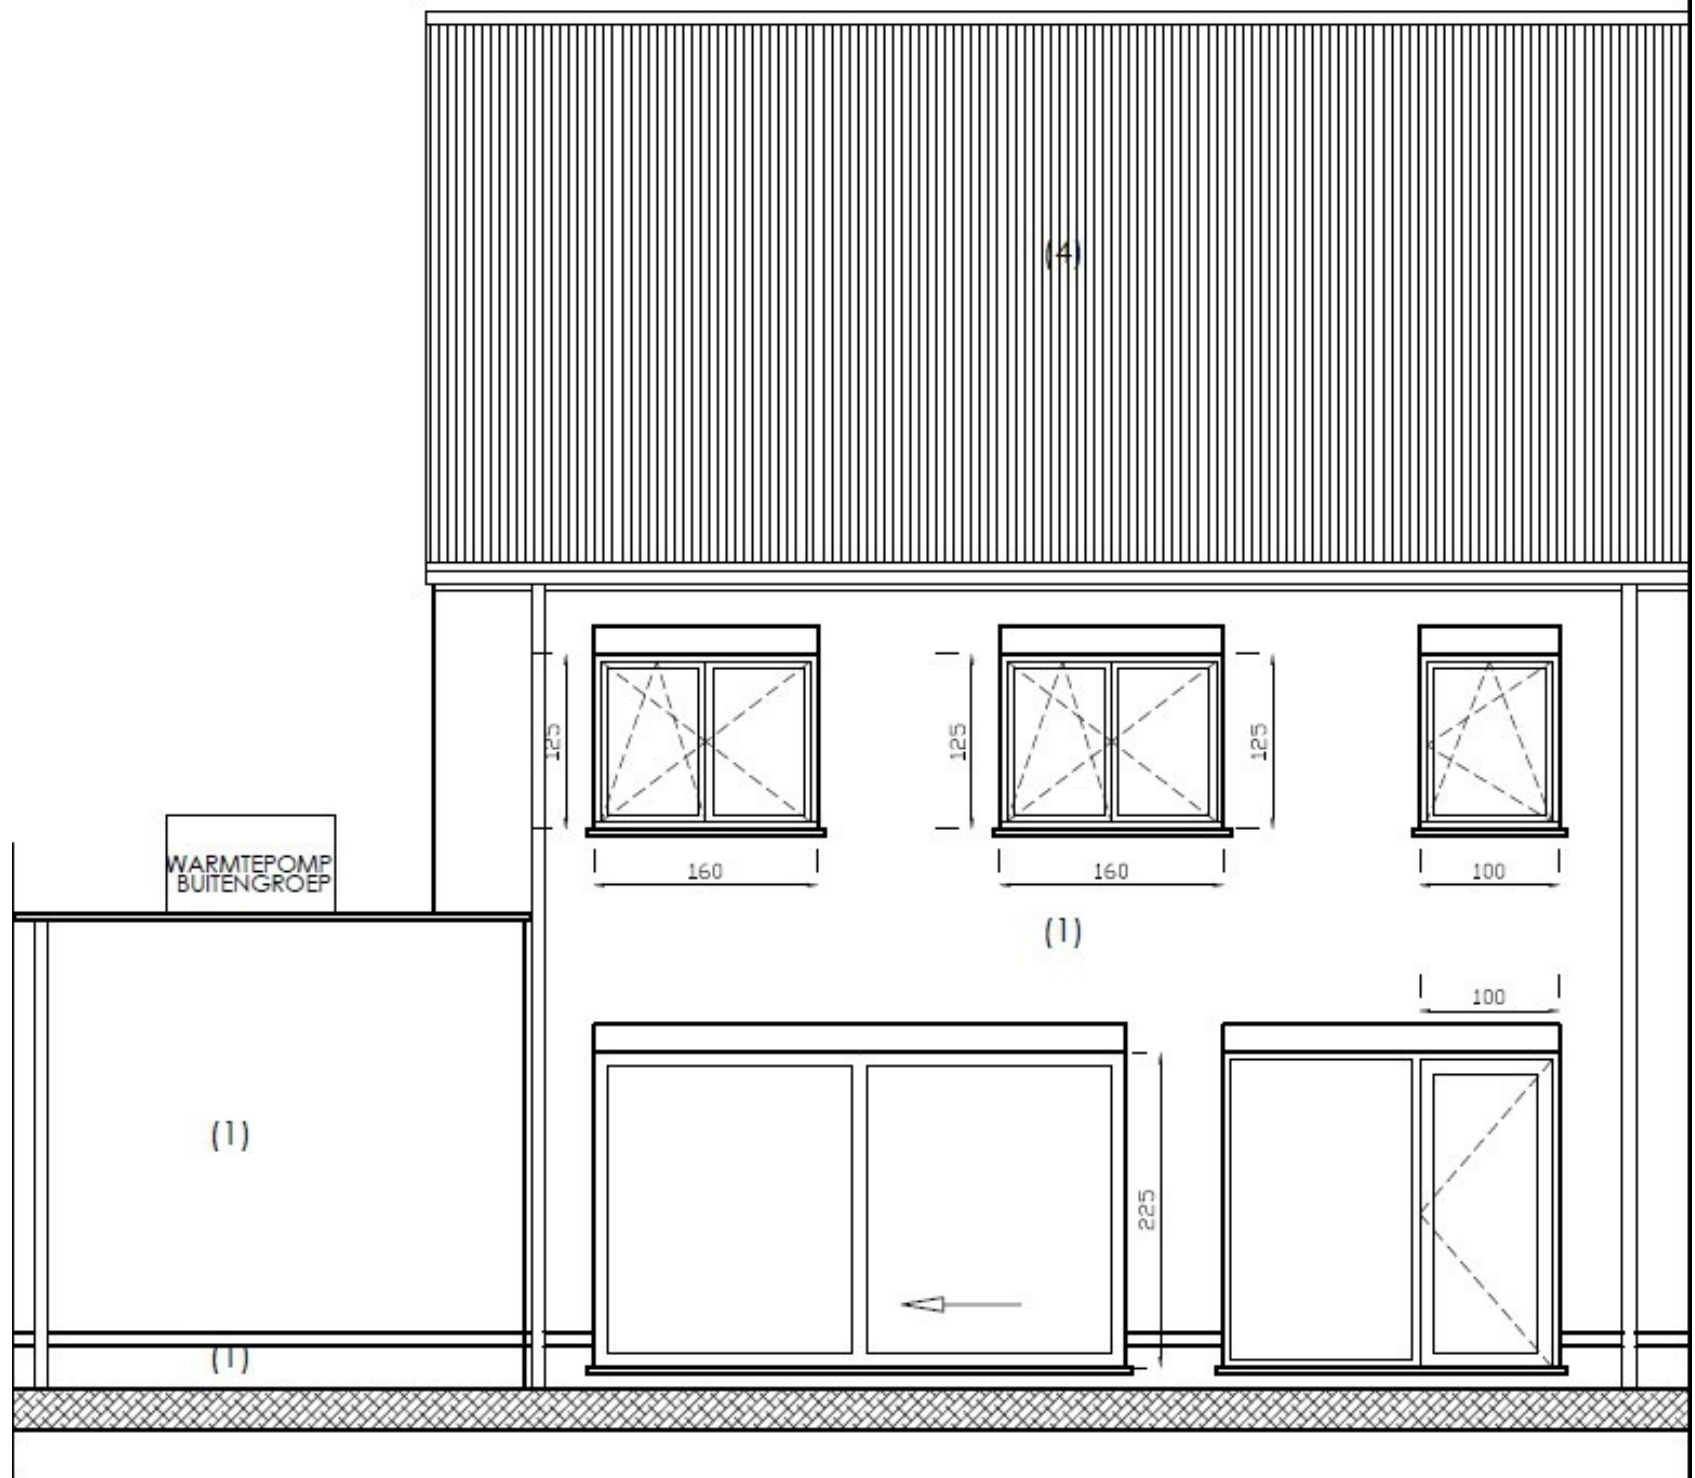

FUNDERINGS- EN RIOLERINGSPLAN

1/50

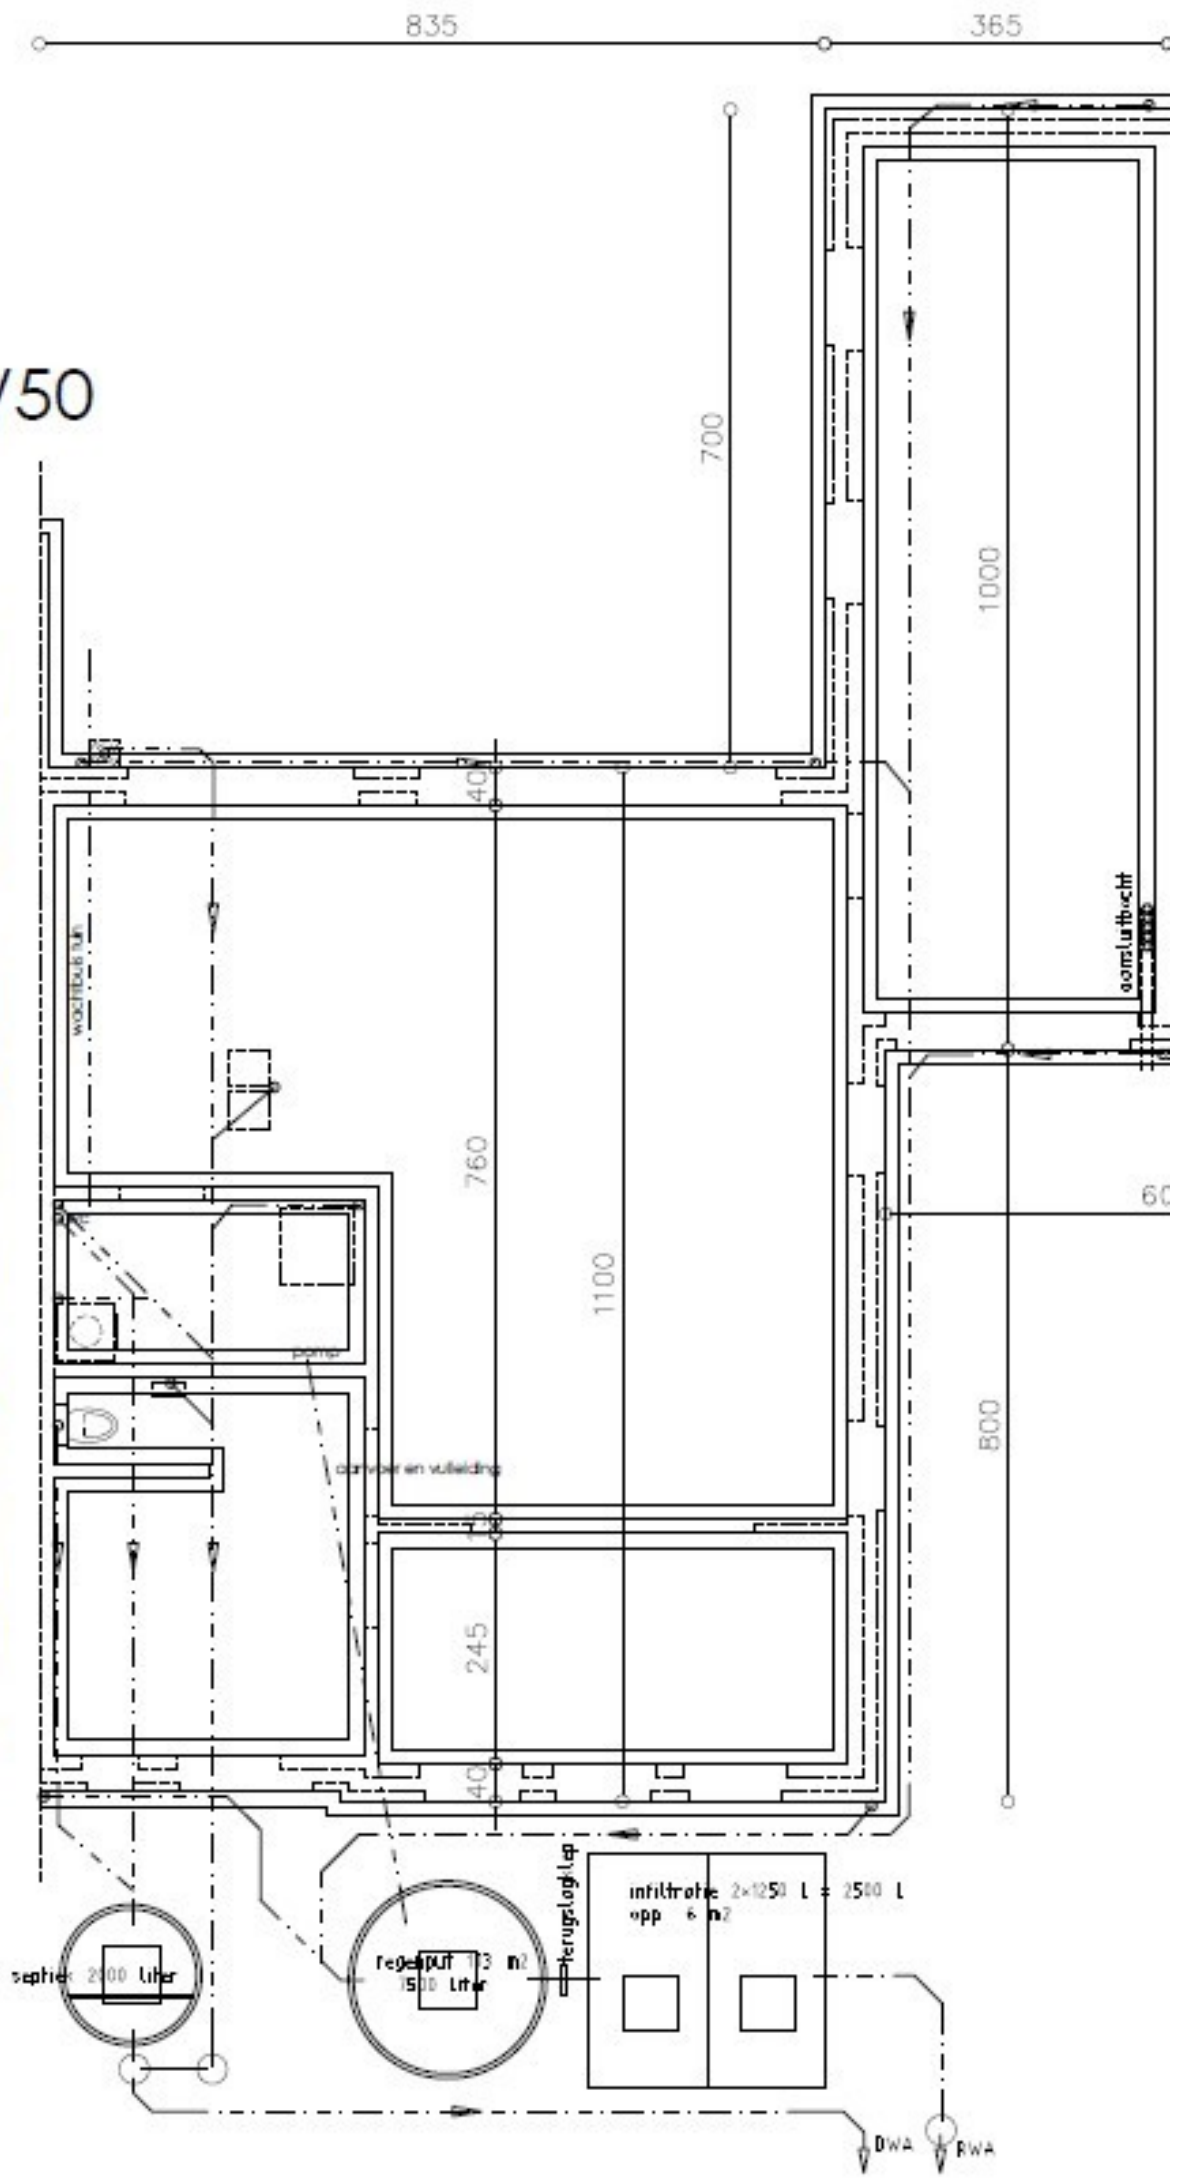

akkerland

114

