


ACHTERGEVEL 1/50

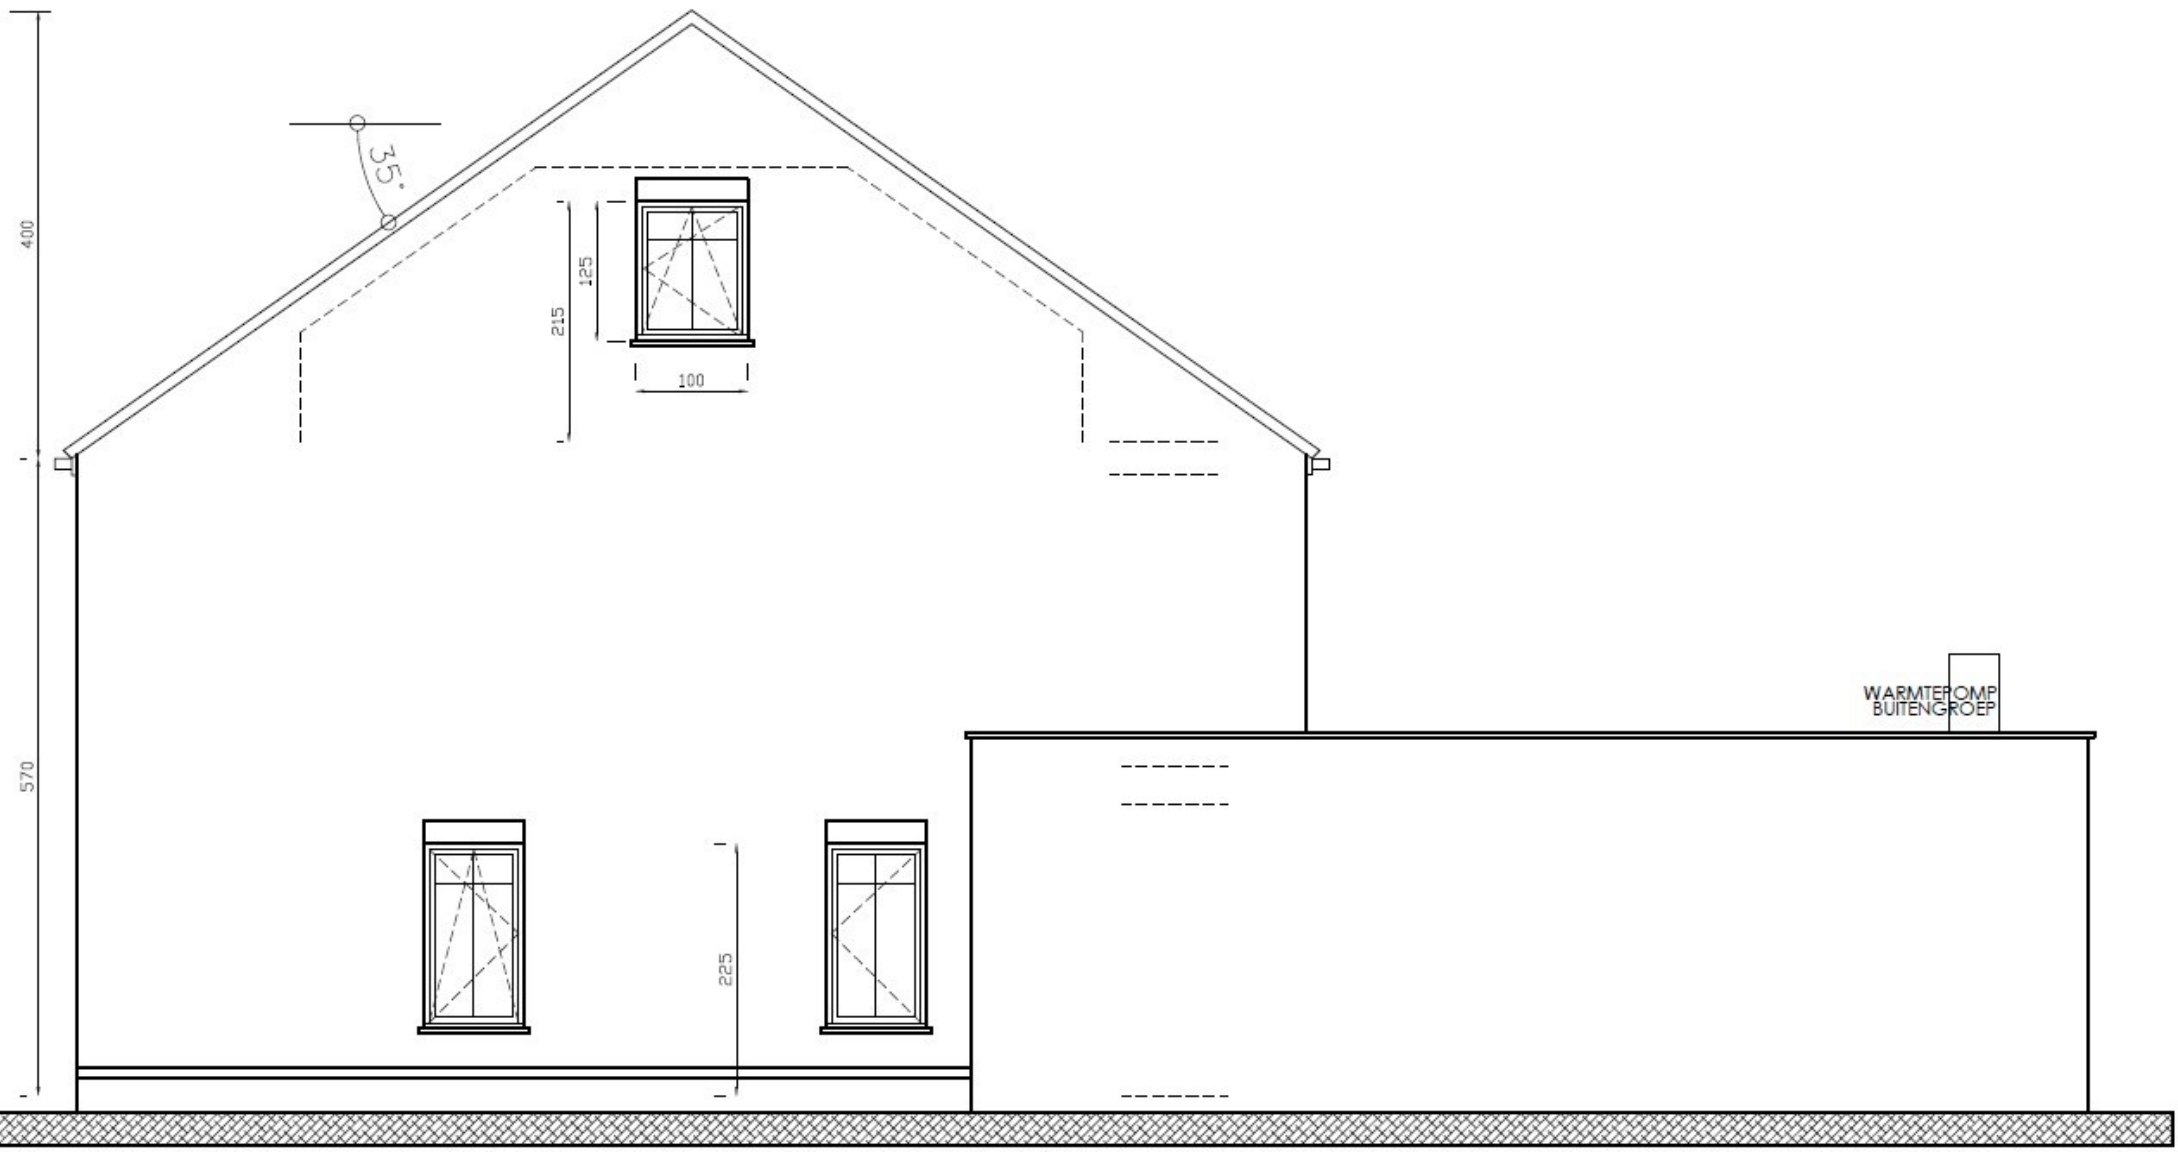

RECHTERGEVEL 1/50

550 550

ER ZIJN GEEN AANPALENDE PROFIELEN

pannenlatten en pannen
onderdak en tengelatten
houten structuur en isolatie
dampscherm
afwerking

35°

1010
440

400

vloeropbouw 15 cm
tegels
chape
uitvulling
betonplaat

ZOLDER

ingewerkte ligger
volgens stabiliteitsstudie

vloeropbouw 20 cm
tegels
chape
uitvulling
betonplaat

SLAAPKAMER 1

DRESSING

SLAAPKAMER 4

ingewerkte ligger
volgens stabiliteitsstudie

vloeropbouw 20 cm
tegels
chape
vloerisolatie
betonplaat

570

570

225




260


DOORSNEDE A

min. weerstand
<30 Ohm

min. weerstand
<30 Ohm

1/50

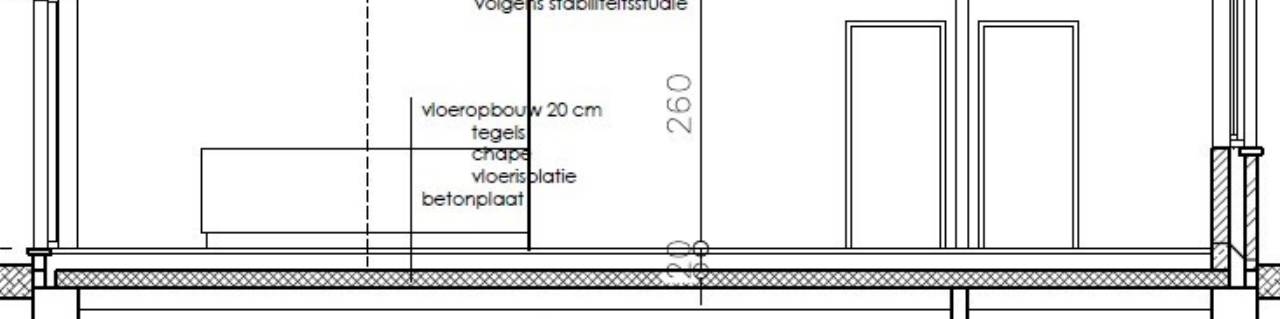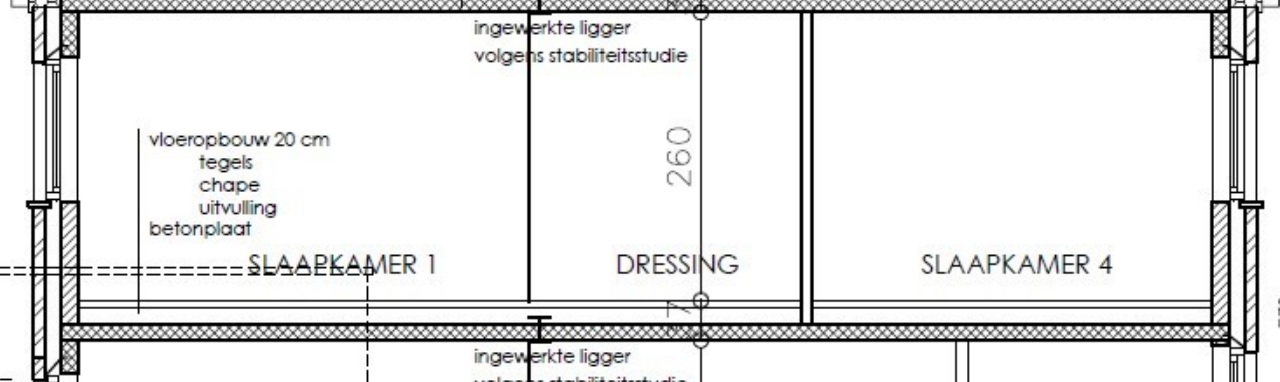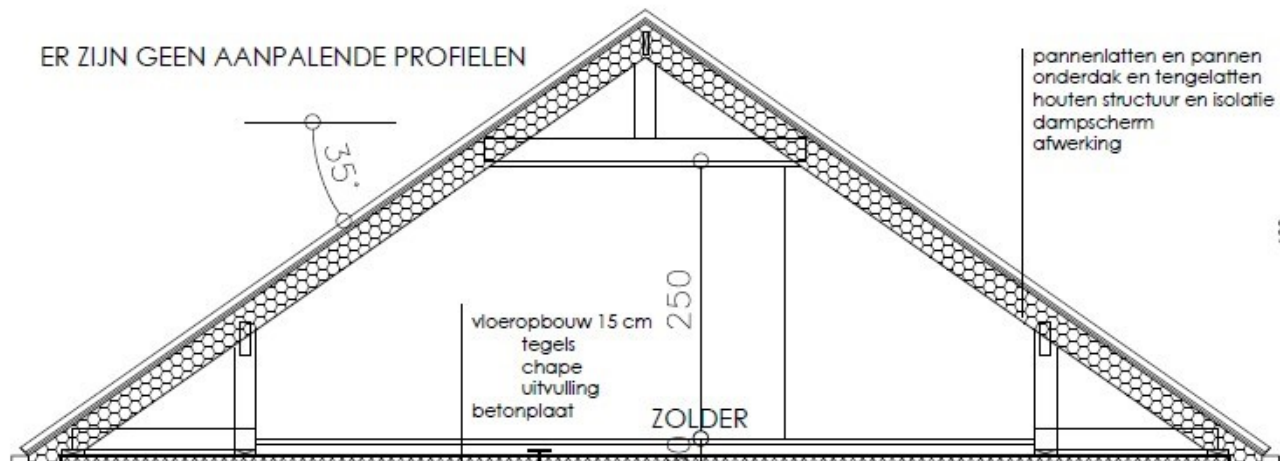


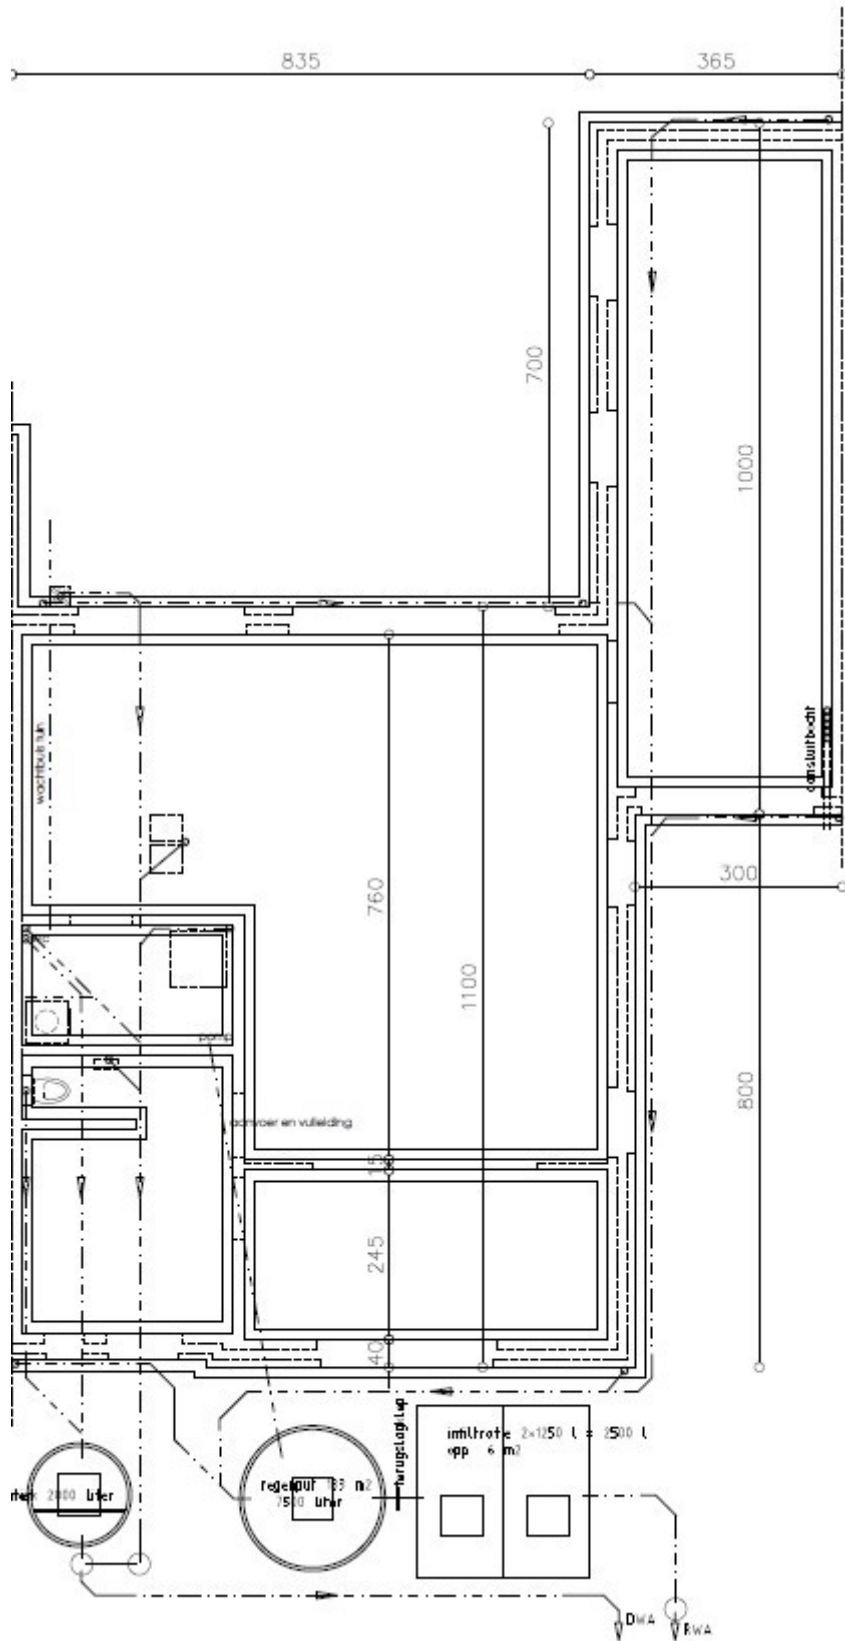

10AFD SIE B NR 114 deel

akkerland

114

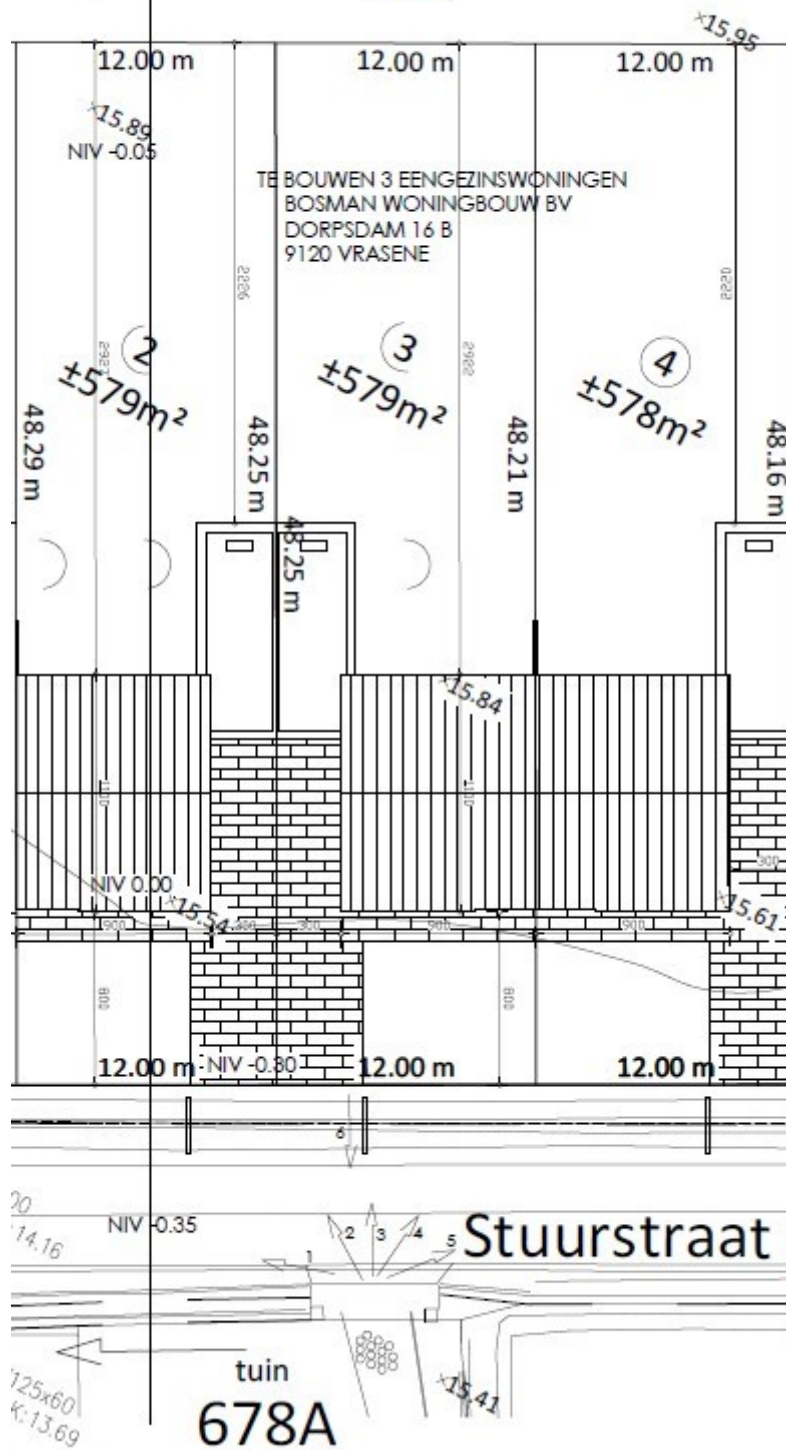

OPRITTEN IN GRIJZE WATERLATENDE KLINKERS