
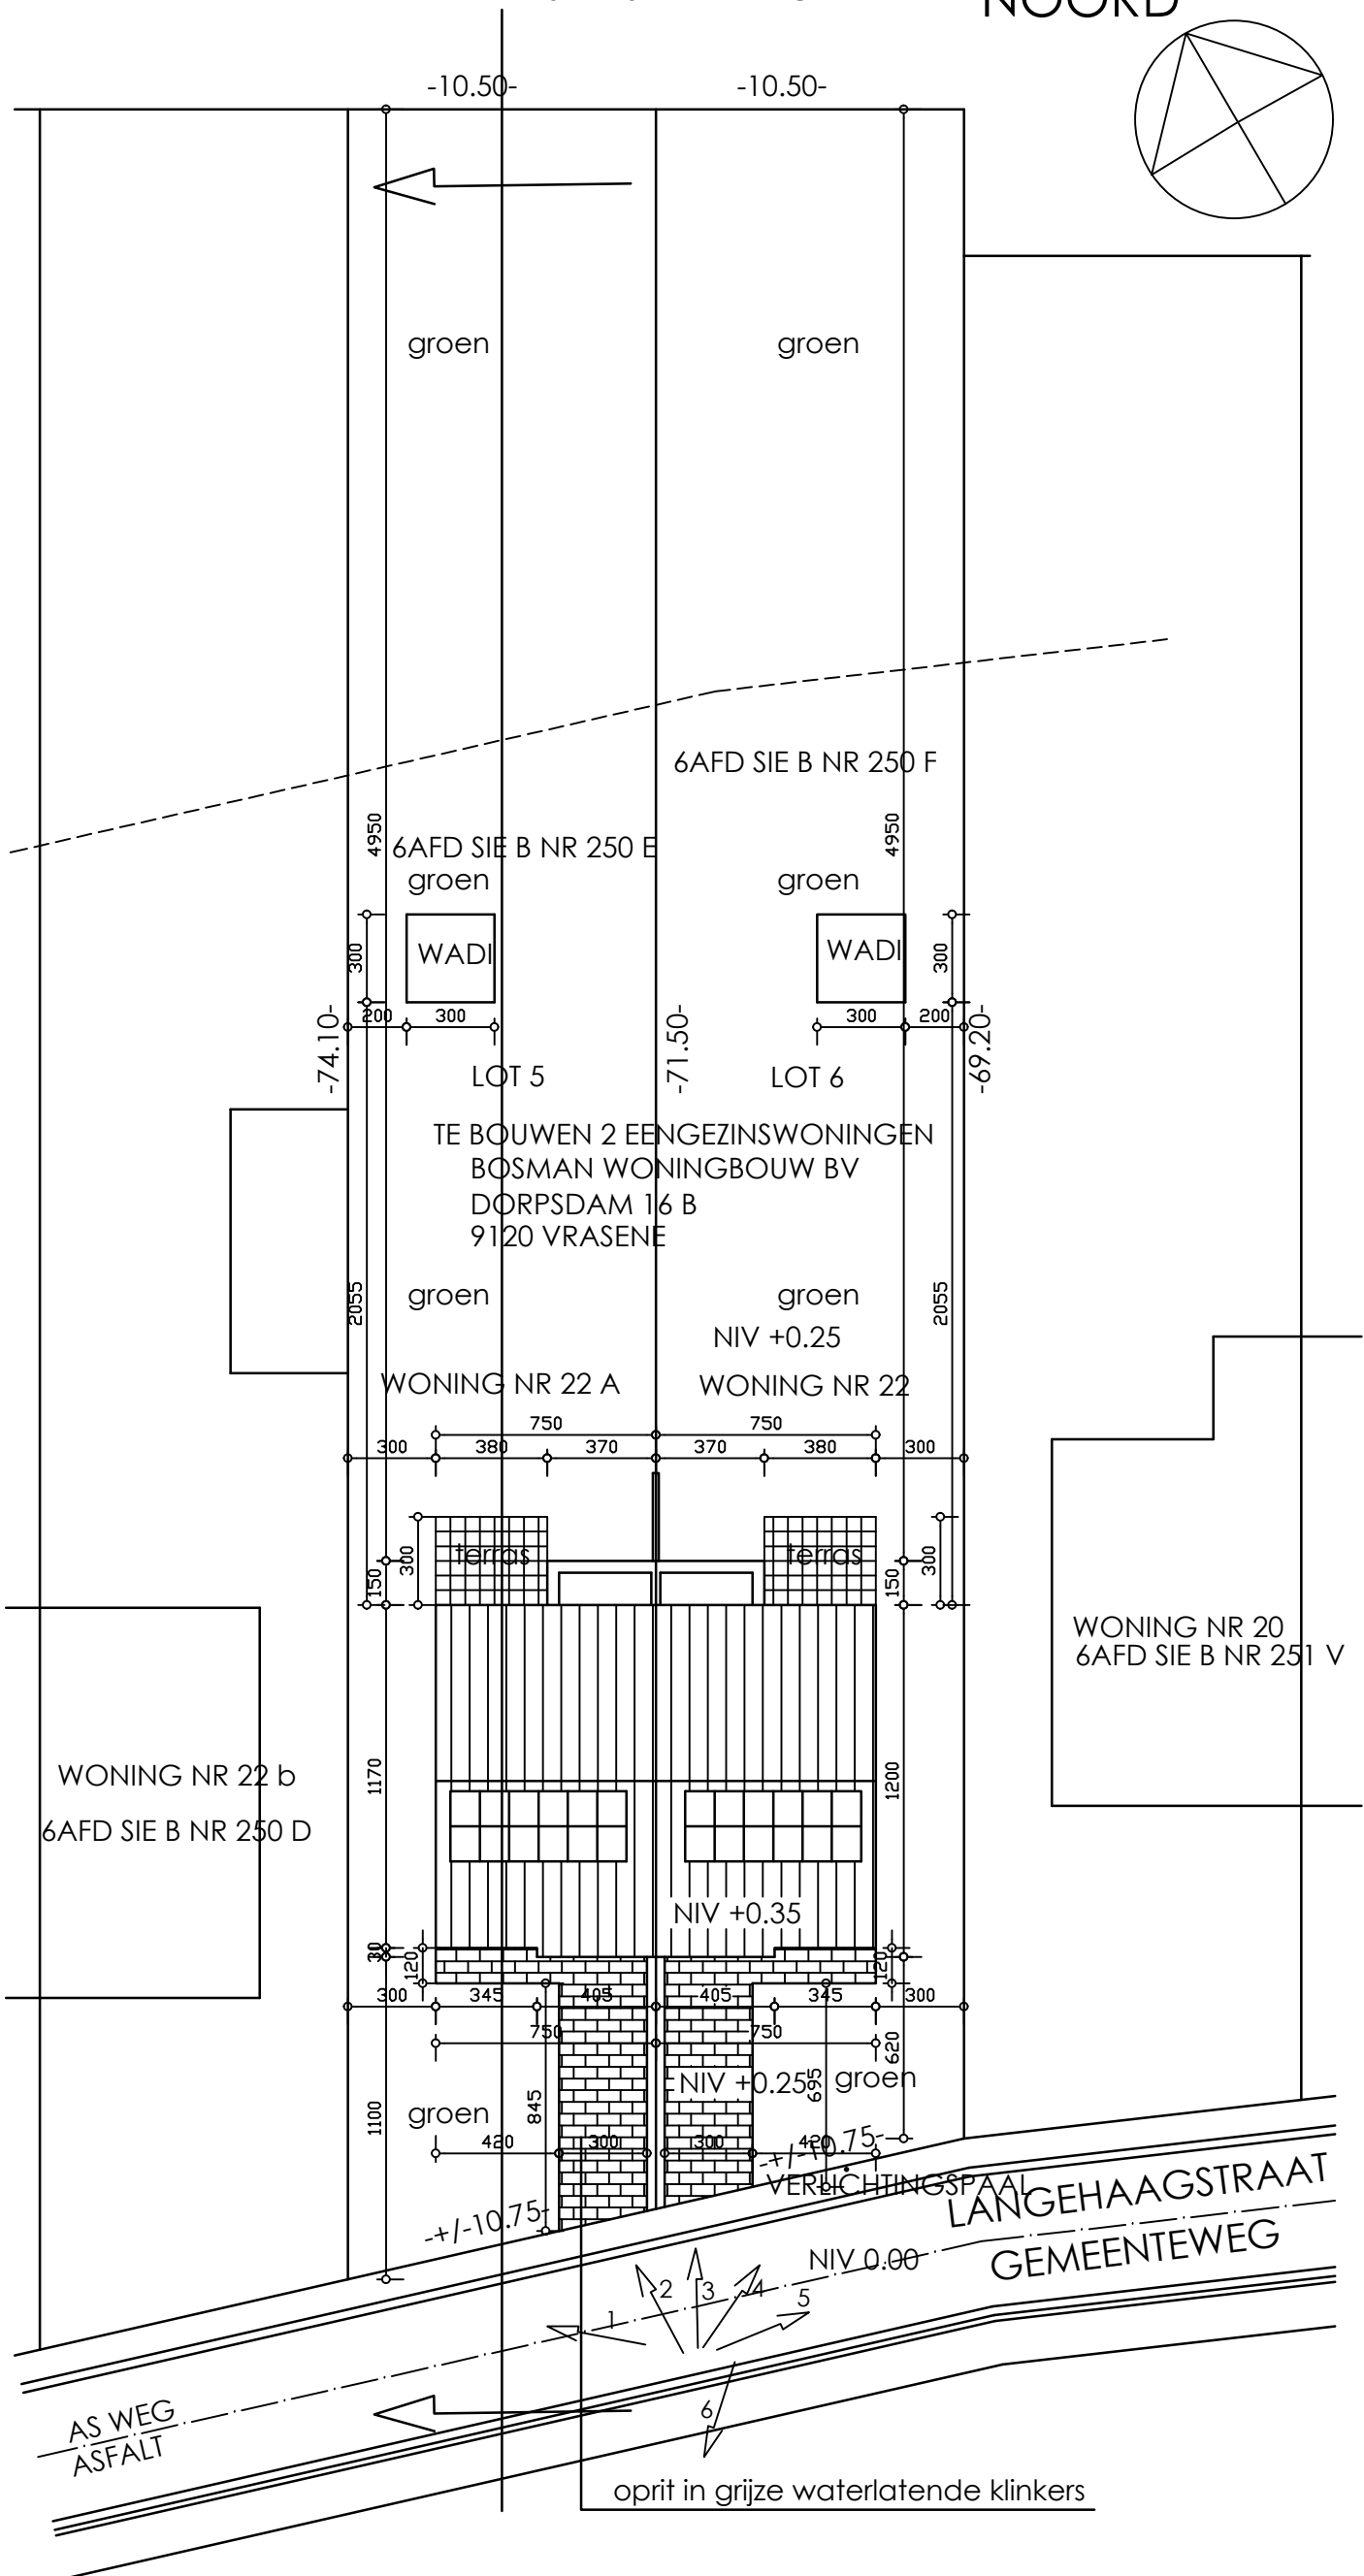


ONBEBOUWD

6AFD SIE B NR 242C

NOORD

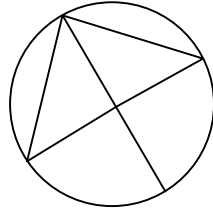

INPLANTING 1/250