


VOORGEVEL

Schaal: 1:100



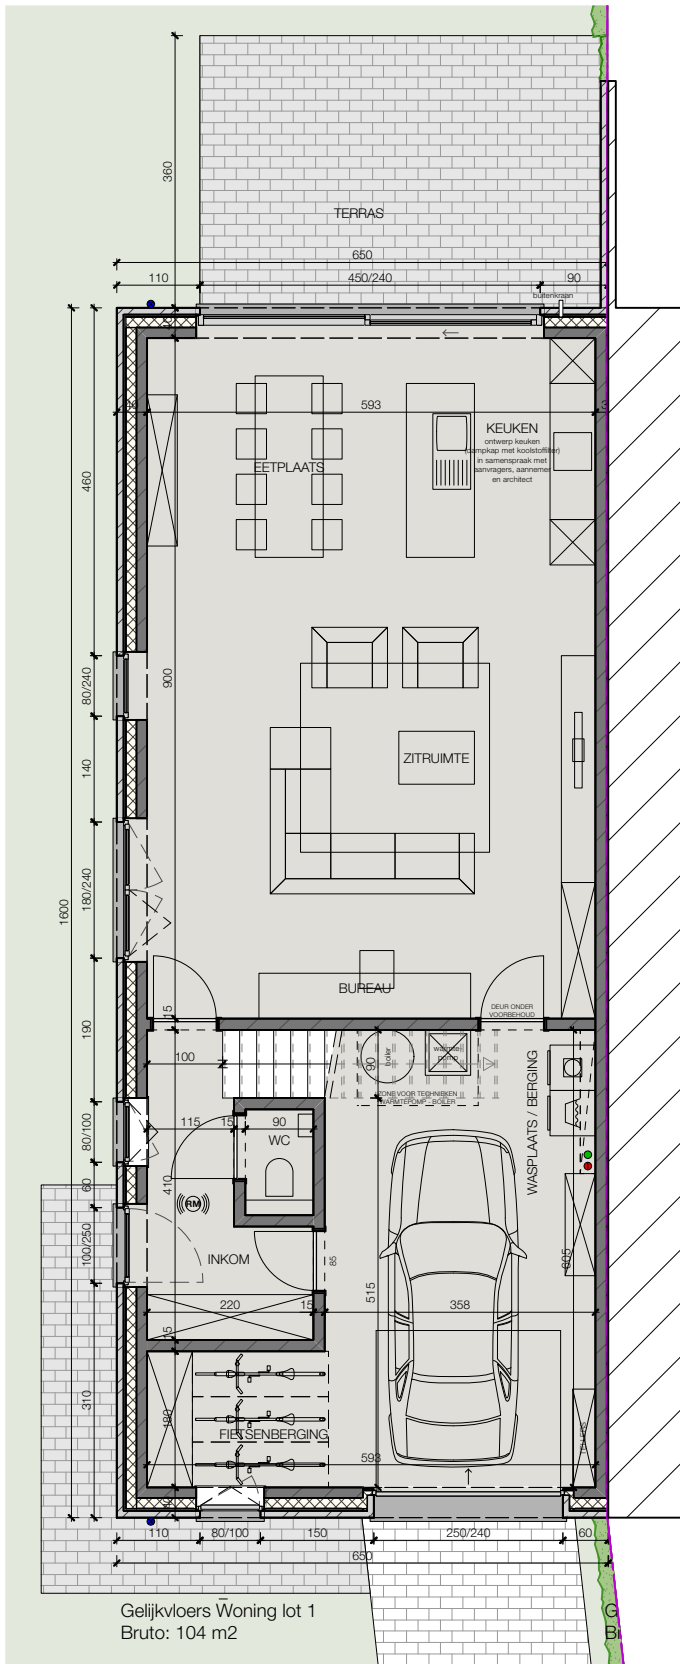

NIVEAU +00


Schaal: 1:100



VP_23.2383_WONING 1_NIVEAU +00

11/12/2023




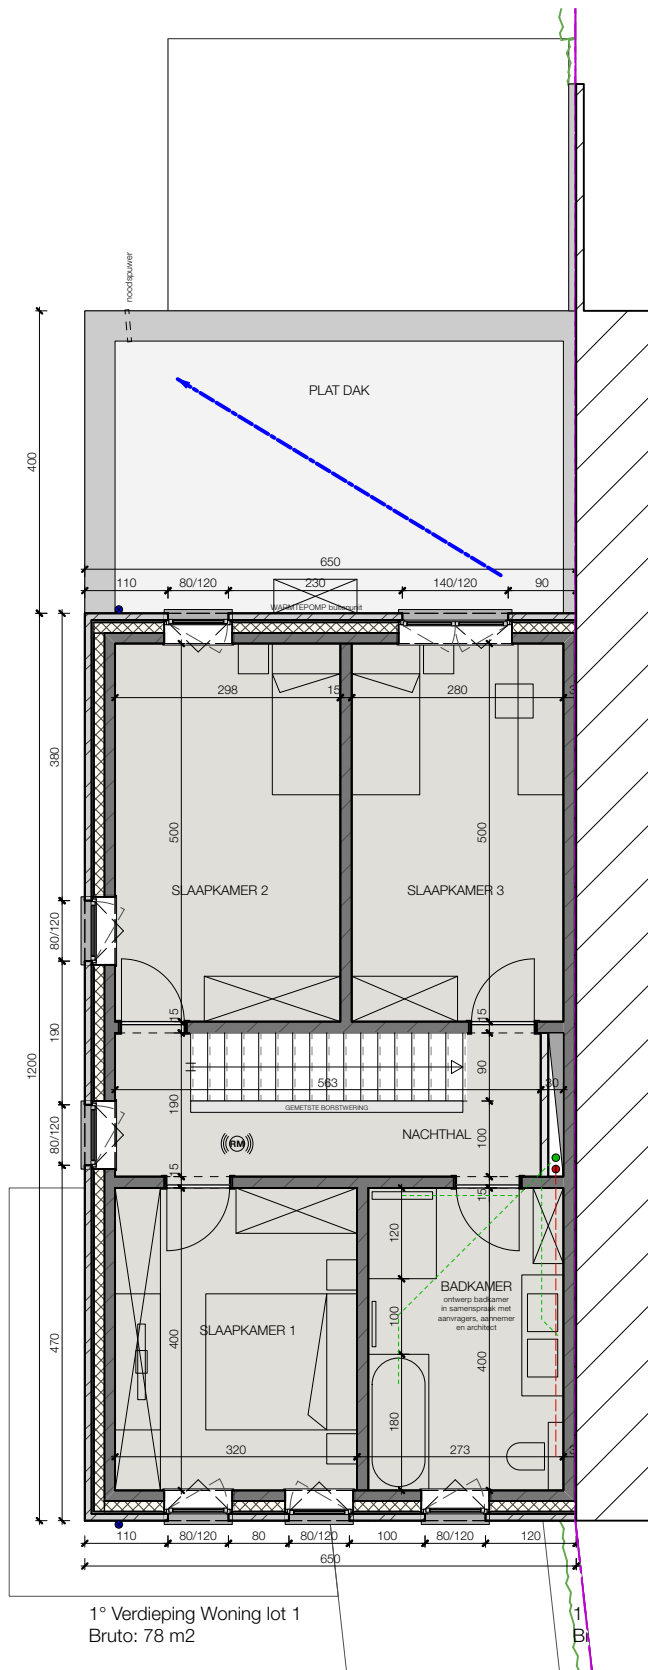

NIVEAU +01

Schaal: 1:100



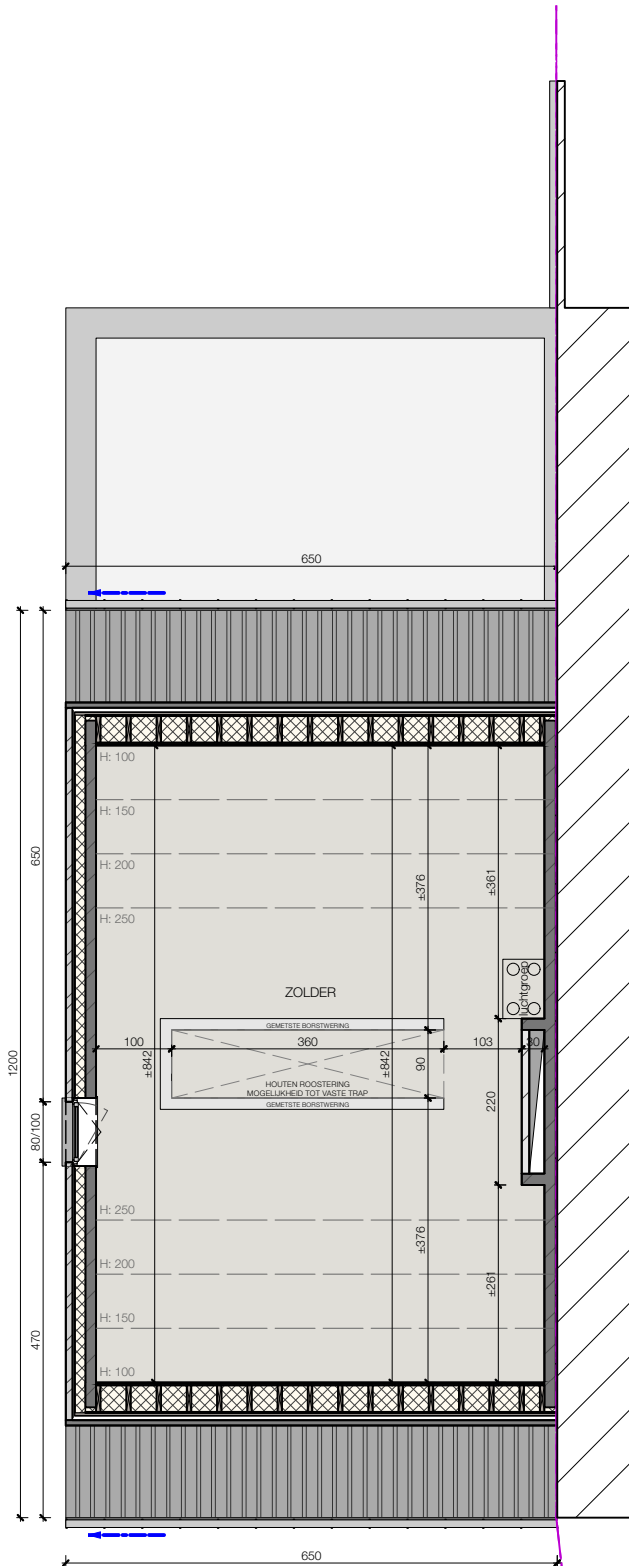

2° Verdieping Woning lot 1
Bruto: 62,15 m²

2
B

NIVEAU +02


Schaal: 1:100



VP_23.2383_WONING 1_NIVEAU +02

11/12/2023



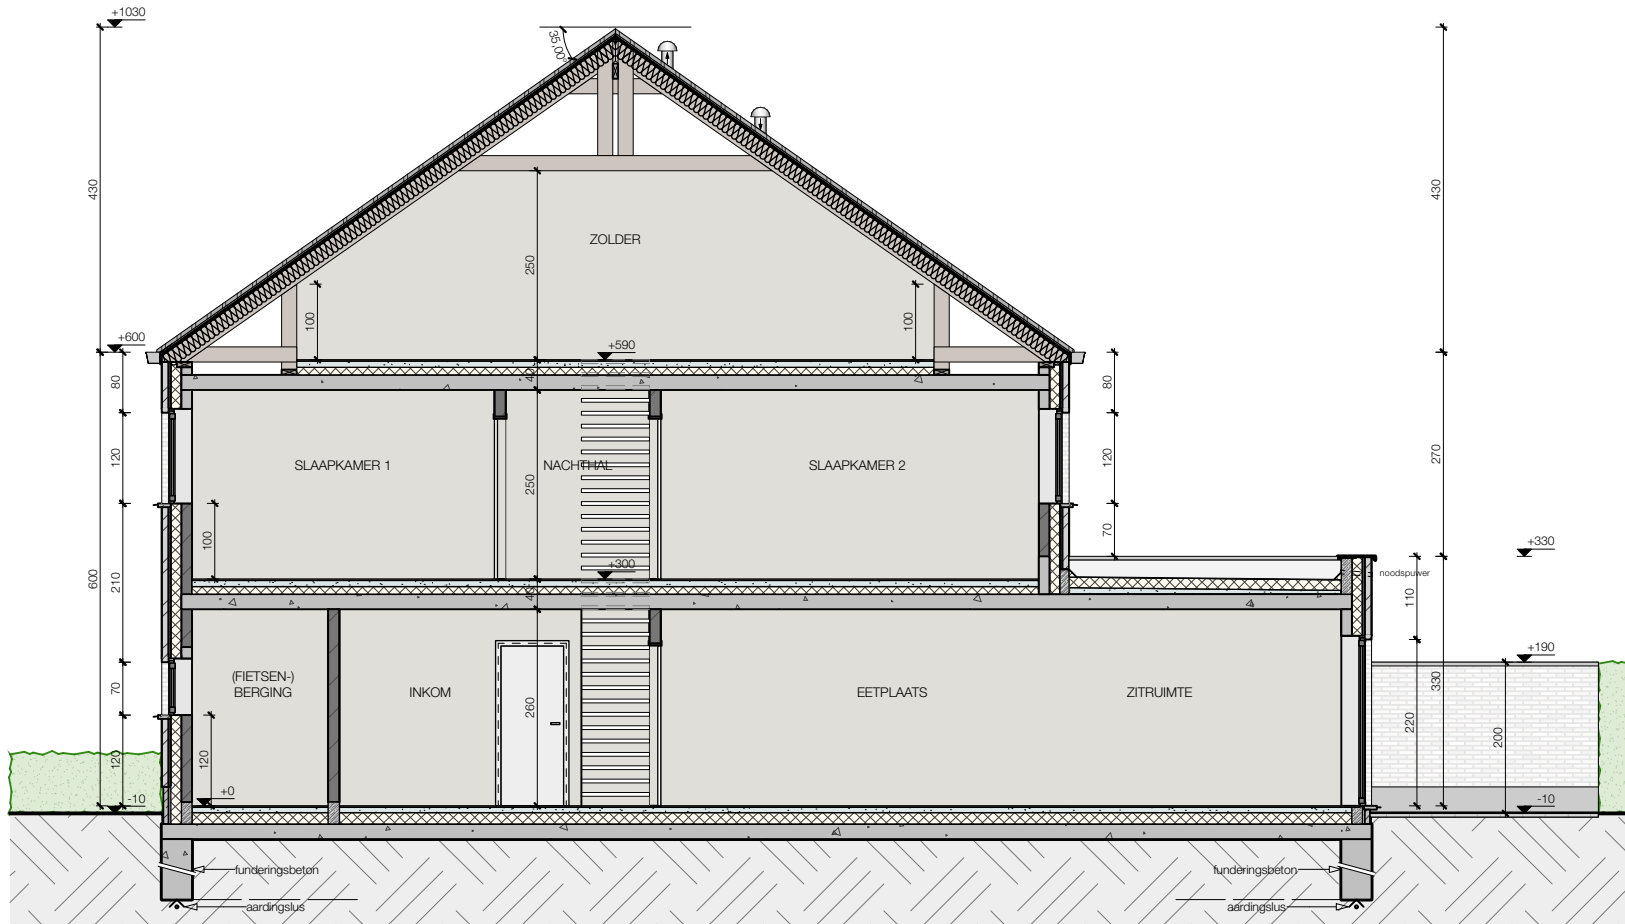

DOORSNEDE AA'

Schaal: 1:100



VP_23.2383_WONING 1_SNEDE

11/12/2023



23.2383_BOSMAN WONINGBOUW BV

GROENSELSTRAAT WAASMUNSTER

www.we-architects.be
03 / 707 08 18



LINKER ZIJGEVEL LOT 1

Schaal: 1:100



VP_23.2383_WONING 1_ZIJGEVEL


11/12/2023

23.2383_BOSMAN WONINGBOUW BV

GROENSELSTRAAT WAASMUNSTER





www.we-architects.be
03 / 707 08 18

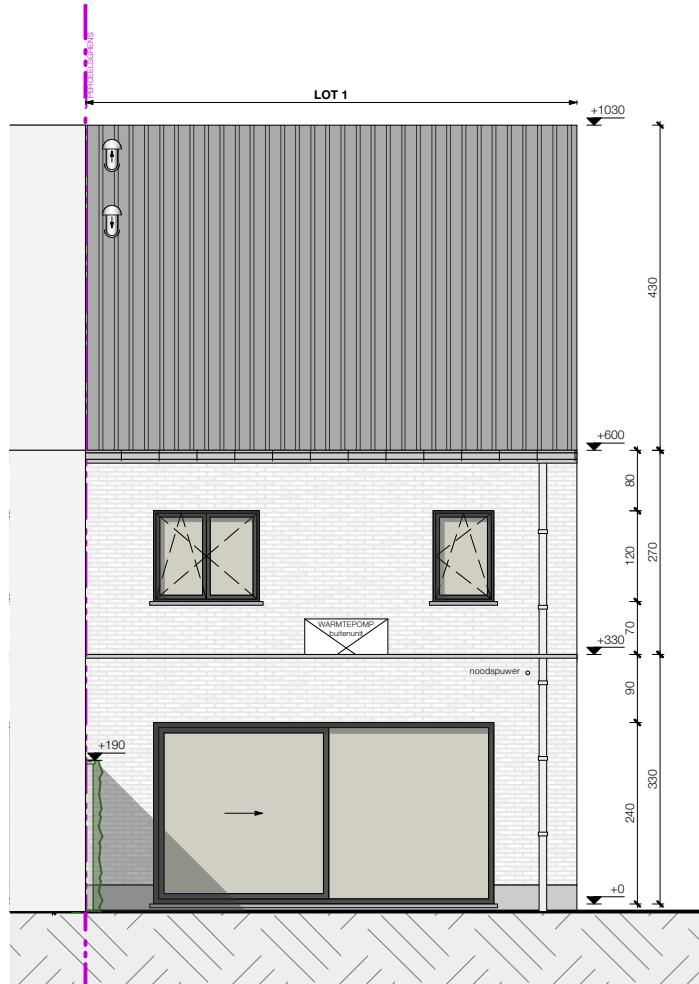

ACHTERGEVEL

Schaal: 1:100




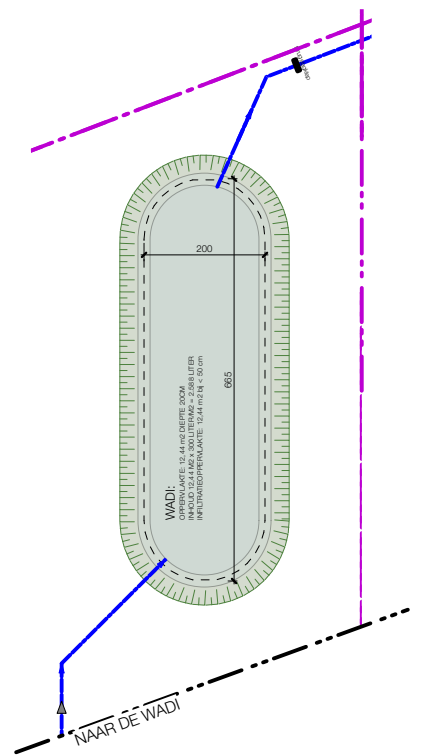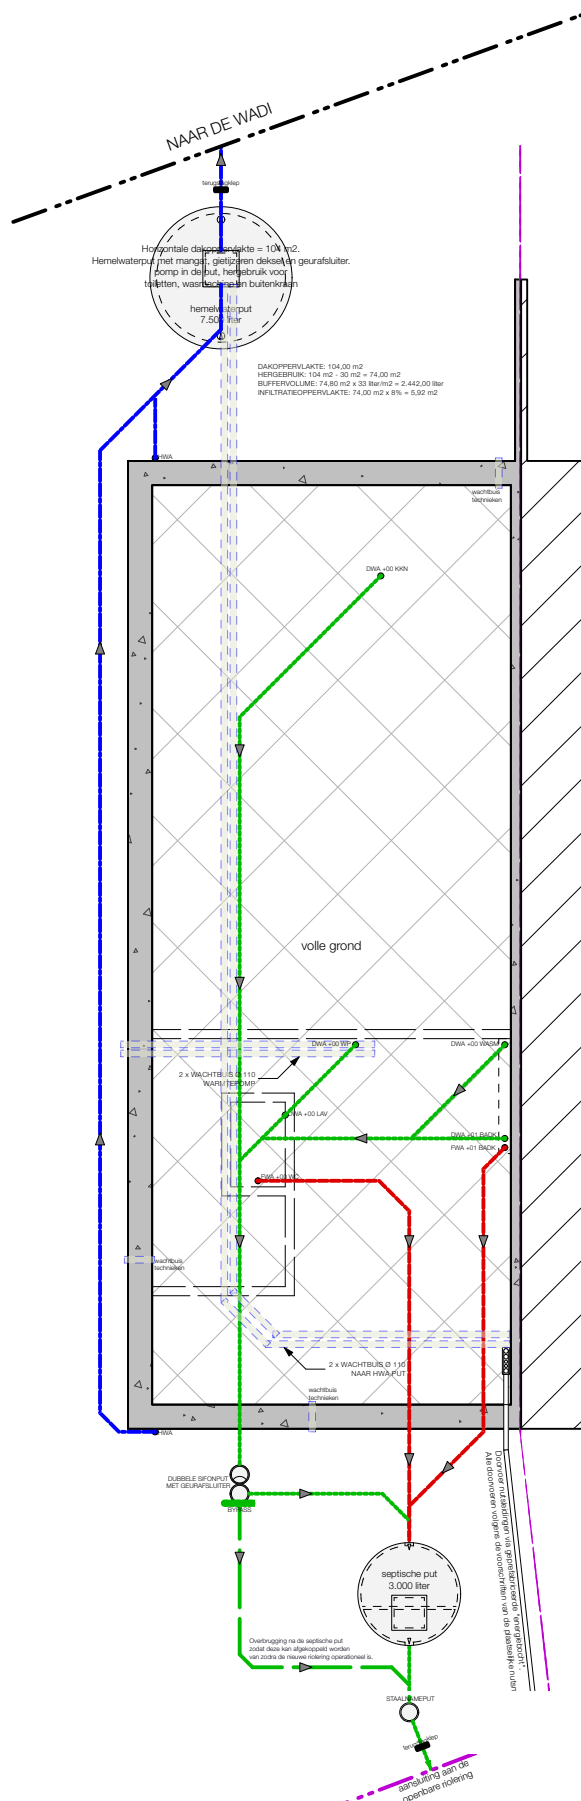

FUNDERING & RIOLERING

Schaal: 1:125



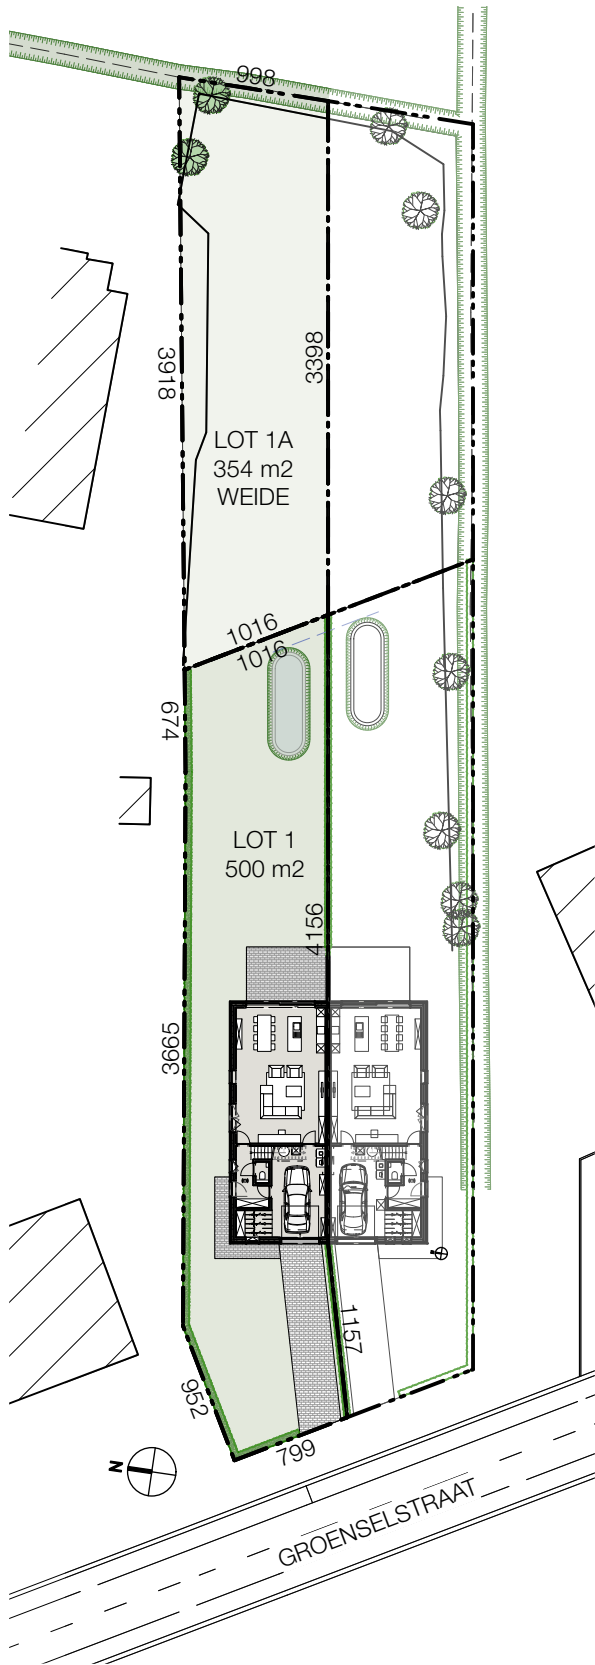

INPLANTING WONING 1

Schaal: 1:500

