


## VOORGEVEL

Schaal: 1:100



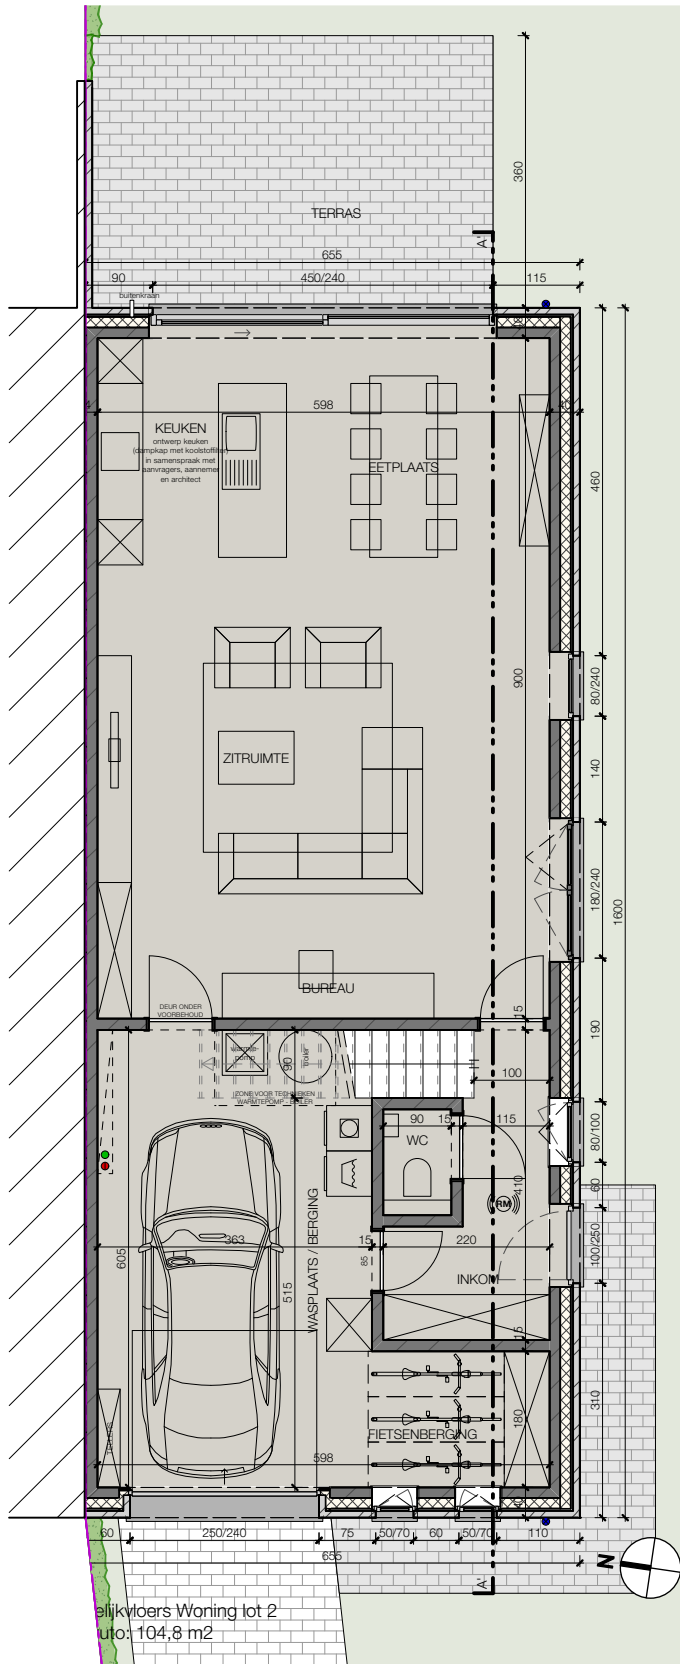


elk vloers Woning tot 2  
 auto: 104,8 m<sup>2</sup>

## NIVEAU +00

Schaal: 1:100




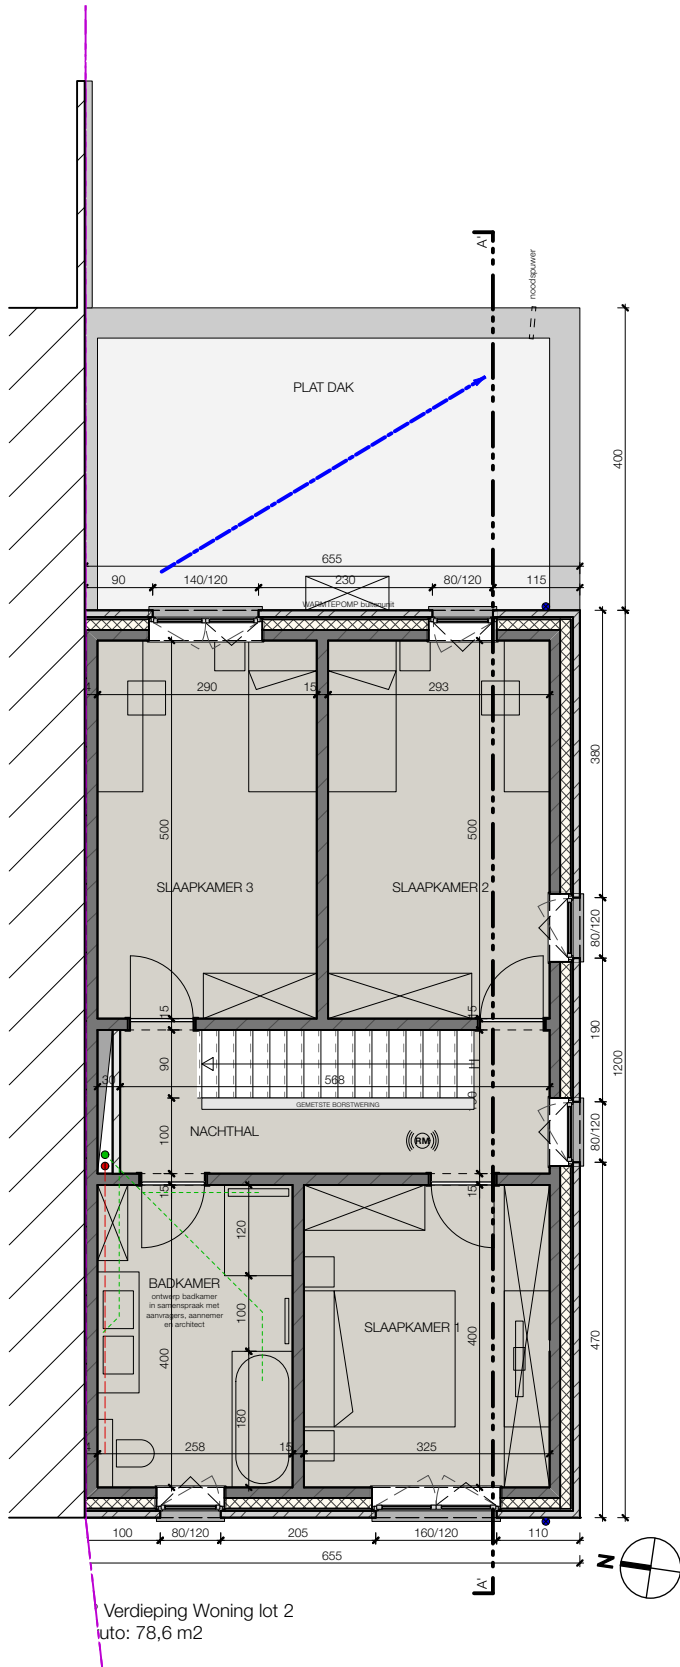

# NIVEAU +01

Schaal: 1:100



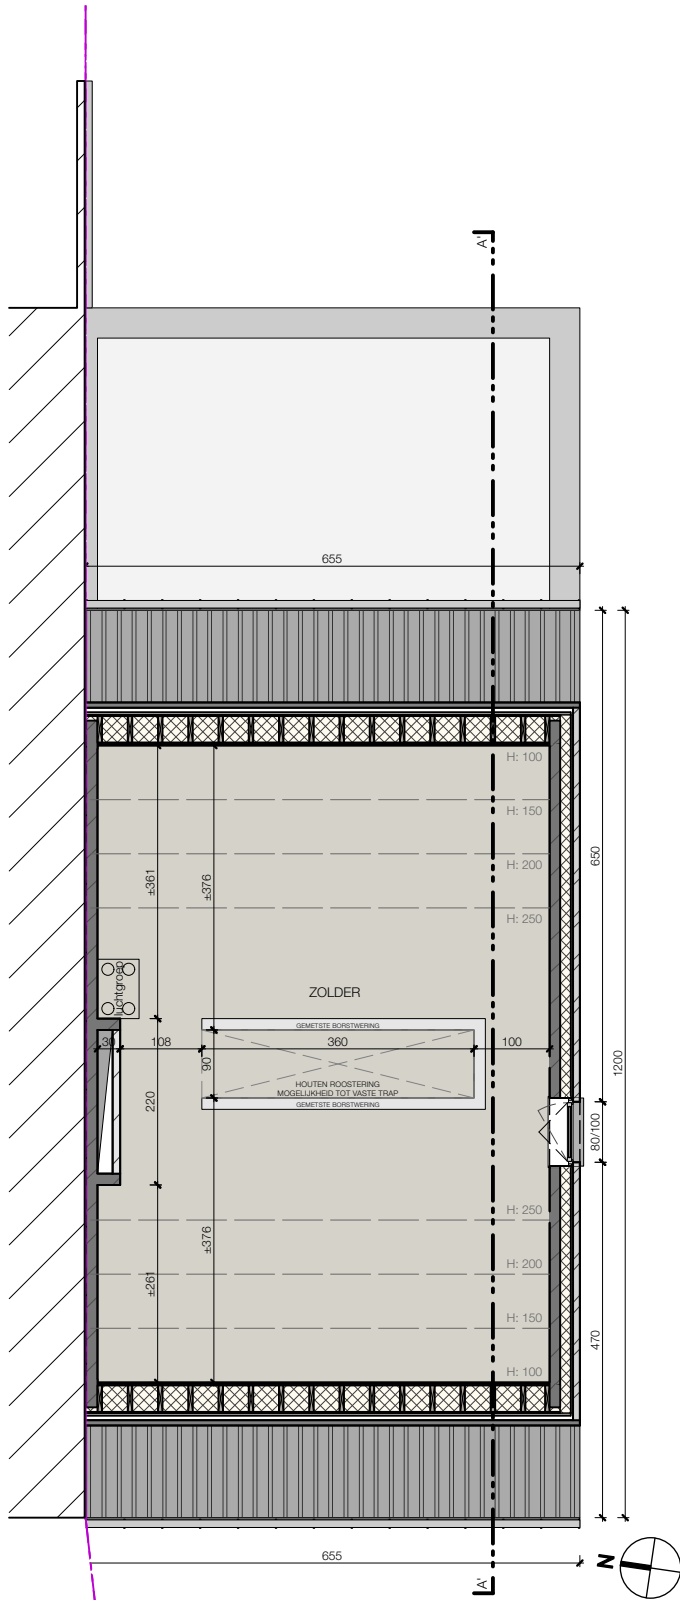


Verdieping Woning lot 2  
 auto: 62,63 m2

## NIVEAU +02

Schaal: 1:100



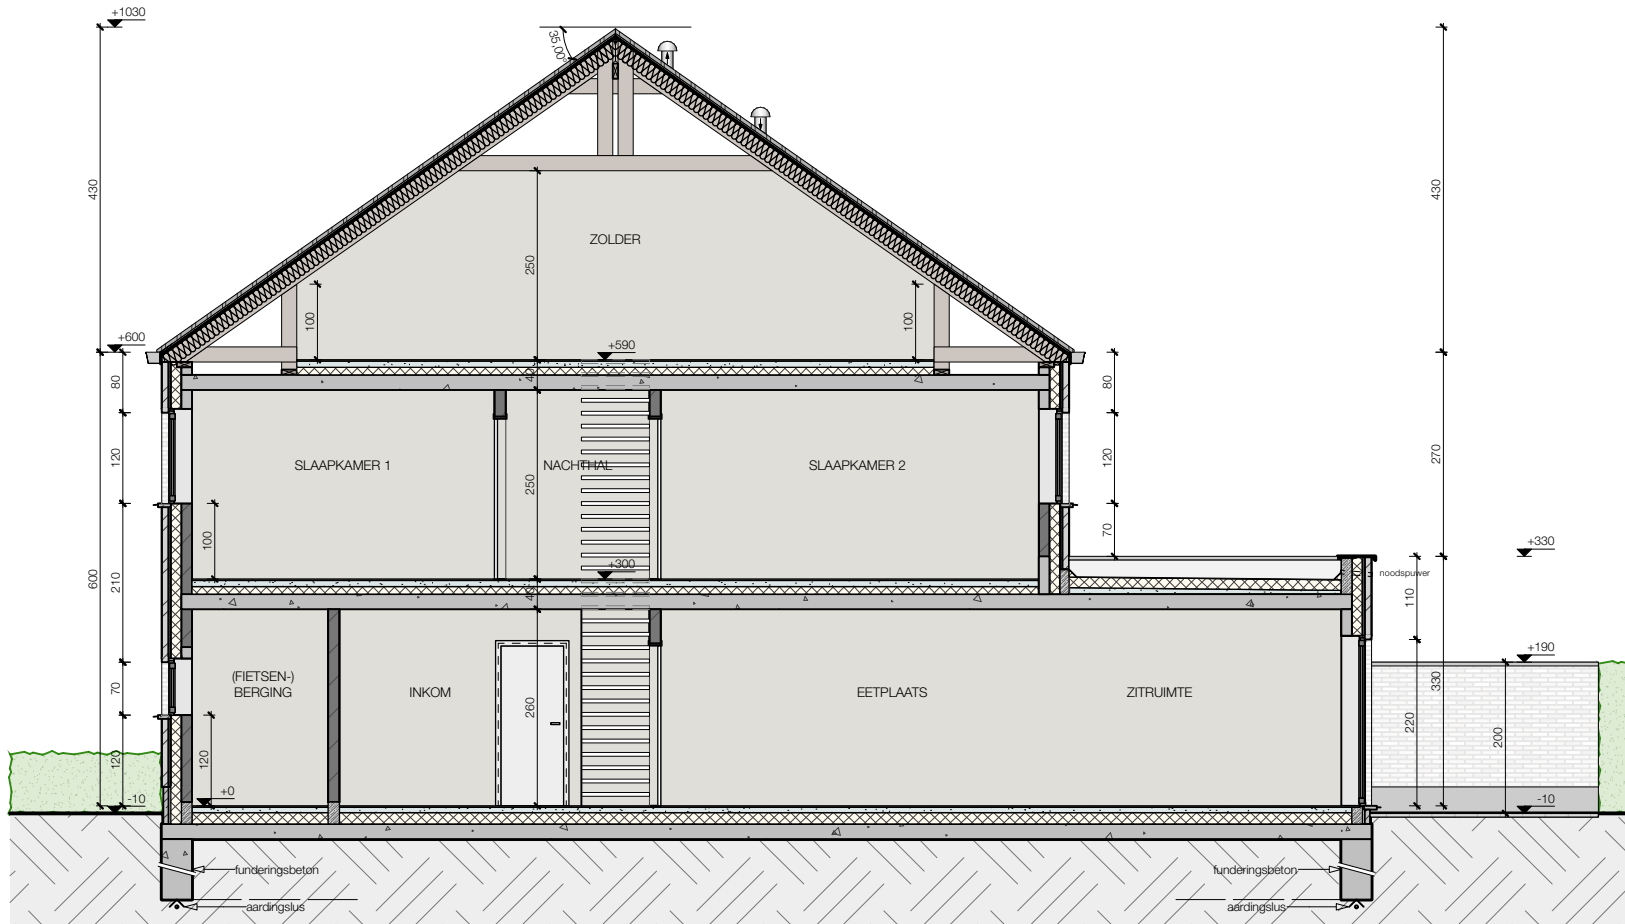

## DOORSNEDE AA'

Schaal: 1:100



VP\_23.2383\_WONING 2\_SNEDE

11/12/2023



23.2383\_BOSMAN WONINGBOUW BV

GROENSELSTRAAT WAASMUNSTER

www.we-architects.be  
03 / 707 08 18



## RECHTER ZIJGEVEL LOT 2

Schaal: 1:100



VP\_23.2383\_WONING 2\_ZIJGEVEL


11/12/2023

23.2383\_BOSMAN WONINGBOUW BV

GROENSELSTRAAT WAASMUNSTER





www.we-architects.be  
03 / 707 08 18

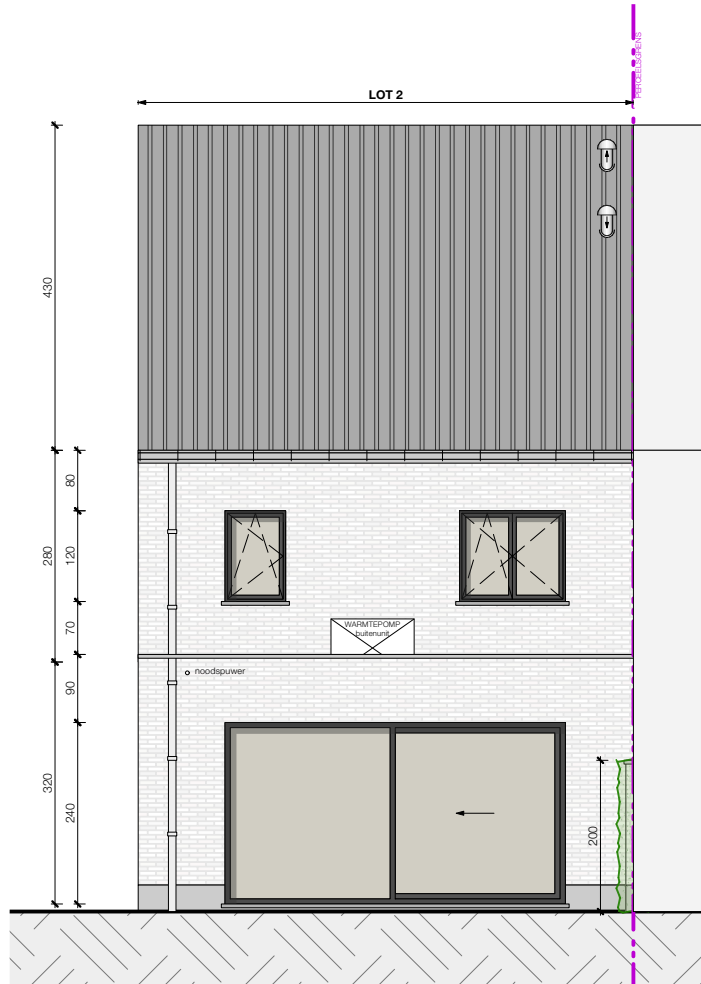

## ACHTERGEVEL

Schaal: 1:100



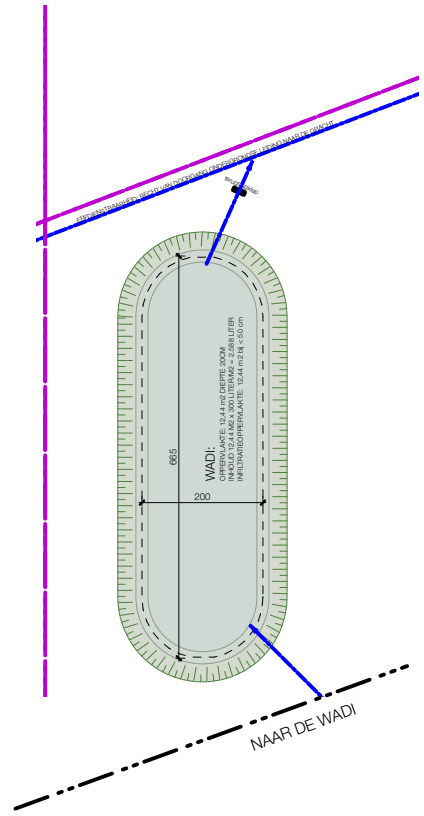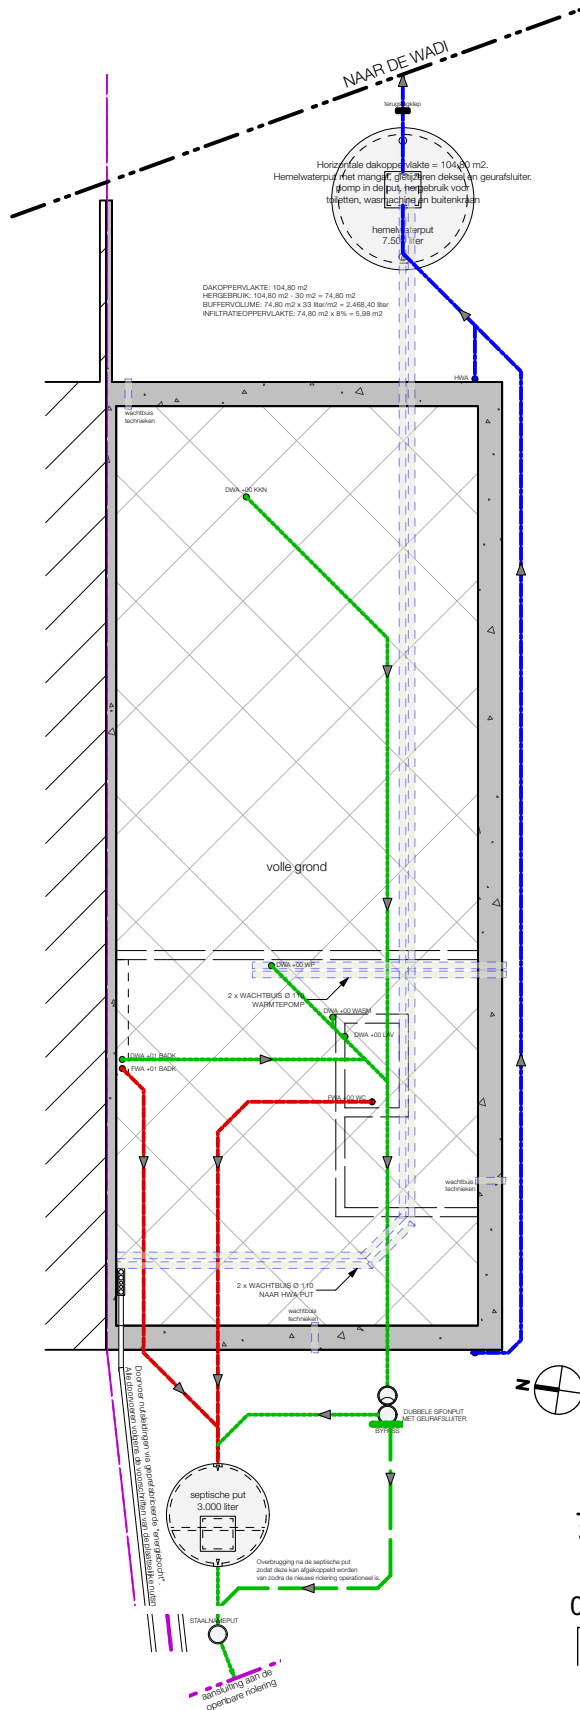


# FUNDERING & RIOLERING

Schaal: 1:125





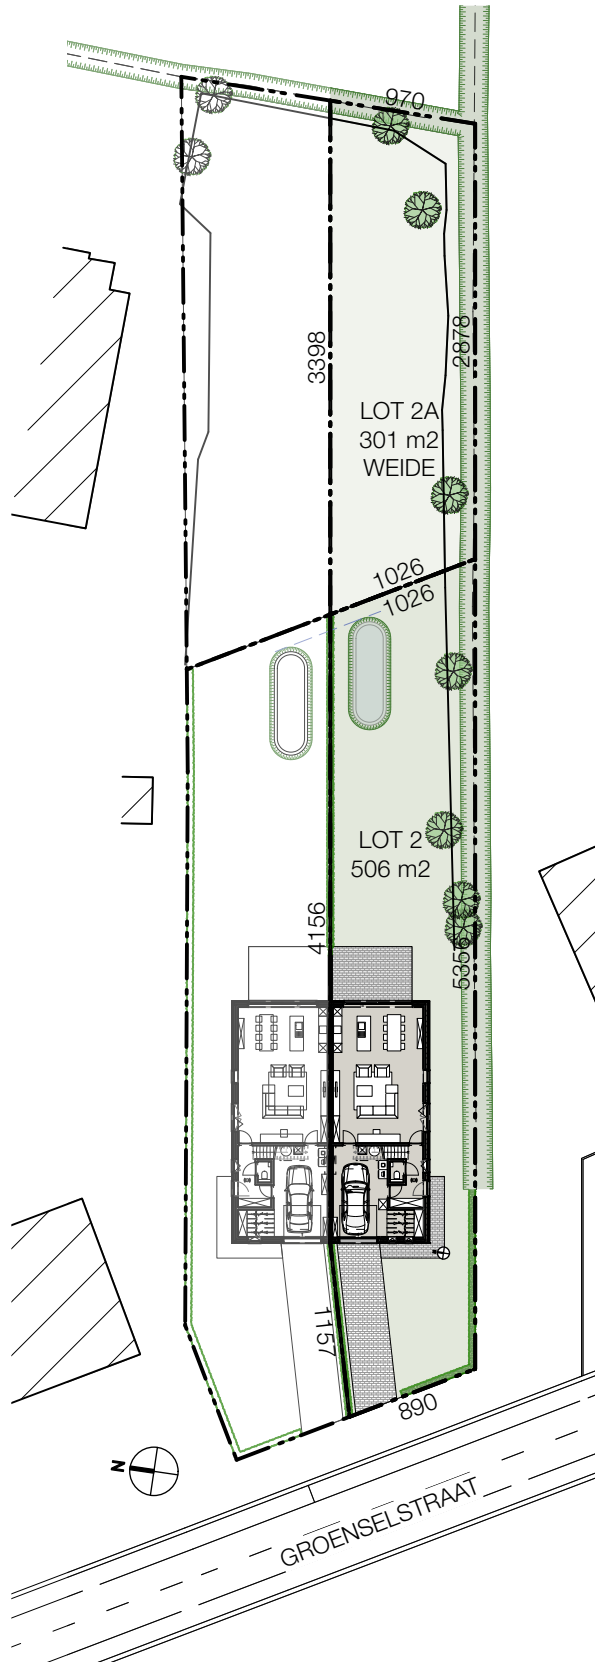

## INPLANTING WONING 2

Schaal: 1:500

