




# woning lot 5

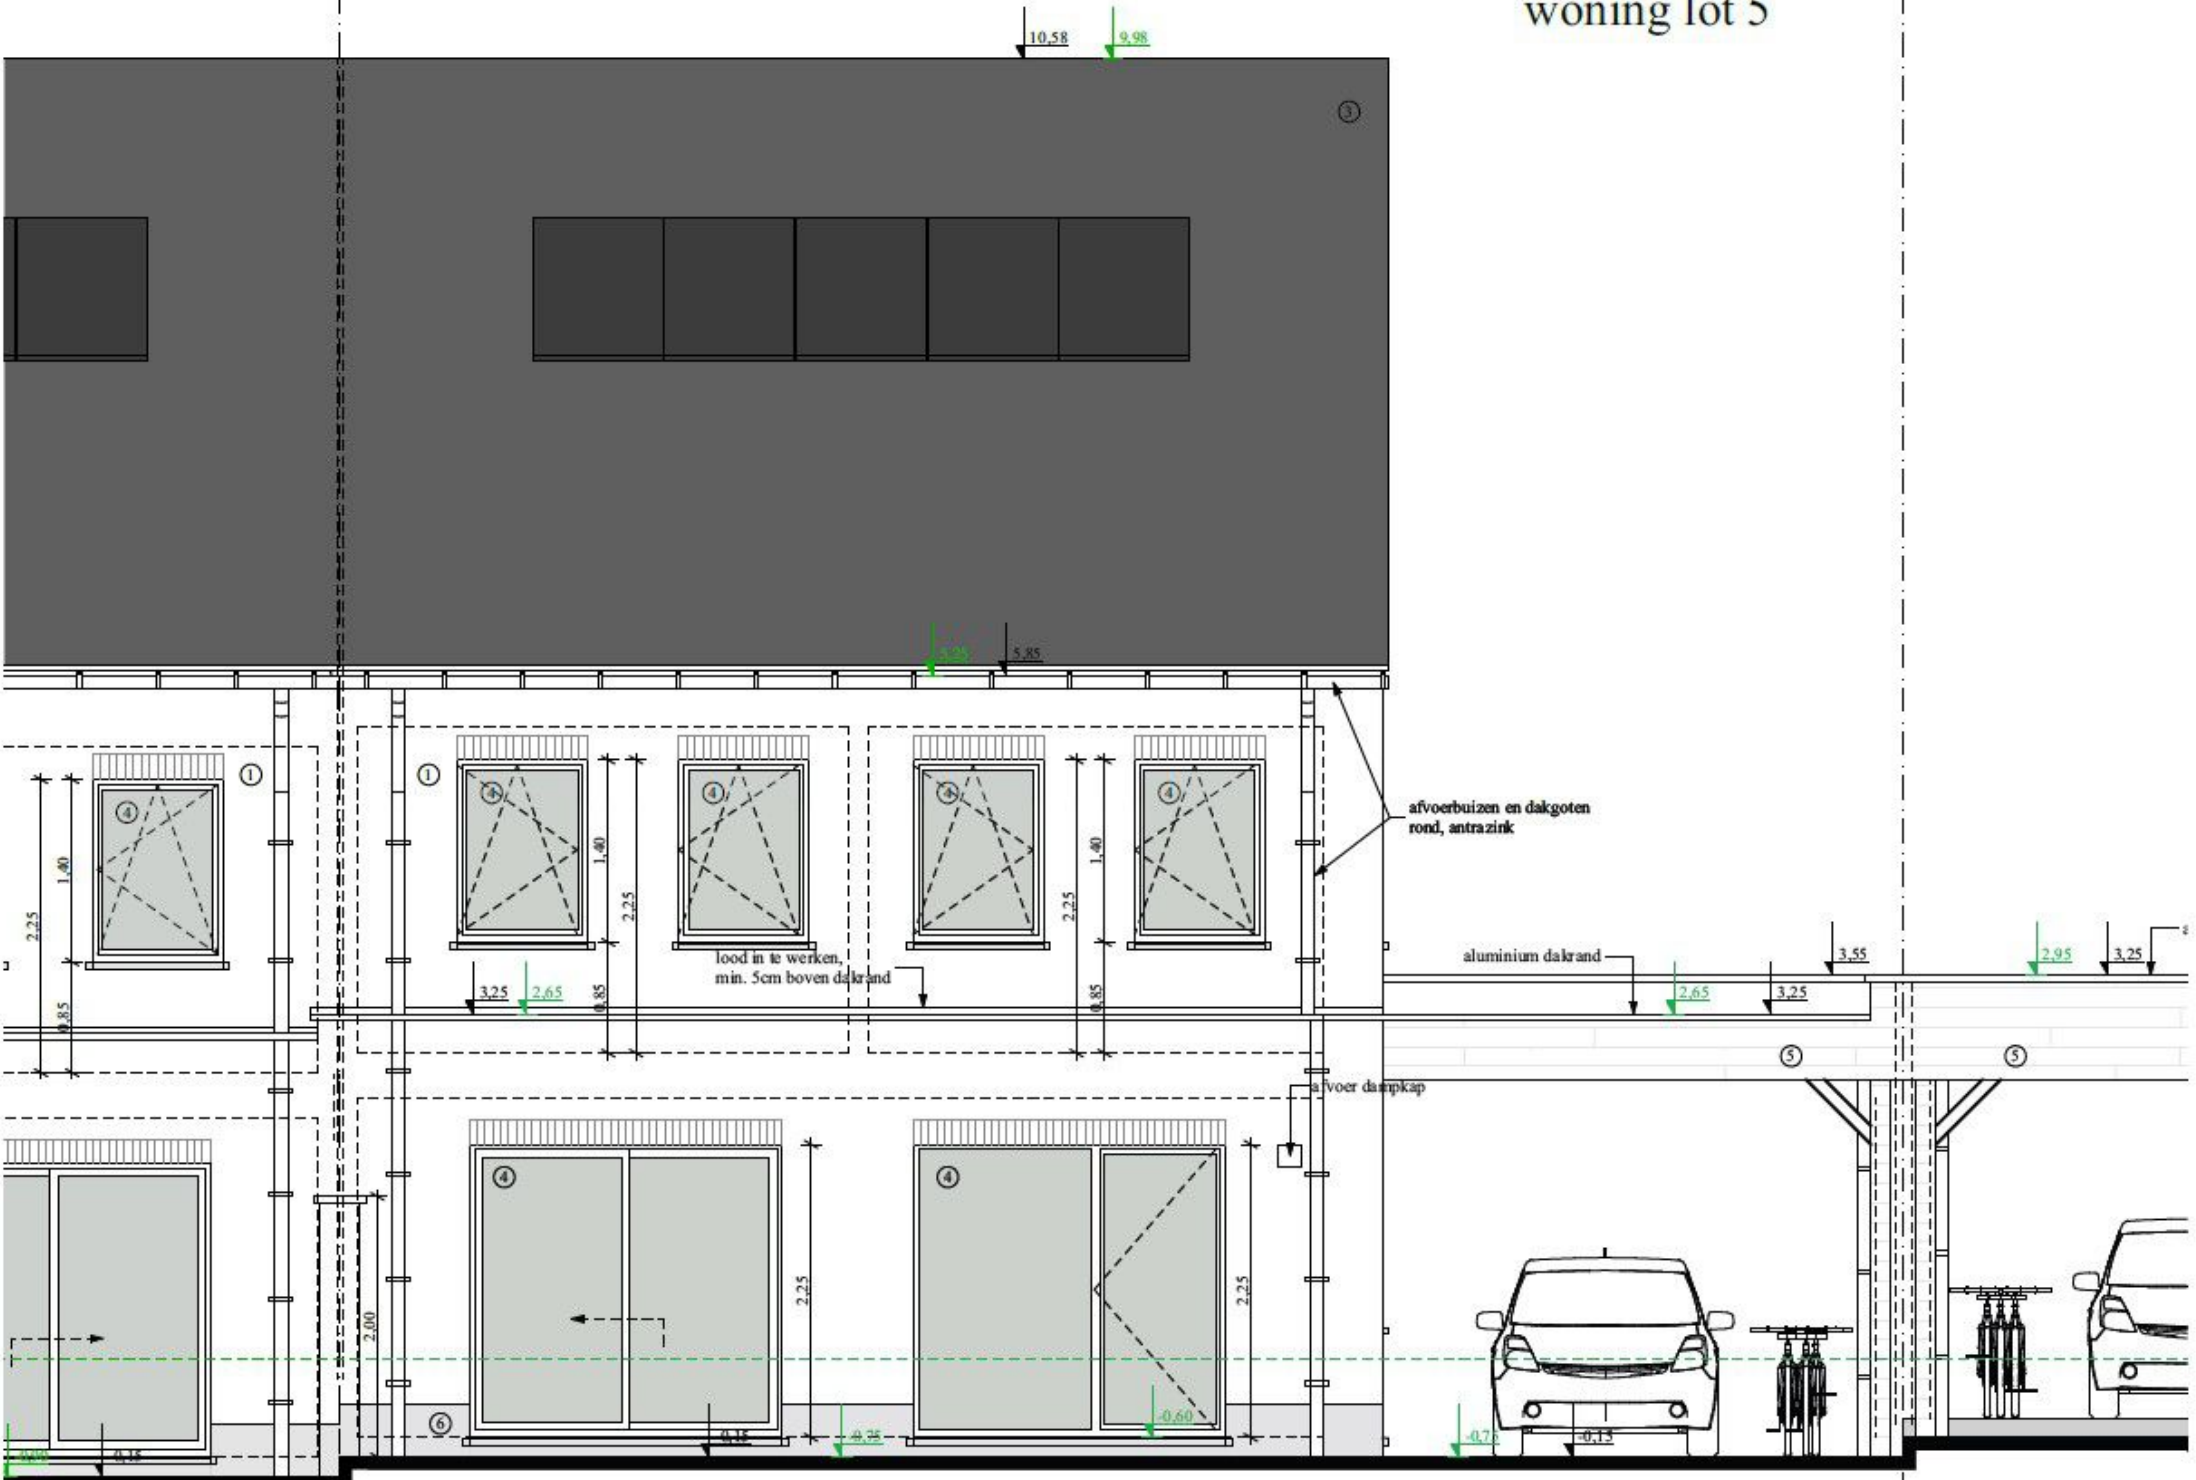


# woning lot 5

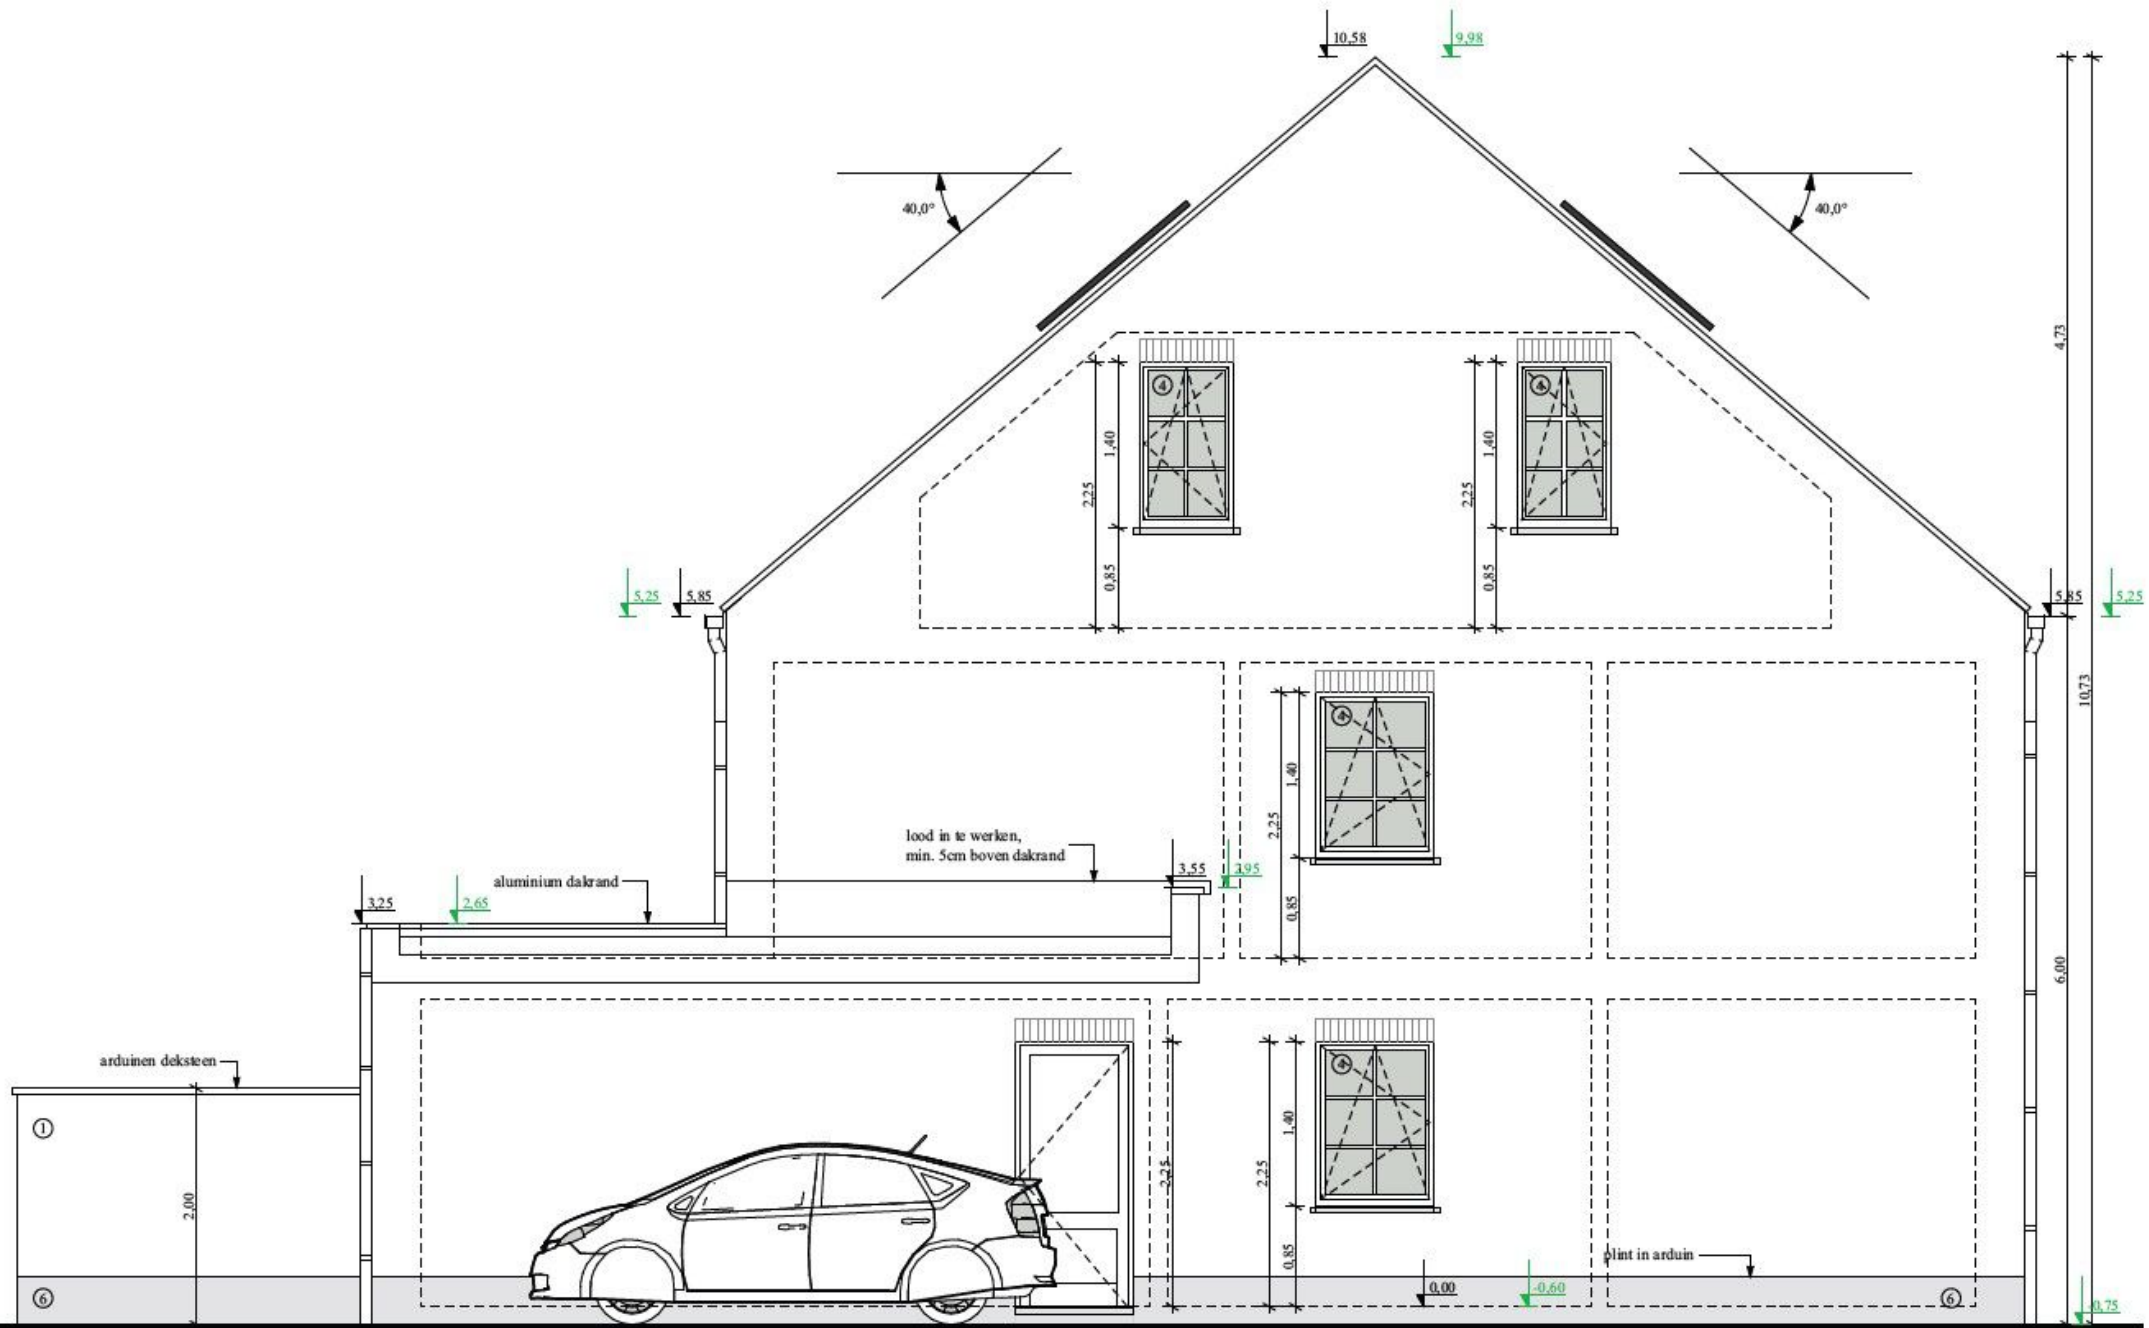




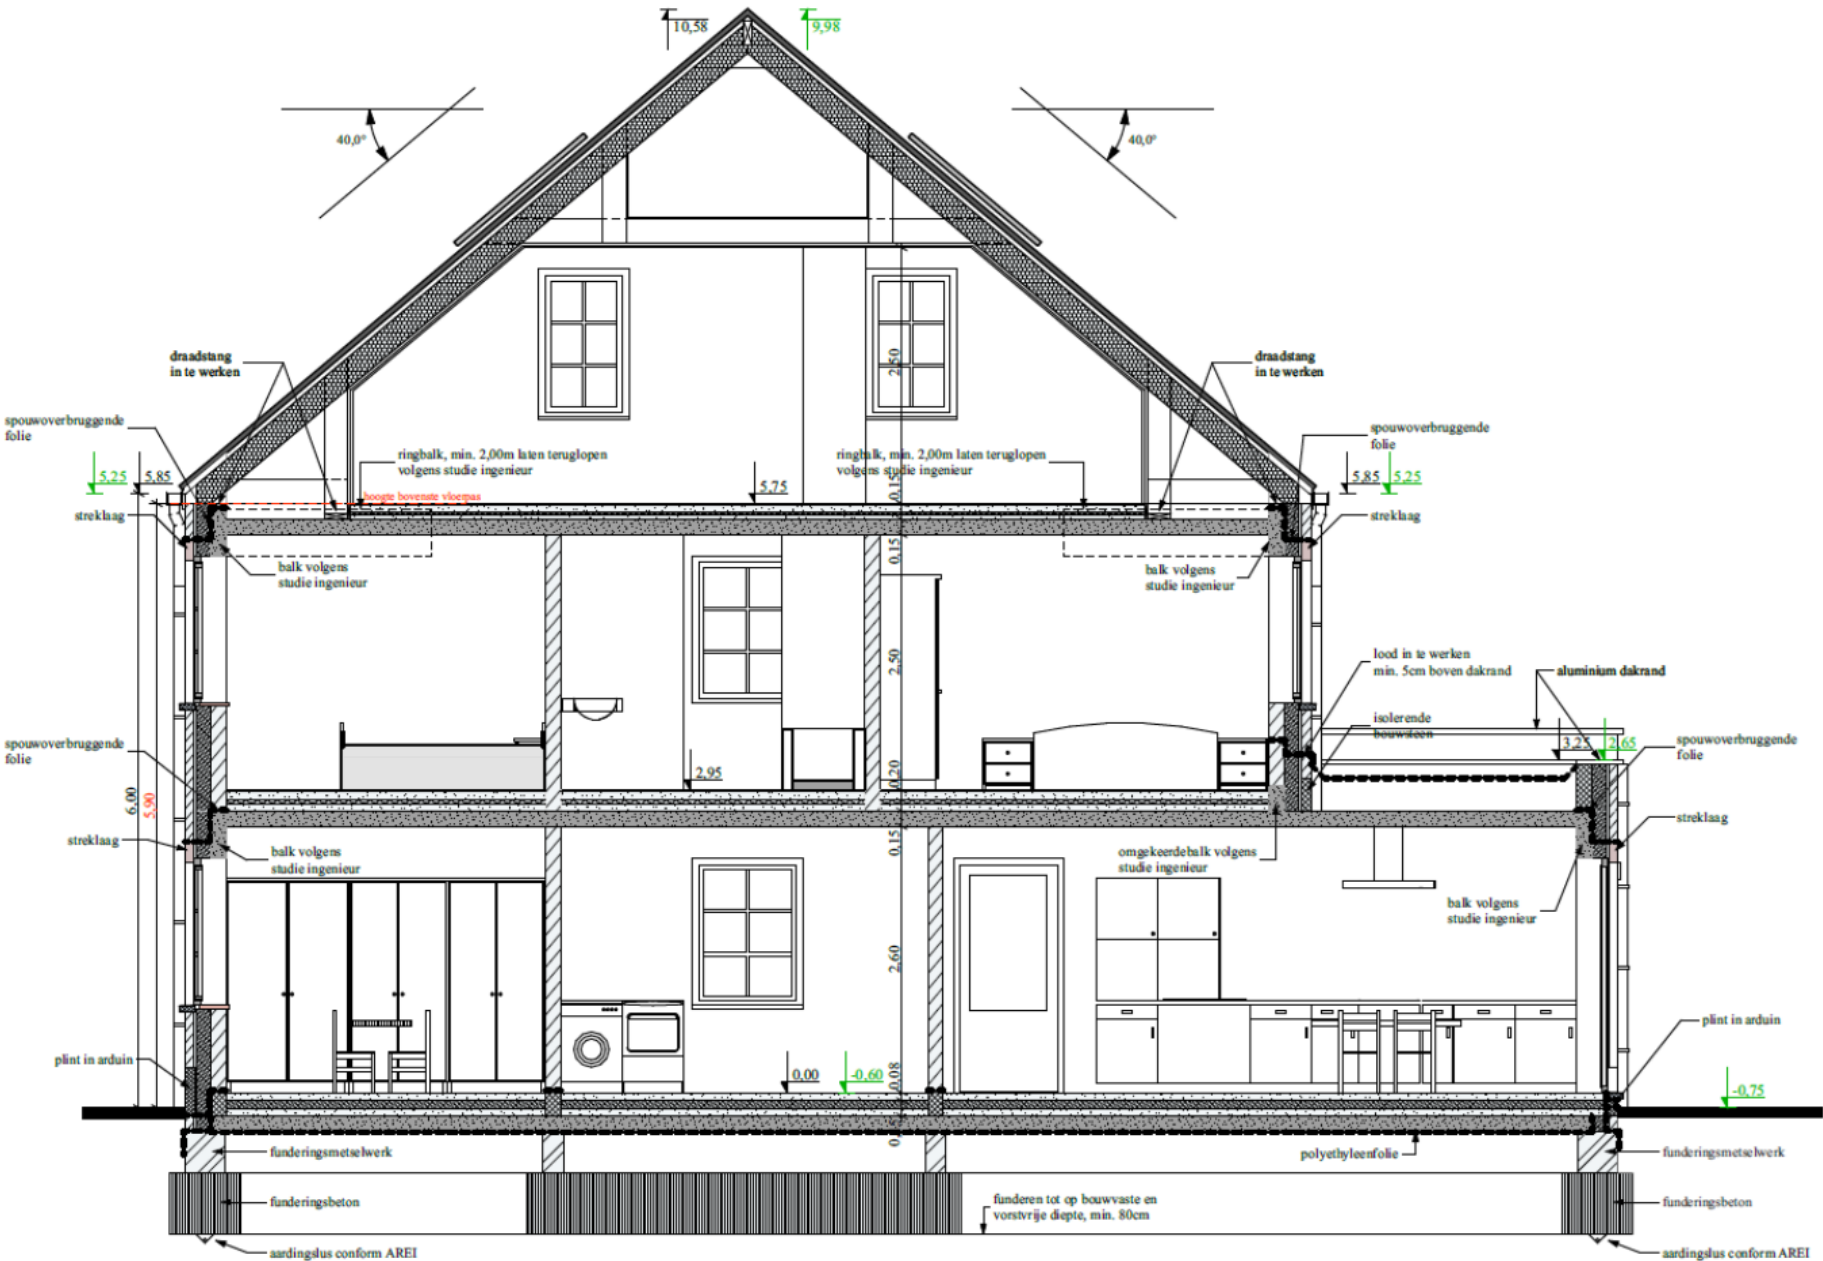



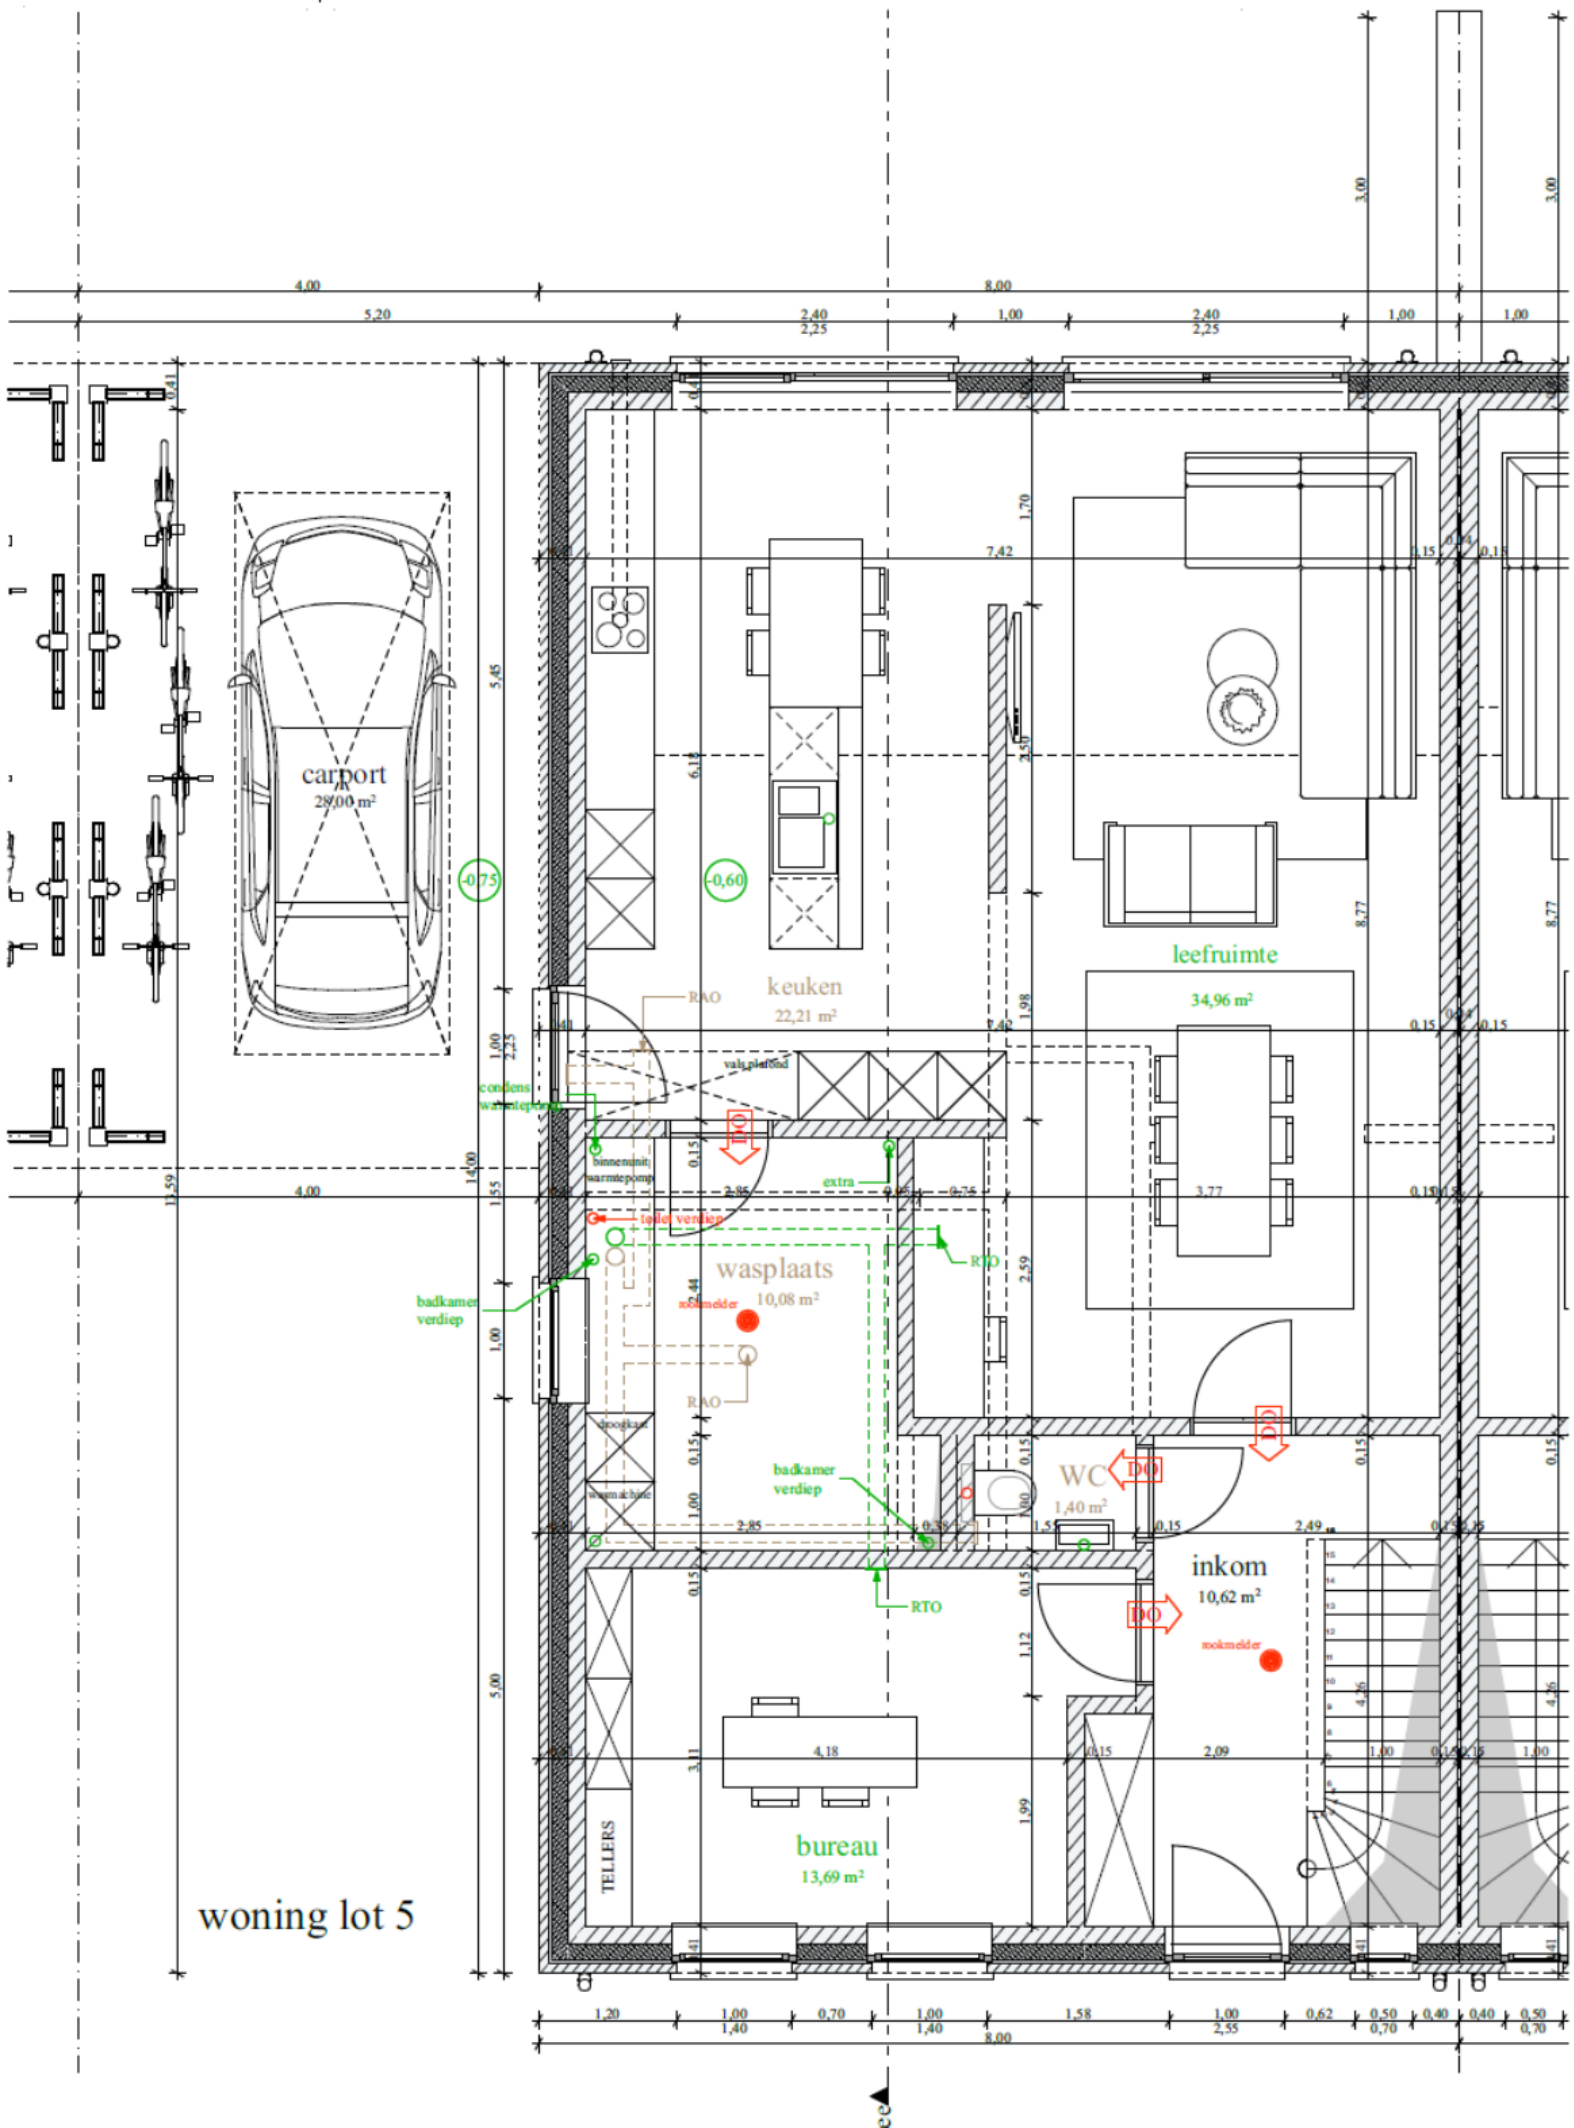

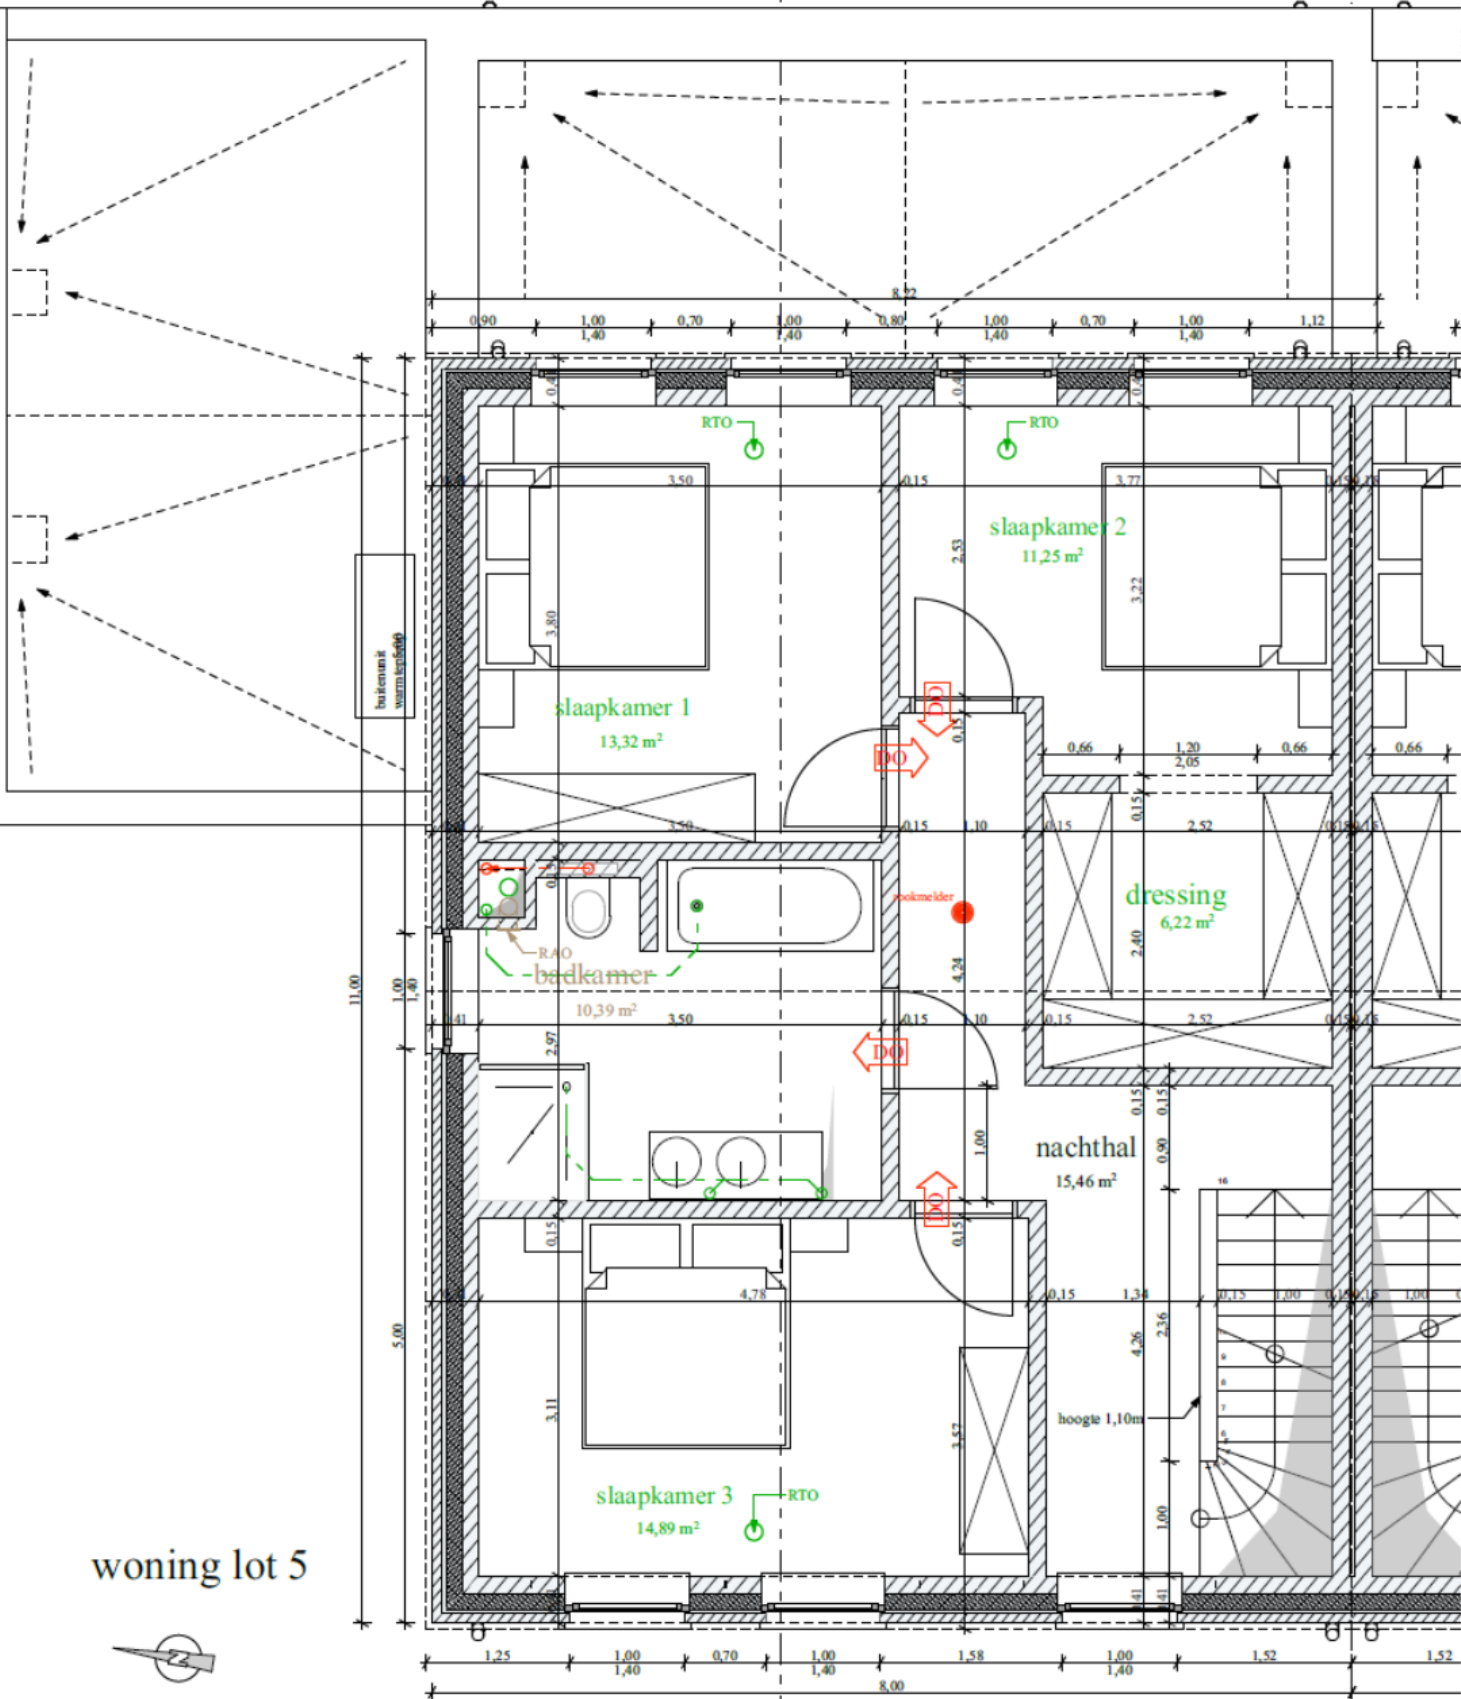



woning lot 5



cc

woning lot 5

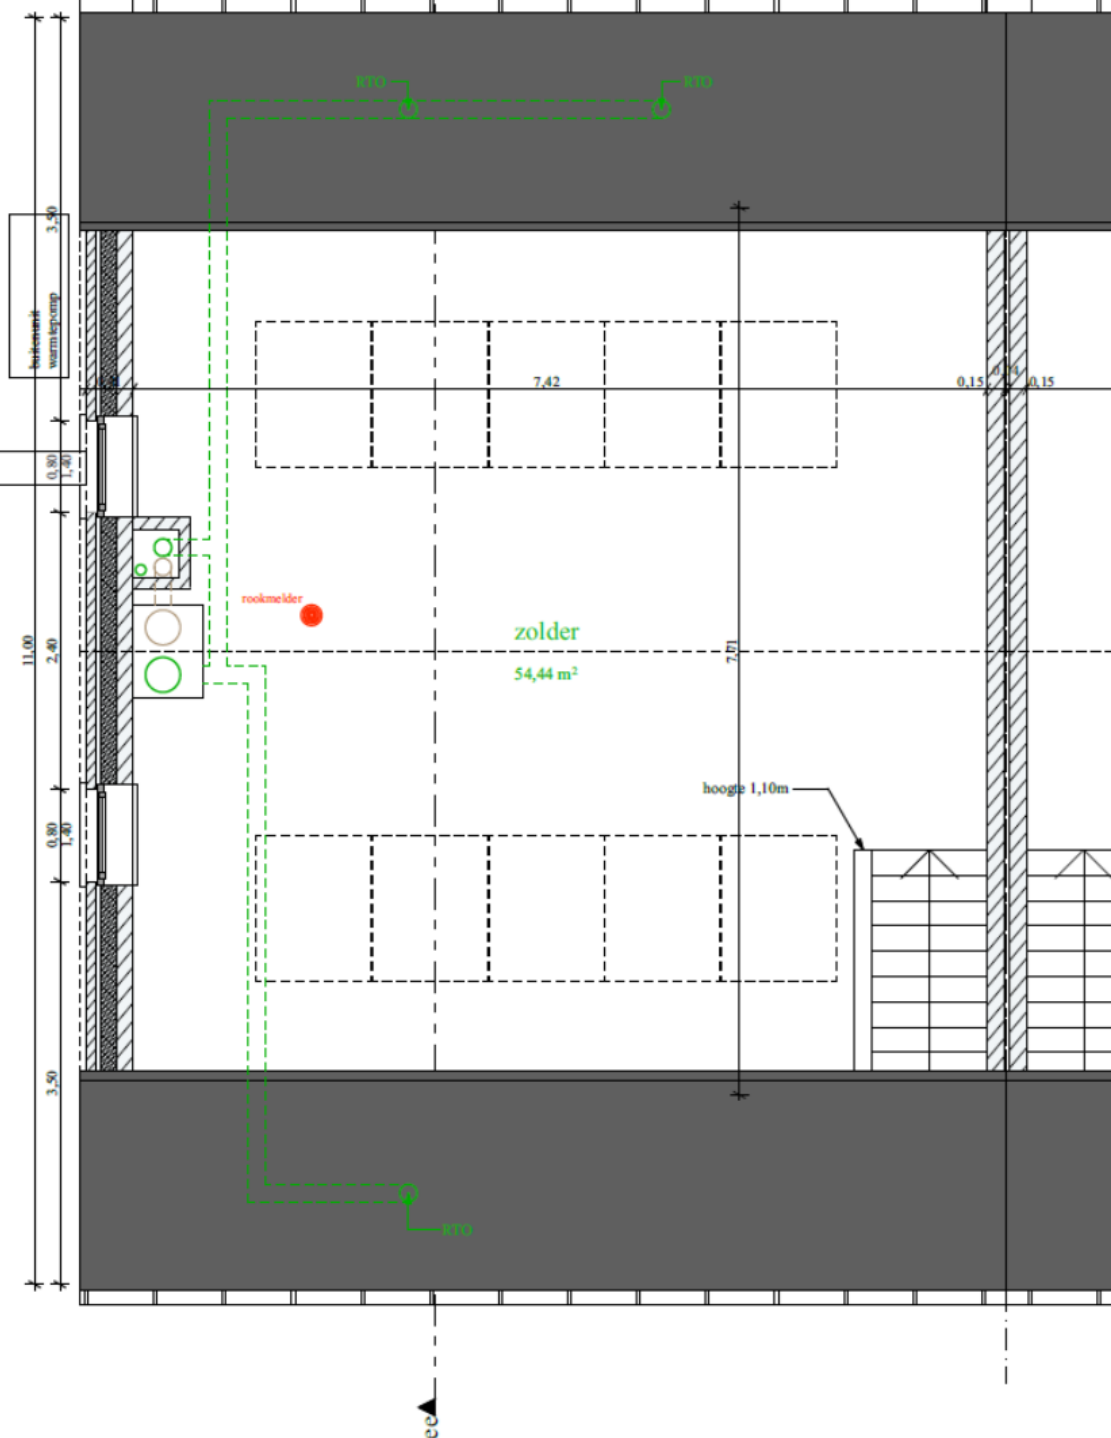

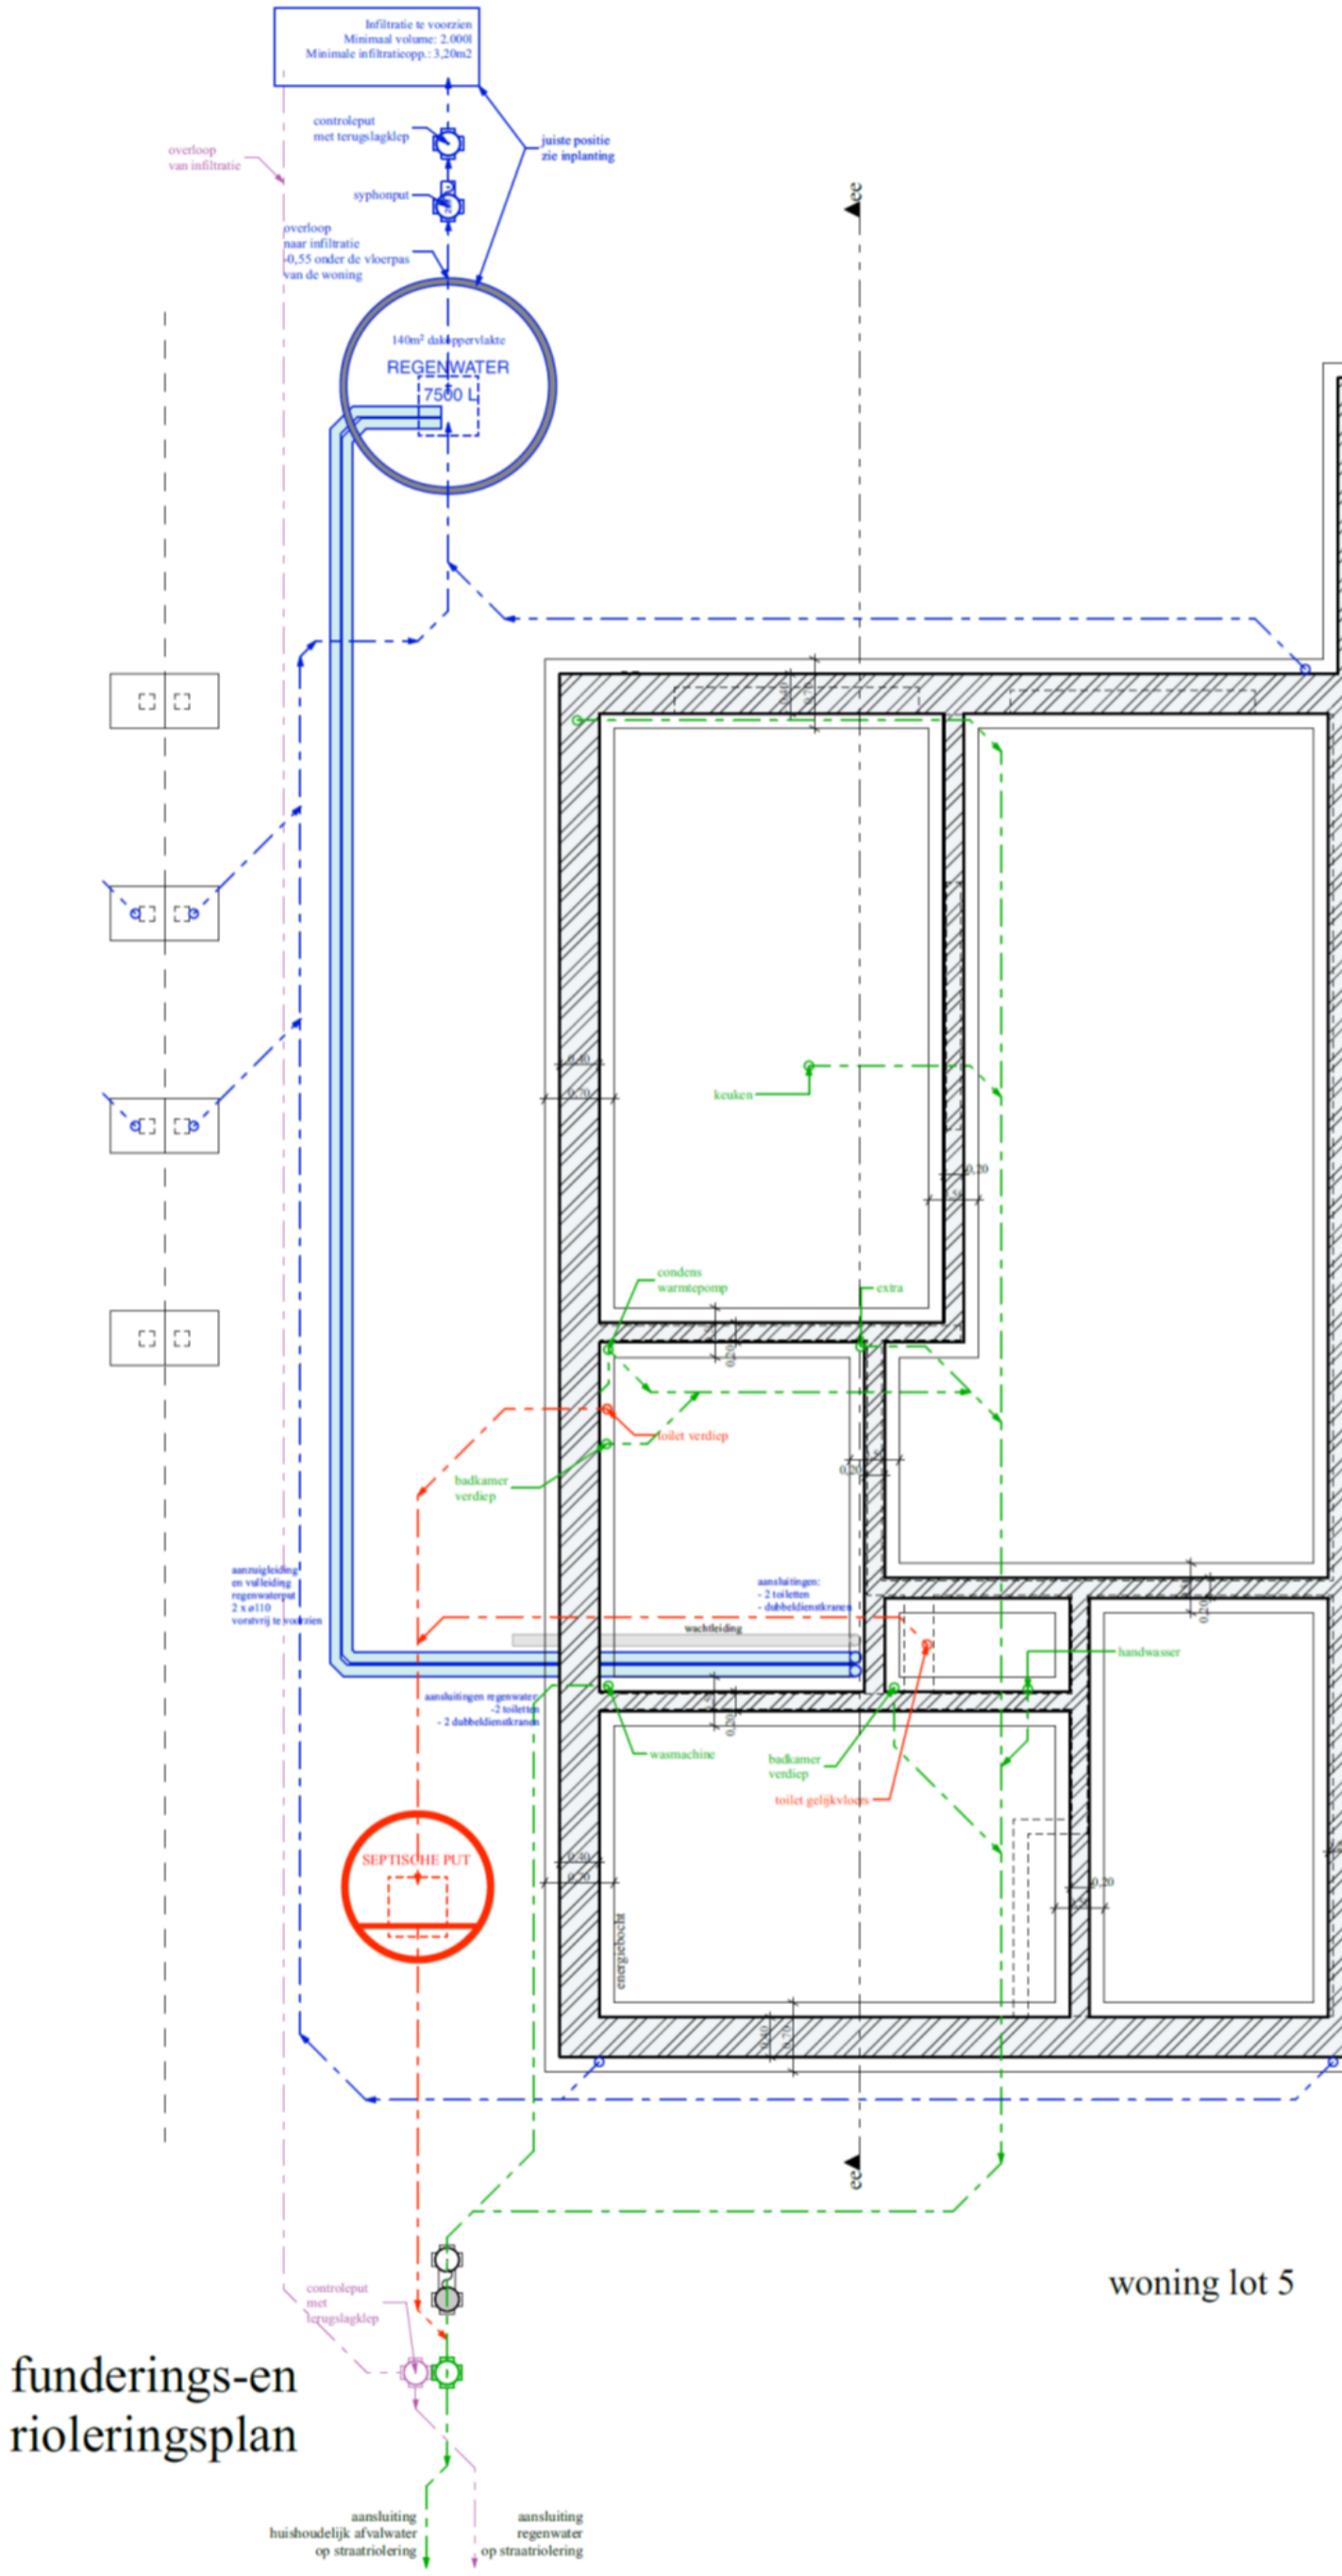

woning lot 5

# funderings-en rioleringsplan

aansluiting huishoudelijk afvalwater op straatriolering

aansluiting regenwater op straatriolering





# Inplantingplan



2de afd. sectie C nr. 670g

aanwezige nutsvoorzieningen:  
 - waterleiding  
 - electriciteit  
 - aardgas  
 - openbare riolering

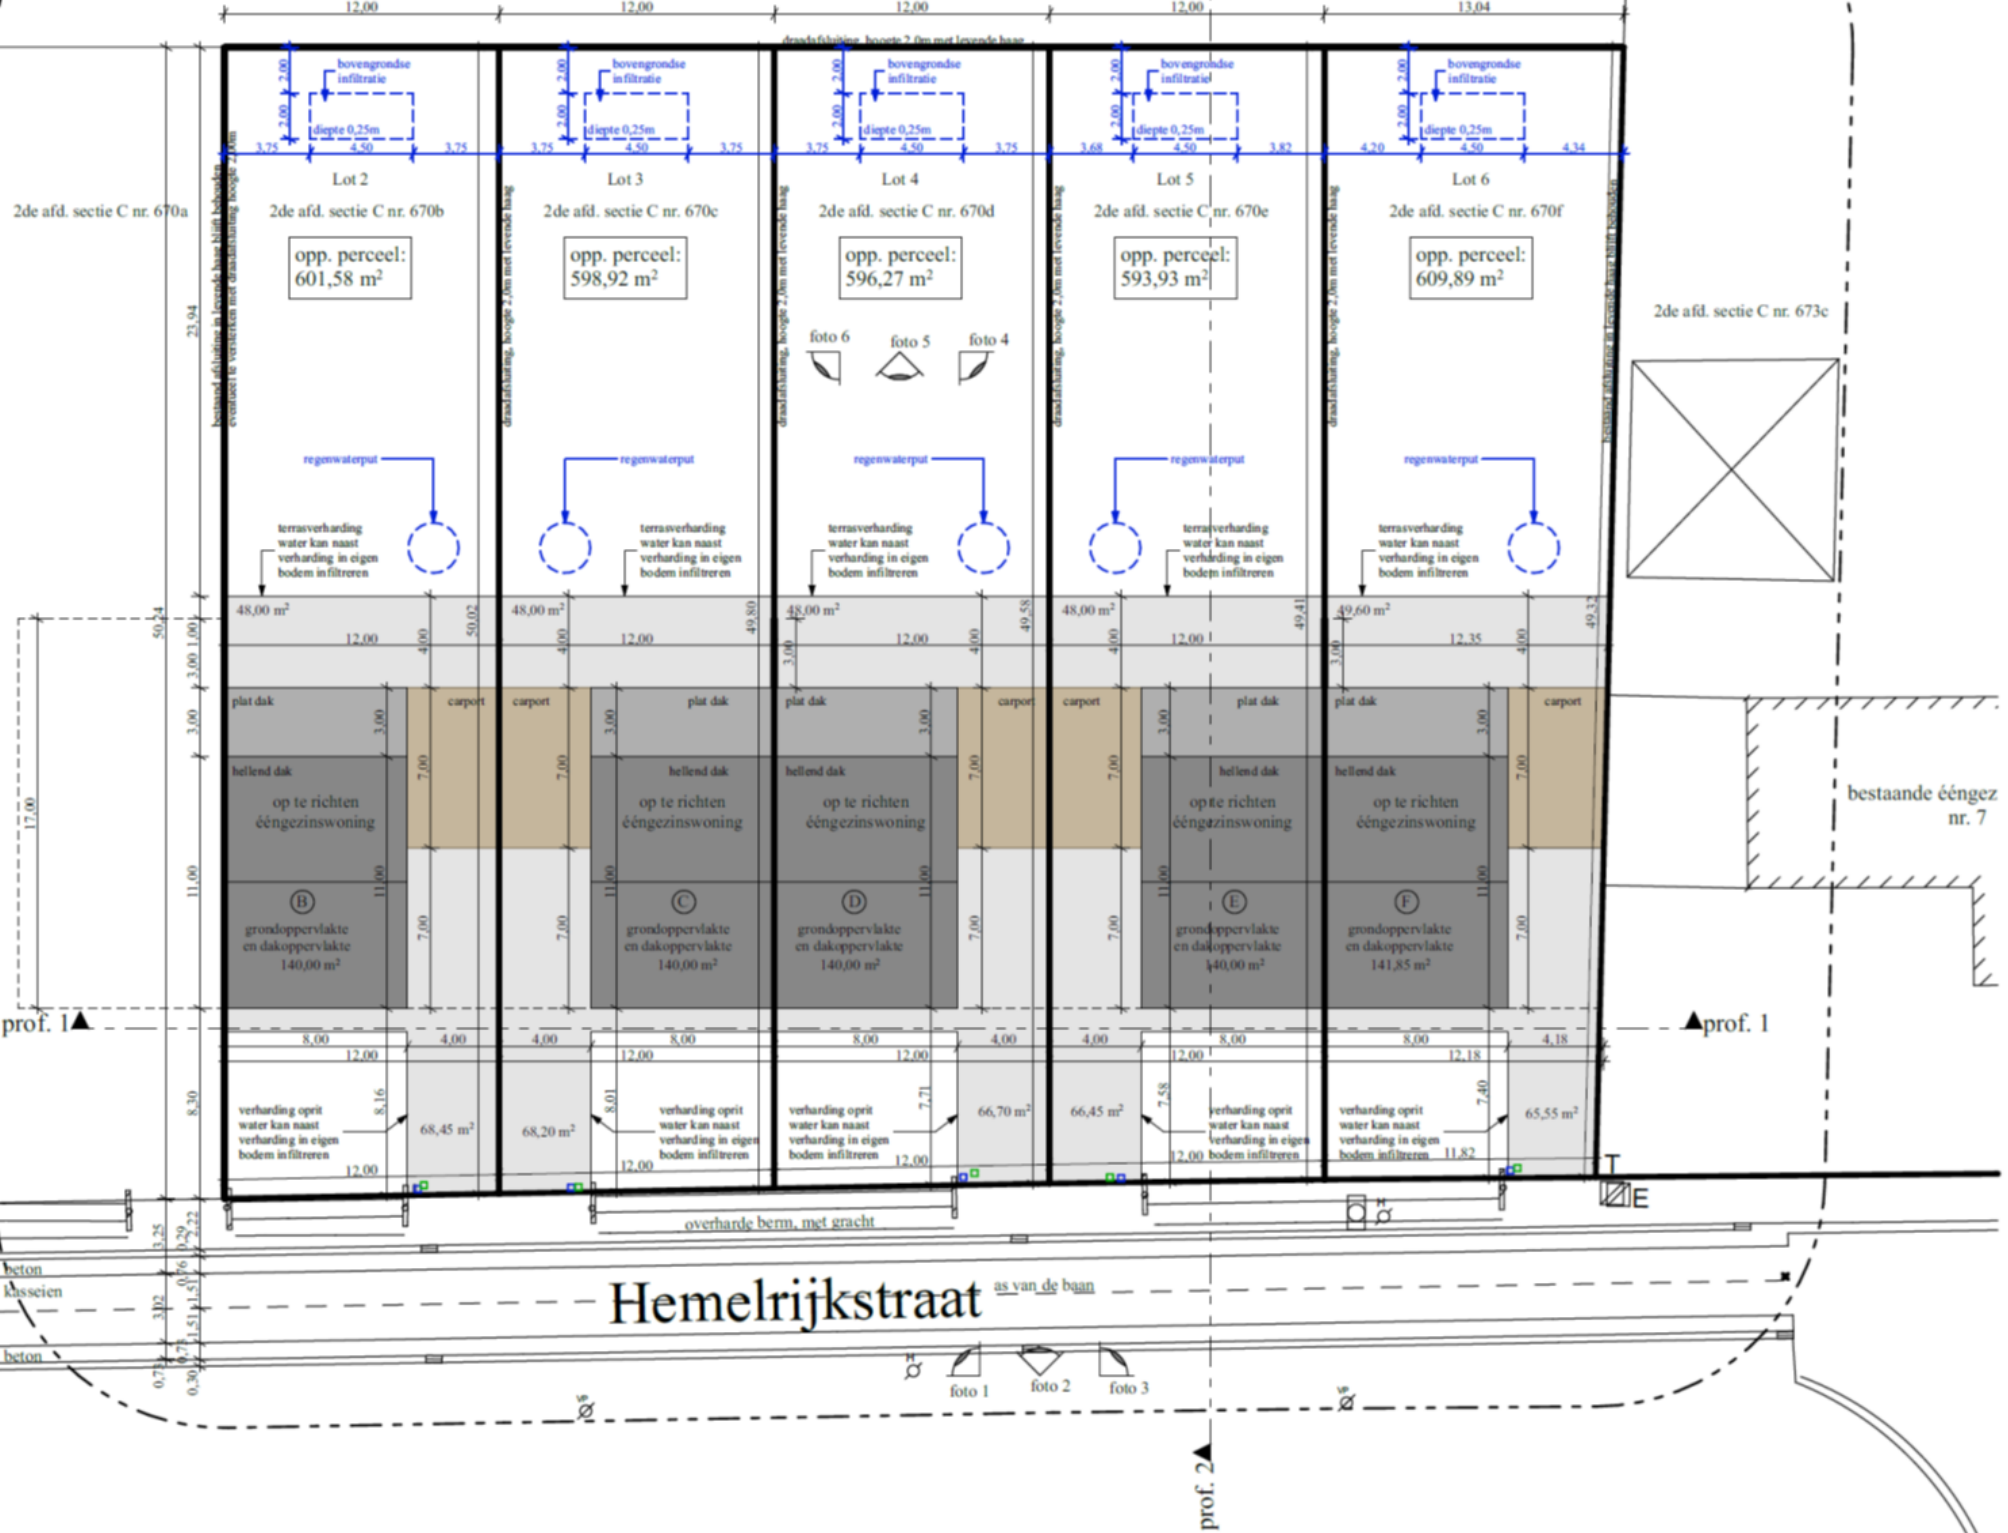

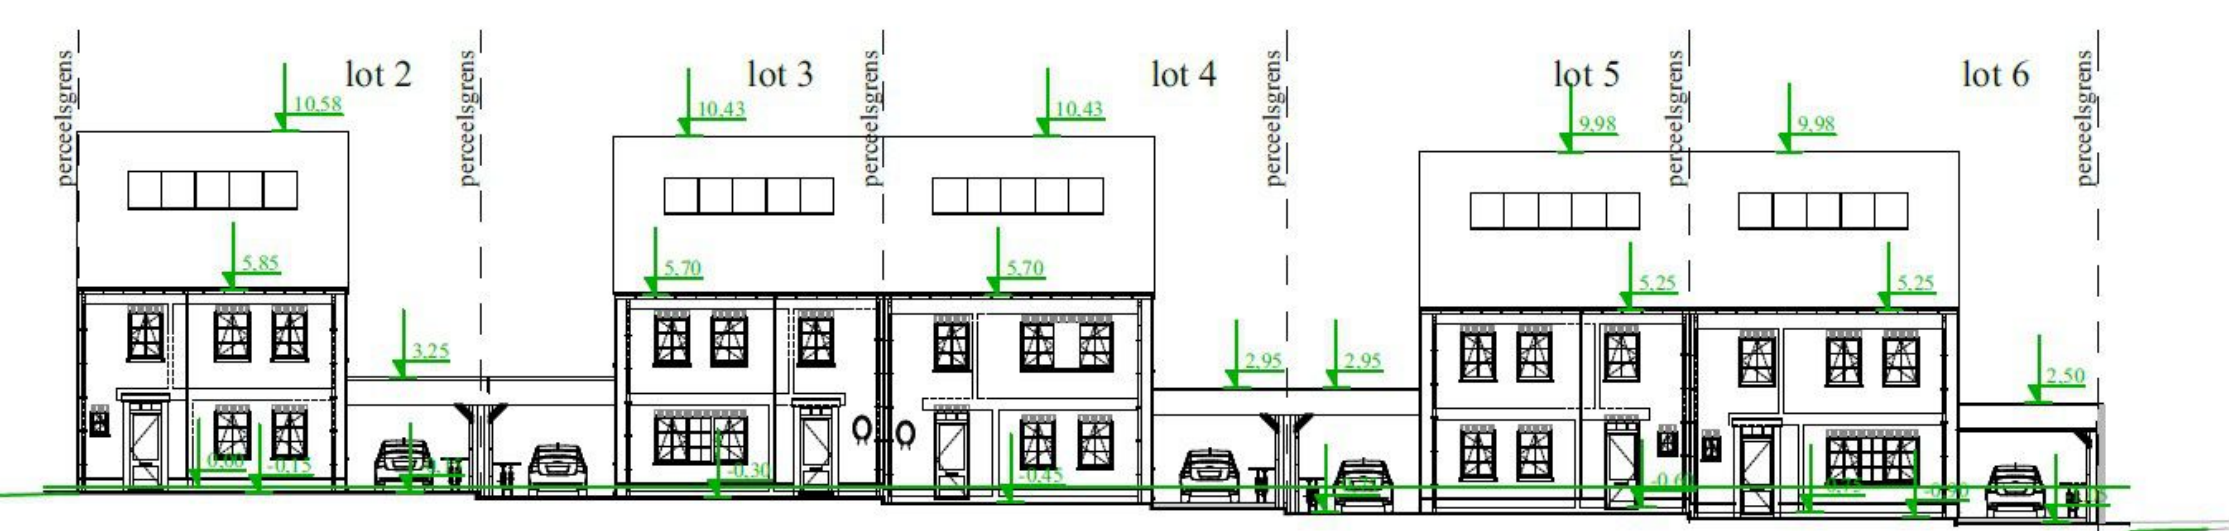

terreinprofiel 1

nieuw