



9290 Berlare, Spinnertstraat L19

+6.00

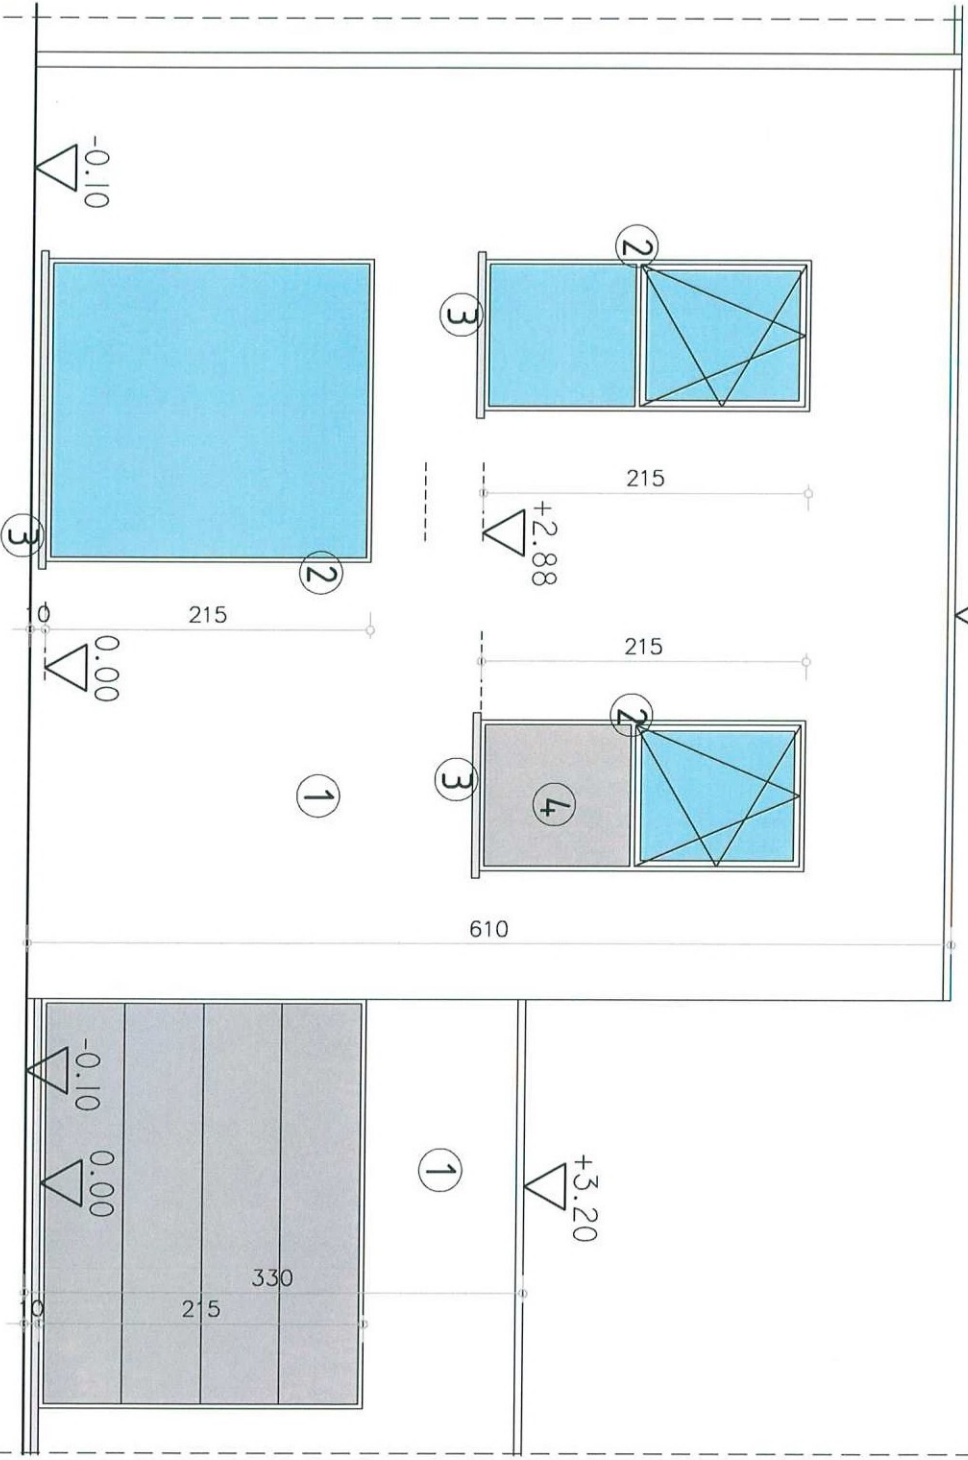

9290 Berlare, Spinnerijstraat L19


voorgevel lot 19 schaal 1/100

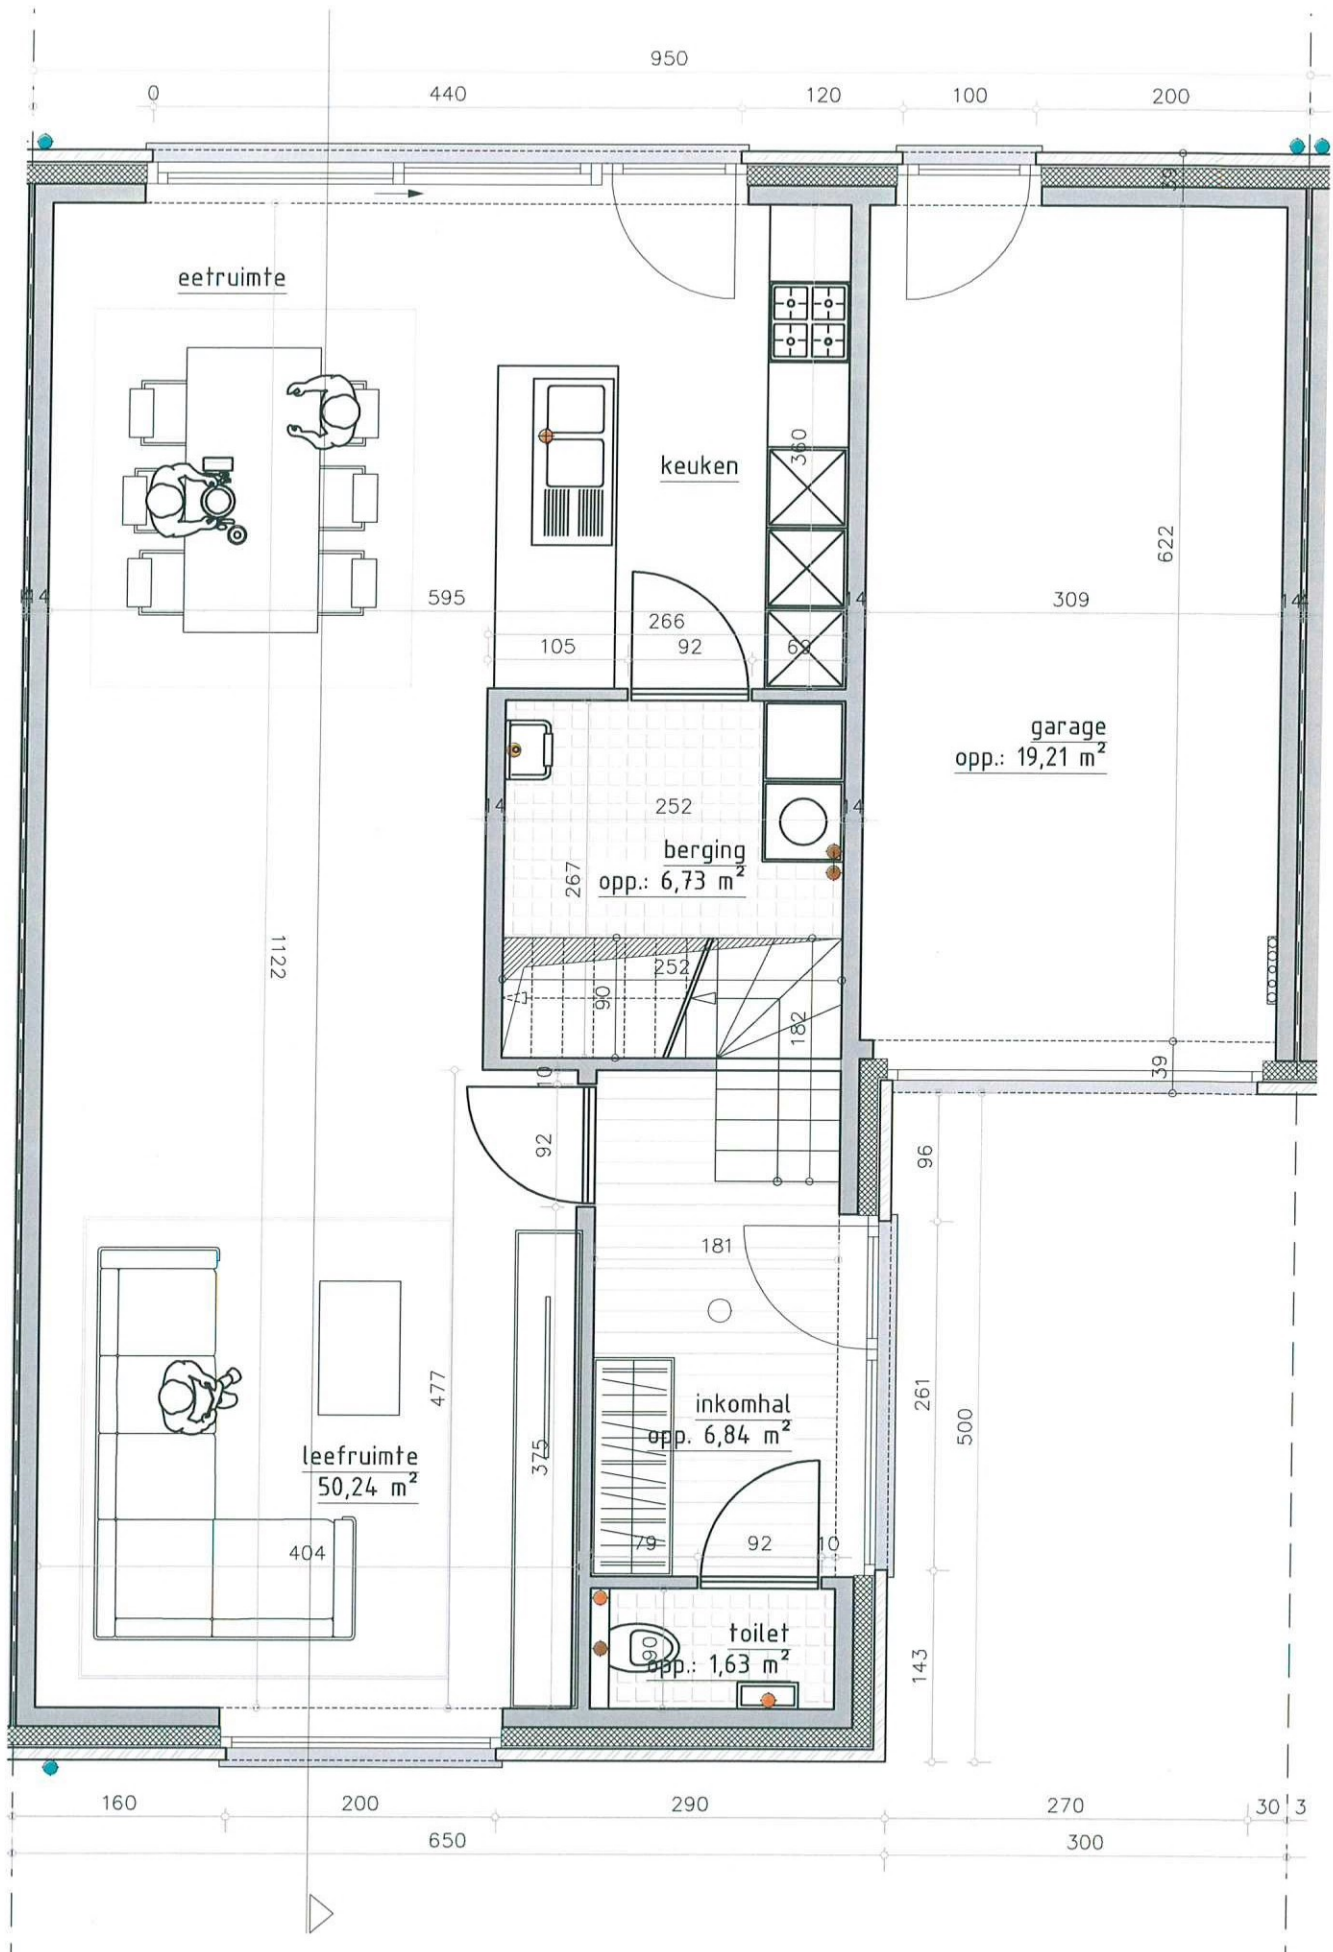


9290 Bertare, Spinnerijstraat L19

gelijkvloers lot 19 schaal 1/100




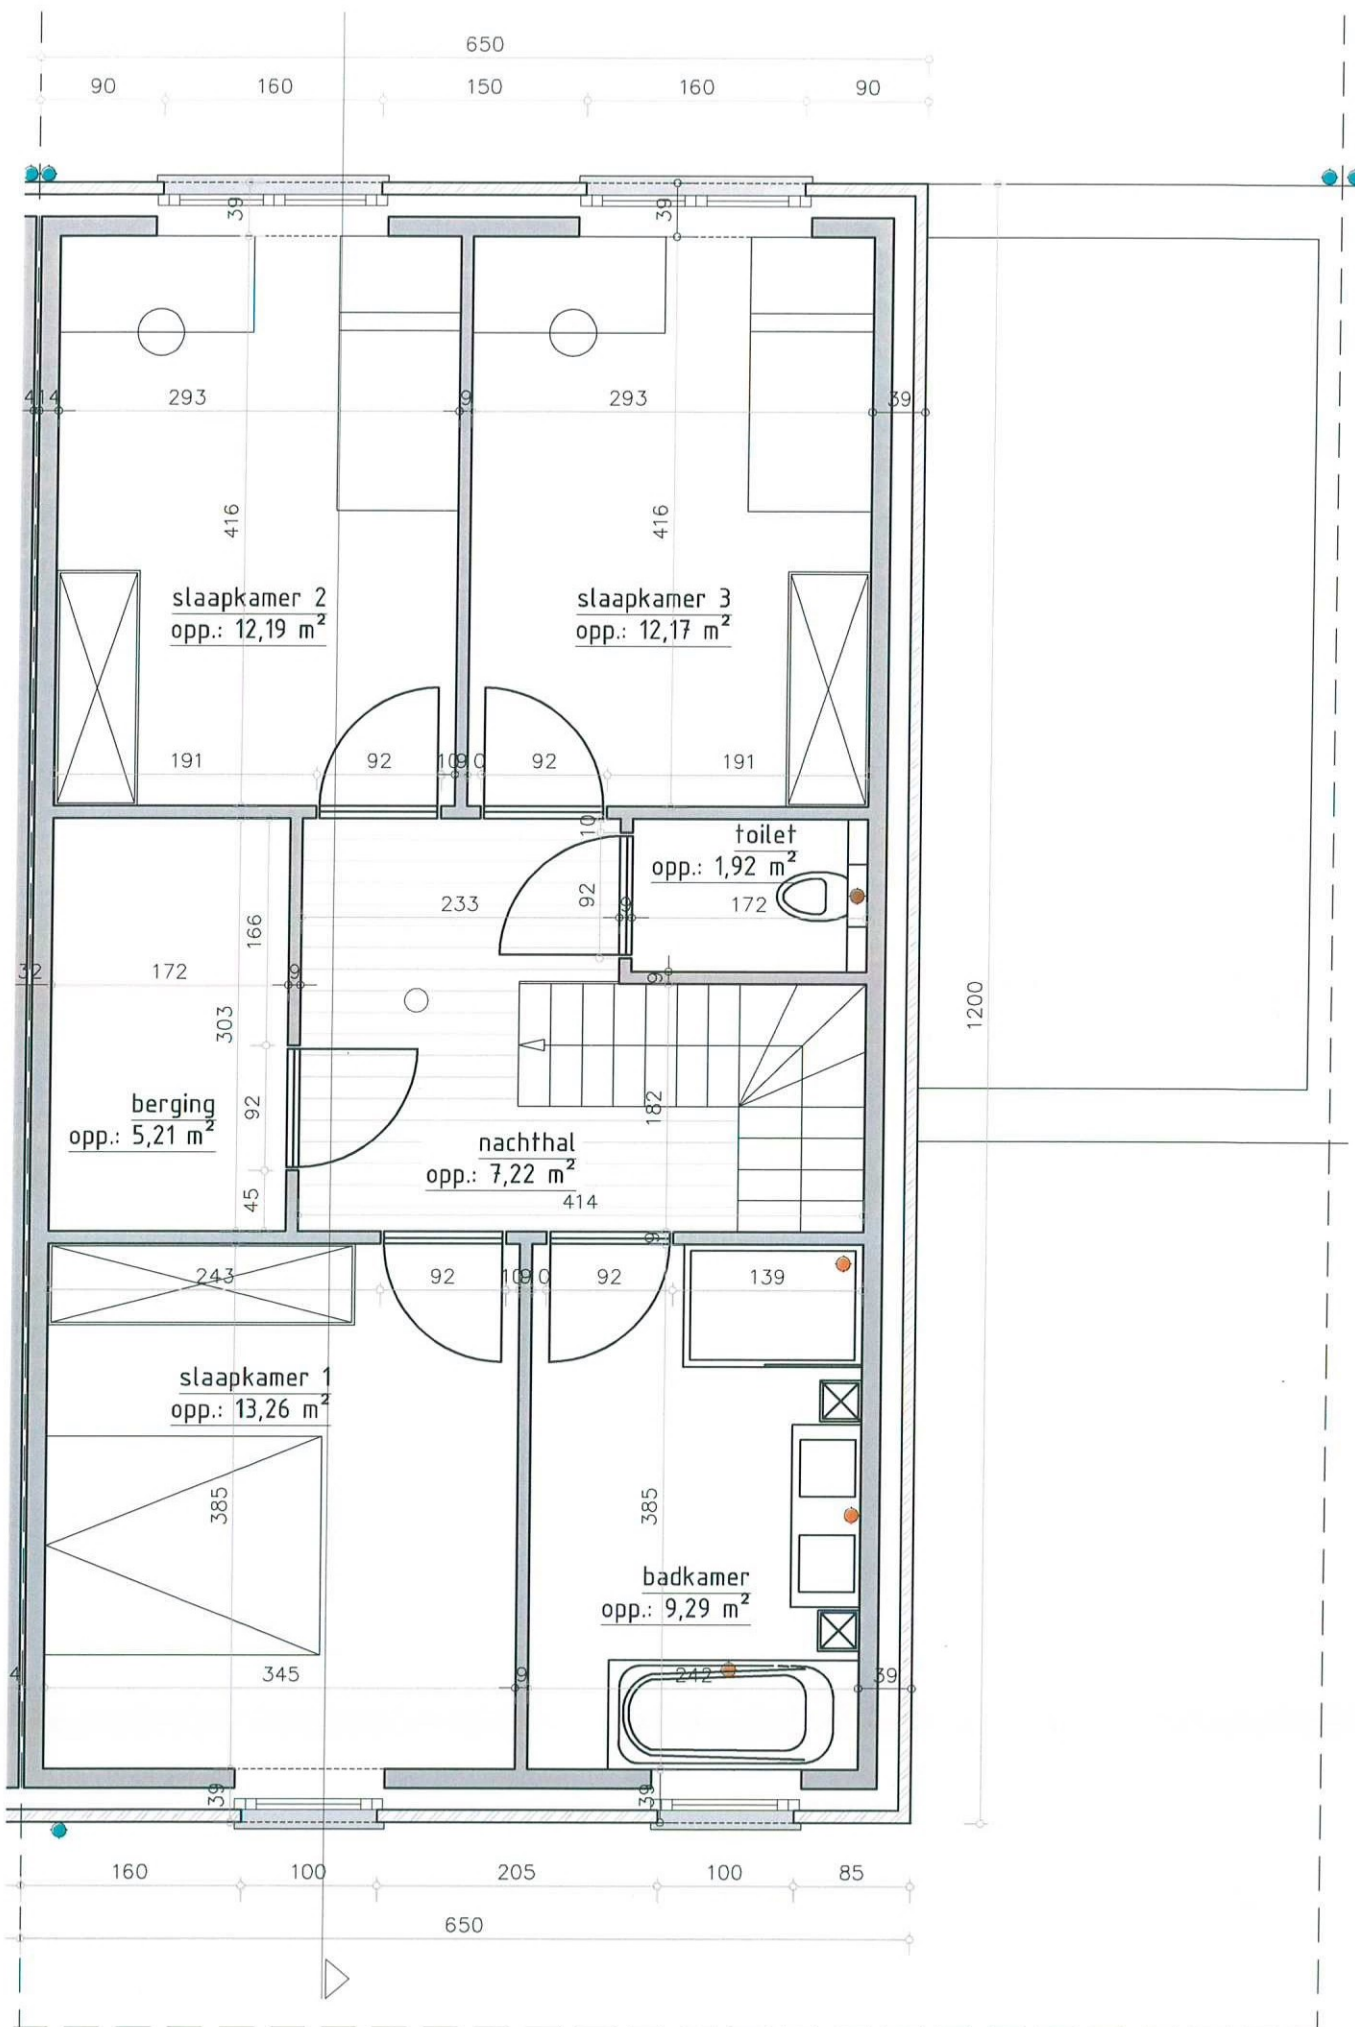

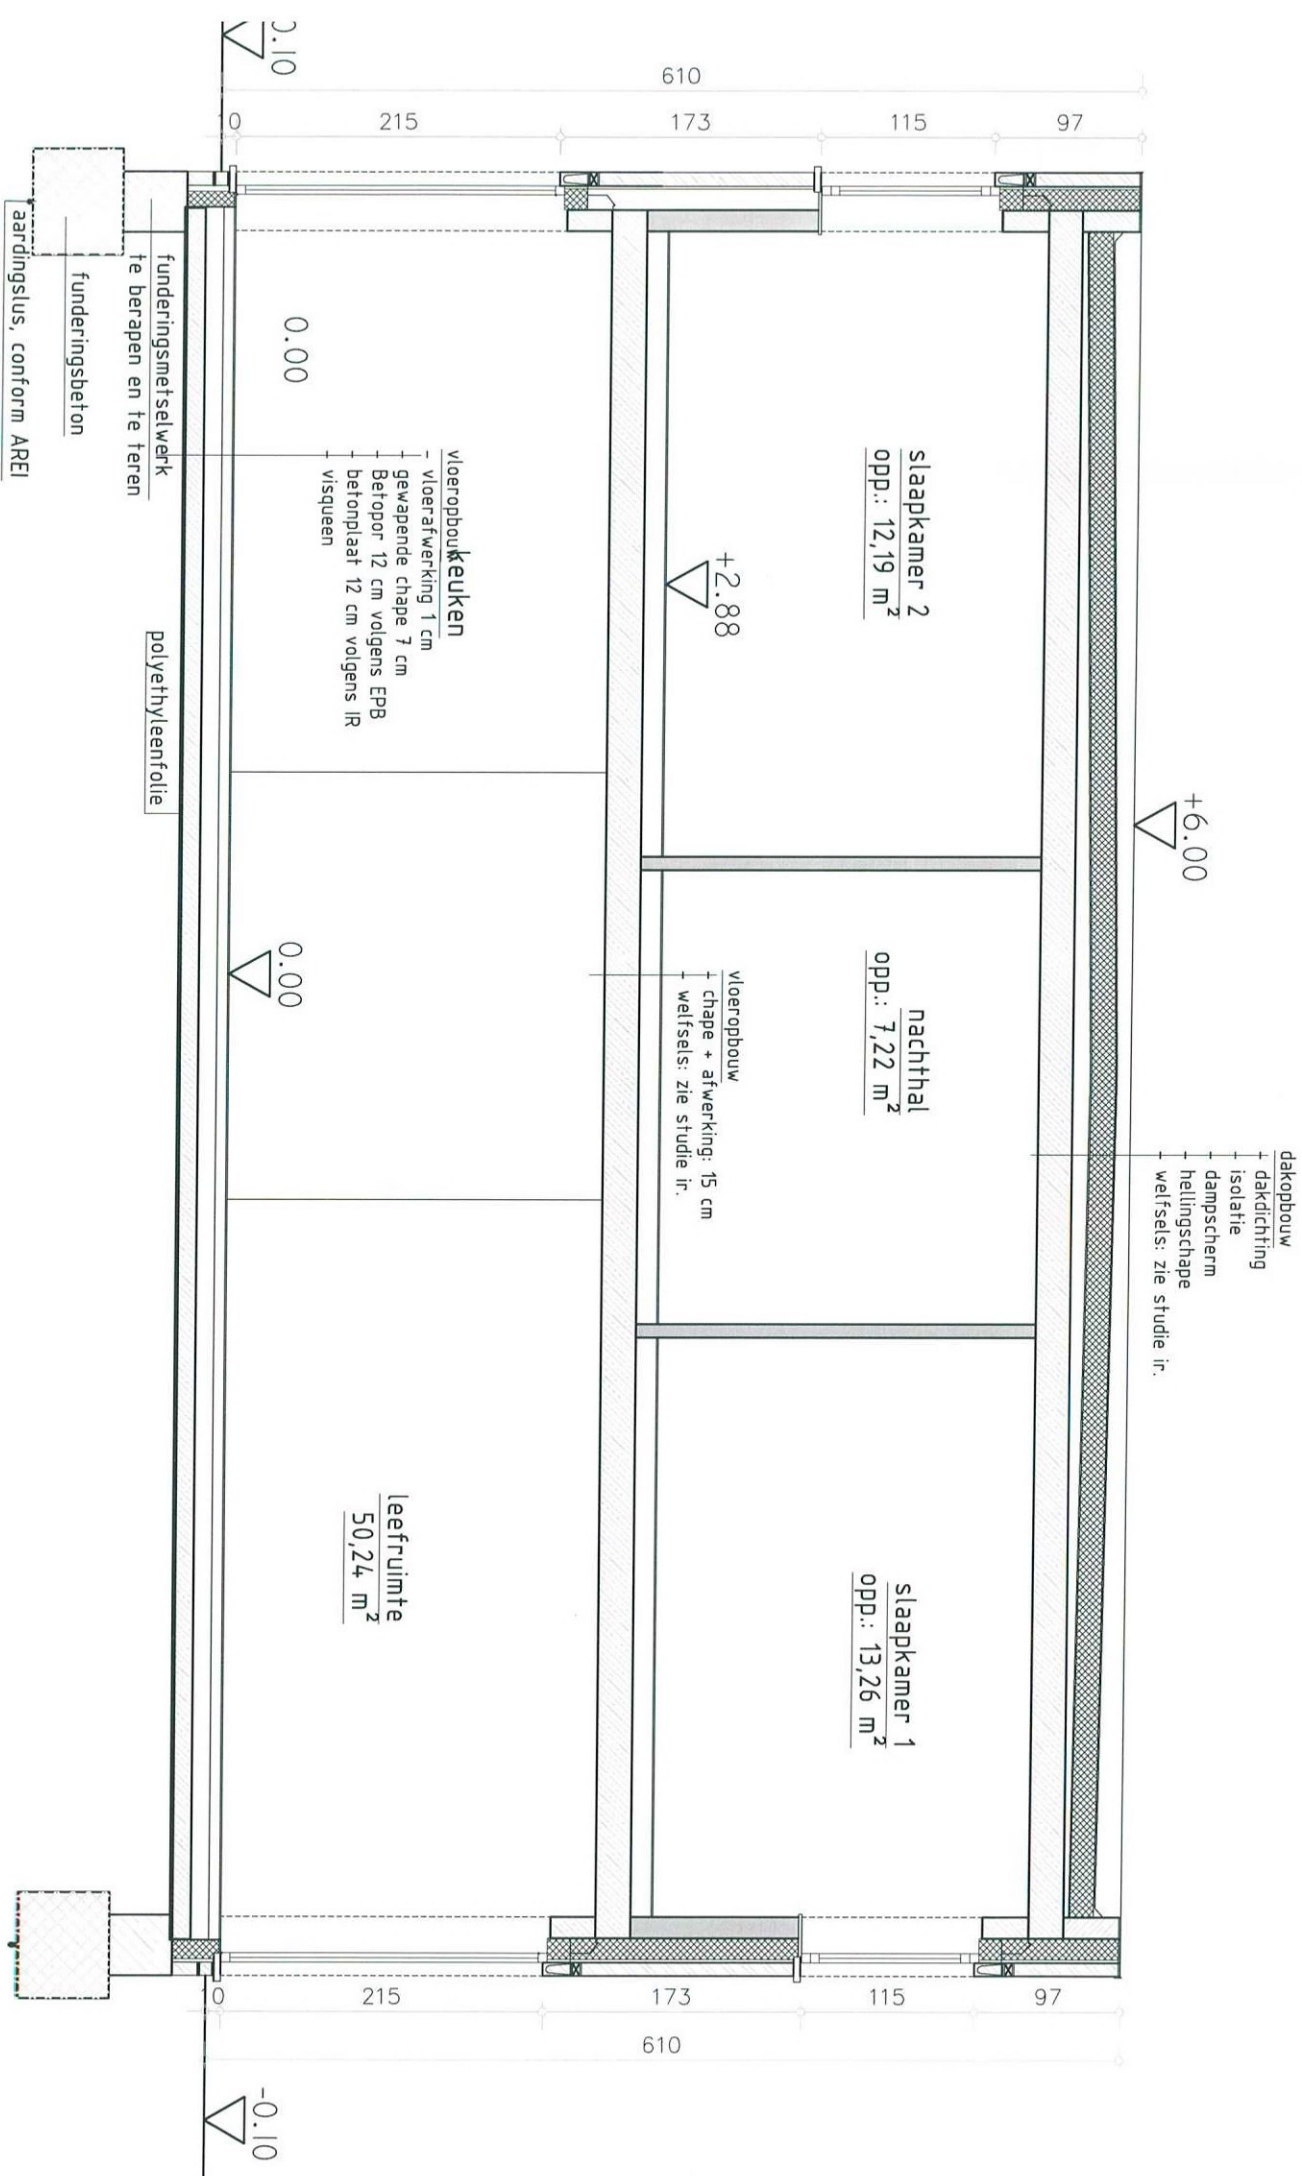


9290 Berlare, Spinnerijstraat L 19



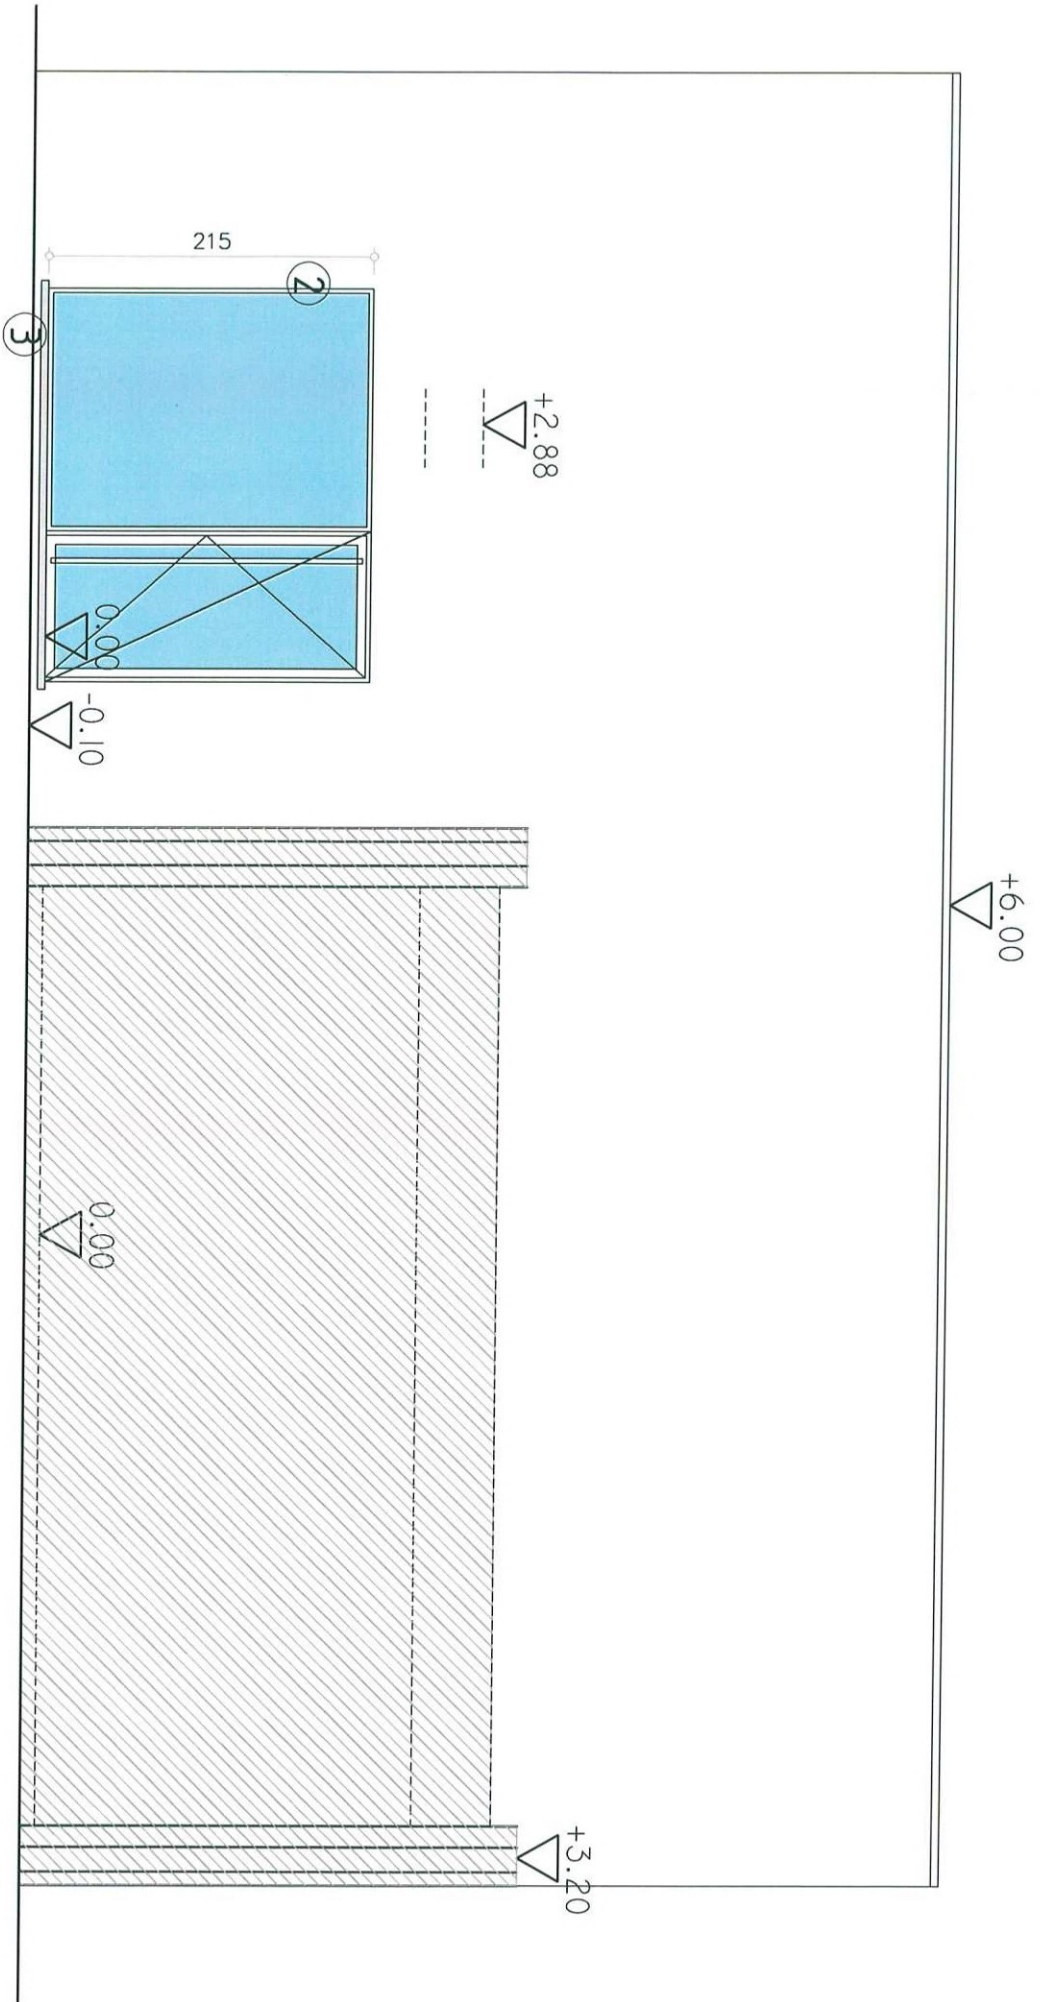


Zijgevel rechts
9290 Berlare, Spinnerijstraat L19

9290 Berlaere, Spinnerijstraat L19

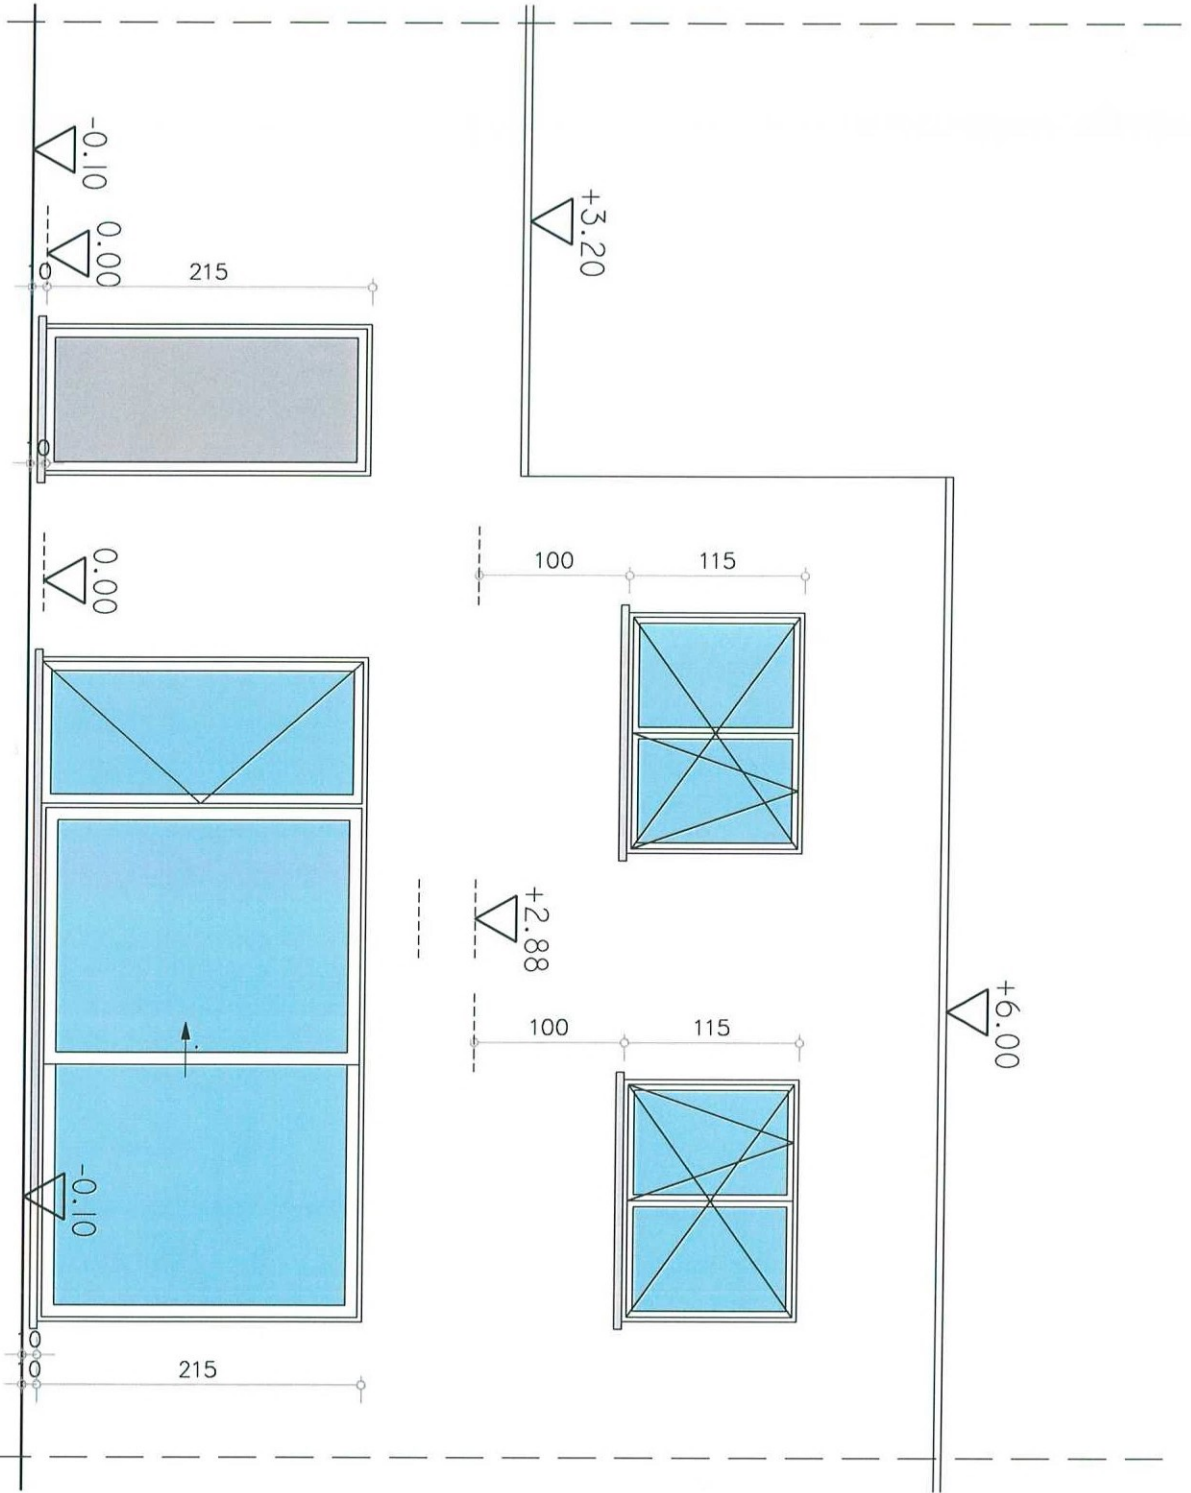

228 m²

toestellen op regenwater:
toestellen op regenwater:
* toilet verdieping
* wasmachine

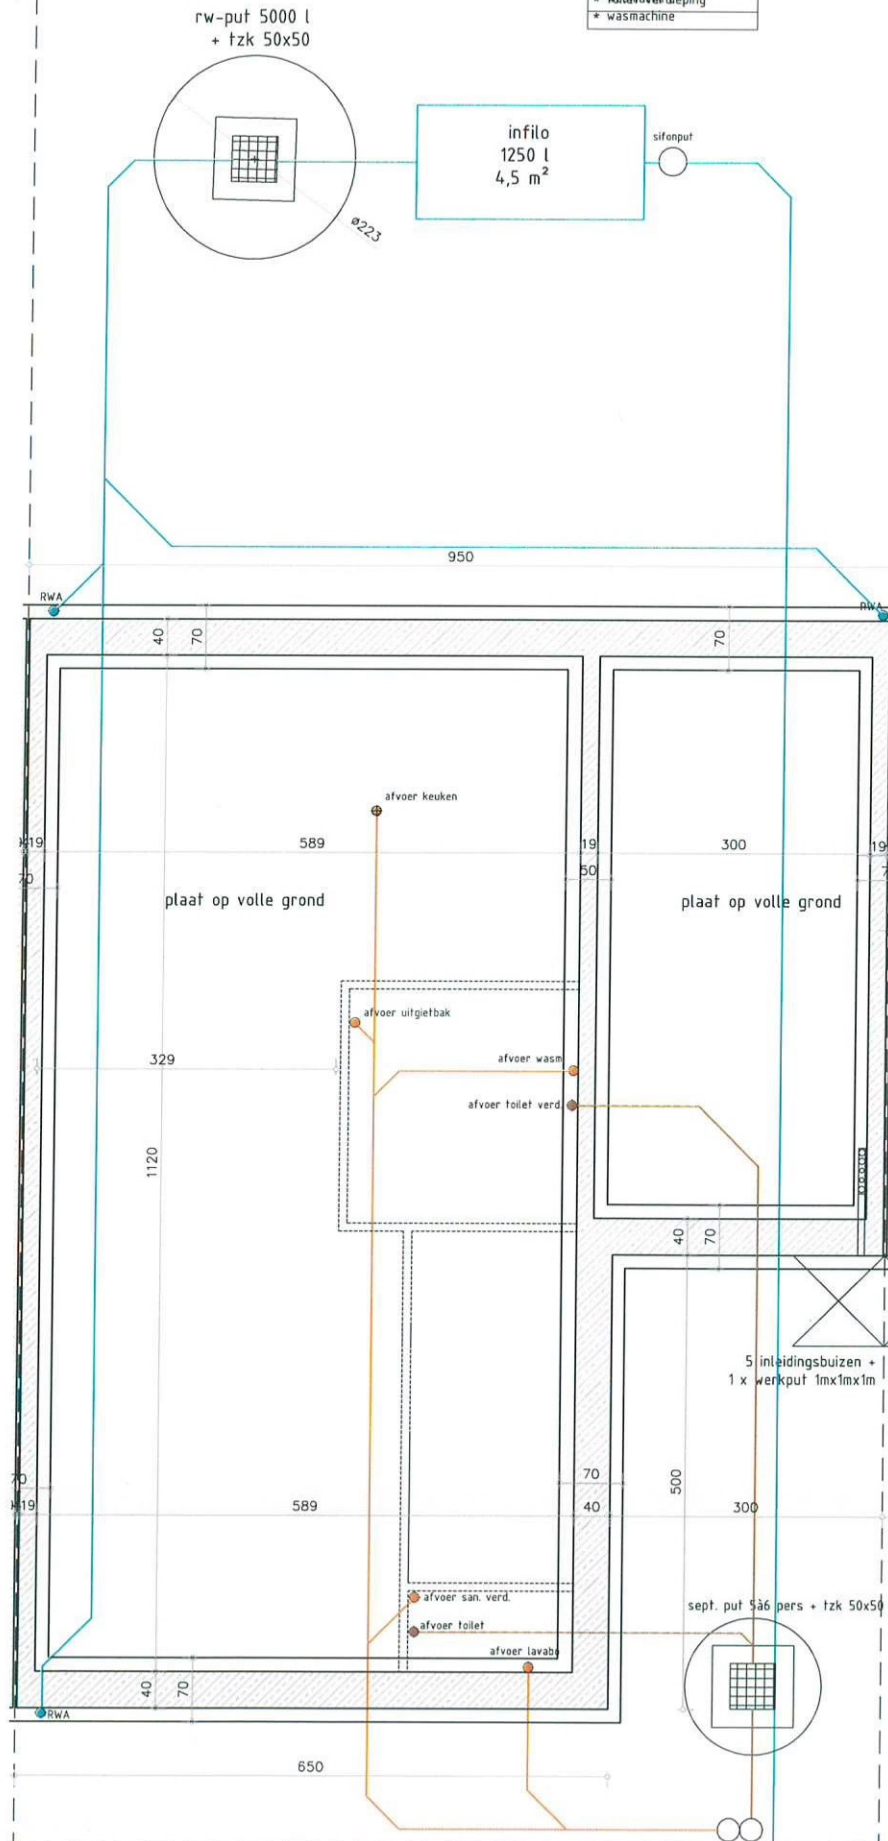

9290 Berlare, Spinnerijstraat L19

fundering riolering lot 19 schaal 1/100