



9290 Berlare, Spinnerijstraat L20

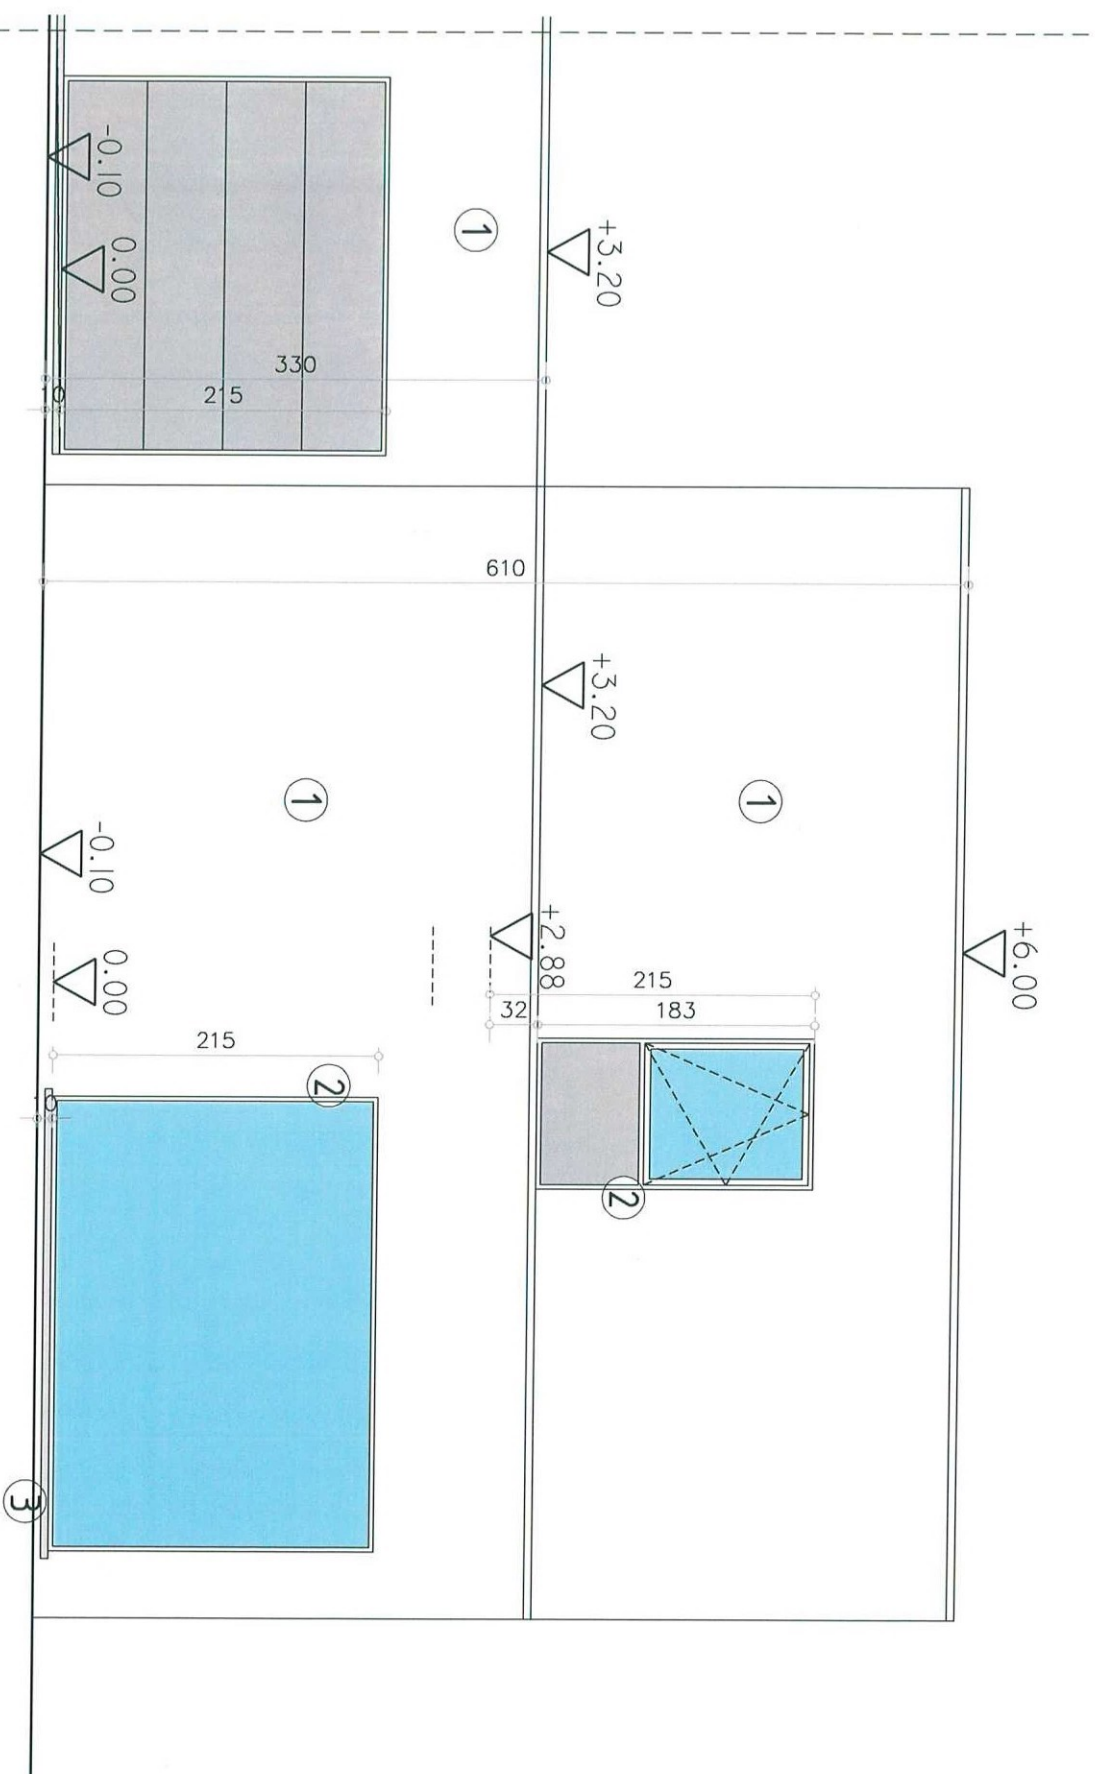

voorgevel lot 20 schaal 1/100


9290 Berlaere, Spinnerijstraat L20



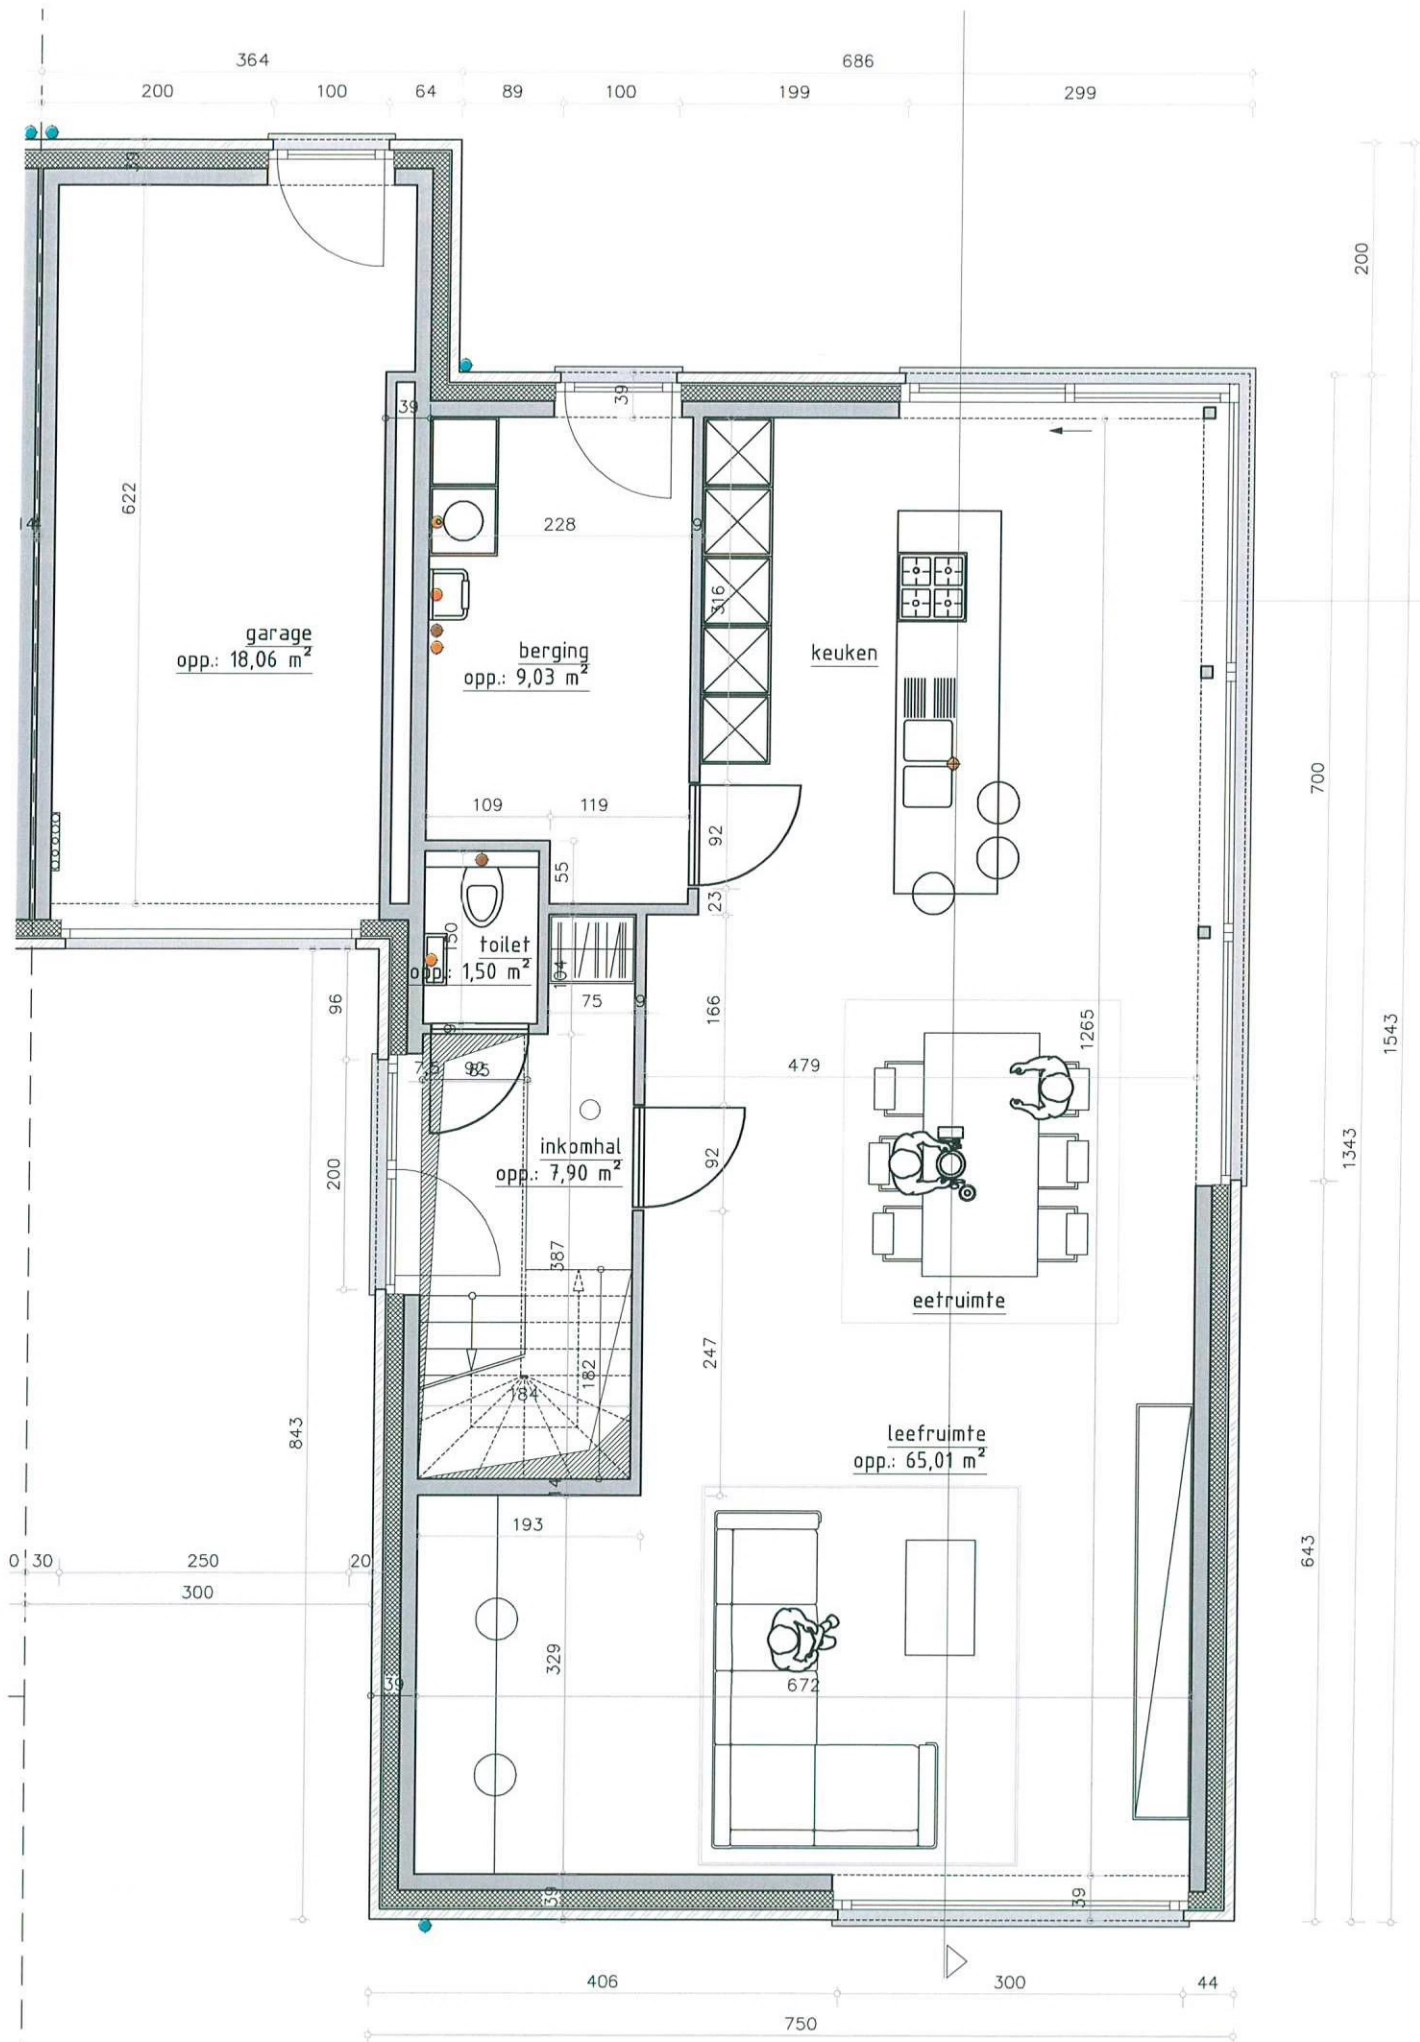


9290 Berlare, Spinnerijstraat L20


gelijkvloers lot 20 schaal 1/100

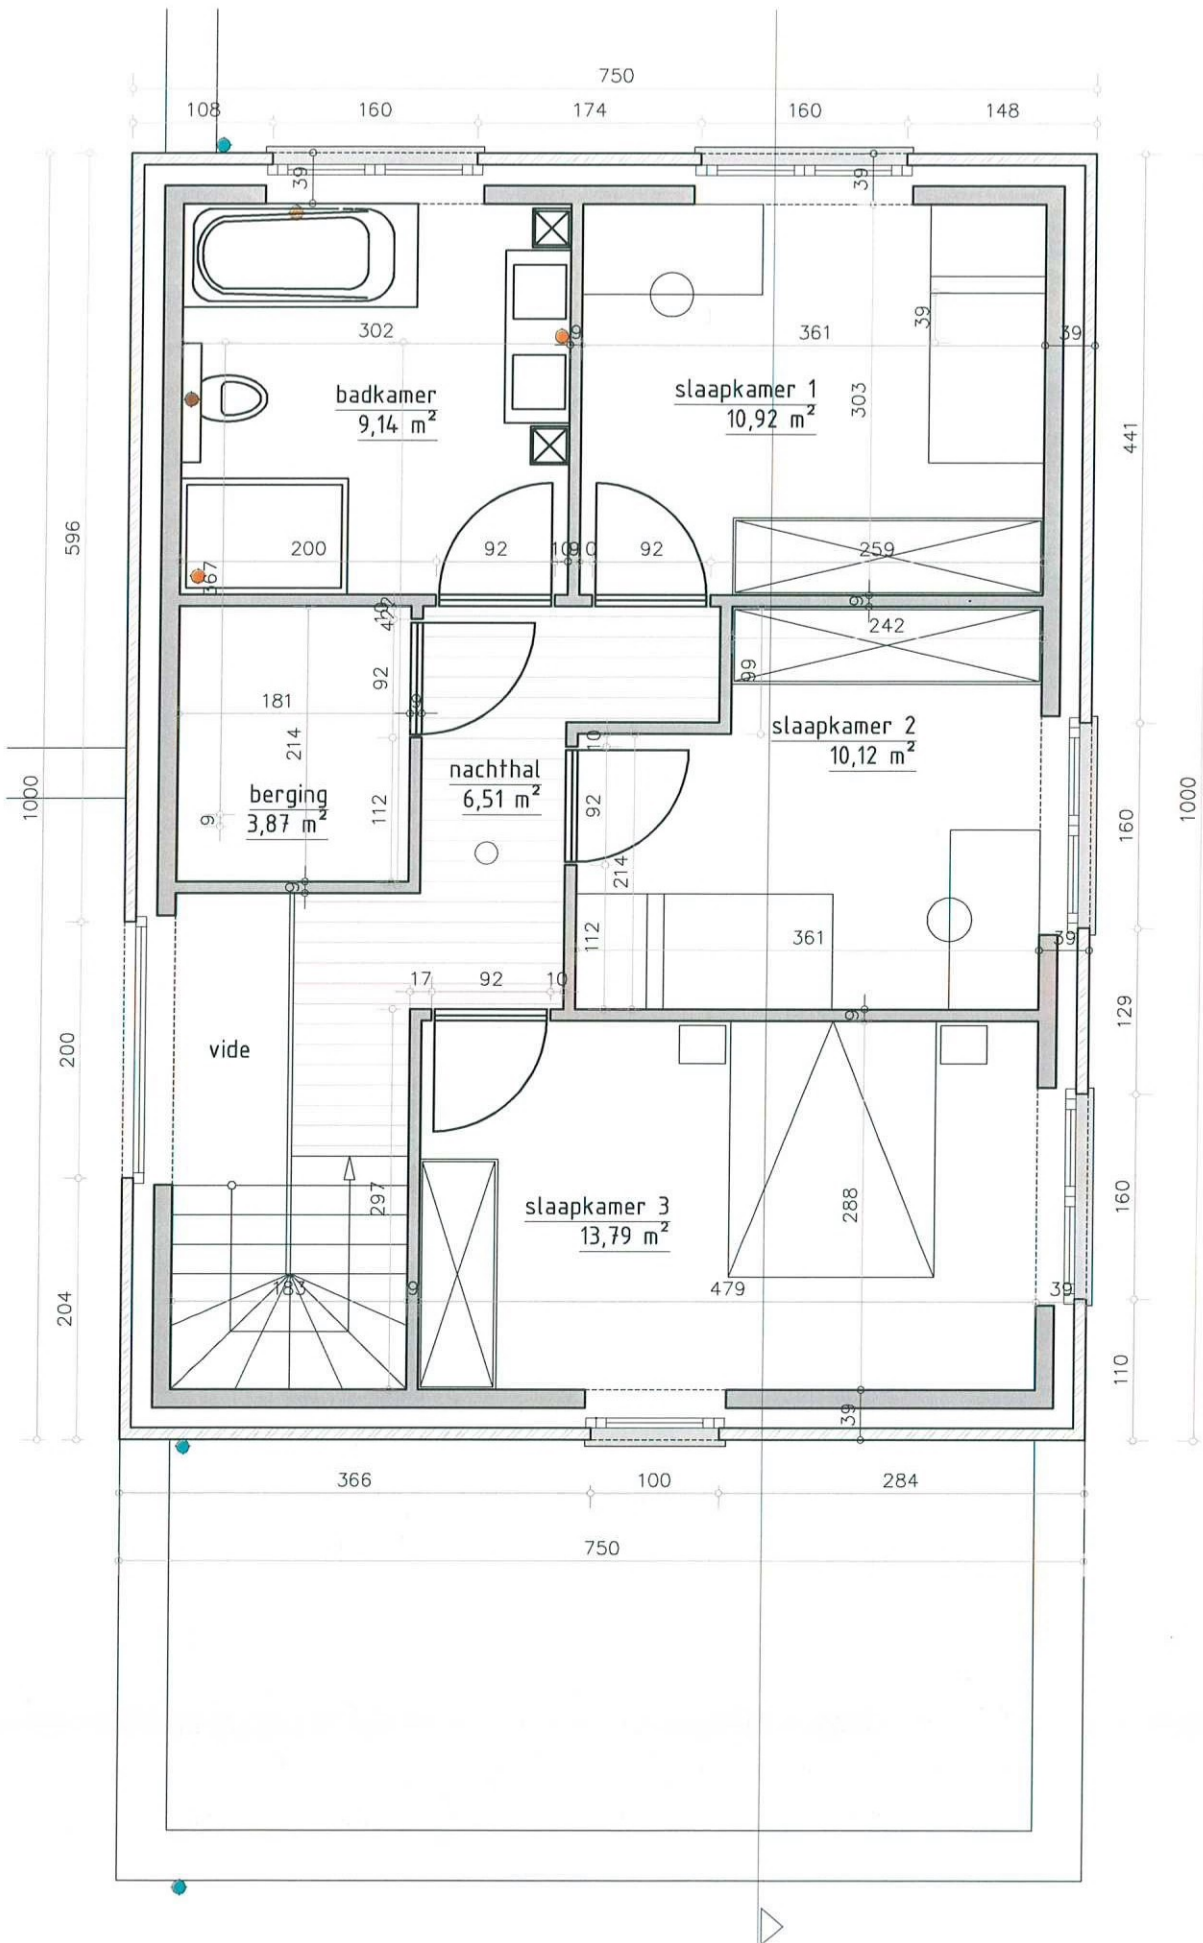


9290 Berlare, Spinnerijstraat L20

verdieping lot 20 schaal 1/100

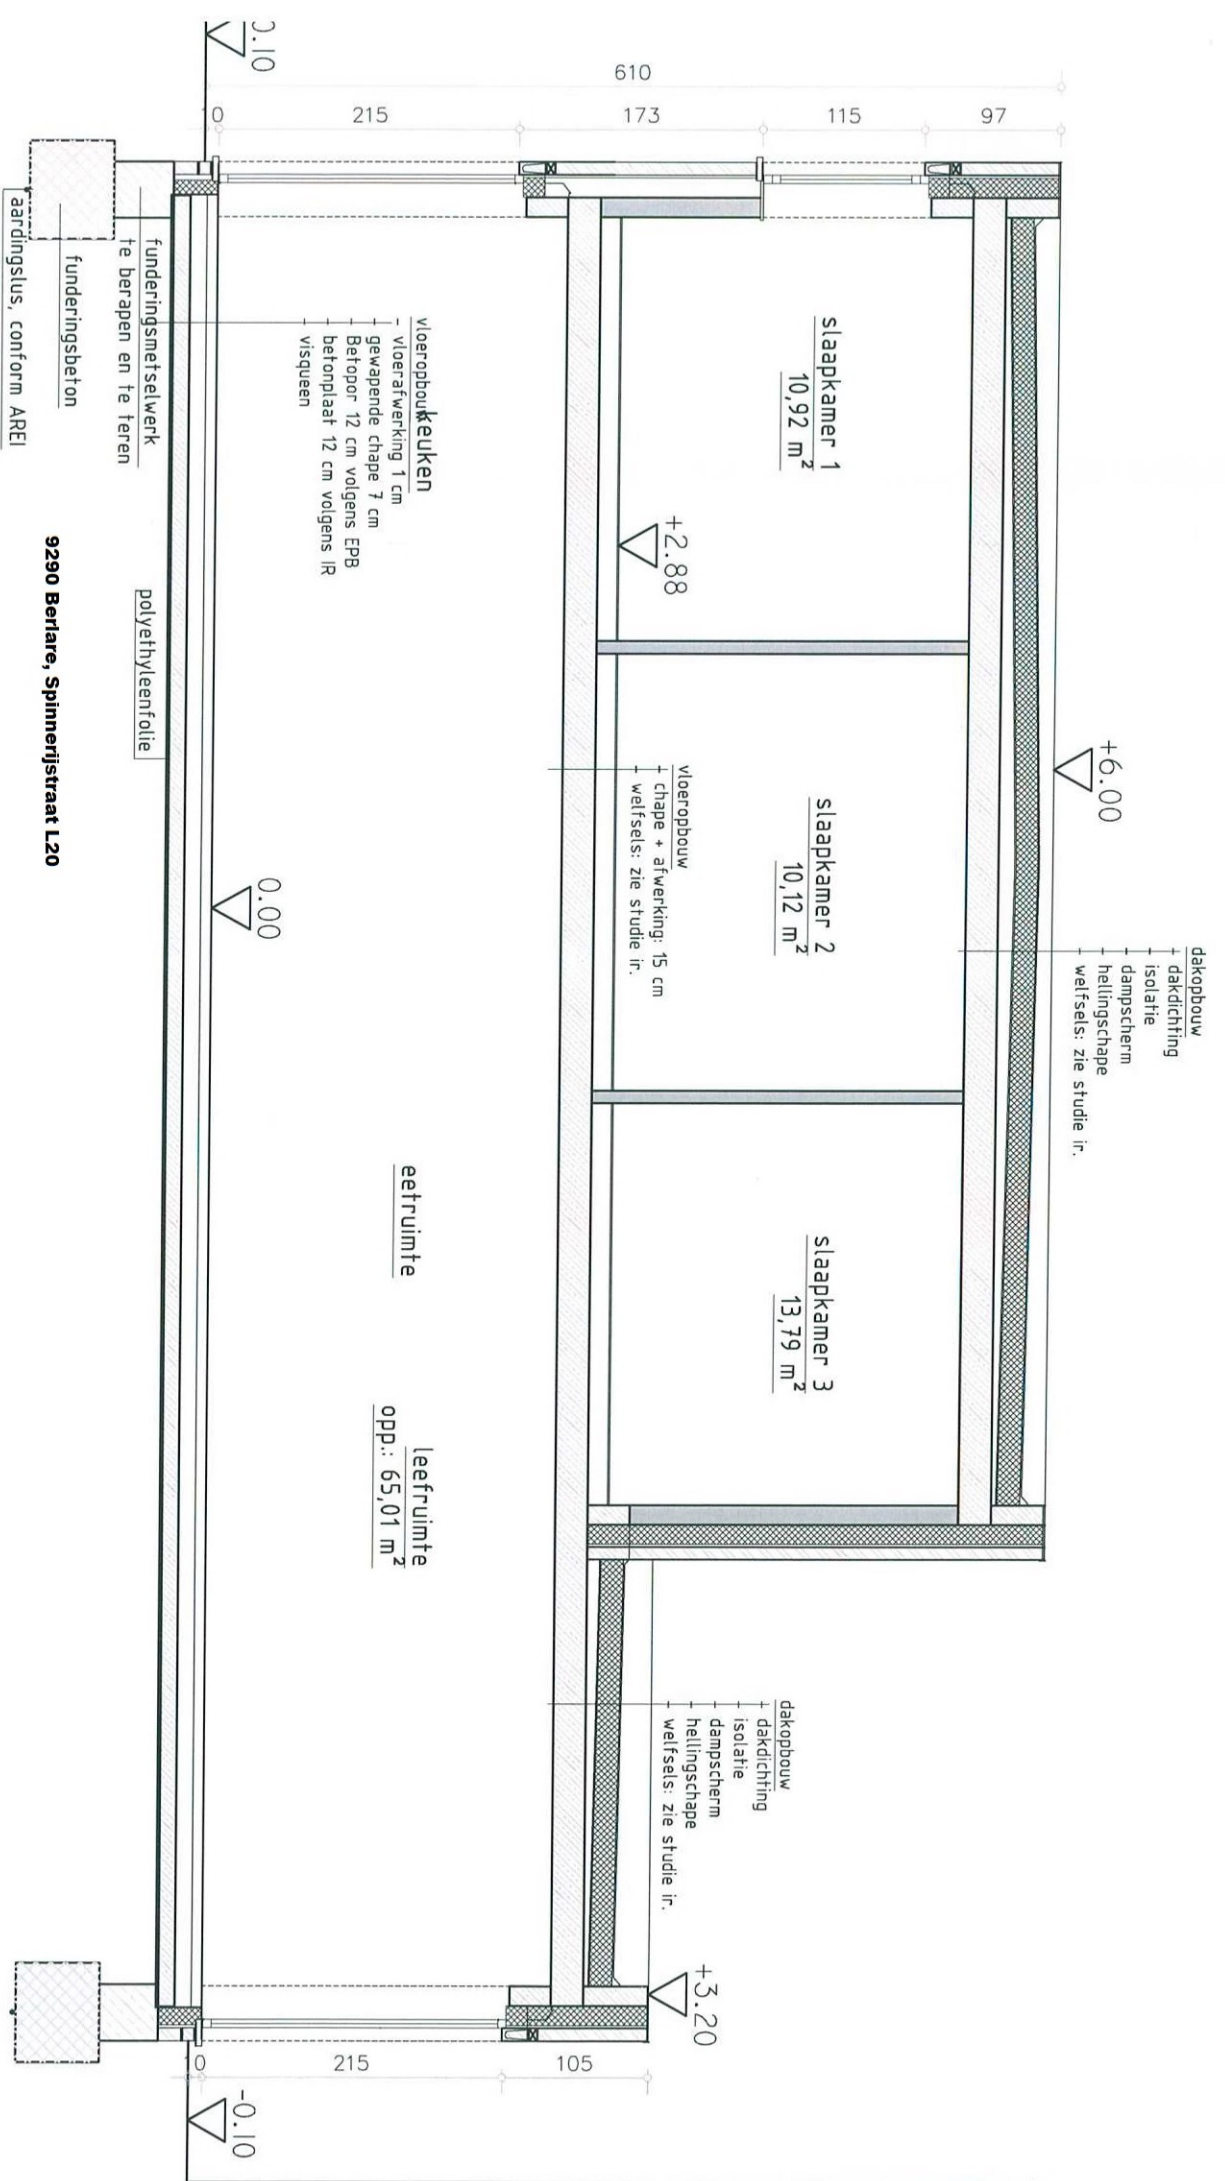

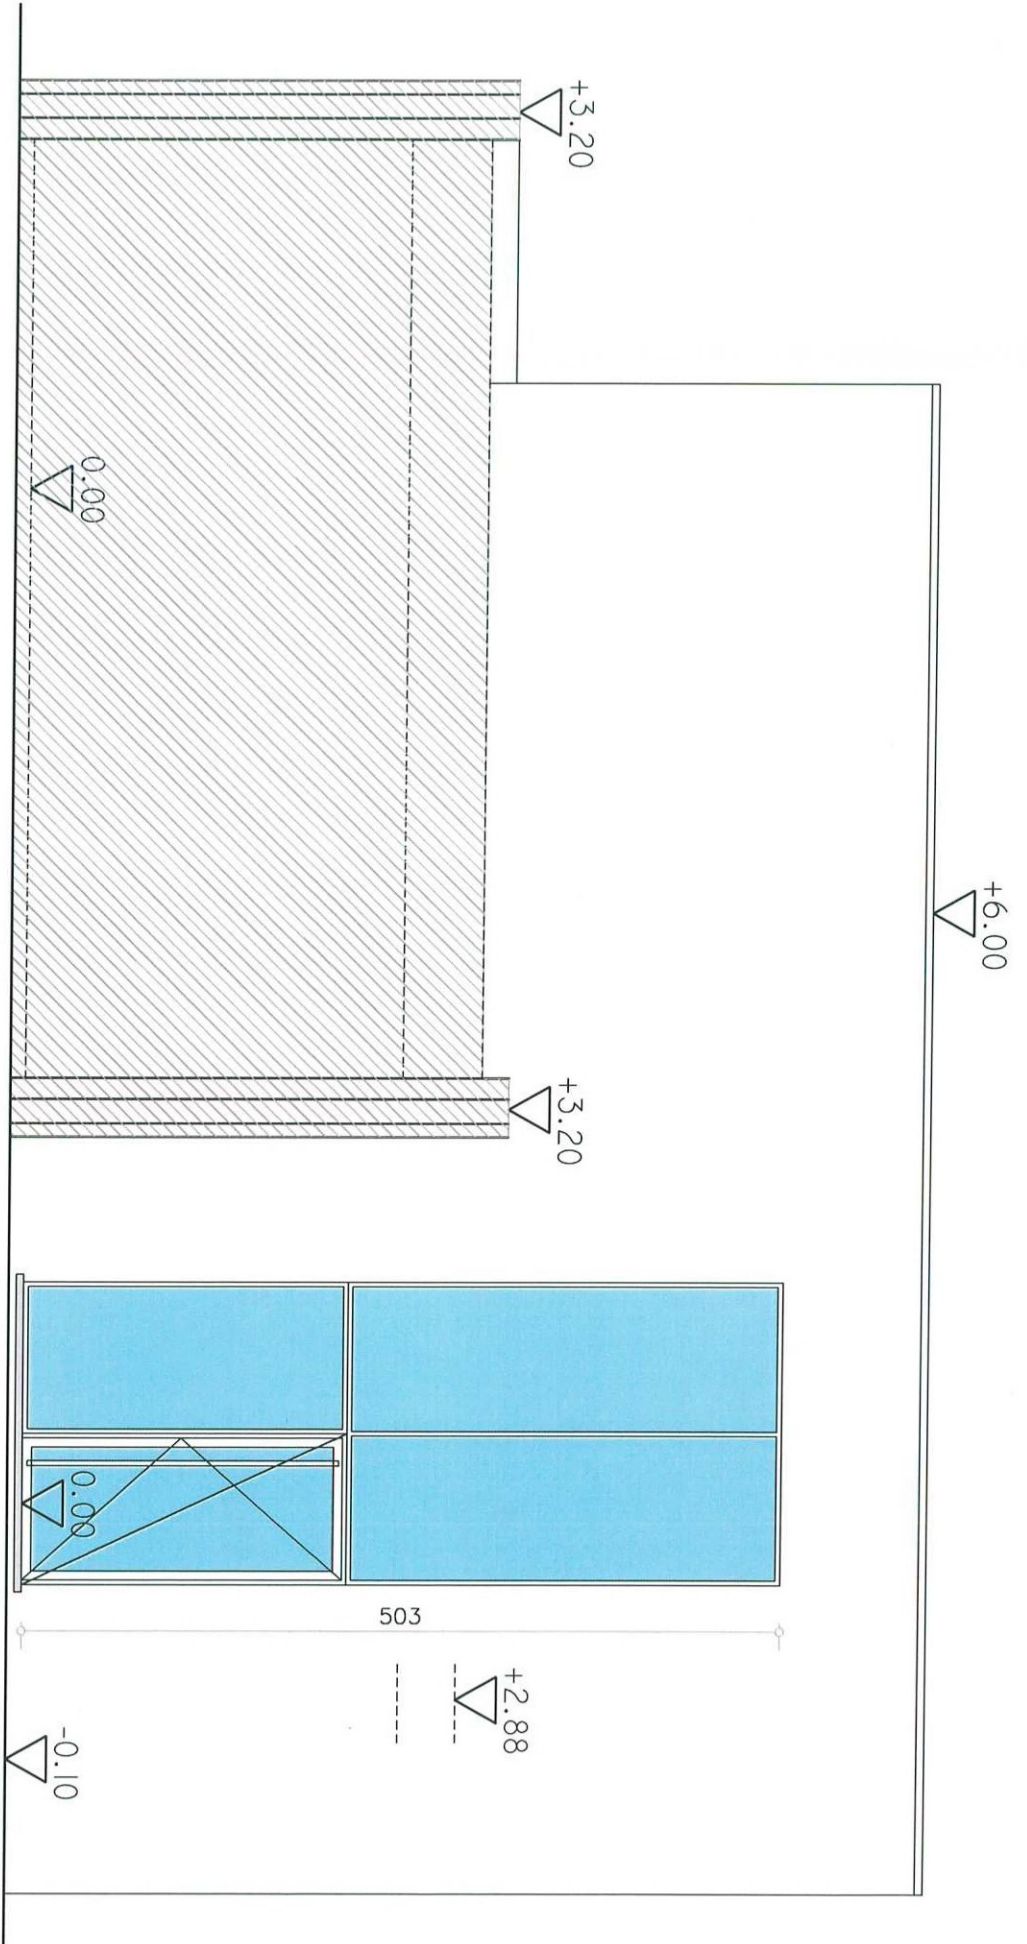


9290 Berlare, Spinnerijstraat L20  
 Zijgevel links

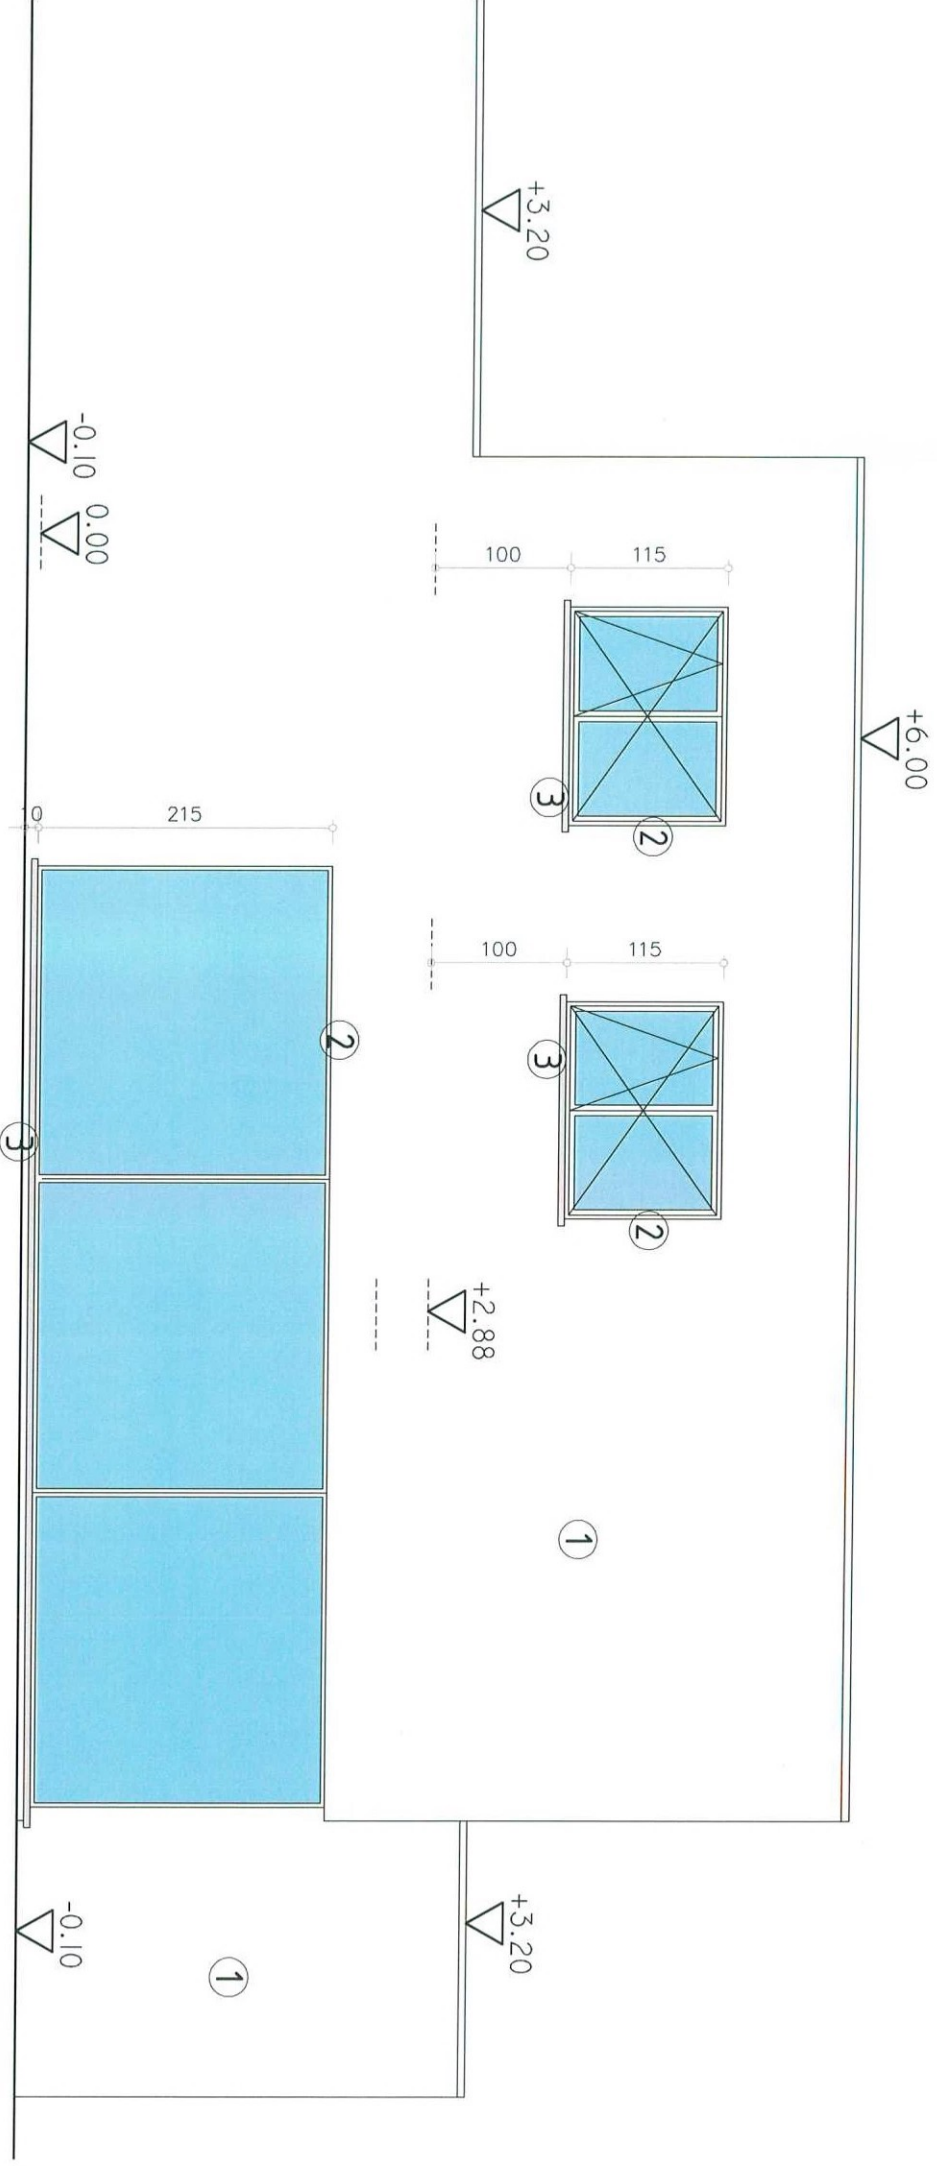


9290 Berlare, Spinnerijstraat L20  
 Zijgevel rechts

9290 Berlare, Spinnerijstraat L20  
Achtergevel

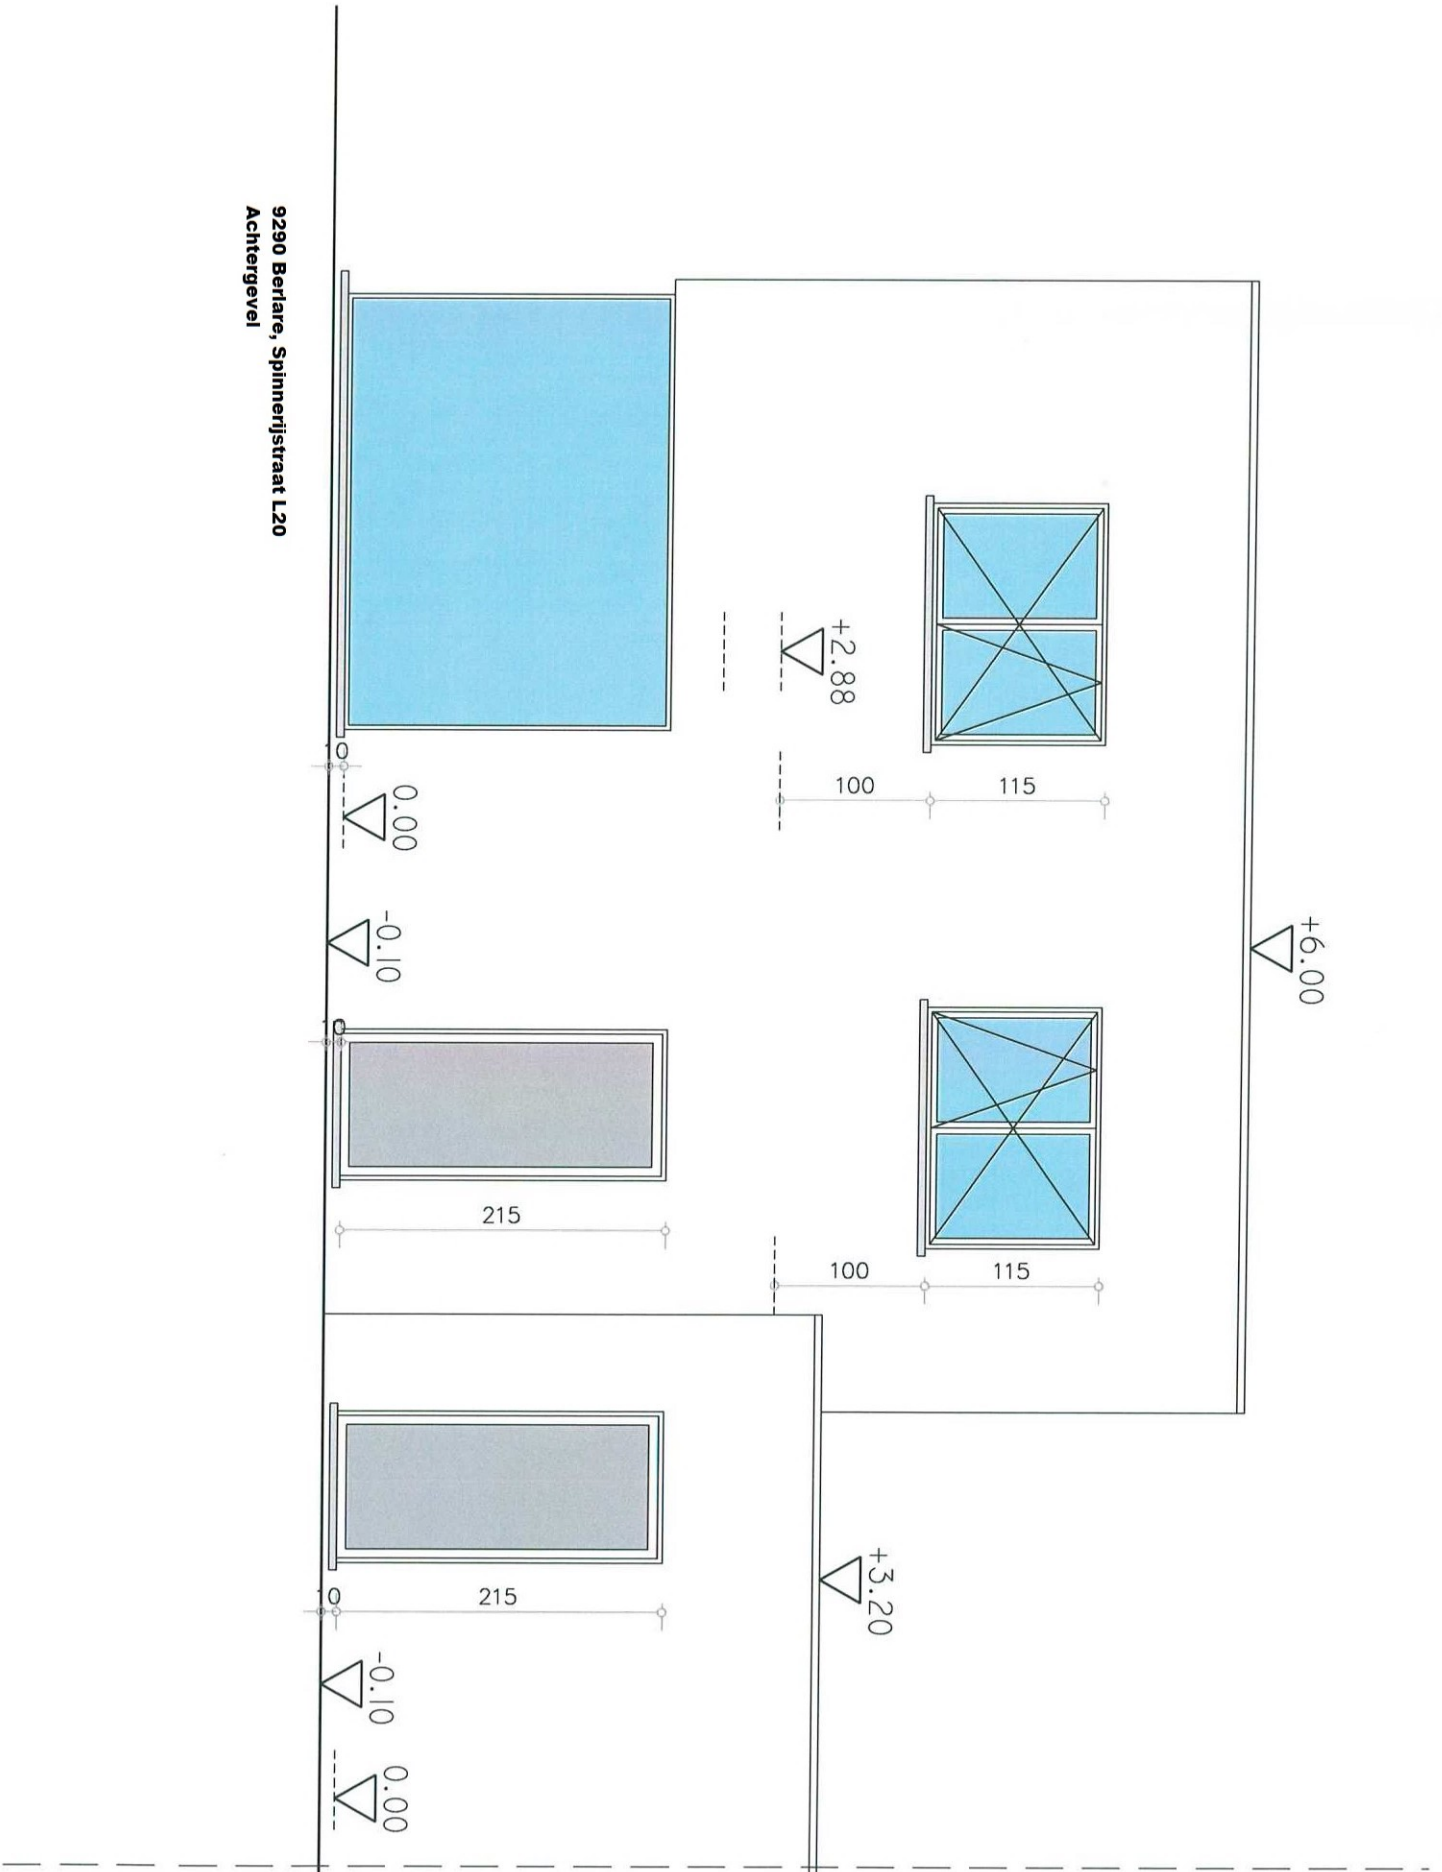



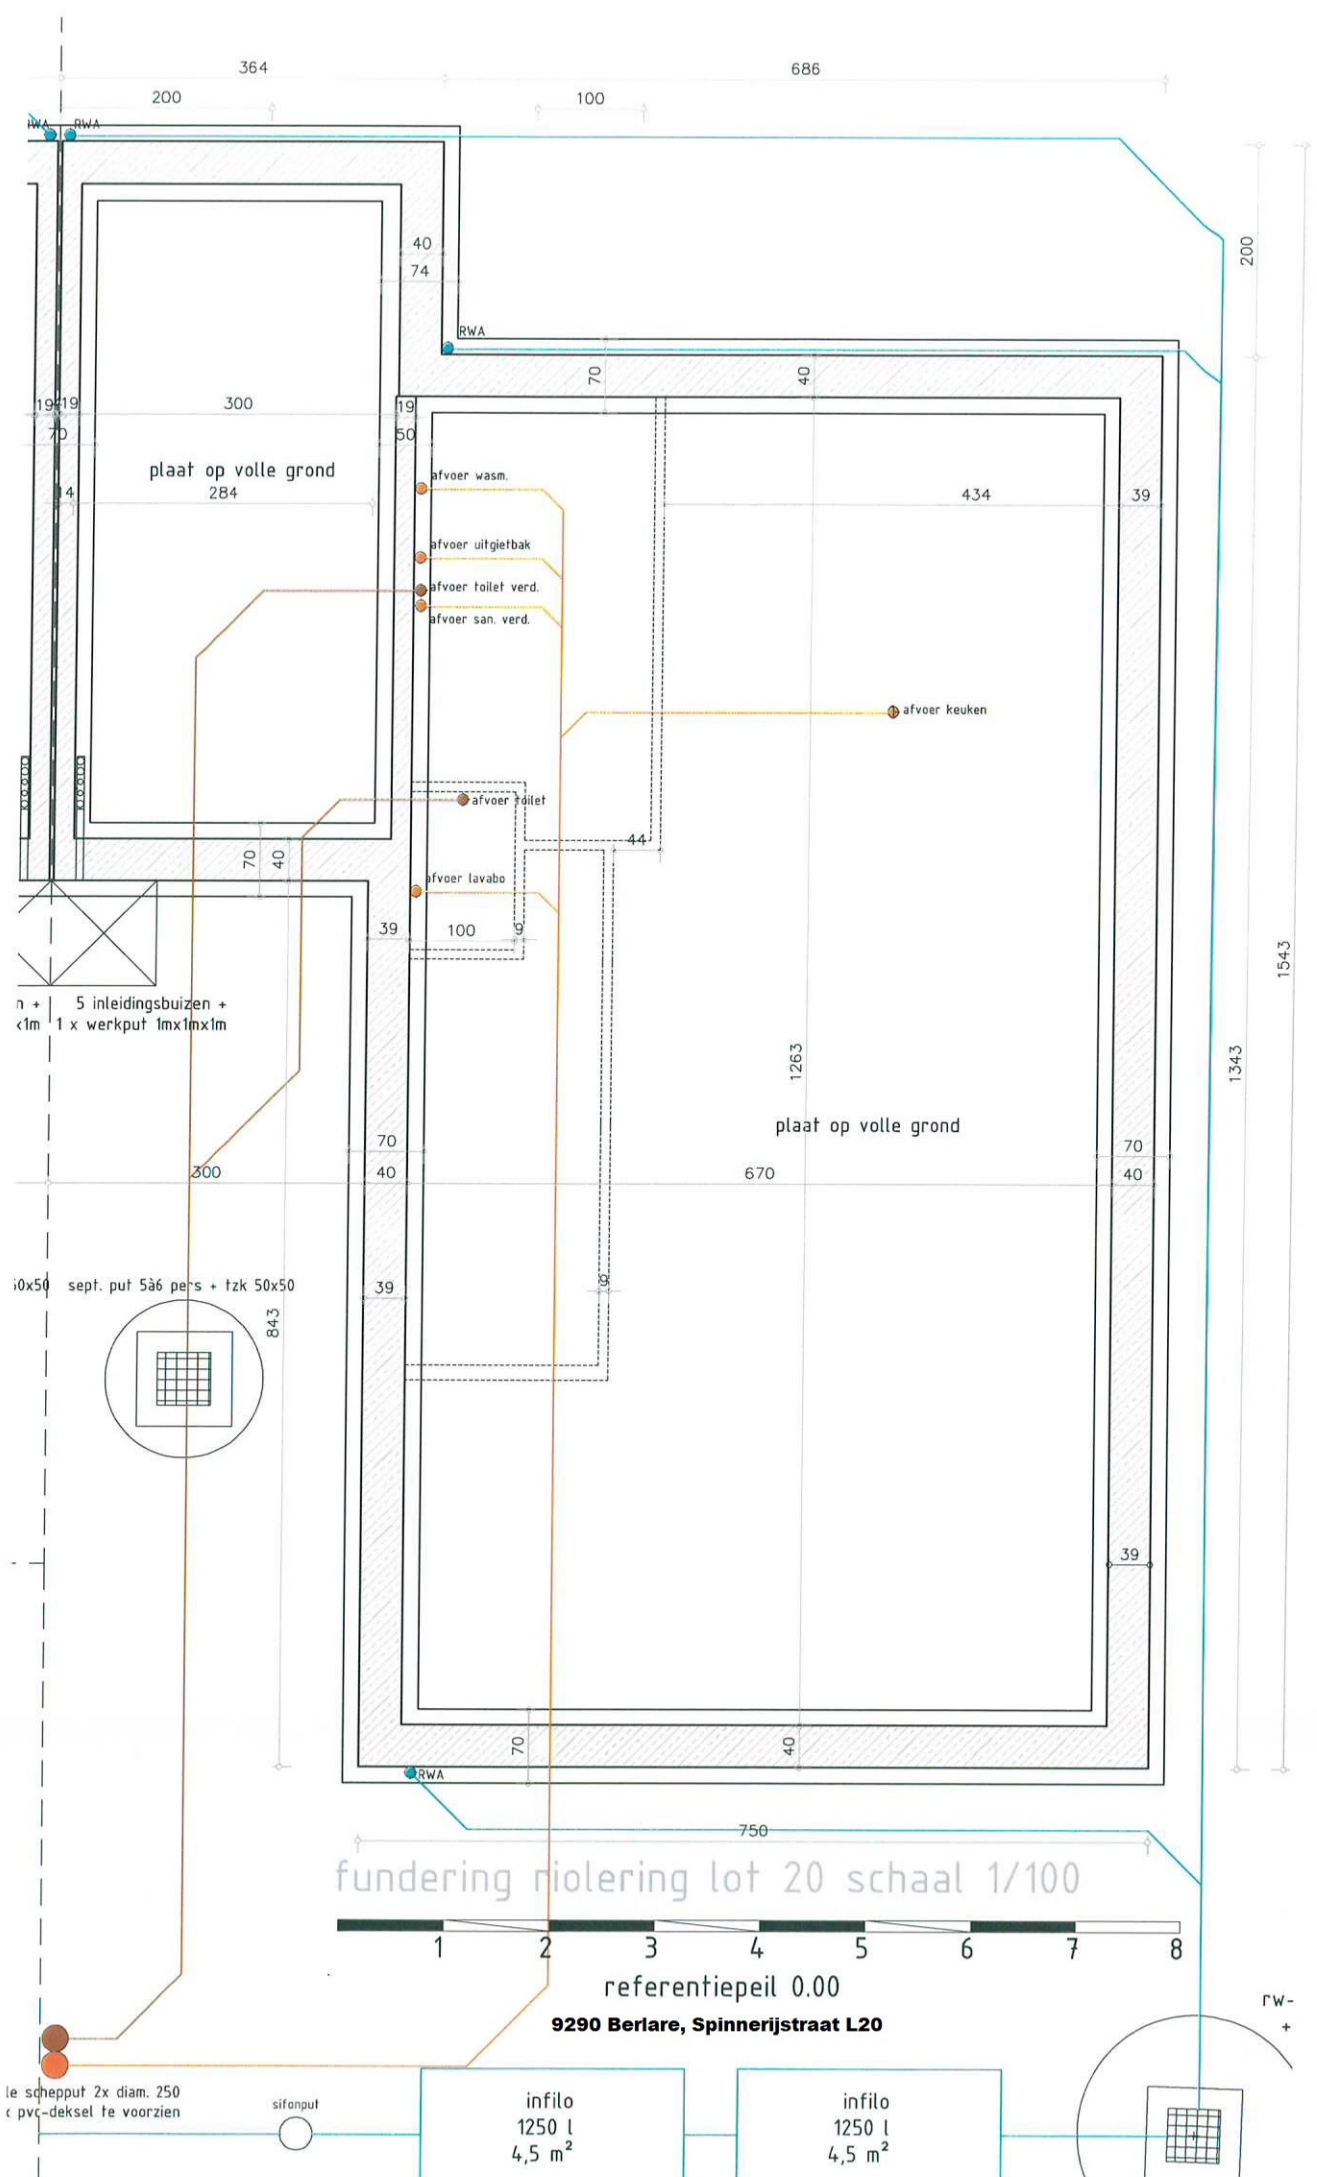

plaat op volle grond  
284

plaat op volle grond

fundering riolering lot 20 schaal 1/100

referentiepeil 0.00

9290 Berlare, Spinnerijstraat L20

le schepput 2x diam. 250  
c pvc-deksel te voorzien

sifonput

infilo  
1250 l  
4,5 m<sup>2</sup>

infilo  
1250 l  
4,5 m<sup>2</sup>

rw-  
+