



SCHAAL : 1/50

BA_lot 3_G_N_1_voorgevel

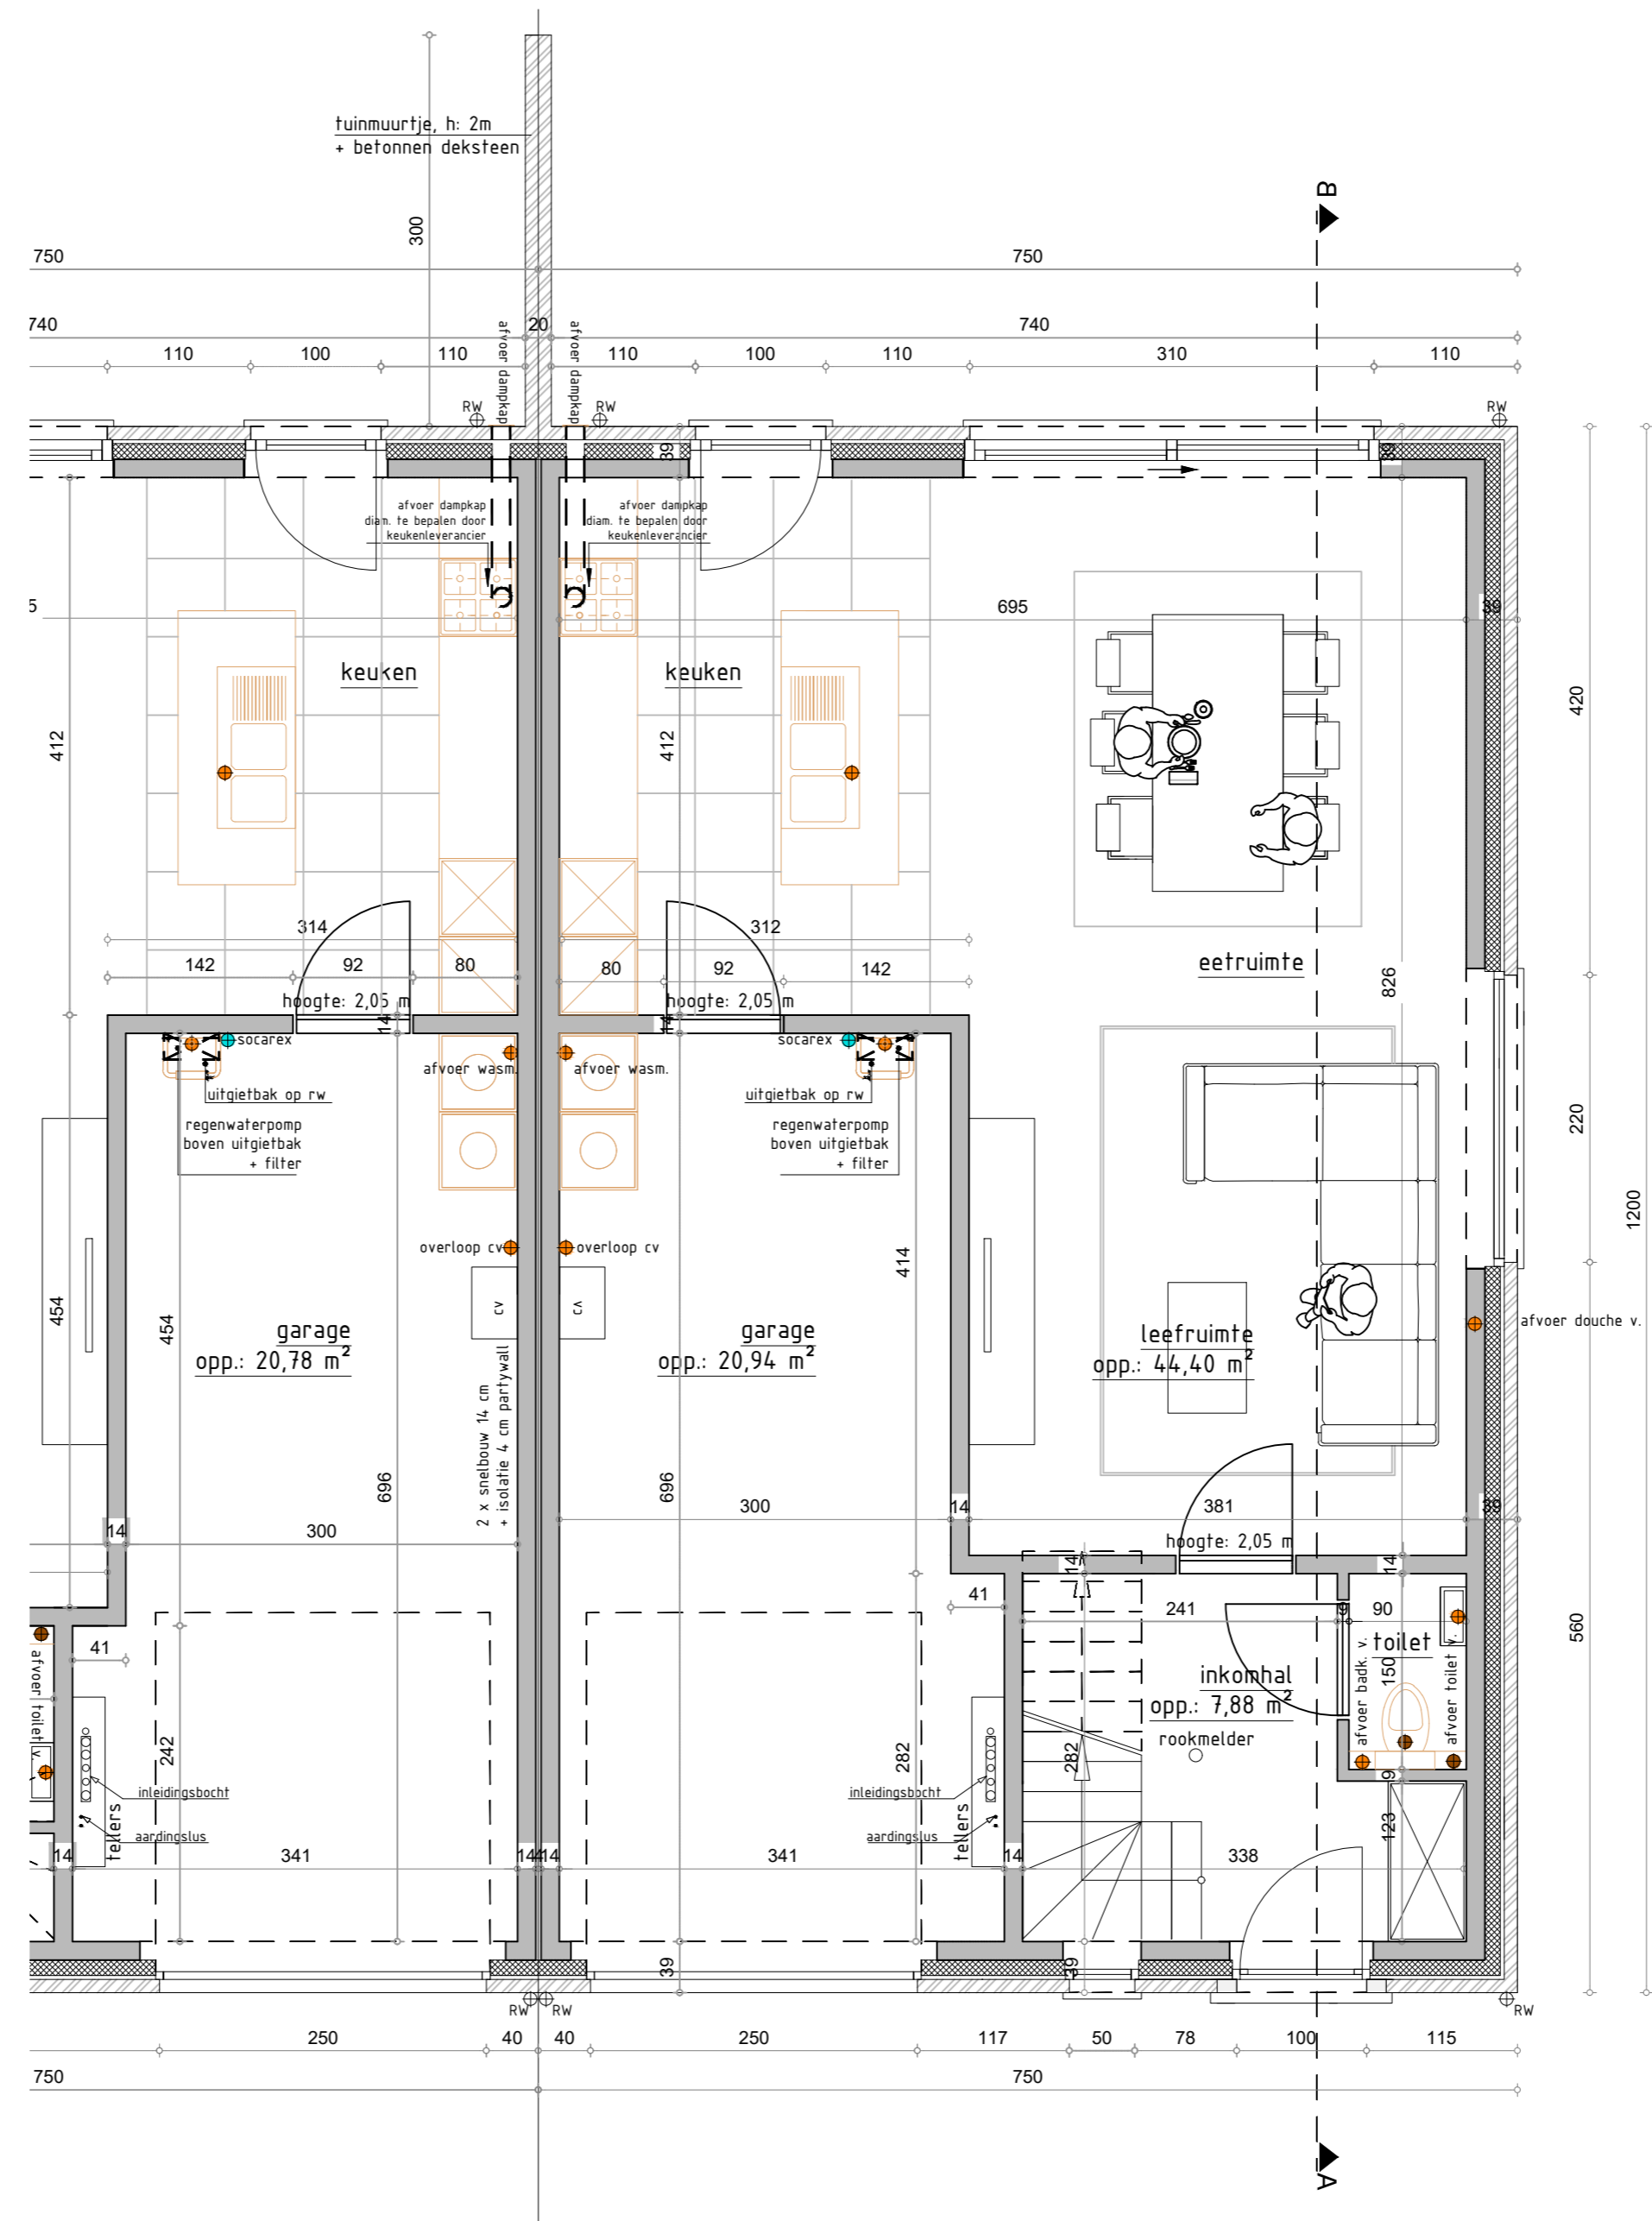


SCHAAL : 1/50

BA_lot 3_P_N_2_gelijkvloers

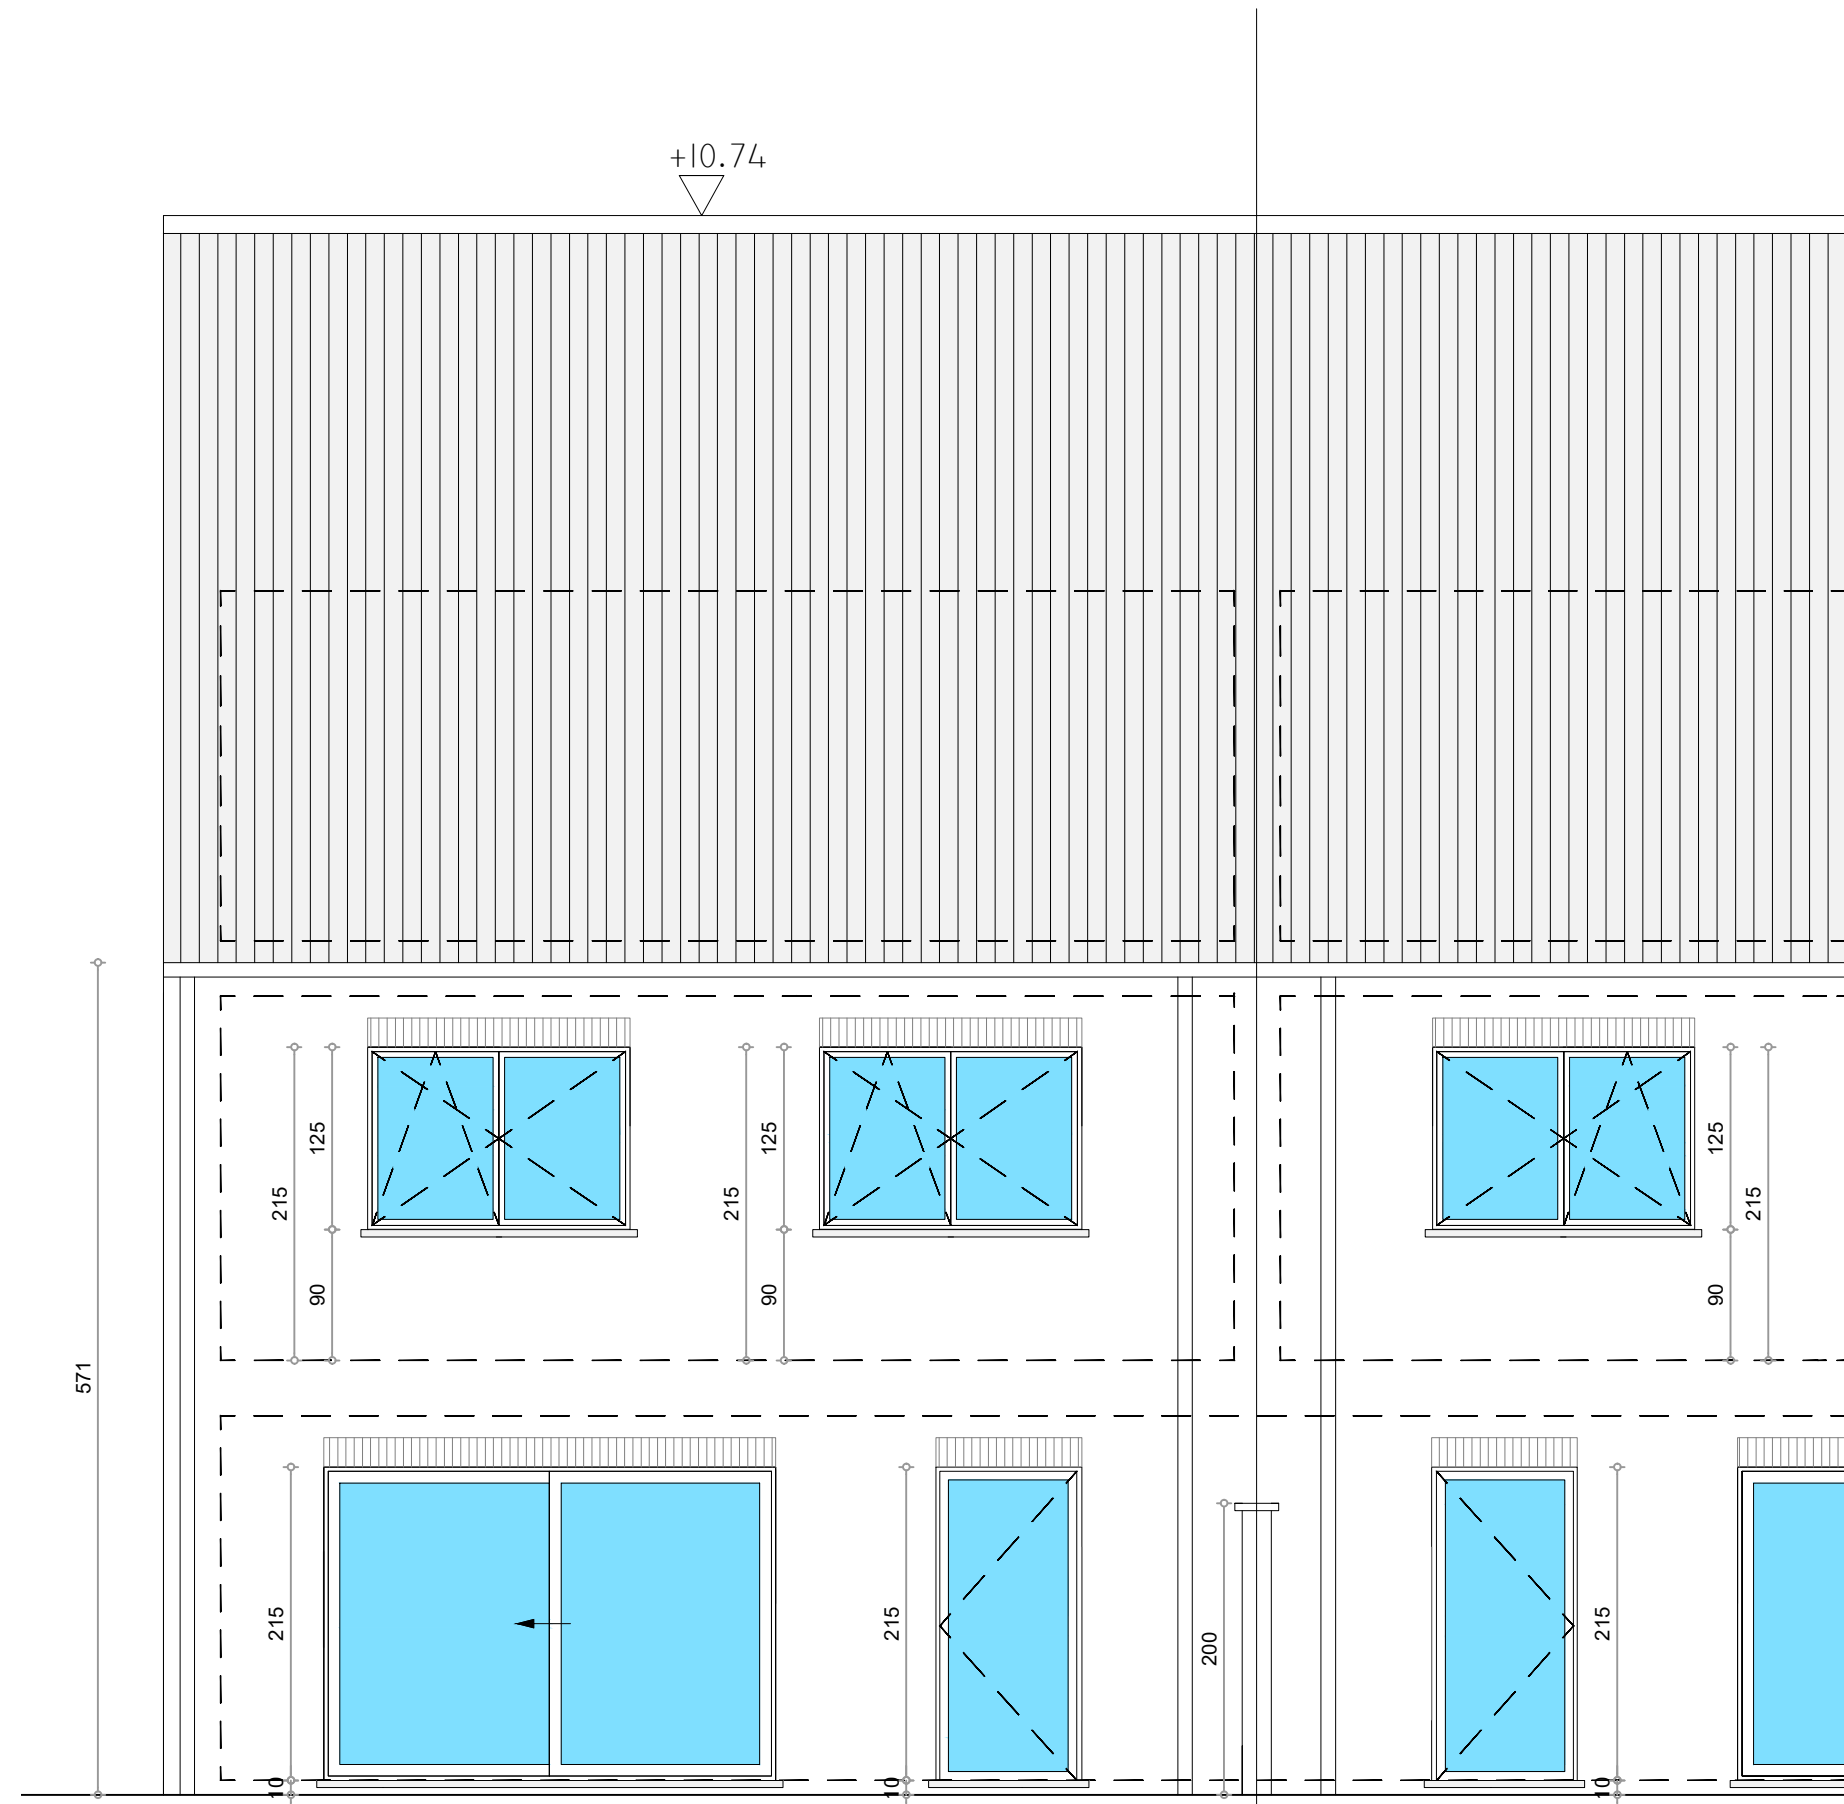


SCHAAL : 1/50

BA_lot 3_G_N_3_achtergevel

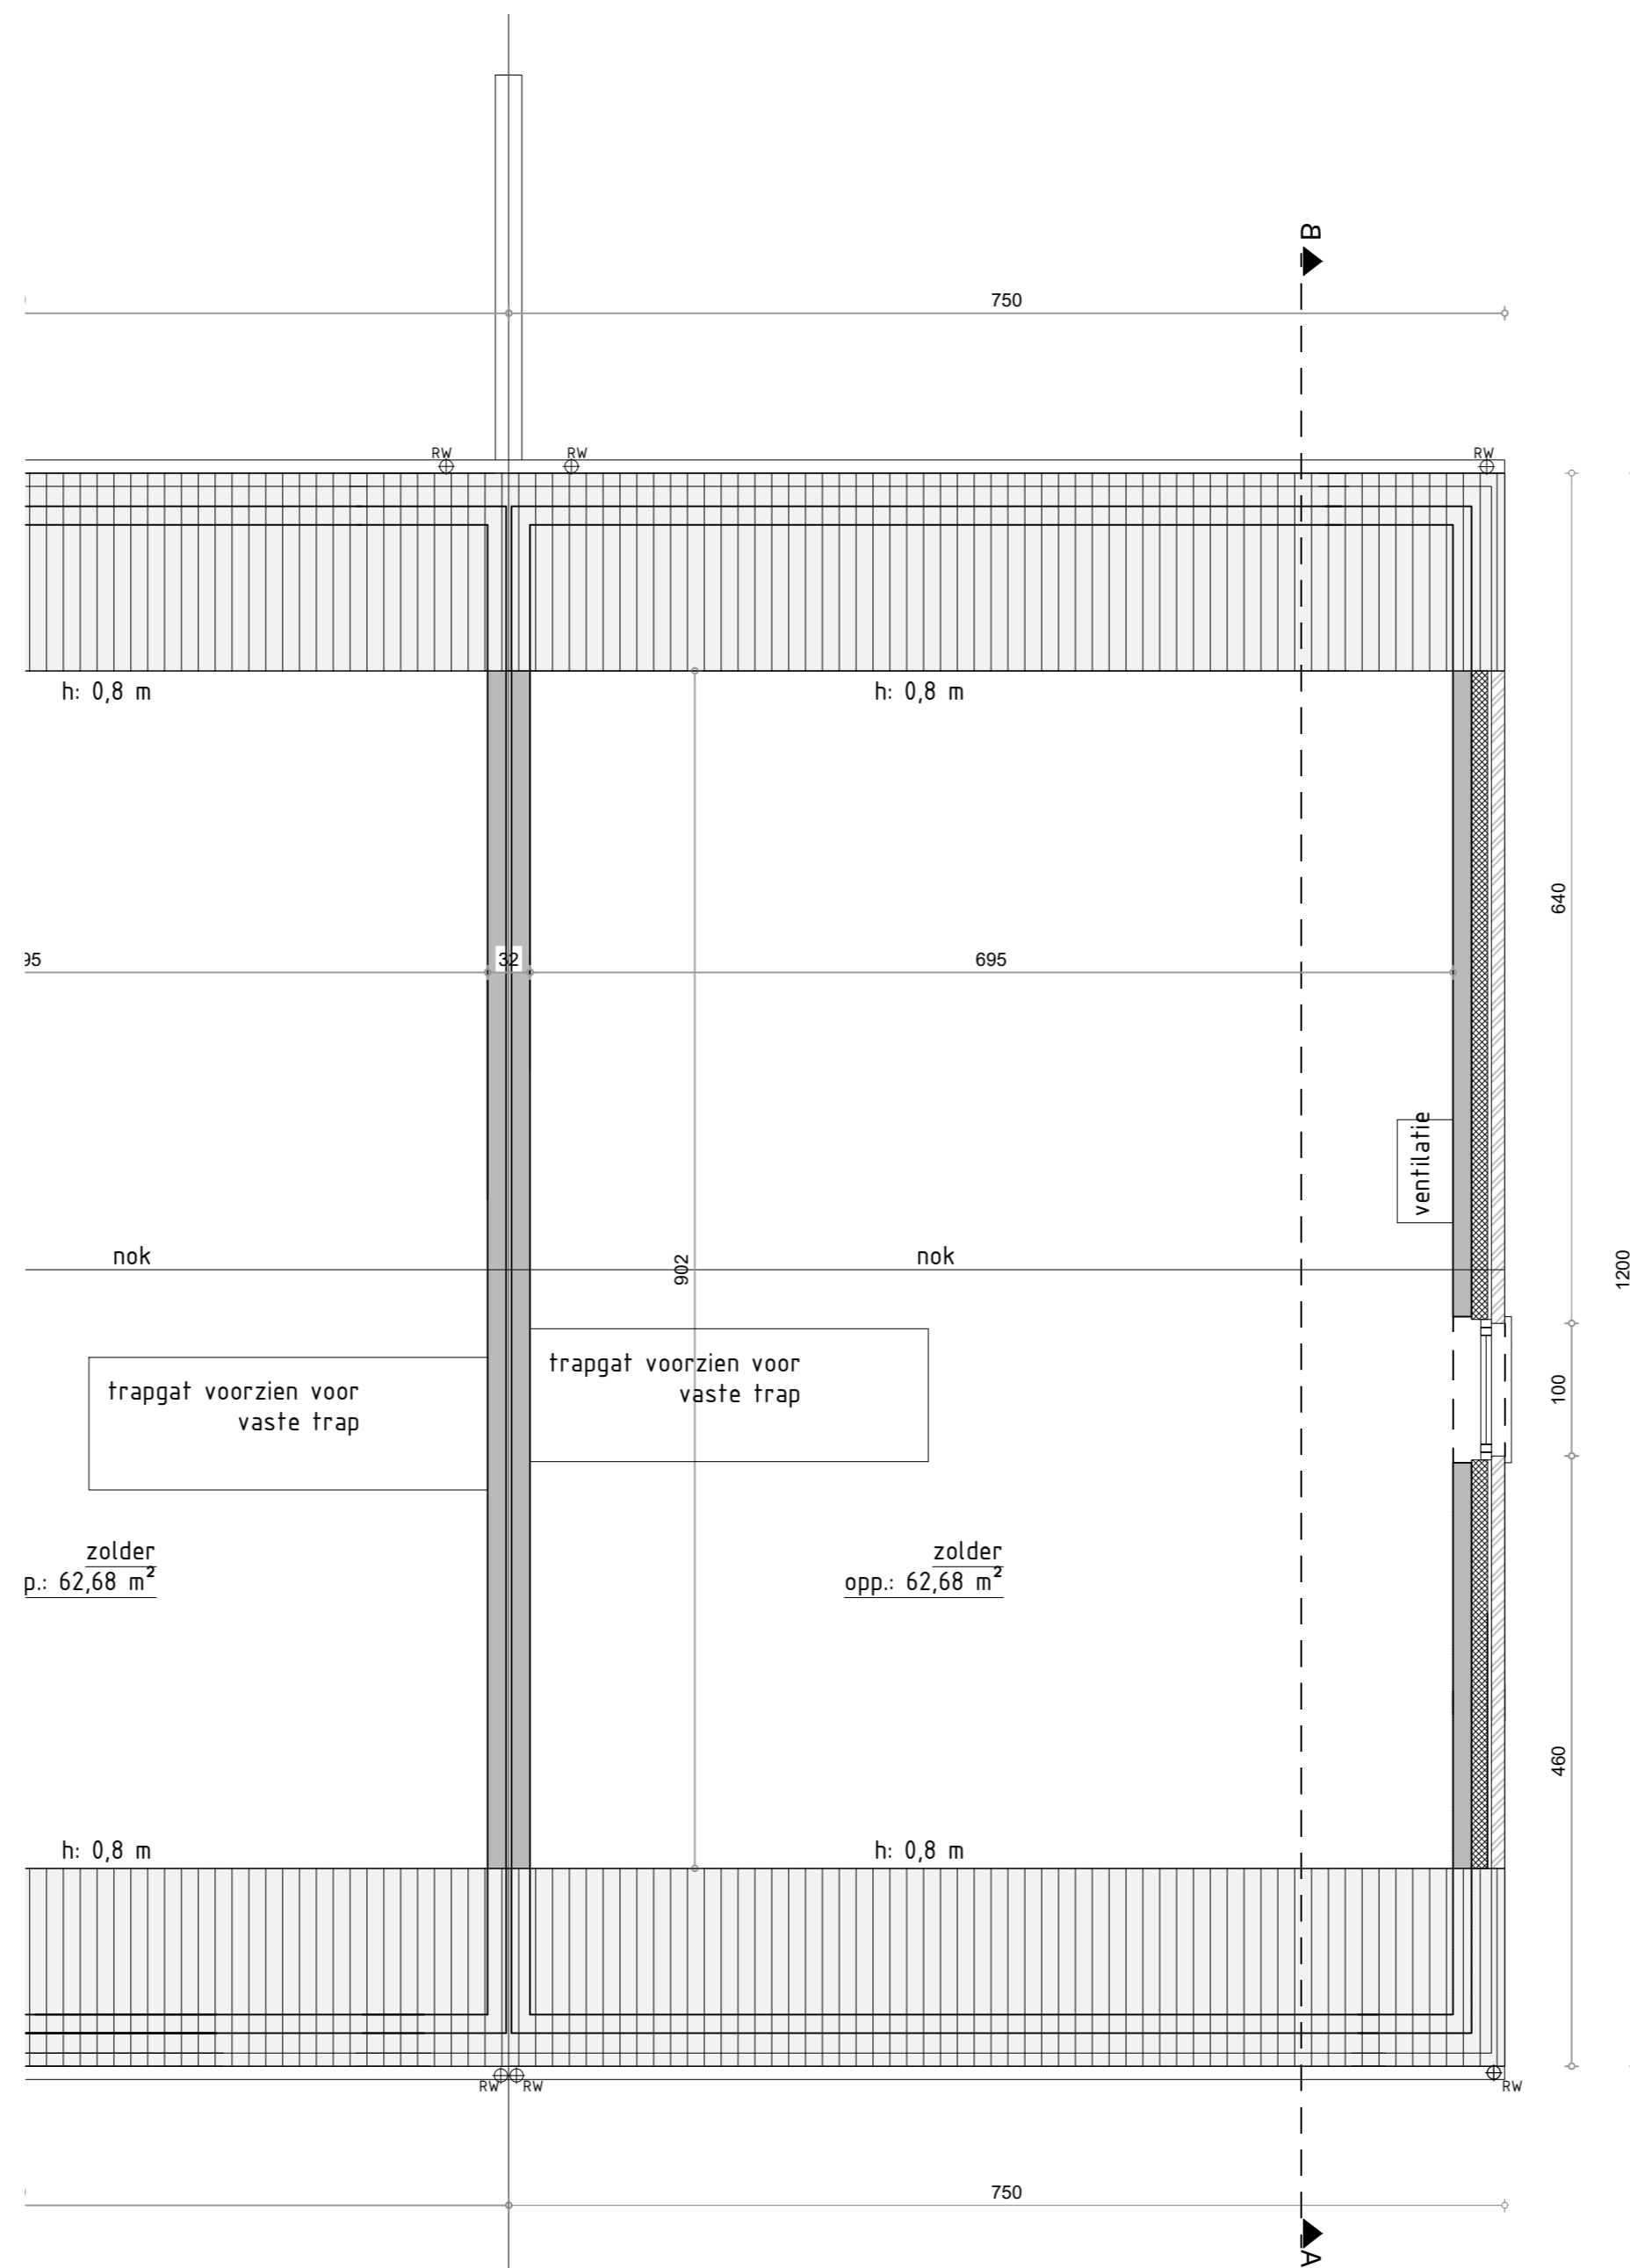


SCHAAL : 1/50

BA_lot 3_P_N_4_zolder

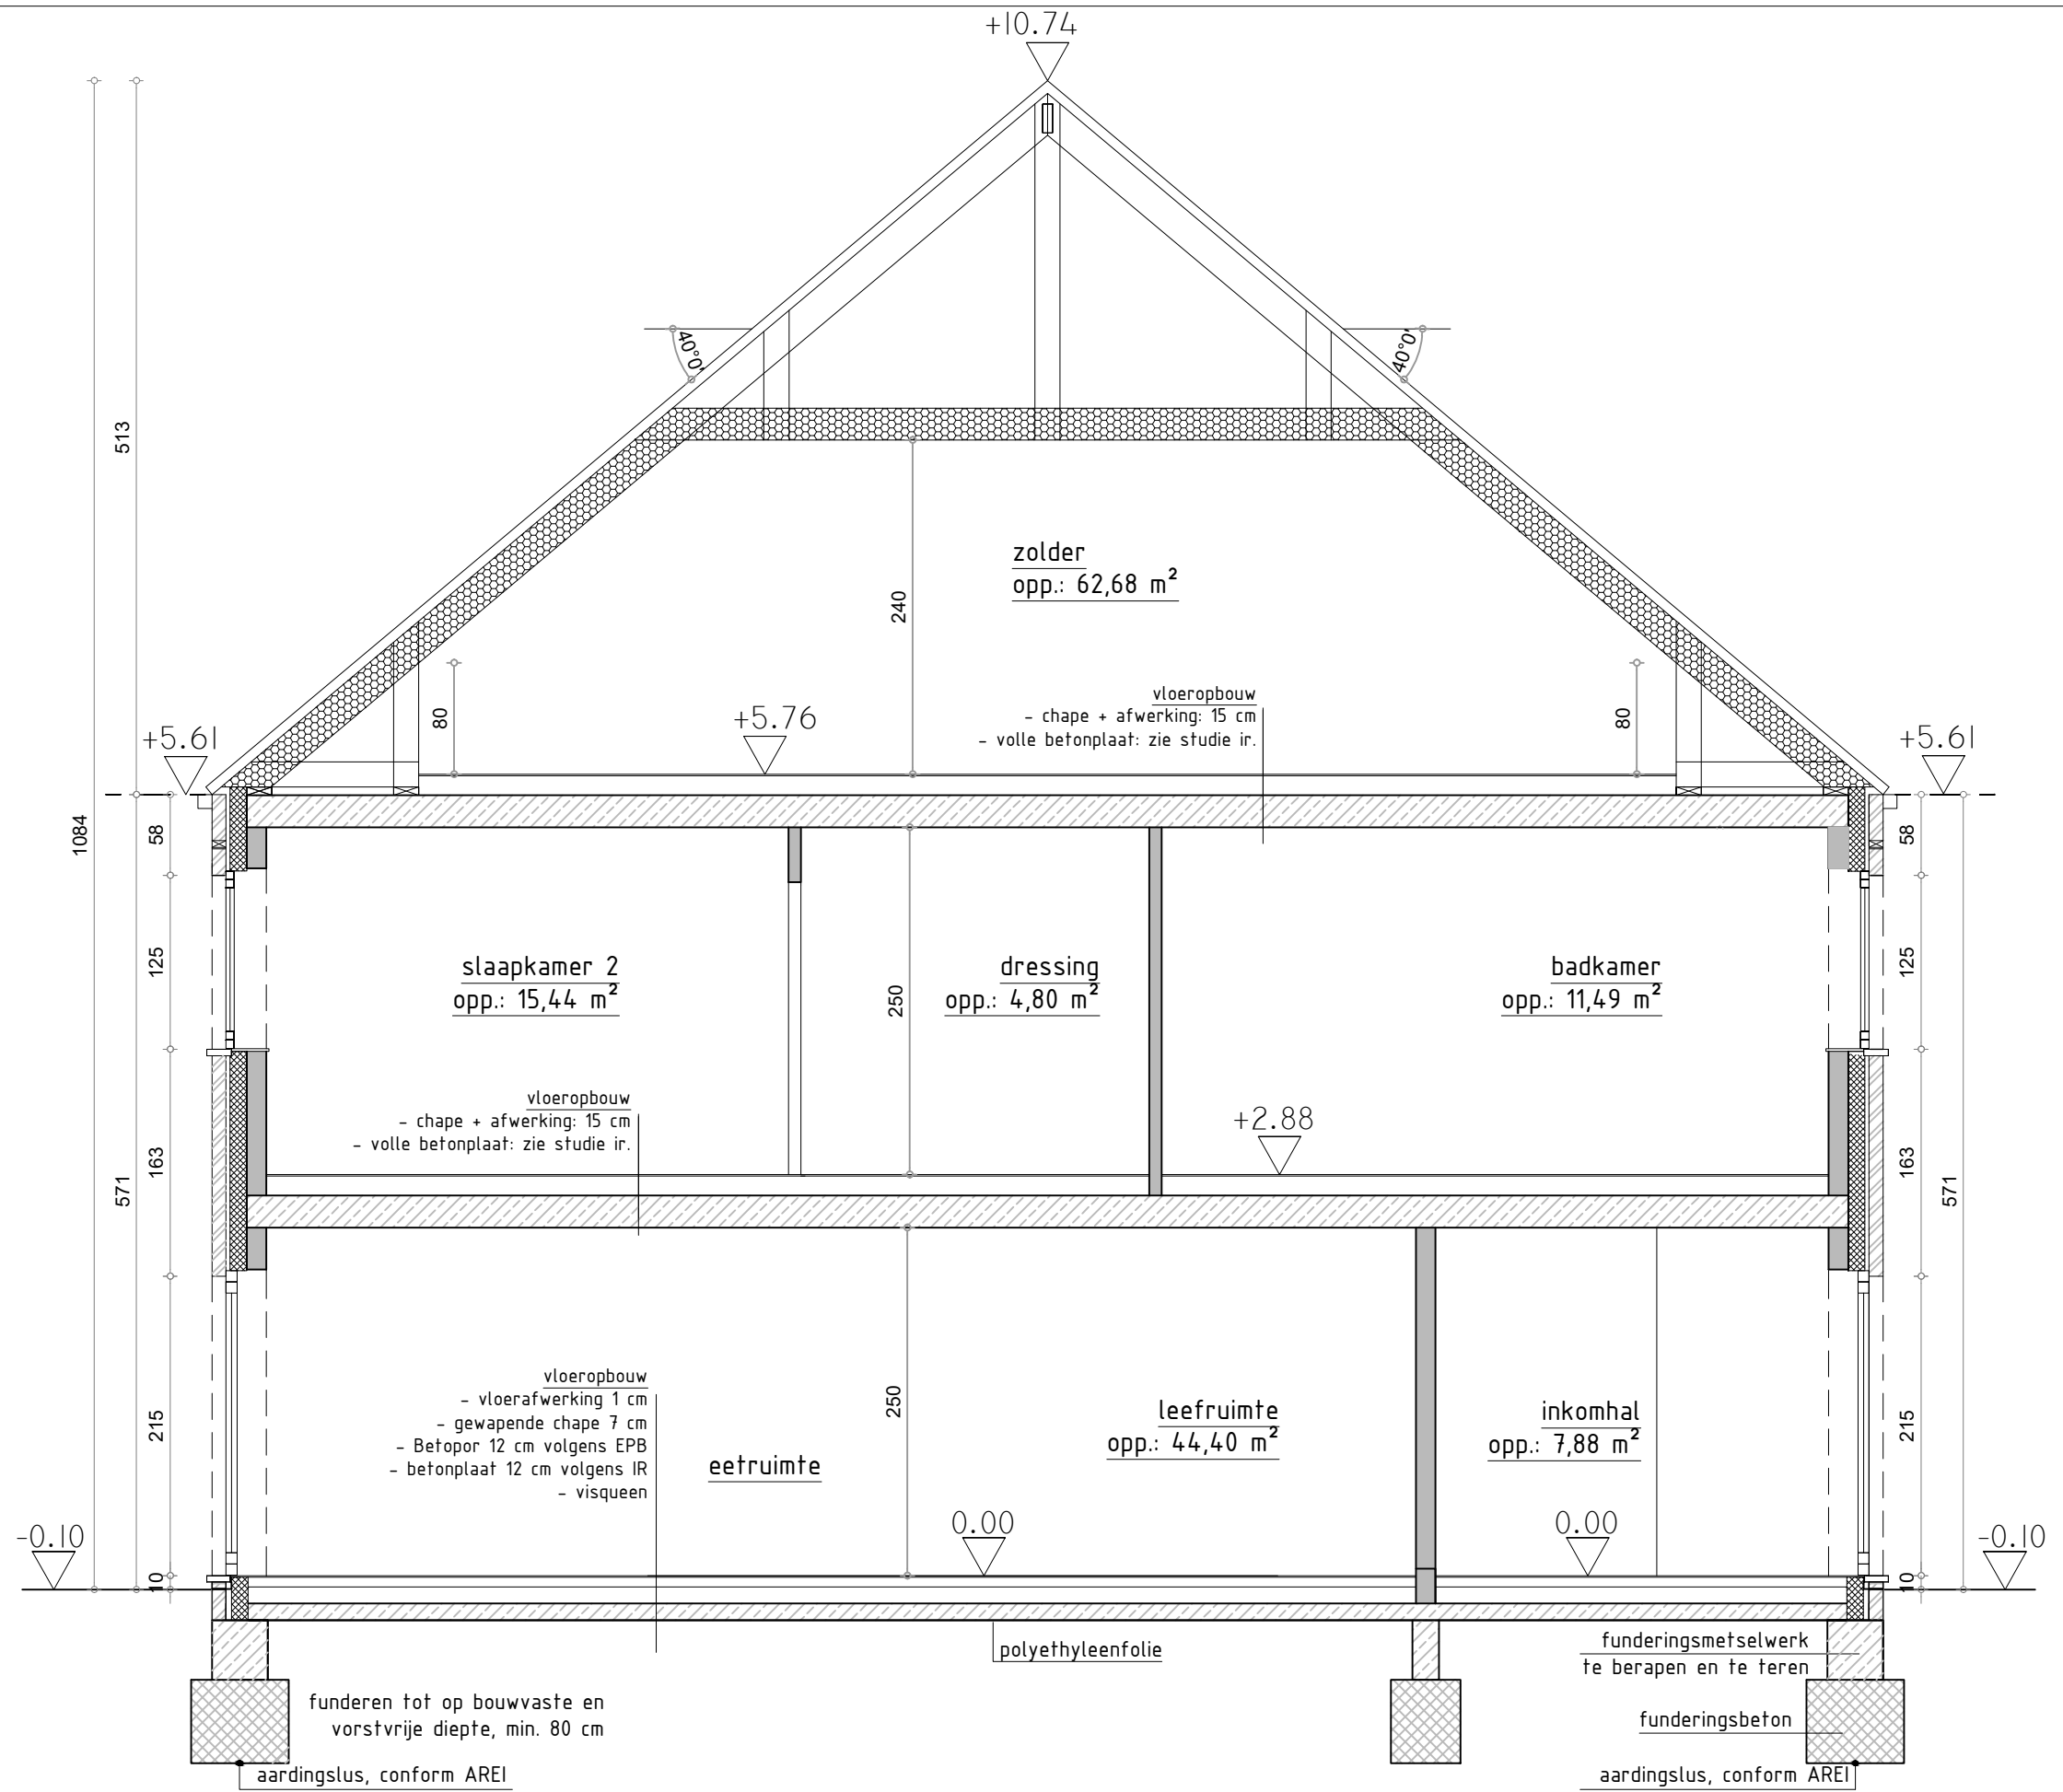


SCHAAL : 1/50

BA_lot 3_S_N

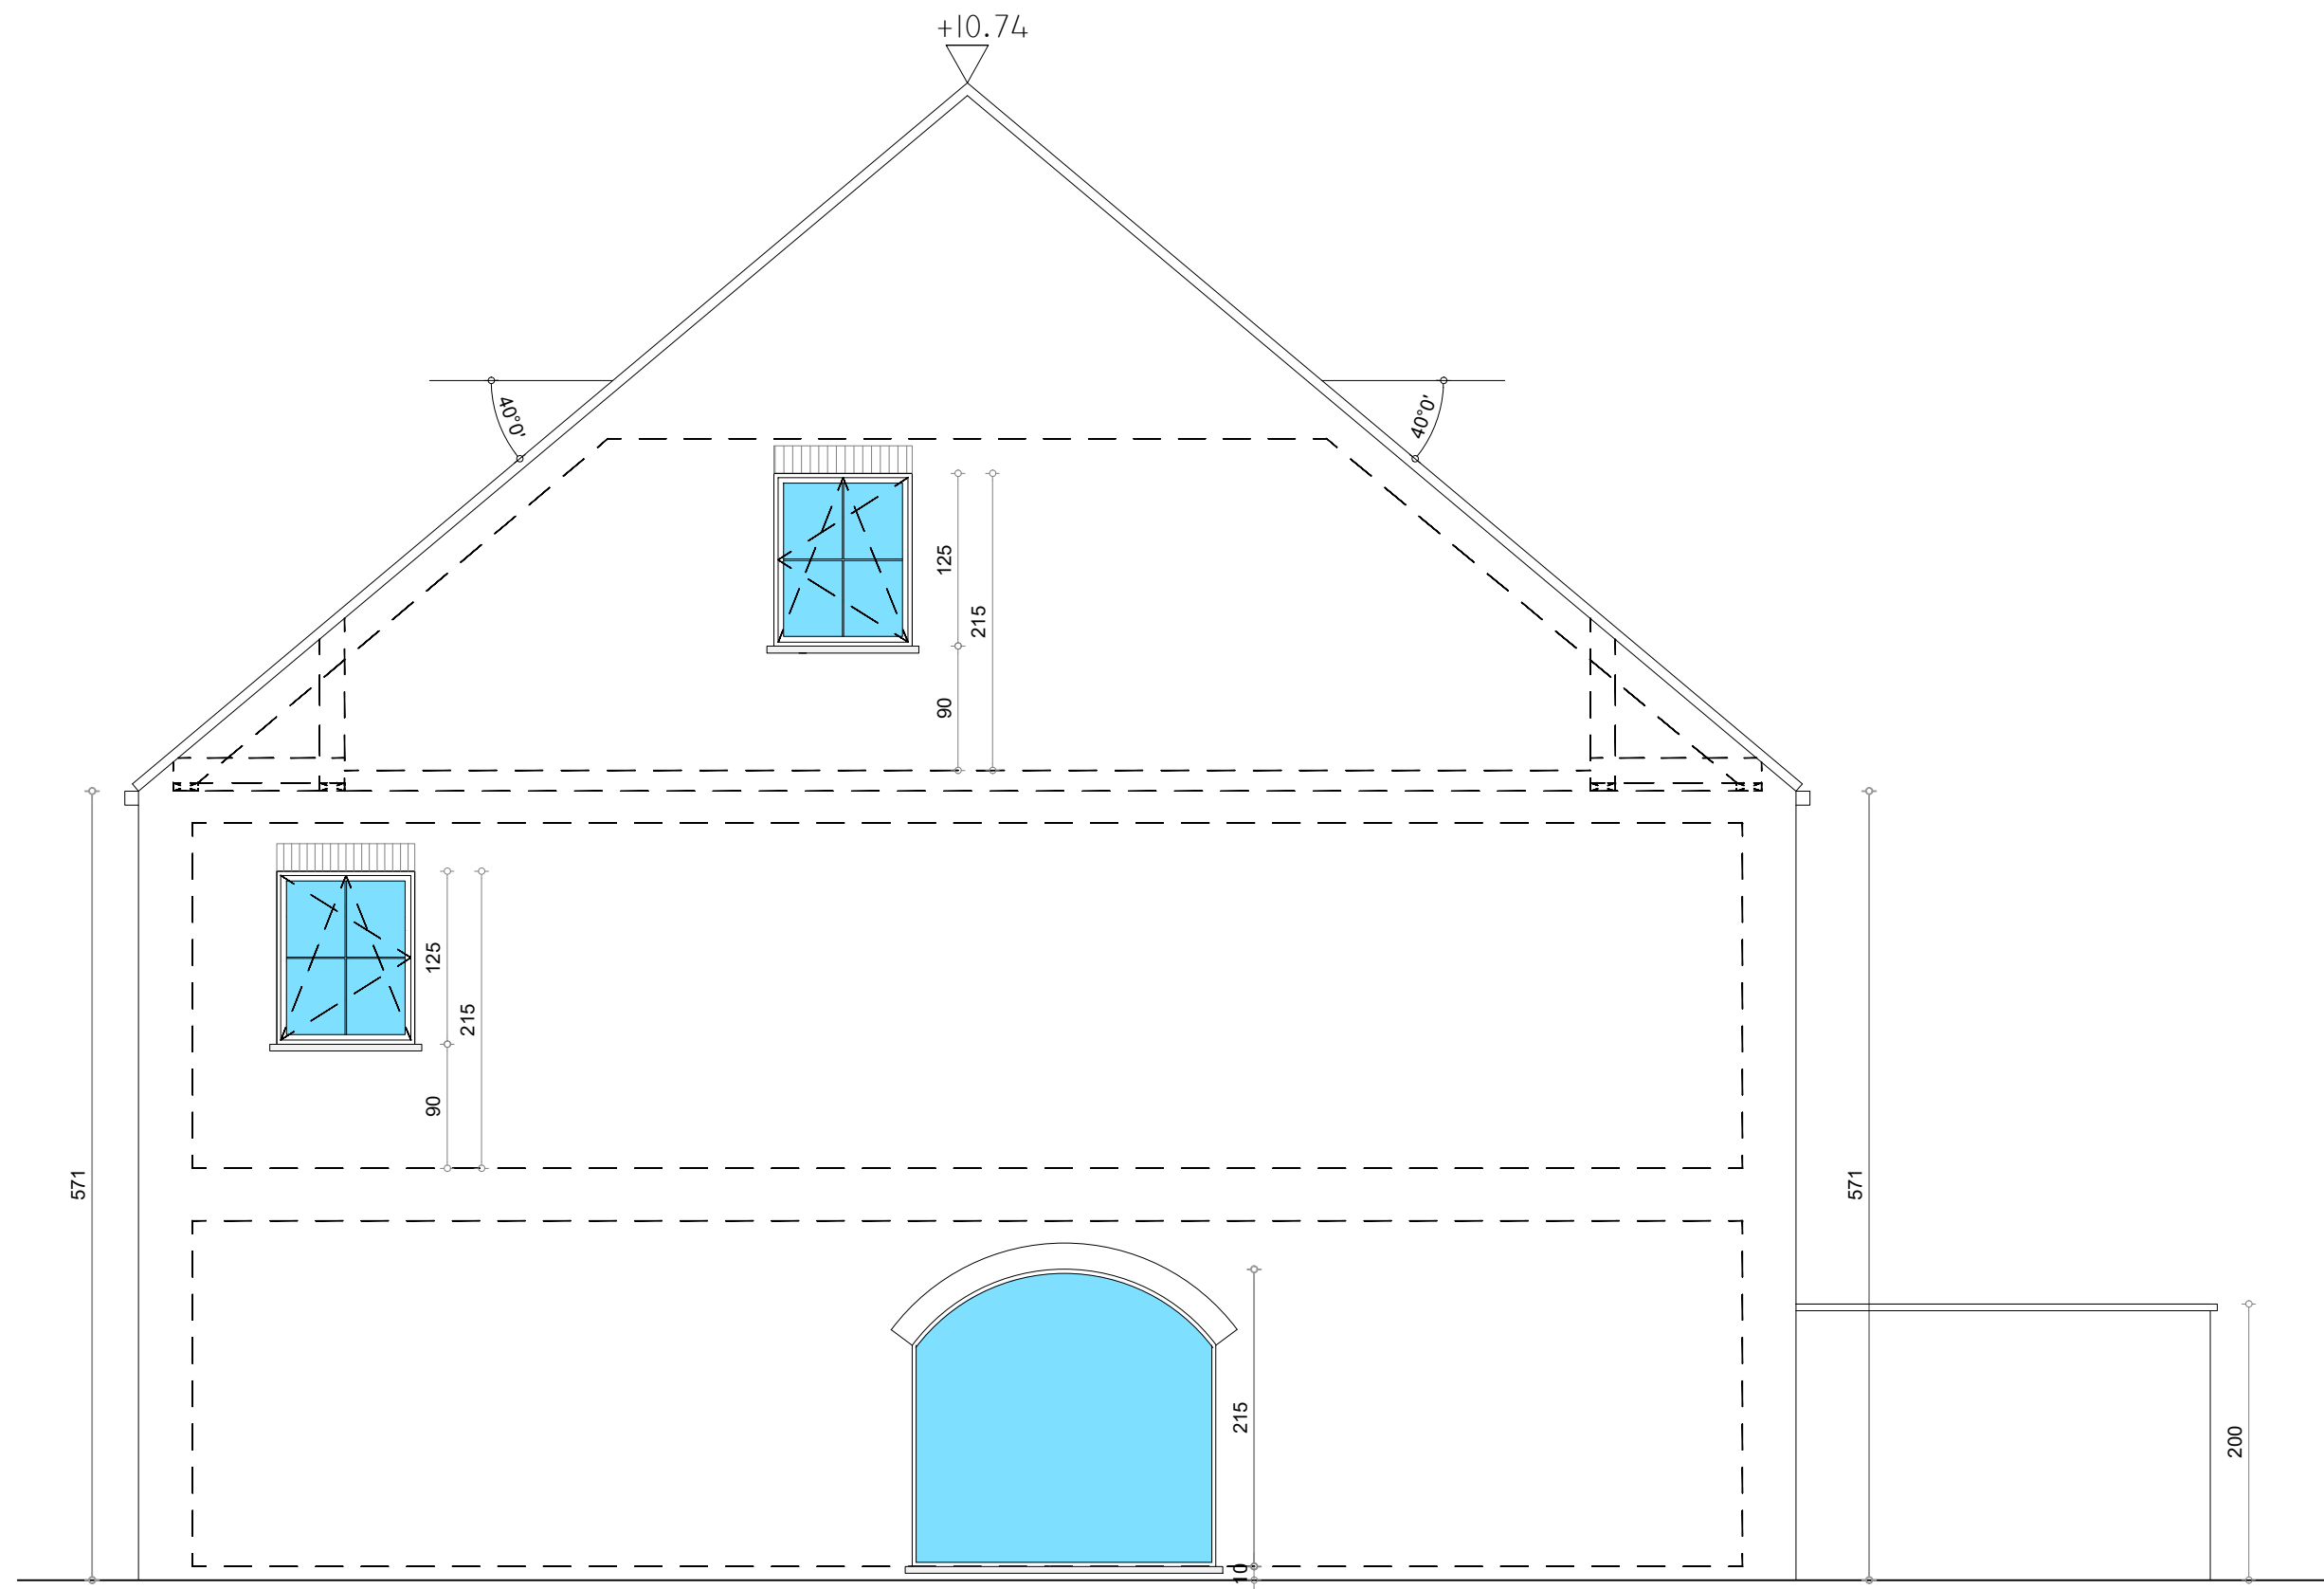

SCHAAL : 1/50

BA_lot 3_G_N_2_zijgevel rechts

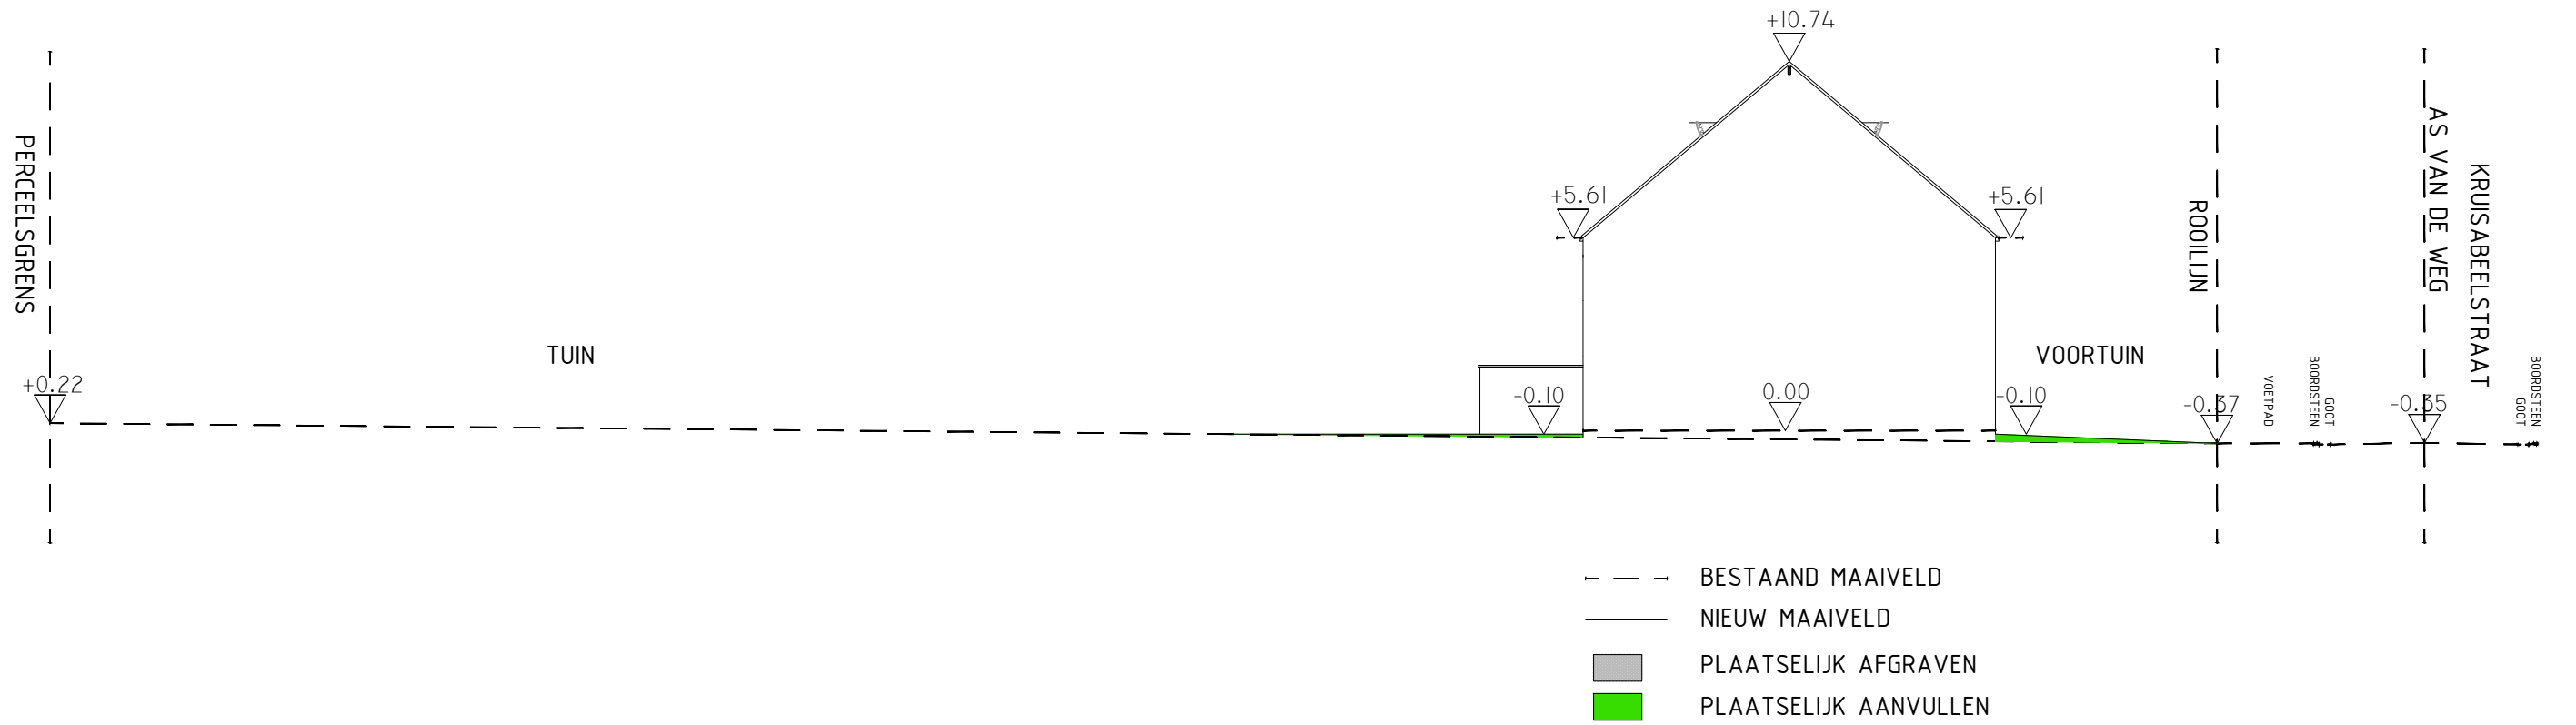

SCHAAL : 1/200

BA_lot 3_T_N