



SCHAAL : 1/50

BA_lot 5_G_N_1_voorgevel

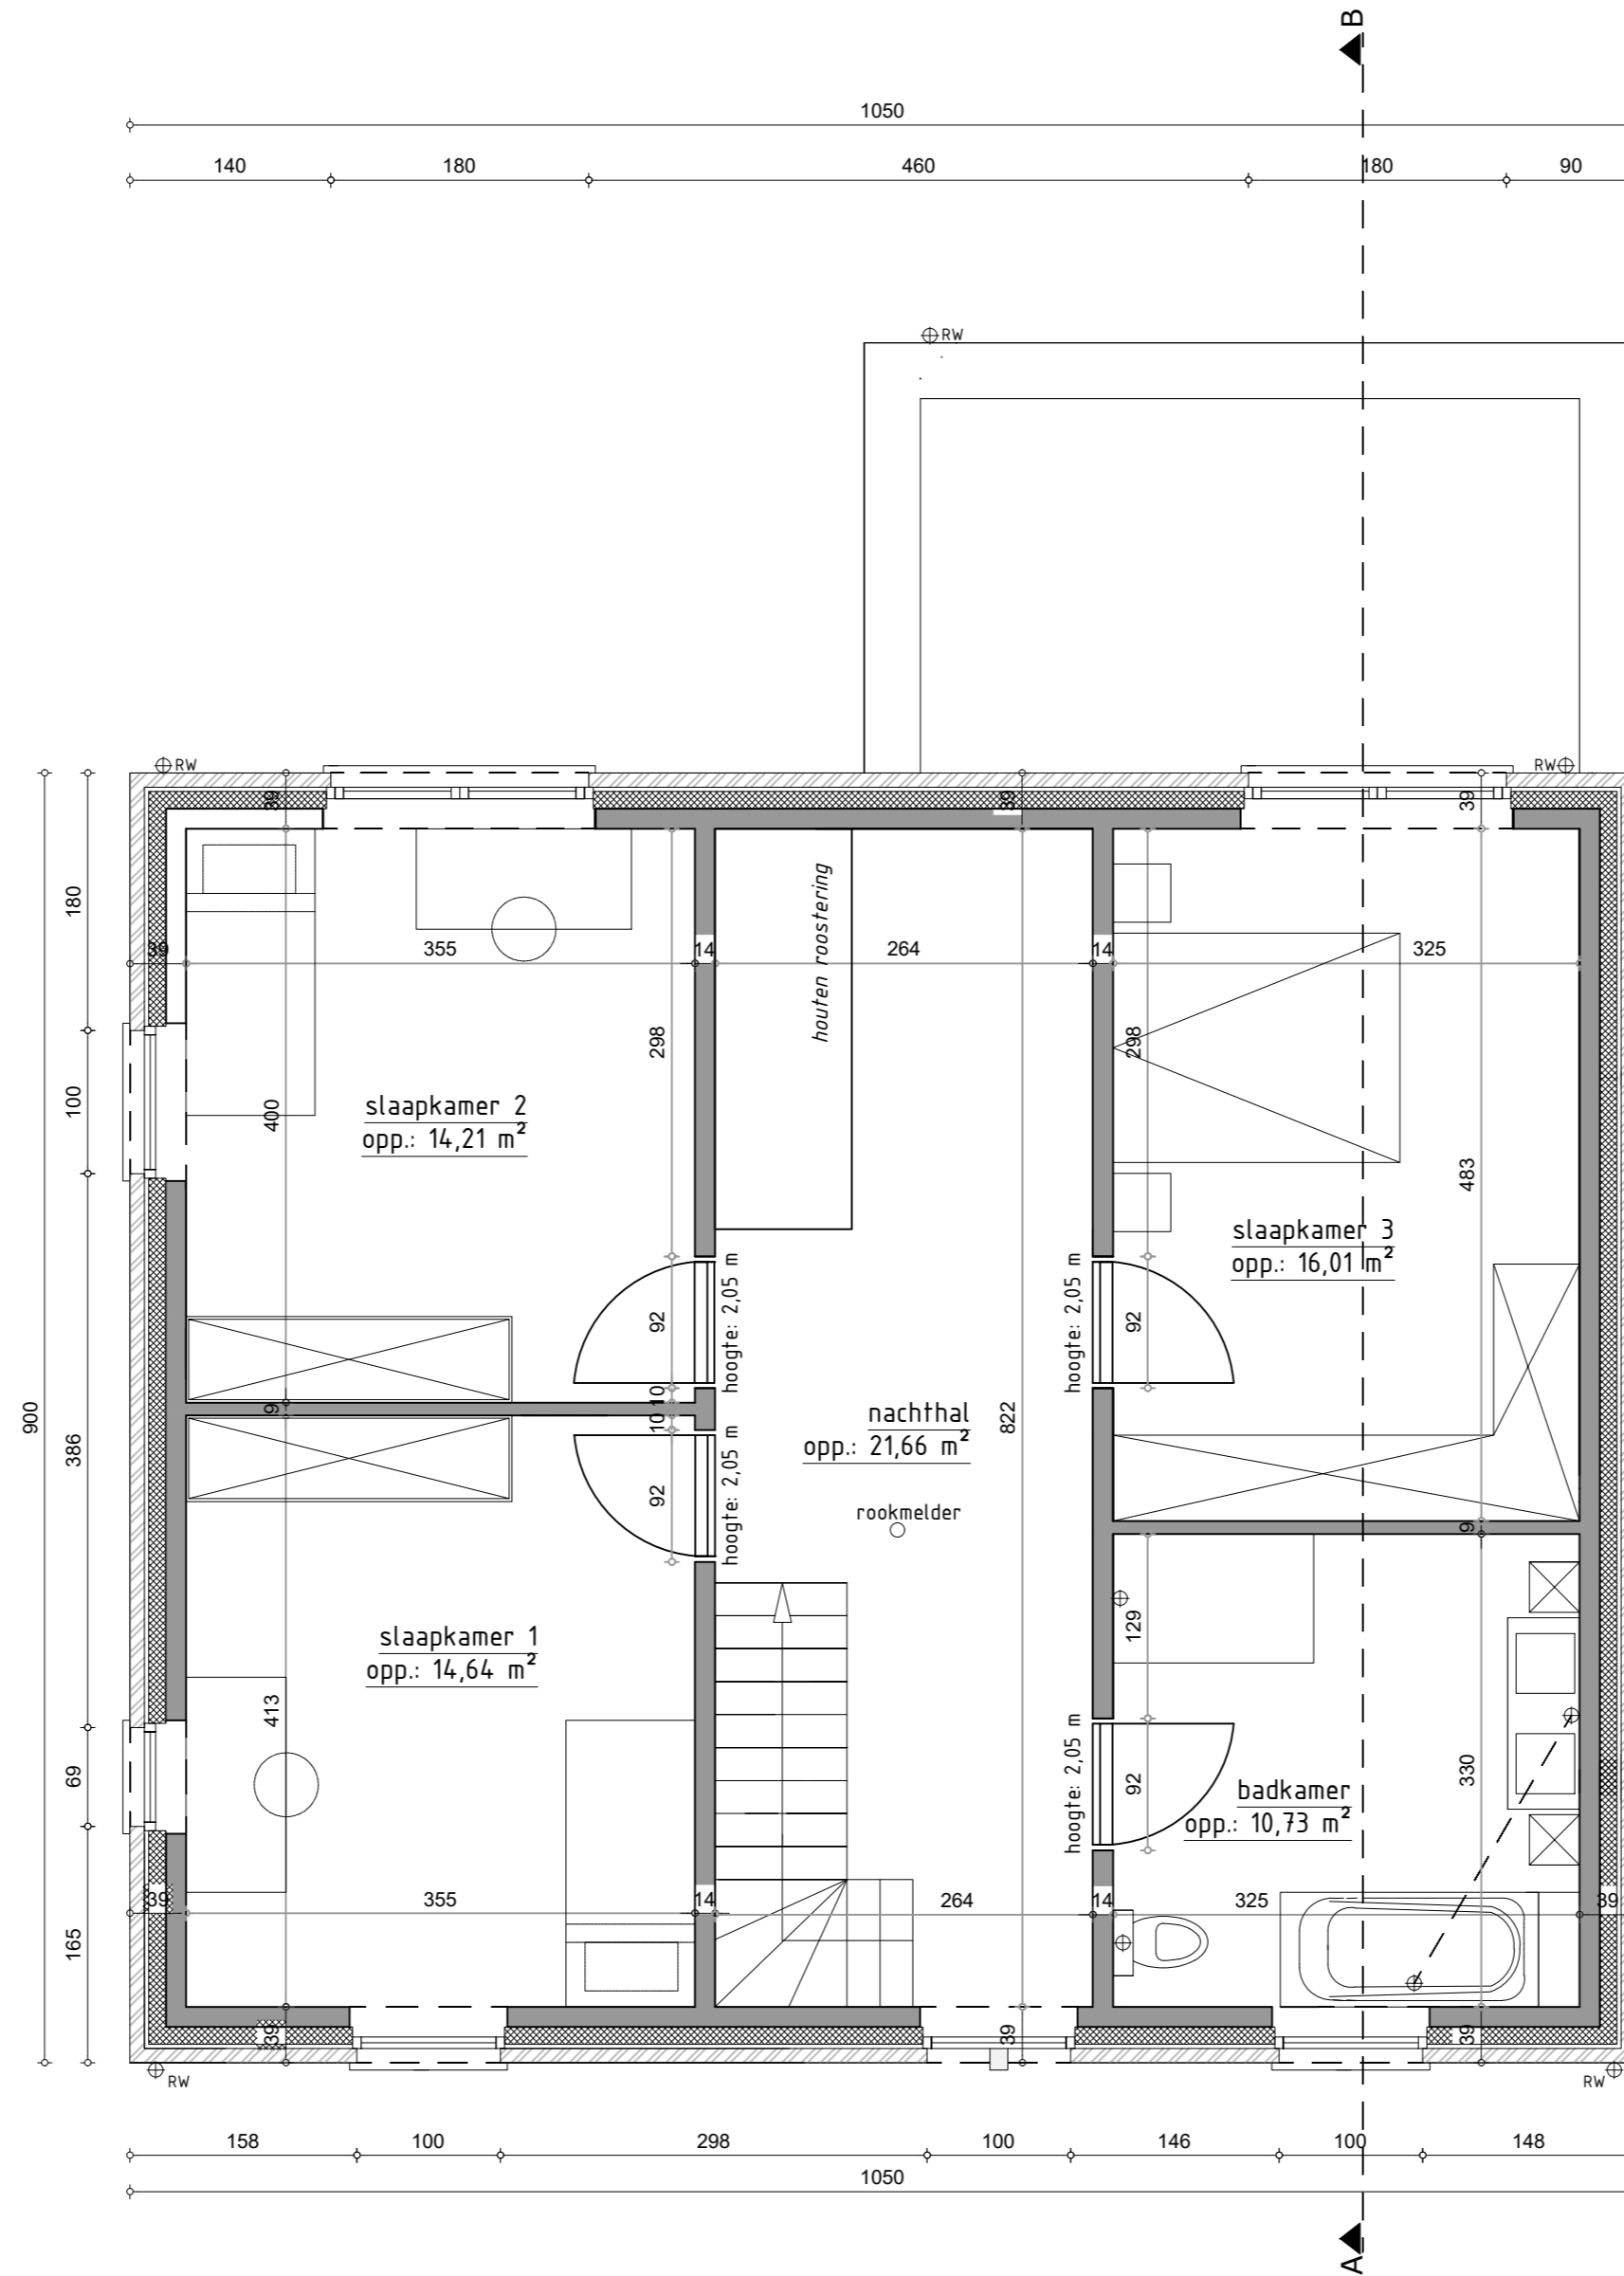


SCHAAL : 1/50

BA_lot 5_P_N_3_verdieping

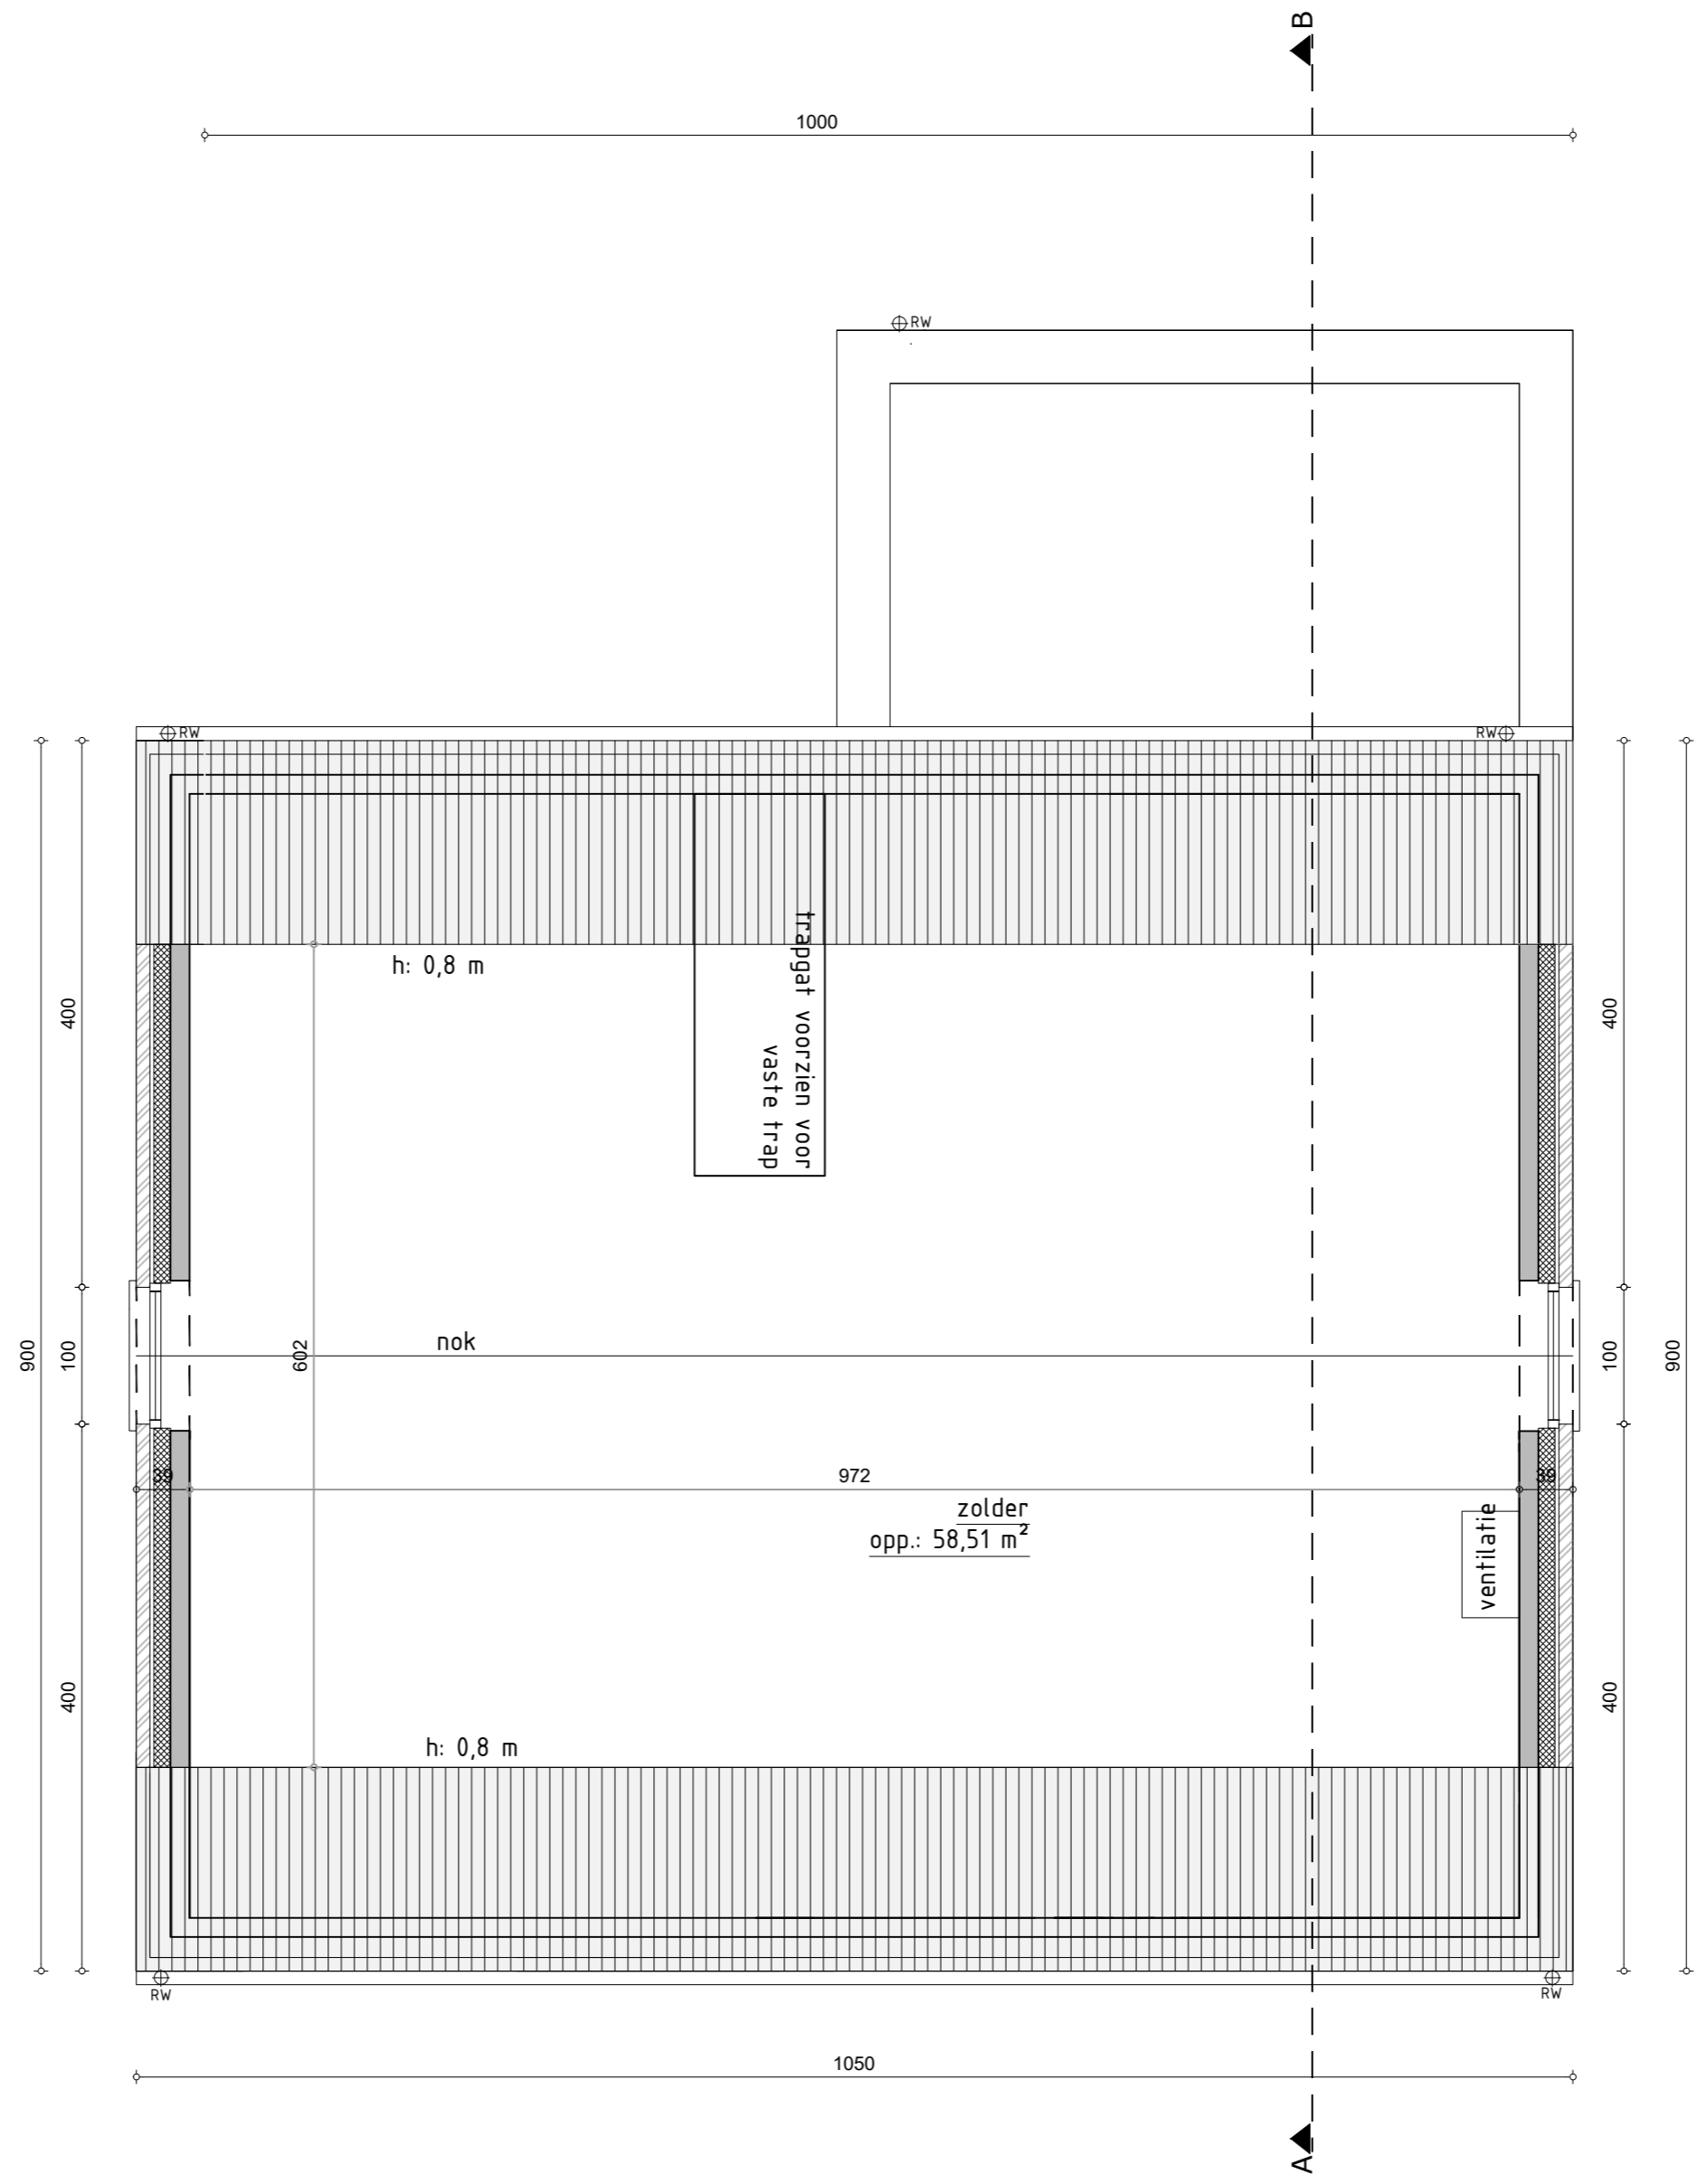


SCHAAL : 1/50

BA_lot 5_P_N_4_zolder

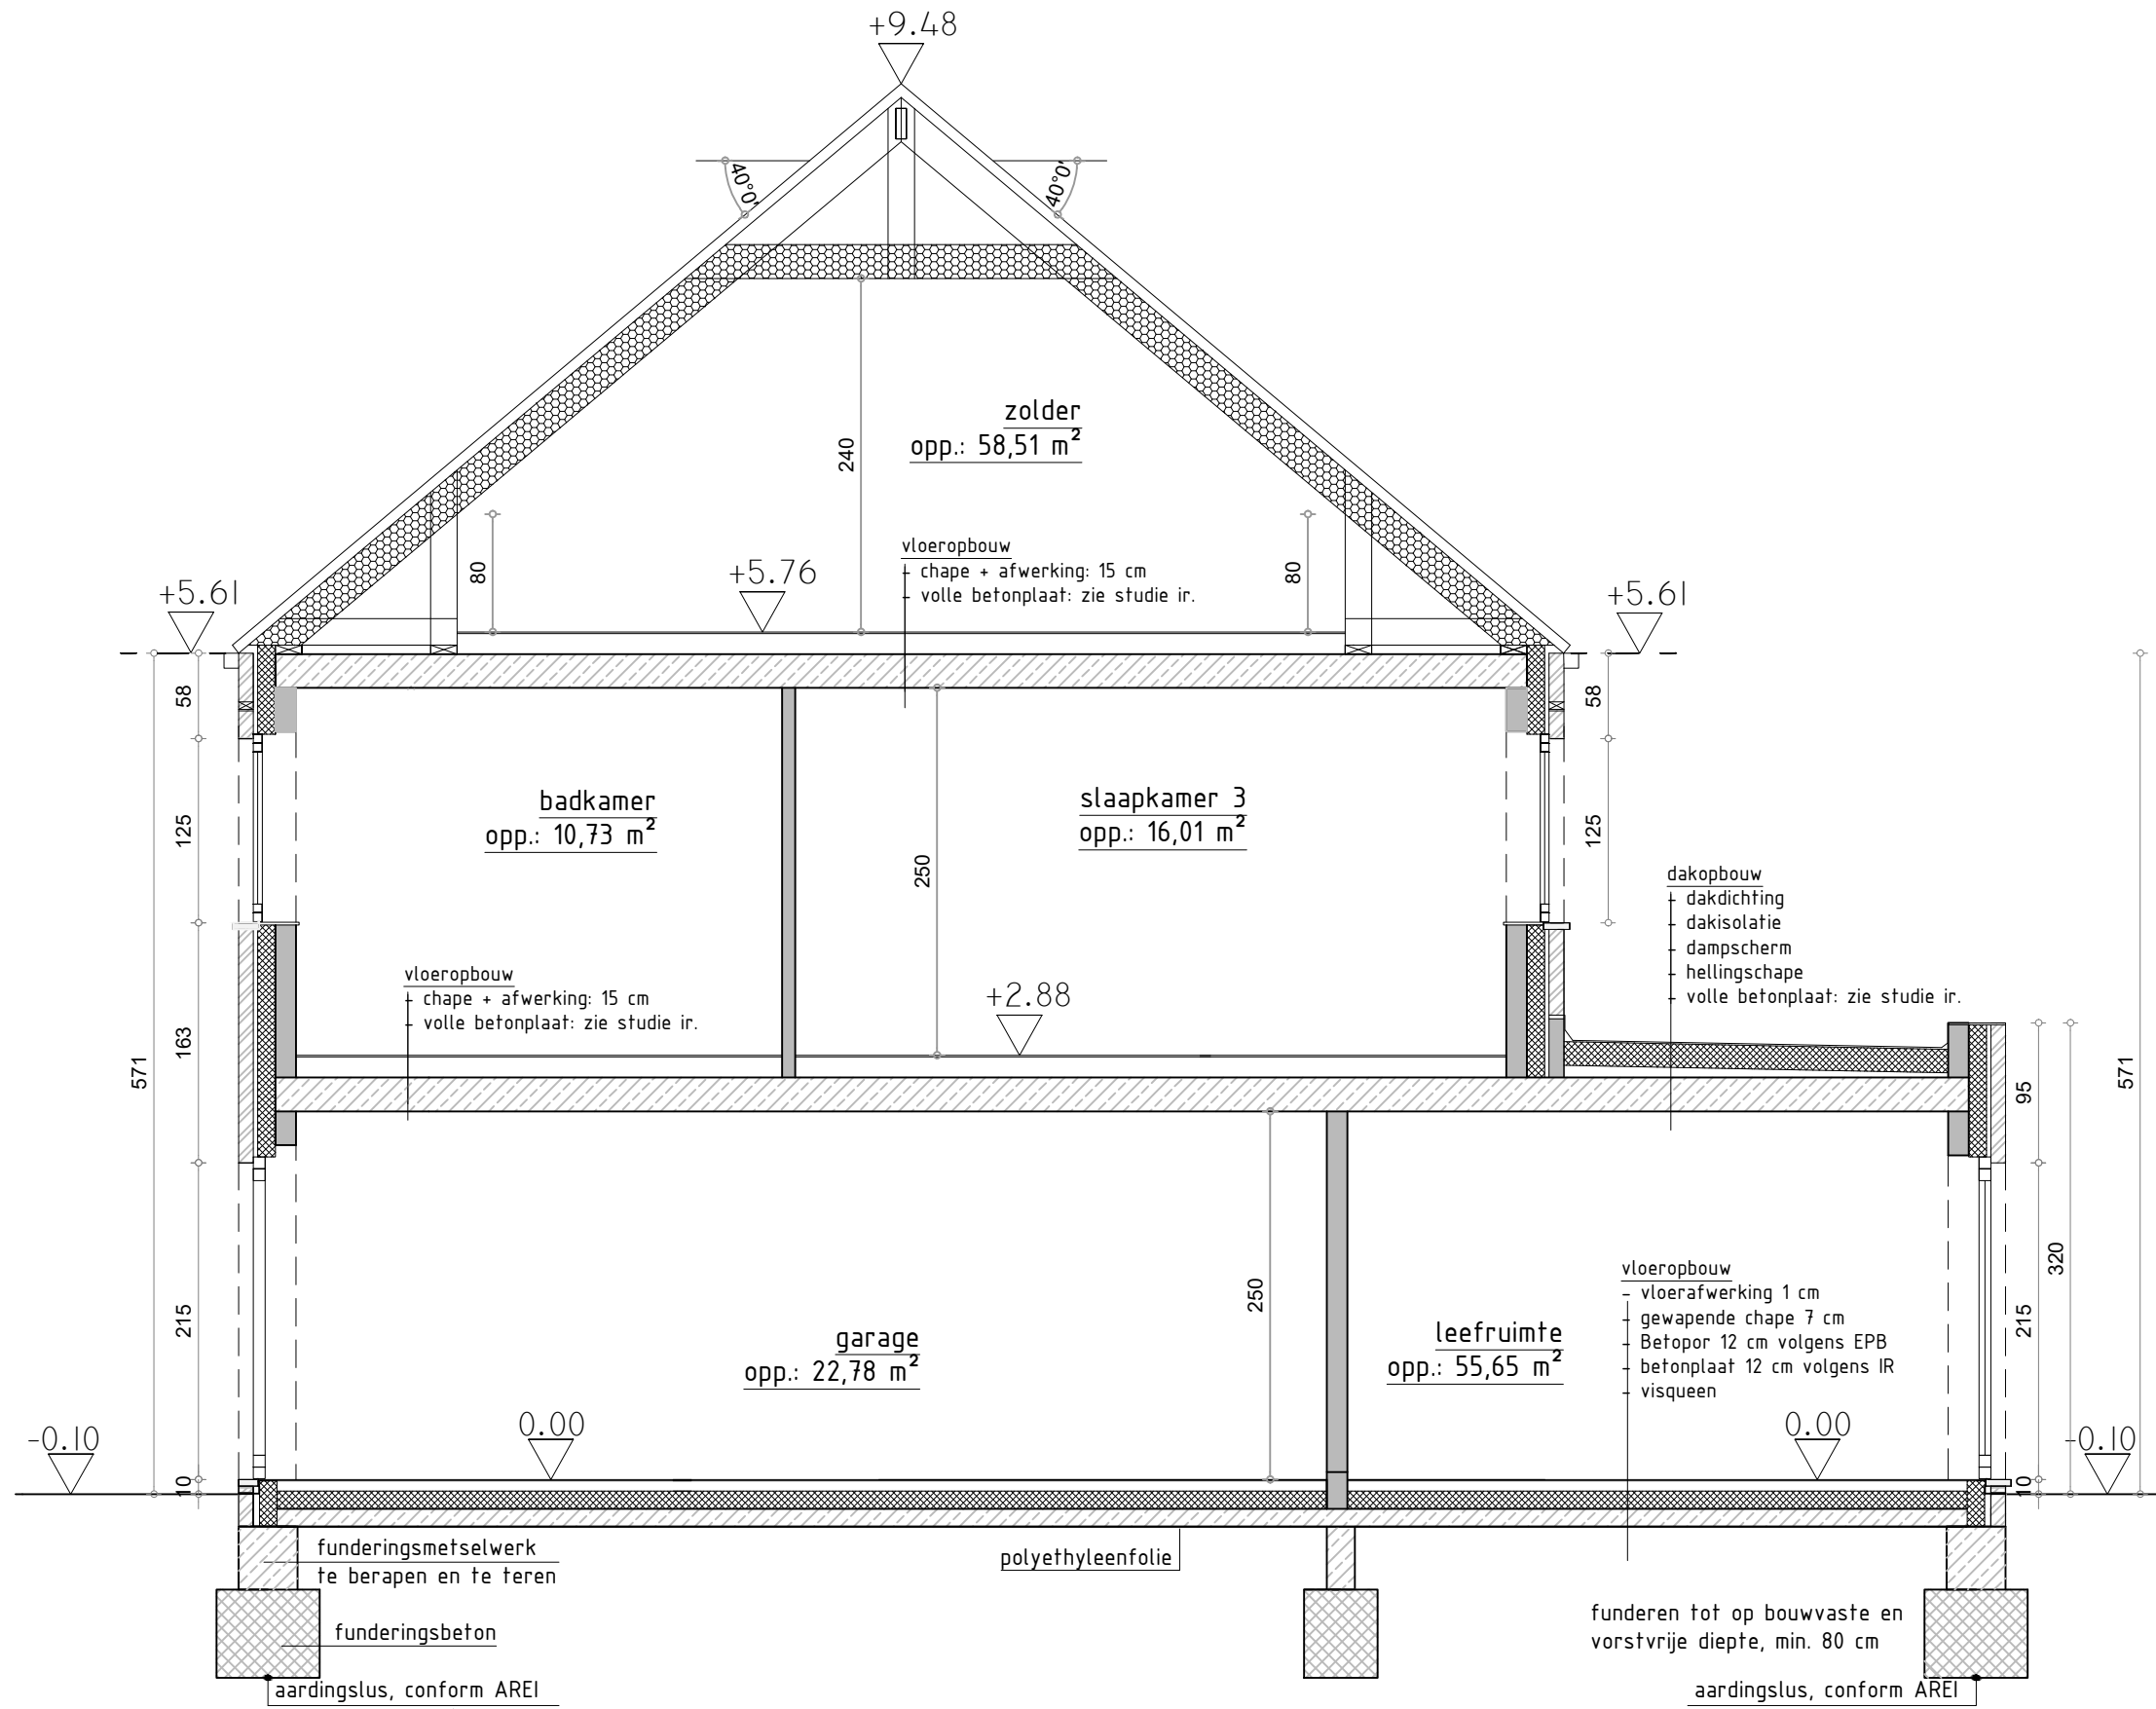


SCHAAL : 1/50

BA_lot 5_S_N

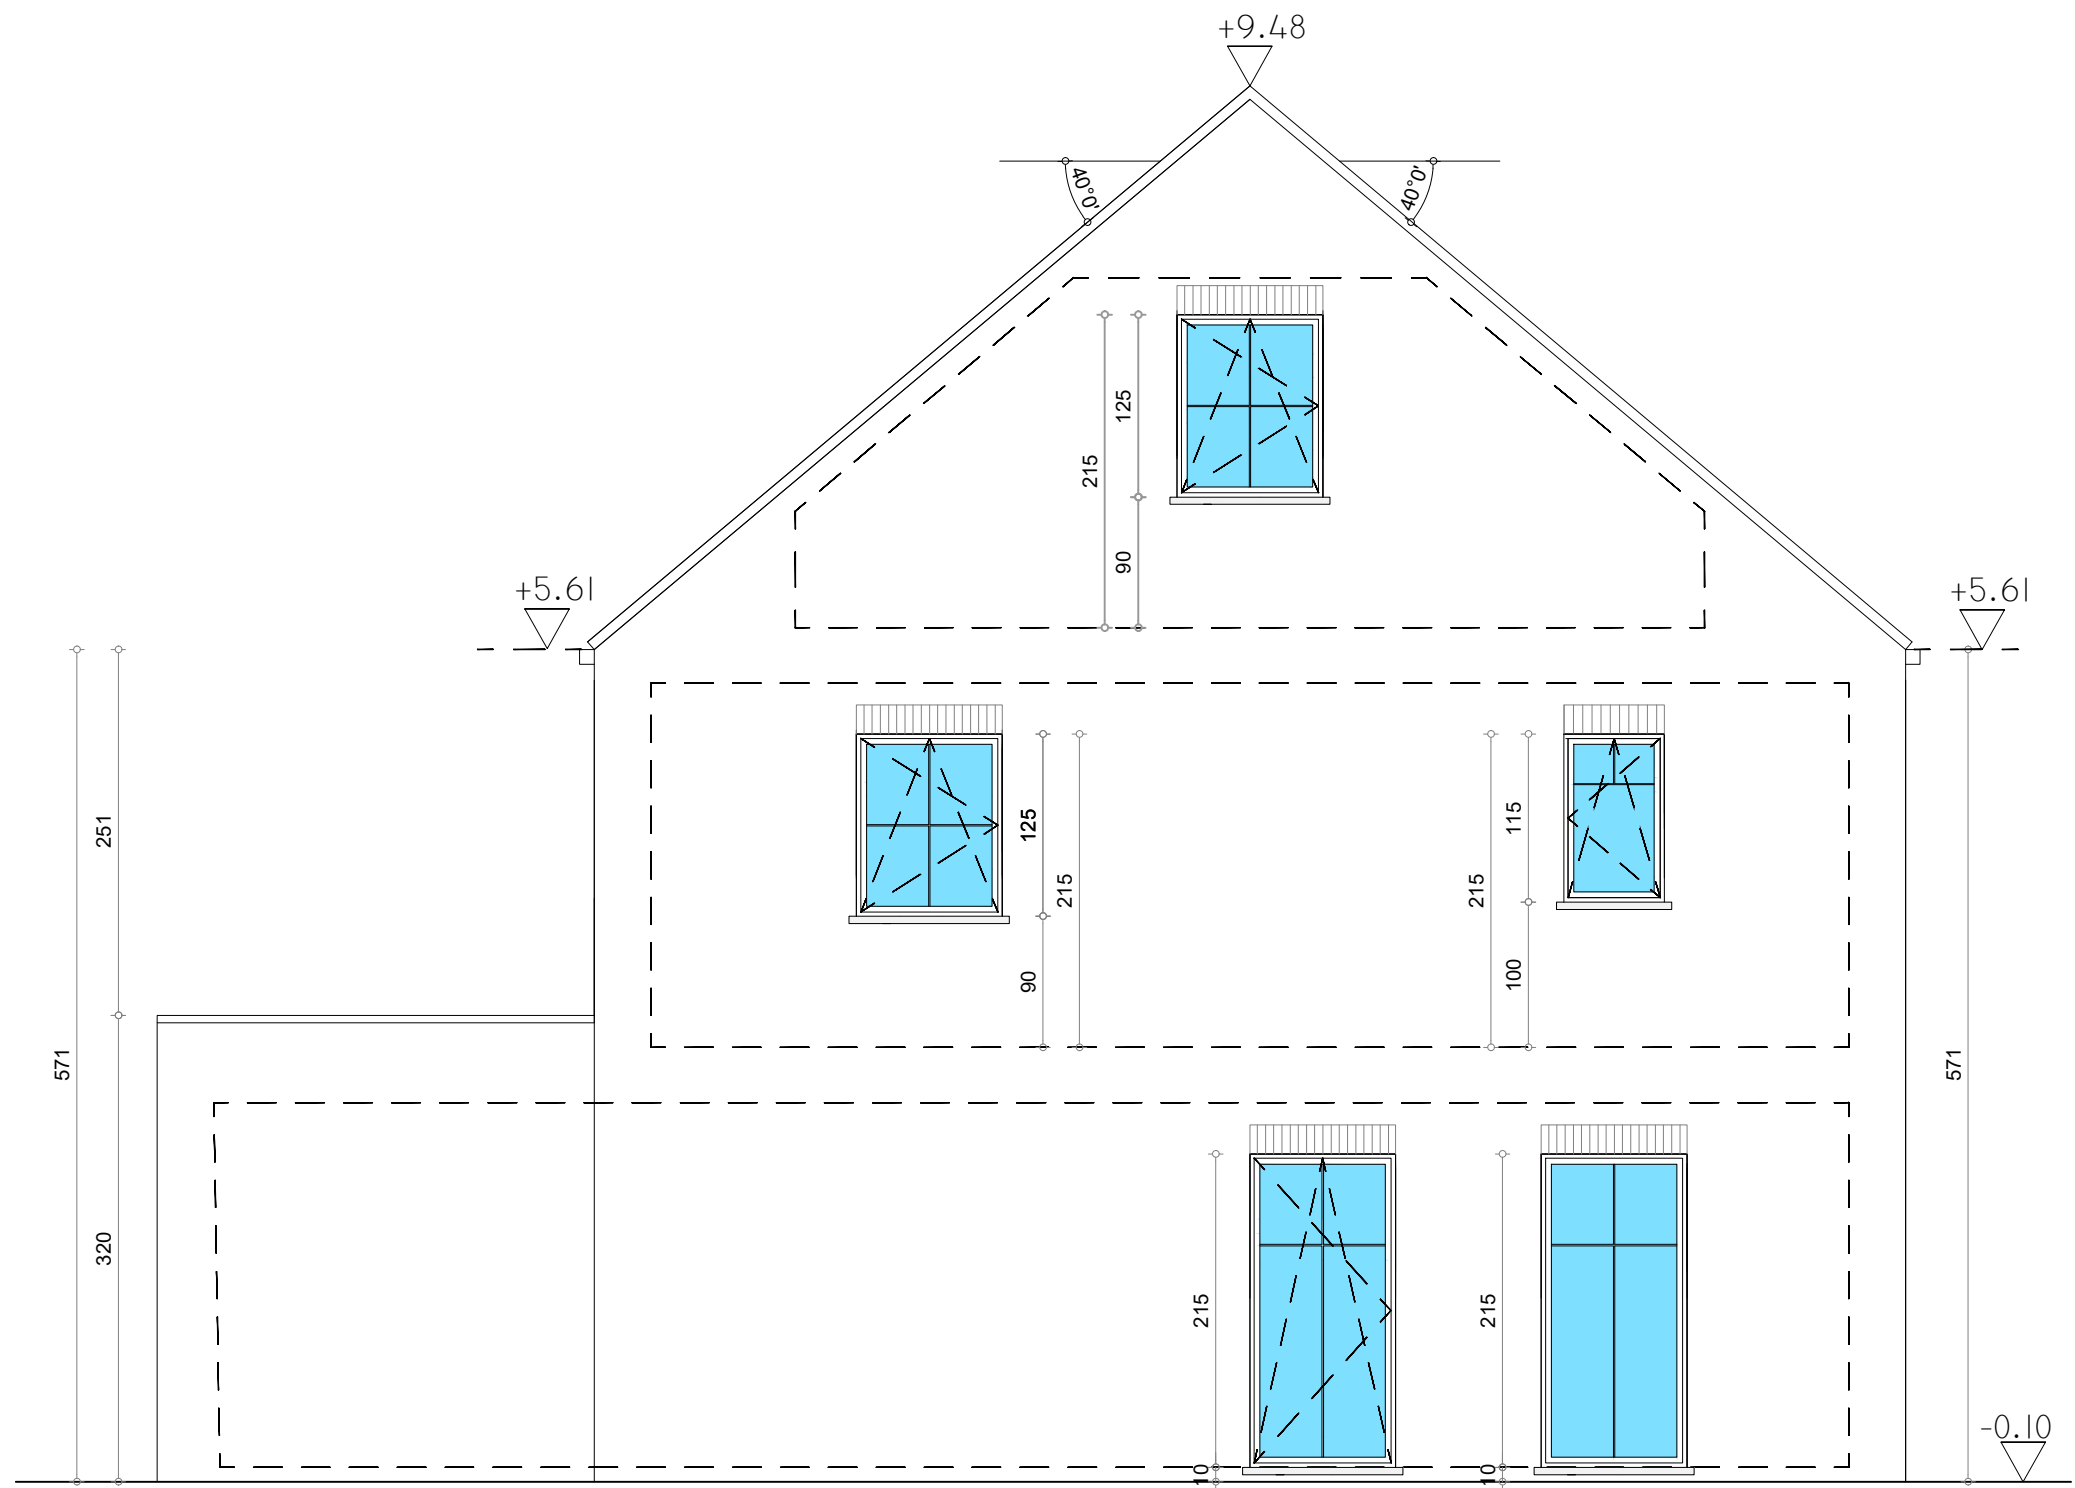


SCHAAL : 1/50

BA_lot 5_G_N_4_zijgevel links

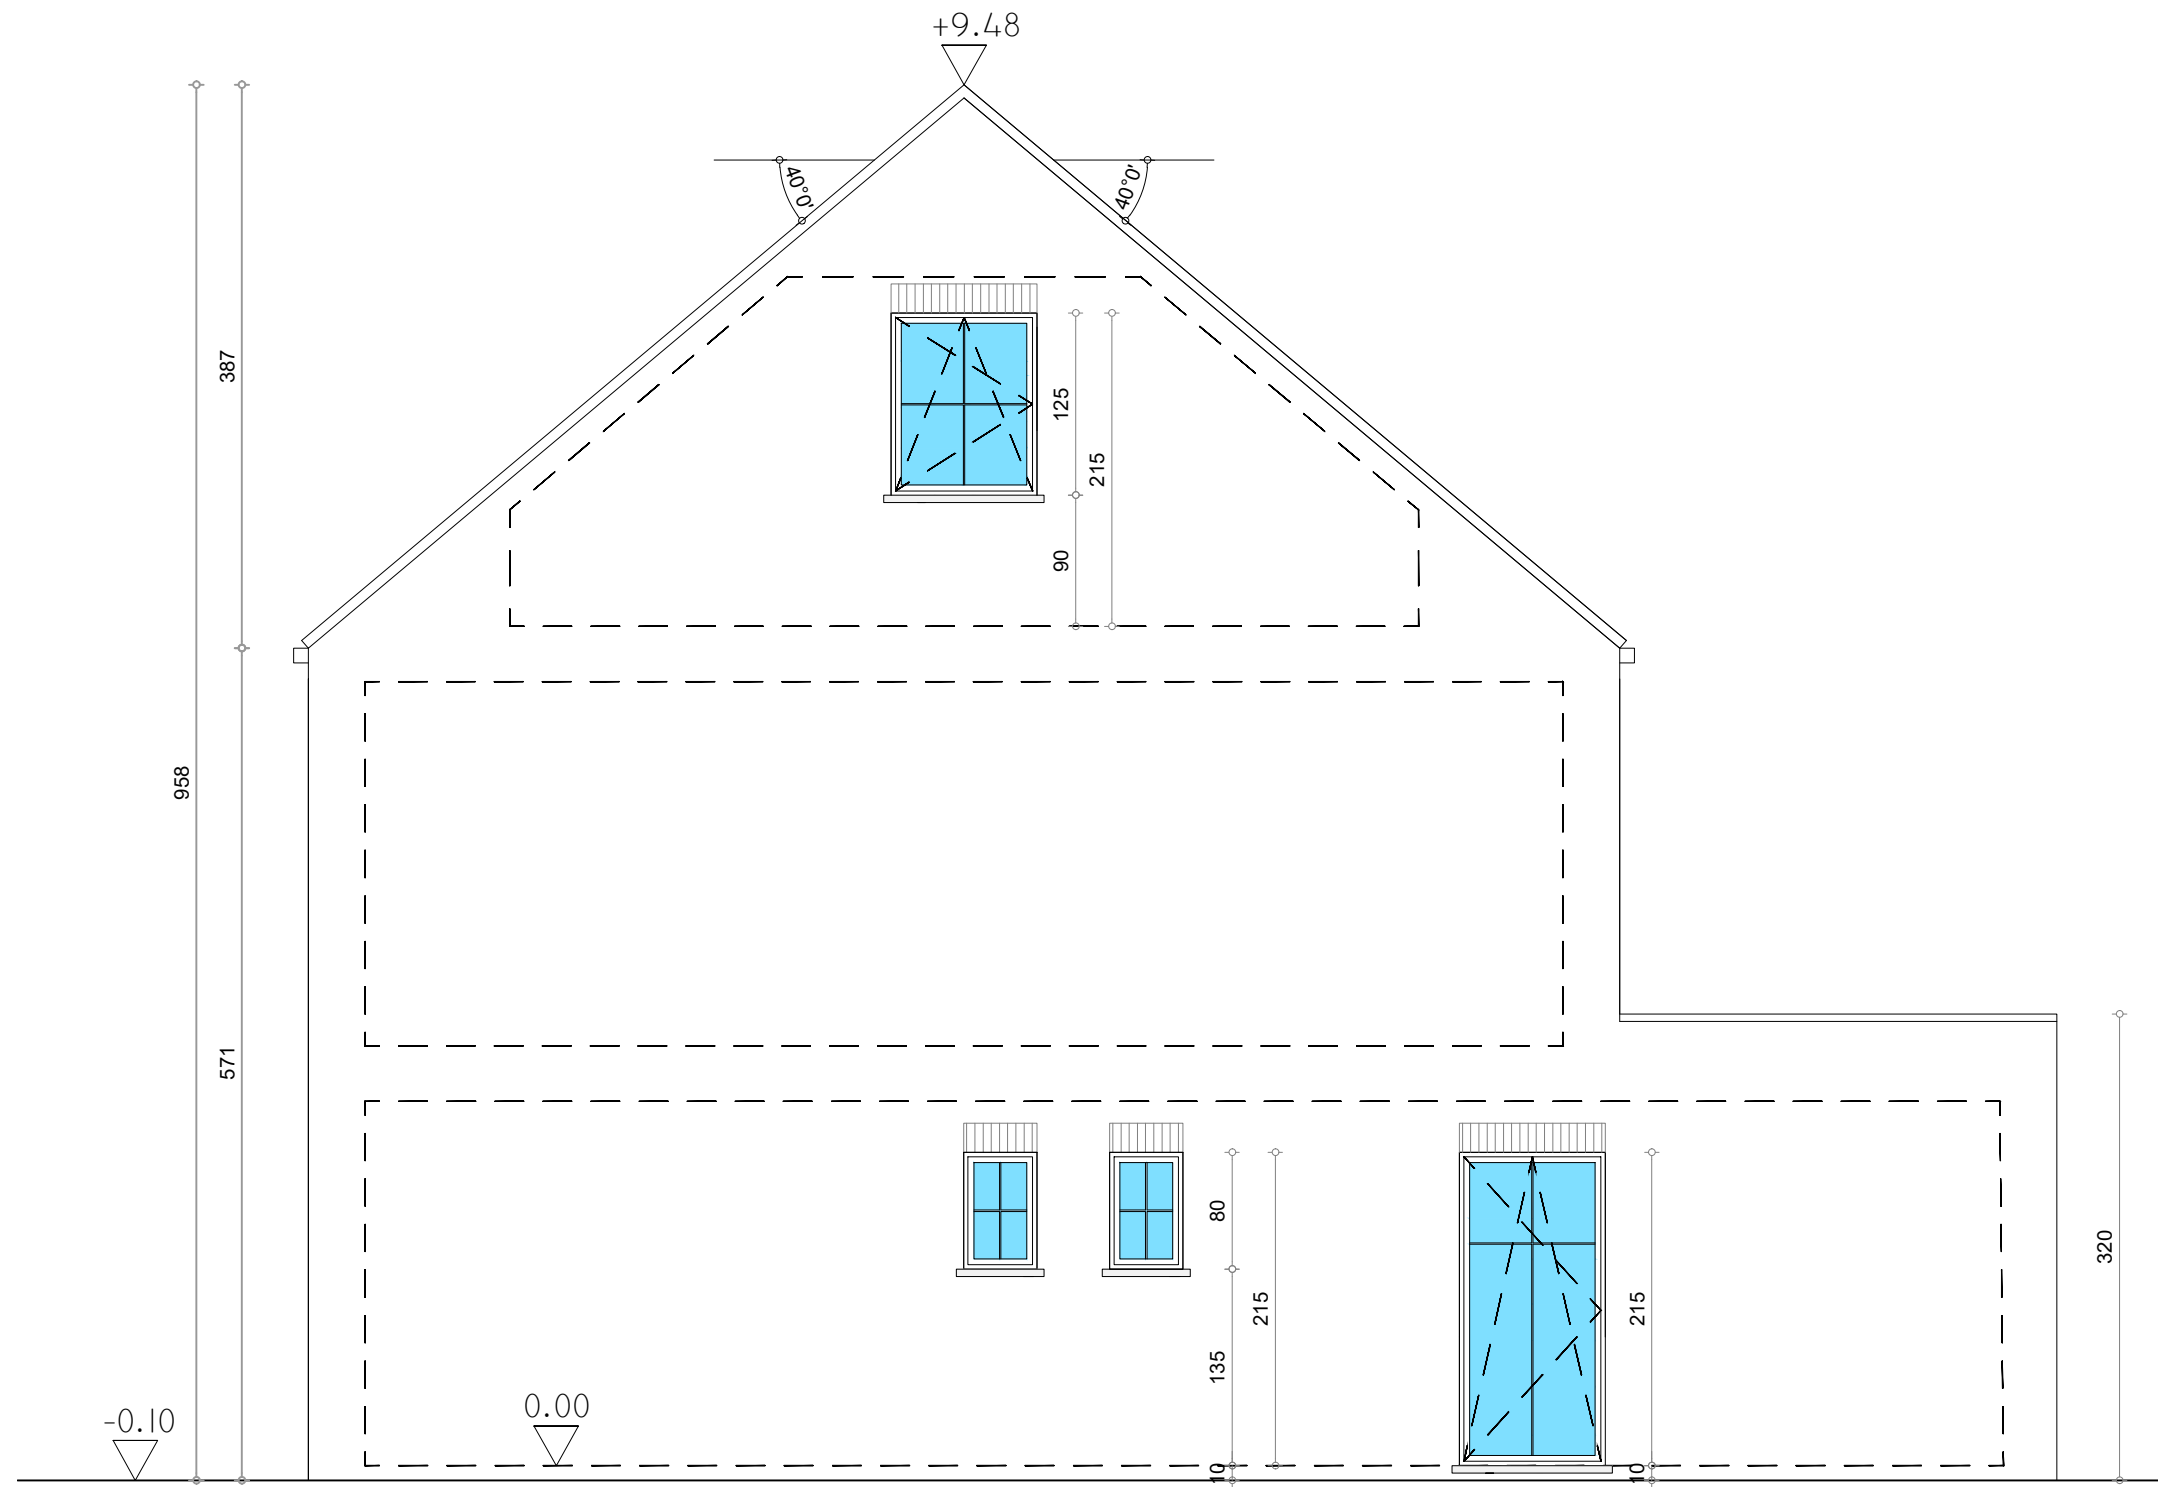




SCHAAL : 1/50

BA_lot 5_G_N_2_zijgevel rechts

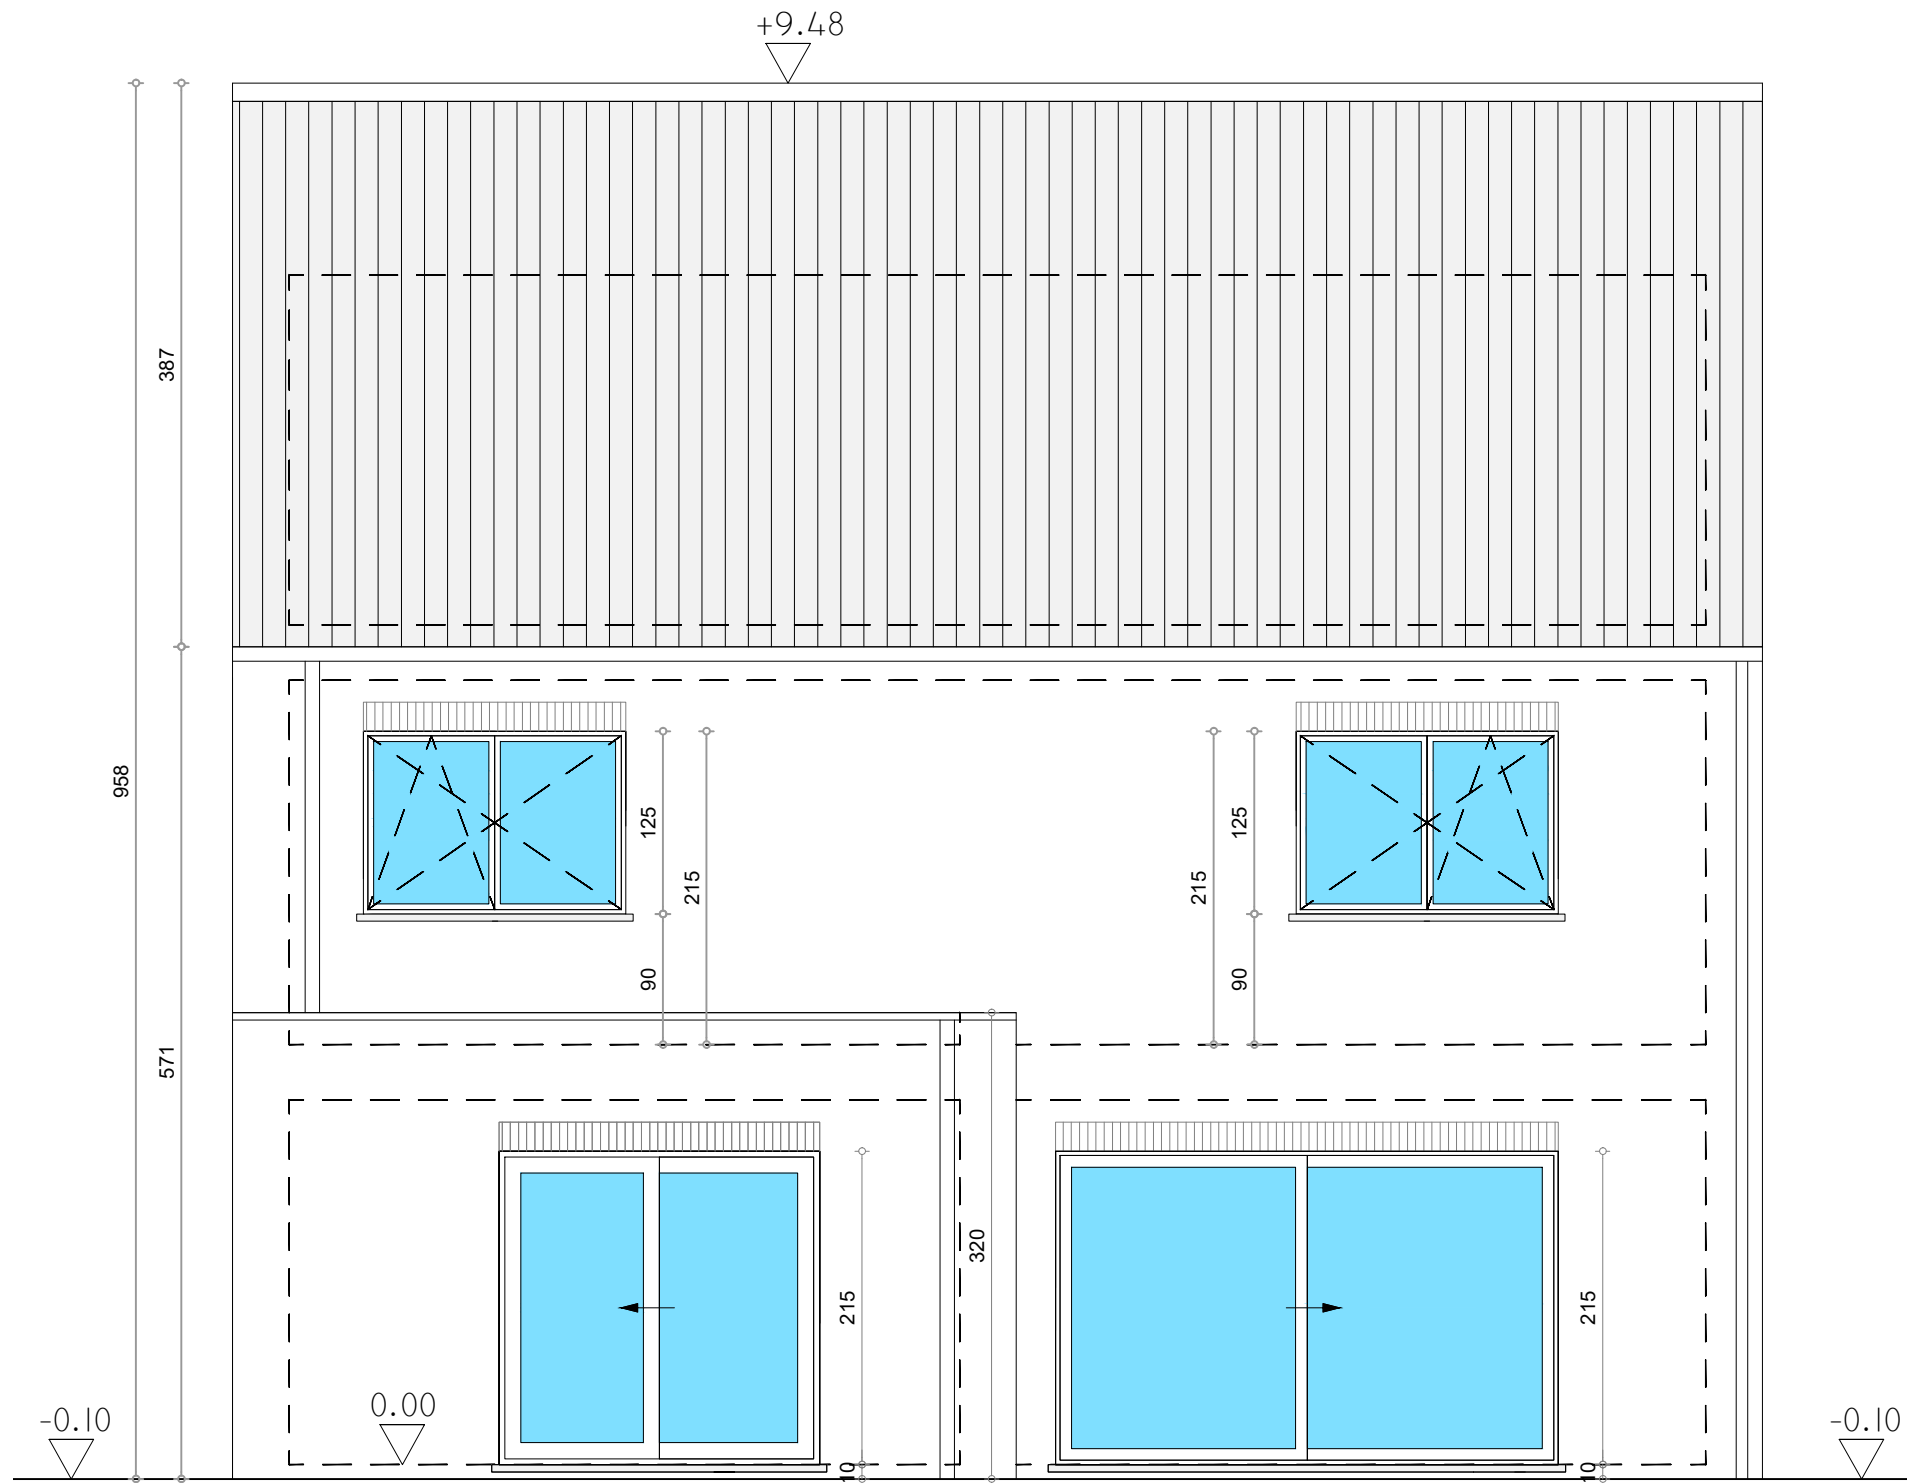



SCHAAL : 1/50

BA_lot 5_G_N_3_achtergevel

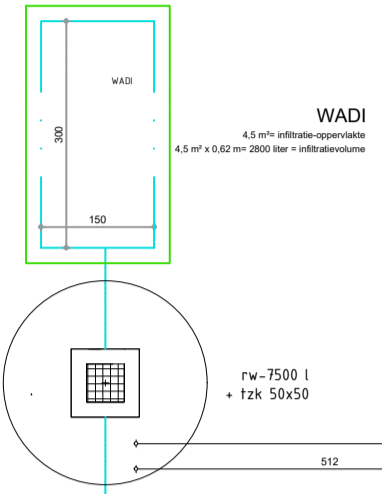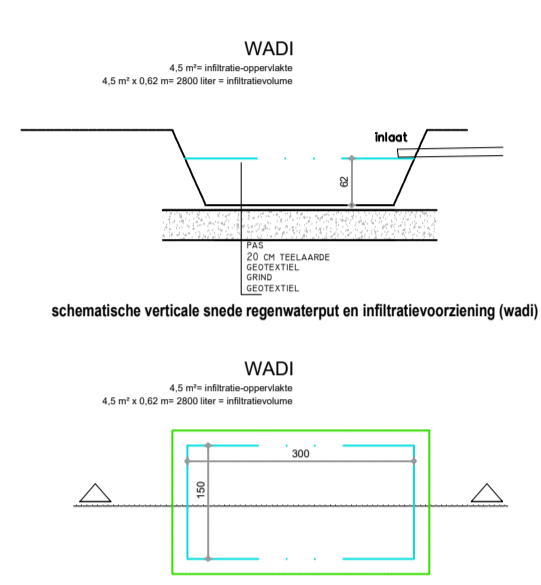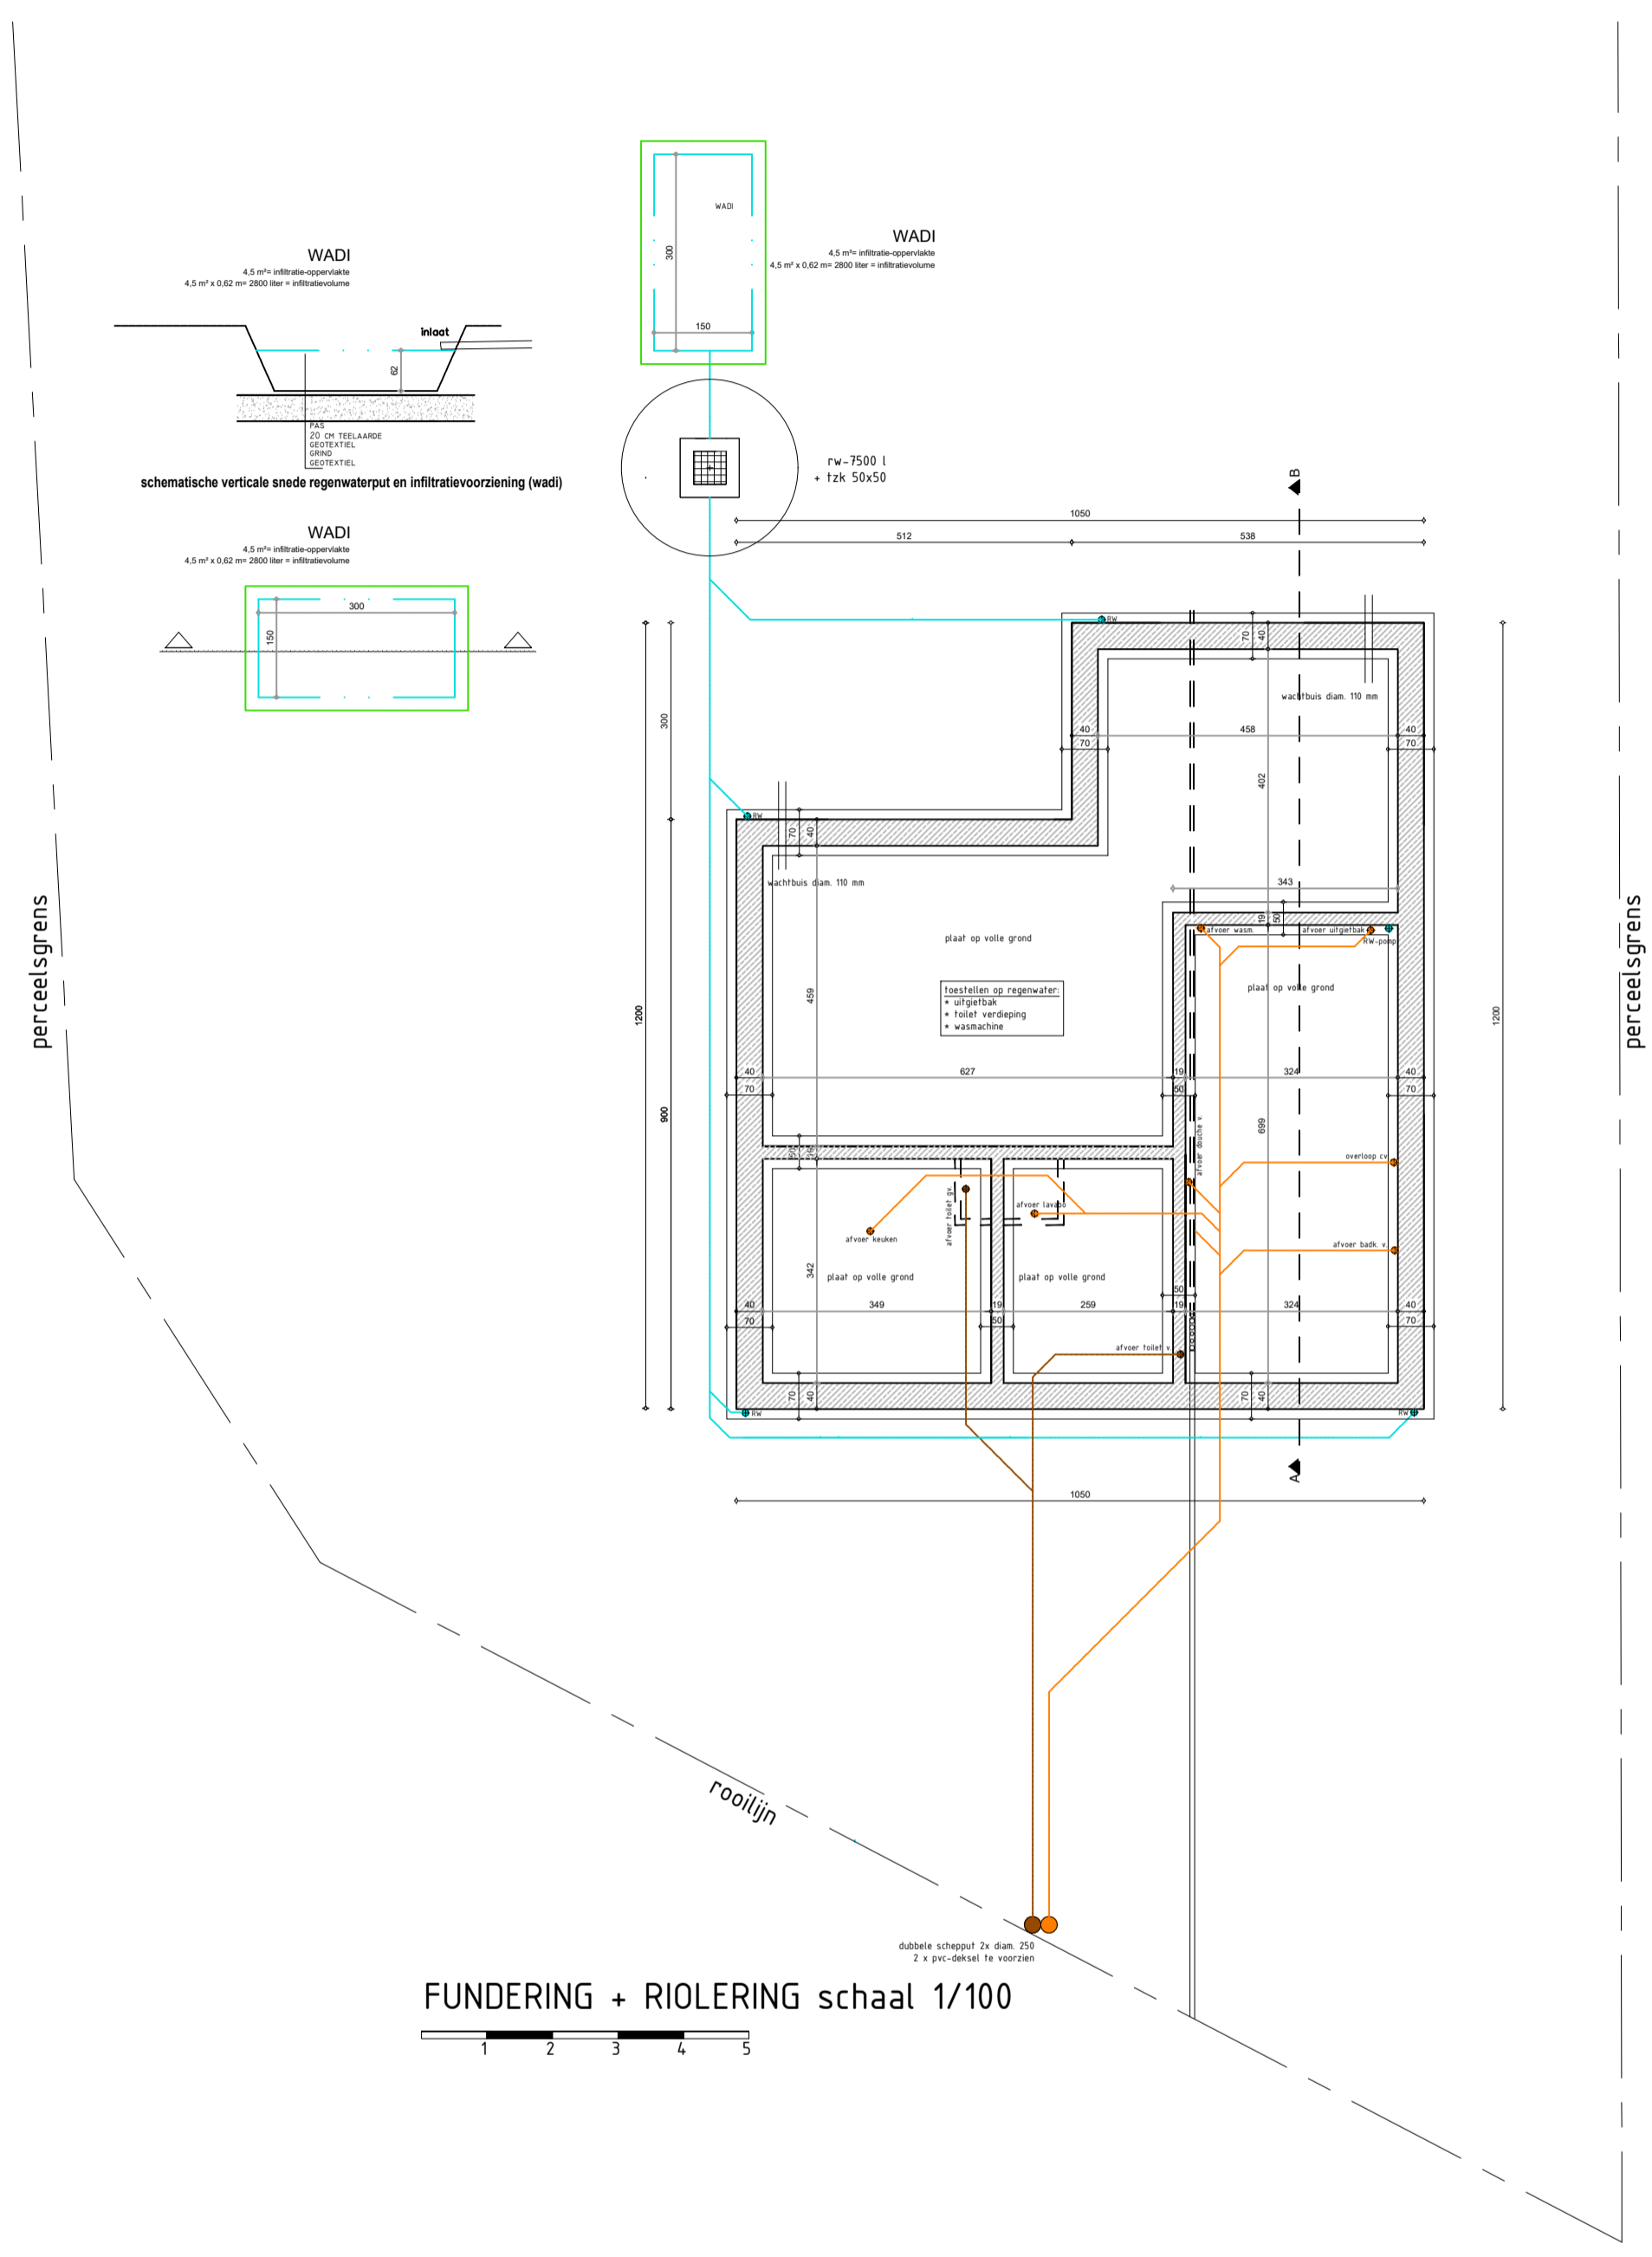

FUNDERING + RIOLERING schaal 1/100

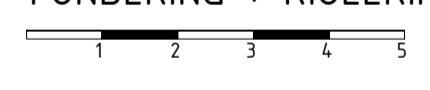

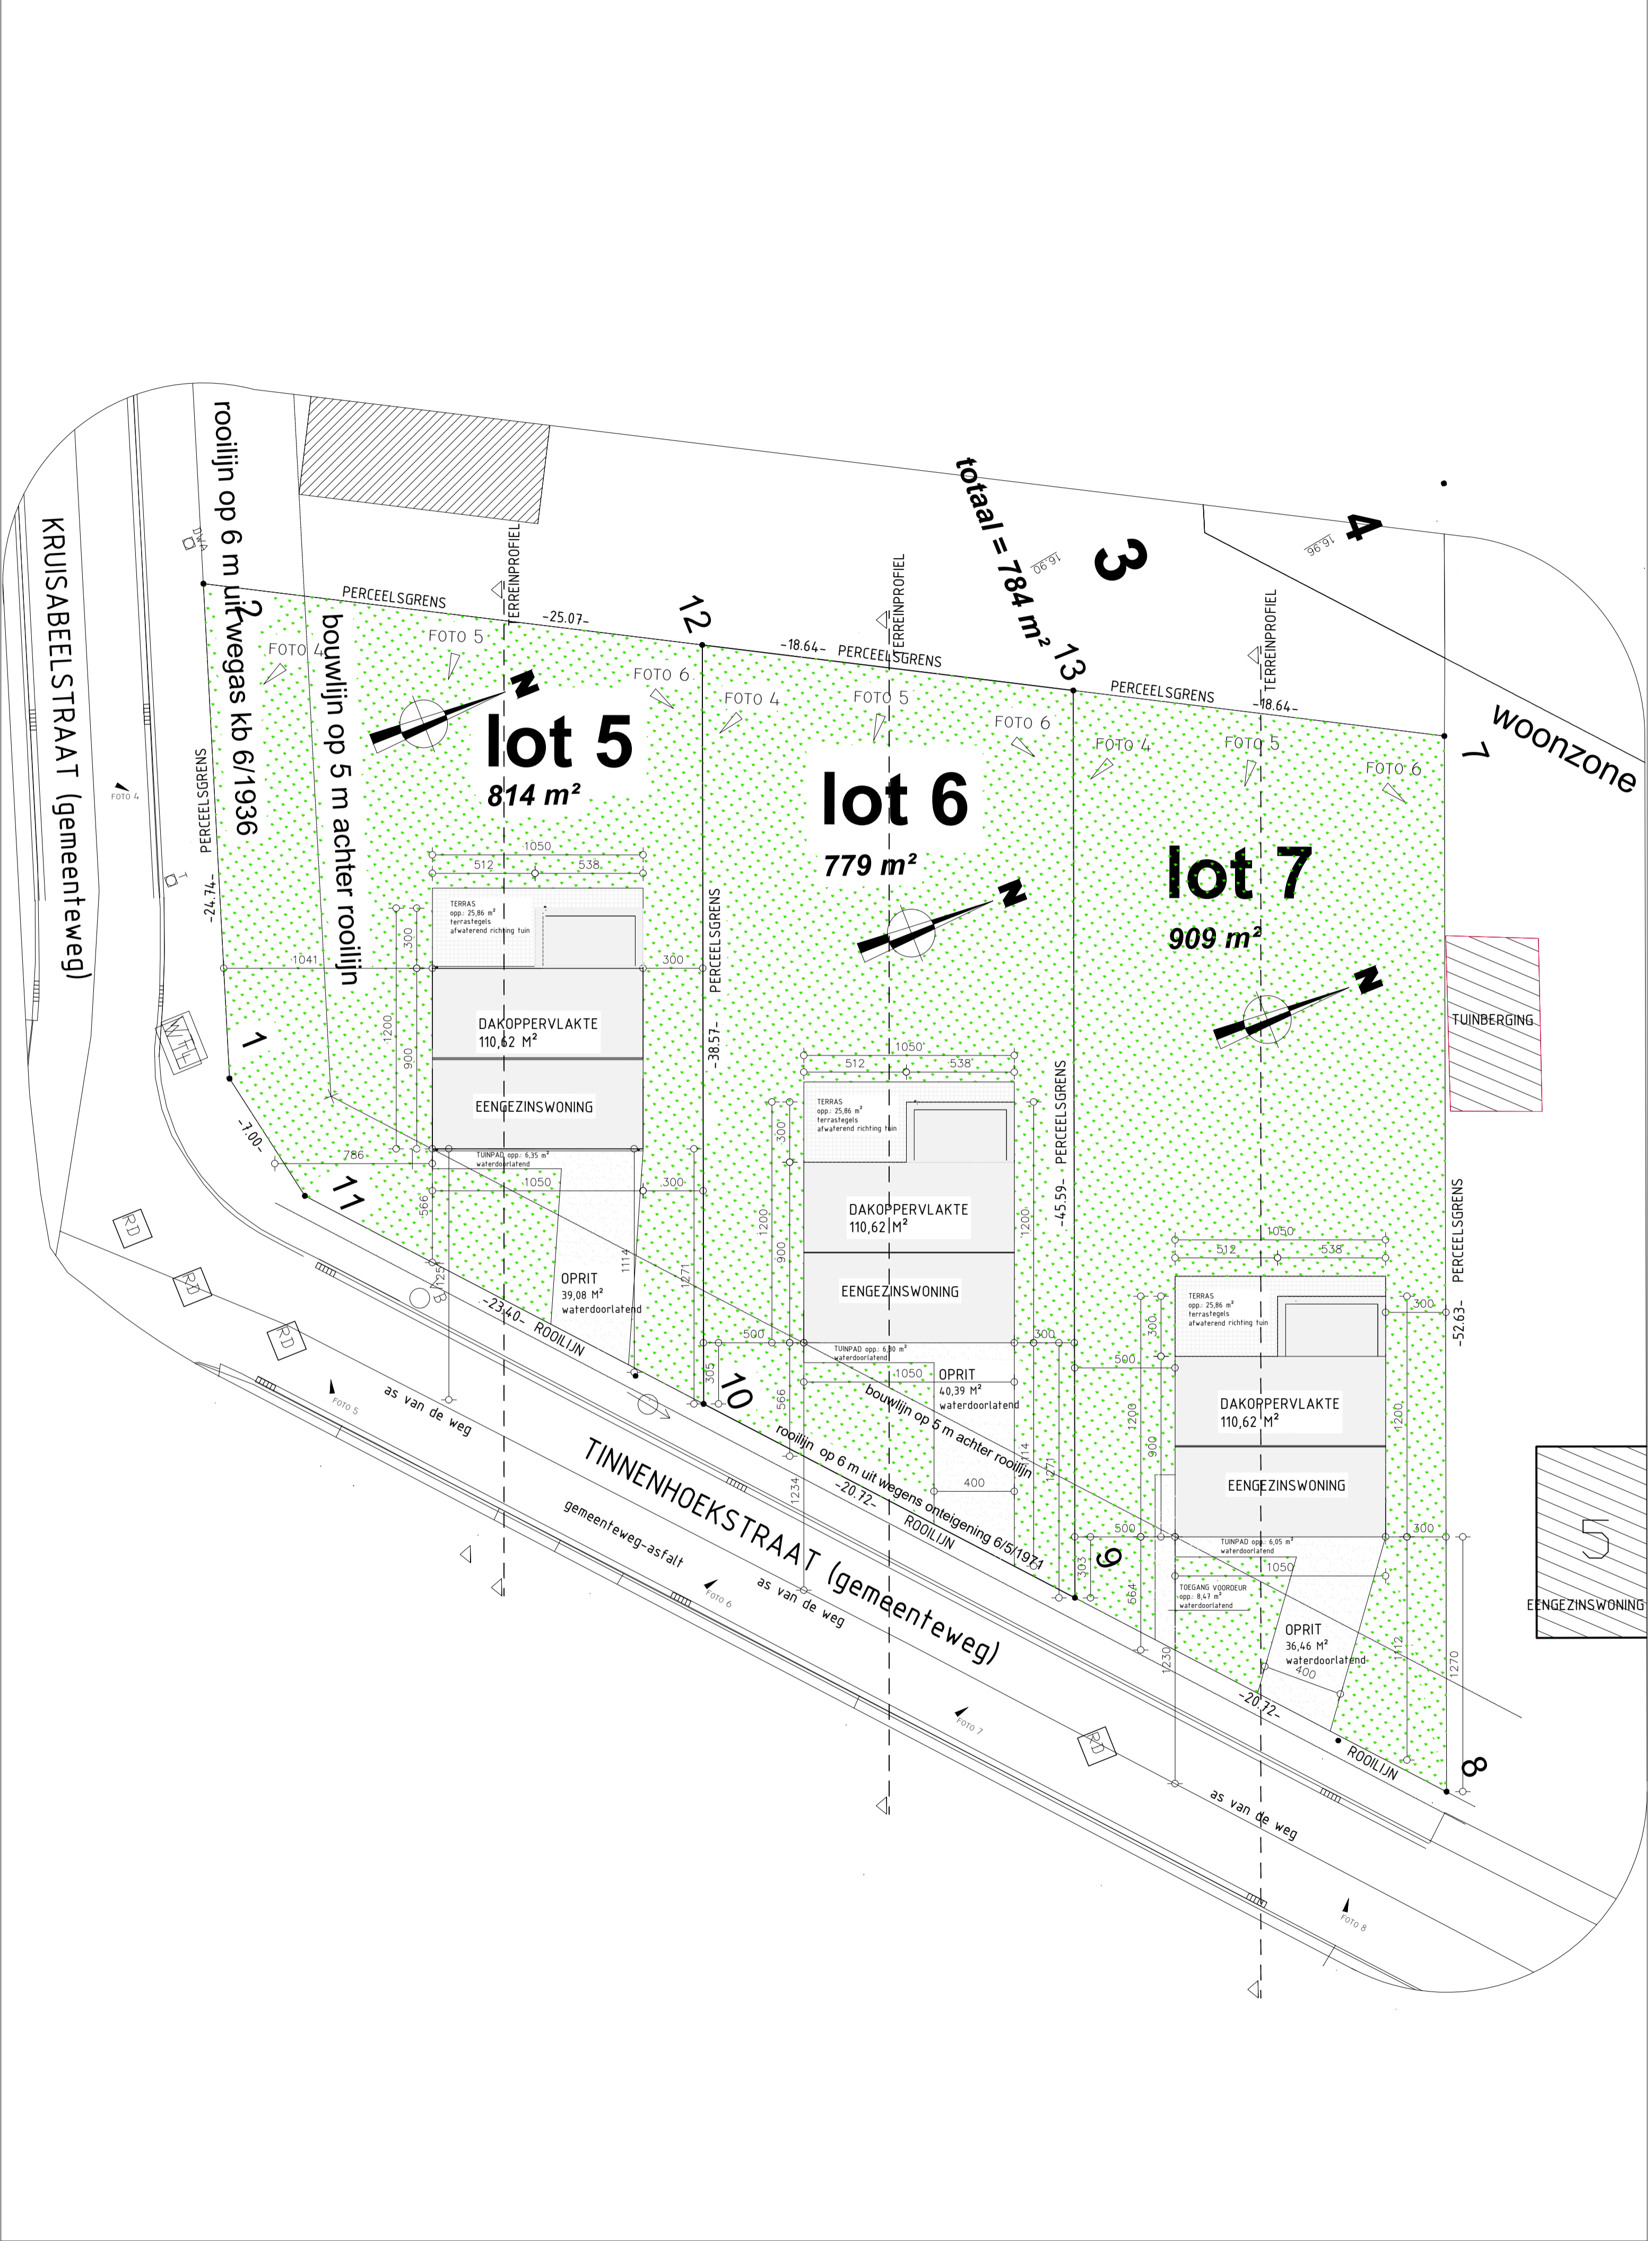

lot 5
814 m²

lot 6
779 m²

lot 7
909 m²

total = 784 m² 13

KRUISABELSTRAAT (gemeenteweg)

TINNENHOEKSTRAAT (gemeenteweg)

woonzone

TUINBERGING

EENGEZINSWONING


rooilijn op 6 m uitwegas kb 6/1936

bouwlijn op 5 m achter rooilijn

rooilijn op 6 m uitwegas onteigening 6/5/1973

bouwlijn op 5 m achter rooilijn

as van de weg

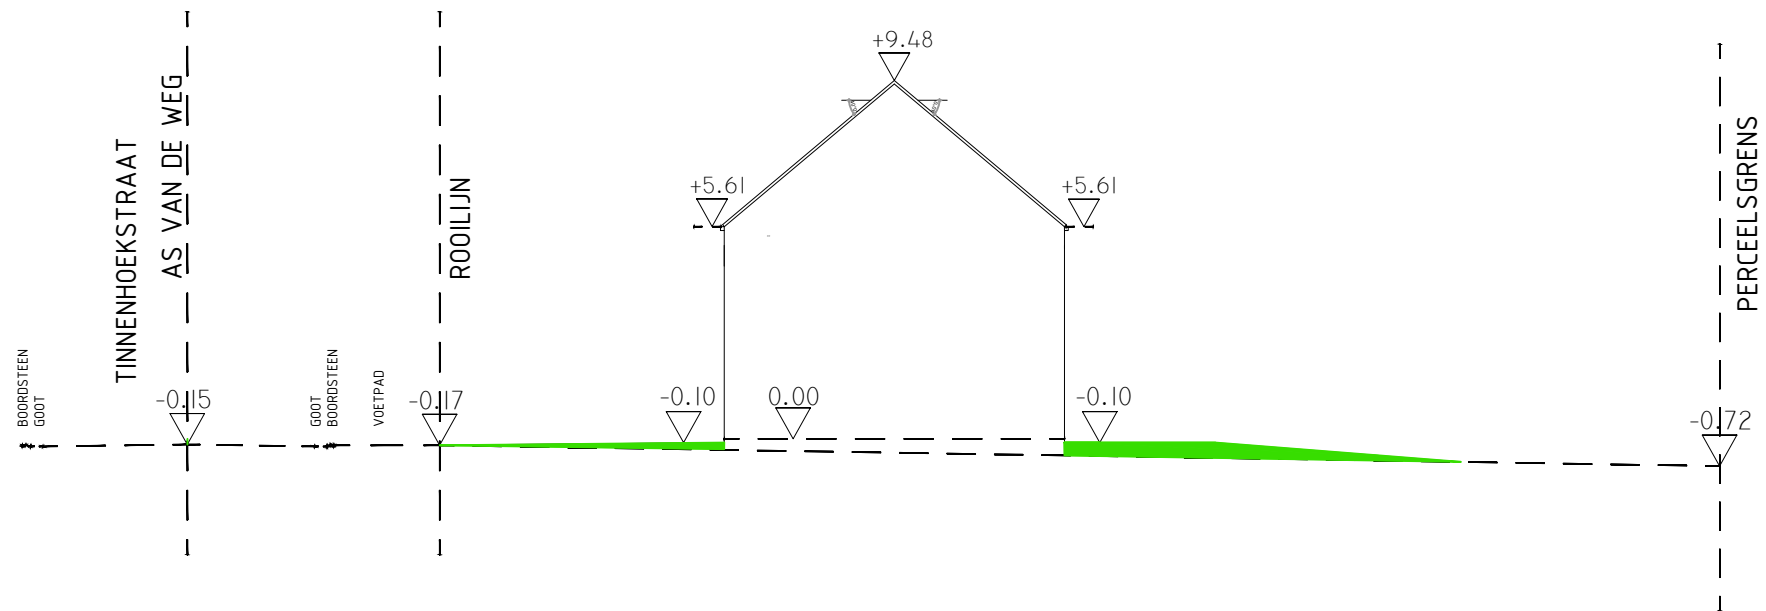

- - - BESTAAND MAAVELD
- NIEUW MAAVELD
- PLAATSELIJK AFGRAVEN
- PLAATSELIJK AANVULLEN

SCHAAL : 1/200

BA_lot 5_T_N