



SCHAAL : 1/50

BA_lot 6_G_N_1_voorgevel

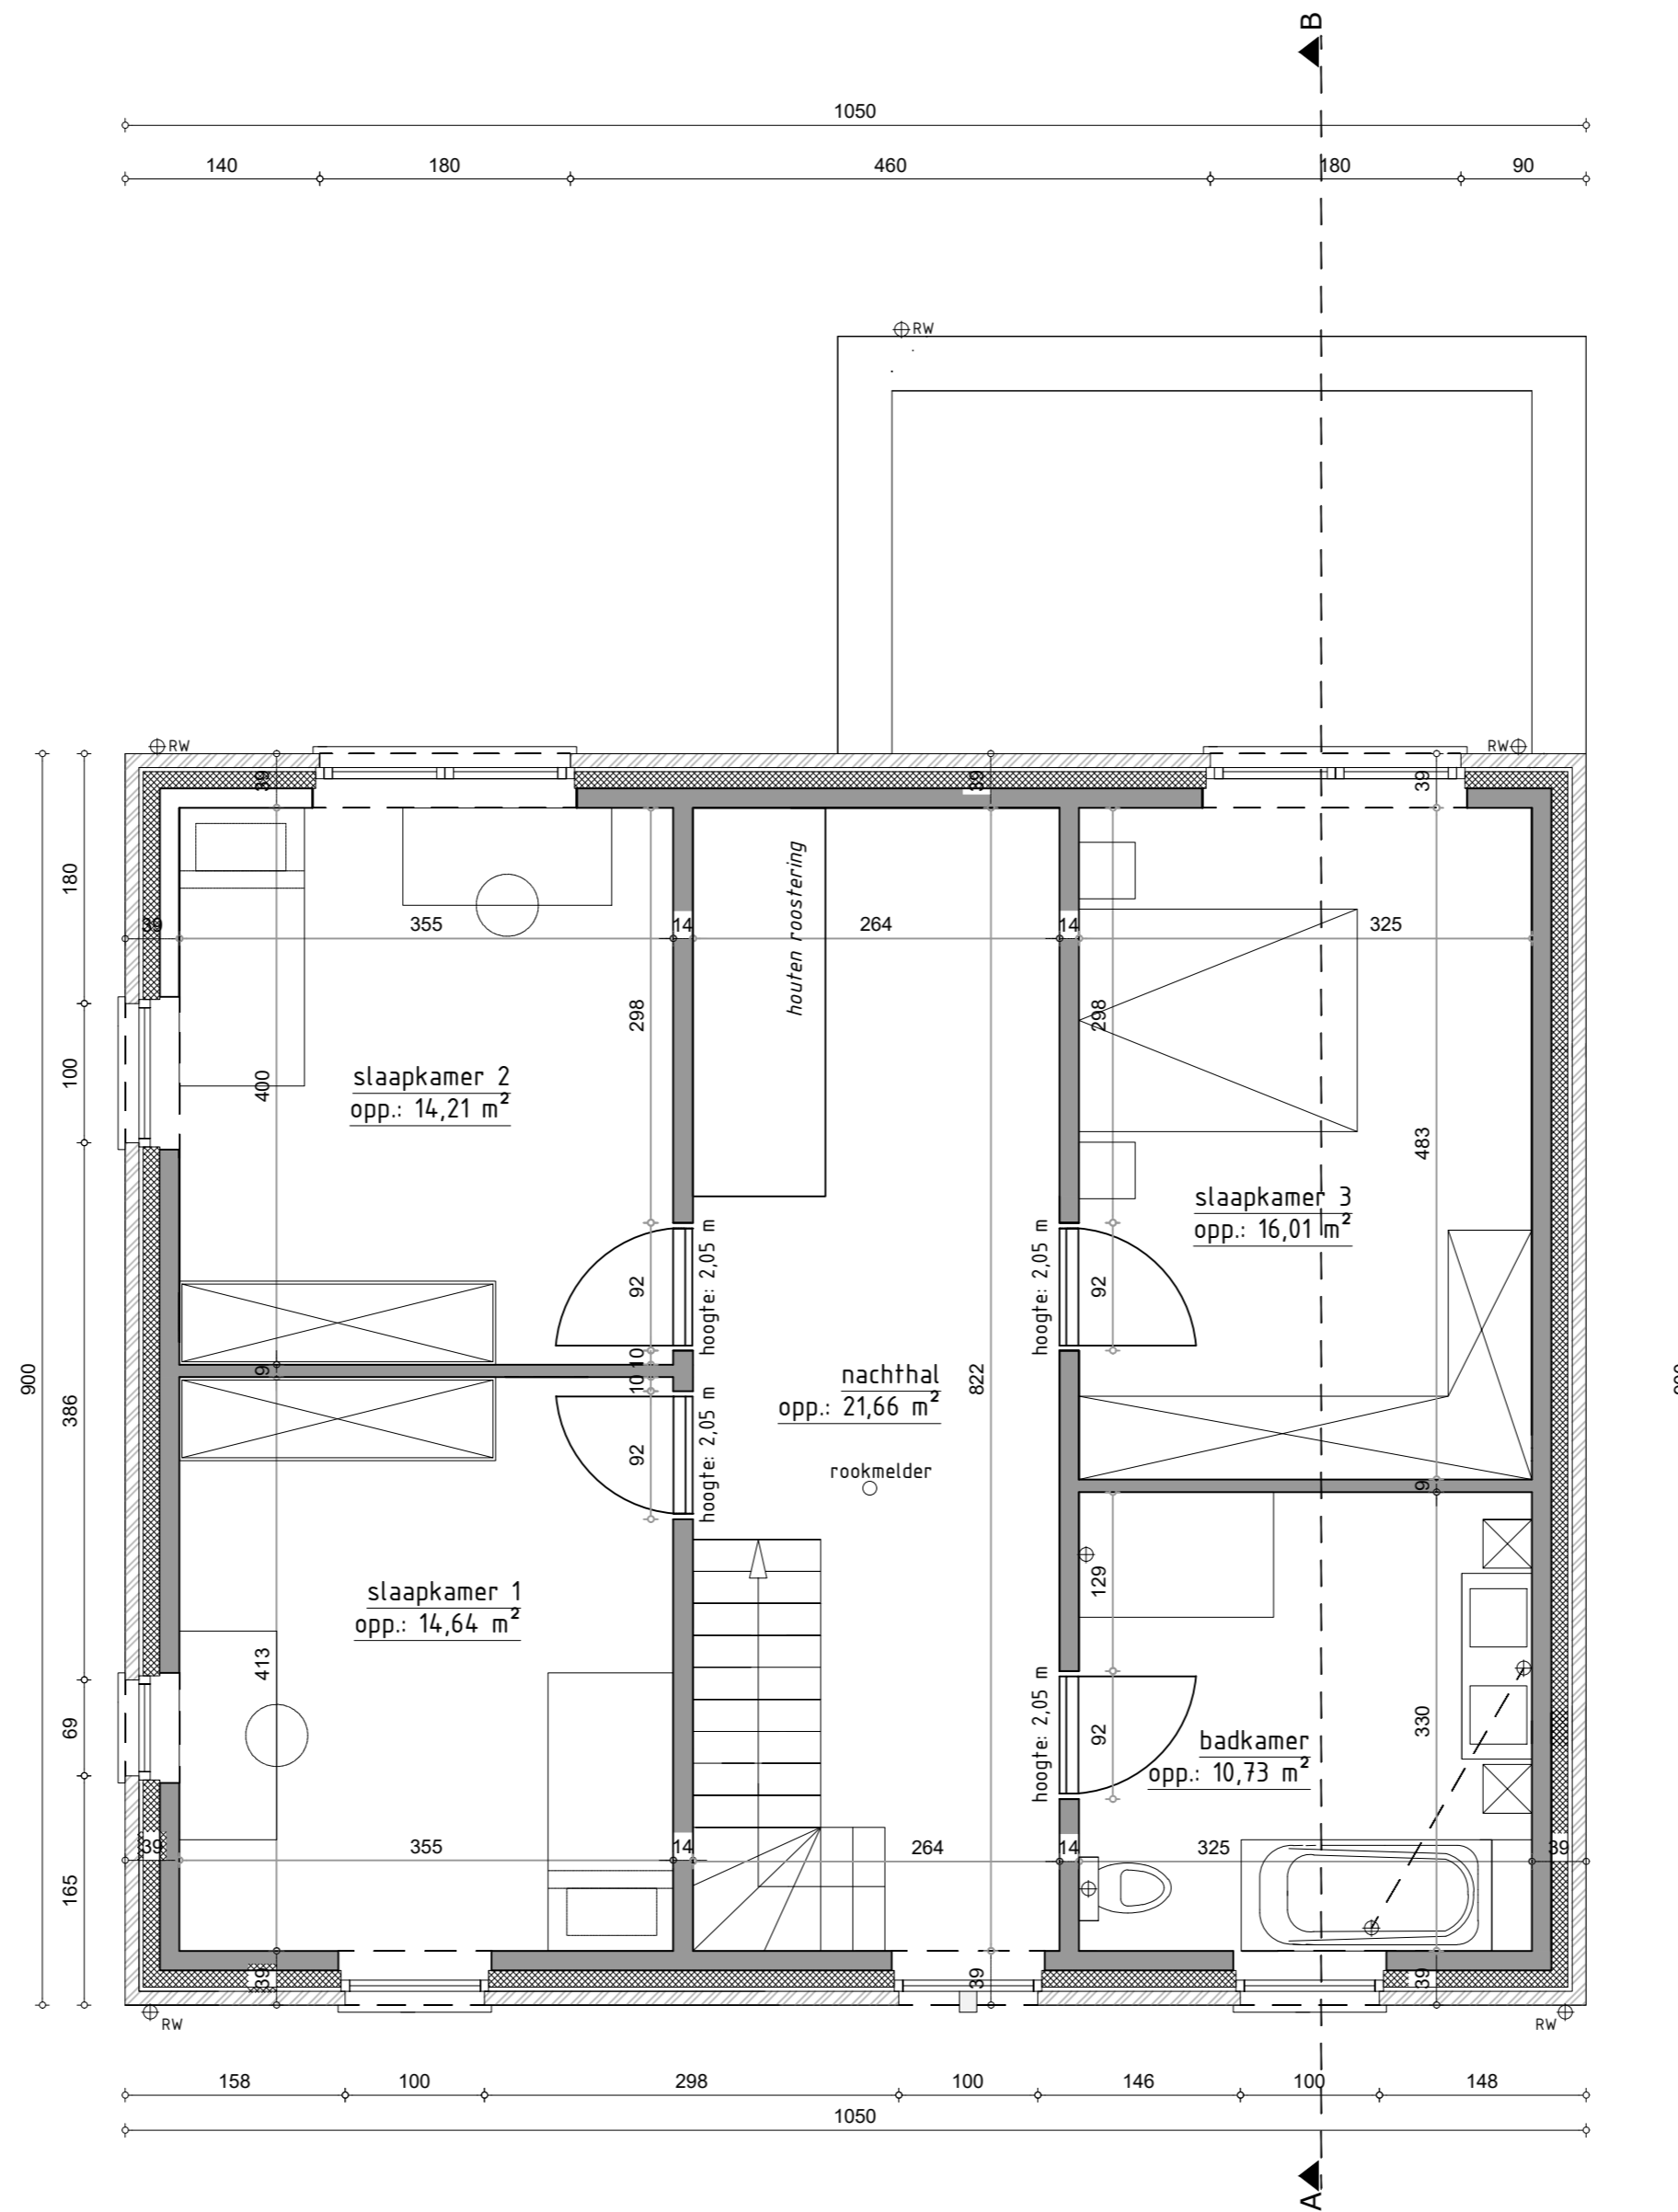


SCHAAL : 1/50

BA_lot 6_P_N_3_verdieping

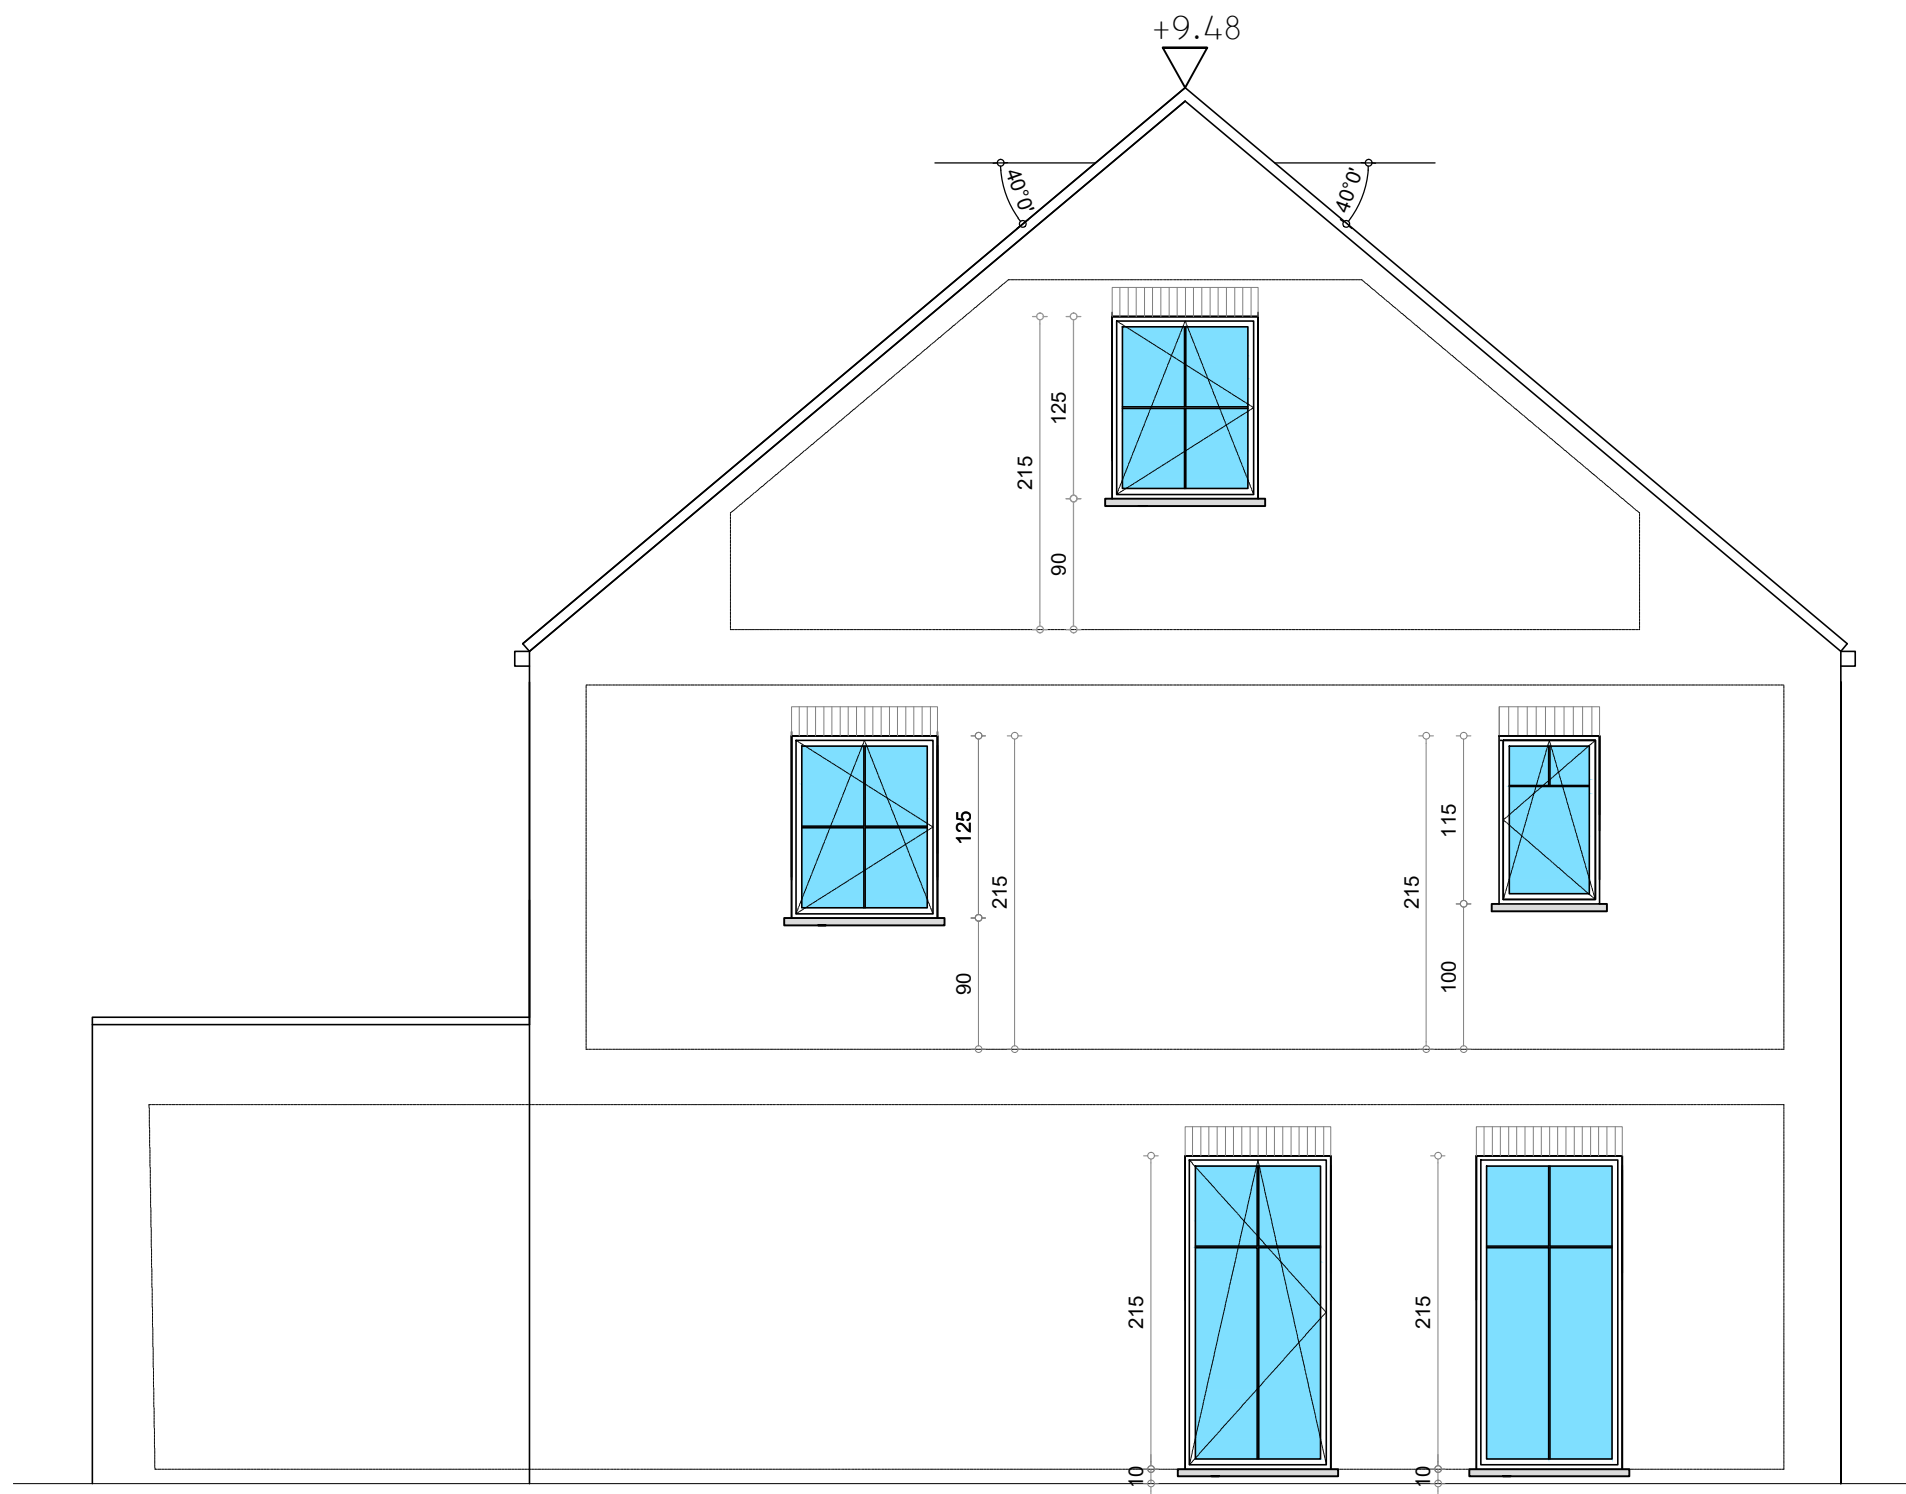


SCHAAL : 1/50

BA_lot 6_G_N_4_zijgevel links

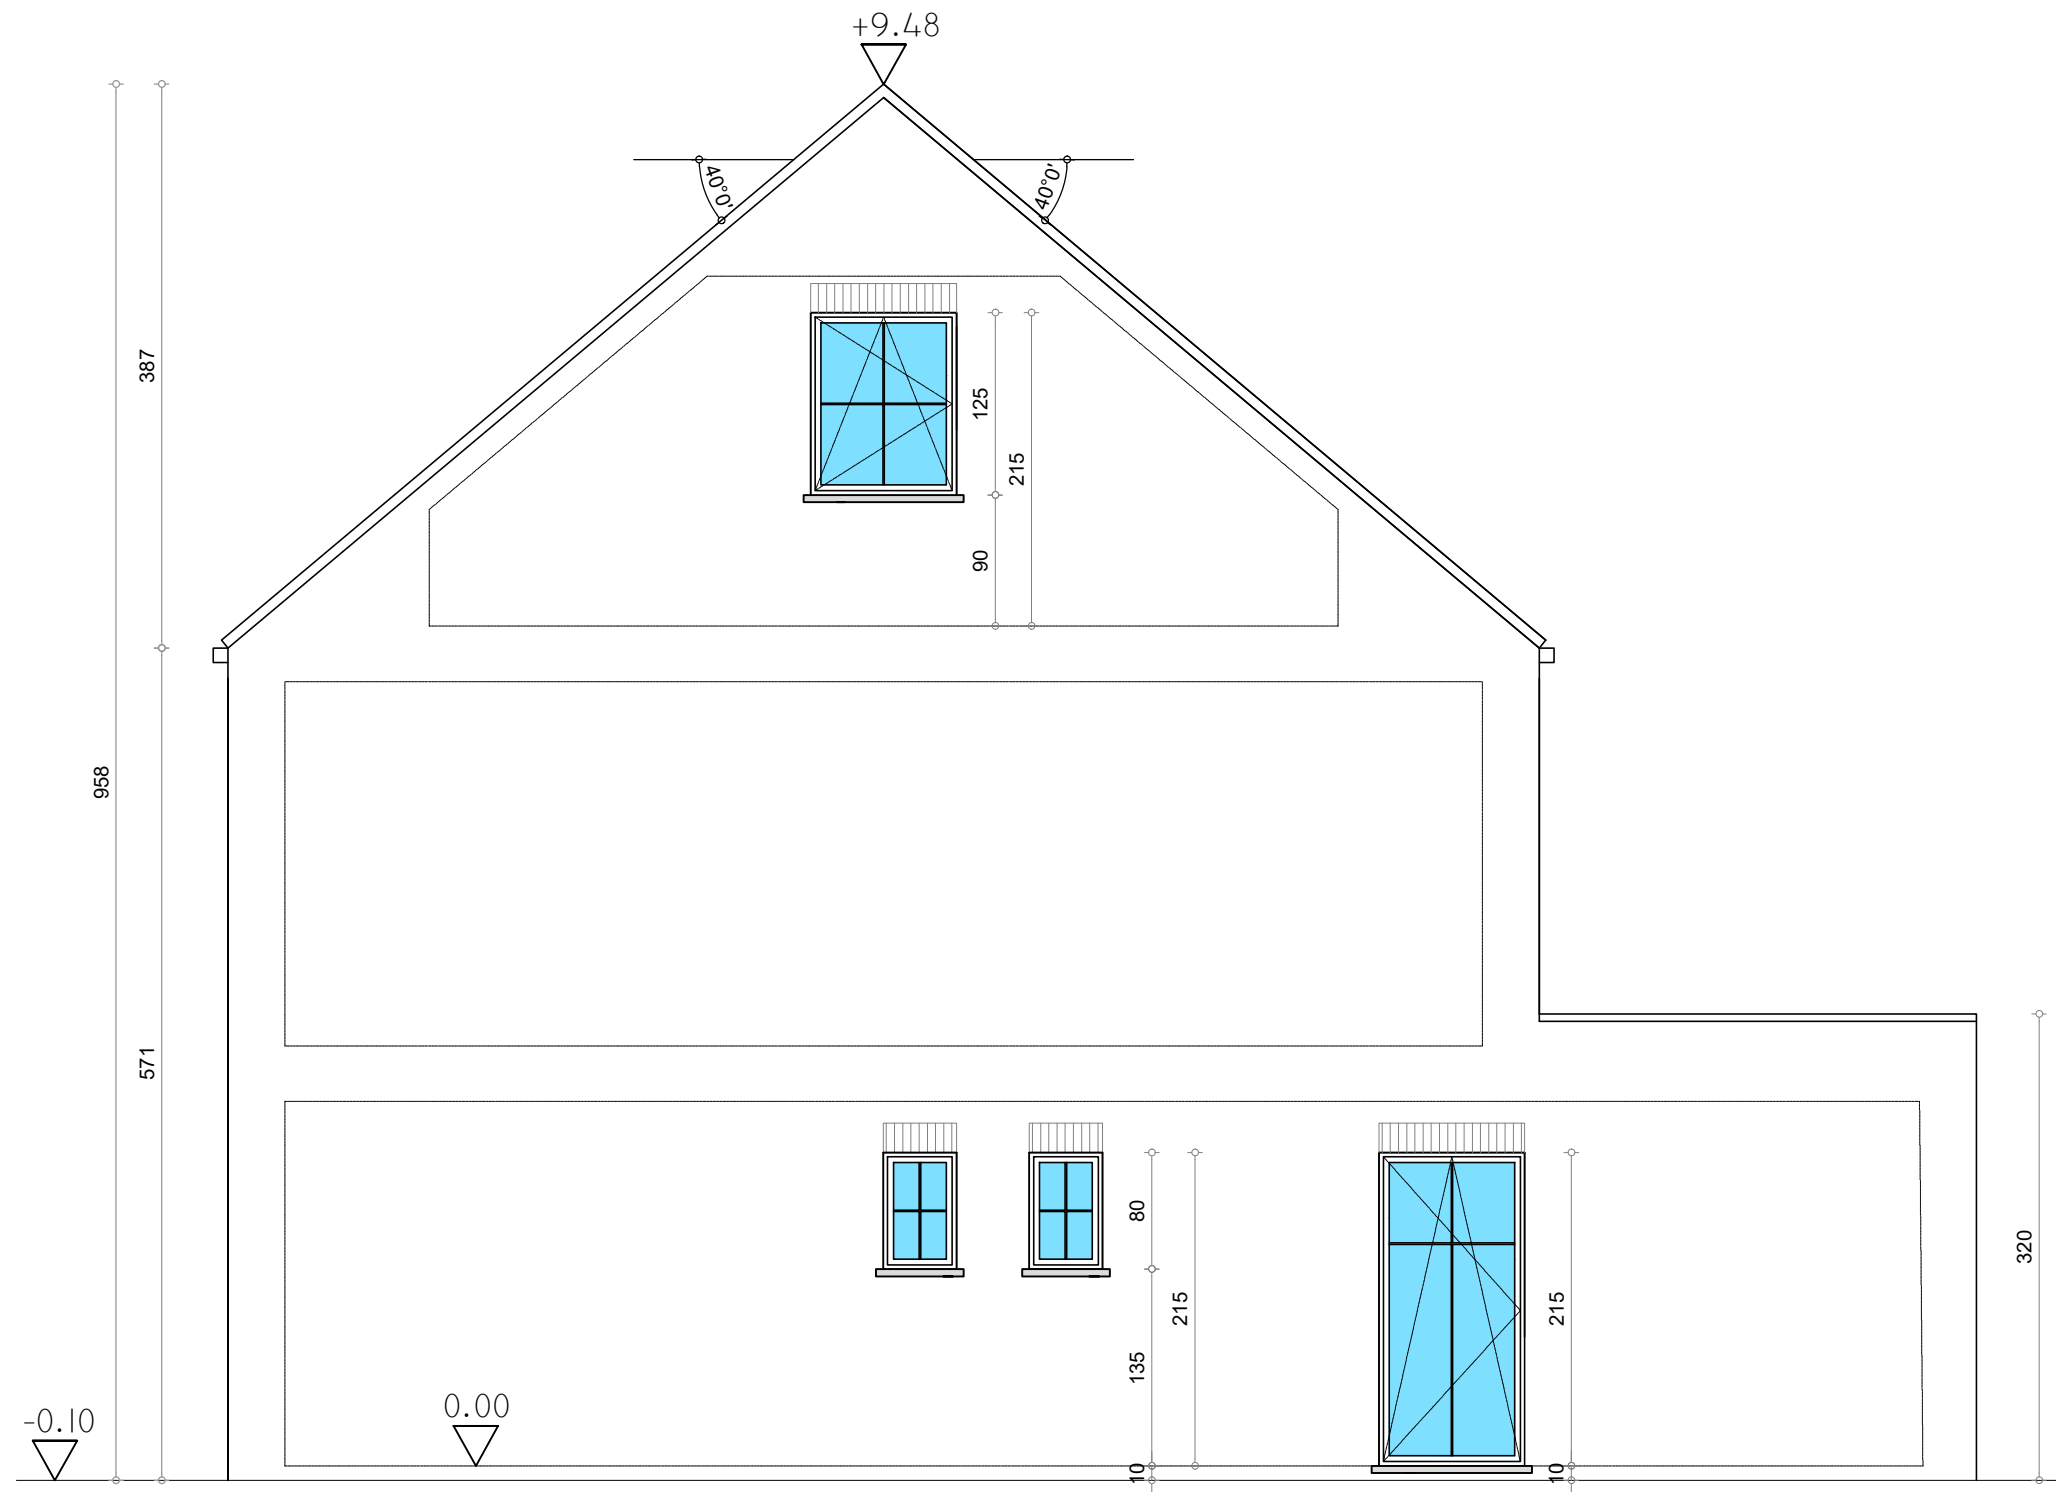


SCHAAL : 1/50

BA_lot 6_G_N_2_zijgevel rechts

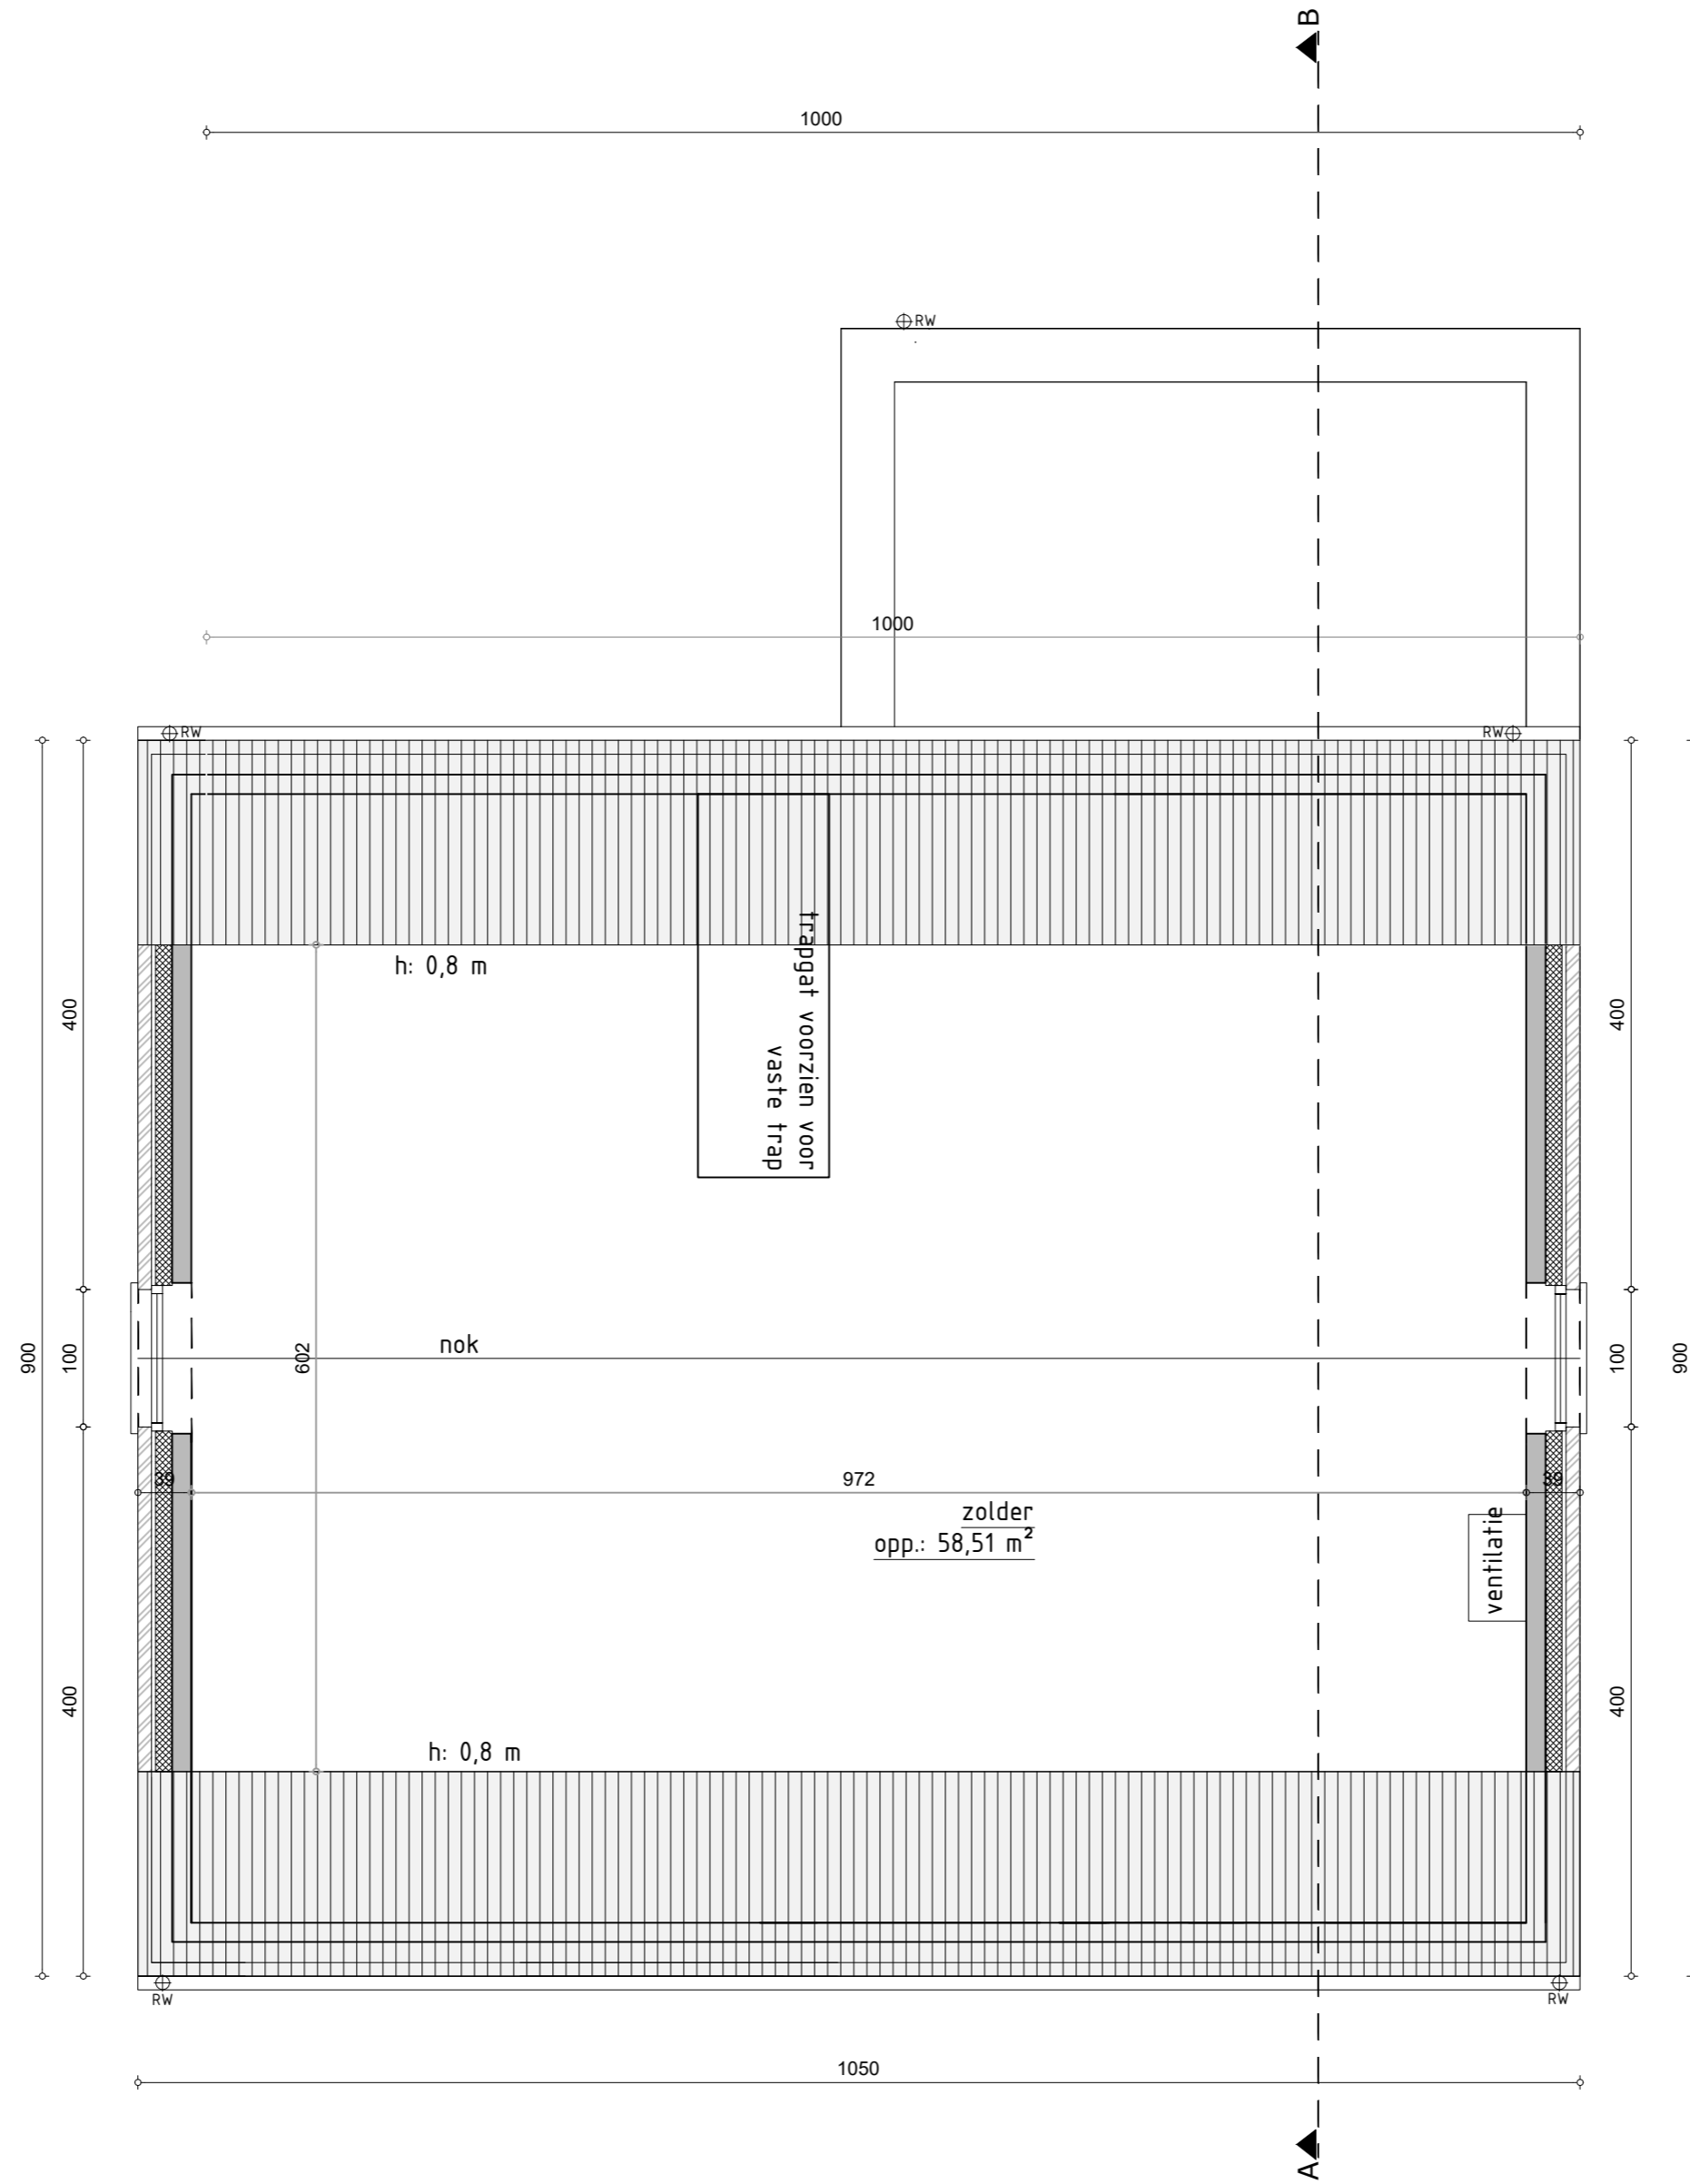


SCHAAL : 1/50

BA_lot 6_P_N_4_zolder

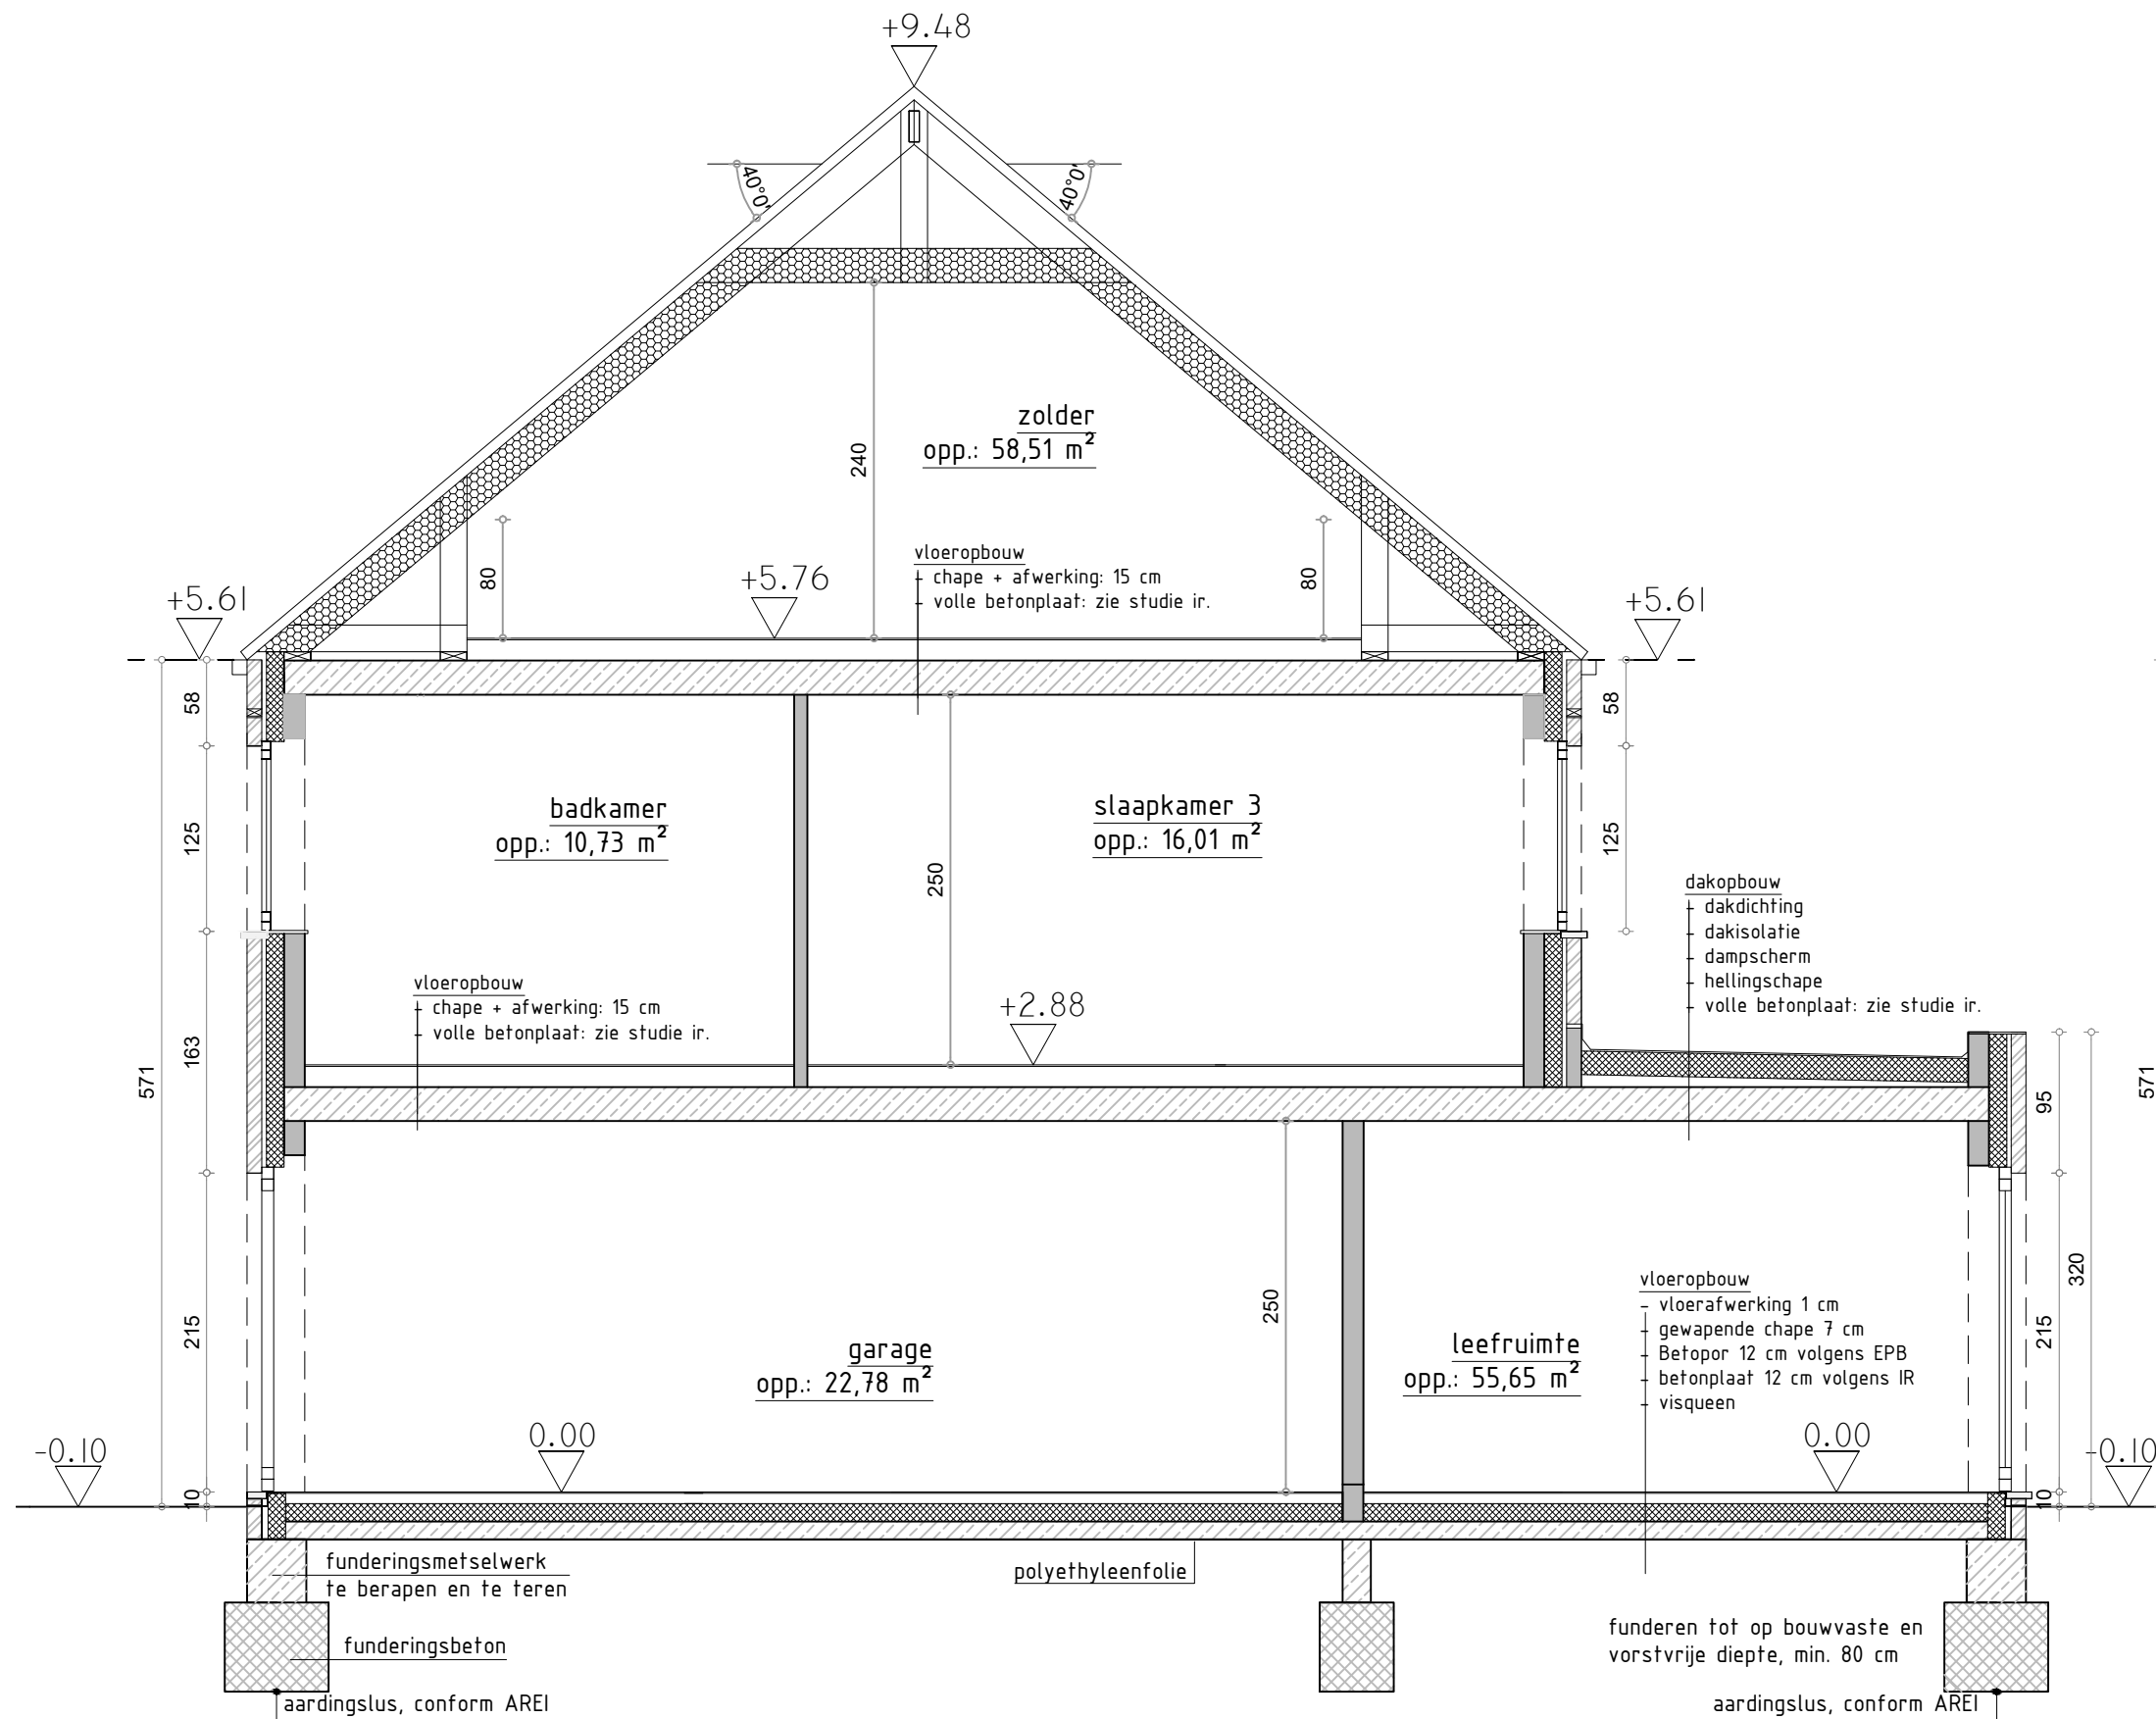


SCHAAL : 1/50


BA_lot 6_S_N

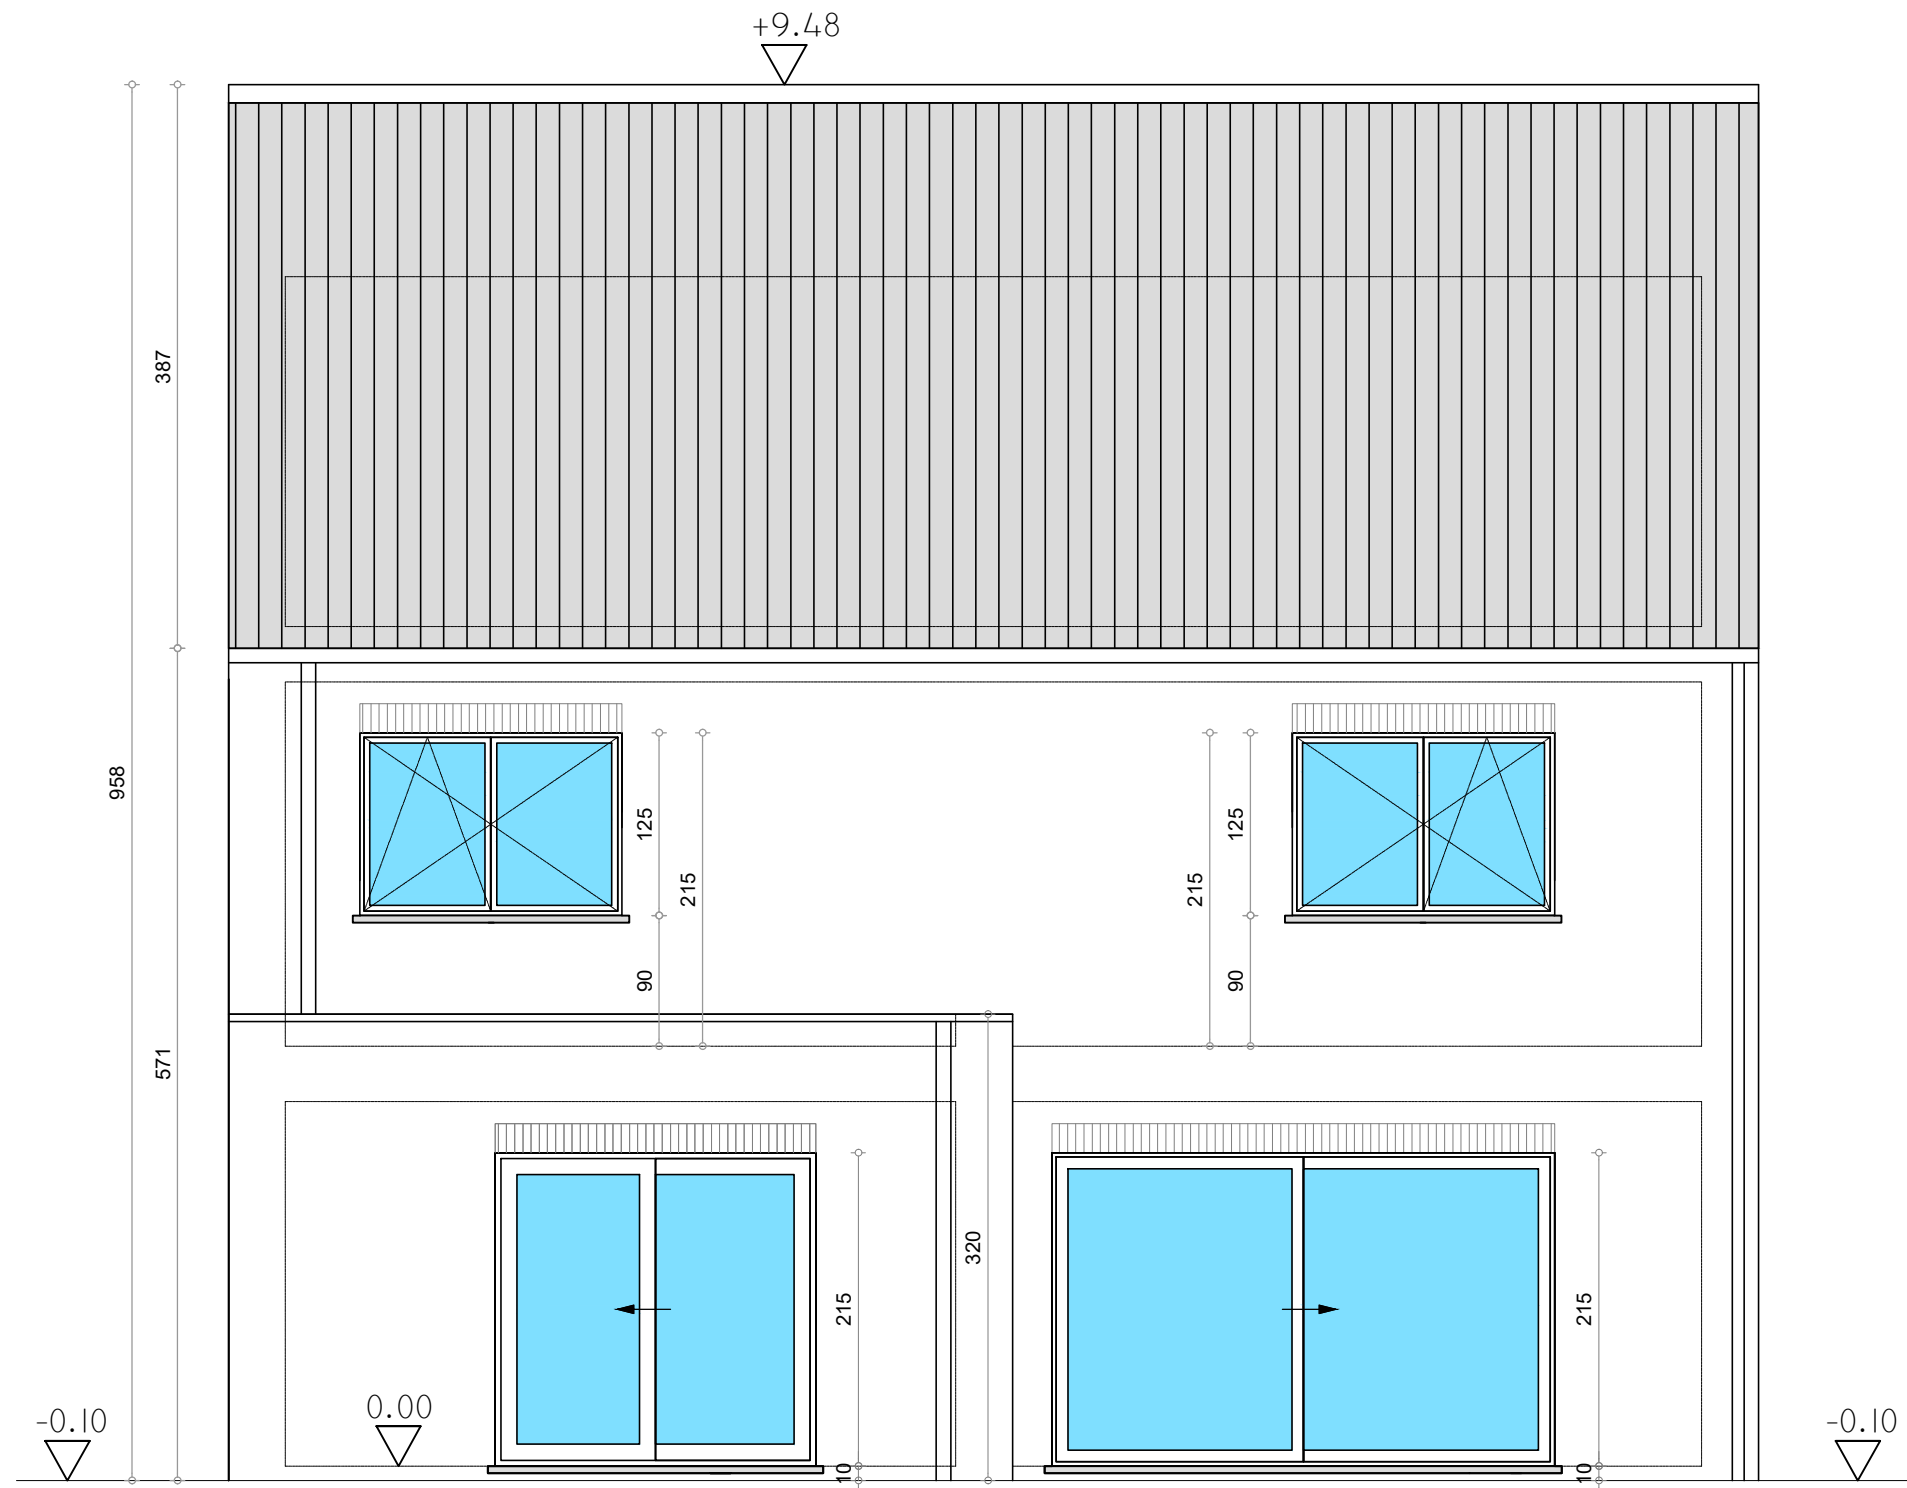

SCHAAL : 1/50

BA_lot 6_G_N_3_achtergevel

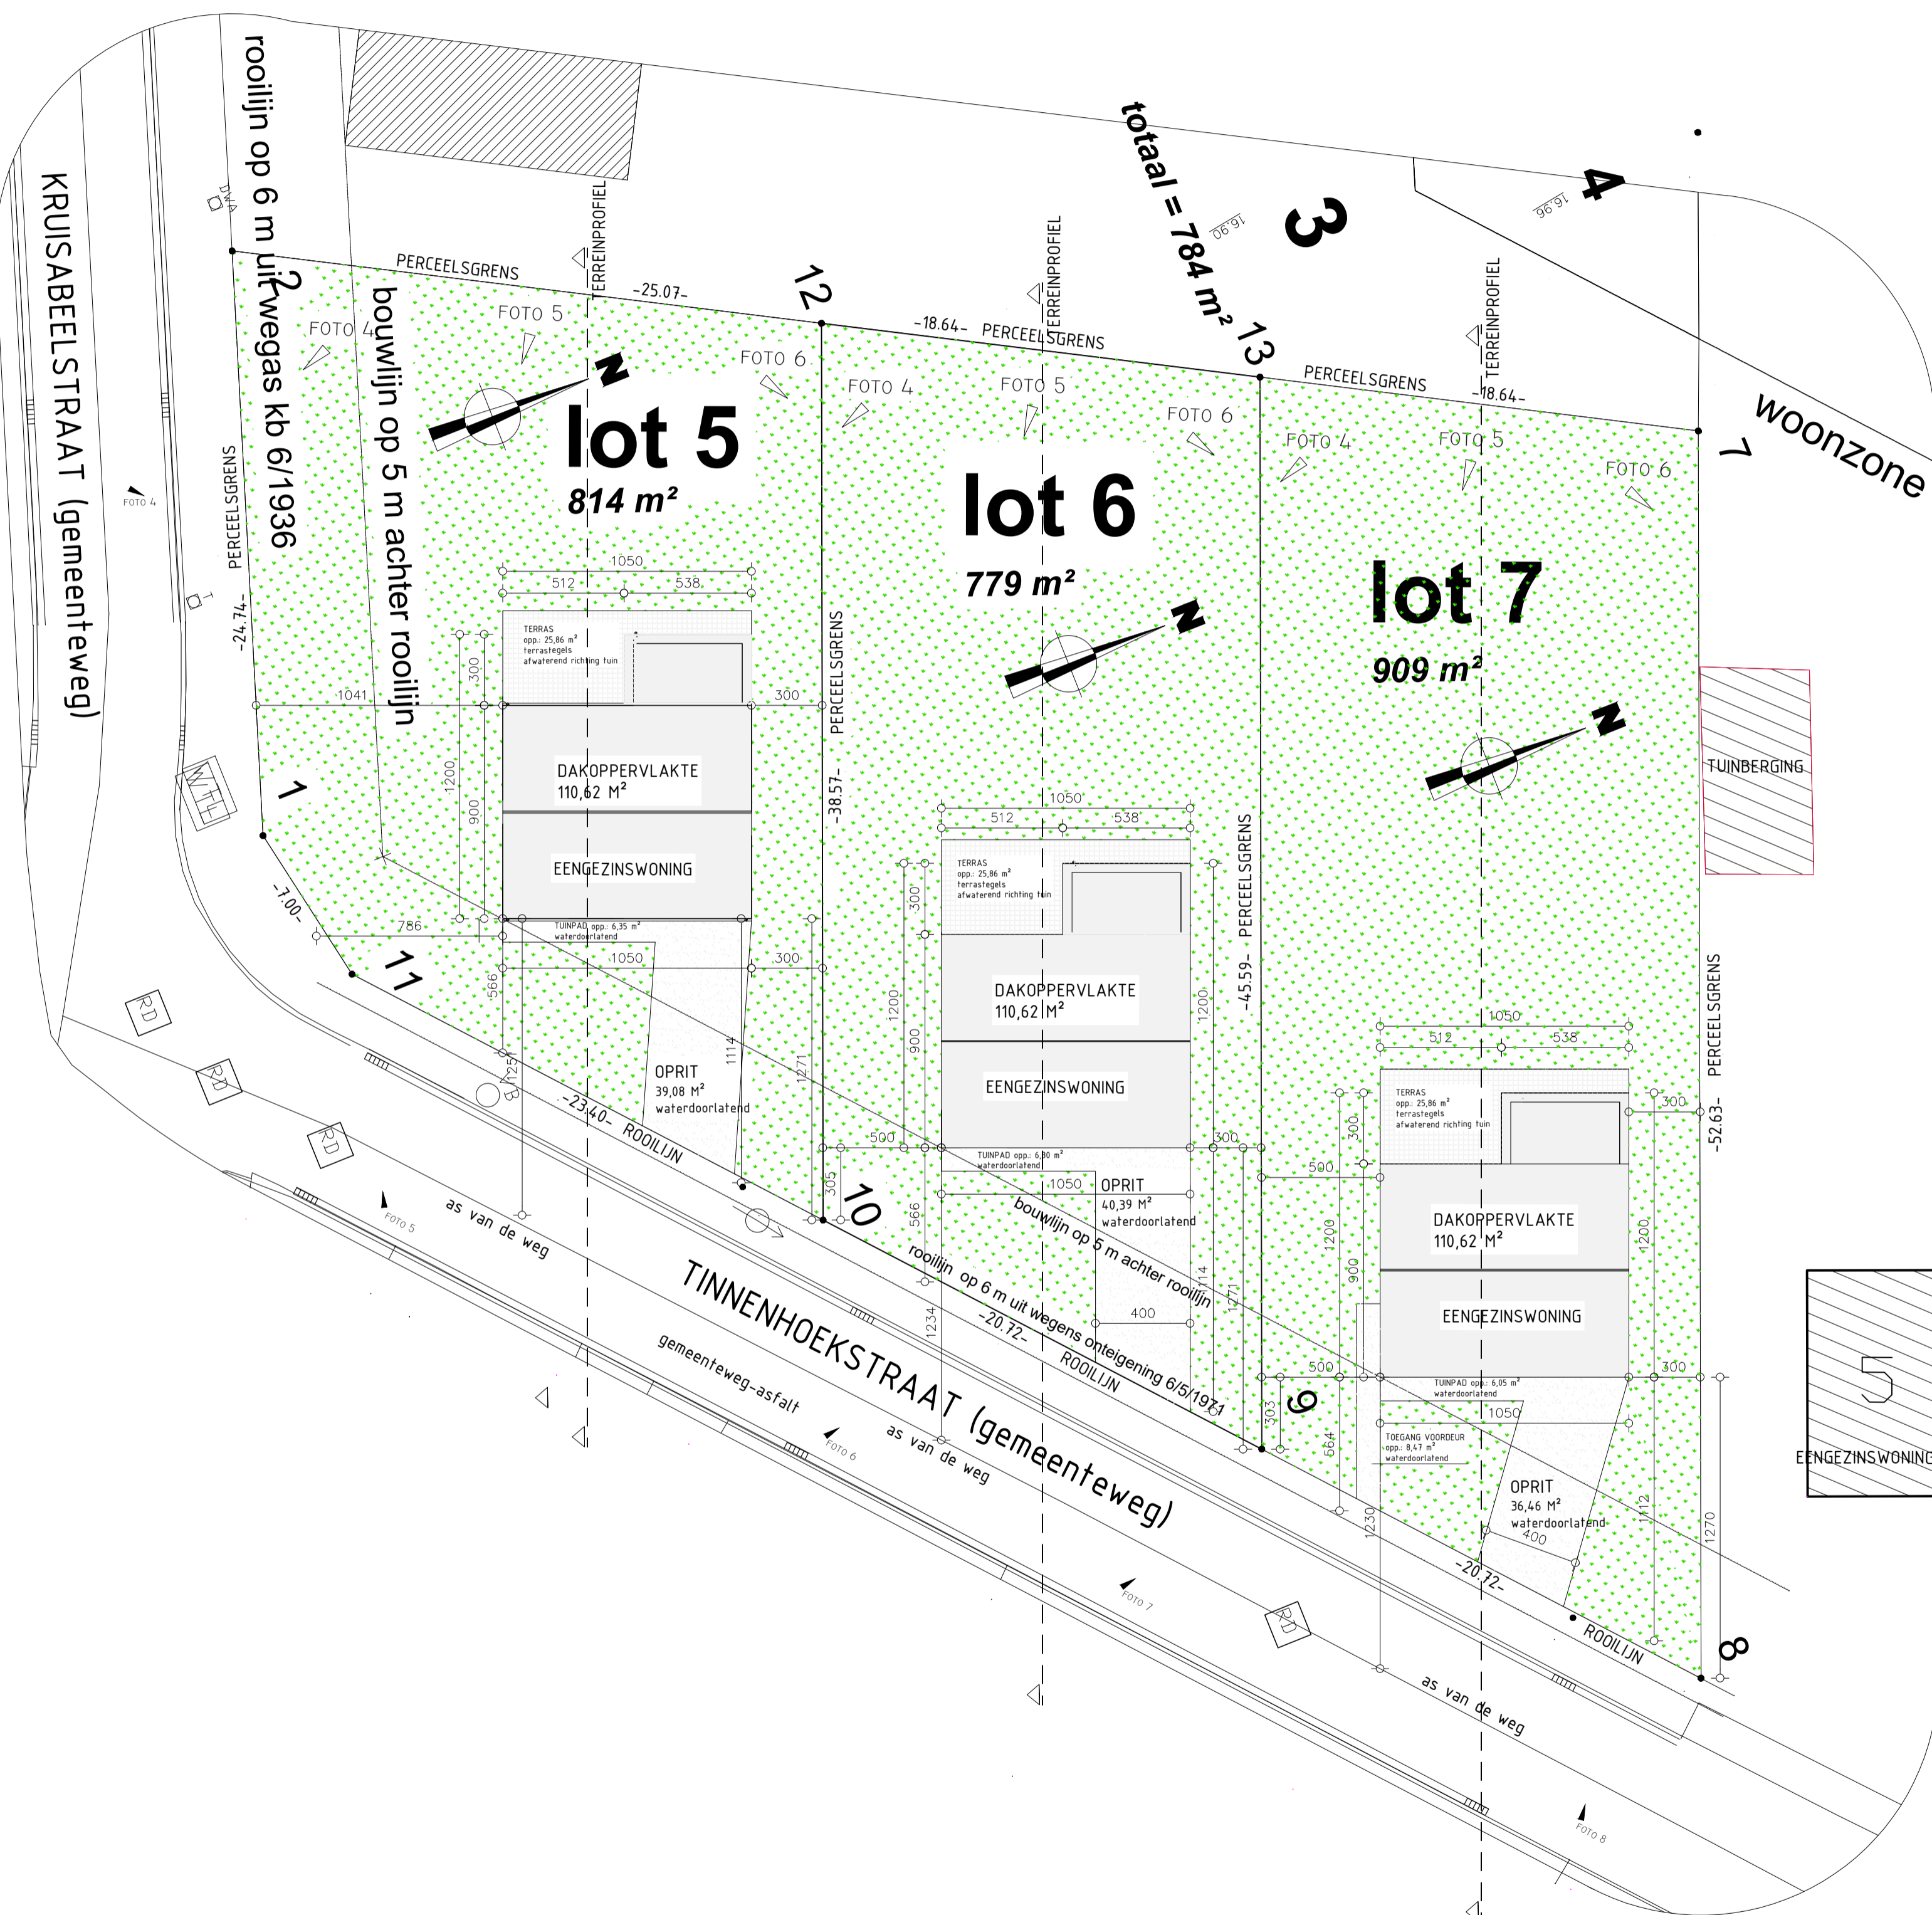

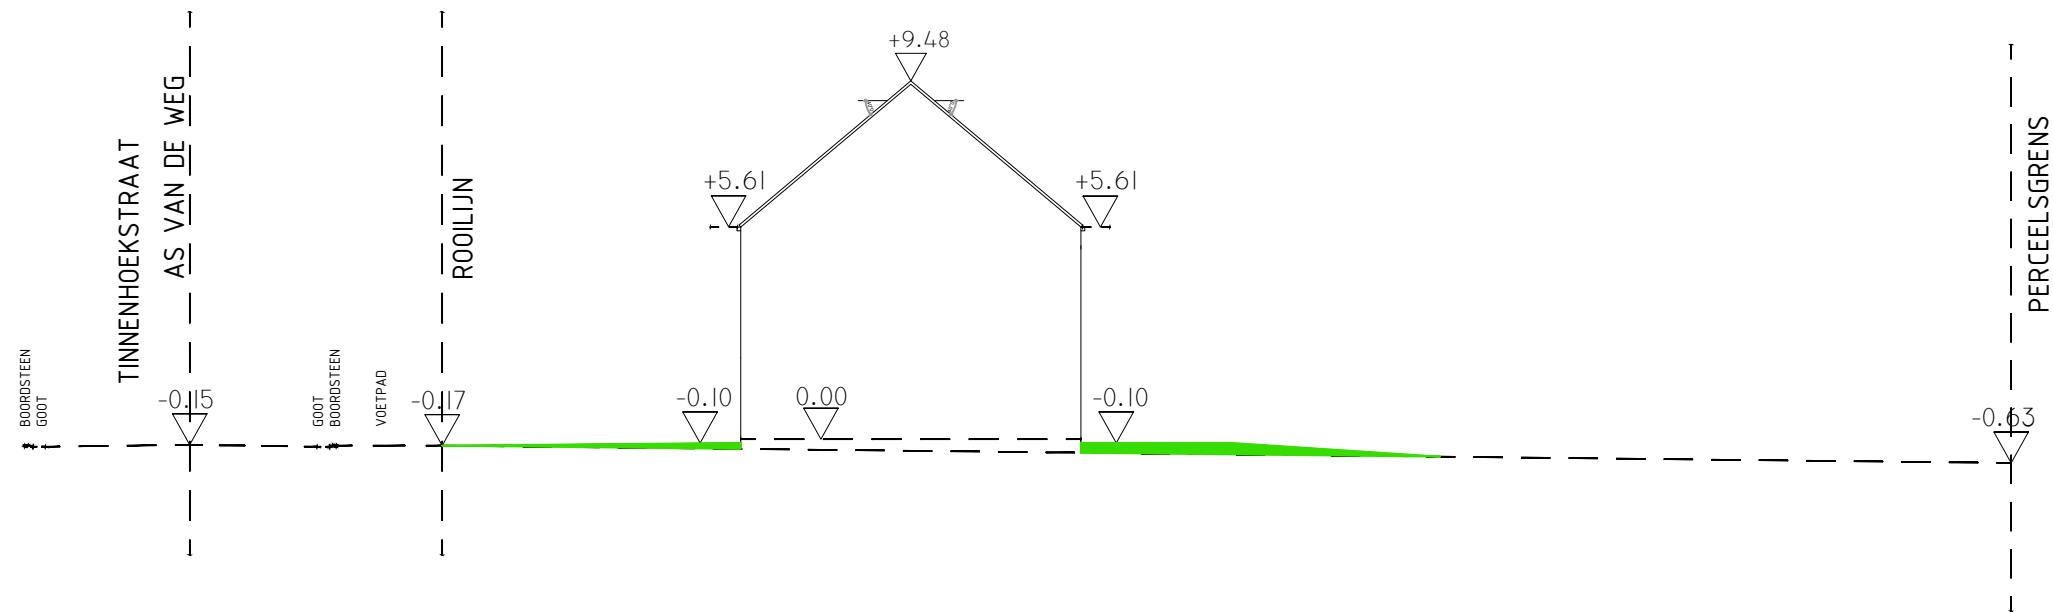

- - - BESTAAND MAAIVELD
- NIEUW MAAIVELD
- PLAATSELIJK AFGRAVEN
- PLAATSELIJK AANVULLEN

SCHAAL : 1/200

BA_lot 6_T_N