




# VOORGEVEL\_Nieuwe Baan\_eengezinswoning

schaal 1 / 50





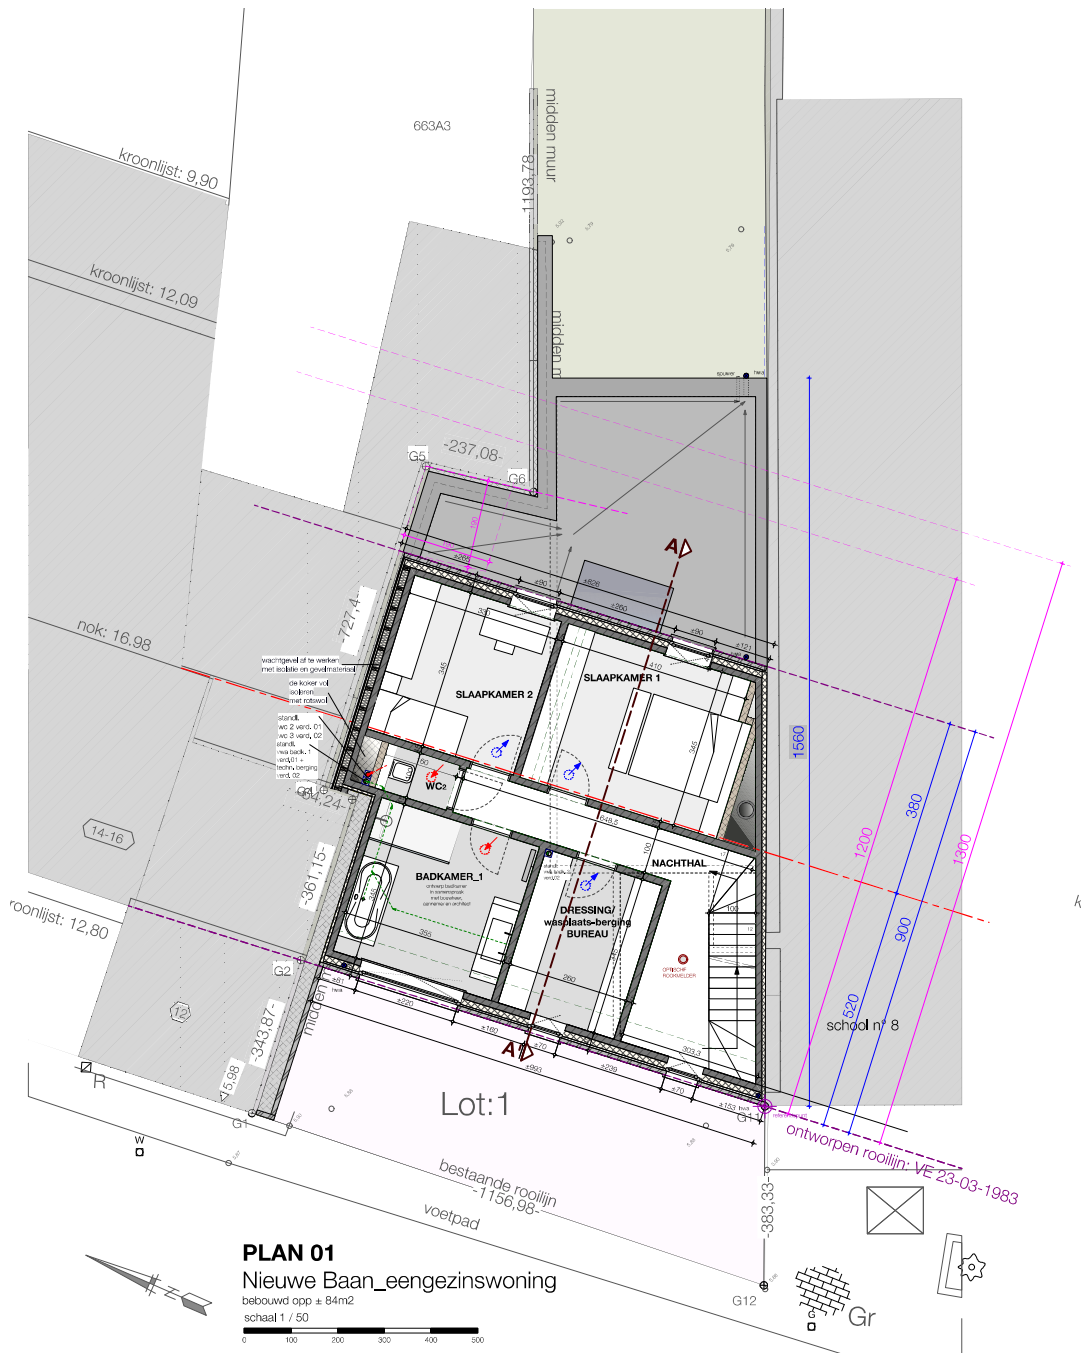

**PLAN 01**  
Nieuwe Baan\_eengezinswoning


bebouwd opp ± 84m<sup>2</sup>  
schaal 1 / 50








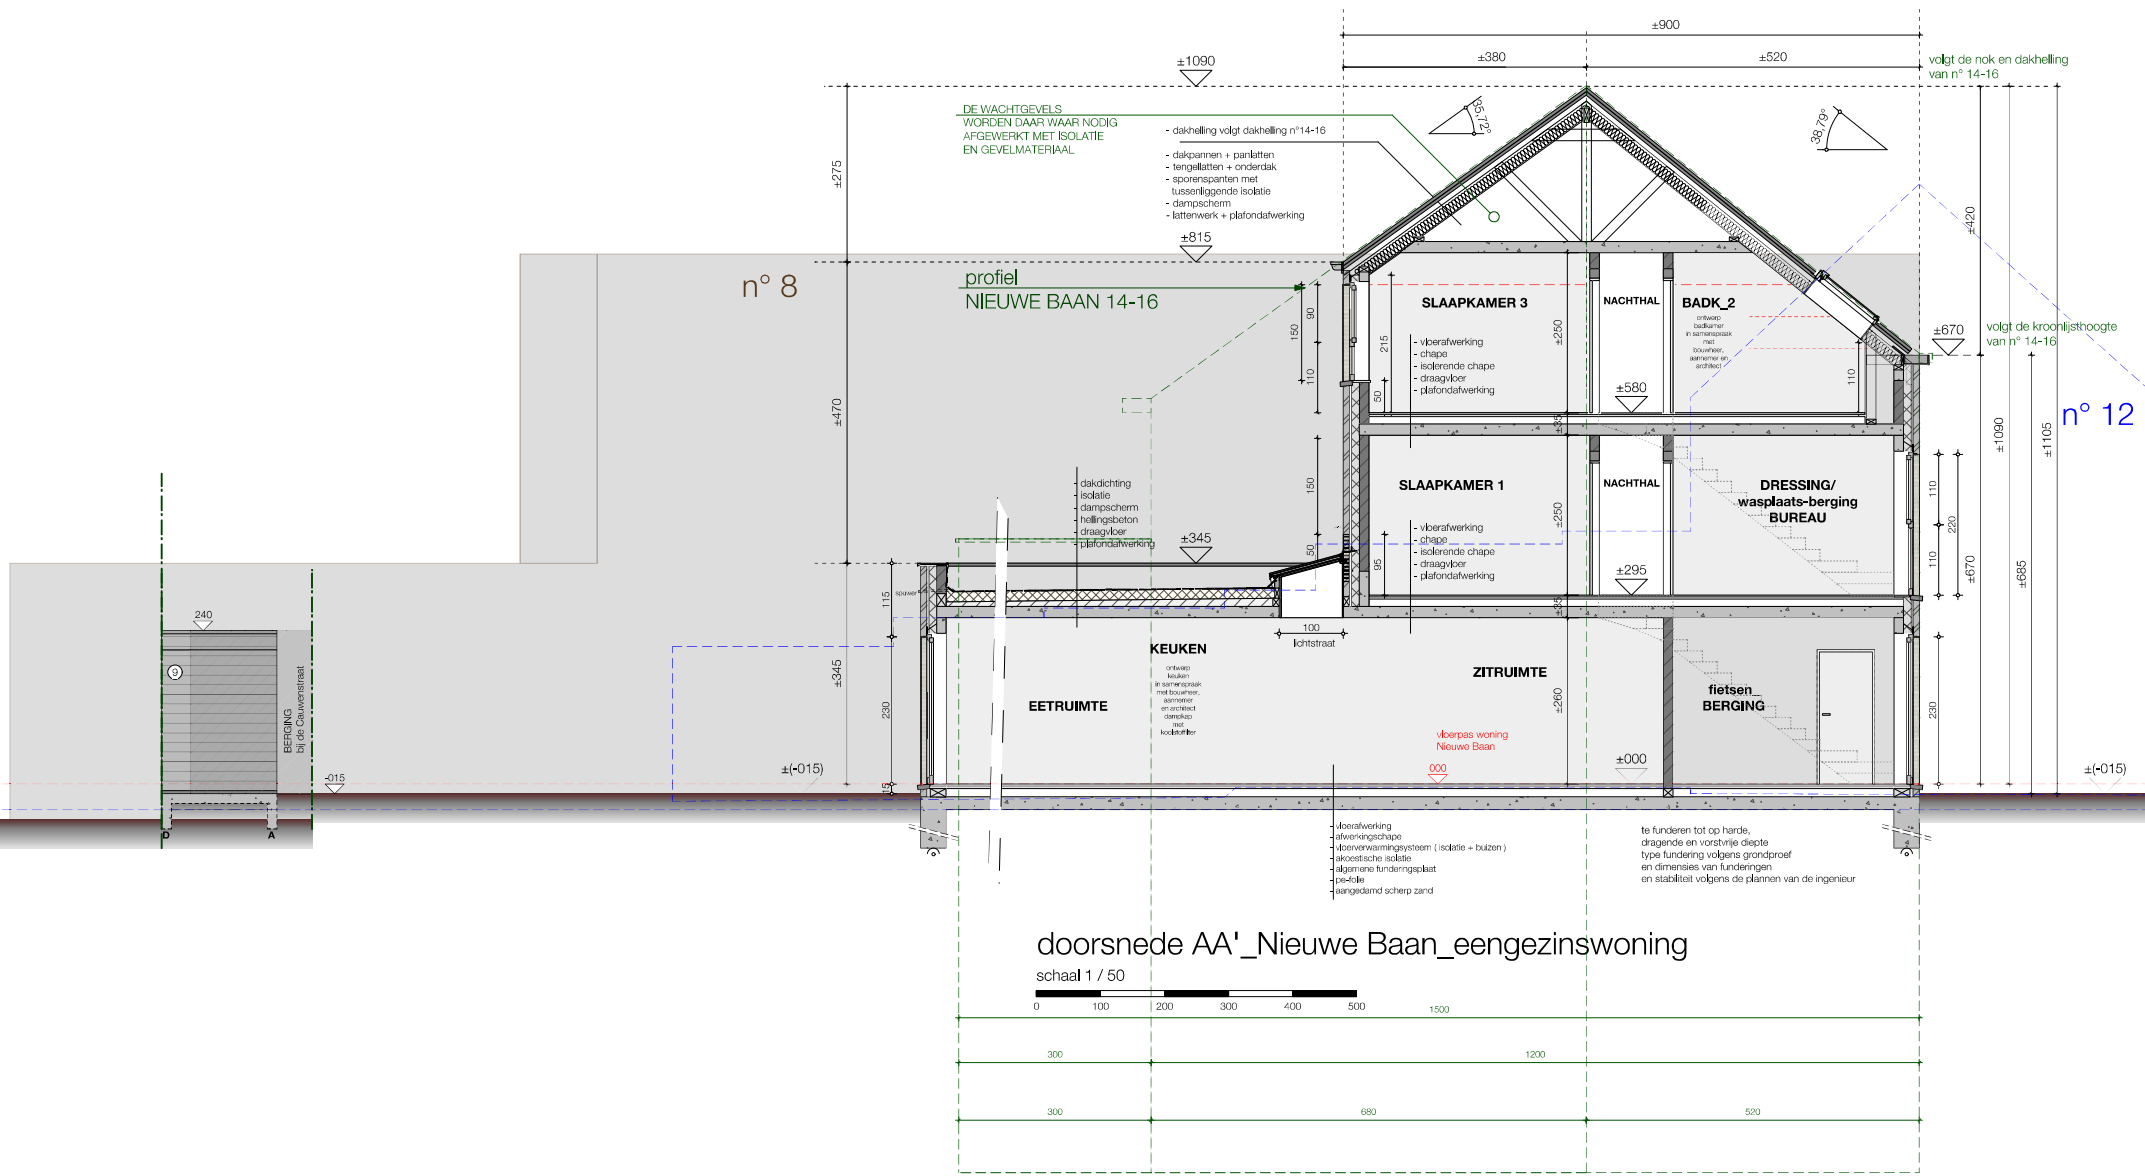


doorsnede AA'\_Nieuwe Baan\_eengezinswoning

schaal 1 / 50



300	1200	
300	680	500

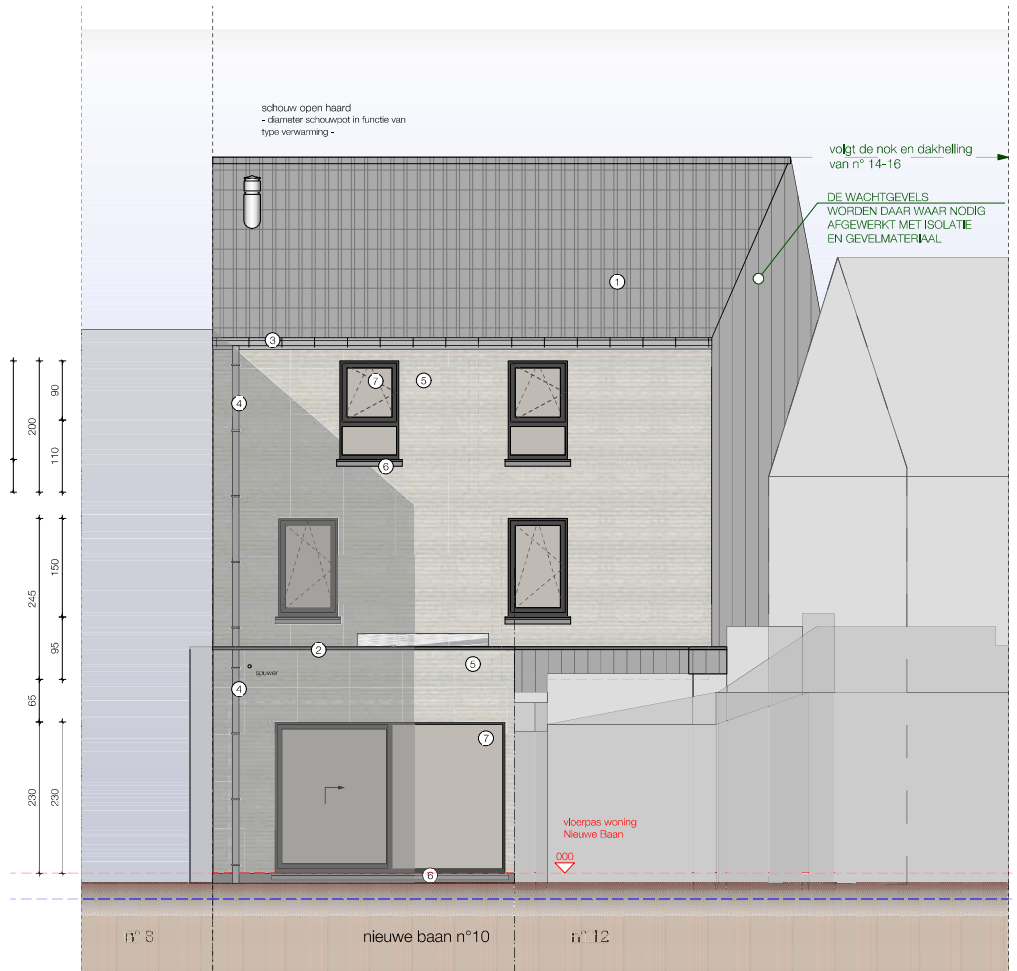


## ACHTERGEVEL\_Nieuwe Baan\_eengezinswoning

schaal 1 / 50



referentie: BA_20.2078 Nieuwe Baan eengezinswoning_G_N_03_achtergevel.pdf		architect erwin wilssens		ds:21/04/2020
locatie: 9120 BEVEREN 4 AFD/DEEL VRASENEZ, sectie B. <b>NIEUWE BAAN 10</b> perceel 0663.00/0002 <b>CAUWENSTRAAT</b> perceel 0663.00/0004	project: <b>NIEUWE BAAN 10</b> nieuwbouw eengezinswoning met berging <b>CAUWENSTRAAT</b> nieuwbouw bestaand met berging			20.2078
bouwheer: InterFast+Projects TV_zaakvoerder FLEIP VERHULST Schaarssestraat 40, 9120 Mellebeke 03/2501190 / info@interfast.be / BE in aanvraag			9170 sst-gillis-waas www.wil-architects.be	<b>NIEUWE BAAN 10</b> <b>CAUWENSTRAAT</b>

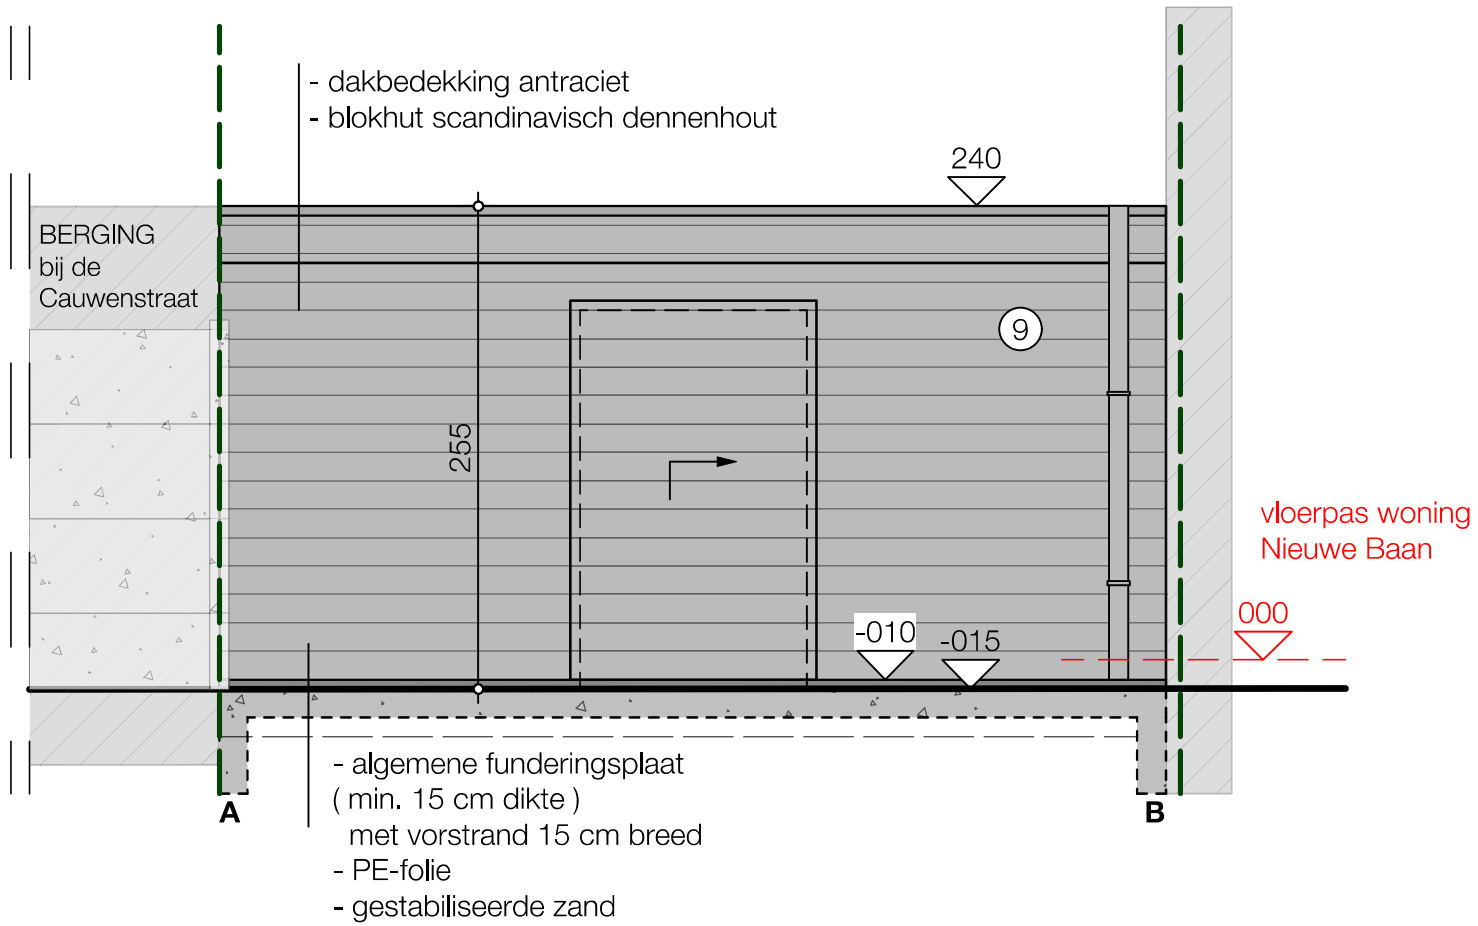


# BERGING\_NIEUWE BAAN

## AANZICHT AB

schaal 1 / 50




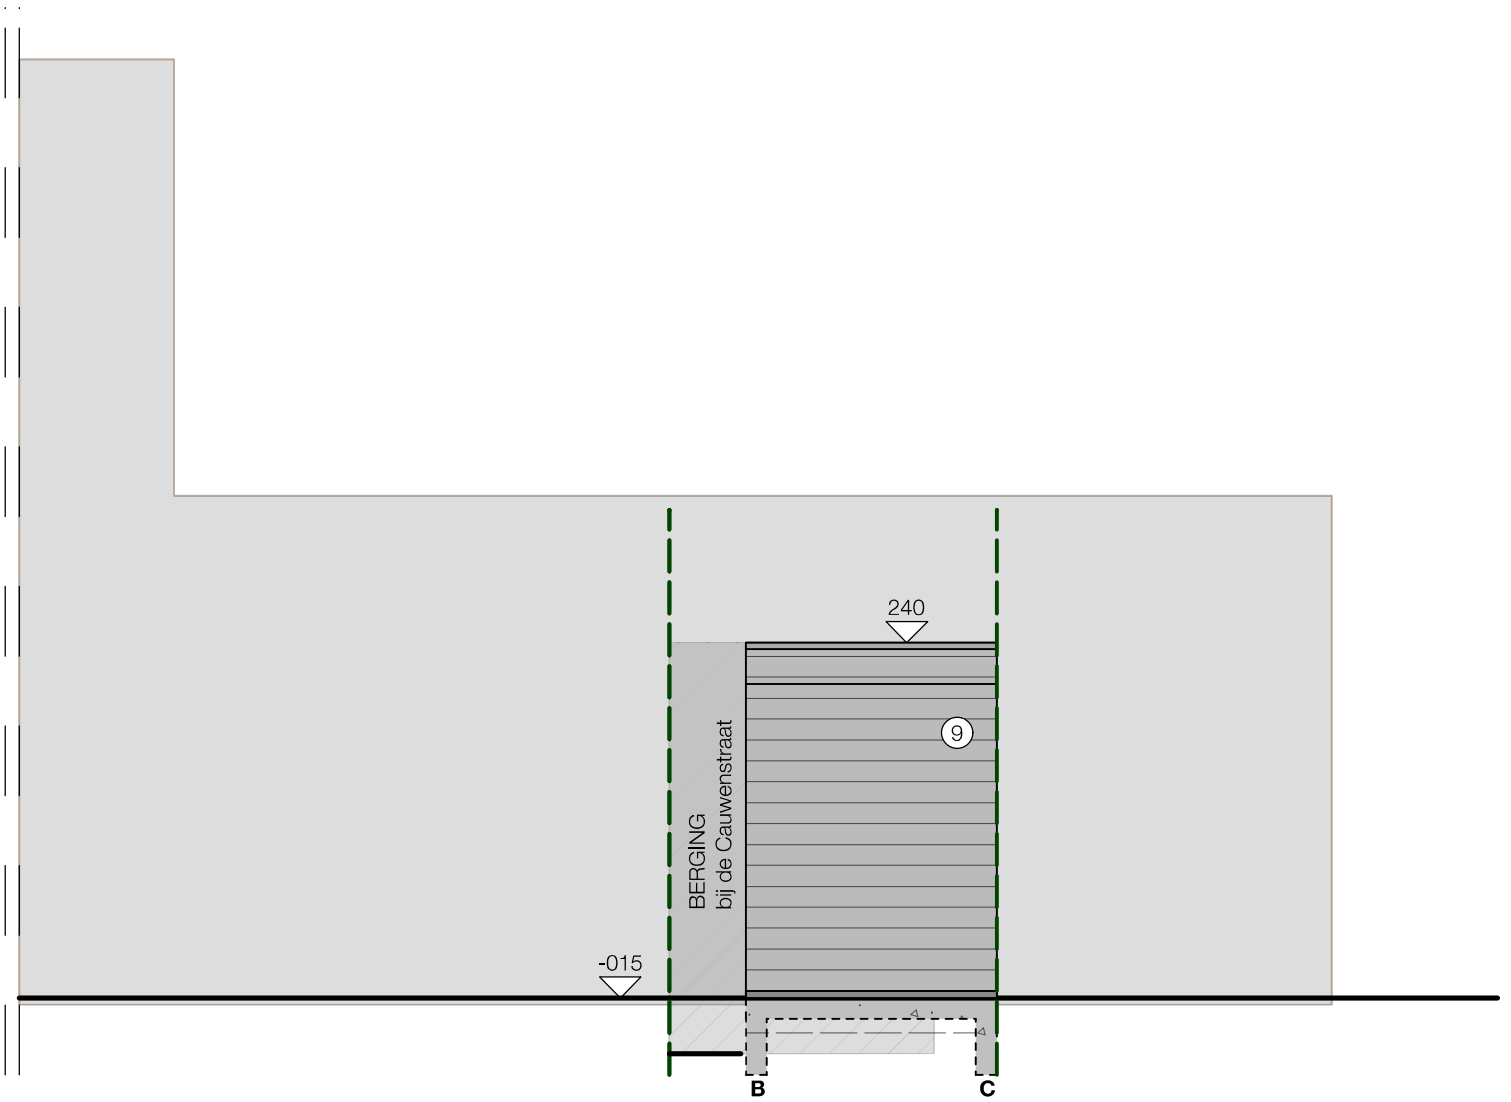

# BERGING\_NIEUWE BAAN AANZICHT BC

schaal 1 / 50



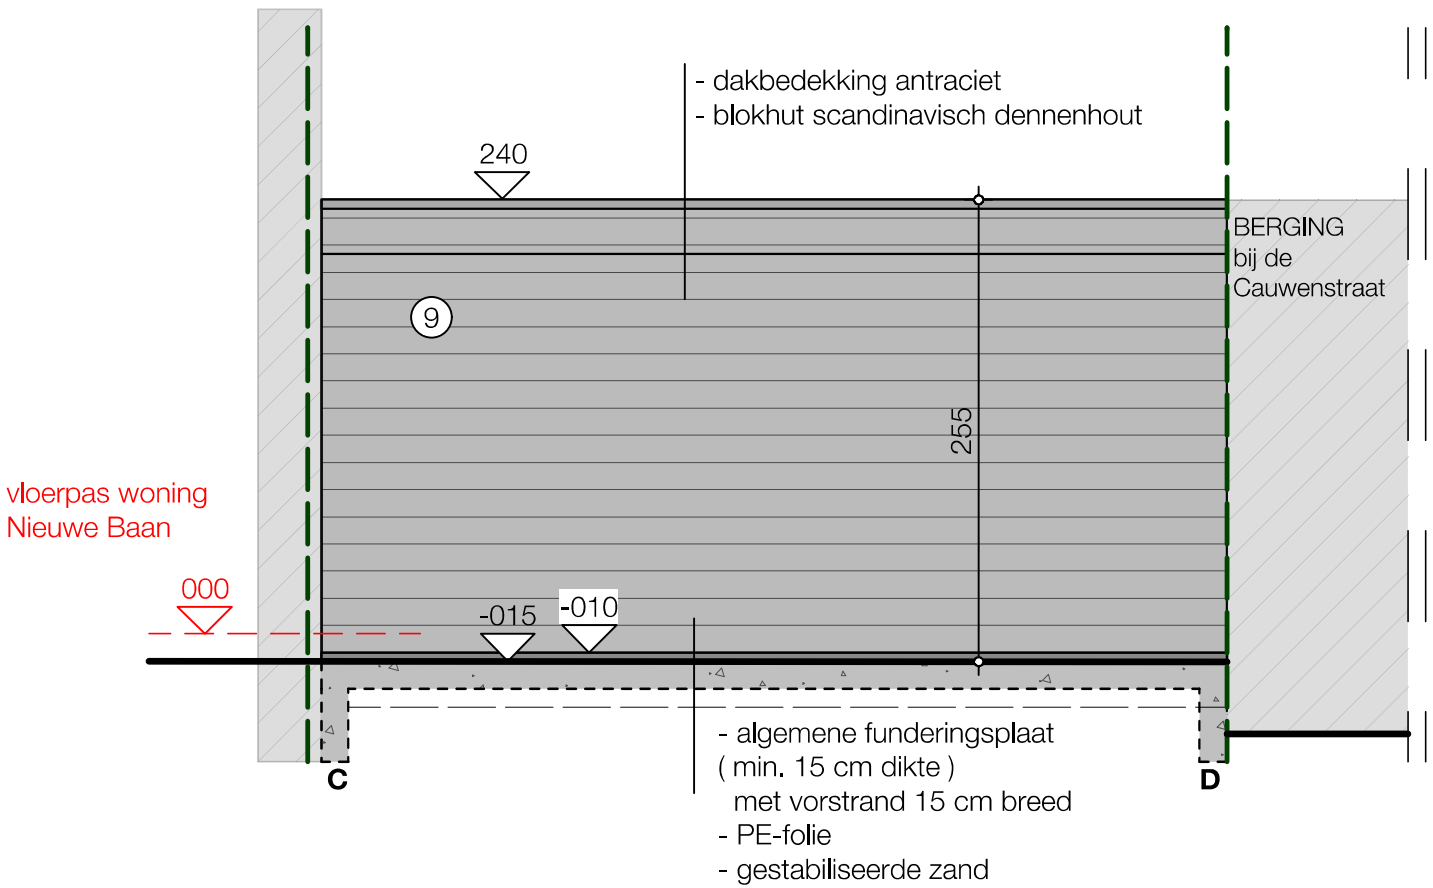


# BERGING\_NIEUWE BAAN

## AANZICHT CD

schaal 1 / 50




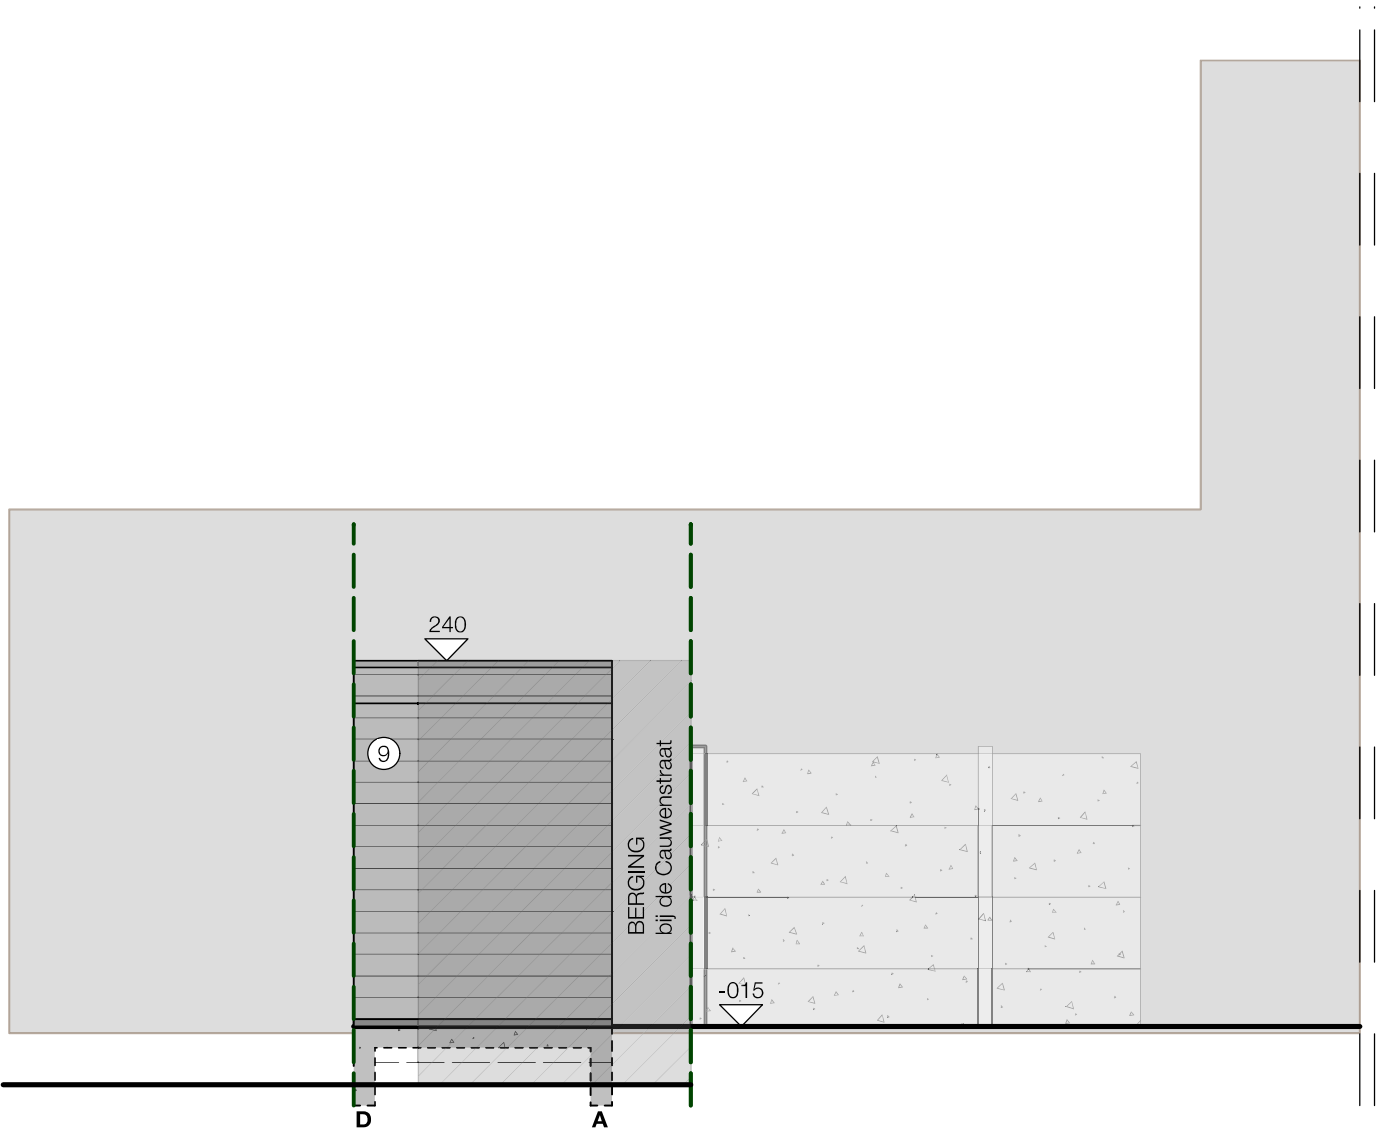

# BERGING\_NIEUWE BAAN AANZICHT DA

schaal 1 / 50



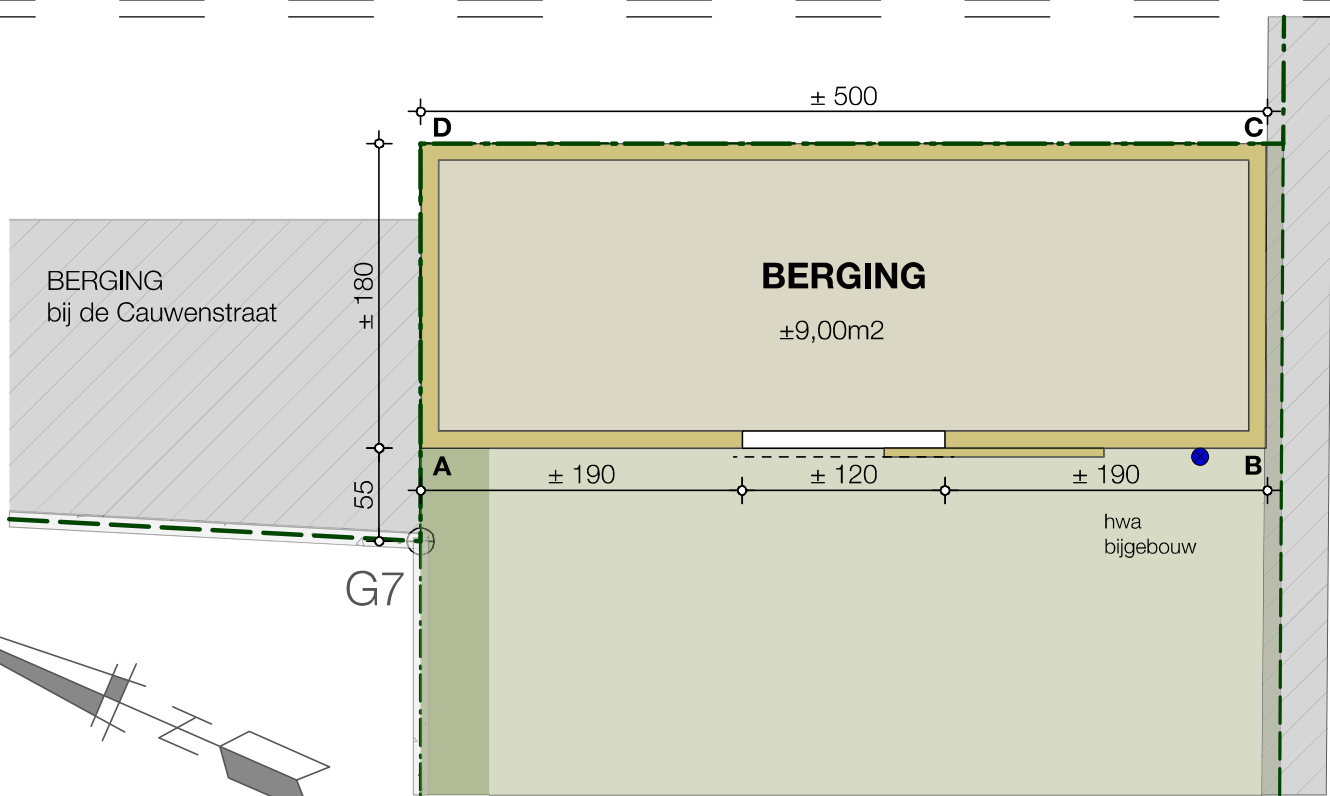

# BERGING\_NIEUWE BAAN PLAN 00

schaal 1 / 50

