



9290 berlaare, Spinnerijstraat L.18

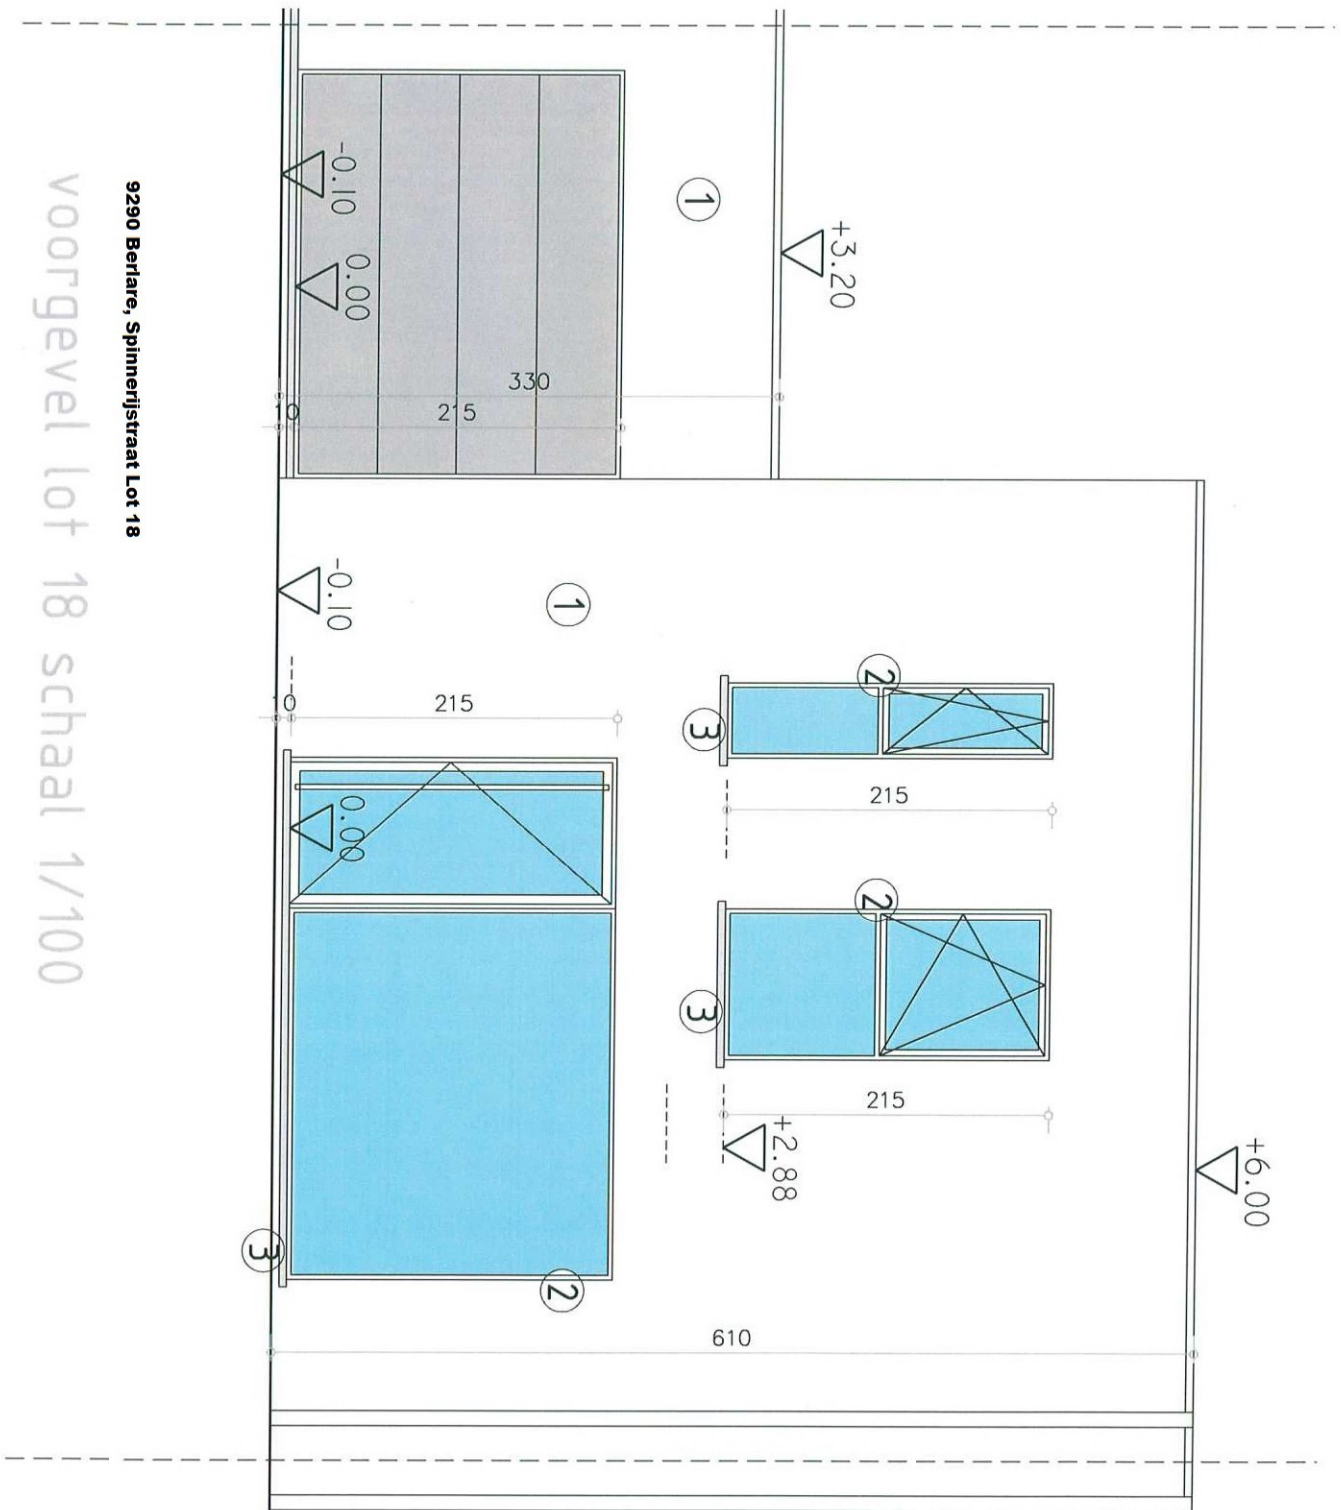


9290 Berlare, Spinnerijstraat Lot 18

voorgevel lot 18 schaal 1/100

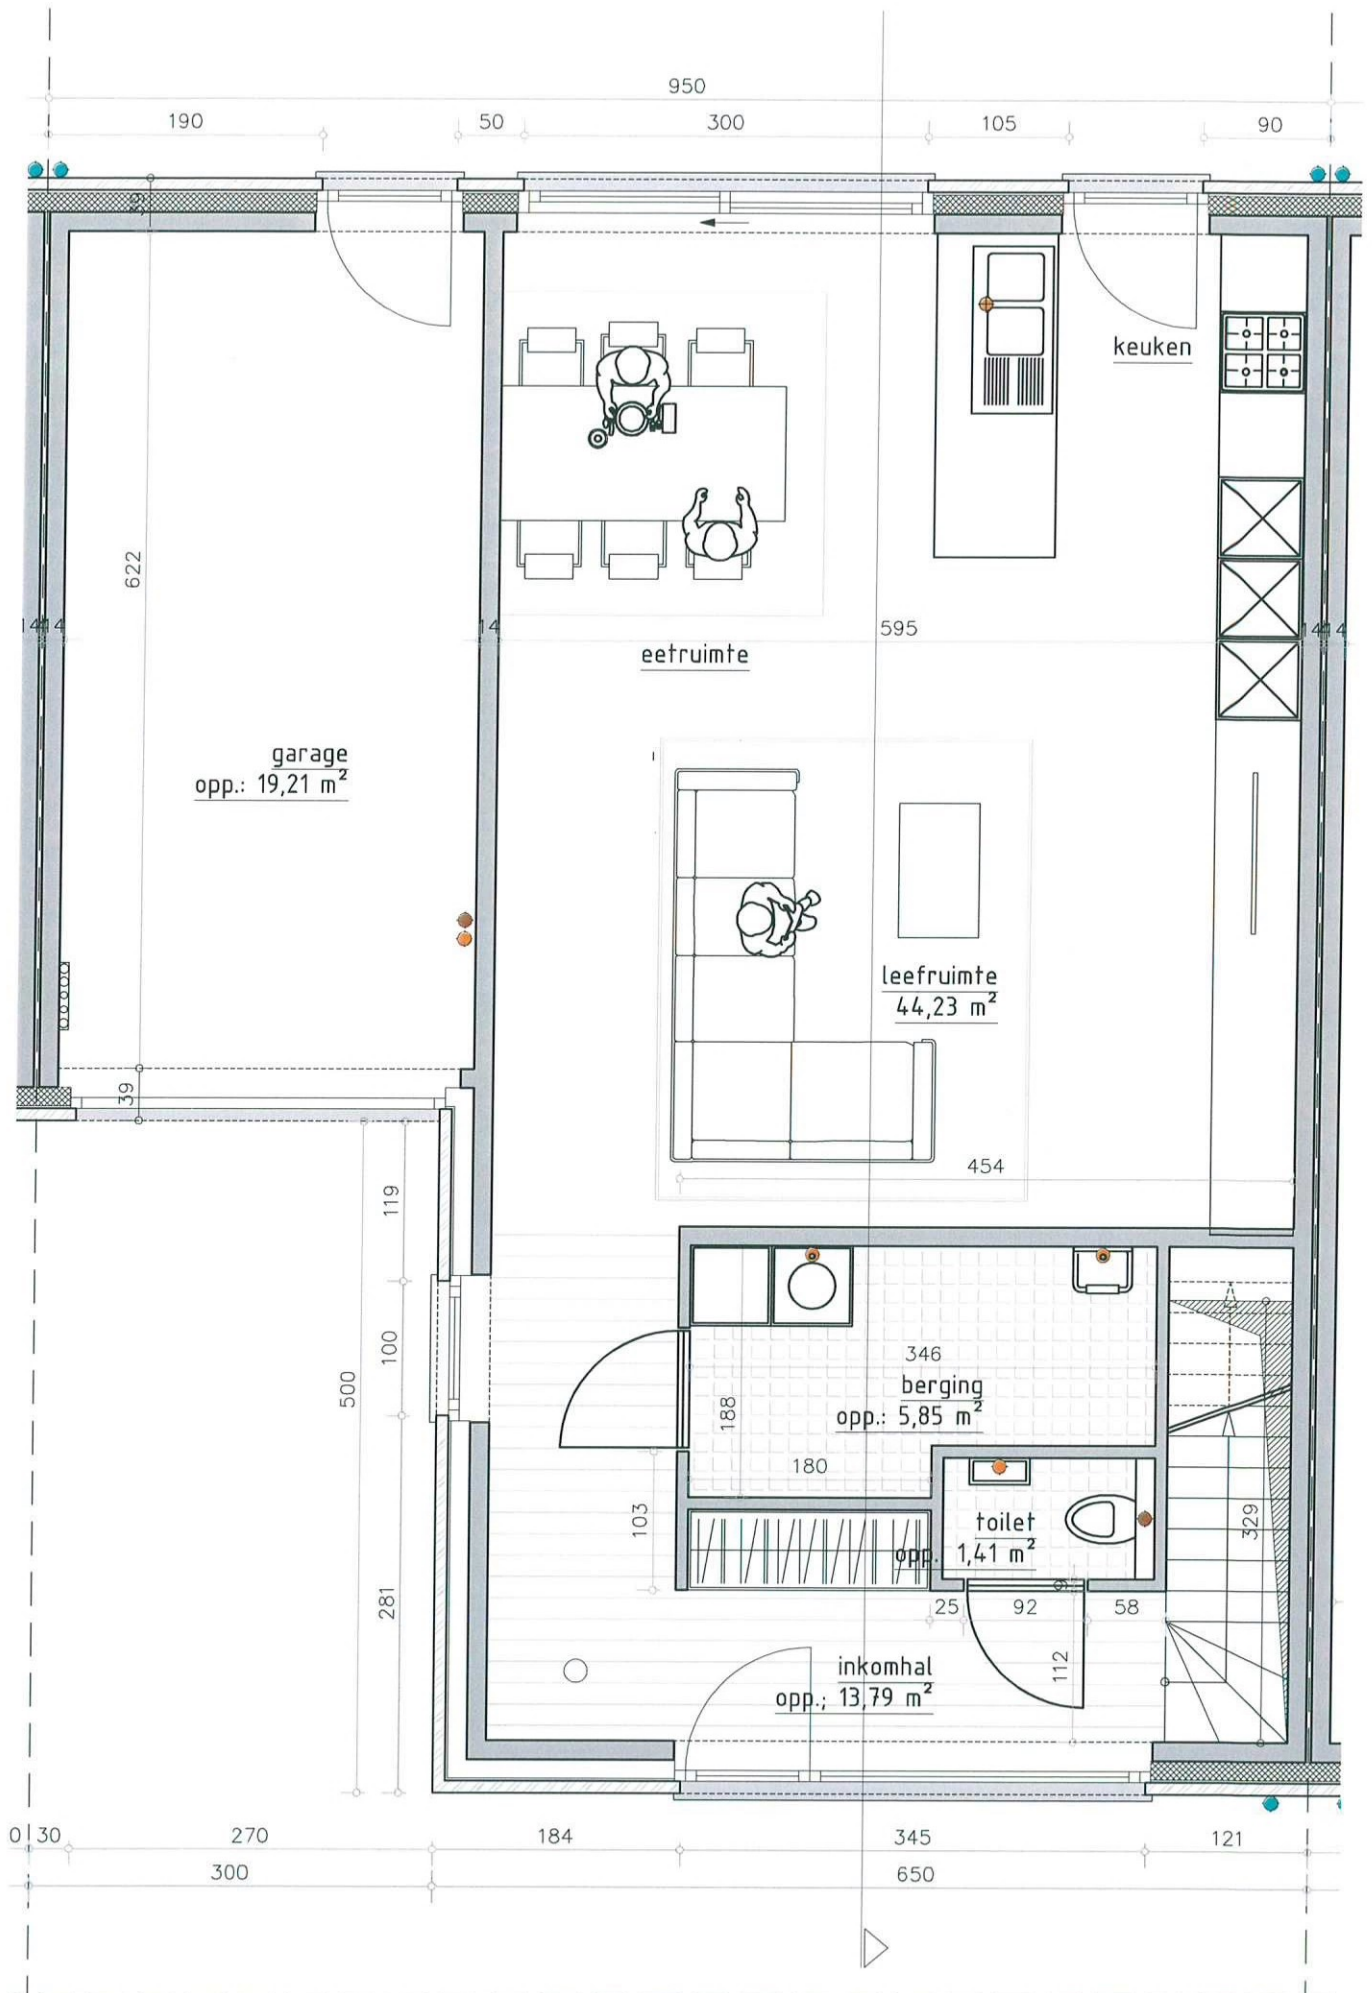


9290 Berlare, Spinnerijstraat Lot 18

gelijkvloers lot 18 schaal 1/100

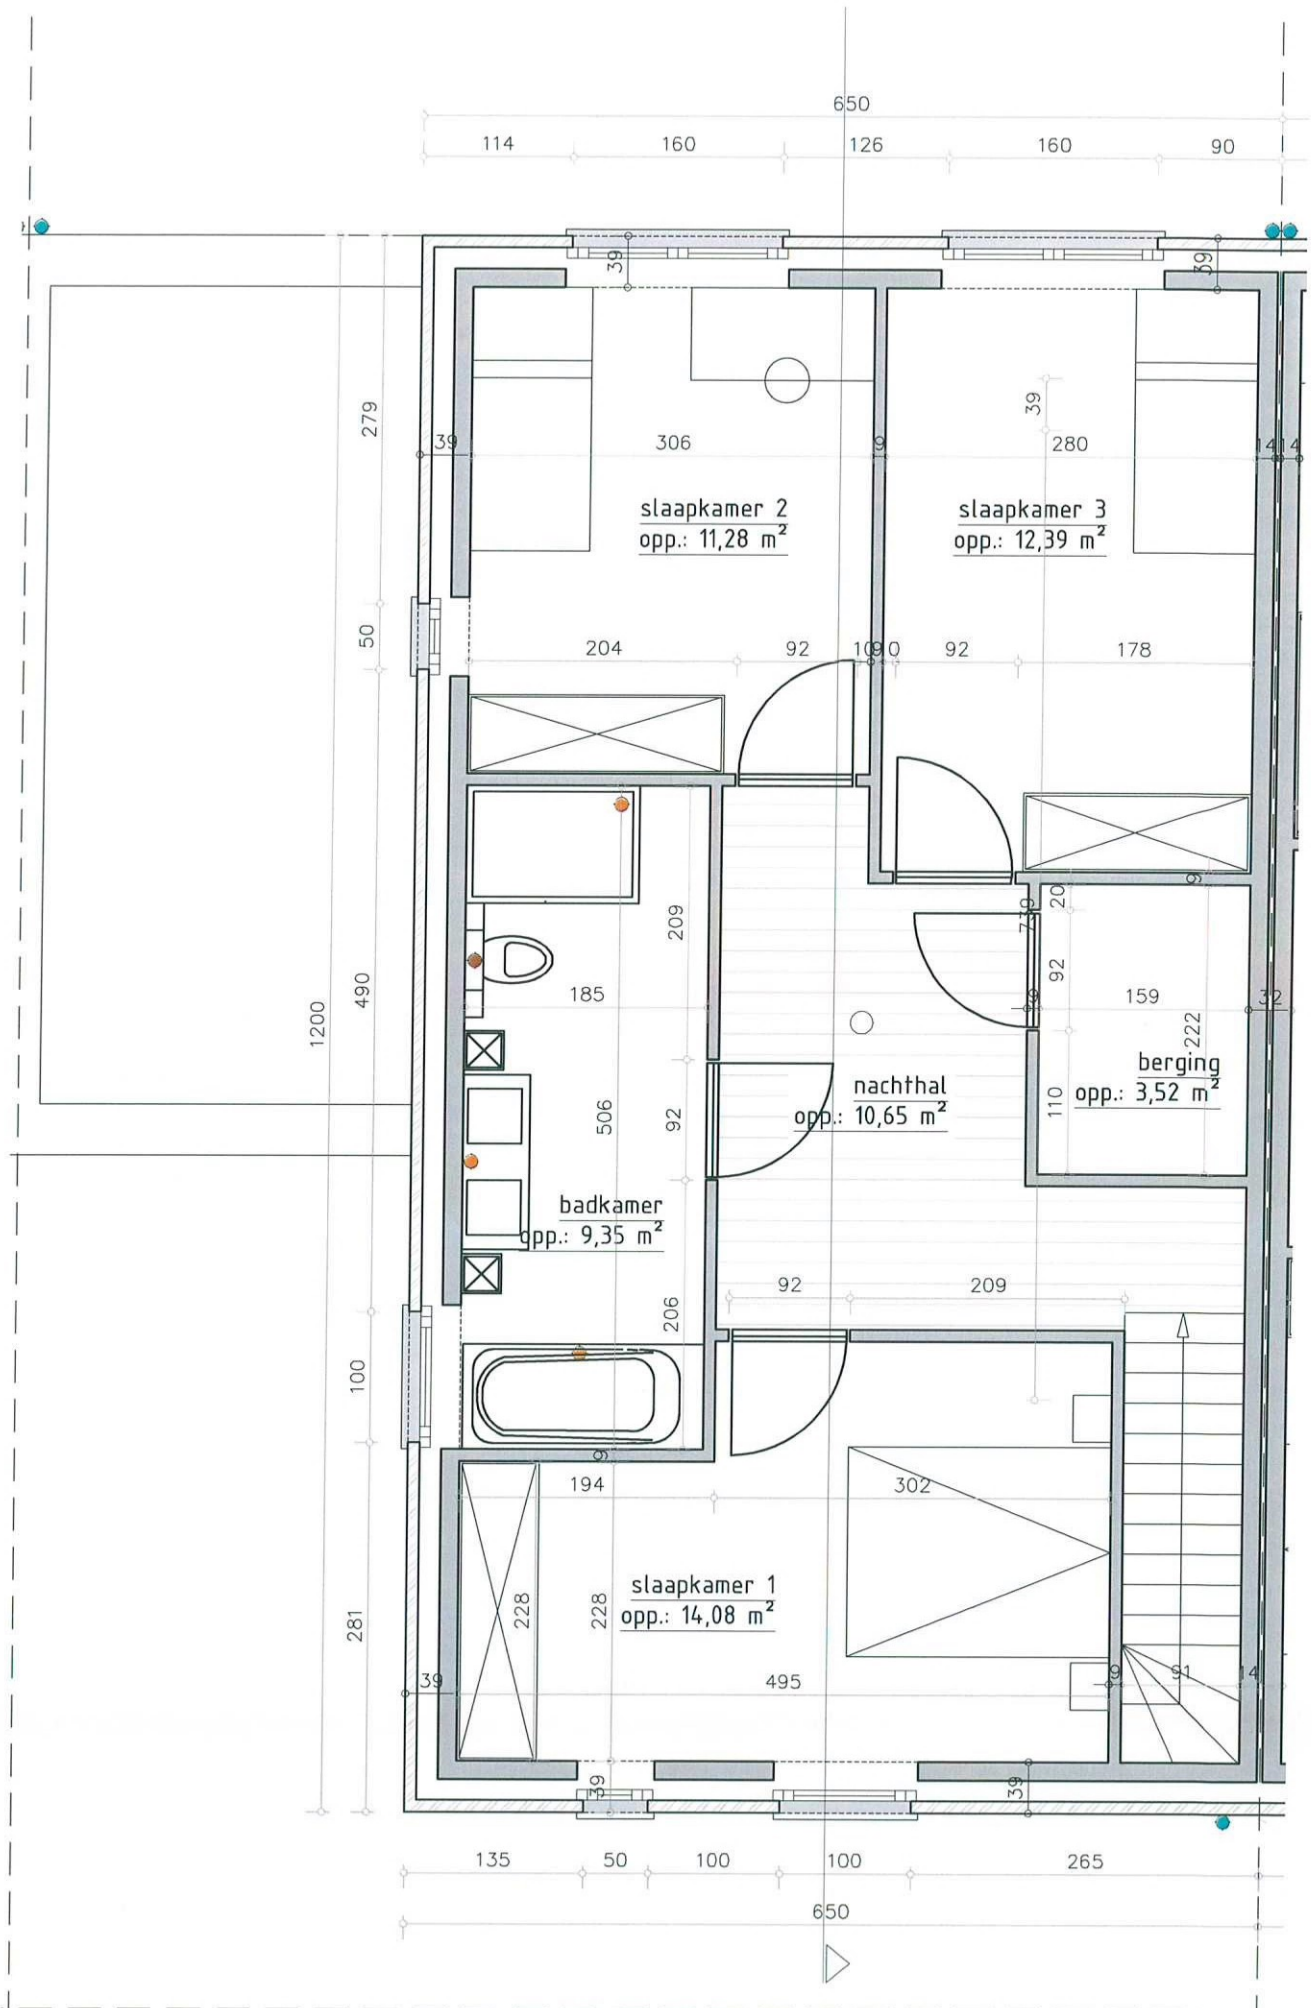


9290 Berlare, Spinnerijstraat L18

verdieping lot 18 schaal 1/100

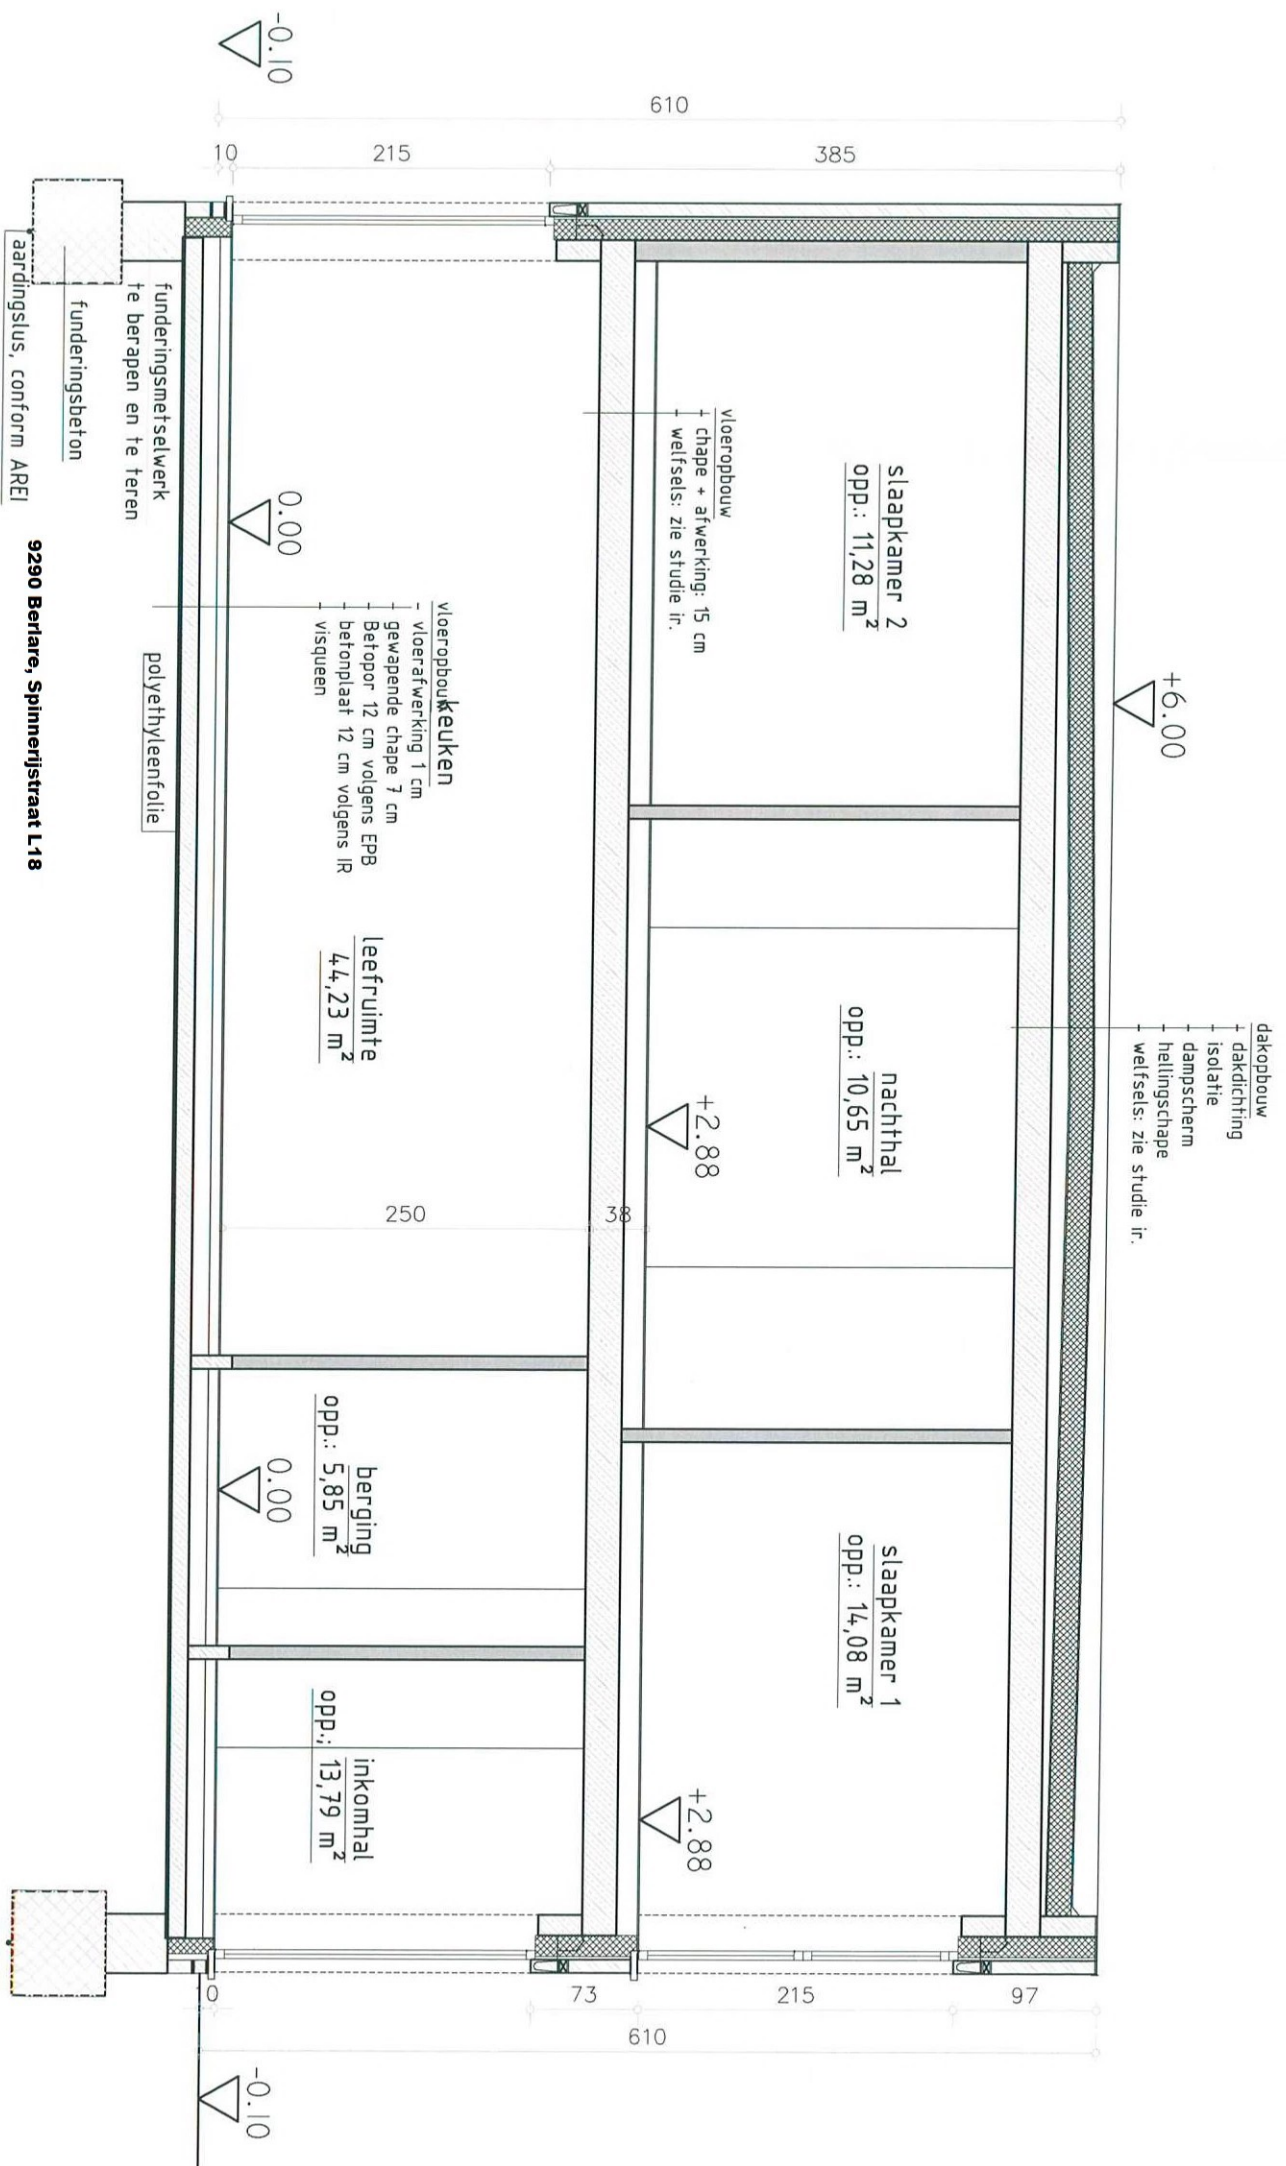

sneede lot 12/14/16/18 schaal 1/100

9290 Berlare, Spinnerijstraat L18

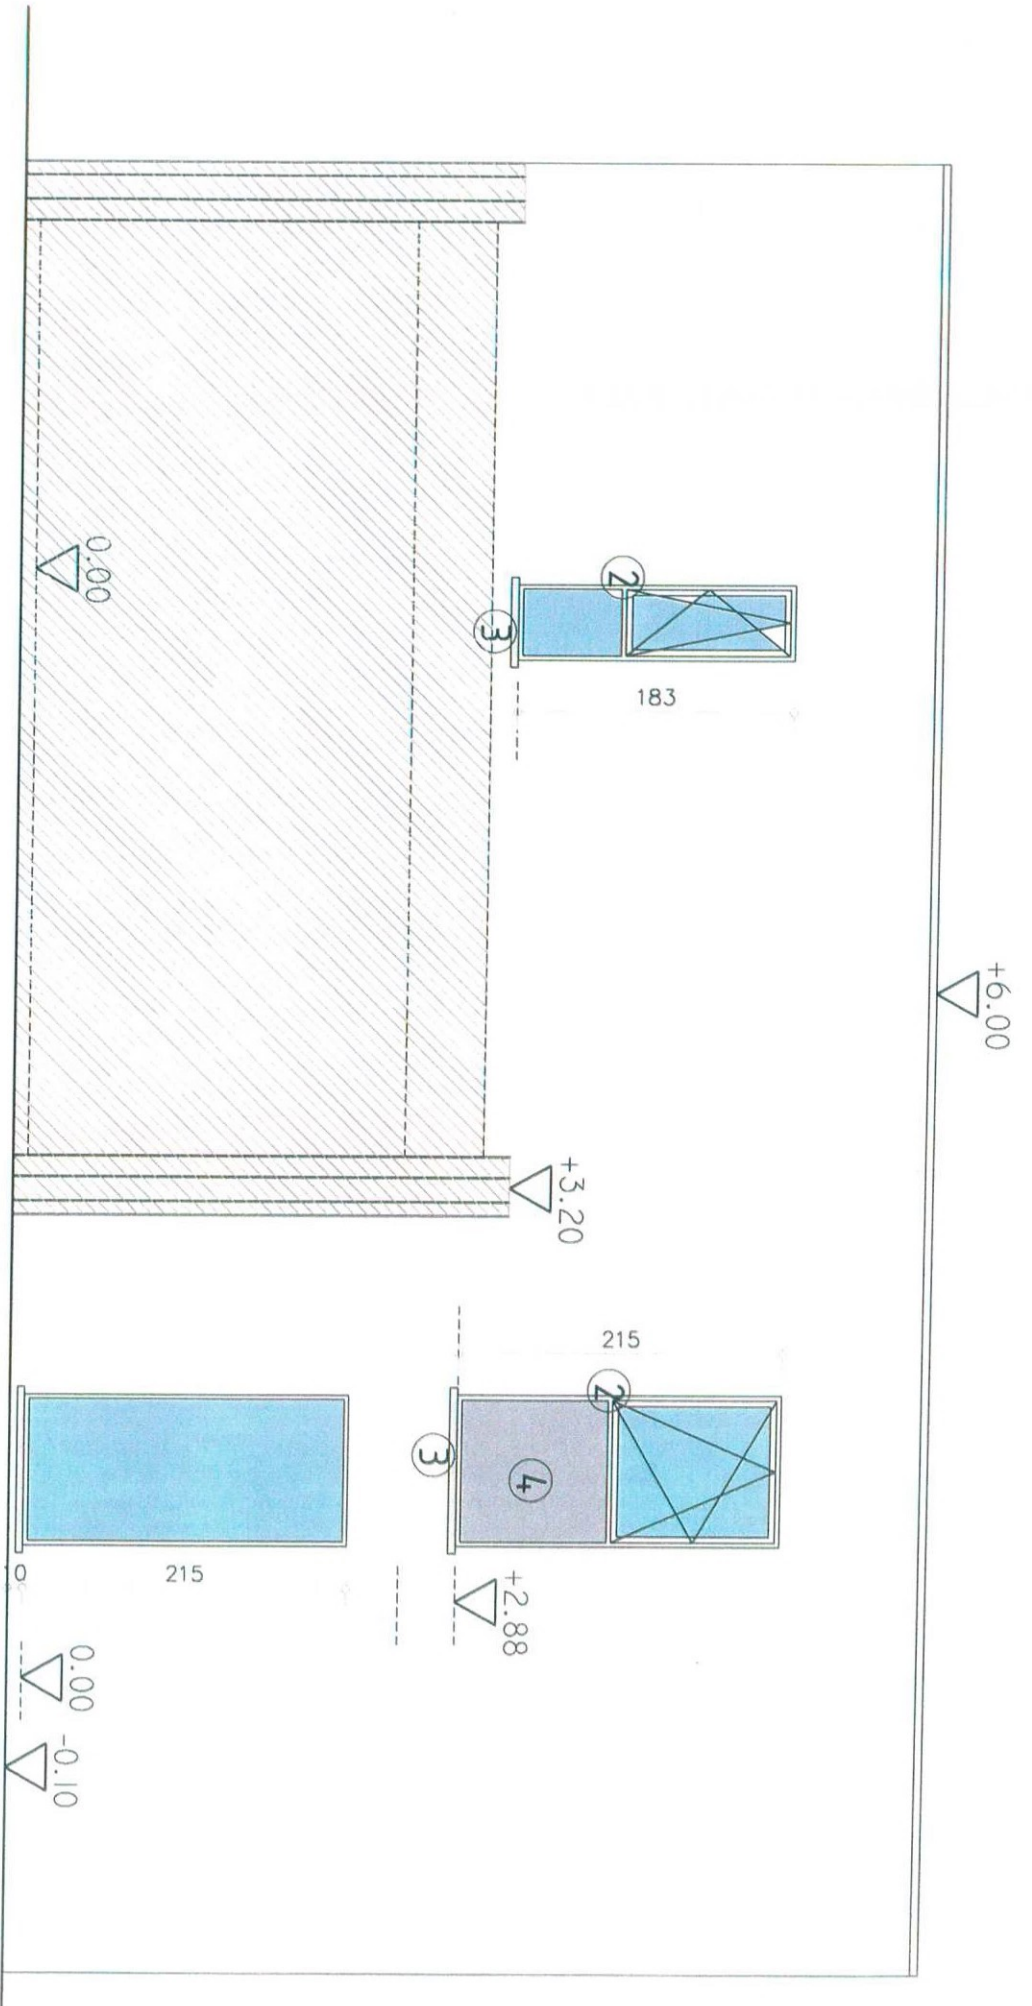

9290 Berlare, Spinnerijstraat L.18

+6.00

+3.20

100 115

100 115

0 215

0 215






+2.88

0.00

-0.10

0.00

-0.10

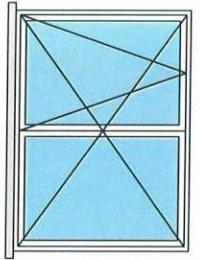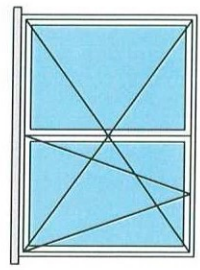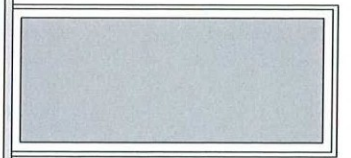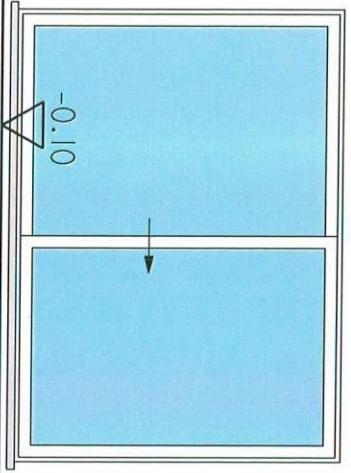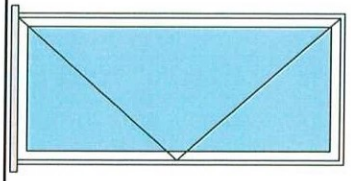

9290Berlare, Spinnerijstraat L18

achtergevel lot 18 schaal 1/100

228 m<sup>2</sup>

- foestellen op regenwater:
- \* uitgietsbak
  - \* toilet verdieping
  - \* wasmachine

