



VOORGEVEL woning 131
SCHAAL 1/50



referentiepunt

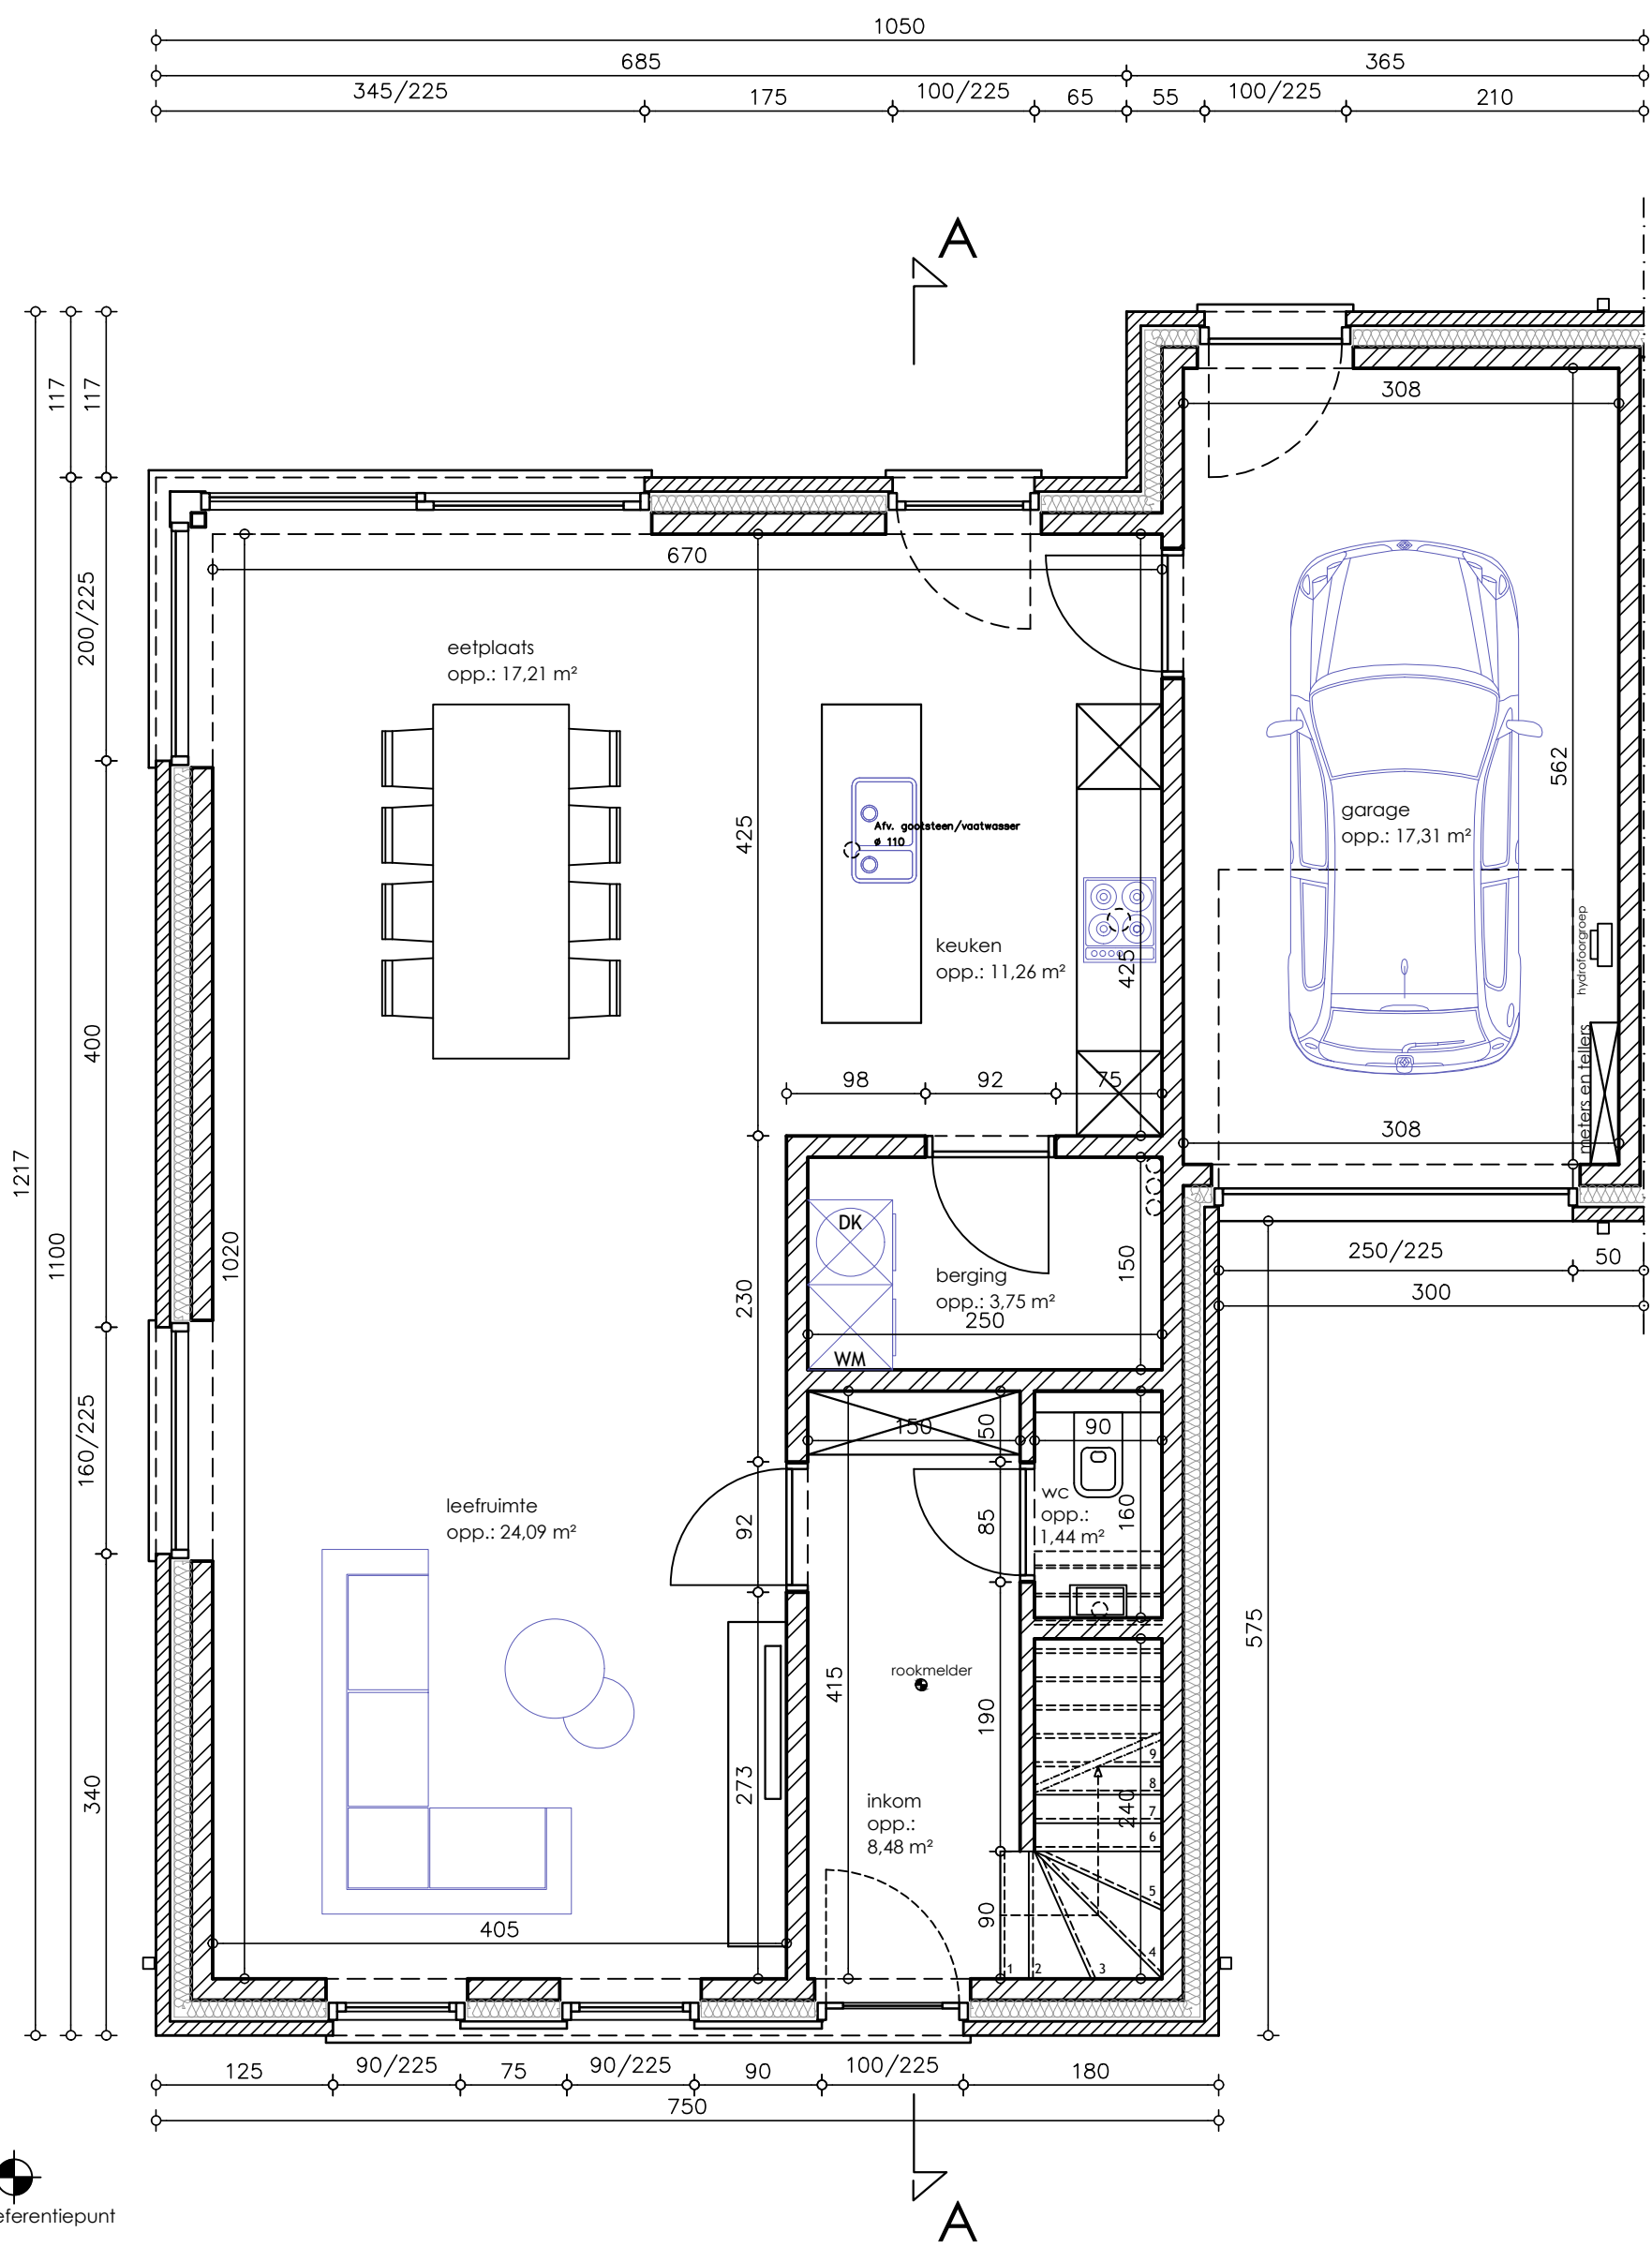


GRONDPLAN woning 131
SCHAAL 1/50

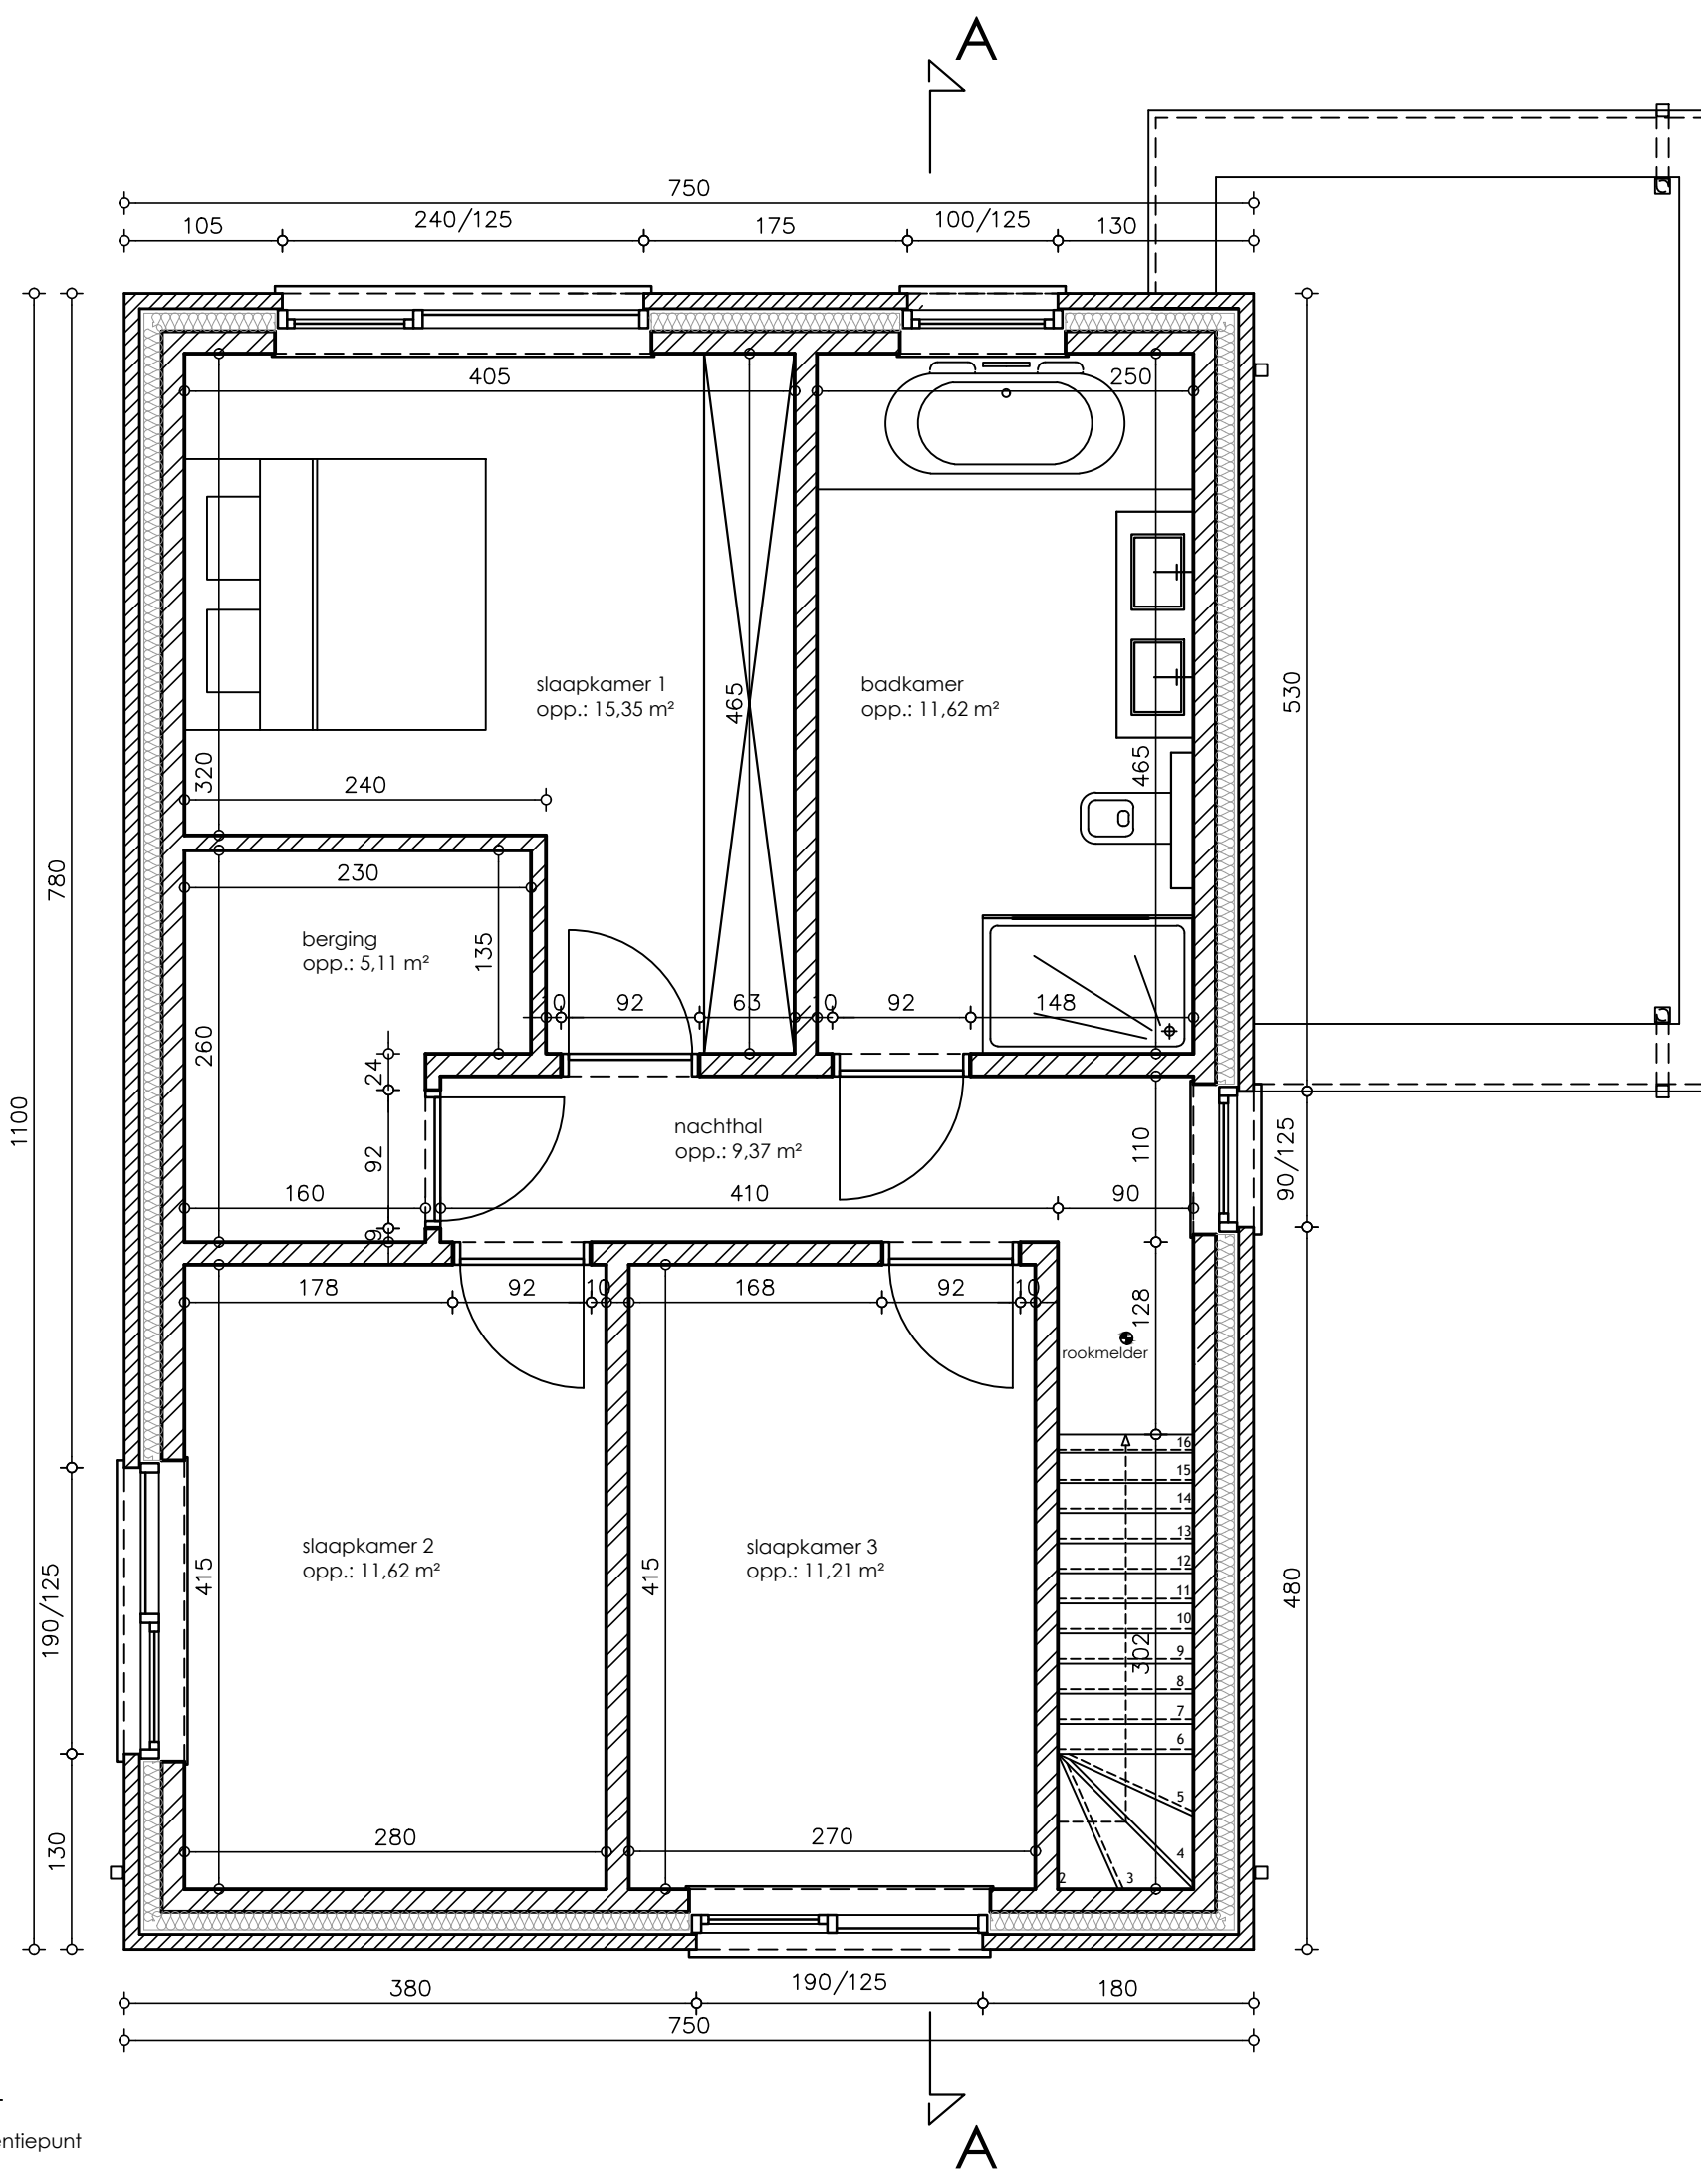


referentiepunt




VERDIEPING woning 131
SCHAAL 1/50

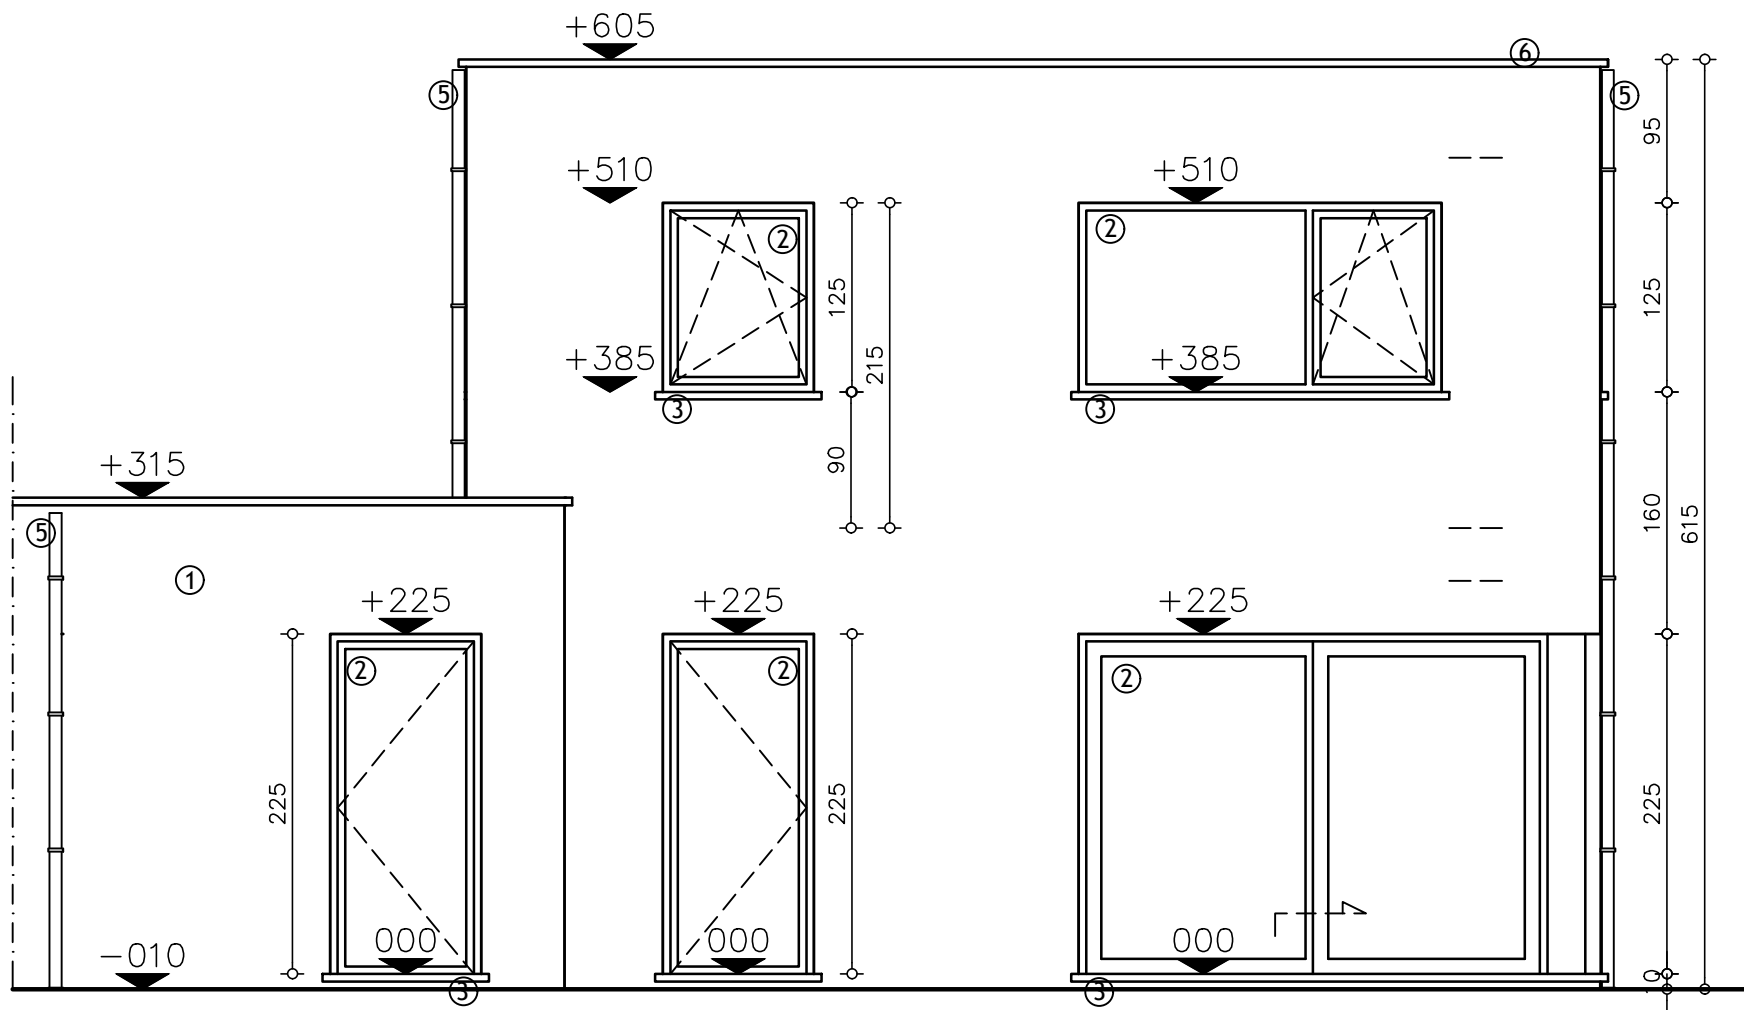


ACHTERGEVEL woning 131
 SCHAAL 1/50

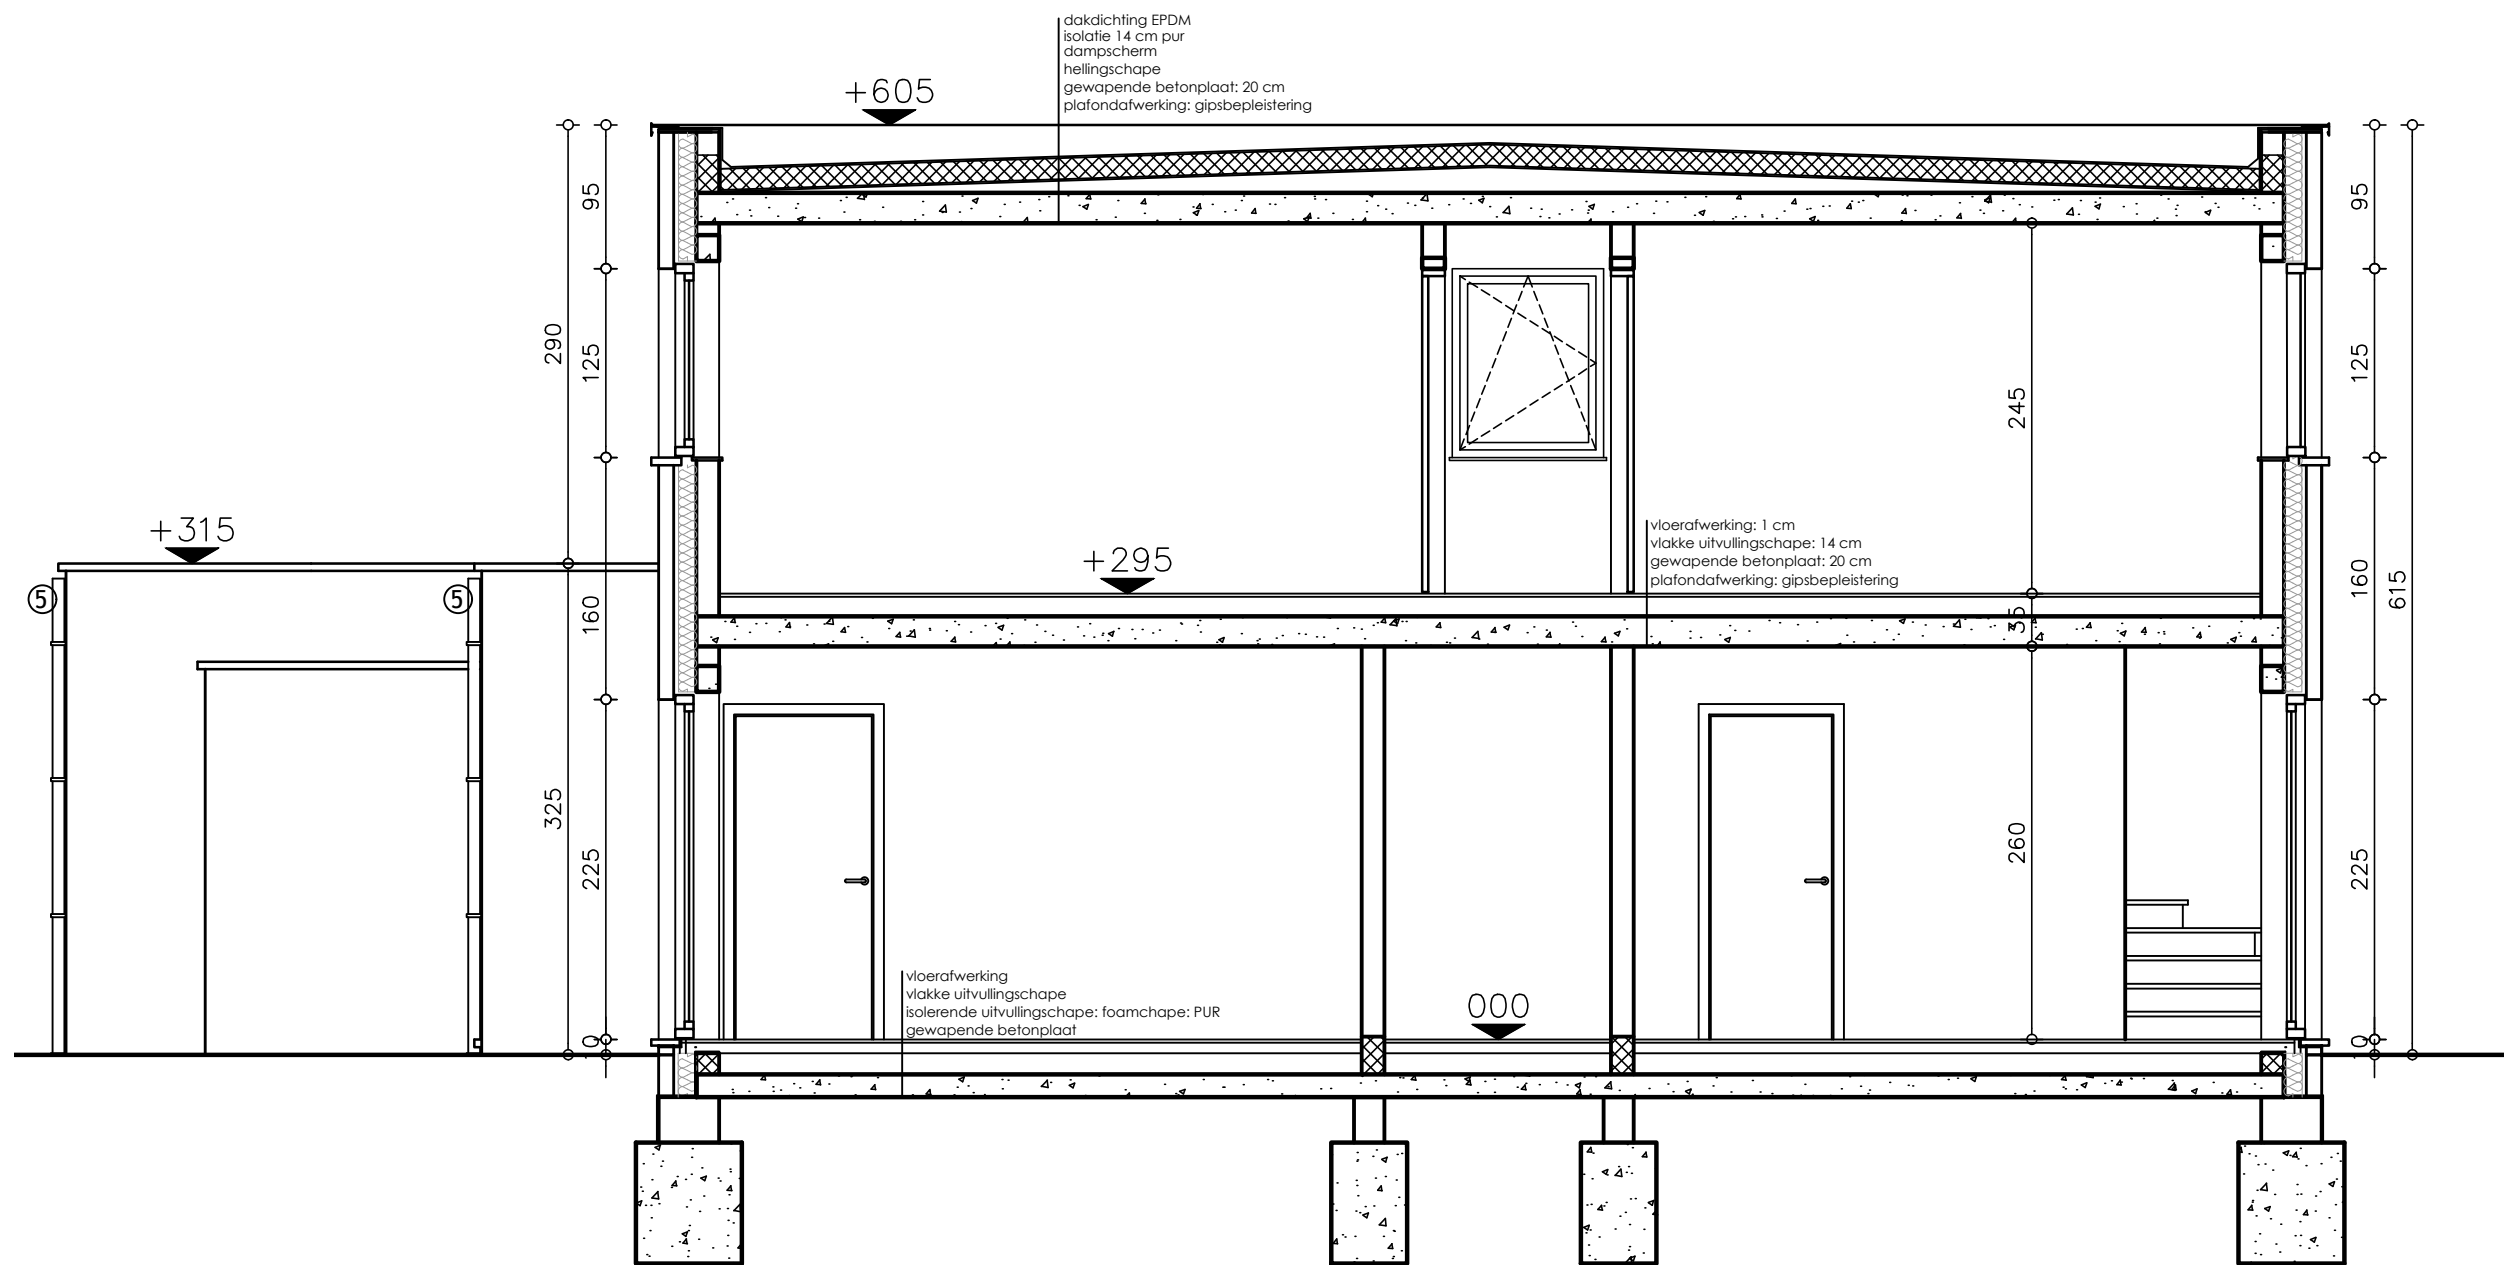

DOORSNEDE AA woning 131
SCHAAL 1/50

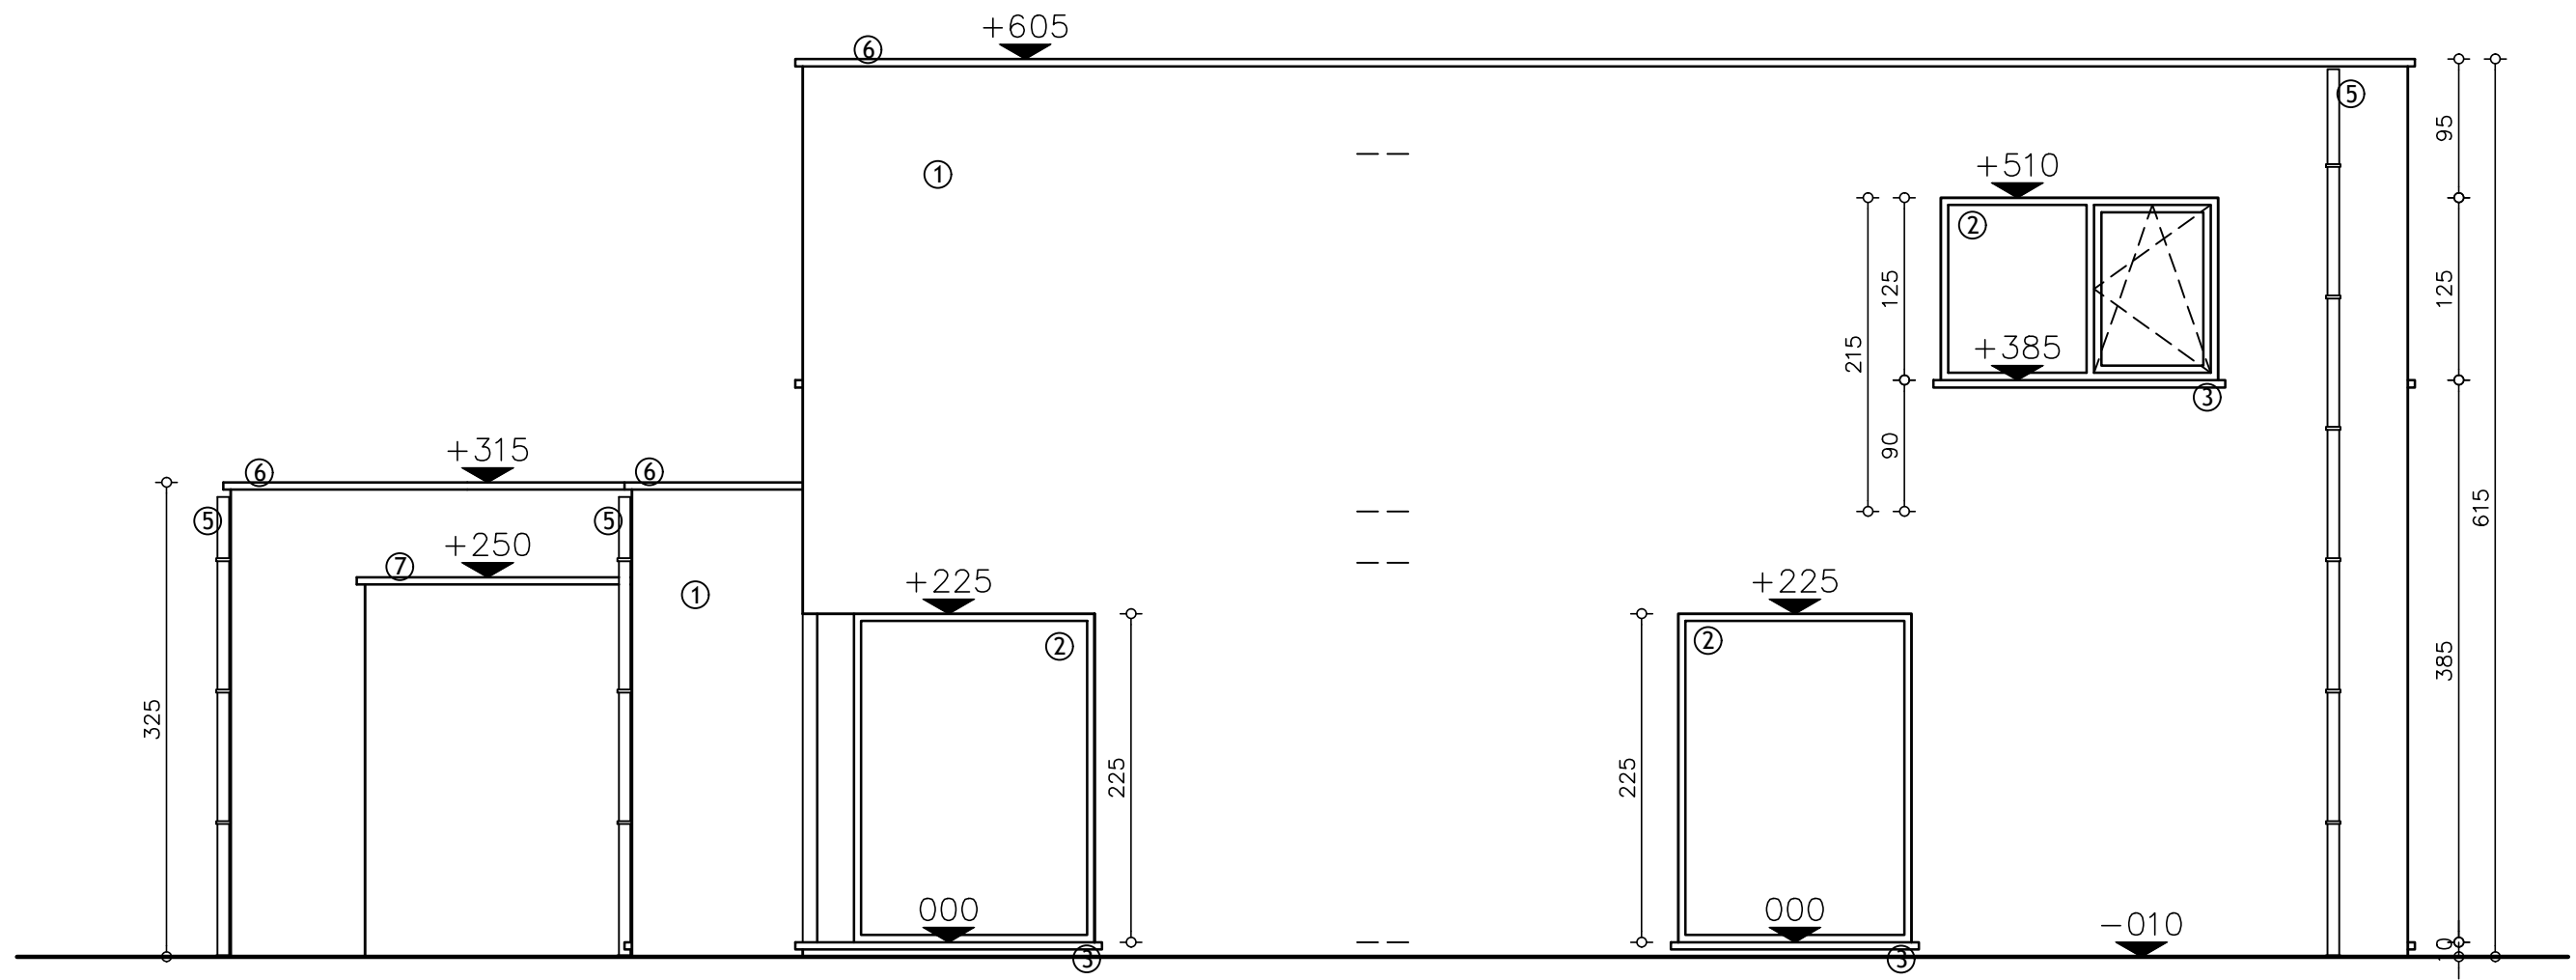

ZIJGEVEL LINKS woning 131
 SCHAAL 1/50

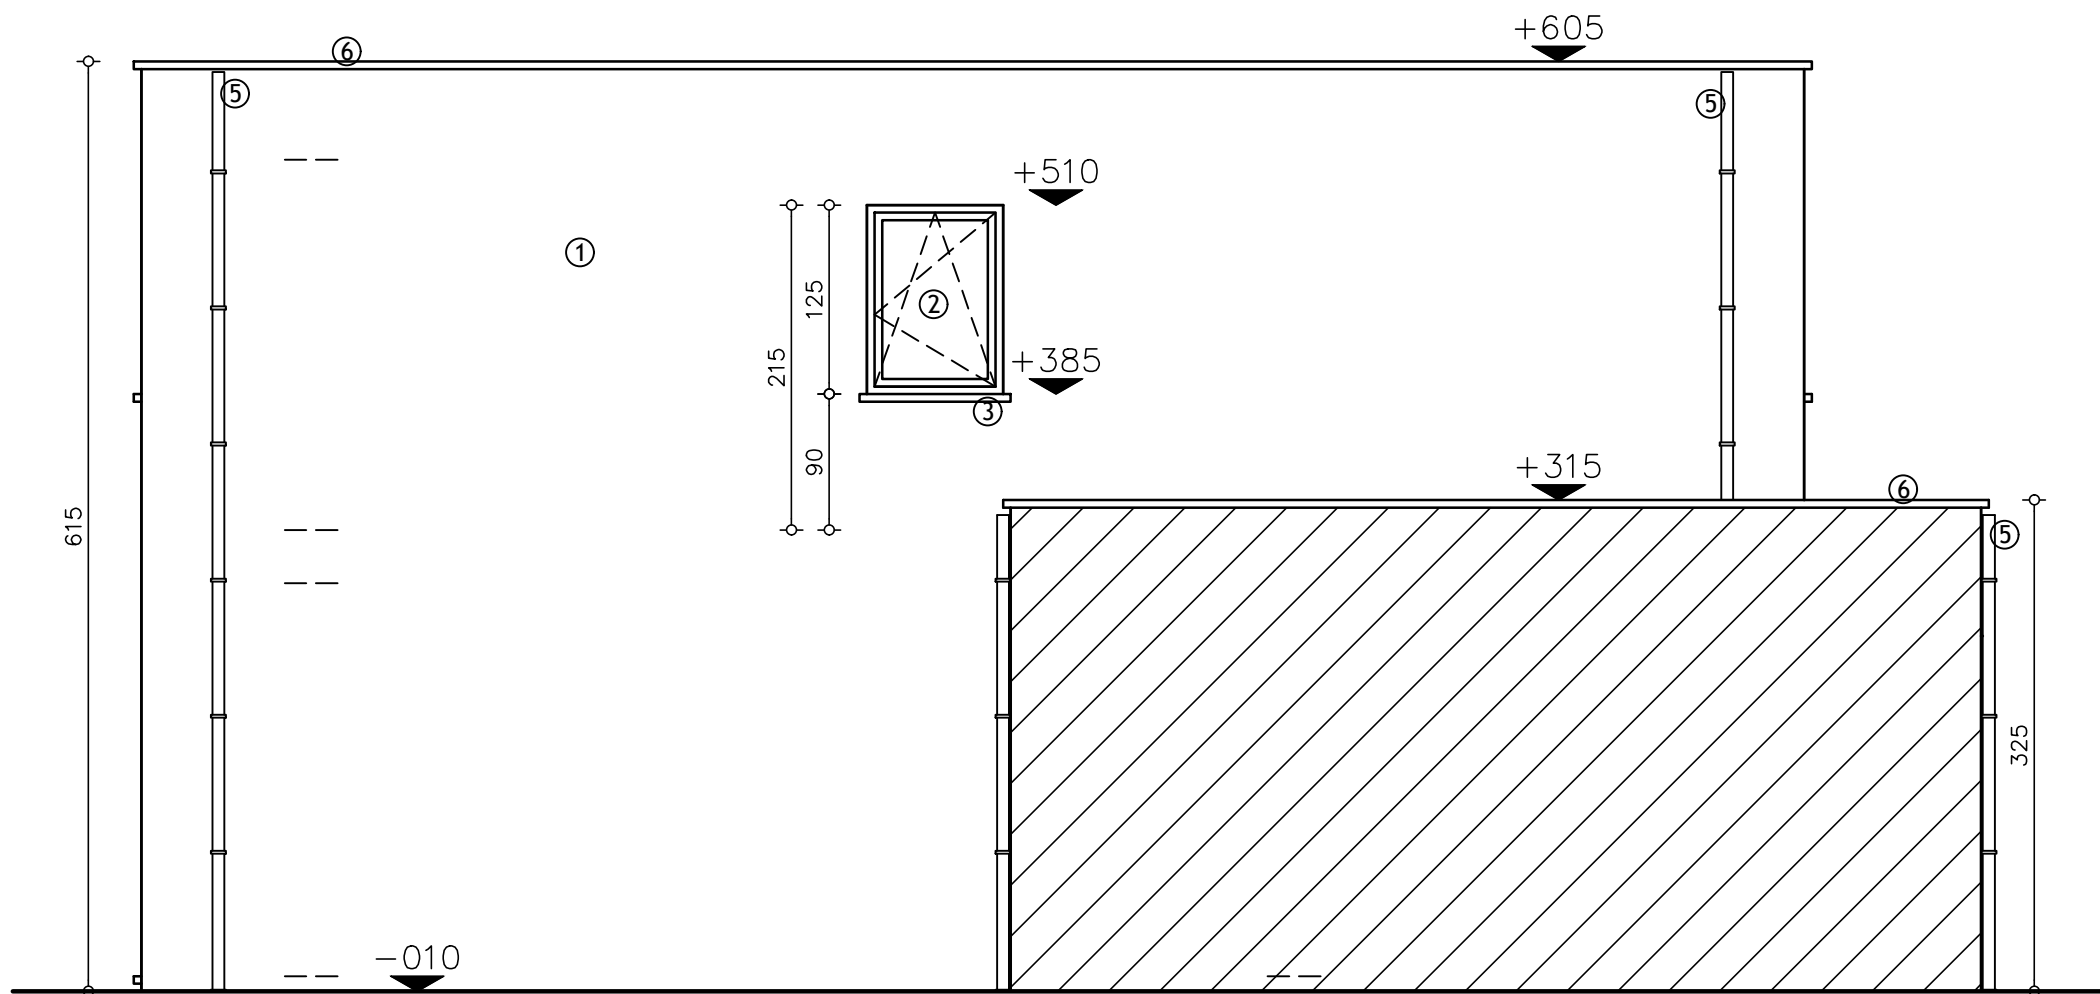

ZIJGEVEL RECHTS woning 131
 SCHAAL 1/50

